
გენგეგმა მ. 1:500

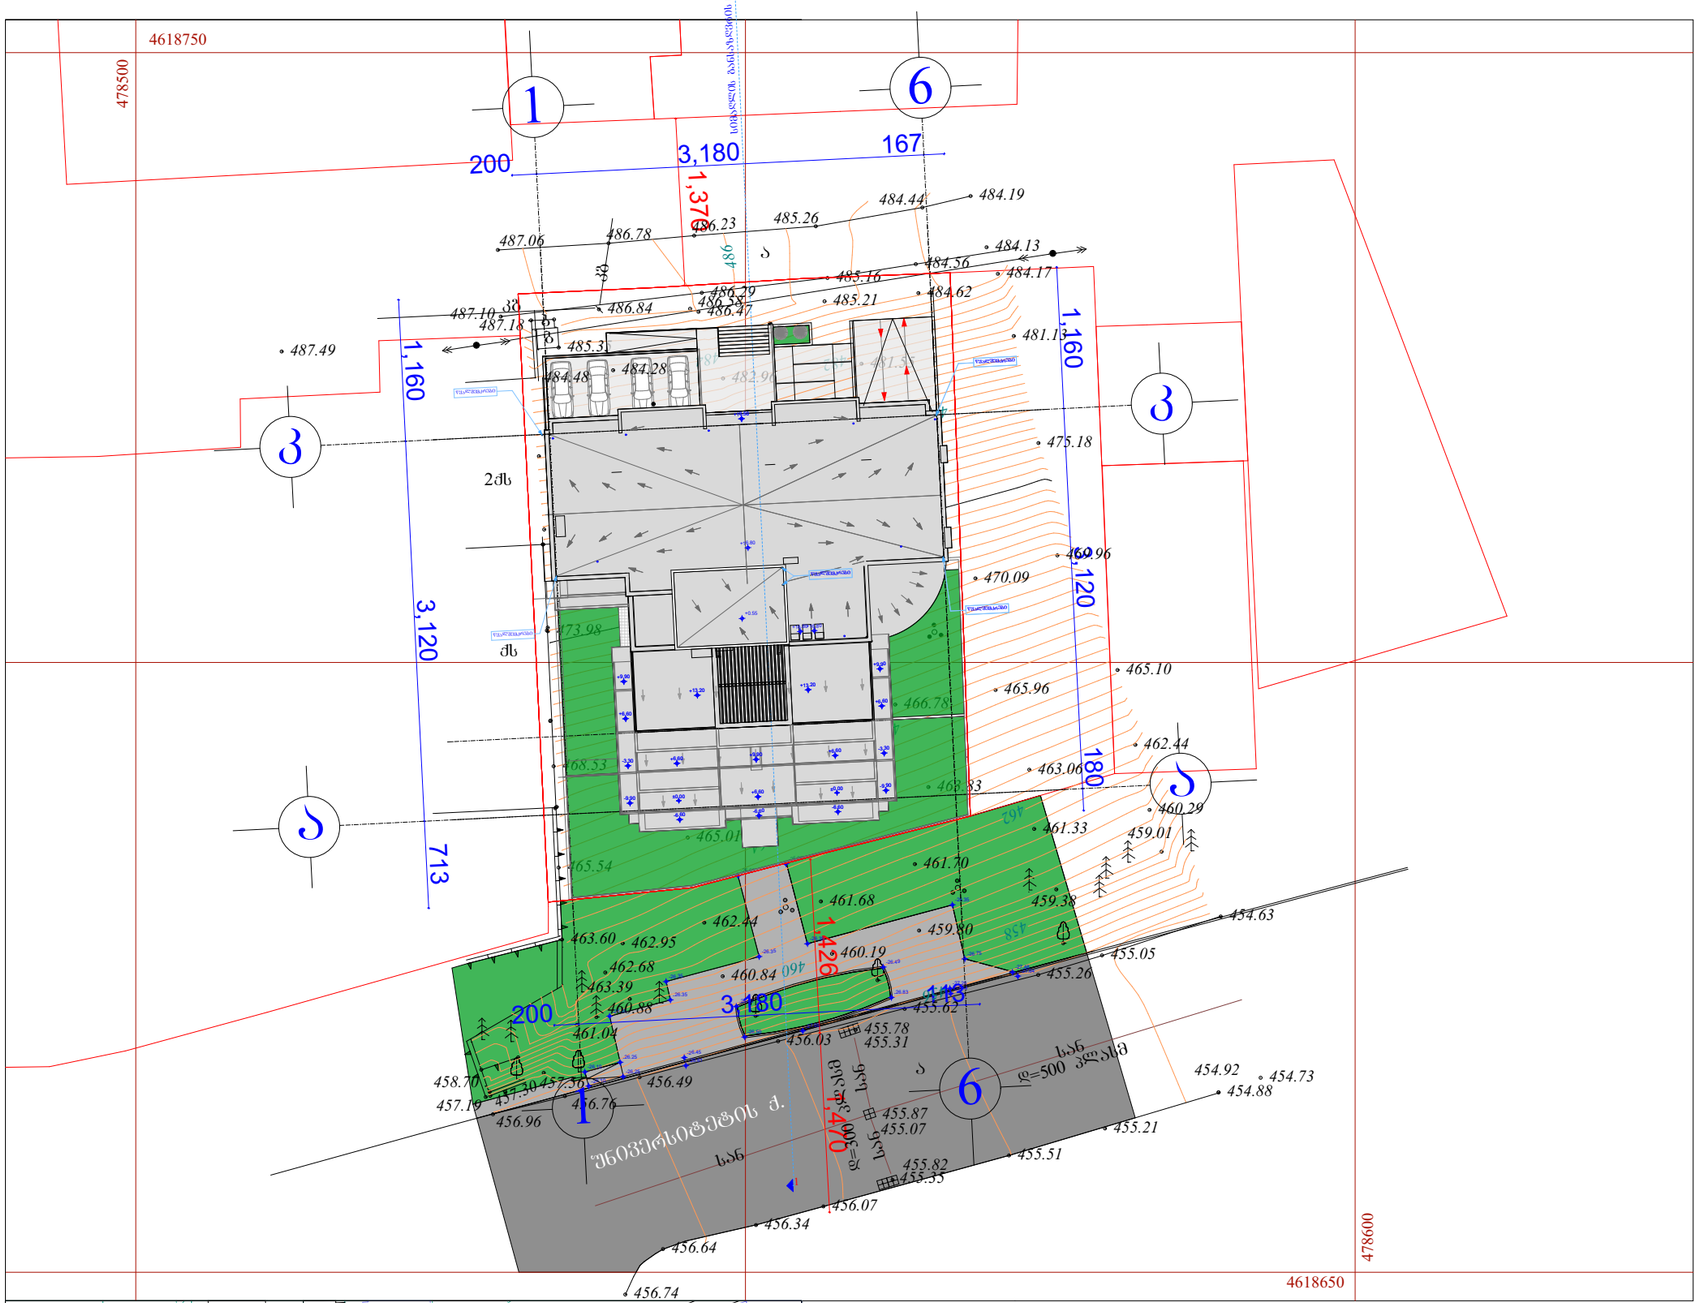



შ.პ.ს „თბილქალაქპროექტი“			ქ. თბილისი, ალ. ყაზბეგის №34, შიდა კვარტალში, №101-ე სკოლის მიმდებარედ ამხანაგობა “ნვენი სახლი“-ის კუთვნილ მიწის ნაკვეთზე მრავალბინიანი საცხოვრებელი სახლის პროექტი
თანამდებობა	ხელმოწერა	გვარი	არქიტექტურული ნაწილი
დირექტორი		ი. კვარაცხელია	
პრ. მთ. არქ.		ი. კვარაცხელია	
ავტორები:		ბ. გვანცელაძე	გენგეგმა მ. 1:500
		ლ. ხუხაშვილი	
შემსრულა:		ბ. გვანცელაძე	

დაკვეთა №			
	სტად.	ფურც.	რაოდ.
	ა	ა-	--