არსებული სიტუაციის ფოტო



ფ ო ტ ო მ ო ნ ტ ა ჟ ი



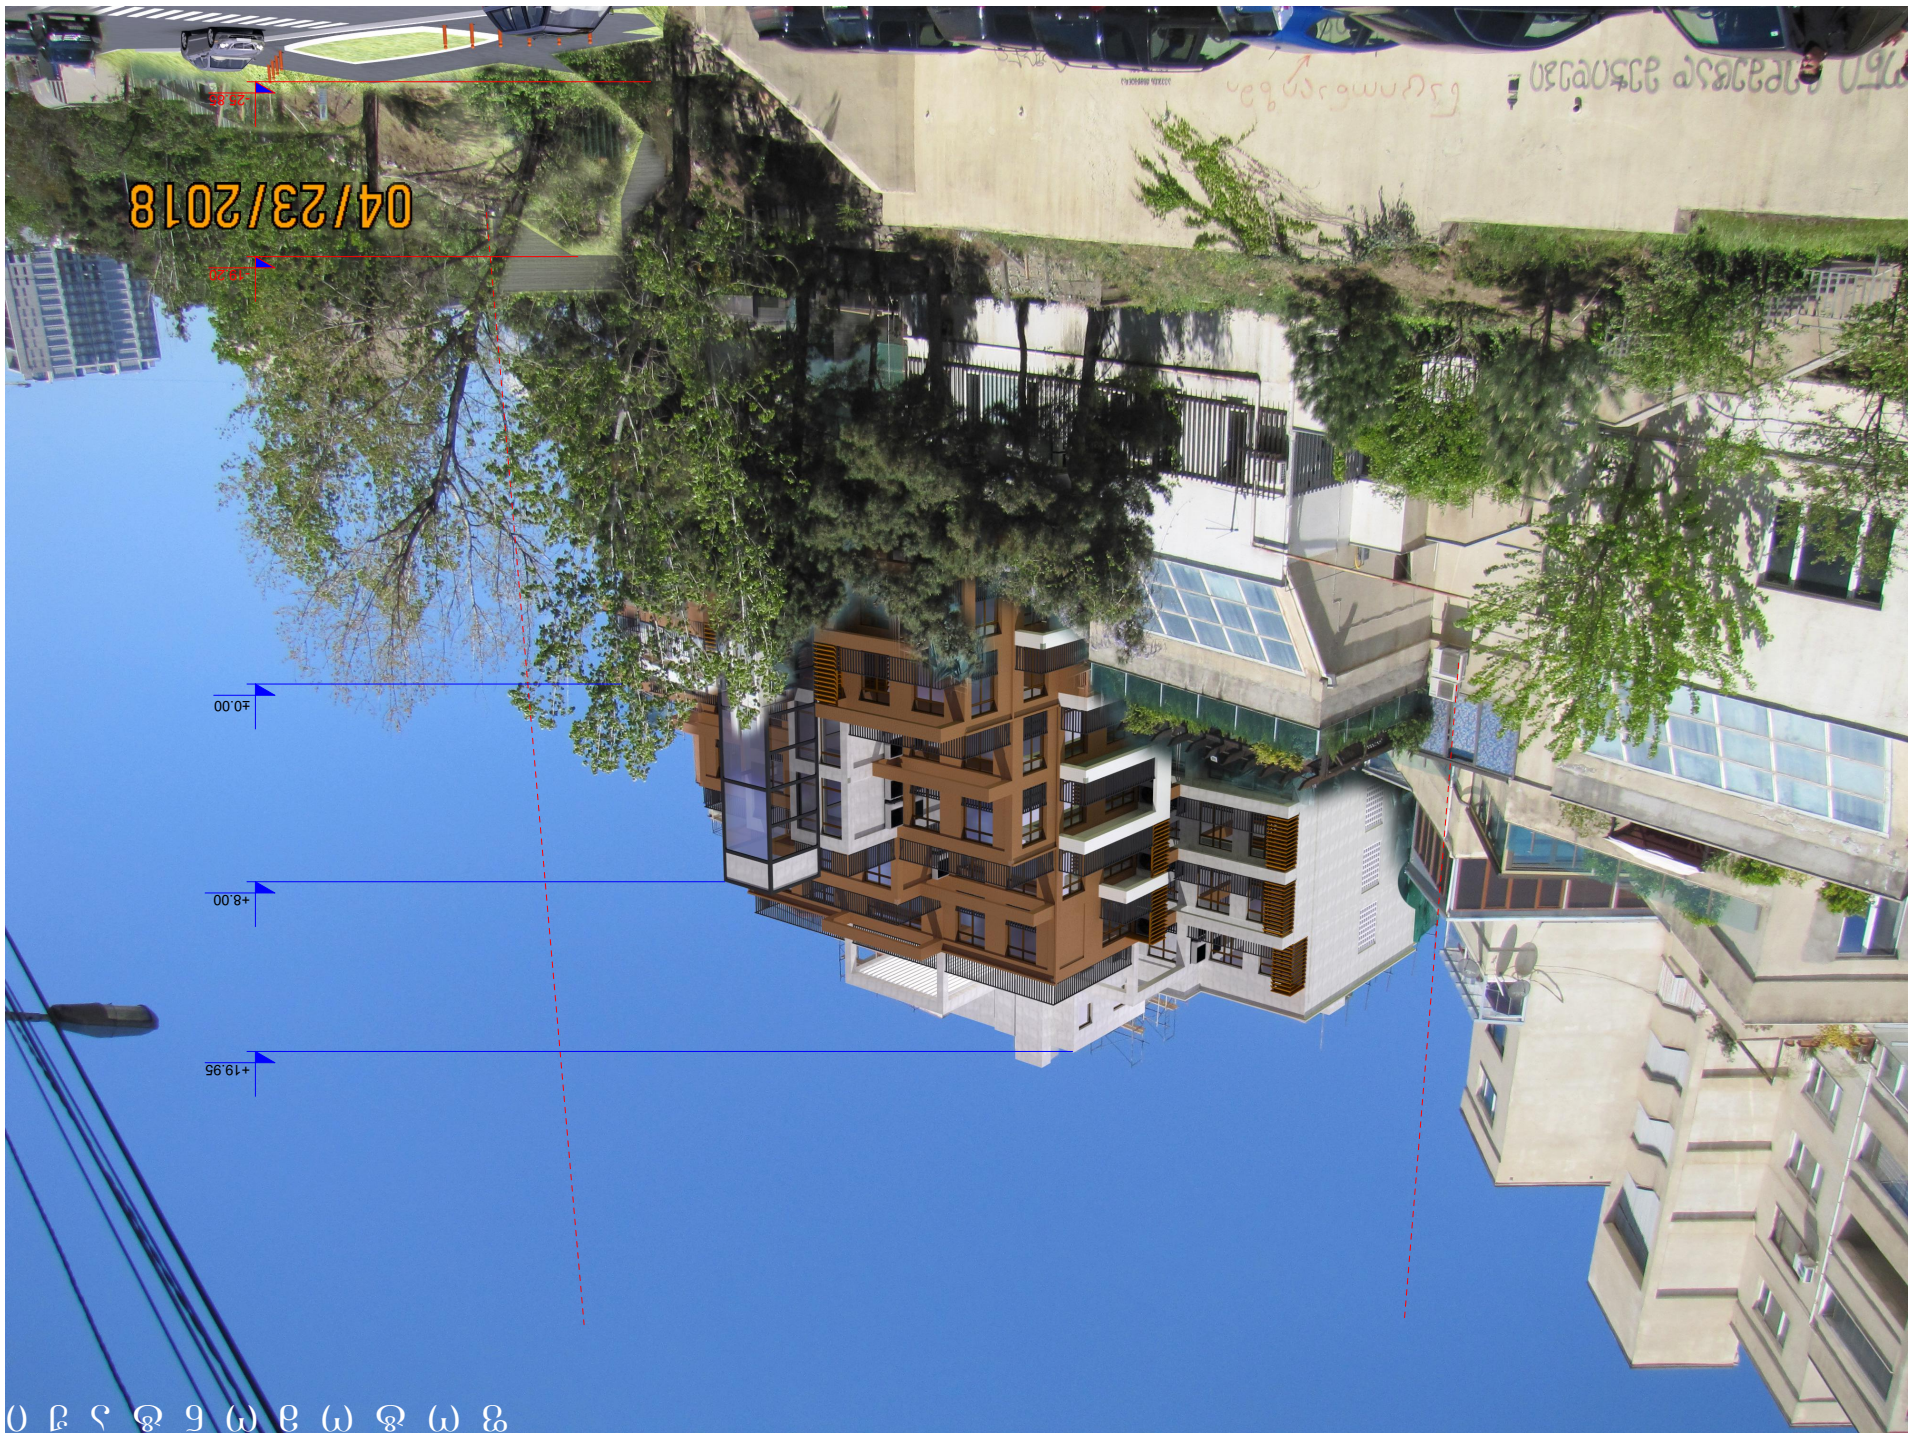
04/23/2018
+19.95
+8.00
±0.00


04/23/2018

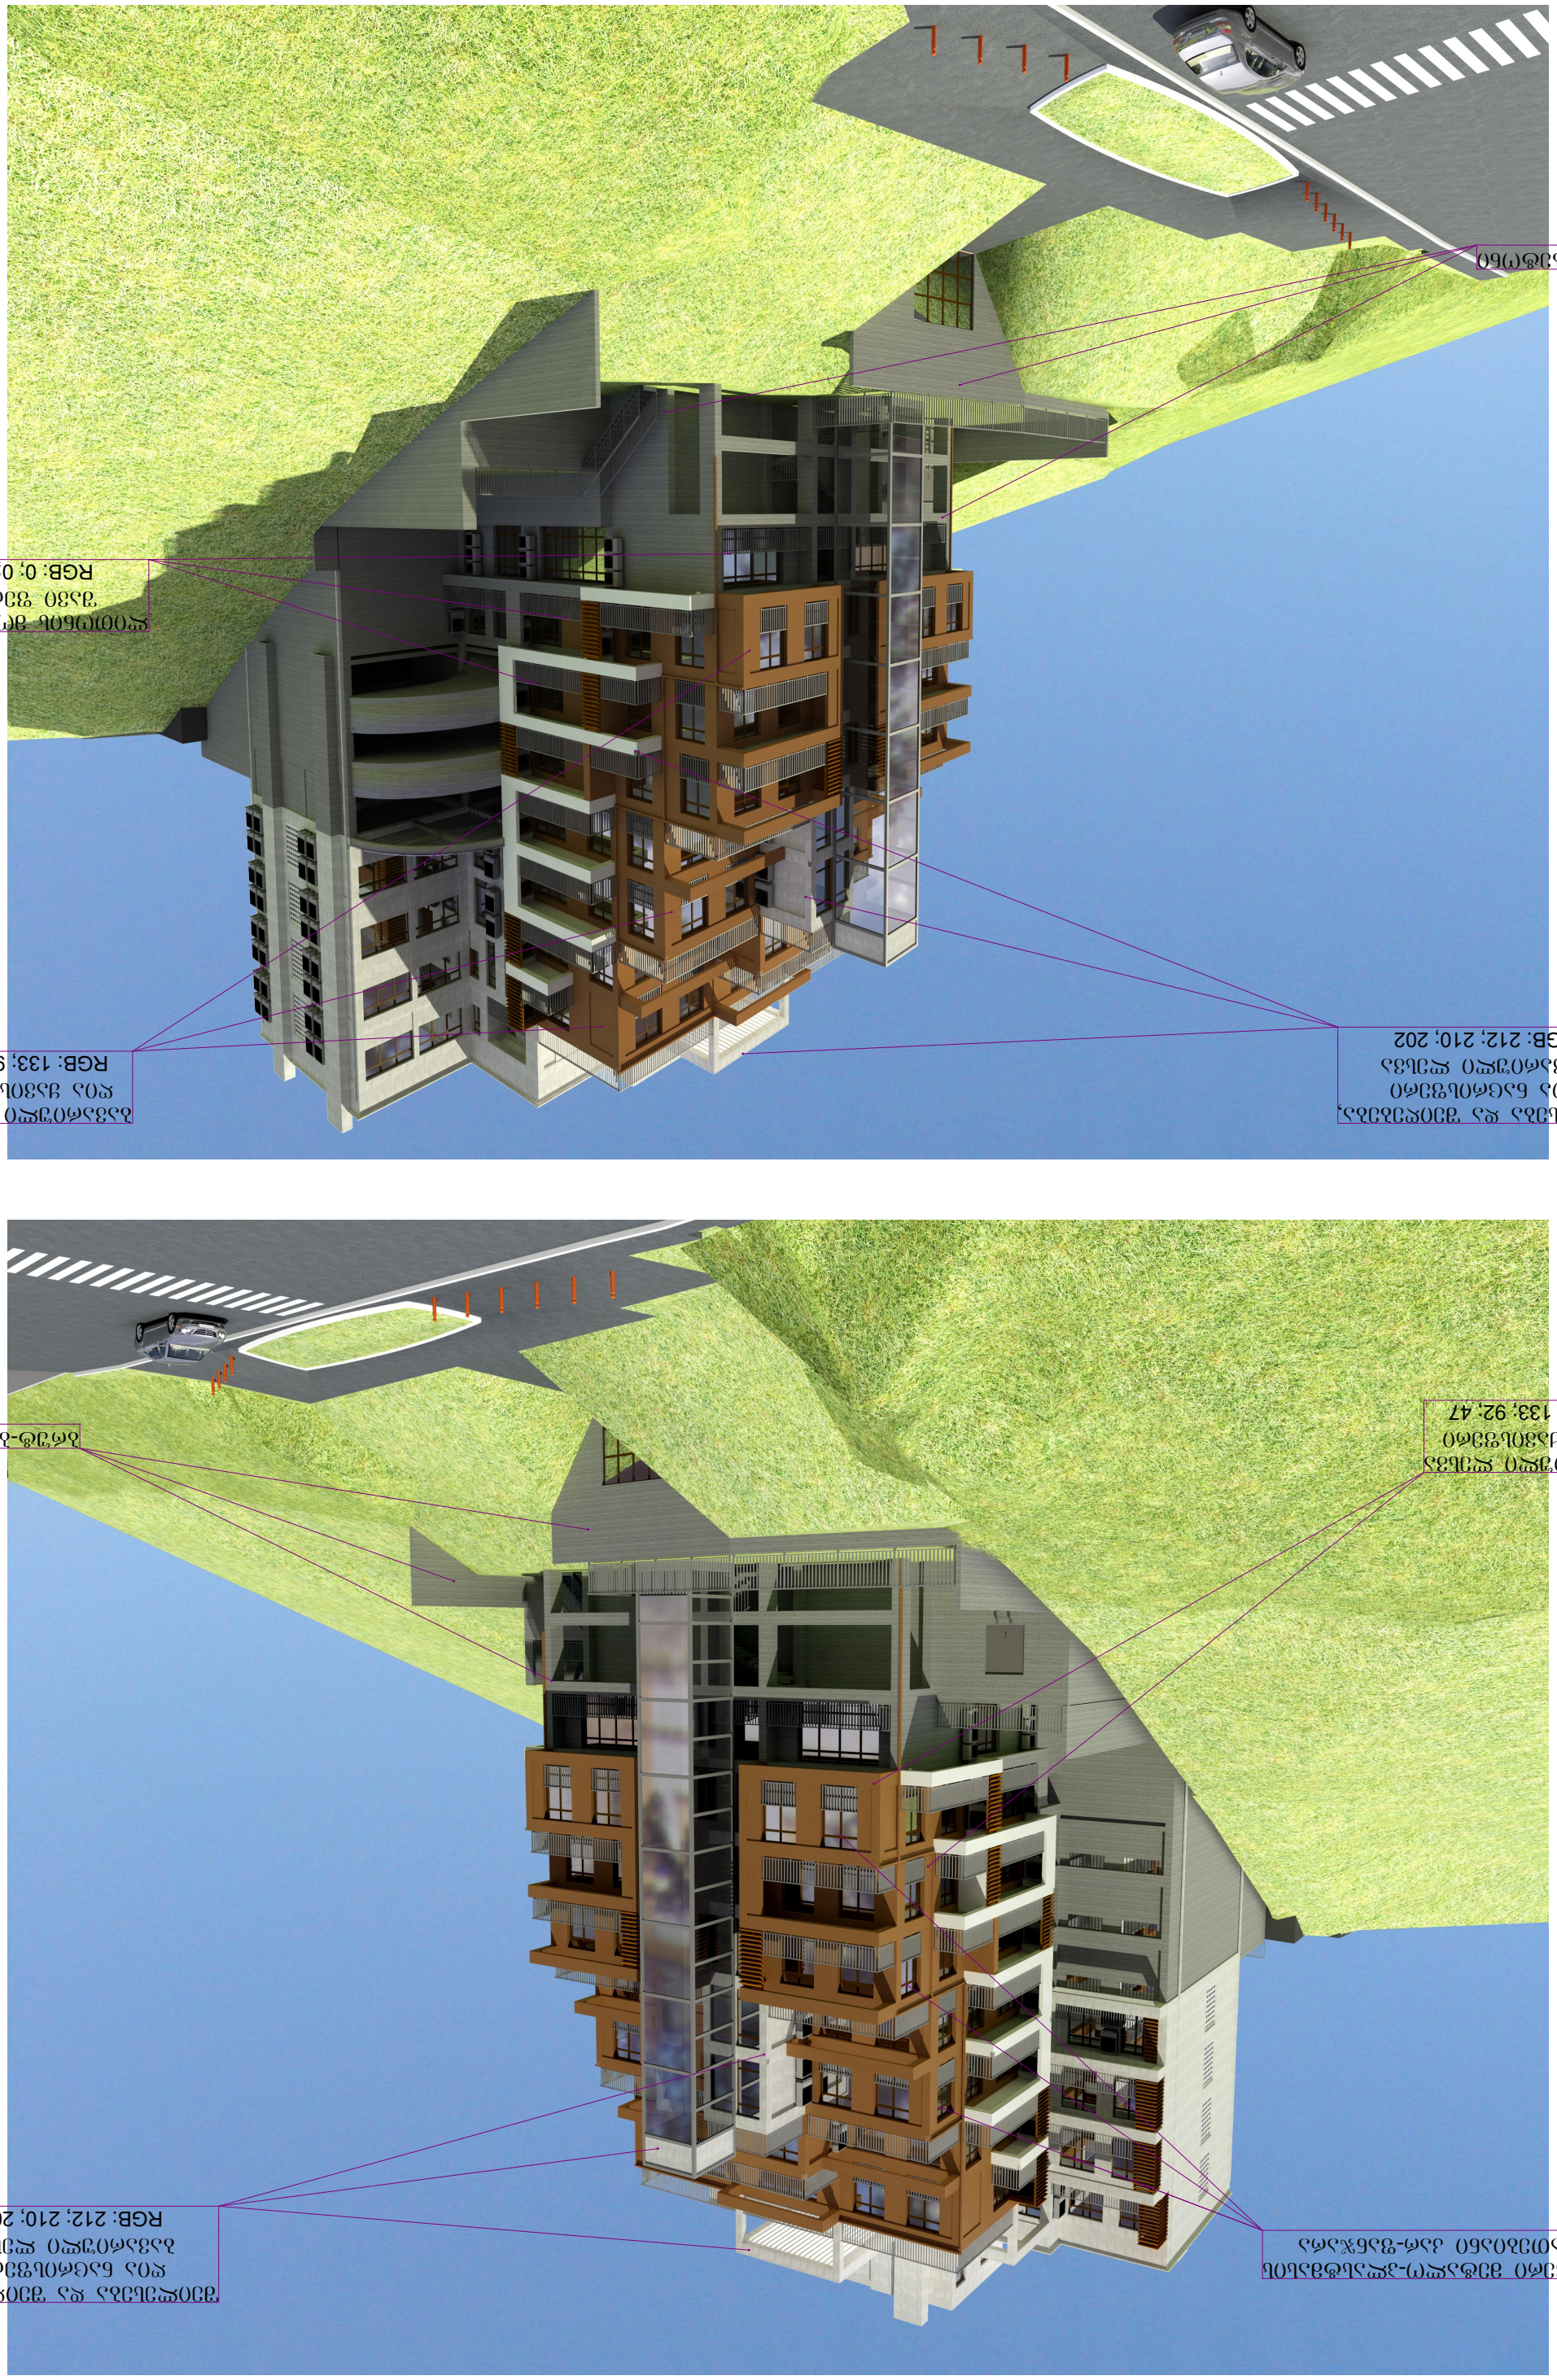
ბინა-ტიპი-ბ1
ბინა-ტიპი-ბ2, ბ3, ბინა-ტიპი-ბ4
RGB: 212; 210; 202
ბინა-ტიპი-ბ1
RGB: 133; 92; 47
ბინა-ტიპი-ბ2, ბ3, ბინა-ტიპი-ბ4
RGB: 133; 92; 47
ბინა-ტიპი-ბ1
ბინა-ტიპი-ბ2, ბ3, ბინა-ტიპი-ბ4
RGB: 212; 210; 202
ფილტრი: ფერადი ბრტყელი
RGB: 0; 0; 0

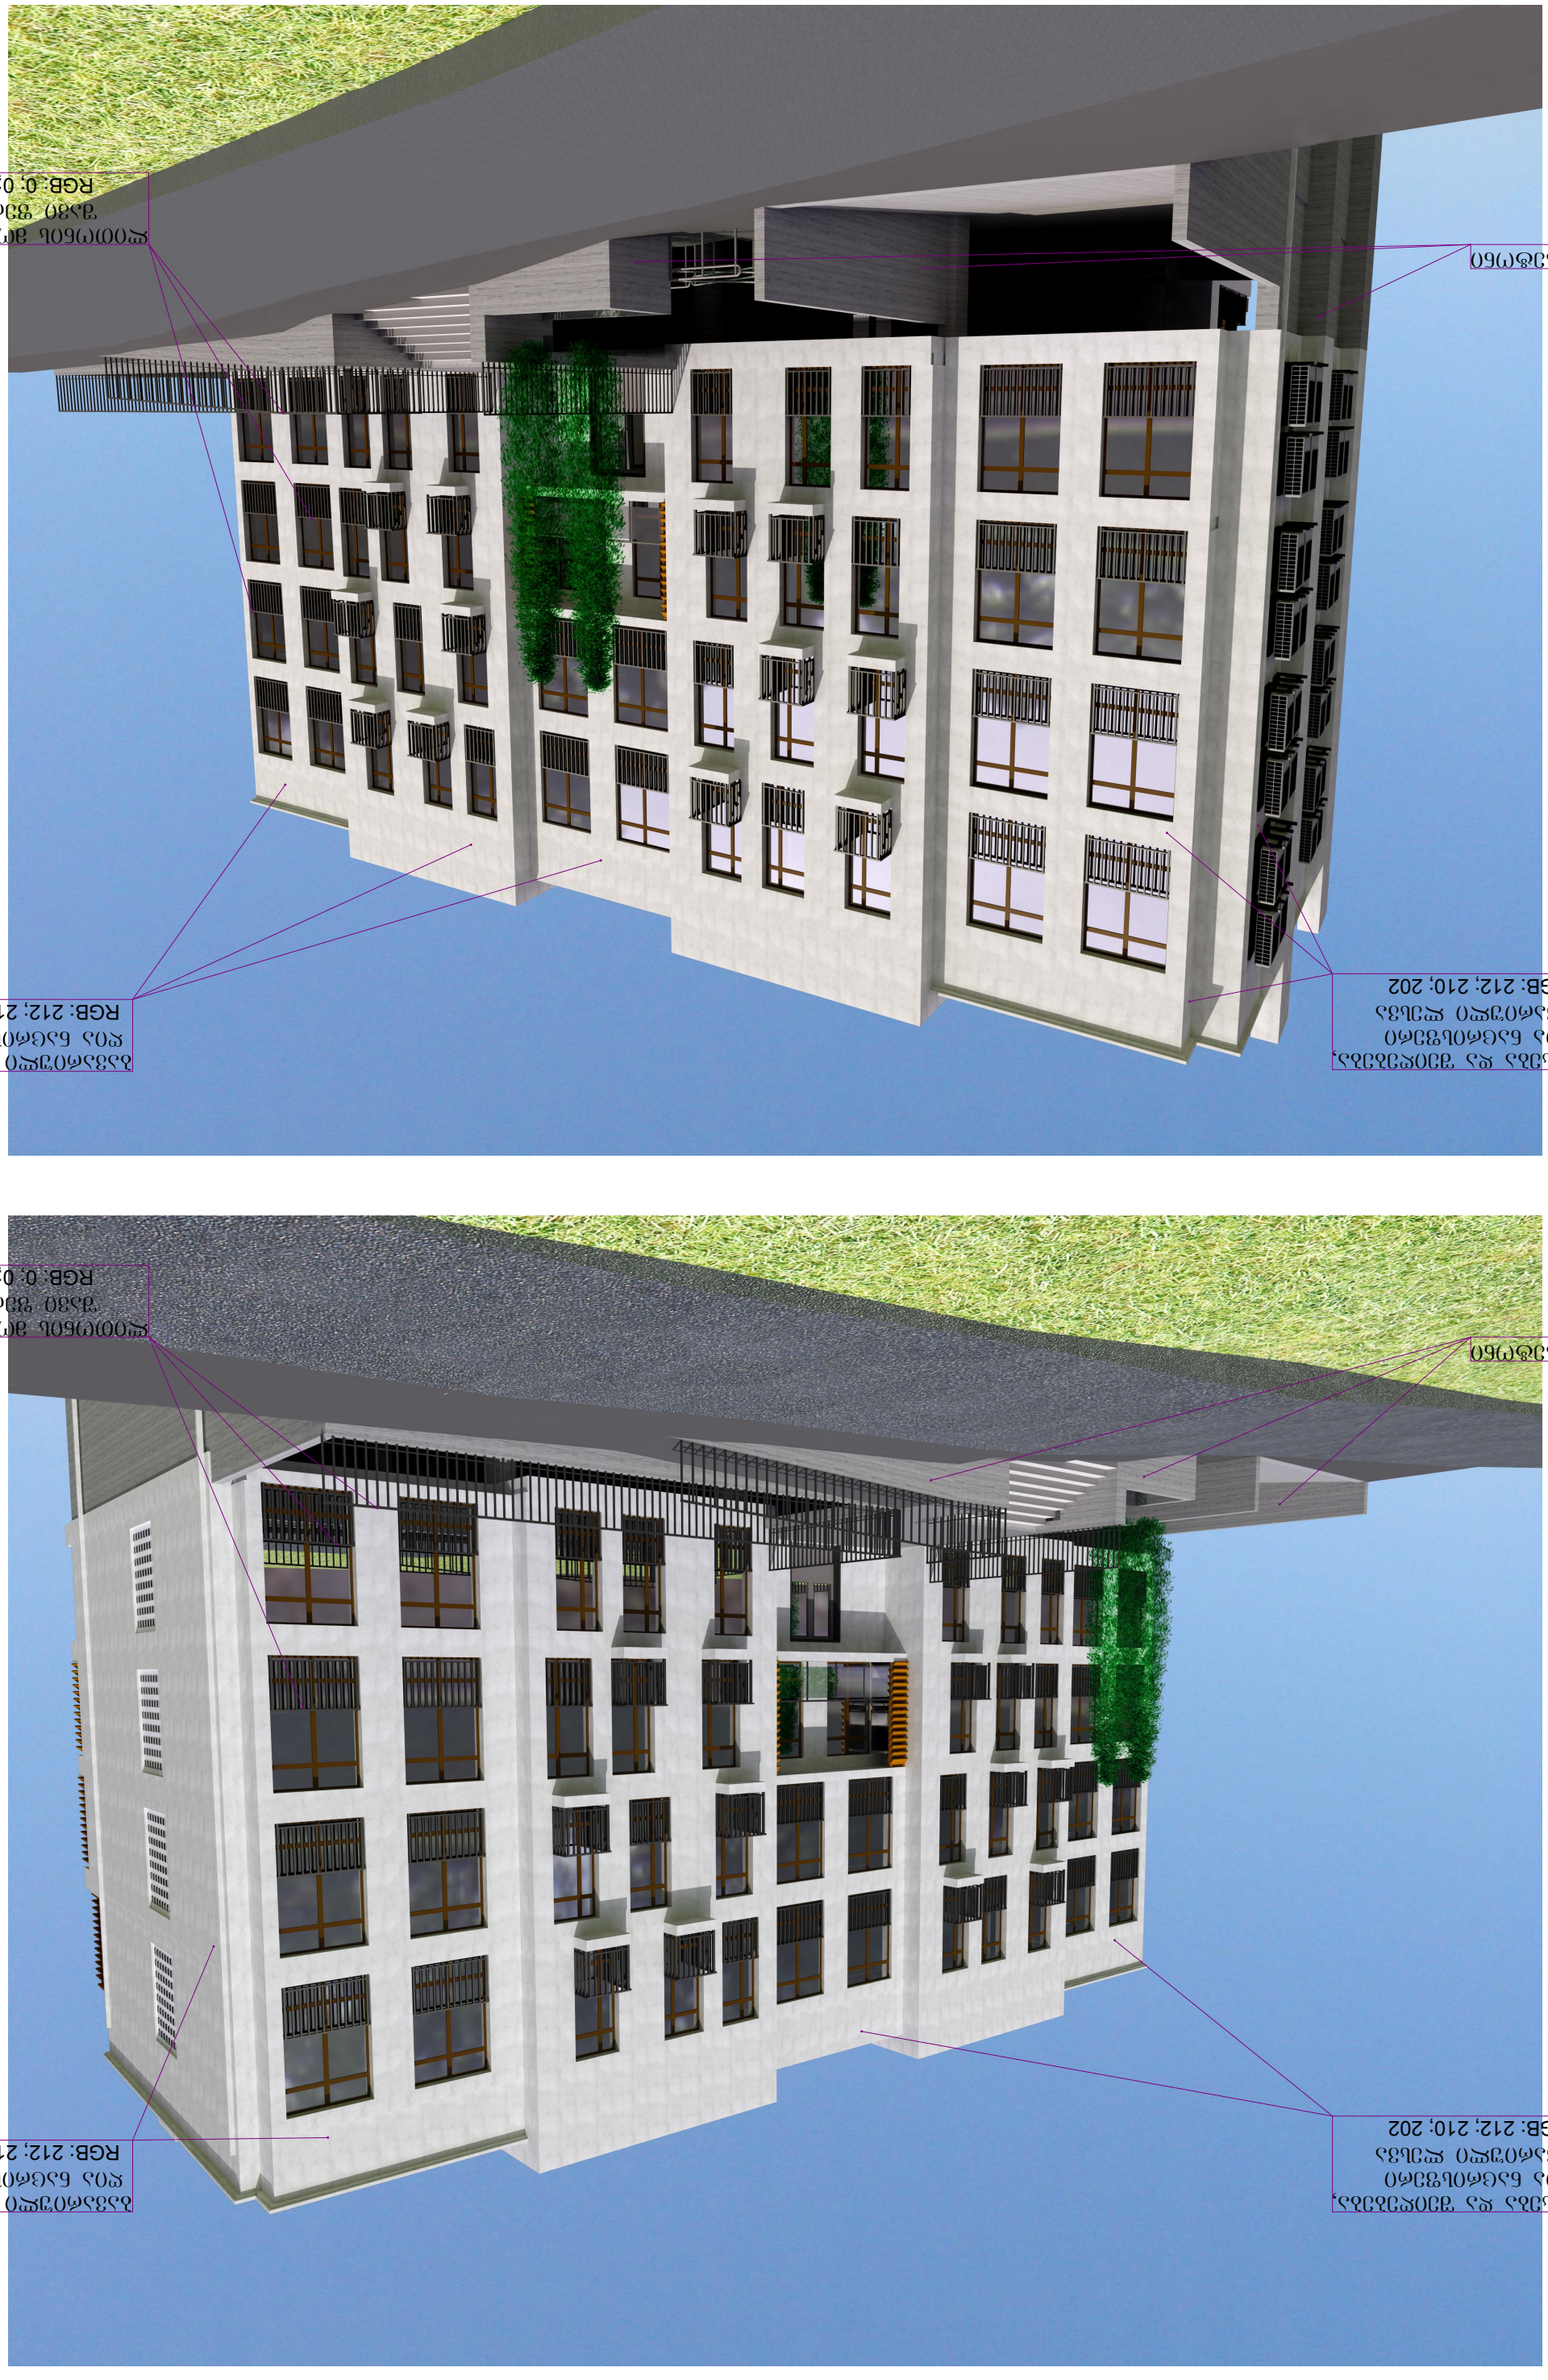
ձահճակաշեն փողոցի շենքեր
RGB: 212; 210; 202
ճակատային պատերի գույնը
RGB: 212; 210; 202
շենքերի ճակատային պատերի գույնը
RGB: 0; 0; 0
ասֆալտապատ ճանապարհ
ձահճակաշեն փողոցի շենքեր
RGB: 212; 210; 202
ճակատային պատերի գույնը
RGB: 212; 210; 202
շենքերի ճակատային պատերի գույնը
RGB: 0; 0; 0
ասֆալտապատ ճանապարհ