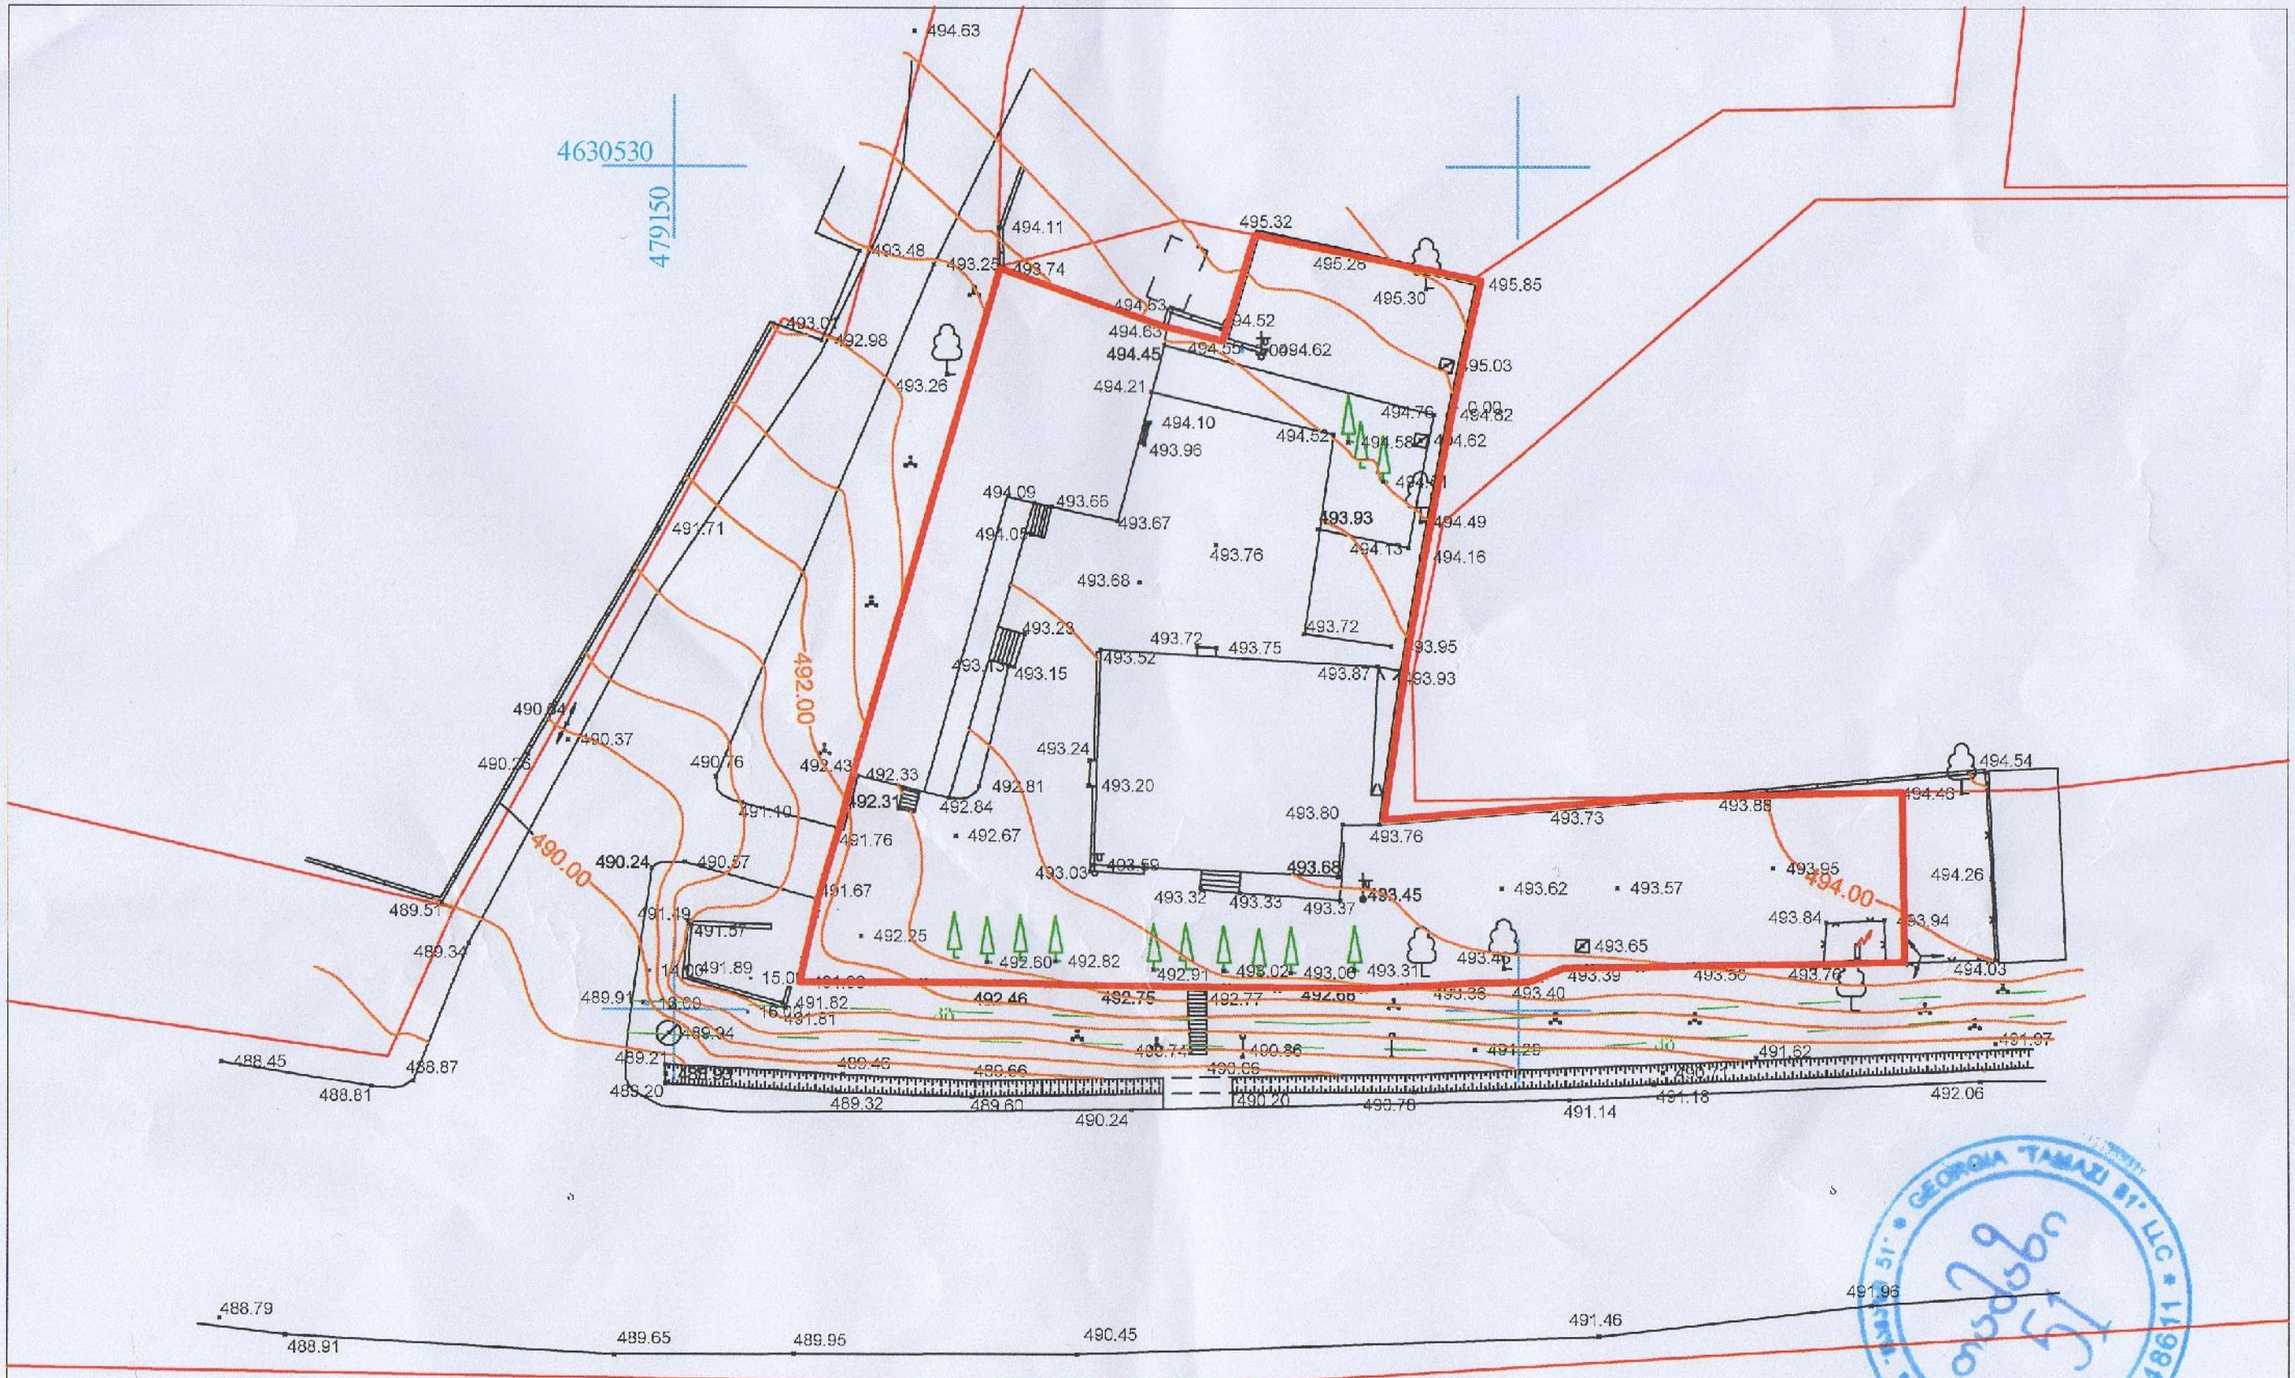

მიწის ნაკვეთის ფართია - 1600 კვ.მ.

მისამართი:	ზაპეზის დასახლება, ავჭალის ქ. №53		
		შ.პ.ს. „თამაზი 51“	
		დირექტორი	თ. მამულაშვილი
		შესასრულა	თ. მამულაშვილი
		მასშტაბი 1:500	ზაიცა: 09.10.2017

ფრომატი A-3

თბილისი 2017 წ.

დაკვეთა № 1

ექსპლიკაცია

1. საპროექტო შენობა
2. მისასვლელი გზა
3. გამწვანება

პირობითი ნიშნები

შენიშვნა

1. ნახაზზე საპროექტო შენობის ნულის შესაბამება აბსოლიტურ ნიშნულ 492.58
2. ნახაზზე ზომები მოცემულია მილიმეტრებში
3. ნახაზის ყველა ცვლილება მშენებლობისას შეთანხმებული უნდა იქნას ავტორთან

დამკვეთი: შ.პ.ს. "ბახა გრუპ"

მისამართი: ქ. თბილისი, ზაჰესის დასახლება, ავჭალის ქ. №53, ს/კ 72.12.01.157

პროექტის სახელწოდება:

თანამდებობა	გვარი	ხელმოწერა	თარიღი
დირექტორი	ი.ოქროპირიძე		
არქიტექტორი	შ.ხუბუა		
კონსტრუქტორი	ჯ.ვაშაკიძე		
შემსრულა	შ.ხუბუა		

საპროექტო	მისამართი
შ.პ.ს. "დისქავერ დეველოპმენტ"	ქ. თბილისი, ლვოვის ქ. №51

მასშტაბი	1:500
თარიღი	5.09.2017

სტადია	ფურცელი	ფურცლები
პროექტი		

მასშტაბი 1:500

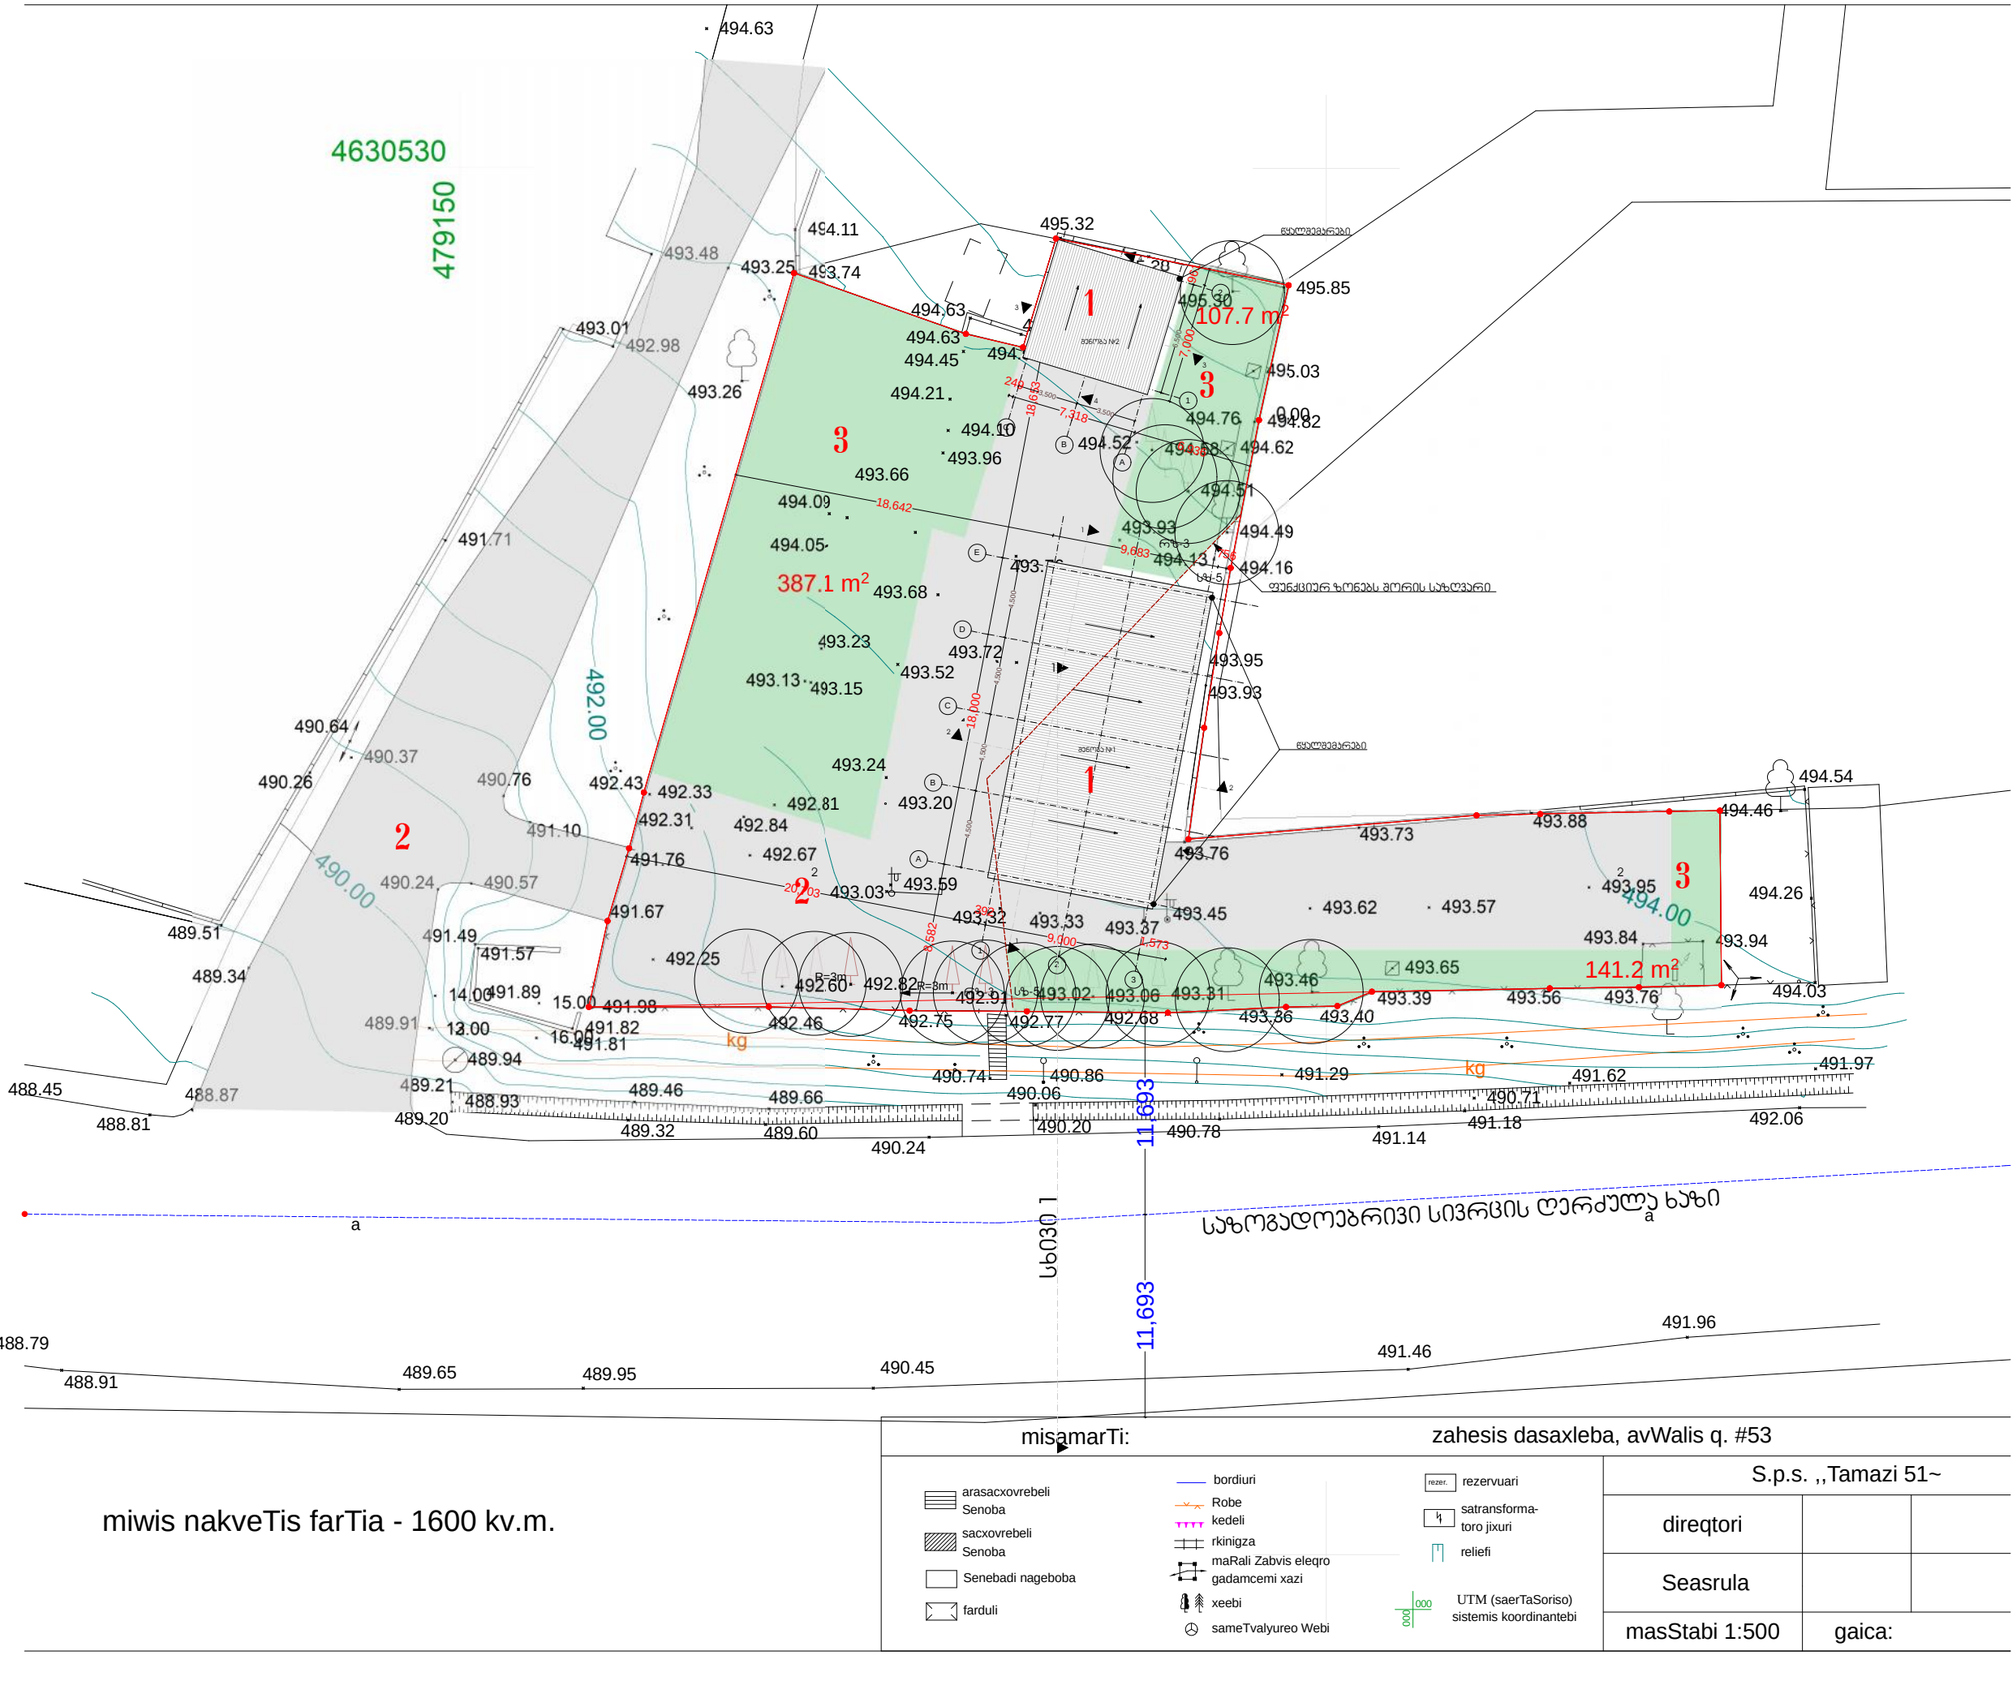

miwis nakveTis farTia - 1600 kv.m.

misamarTi: zahesis dasaxleba, avWalis q. #53

S.p.s. ,,Tamazi 51~

direqtori		
Seasrula		
masStabi 1:500	gaica:	

- arasacxovrebeli Senoba
- sacxovrebeli Senoba
- Senebadi nageboba
- farduli
- bordiuri
- Robe
- kedeli
- rkinigza
- maRali Zabvis eleqro gadamcemi xazi
- xeebi
- sameTvalyureo Webi
- rezervuari
- satransforma-toro jixuri
- reliefi
- UTM (saerTaSoriso) sistemis koordinantebi