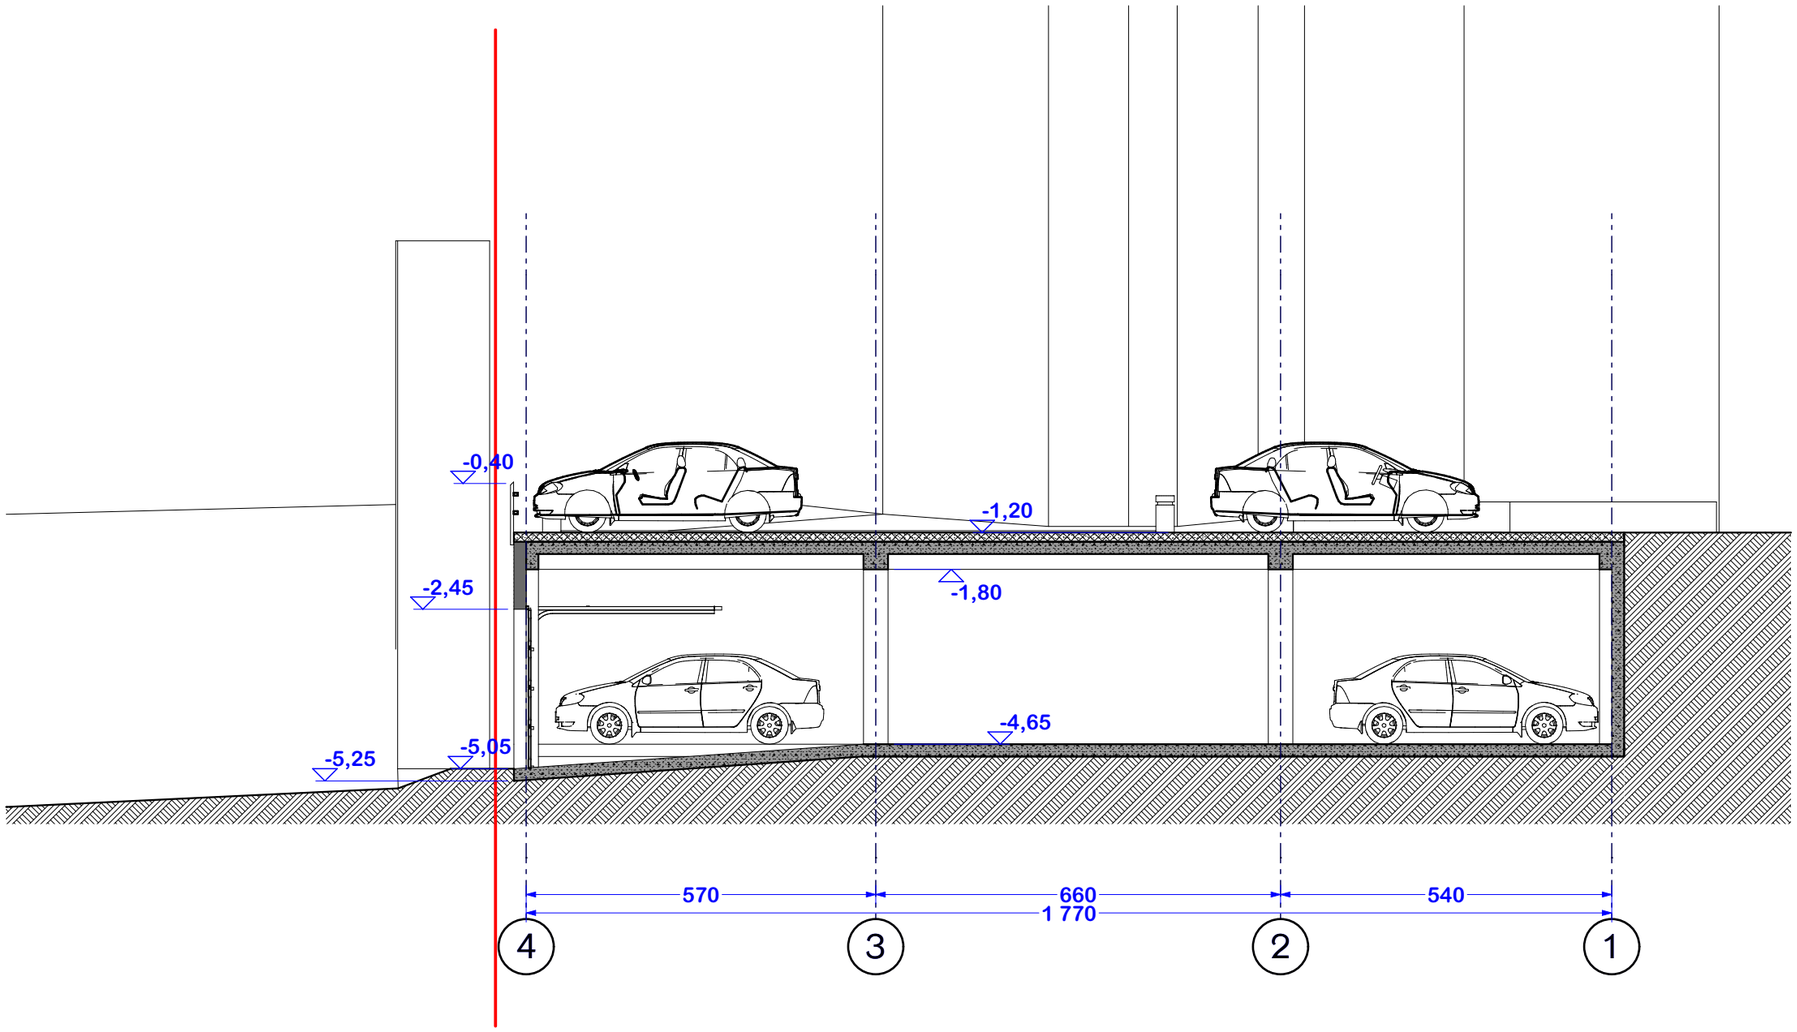


A 3	დაკვეთა N

ექსპლიკაცია

პირობითი აღნიშვნები

შენიშვნები

+00.00 = 475.35

დამკვეთი
შ.პ.ს. "სპრინგი"-რესტორანი ბეღელი

მისამართი
ქ. თბილისი, თამარაშვილის ქ. 1

პროექტის სახელწოდება
ავტოსადგომზე დაშენების პროექტი

თანამდებობა	გვარი	ხელმოწერა
პრ. ავტორი	შ. ჩიტიშვილი	
დაამუშავა	შ. ჩიტიშვილი	


მისამართი

მასშტაბი 1:100

თარიღი 22.04.2018

ნახაზის სახელწოდება
ჭრილი 1-1 (არსებული)

პროექტი	ფურცელი	ფურცლები
ესკიზური პროექტი	ა -	

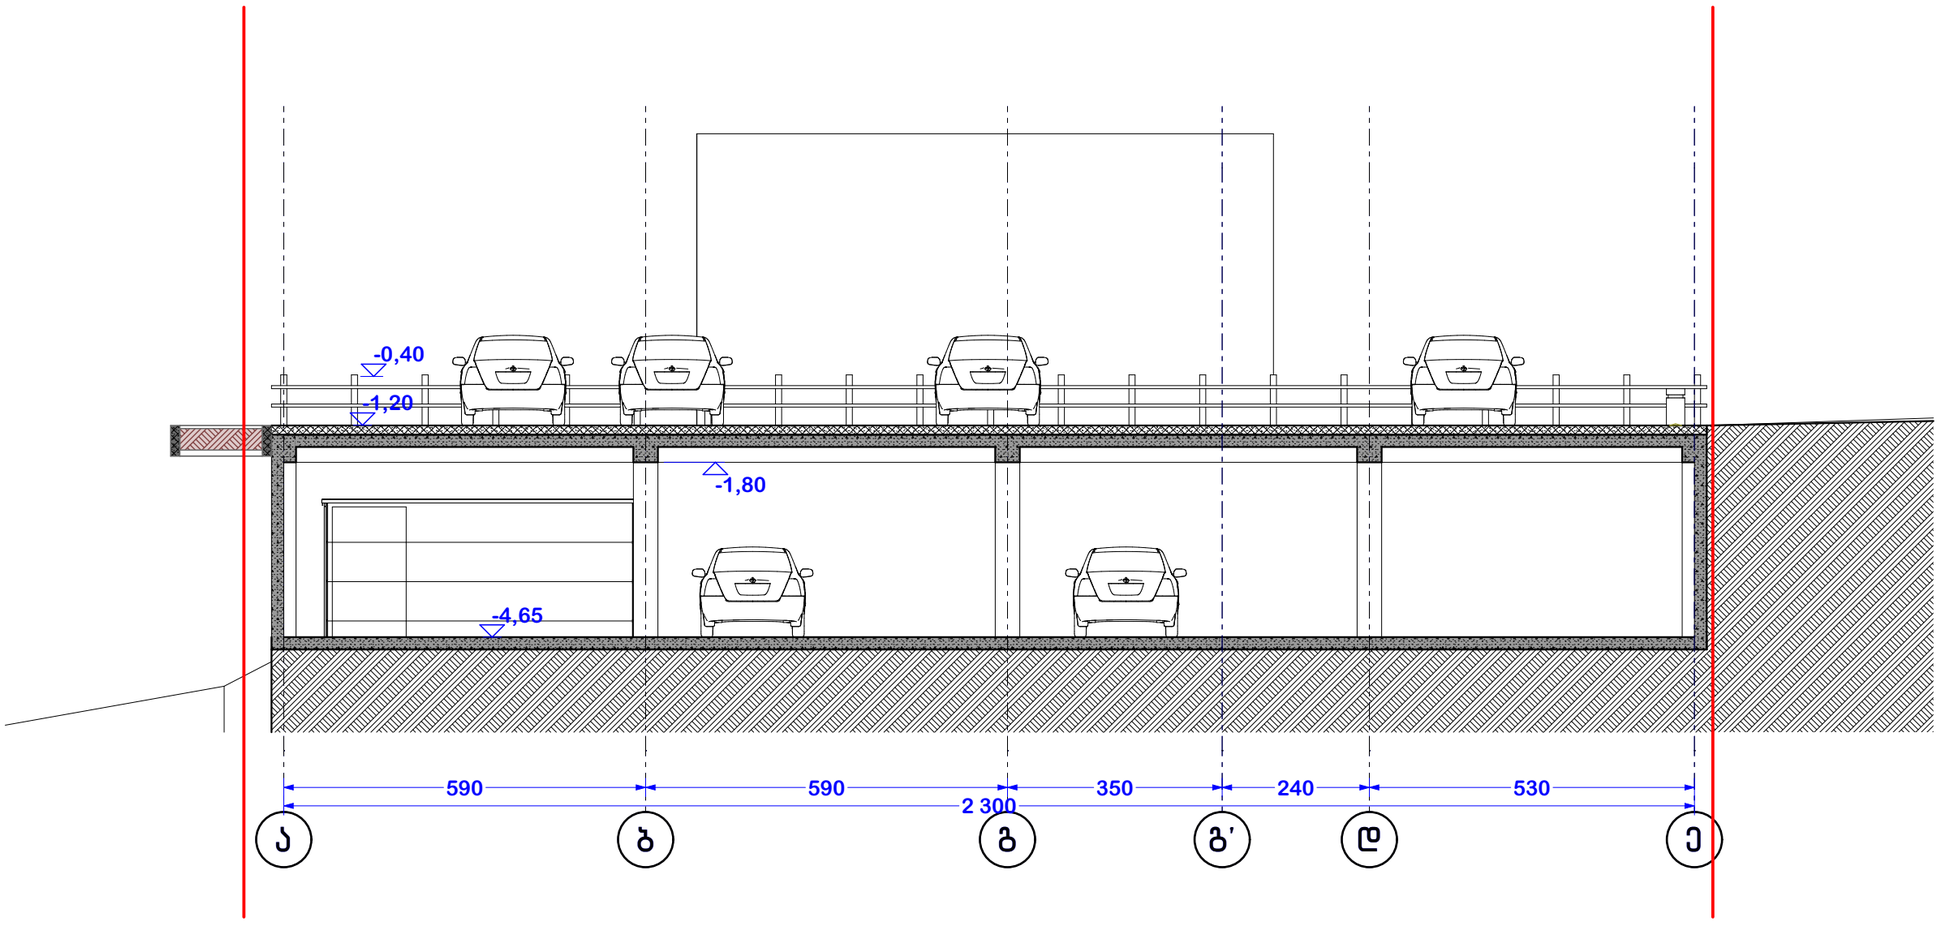

A 3	დაკვეთა N

ექსპლიკაცია

პირობითი აღნიშვნები

შენიშვნები

+00.00 = 475.35

დამკვეთი

შ.პ.ს. "სპრინგი"-რესტორანი ბეღელი

მისამართი

ქ. თბილისი, თამარაშვილის ქ. 1

პროექტის სახელწოდება

ავტოსადგომზე დაშენების პროექტი

თანამდებობა	გვარი	ხელმოწერა
პრ. ავტორი	შ. ჩიტიშვილი	
დაამუშავა	შ. ჩიტიშვილი	

მისამართი


მასშტაბი 1:100

თარიღი 22.04.2018

ნახაზის სახელწოდება

ჭრილი 2-2 (არსებული)

პროექტი	ფურცელი	ფურცლები
ესკიზური პროექტი	ა -	

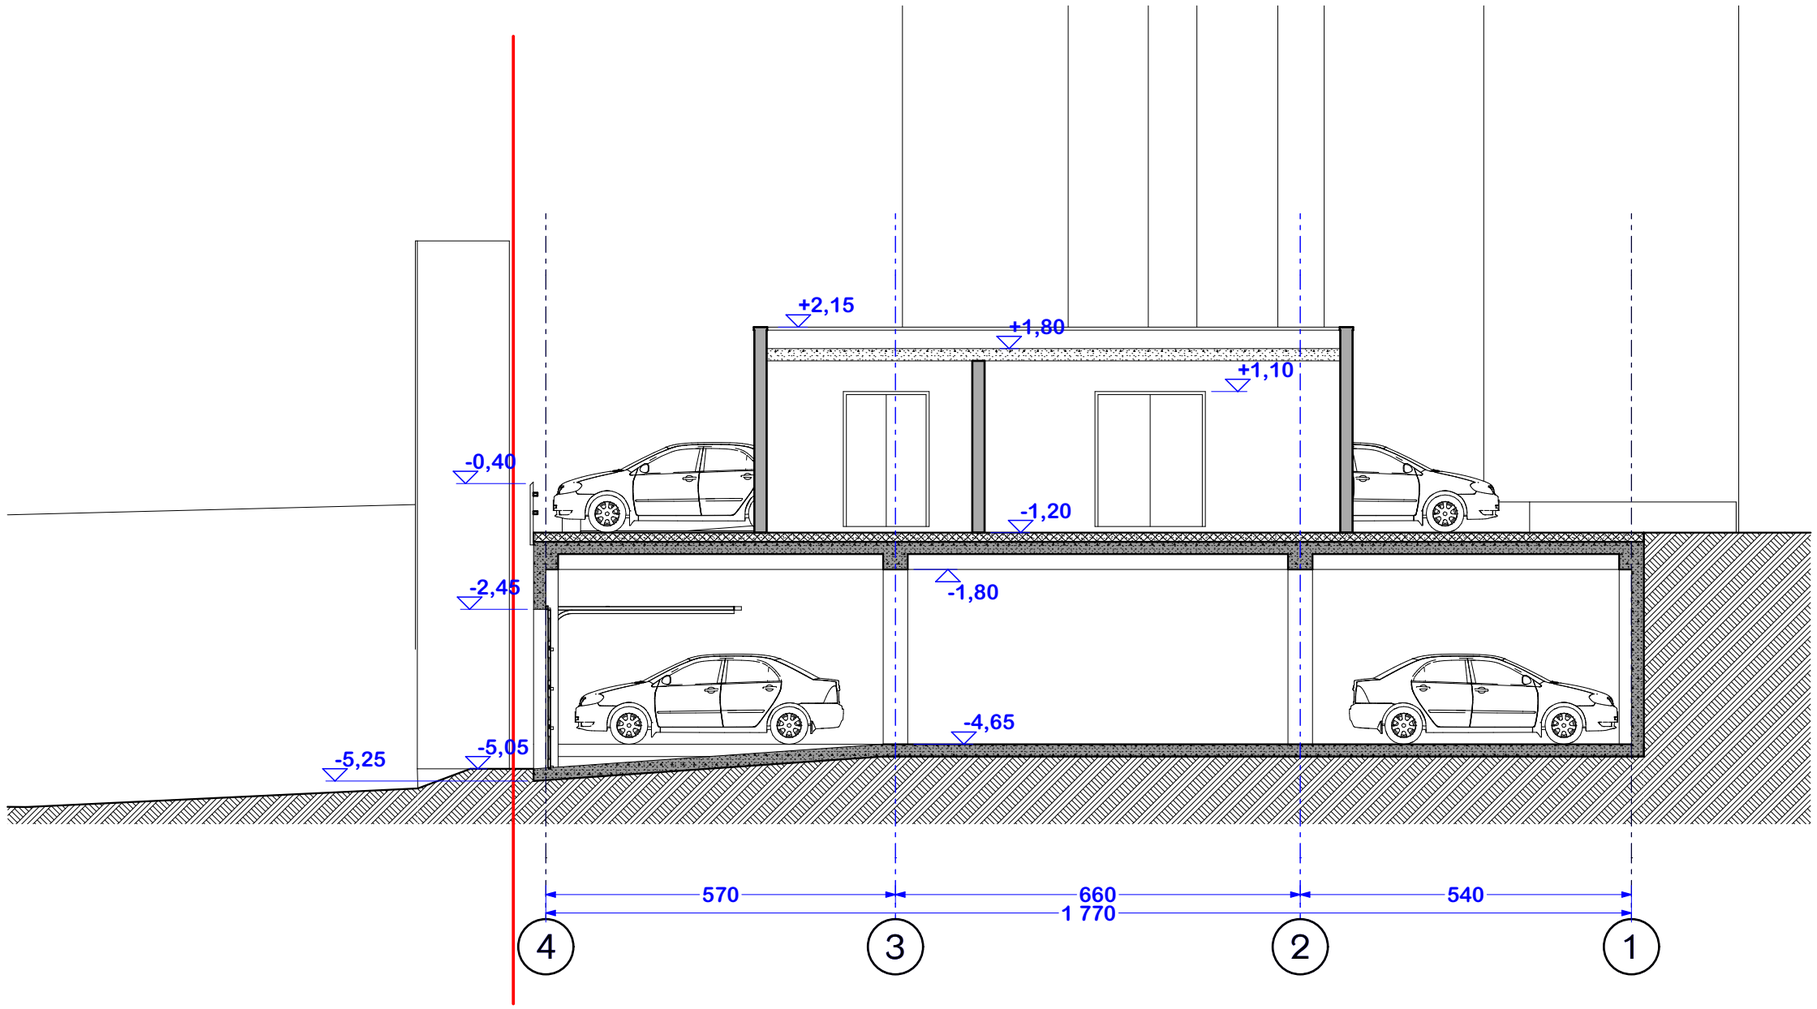

A 3

დაკვეთა N

ექსპლიკაცია

პირობითი აღნიშვნები

შენიშვნები

+00.00 = 475.35

დამკვეთი

შ.პ.ს. "სპრინგი"-რესტორანი ბეღელი

მისამართი

ქ. თბილისი, თამარაშვილის ქ. 1

პროექტის სახელწოდება

ავტოსადგომზე დაშენების პროექტი

თანამდებობა	გვარი	ხელმოწერა
პრ. ავტორი	შ. ჩიტიშვილი	
დაამუშავა	შ. ჩიტიშვილი	

მისამართი


მასშტაბი 1:100

თარიღი 22.04.2018

ნახაზის სახელწოდება

ჭრილი 1-1 (საპროექტო)

პროექტი	ფურცელი	ფურცლები
ესკიზური პროექტი	ა -	

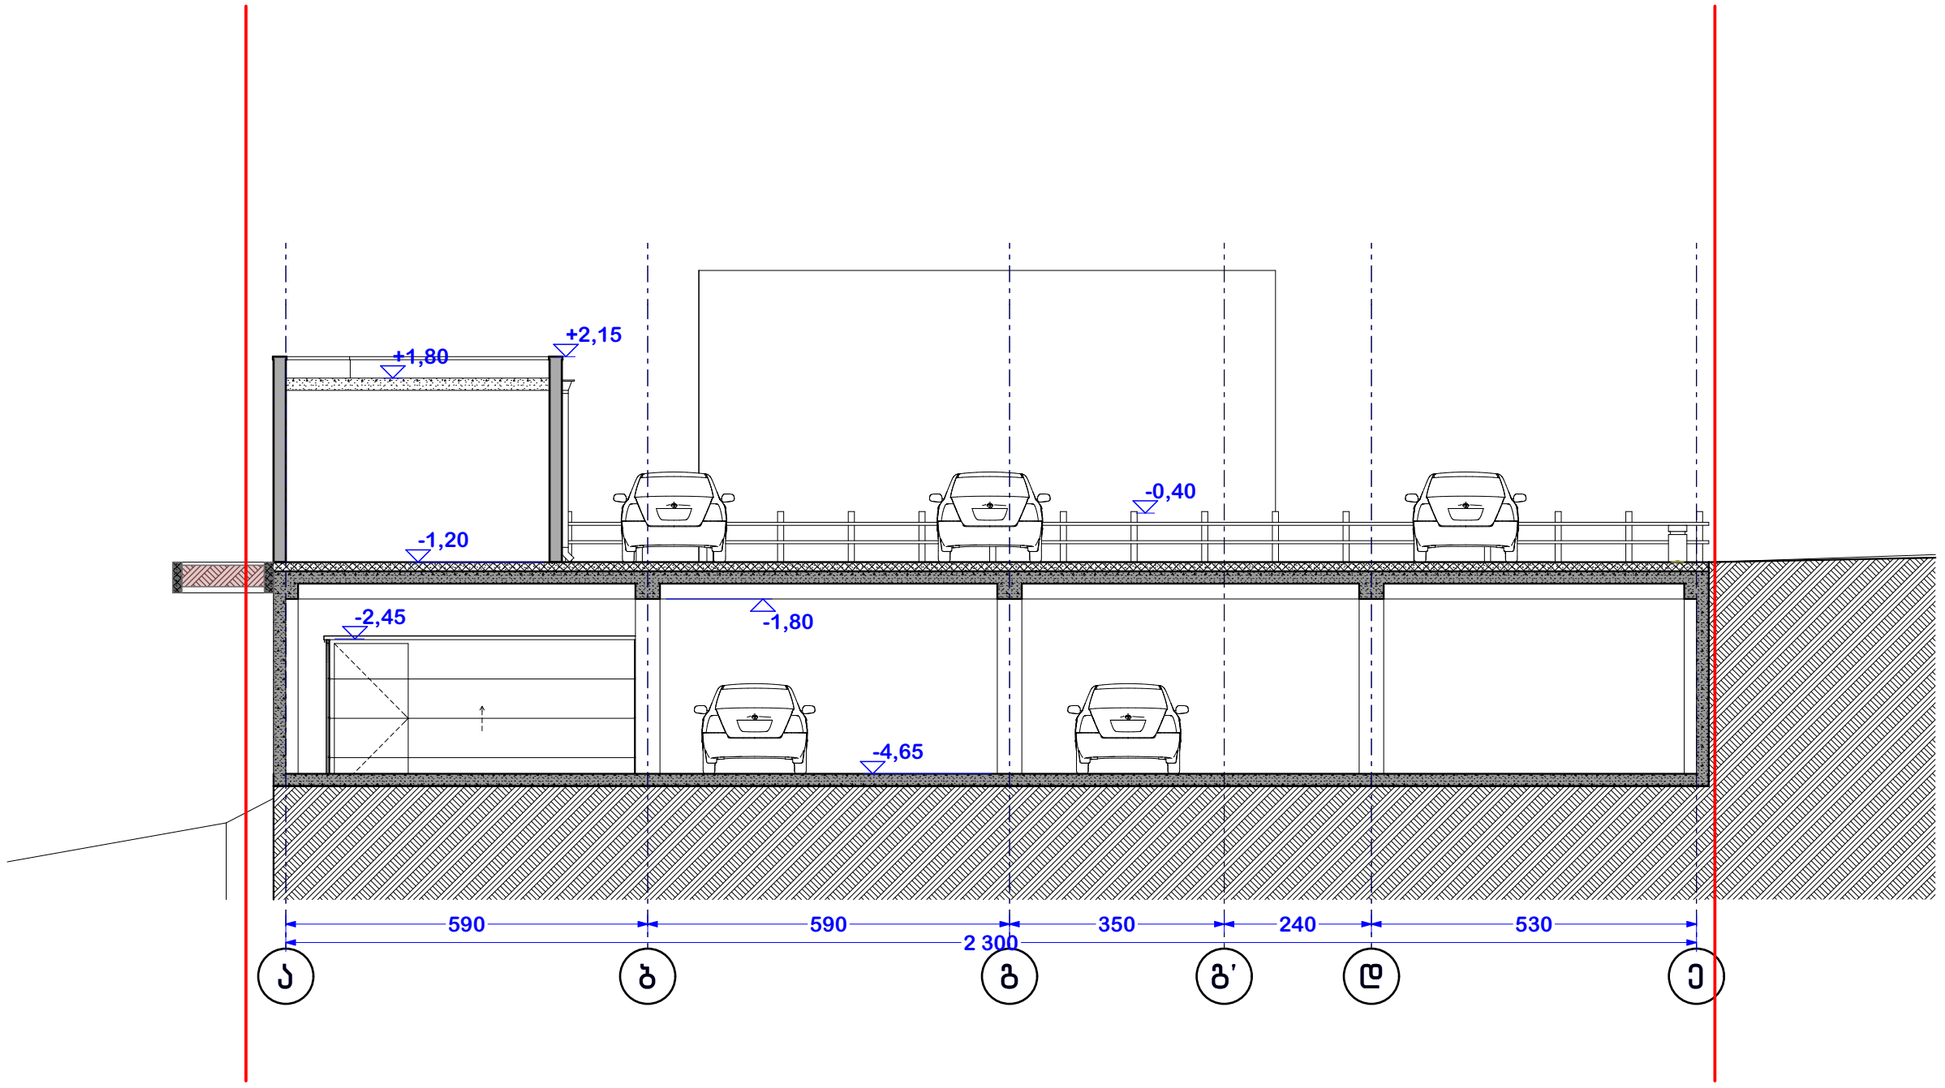

A 3

დაკვეთა N

ექსპლიკაცია

პირობითი აღნიშვნები

შენიშვნები

+00.00 = 475.35

დამკვეთი

შ.პ.ს. "სპრინგი"-რესტორანი ბელელი

მისამართი

ქ. თბილისი, თამარაშვილის ქ. 1

პროექტის სახელწოდება

ავტოსადგომზე დაშენების პროექტი

თანამდებობა	გვარი	ხელმოწერა
პრ. ავტორი	შ. ჩიტიშვილი	
დაამუშავა	შ. ჩიტიშვილი	

მისამართი

მასშტაბი 1:100

ნახაზის სახელწოდება

ჭრილი 2-2 (საპროექტო)

თარიღი 22.04.2018

პროექტი	ფურცელი	ფურცლები
ესკიზური პროექტი	ა -	