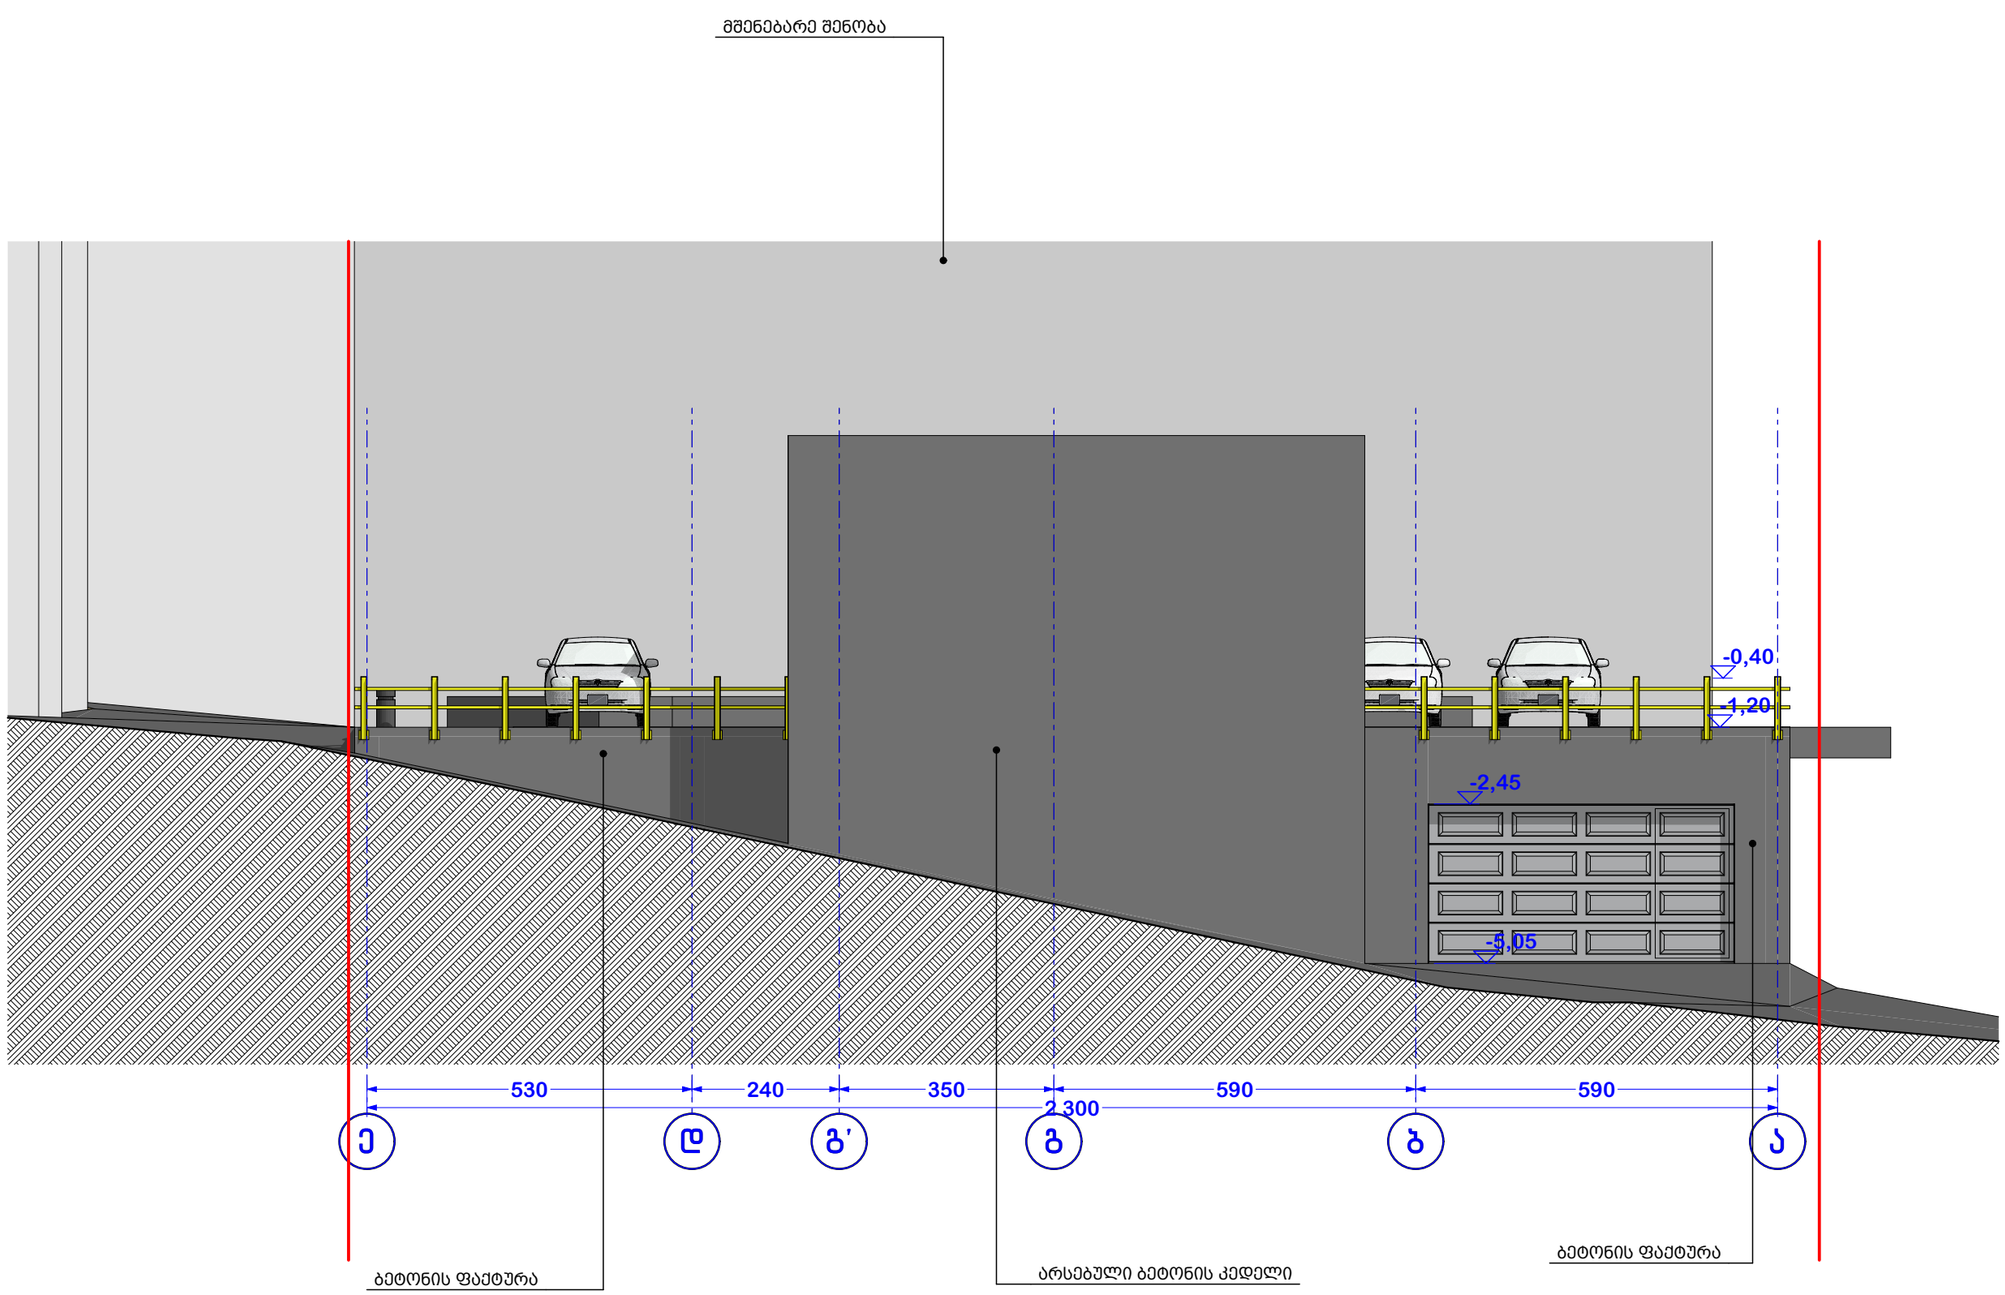

A 3

დაკვეთა N

ექსპლიკაცია

პირობითი აღნიშვნები

შენიშვნები

+00.00 = 475.35

დამკვეთი

შ.პ.ს. "სპრინგი"-რესტორანი ბეღელი

მისამართი

ქ. თბილისი, თამარაშვილის ქ. 1

პროექტის სახელწოდება

ავტოსადგომზე დაშენების პროექტი

თანამდებობა	გვარი	ხელმოწერა
პრ. ავტორი	შ. ჩიტიშვილი	
დაამუშავა	შ. ჩიტიშვილი	

მისამართი

მასშტაბი 1:100

ნახაზის სახელწოდება

ფასადი "ე-ა" (არსებული)

თარიღი 22.04.2018

პროექტი	ფურცელი	ფურცლები
ესკიზური პროექტი	ა -	

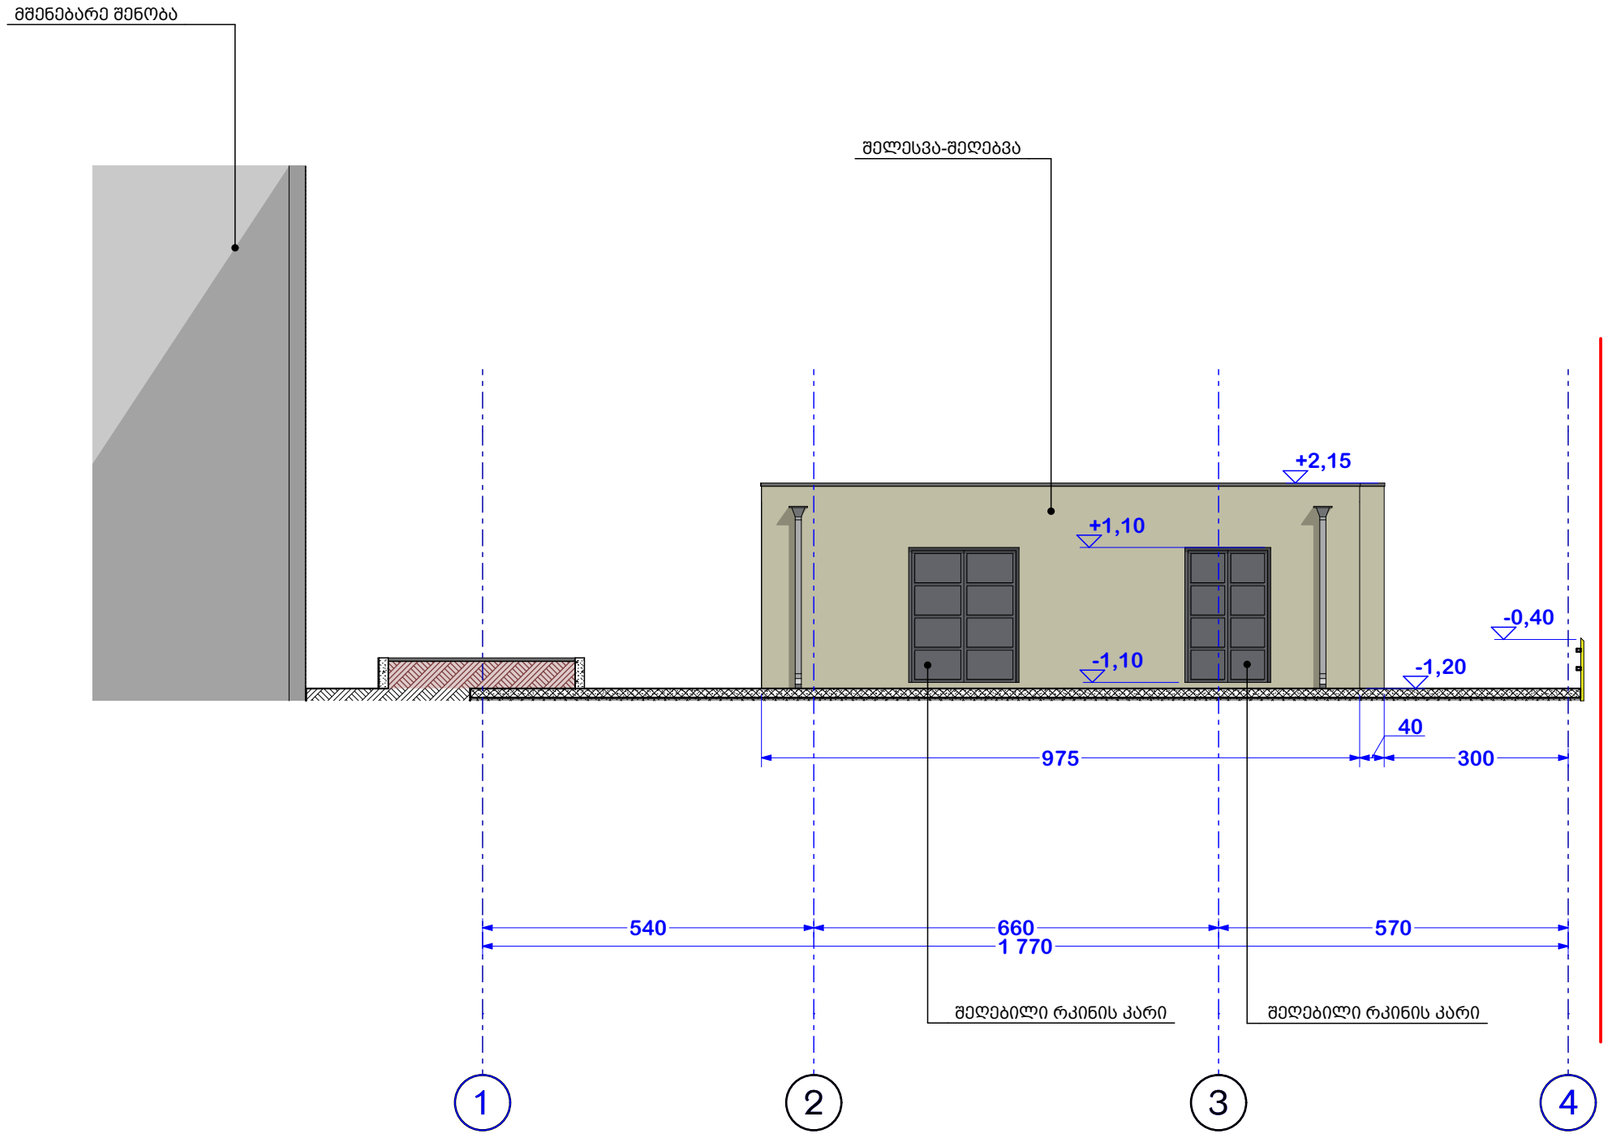

A 3

დაკვეთა N

ექსპლიკაცია

პირობითი აღნიშვნები

შენიშვნები

+00.00 = 475.35

დამკვეთი

შ.პ.ს. "სპრინგი"-რესტორანი ბეღელი

მისამართი

ქ. თბილისი, თამარაშვილის ქ. 1

პროექტის სახელწოდება

ავტოსადგომზე დაშენების პროექტი

თანამდებობა	გვარი	ხელმოწერა
პრ. ავტორი	შ. ჩიტიშვილი	
დაამუშავა	შ. ჩიტიშვილი	

მისამართი

მასშტაბი 1:100

ნახაზის სახელწოდება

ფასადი "1-4" (საპროექტო)

თარიღი 22.04.2018

პროექტი	ფურცელი	ფურცლები
ესკიზური პროექტი	ა -	

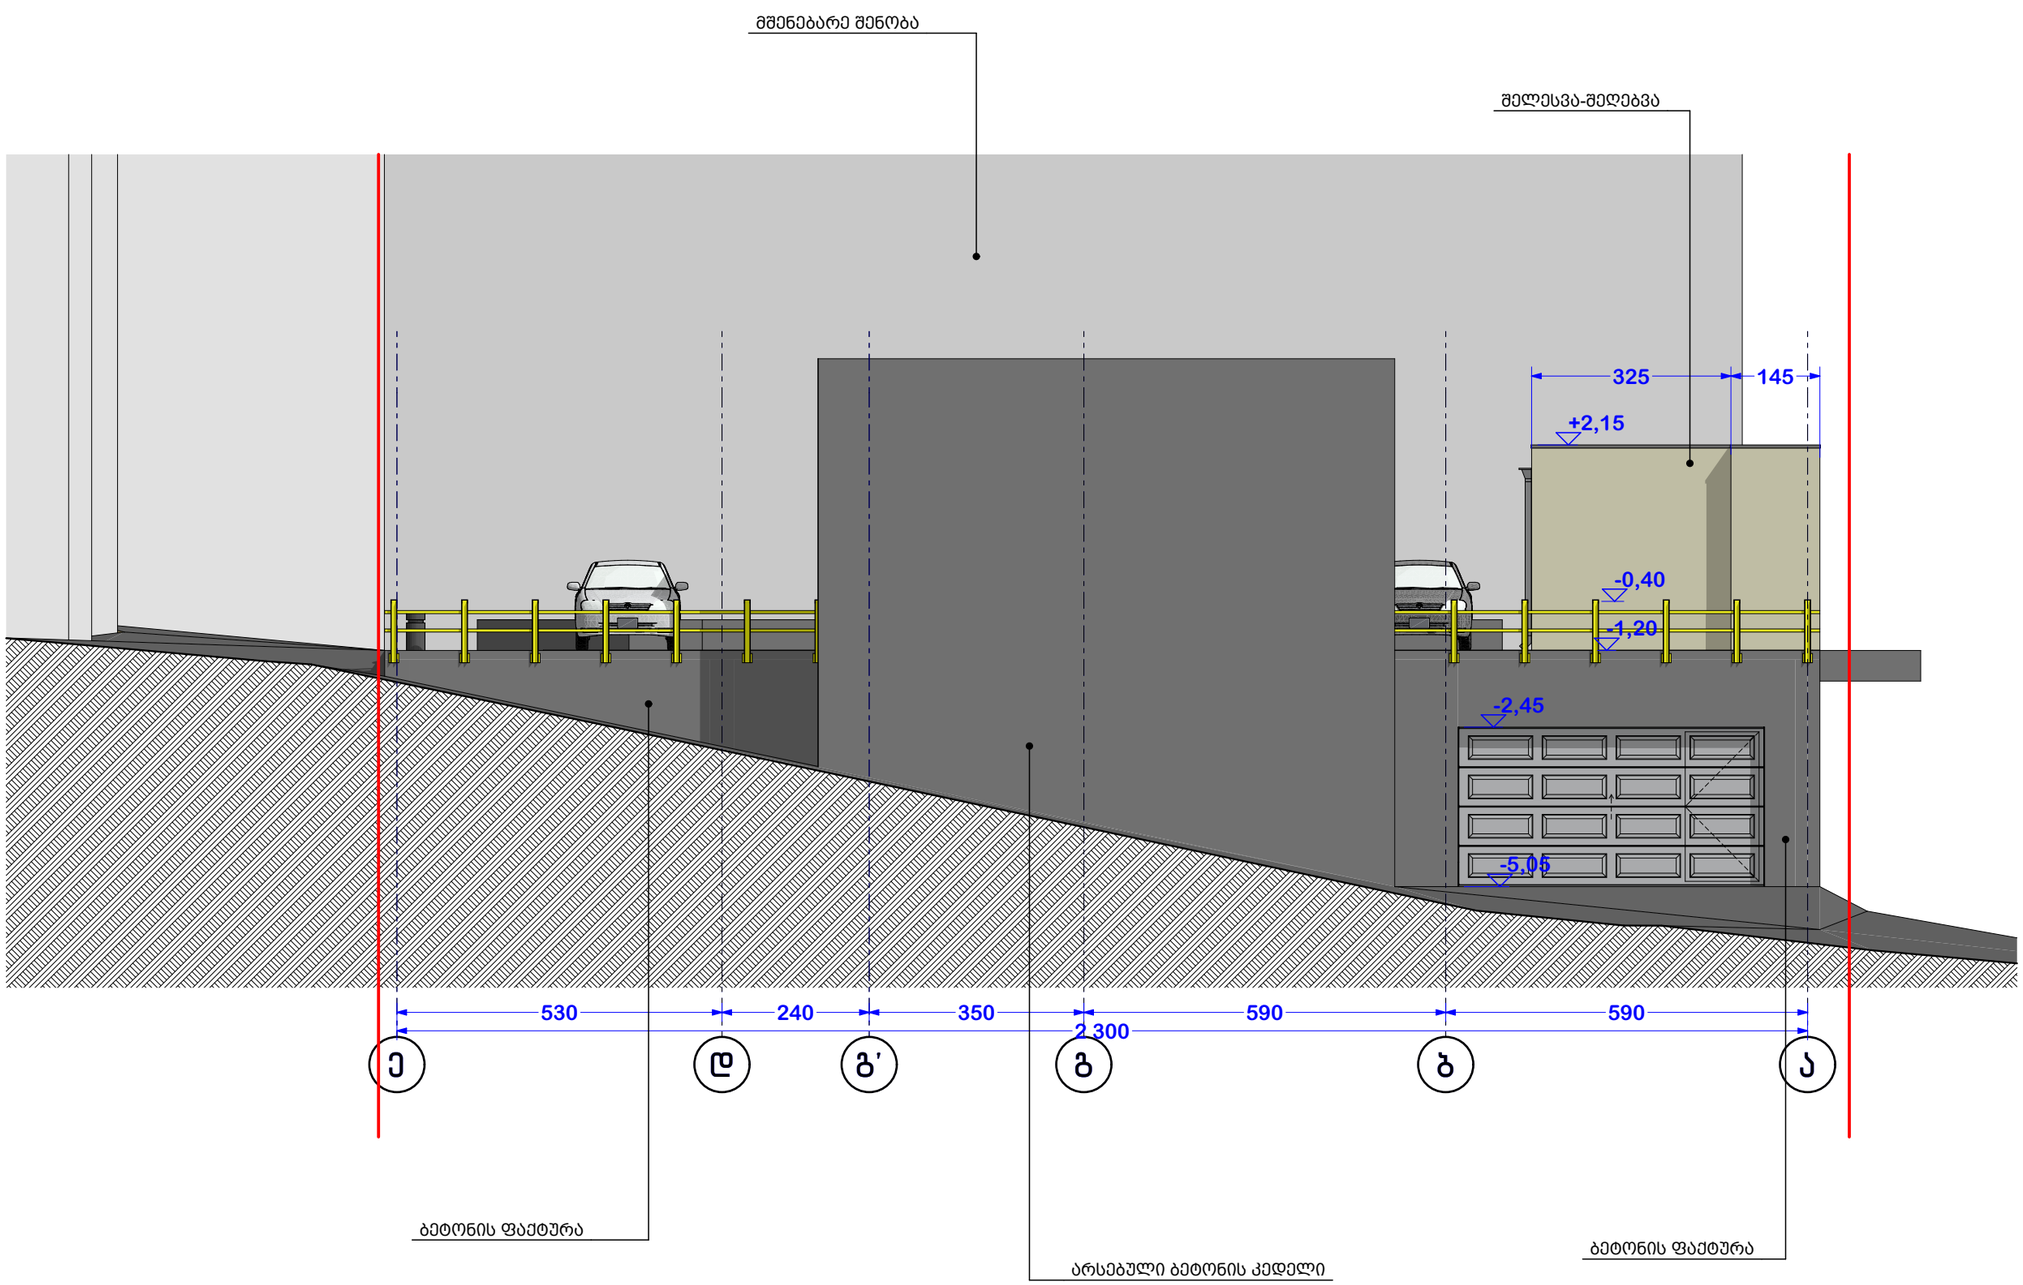

A 3

დაკვეთა N

ექსპლიკაცია

პირობითი აღნიშვნები

შენიშვნები

+00.00 = 475.35

დამკვეთი

შ.პ.ს. "სპრინგი"-რესტორანი ბელელი

მისამართი

ქ. თბილისი, თამარაშვილის ქ. 1

პროექტის სახელწოდება

ავტოსადგომზე დაშენების პროექტი

თანამდებობა	გვარი	ხელმოწერა
პრ. ავტორი	შ. ჩიტიშვილი	
დაამუშავა	შ. ჩიტიშვილი	

მისამართი

მასშტაბი 1:100

ნახაზის სახელწოდება

ფასადი "ე-ა" (საპროექტო)

თარიღი 22.04.2018

პროექტი	ფურცელი	ფურცლები
ესკიზური პროექტი	ა -	