
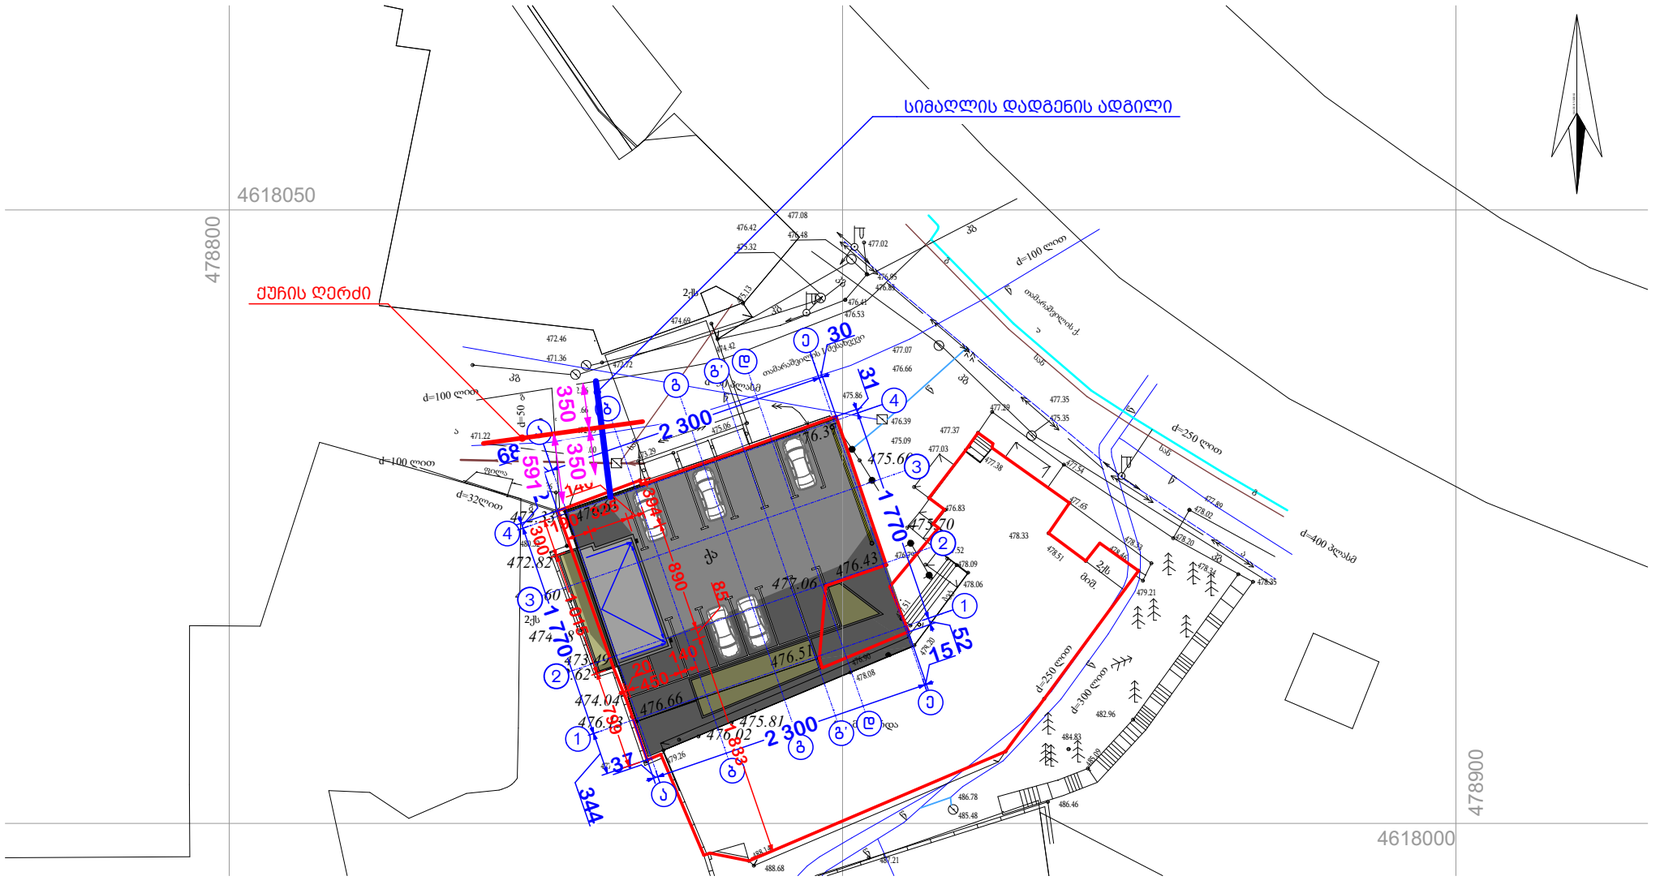


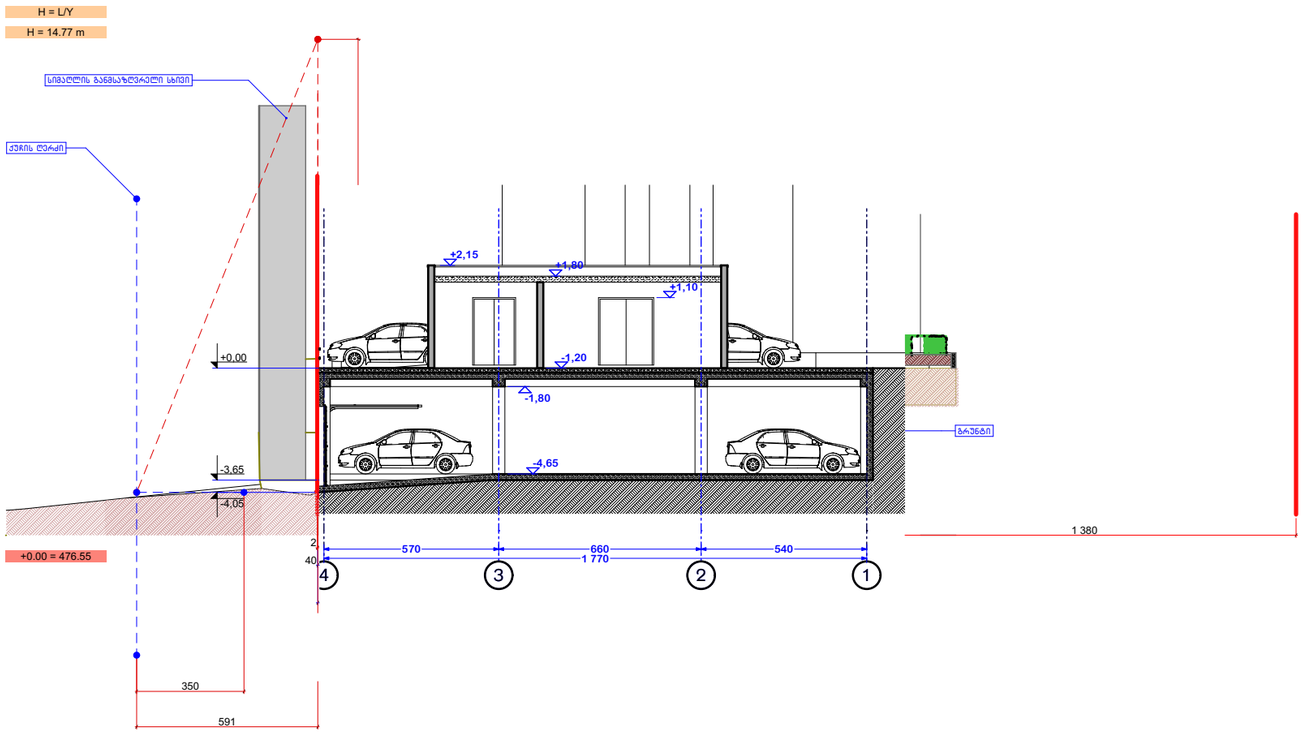

A 3	დაკვეთა N

ექსპლიკაცია

პირობითი აღნიშვნები

შენიშვნები

+00.00 = 475.35

დამკვეთი
შ.პ.ს. "სპრინგი"-რესტორანი ბეღელი

მისამართი
ქ. თბილისი, თამარაშვილის ქ. 1

პროექტის სახელწოდება
ავტოსადგომზე დაშენების პროექტი

თანამდებობა	გვარი	ხელმოწერა
პრ. ავტორი	შ. ჩიტიშვილი	
დაამუშავა	შ. ჩიტიშვილი	

მისამართი

მასშტაბი 1:500; 1:200

ნახაზის სახელწოდება
სიმაღლის სქემა

თარიღი 22.04.2018

პროექტი	ფურცელი	ფურცლები
ესკიზური პროექტი	ა -	