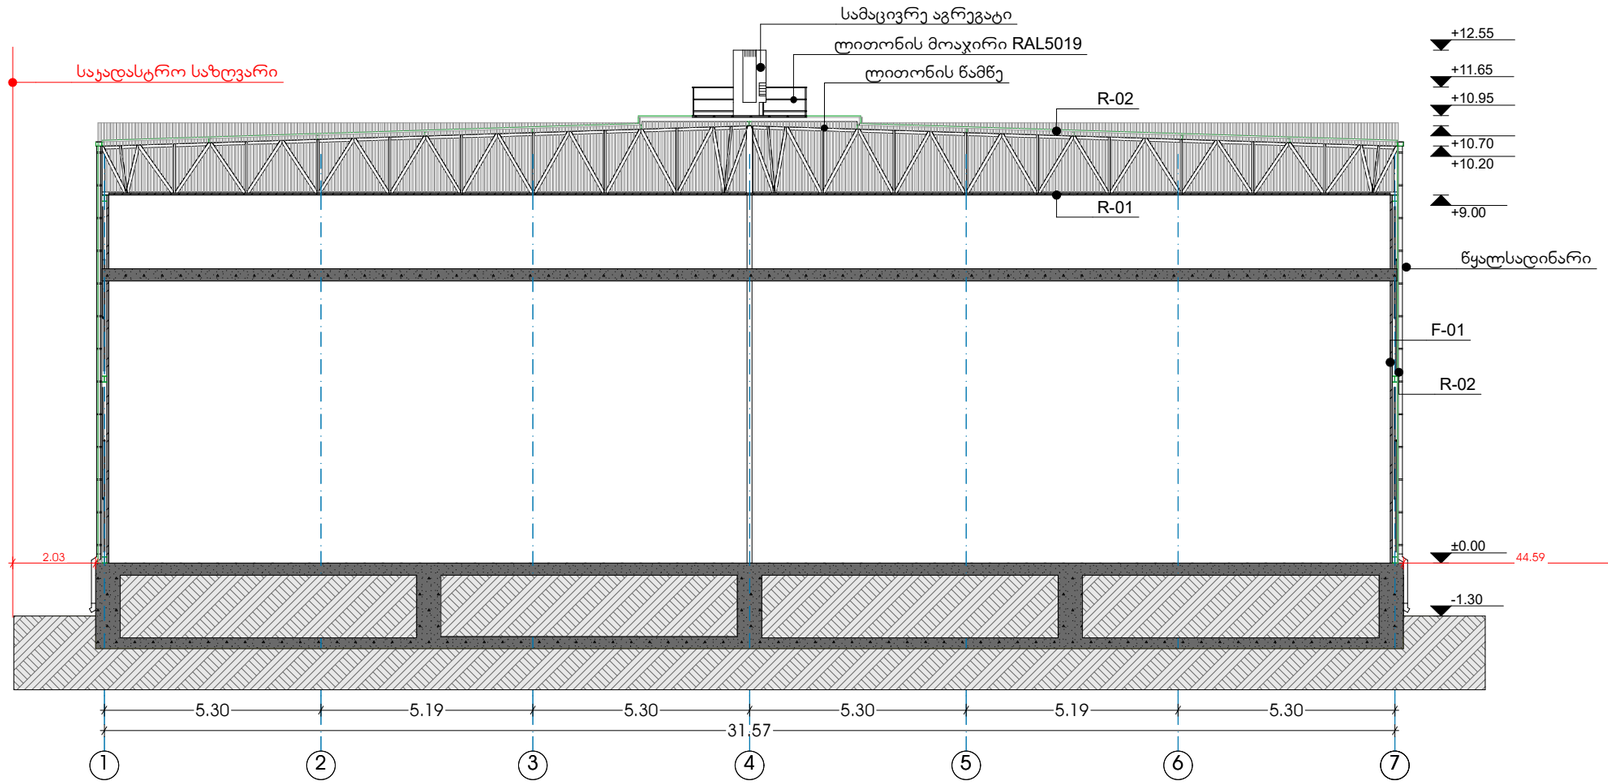

ექსპლიკაცია

ჰიდრობითი აღნიშვნები

შენიშვნები

1.აბს.ნიშ.±0.00=425.00
2.ნახაზზე ზომები მოცემულია სანტიმეტრებში.

პროექტის სახელწოდება

სასაწყობე შენობა-ნაგებობა (სამაცივრე მეურნეობა)	
მისამართი	ქალაქი თბილისი, ჭოჭა თევდორე მღვდელი №27 01.13.07.006.005
დამკვეთი	შპს"სპეციჰვროდუქტი" ს/ნ:402034008

საპროექტო ორგანიზაცია

შ.პ.ს. ფორ საიდი
L.T.D. Four Side
ს/ნ 405141804

დირექტორი	ა.ზაქარეიშვილი	
არქიტექტორი	ა.ზაქარეიშვილი	
შეასრულა	ა.ზაქარეიშვილი	

მასშტაბი	ნახაზის დასახელება	
1:150	ჭრილი 1-1	
ფორმატი	ფურცლის №	ფურცლები
A3	A013	A024
- თბილისი 2017 წ. -		

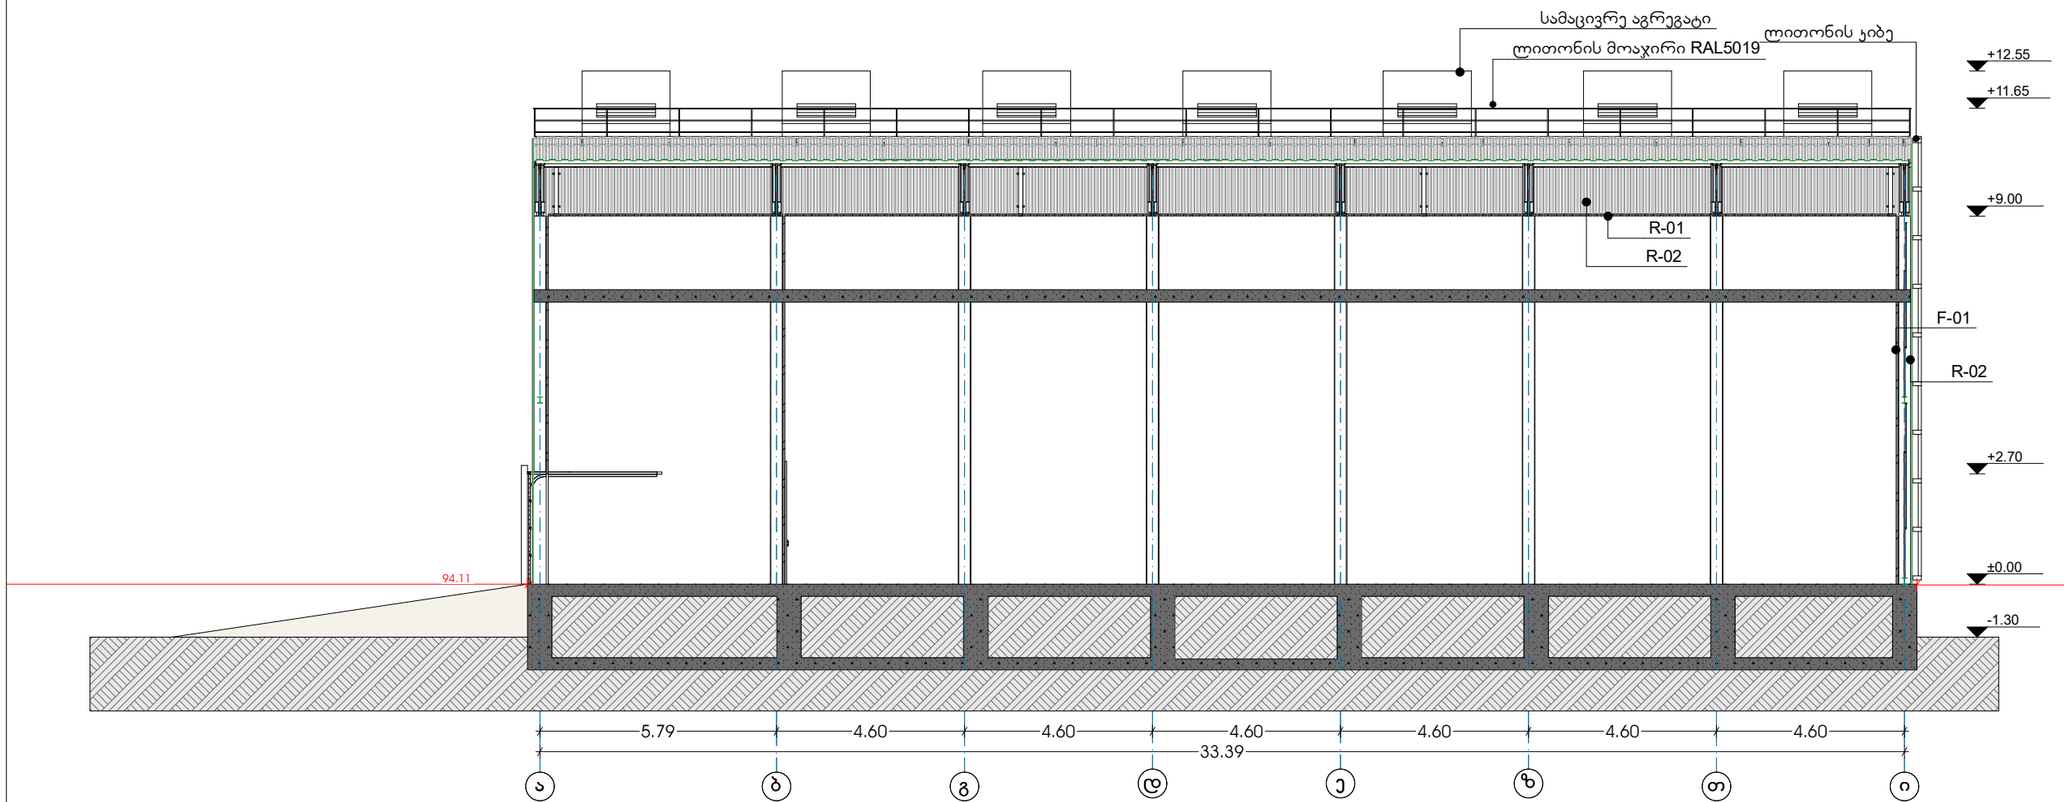

ექსპლიკაცია

ჰიდრობითი ალნიშვნები

შენიშვნები

1.აბს.ნიშ.±0.00=425.00
2.ნახაზზე ზომები მოცემულია სანტიმეტრებში.

პროექტის სახელწოდება

სასაწყობე შენობა-ნაგებობა (სამაცივრე მეურნეობა)	
მისამართი	ქალაქი თბილისი, ჭოჭა თევდორე მღვდელი №27 01.13.07.006.005
დამკვეთი	შპს"საქცივჰოლდინგი" ს/ნ:402034008

საპროექტო ორგანიზაცია

შ.პ.ს. ფორ საიდი
L.T.D. Four Side
ს/ნ 405141804

დირექტორი	ა.ზაქარეიშვილი	
არქიტექტორი	ა.ზაქარეიშვილი	
შემსრულა	ა.ზაქარეიშვილი	

მასშტაბი	ნახაზის დასახელება	
1:150	ჭრილი 2-2	
ფორმატი	ფურცლის №	ფურცლები
A3	A014	A024
- თბილისი 2017 წ. -		