
PRODUCED BY AN AUTODESK EDUCATIONAL PRODUCT


ტოპო-გეგმა
ქ. თბილისი, დასახლება ვარკეთილი-3, ზემო პლატო,
კორპუსი №10-ის მიმდებარედ
ფართობი 2128 კვ.მ.

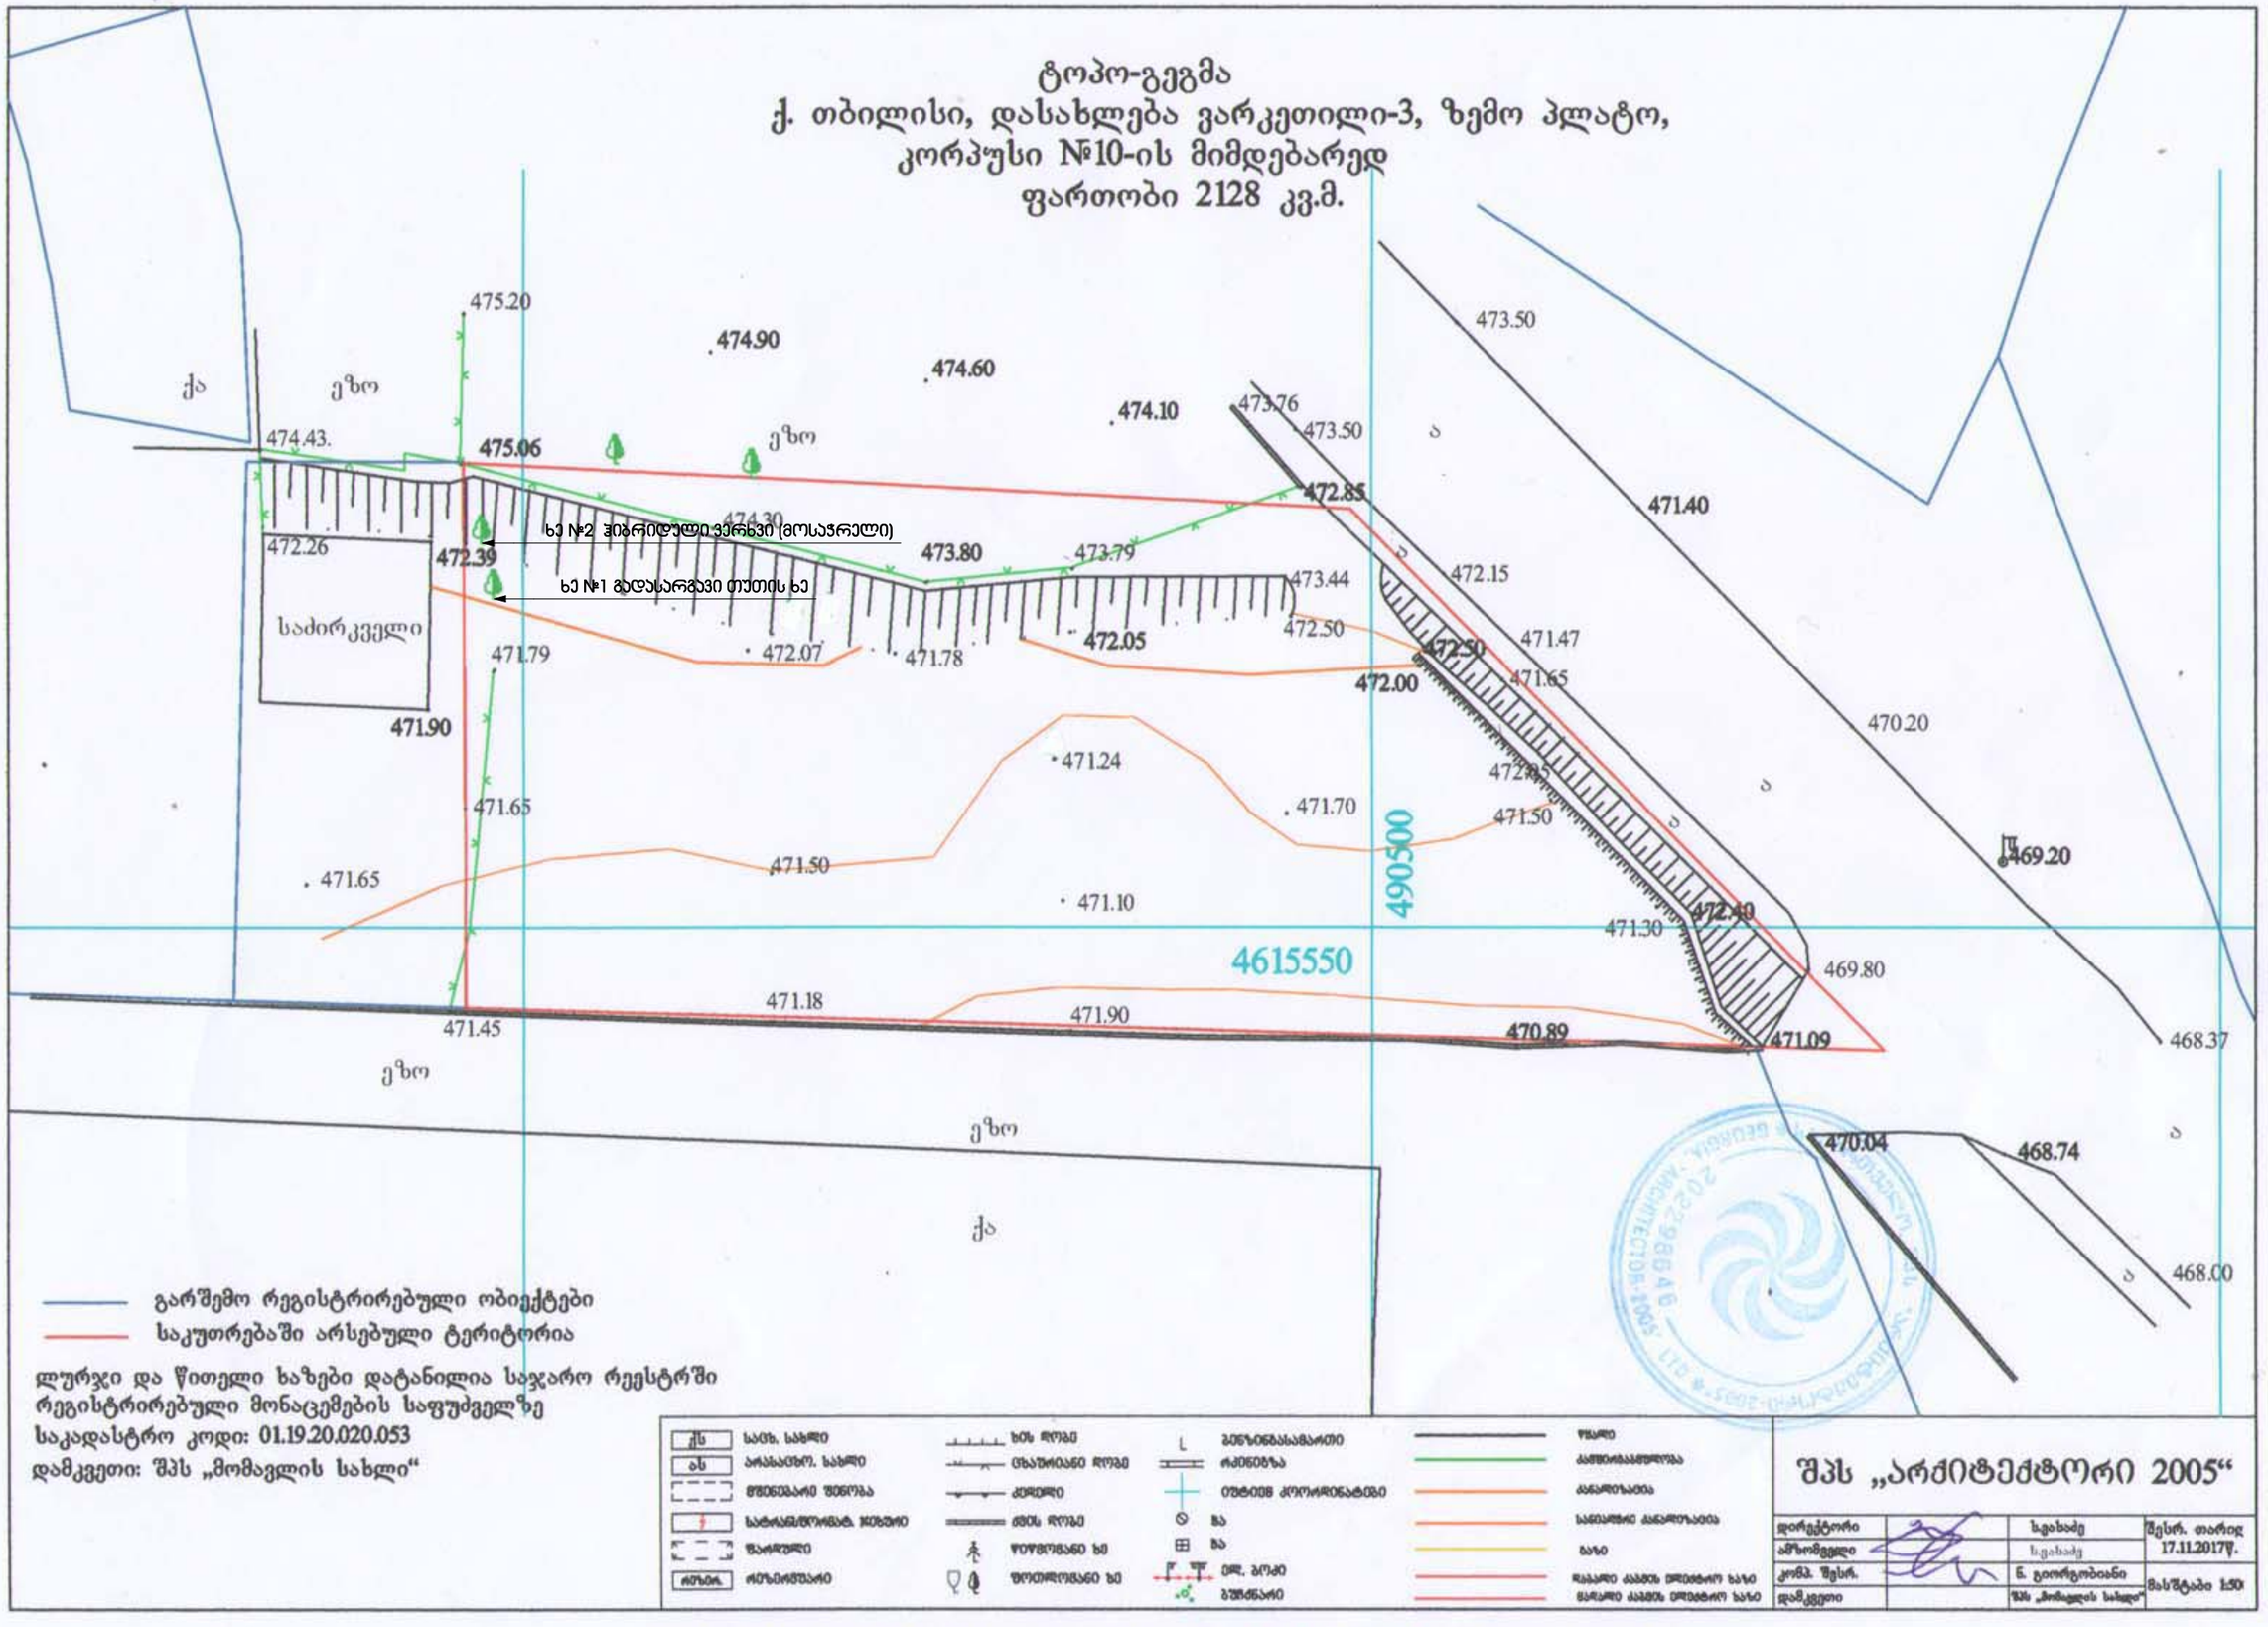

PRODUCED BY AN AUTODESK EDUCATIONAL PRODUCT


გენგეგმა


1:500

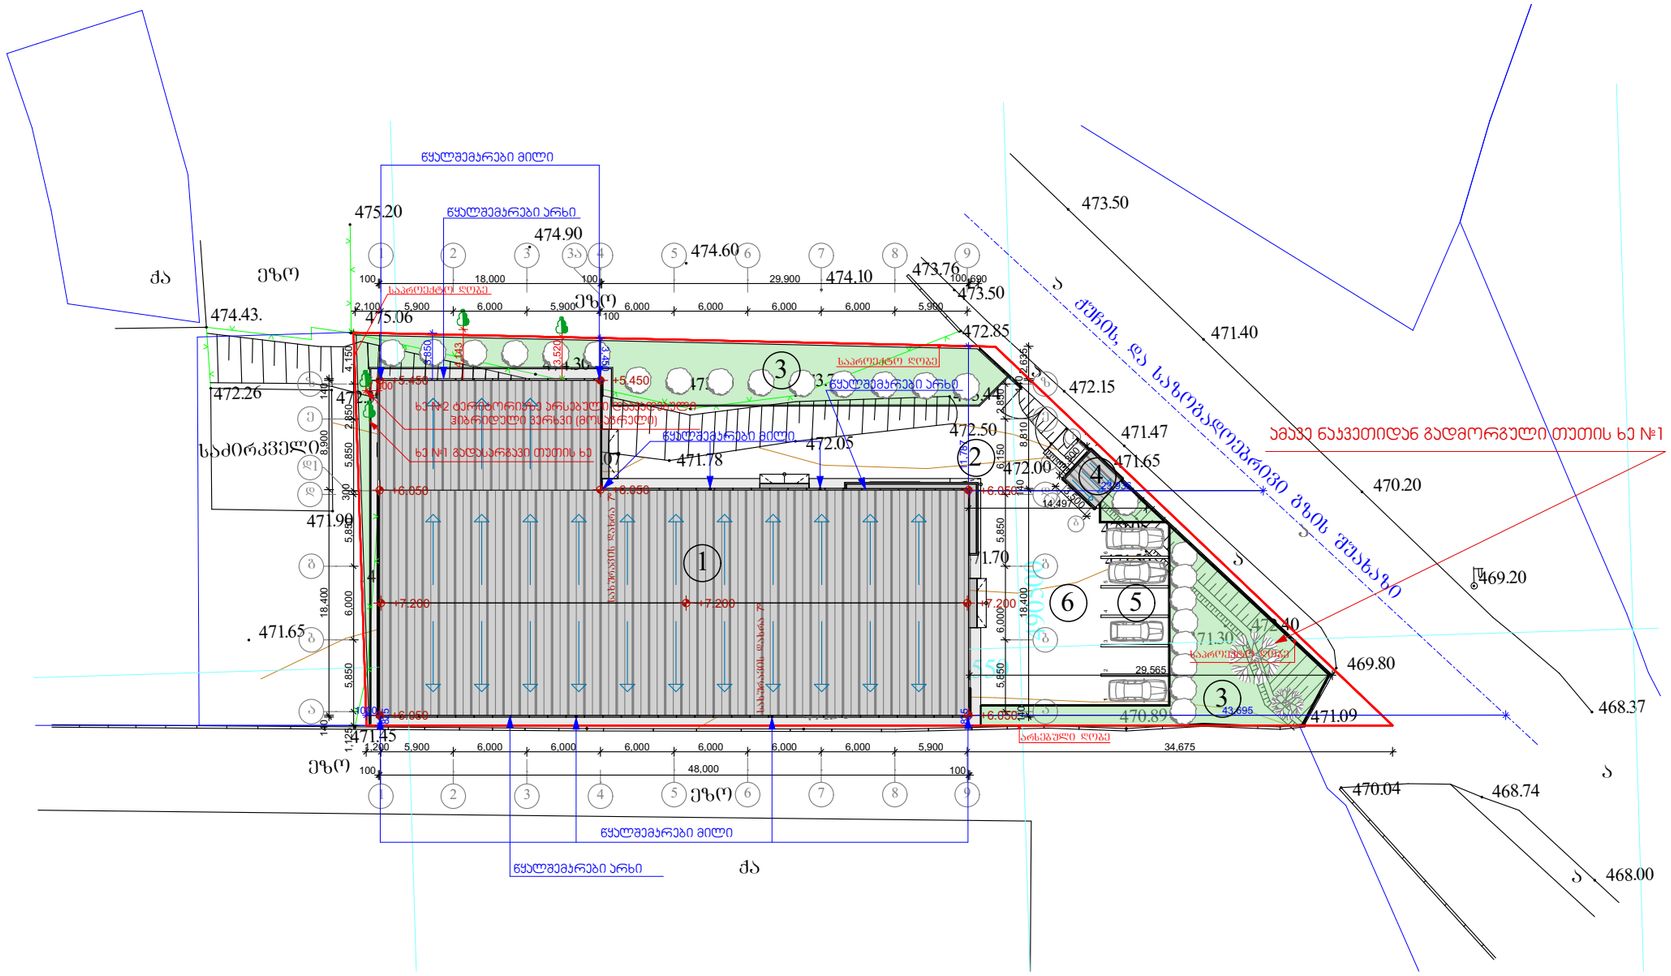

1. ტერიტორიის ფართი 2128.00 მ²
2. მოშენების ფართი 1105.49მ²
3. გამწვანების ფართი 379.07 მ²

±0.00=471..50

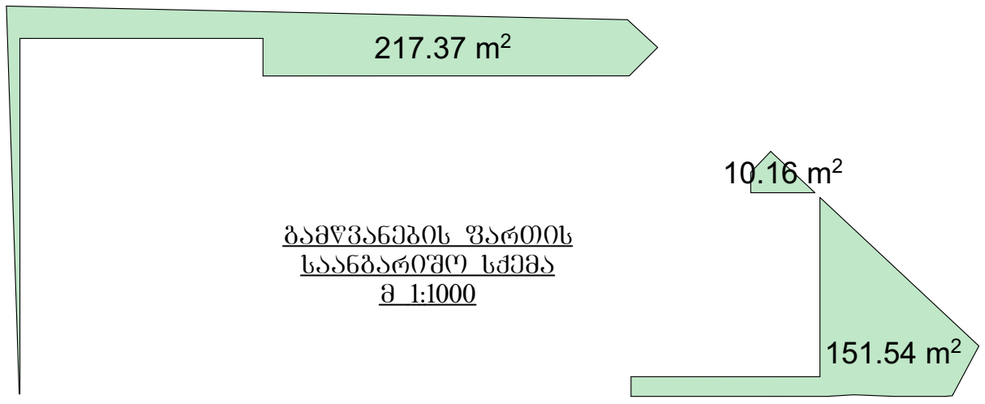

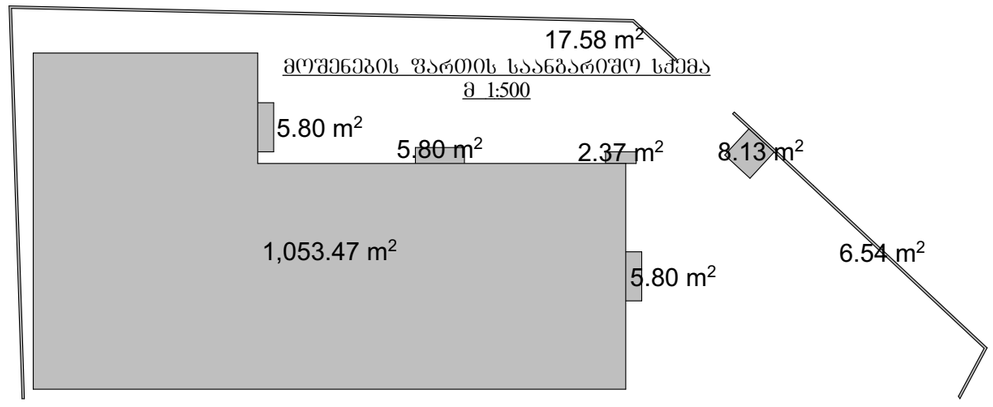

გენგეგმა

მასშტაბი	პროექტის ნაწილი (დარგი)
1:500	ახალი მშენებლობა

ექსპლიკაცია:

ექსპლიკაცია

1. საპროექტო შენობა
2. ეზოში შემოსასვლელი
3. გამწვანება
4. საკონტროლო კუნძტი
5. ავტოსადგომი
6. საძმიანი ეზო

ვირობითი აღნიშვნები:

- მიწის ნაკვეთის საპადასტრო საზღვარი
- ჩრდილოეთის აღმნიშვნელი ნიშანი
- 1 — ღერძის ხაზი

შენიშვნები:

დამკვეთი:	შ.პ.ს. "მომავლის სახლი"
მის: ქ. თბილისი, დასახლება ვარკეთილი-3, ზემო ჰლატო, ჯორჯესი 10-ის მიმდებარედ	
პროექტის სახელწოდება	
სასაწყობო შენობის არქიტექტურული პროექტი	
ქ. თბილისი, გლდანი_ნაძალადევის რაიონი, ზესტაფონის ქ. №18, ჯორპ. №3, ბინა №21. ტელ. (990 32) 2342314 (995 99) 621113 E-mail: mg_studio1@yahoo.com	

სტადია	დაკვეთა	ფორმატი
პროექტი	№	A-3
თანამდებობა / ინიც., გვარი	ხელმოწერა	თარიღი
დირექტორი დ. მარგალიტაშვილი		08.19.
პ. მ. ა. დ. მარგალიტაშვილი მ. მარგალიტაშვილი		08.19.
დაამუშავა მ.მარგალიტაშვილი		08.19.
შეამოწმა		08.19.
ფურცლები 19	ფურც. №01	თბილისი 2018 წ.