

სახურავი არსებული

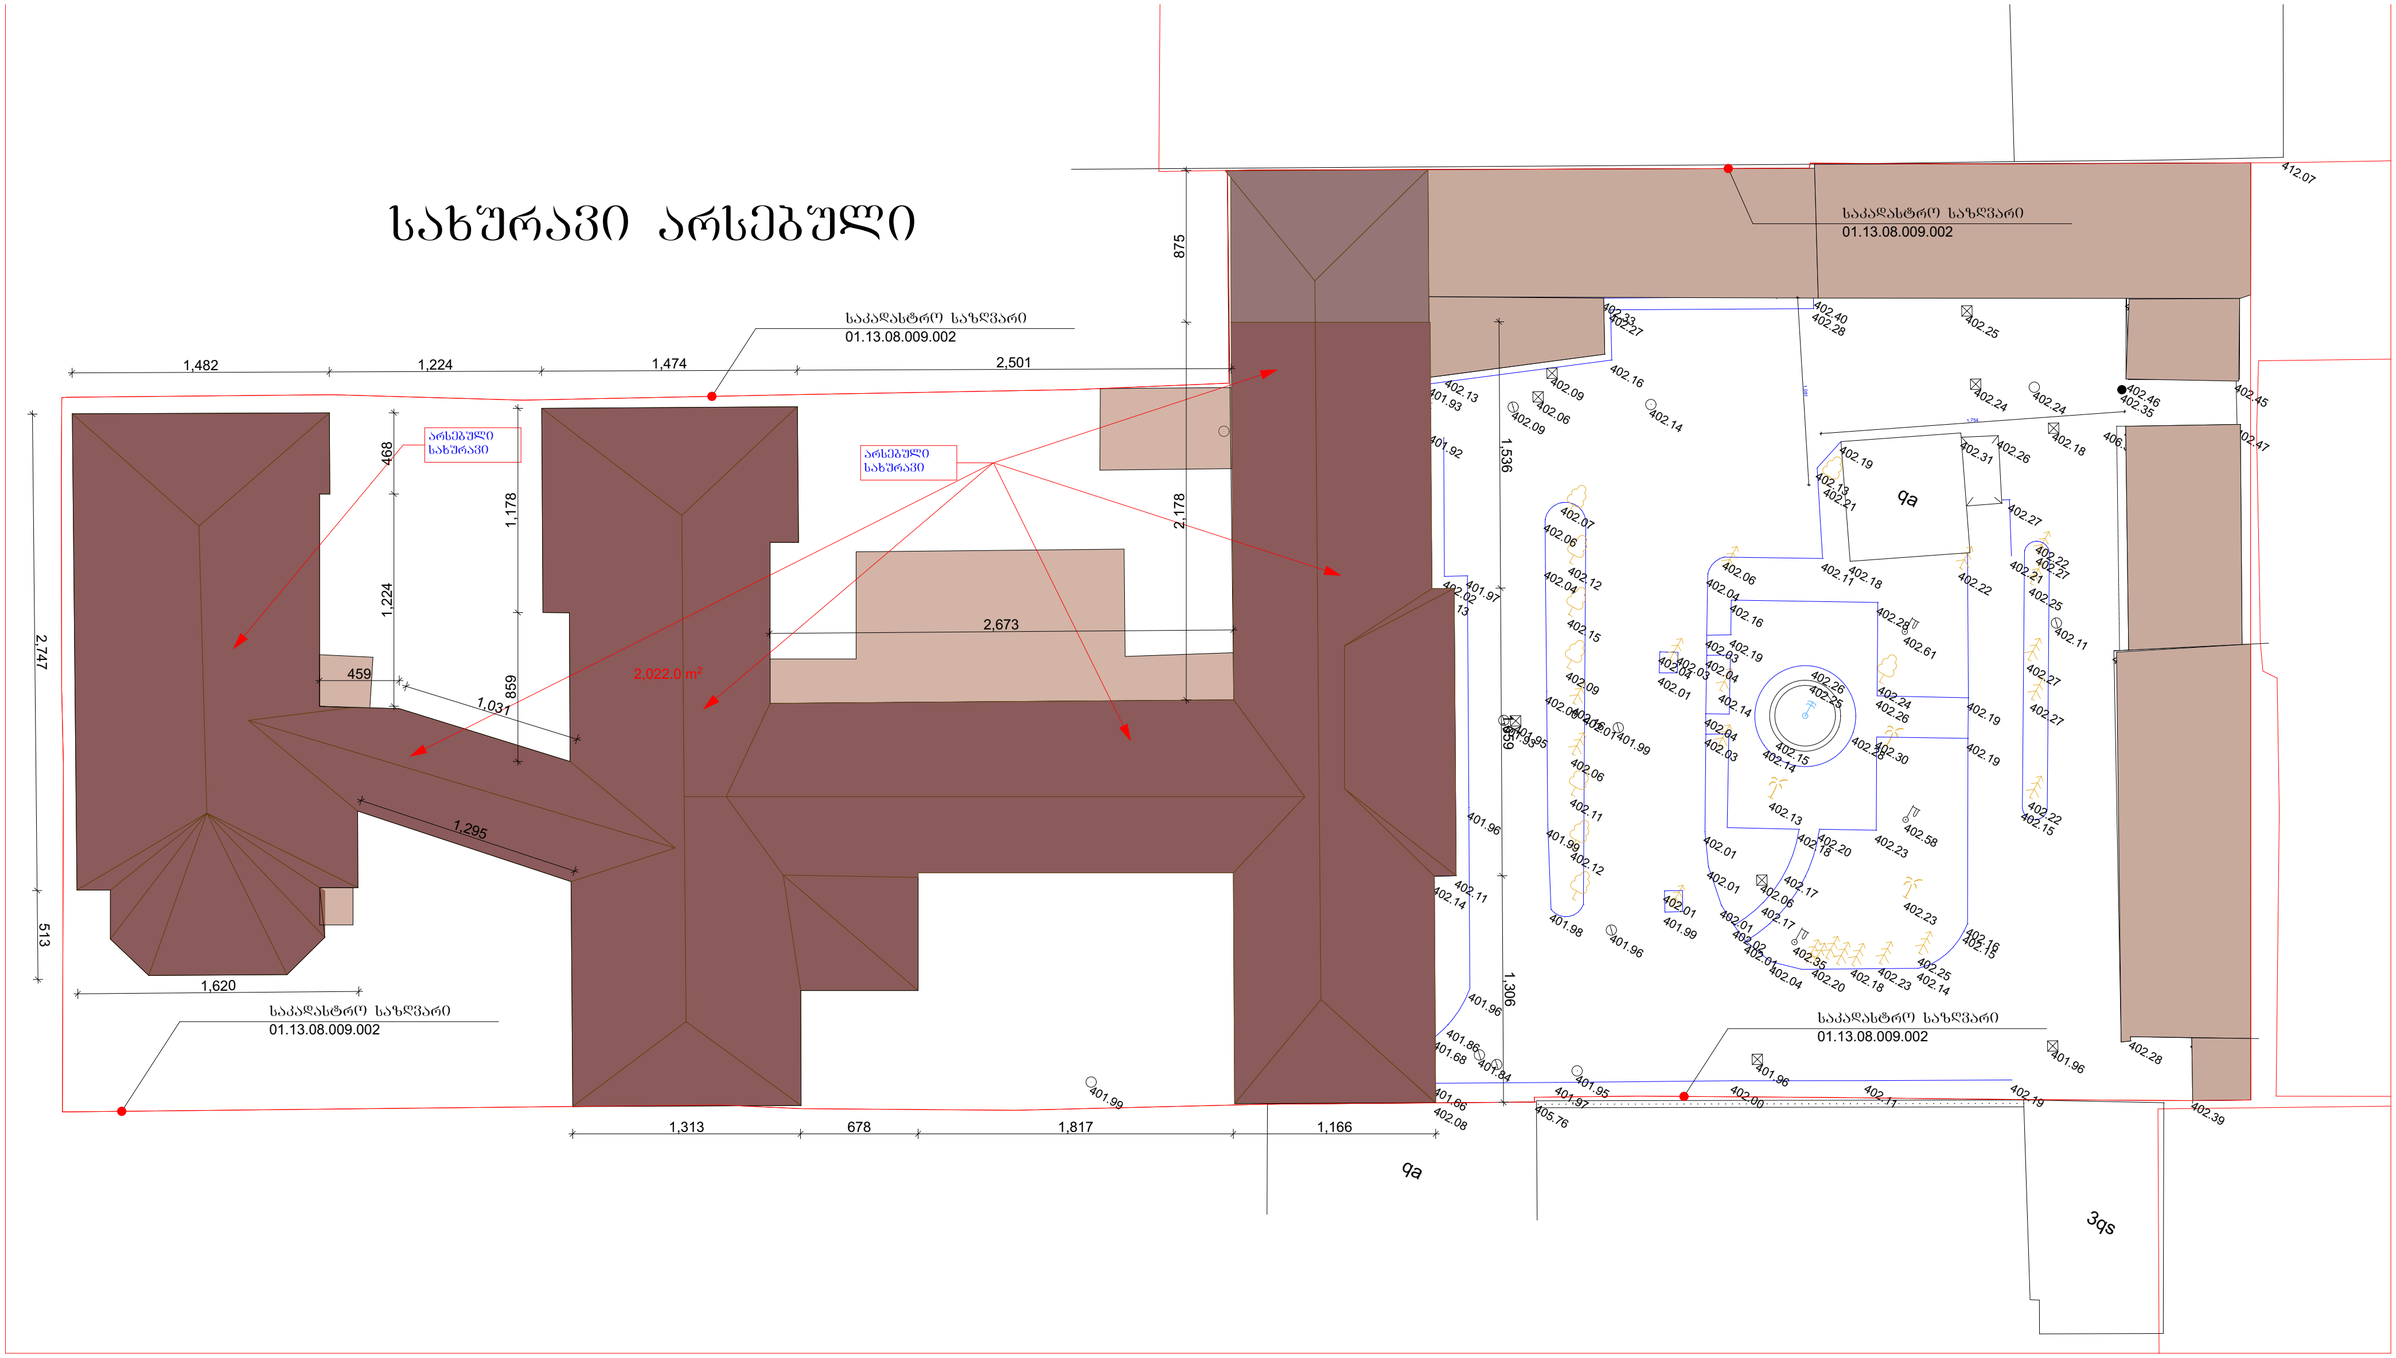


ფრაგმენტი

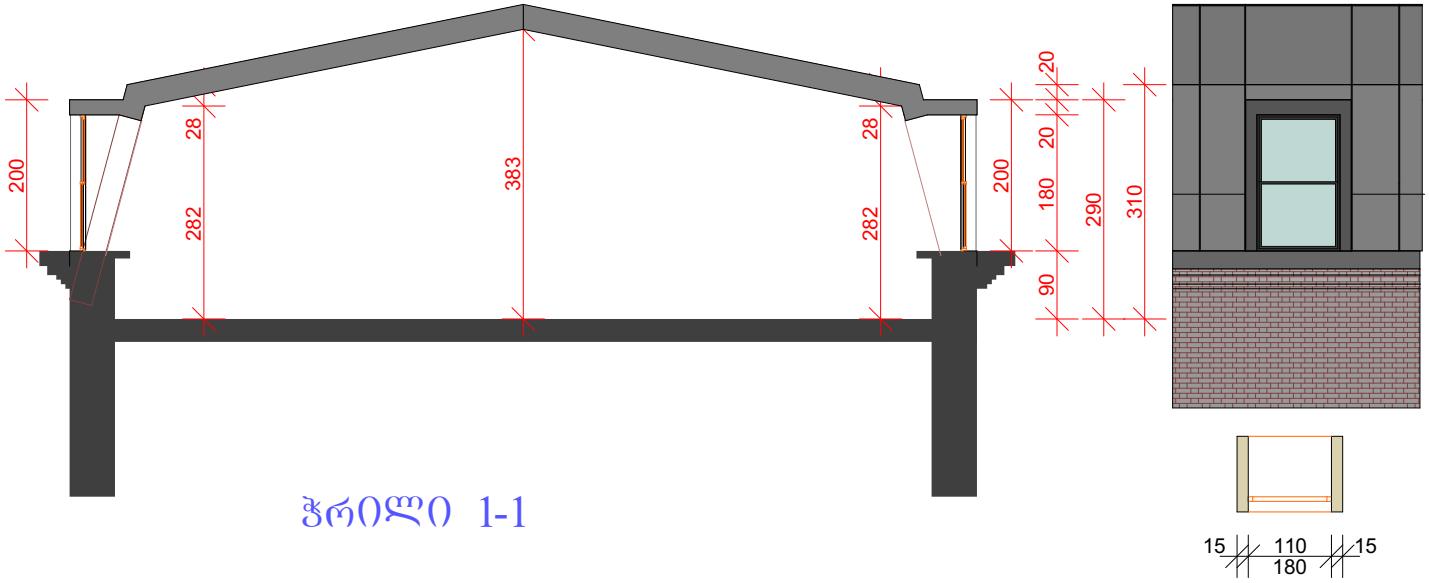

ჭრილი 1-1

სახშრავი საპროექტო

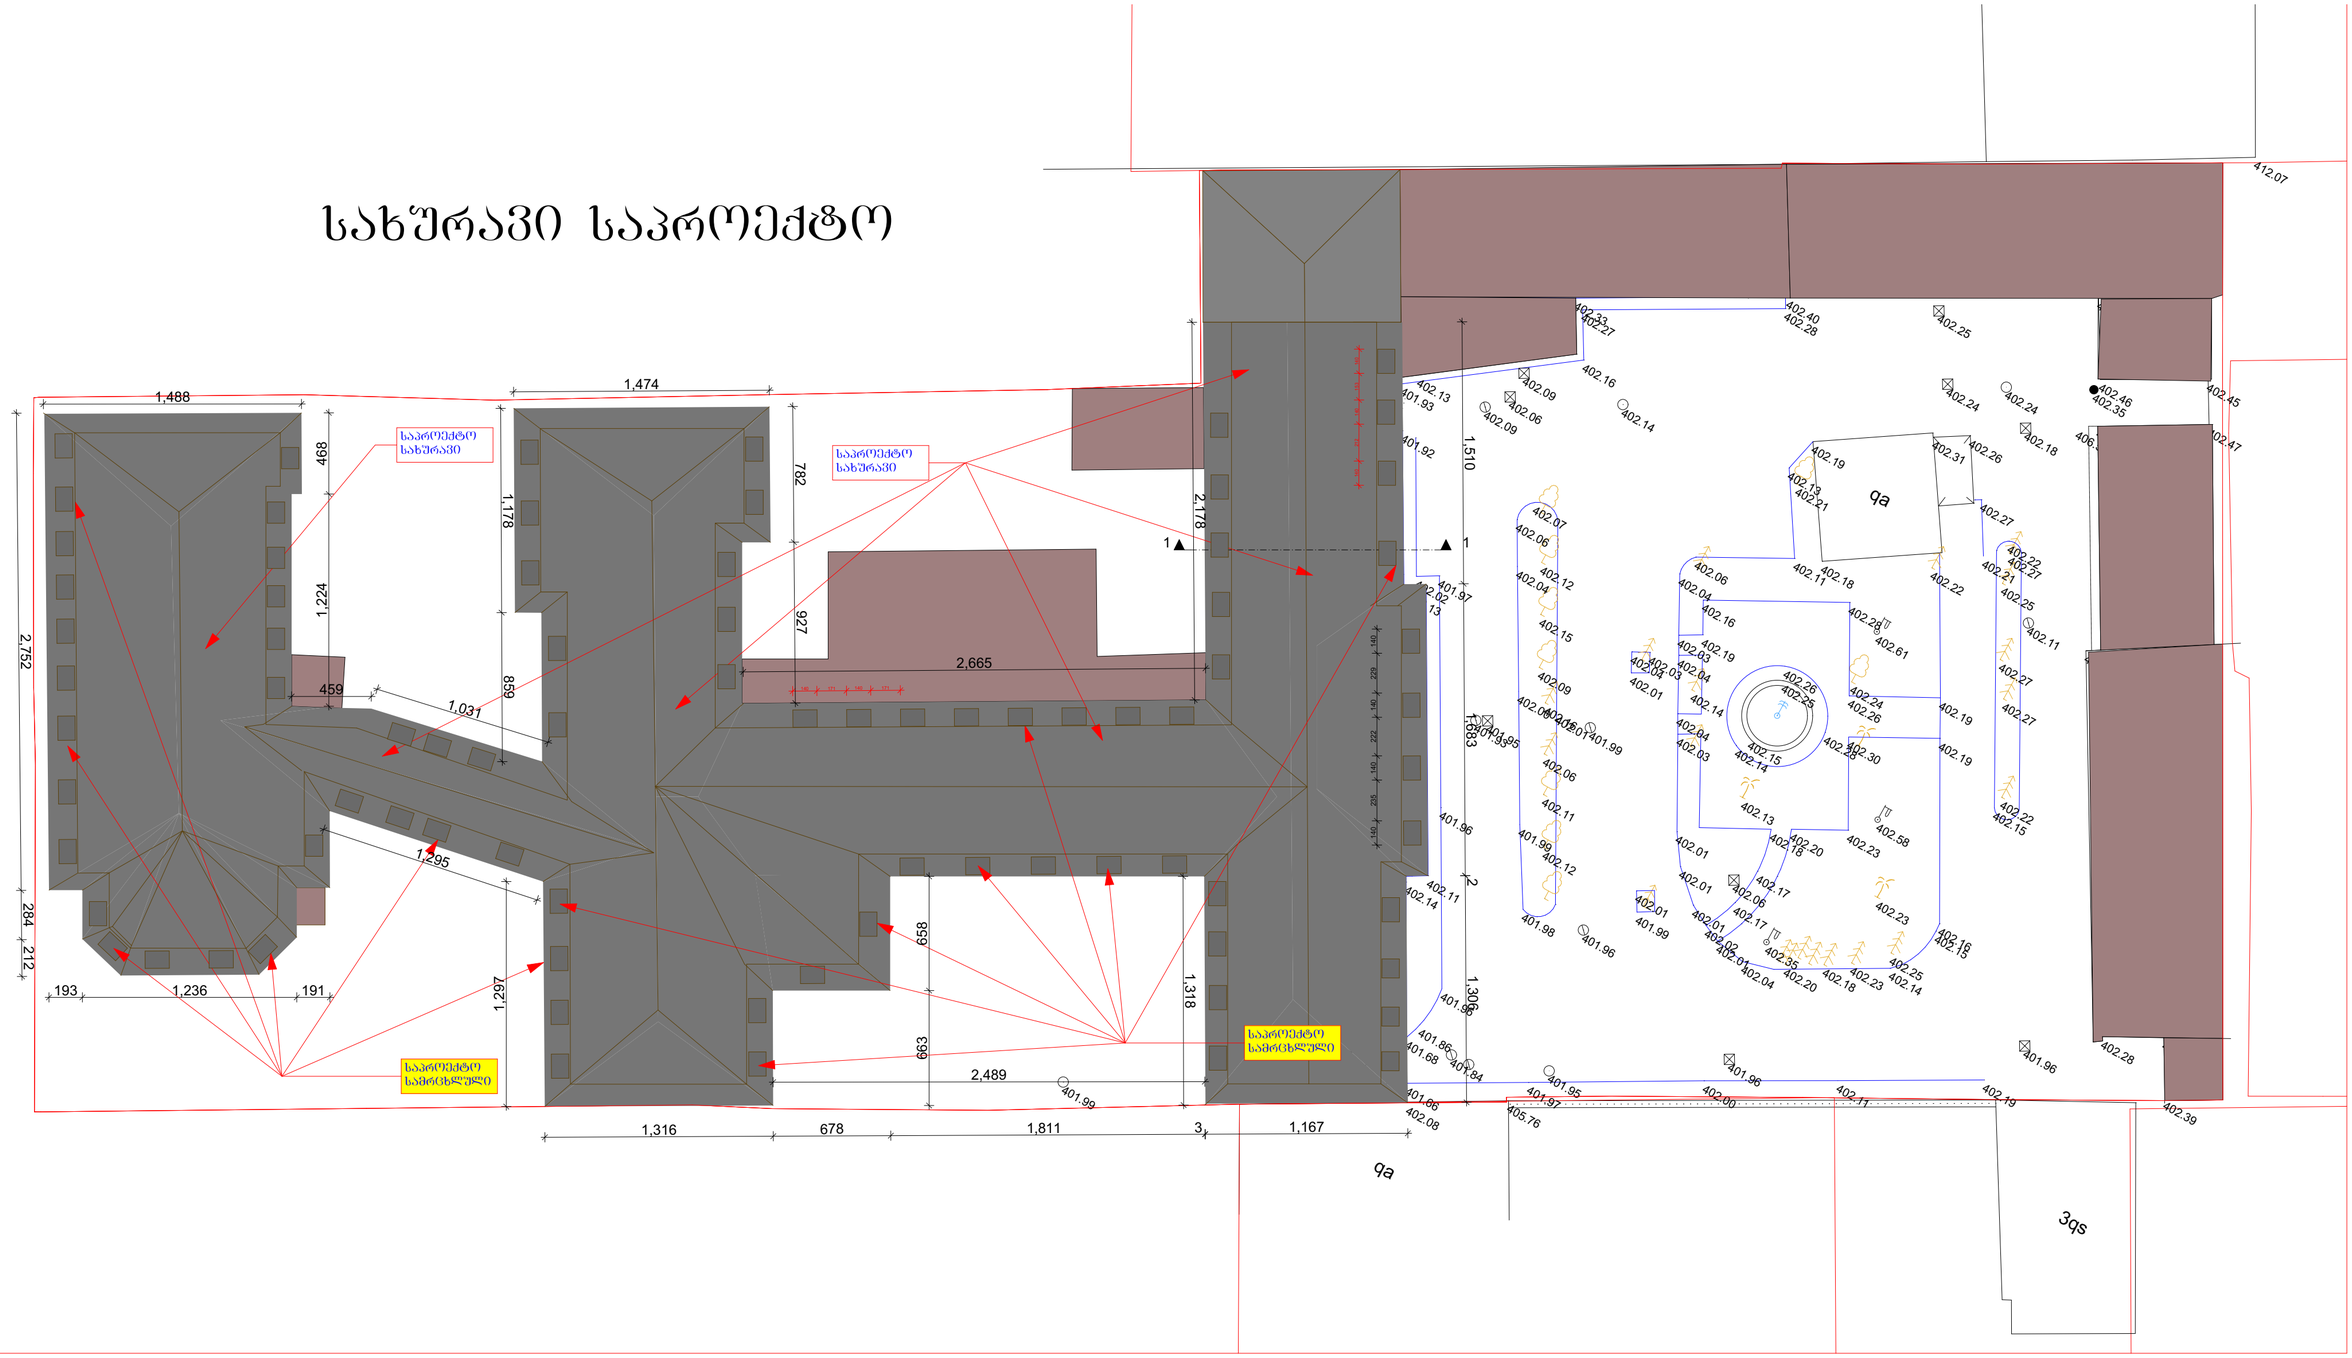


+16.20
+16.40
+16.20
+16.40
+16.20
+14.20
+0.00
+0.30


+16.20
+16.20
+16.20
+16.20
+16.20
+16.20
+16.20
+16.20
+16.20
+16.20
+16.20