
A ბლოკის ჭრილი 1-1

მ. 1:200

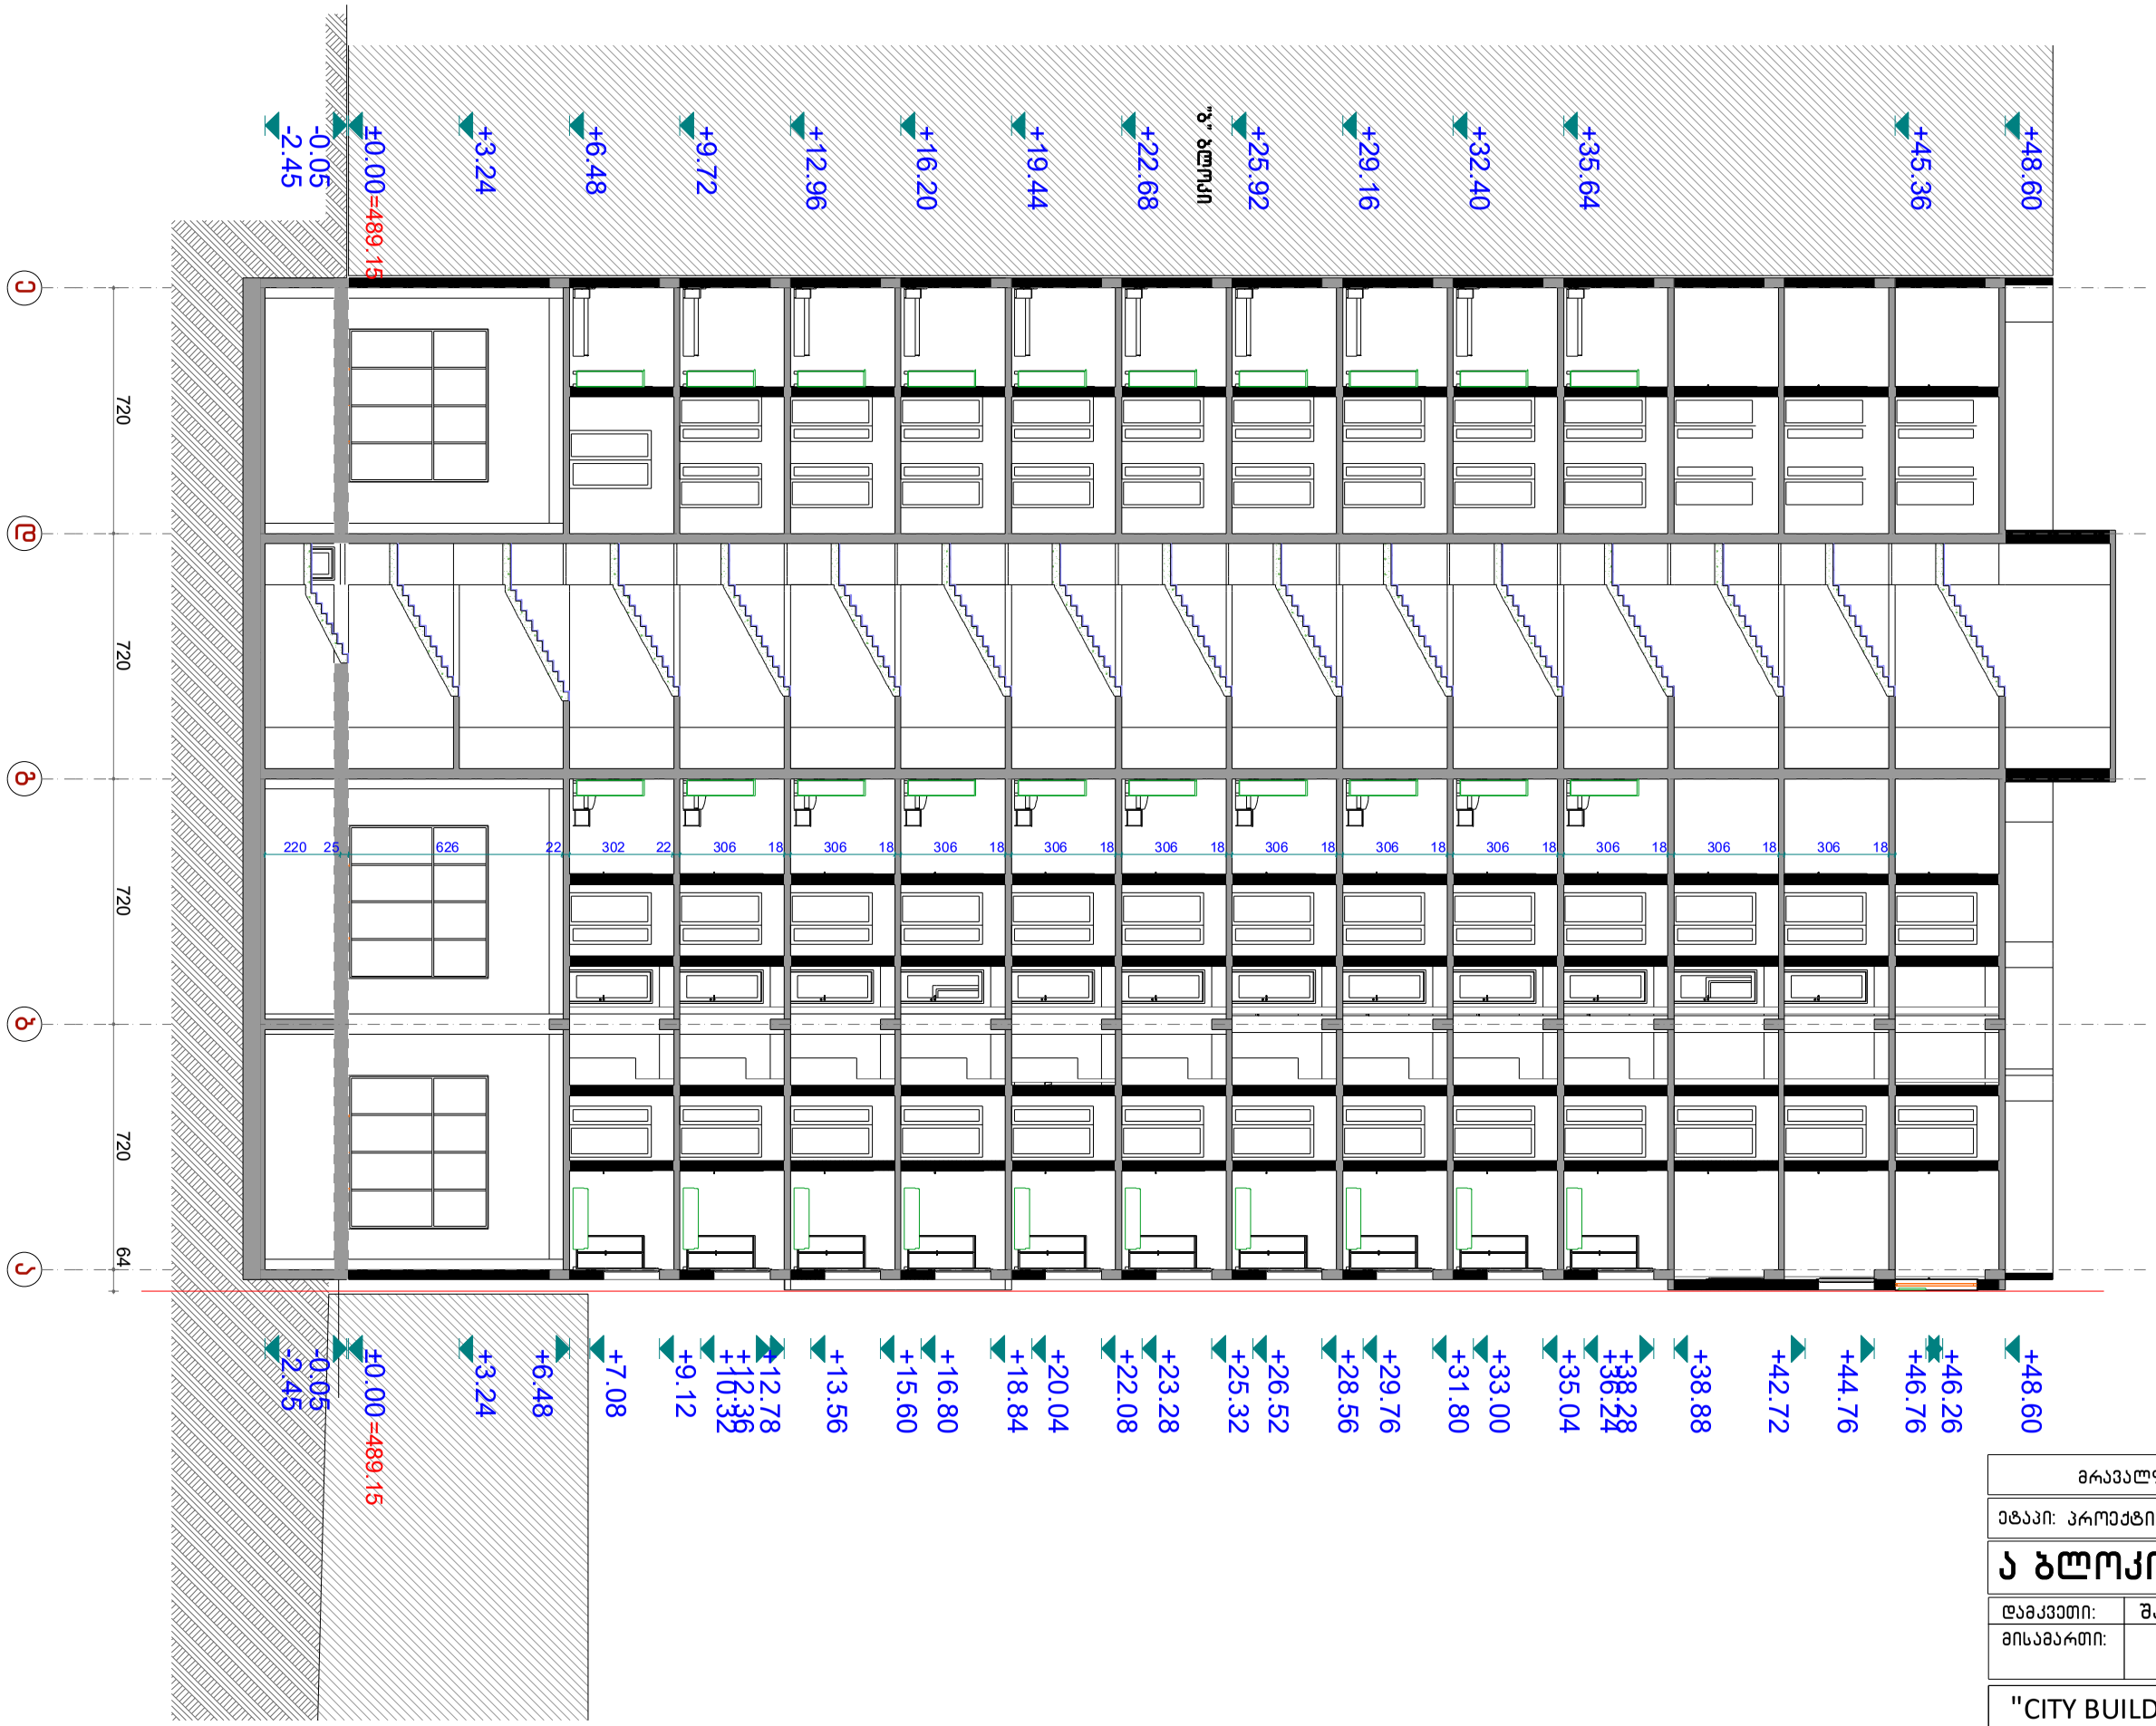

მრავალფუნქციური საცხოვრებელი კომპლექსი

ეტაპი: პროექტის შეთანხმება,მშენებლობის ნებართვა


ა ბლოკი ჭრილი 1-1

დამკვეთი:	შპს "იუნიქს კონსტრაქშენ კომპანი"
მისამართი:	ქ.თბილისი, იოლიტოვ-ივანოვის ქ. № 10

"CITY BUILDING" შპს

არქიტექტურული სტუდია

დირექტორი:	გ.როსტიაშვილი	
არქიტექტორი:	ა.ბერძენიშვილი	
არქიტექტორი:	ი.ჯიჯეიშვილი	
მასშტაბი 1:200	ფურცელი	

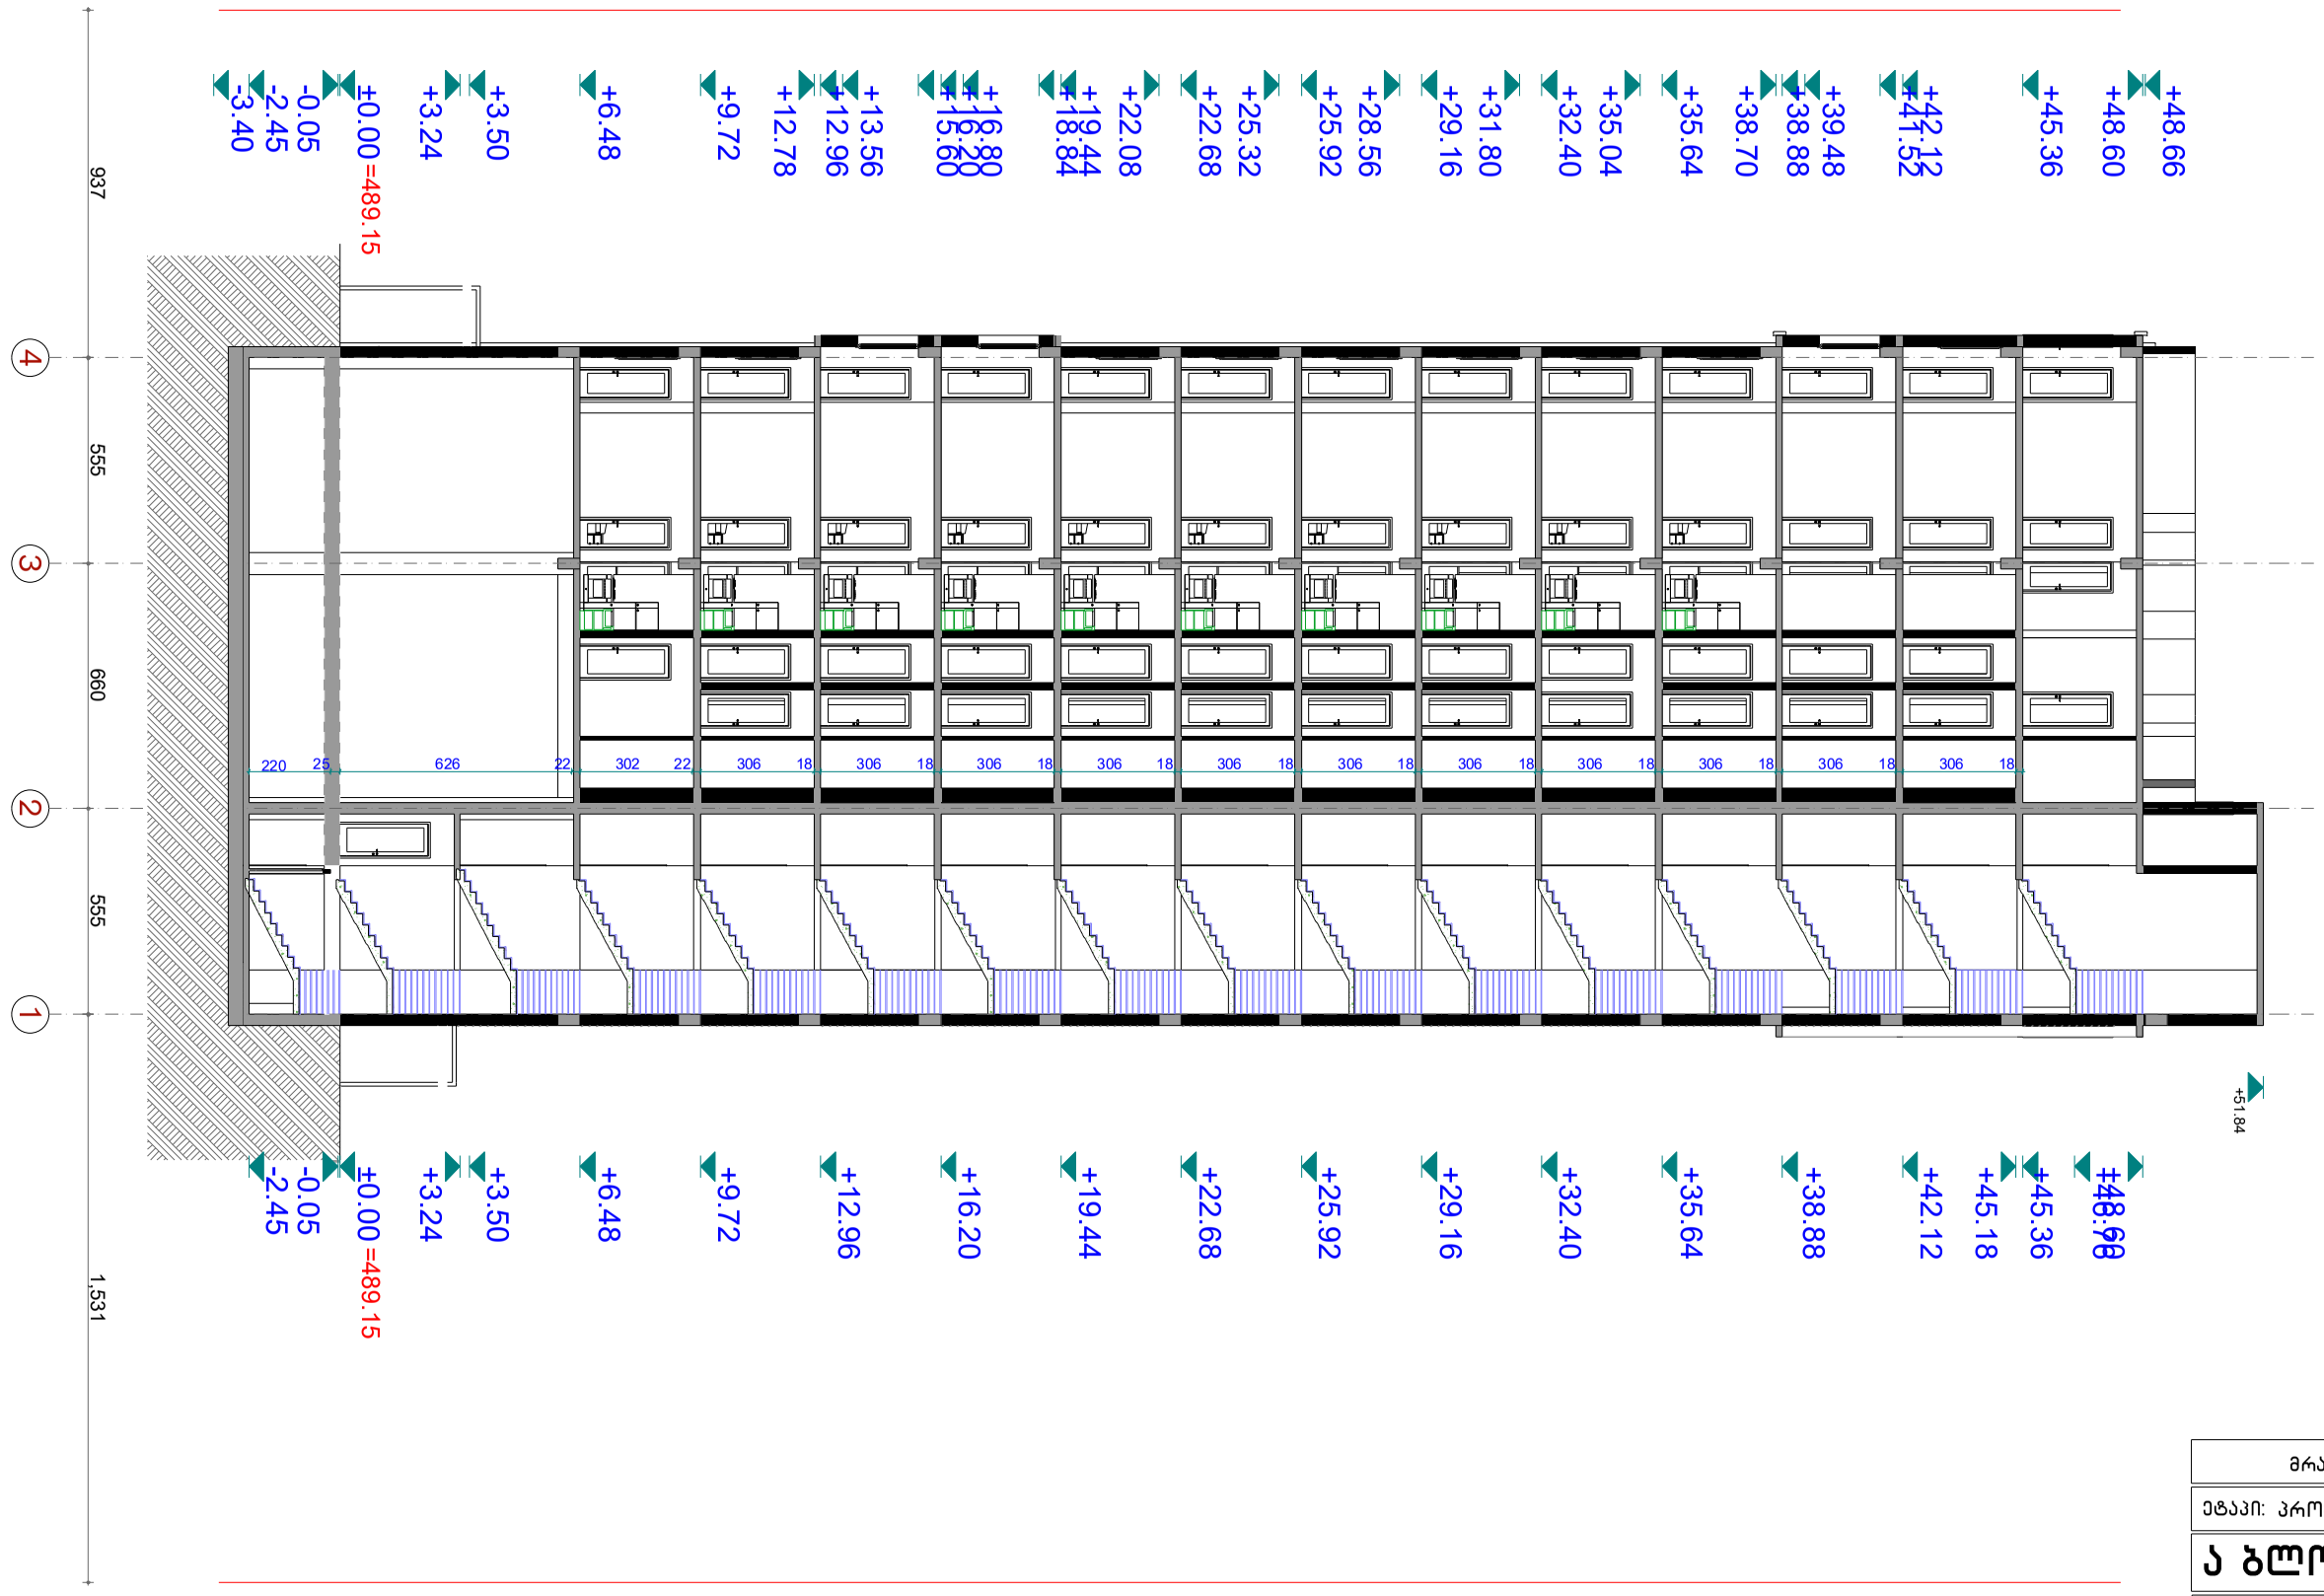

A ბლოკი ჭრილი 2-2

მ. 1:200

მრავალფუნქციური საცხოვრებელი კომპლექსი	
ეტაპი: პროექტის შეთანხმება,მშენებლობის ნებართვა	
ა ბლოკი ჭრილი 2-2	
დამკვეთი:	
მისამართი:	ქ.თბილისი, იოლიტოვ-ივანოვის
"CITY BUILDING" შპს "ციტი ბილდინგ კონსტრაქშენ კომპანი"	
არქიტექტურული სტუდია	ქ. № 10
დირექტორი:	გ.როსტიაშვილი
არქიტექტორი:	ა.ბერძენიშვილი
არქიტექტორი:	ი.ჯიჯეიშვილი
მასშტაბი 1:200	ფურცელი