საწყობის გეგმა 0.00(516.1) ნიშნულზე

სარეკონსტრუქციო საწყობები

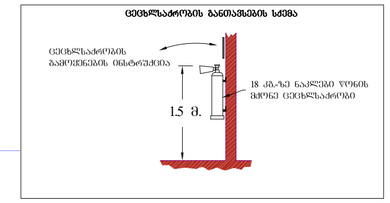

არსებული შენობა

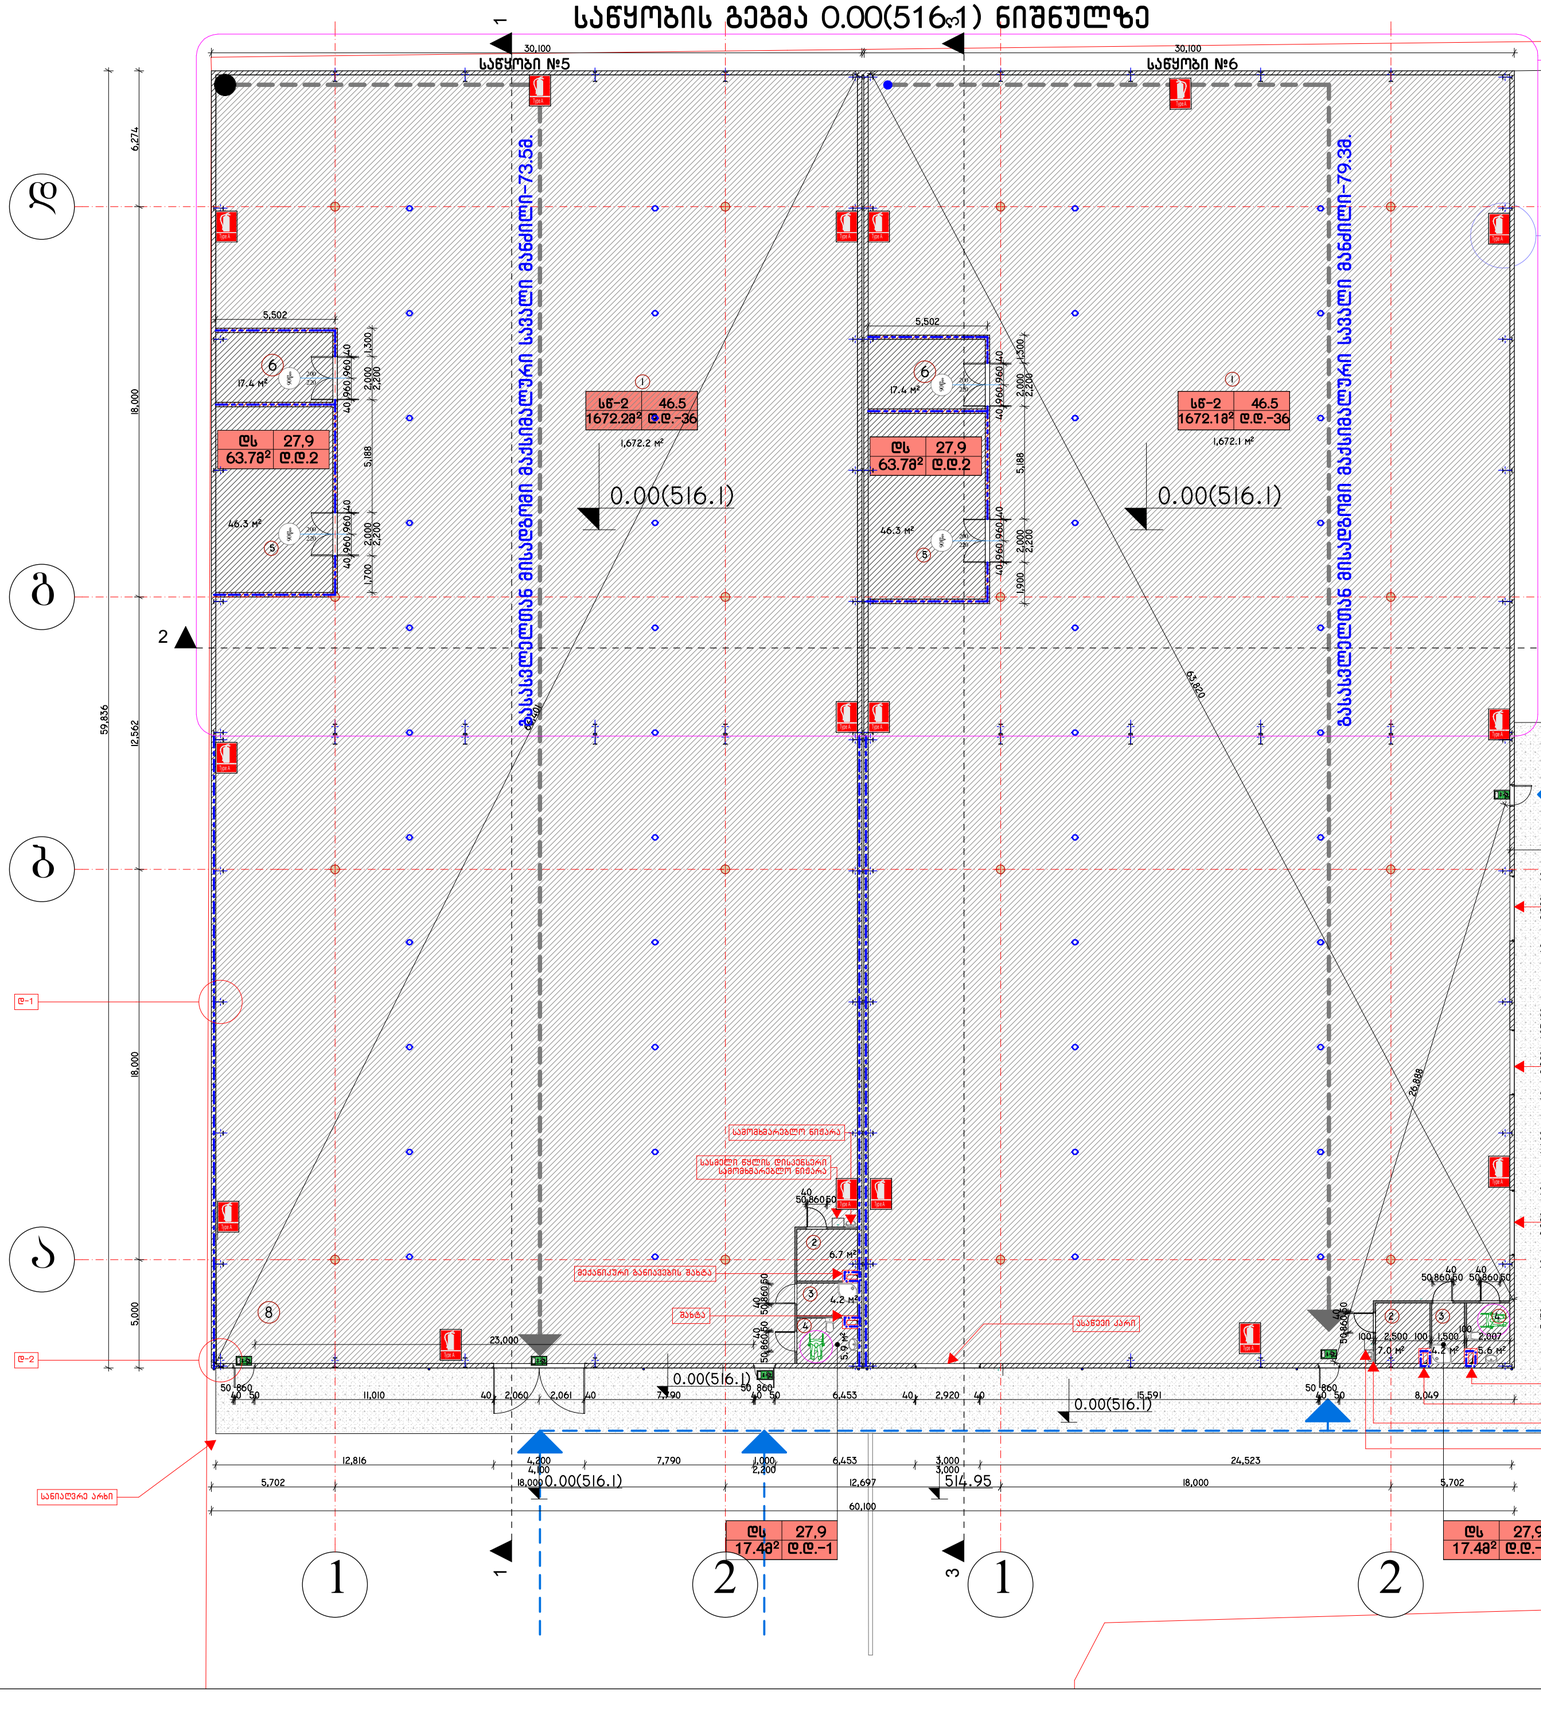

დეტალი-1

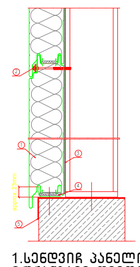

დეტალი-2

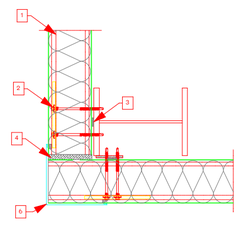

1.სენდვიჩ პანელი
2.უჟანგავი თვითმჭრელი
3.ნესტგამუძტარი თვითწებადი მემბრანა
4.გაჟღენთილი 20 მმ. დამაკავშირებელი
5.ნესტგამძლე მემბრანა
6.კუთხის დამცავი

ექსპლიკაცია

1	სასაწყობო სივრცე
2	ტექნიკური სათავსი
3	დუში
4	მისაწვდომი სანაქვანძი
5	წყლის ავზის ოთახი
6	სახანძრო ტუმბოს ოთახი

შენიშვნა:

1. №5,№6 საწყობების კონსტრუქციის დეტალები დააკმაყოფილებს 1 საათიანი ცეცხლმედეგობის მოთხოვნებს
2. მასალებისა და პროდუქტების დასაწყობება არ მოხდება თარეზებზე
3. ავტოსახმეფების ზუსტი ადგილმდებარეობა დამუშავდება ცალკე საინჟინრო პროექტების საფუძველზე

არქიტექტორი			სასაწყობე შენობების რეკონსტრუქციის პროექტი (შენობა №5,№6)
			ორხევის დასახლება, ახმეტის მუნ. ქ. №3 (ნაკ. 1/24)
არქიტექტორი	დ.ვასაძე		არქიტექტურული ნაწილი
			შენობა №5 შენობა №6
			საწყობის გეგმა 0.00(515.15)
შემოწმა	დ.ვასაძე		

დატვირთვა №				
სტადია	შურაკ.	ფ-ბი		მასშტაბი
ა				1:200

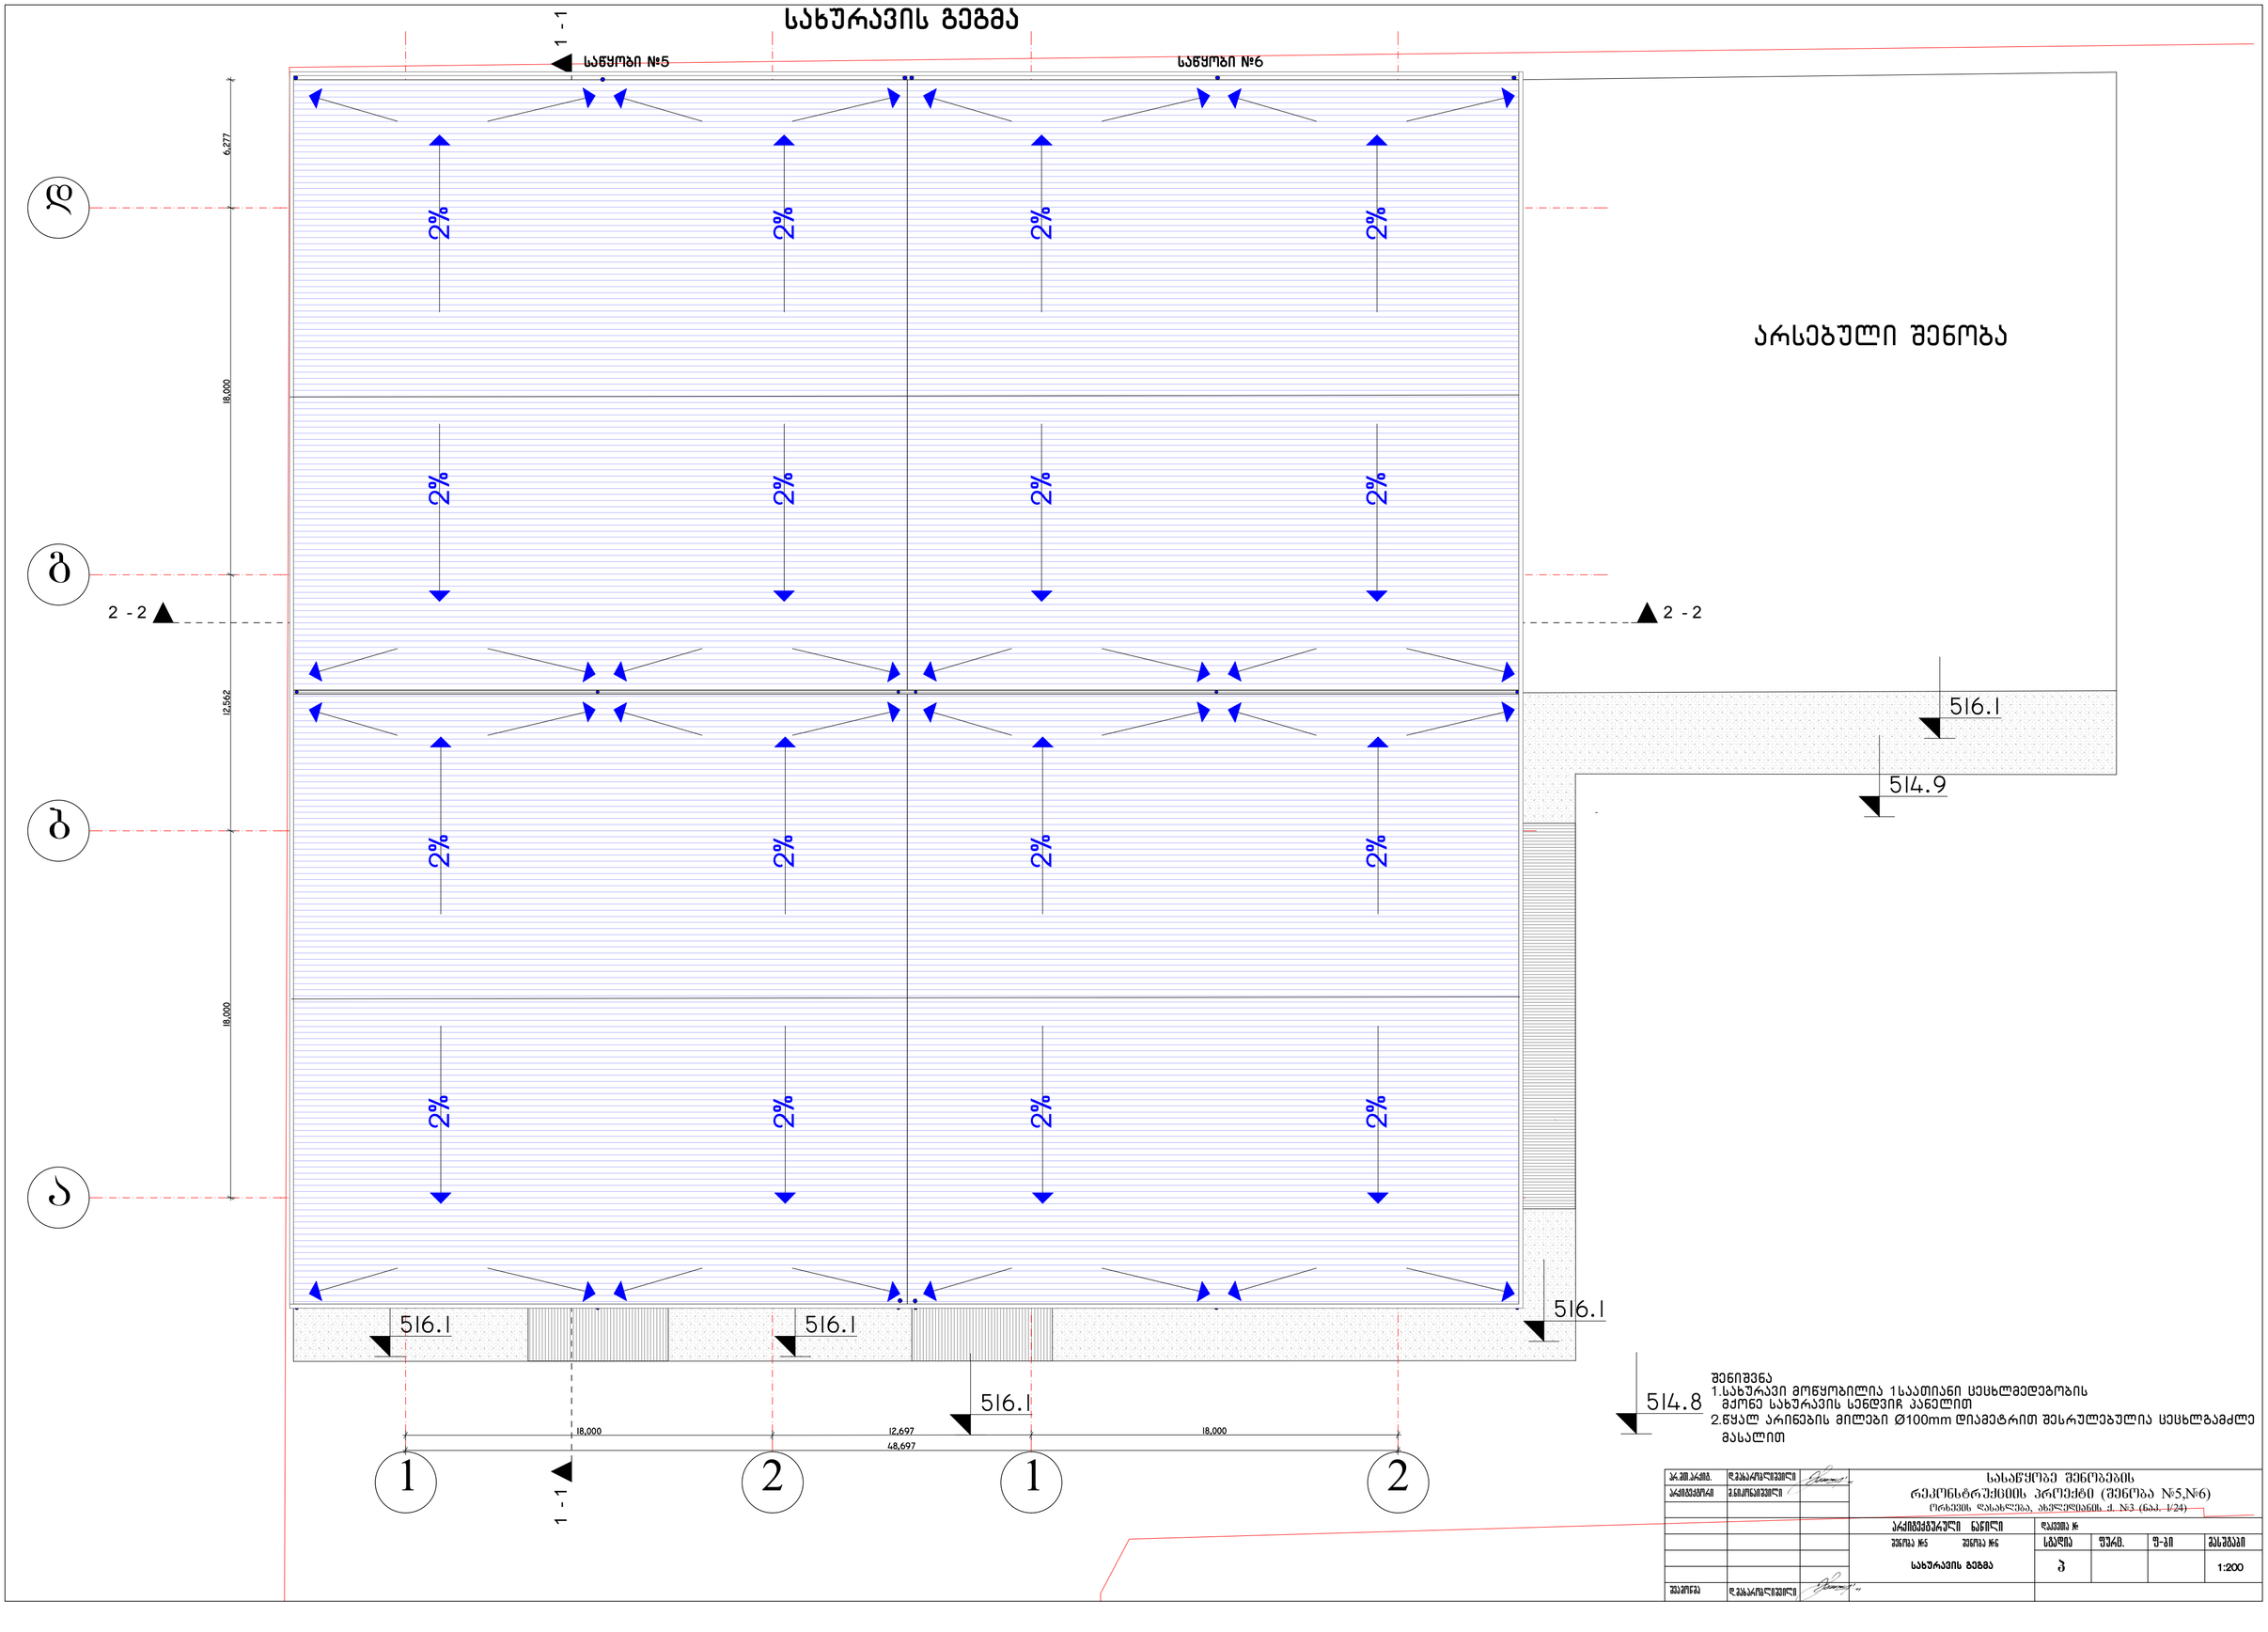

b

g

d

a

1 2 1 2

1 - 1 1 - 1 2 - 2 2 - 2 516.1 514.8 514.9 516.1

18,000 12,562 18,000 6,277

516.1 516.1

516.1

18,000 12,697 18,000

48,697

eblwfUb!$

bsrjufrupsj

Tfbnpxnb

tubejb ნბტთუბცჯ გვსდ/ გ.ცჯ
bsrjufruvsvmj!!!obxjmj

ე/ნბყბსპცმჯთწჯმჯ

ე/ნბყბსპცმჯთწჯმჯ

q

qs/nU/bsrju/

ორხევის დასახლება, ახვლედიანის ქ. #3 (ნაკ. 1/24)
ნ/ოჯლპობჯთწჯმჯ

Tfopcb!$7

სახურავის გეგმა

Tfopcb!$6

სახურავის გეგმა

1:200

არსებული შენობა

საწყობი #5 საწყობი #6

შენიშვნა

1.სახურავი მოწყობილია 1საათიანი ცეცხლმედეგობის

მქონე სახურავის სენდვიჩ პანელით

2.წყალ არინების მილები Ø100მმ დიამეტრით შესრულებულია ცეცხლგამძლე

მასალით

სასაწყობე შენობების
რეკონსტრუქციის პროექტი (შენობა #5,#6)

2%

2%

2%

2%

2%

2%

2%

2%

2%

2%

2%

2%

2%

2%

2%

2%