

ჭრილი 2-2

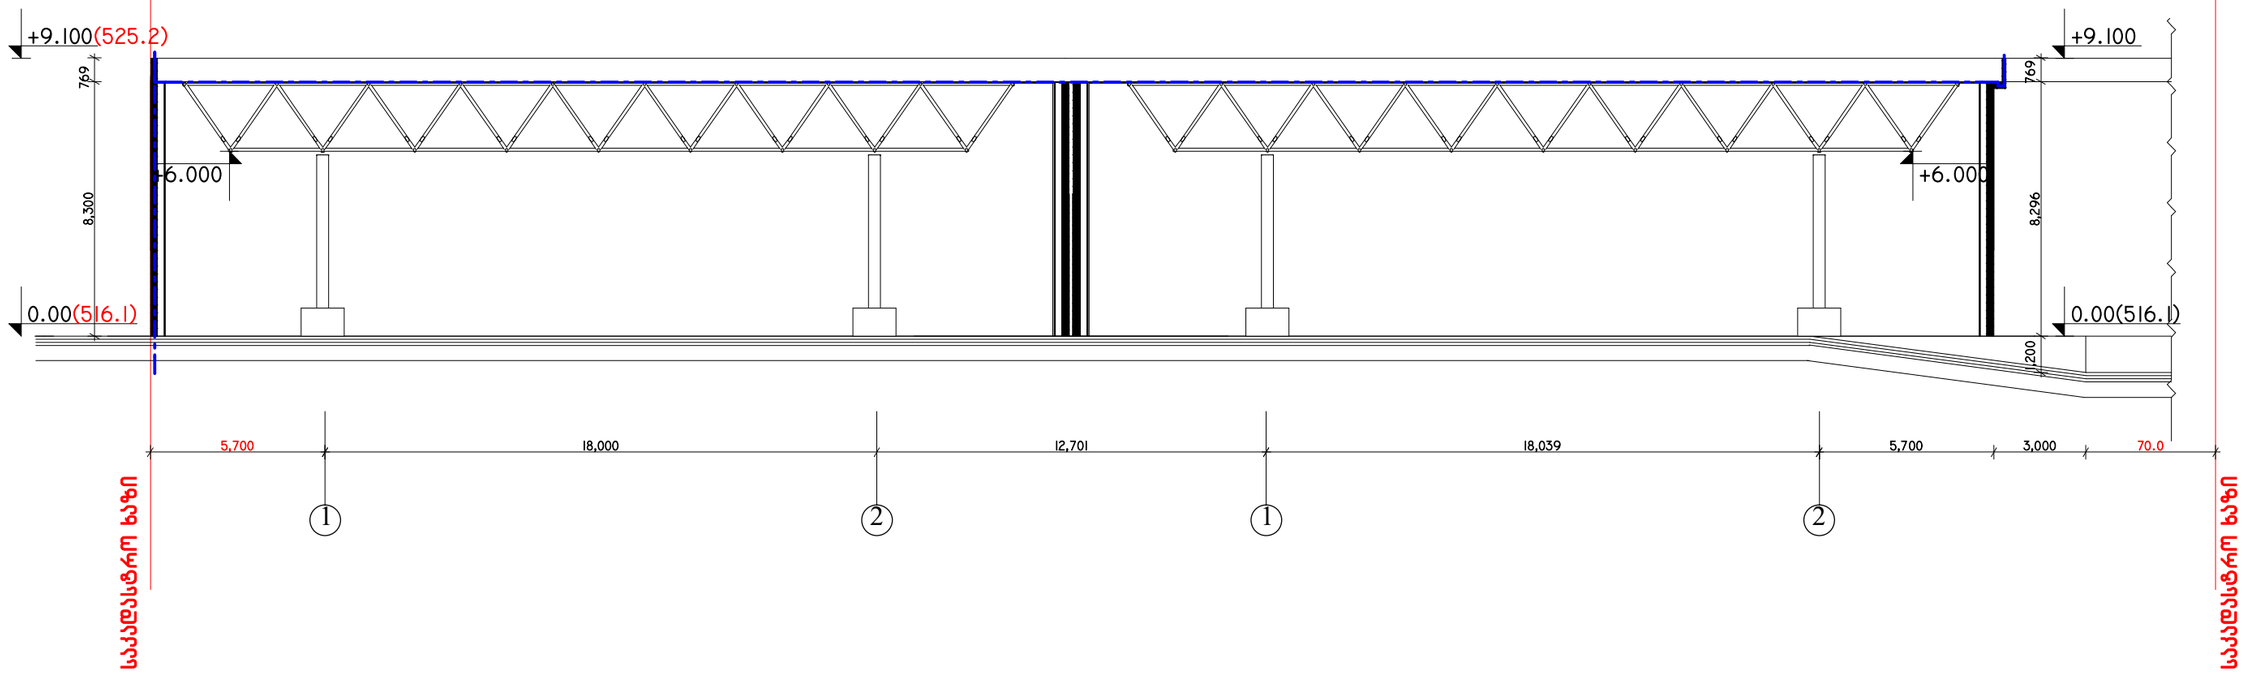

1. 1. №5,№6 შენობის კონსტრუქციის დეტალები დააკმაყოფილებს 1 საათიანი ცეცხლმედეგობის მოთხოვნებს
2. იატაკის და სახურავის საფარის ცეცხლმედეგობა დააკმაყოდილებს 1 საათიანი ცეცხლმედეგობის მოთხოვნებს

არ.მთ.არქიტ.	დ.ესხარიშვილი		სასაწყობე შენობების რეკონსტრუქციის პროექტი (შენობა №5,№6)				
არქიტექტორი	მ.ნიკოლაიშვილი		ორხევის დასახლება, ახალქალაქის ქ. №3 (ნაკ. 1/24)				
			არქიტექტურული ნაწილი	დაკვეთა №			
			ჭრილი 2-2	სტადია	ფურც.	ფ-ბი	მასშტაბი
				ბ			1:200
შემოწმება	დ.ესხარიშვილი						


ჭრილი 3-3

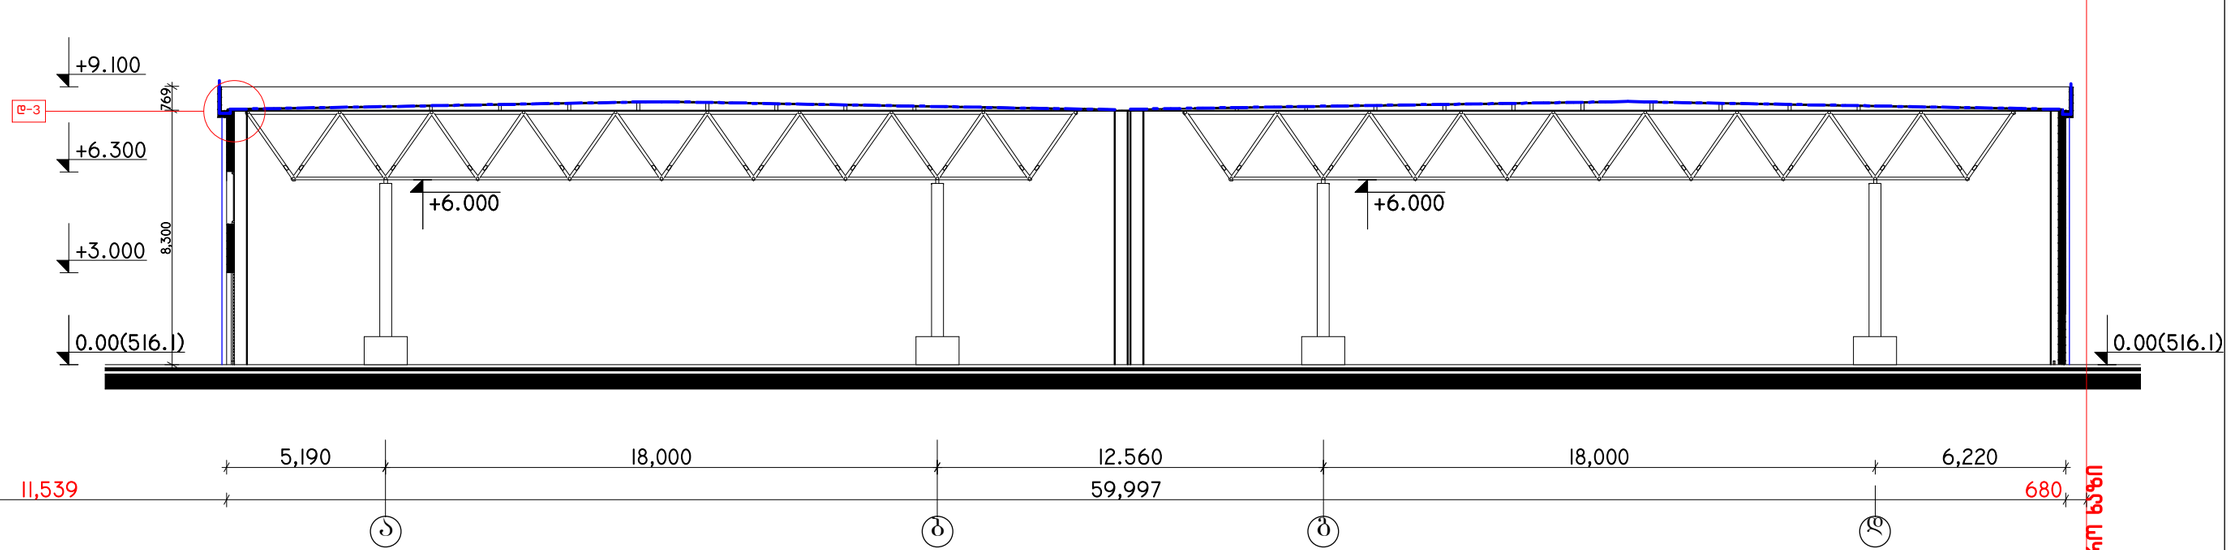


1. 1. №5,№6 შენობის კონსტრუქციის დეტალები დააკმაყოფილებს 1 საათიანი ცეცხლმედეგობის მოთხოვნებს
2. იატაკის და სახურავის საფარის ცეცხლმედეგობა დააკმაყოდილებს 1 საათიანი ცეცხლმედეგობის მოთხოვნებს

არ.მთ.არქიტ.	დ.ვასაკოვლიშვილი		სასაწყობე შენობების რეკონსტრუქციის პროექტი (შენობა №5,№6)			
არქიტექტორი	გ.ნიკონაშვილი		ორხევის დასახლება, ახალდიანის ქ. №3 (ნაკ. 1/24)			
			არქიტექტურული ნაწილი	დაკვეთა №		
			შენობა №6	სტადია	ფურც.	ფ-ბი	მასშტაბი
			ჭრილი 1-1	პ			1:200
შეამოწმა	დ.ვასაკოვლიშვილი					

ჭრილი 1-1

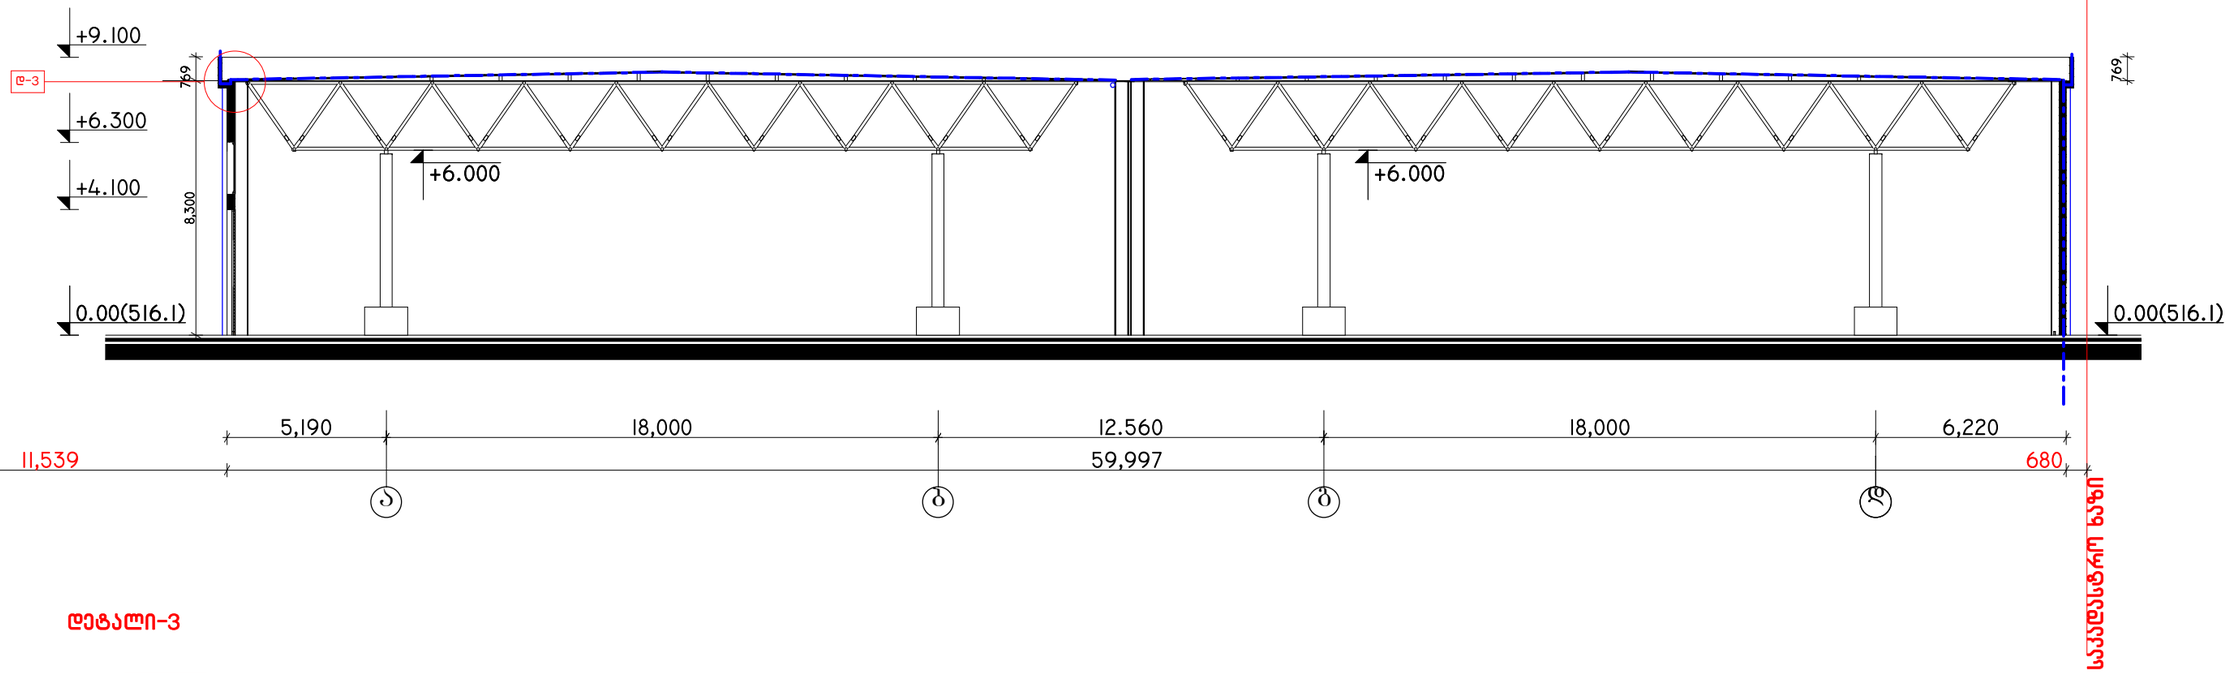

დეტალი-3

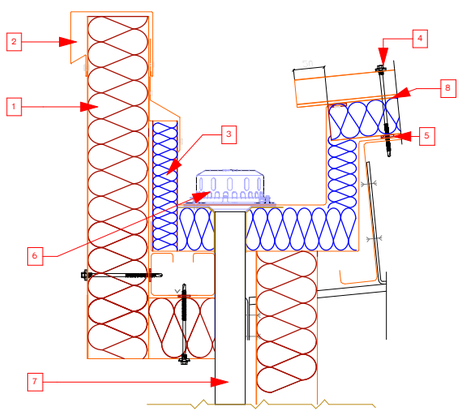

1.სენდვიჩ პანელი
2.უჟანგავი სასრამლე
3.ჰიდრო იზოლაცია
4.უჟანგავი თვითმჭრელი
5.ნესტგამძლე დამაკავშირებელი
6.სახურავის კოლექტორი
7.ლითონის ჟოლობი Ø100მმ
8.1საათიანი ცეცხლმედეგობის მქონე სახურავის სენდვიჩ პანელი

1. 1. №5,№6 შენობის კონსტრუქციის დეტალები დააკმაყოფილებს 1 საათიანი ცეცხლმედეგობის მოთხოვნებს
2. იატაკის და სახურავის საფარის ცეცხლმედეგობა დააკმაყოდილებს 1 საათიანი ცეცხლმედეგობის მოთხოვნებს

არქ.მთ.არქიტ.	დ.ვასაროშვილი		სასაწყობე შენობების რეკონსტრუქციის პროექტი (შენობა №5,№6)
არქიტექტორი	გ.ნიკოლაიშვილი		ორხევის დასახლება, ახალქალაქის ქ. №3 (ნაკ. I/24)
			არქიტექტურული ნაწილი / ფაზა №
			ჭრილი 1-1 / სტადია: პ / შეკვ.: / ფ-ბი: / მასშტაბი: 1:200
შეამოწმა	დ.ვასაროშვილი		