
I სართული გეგმა

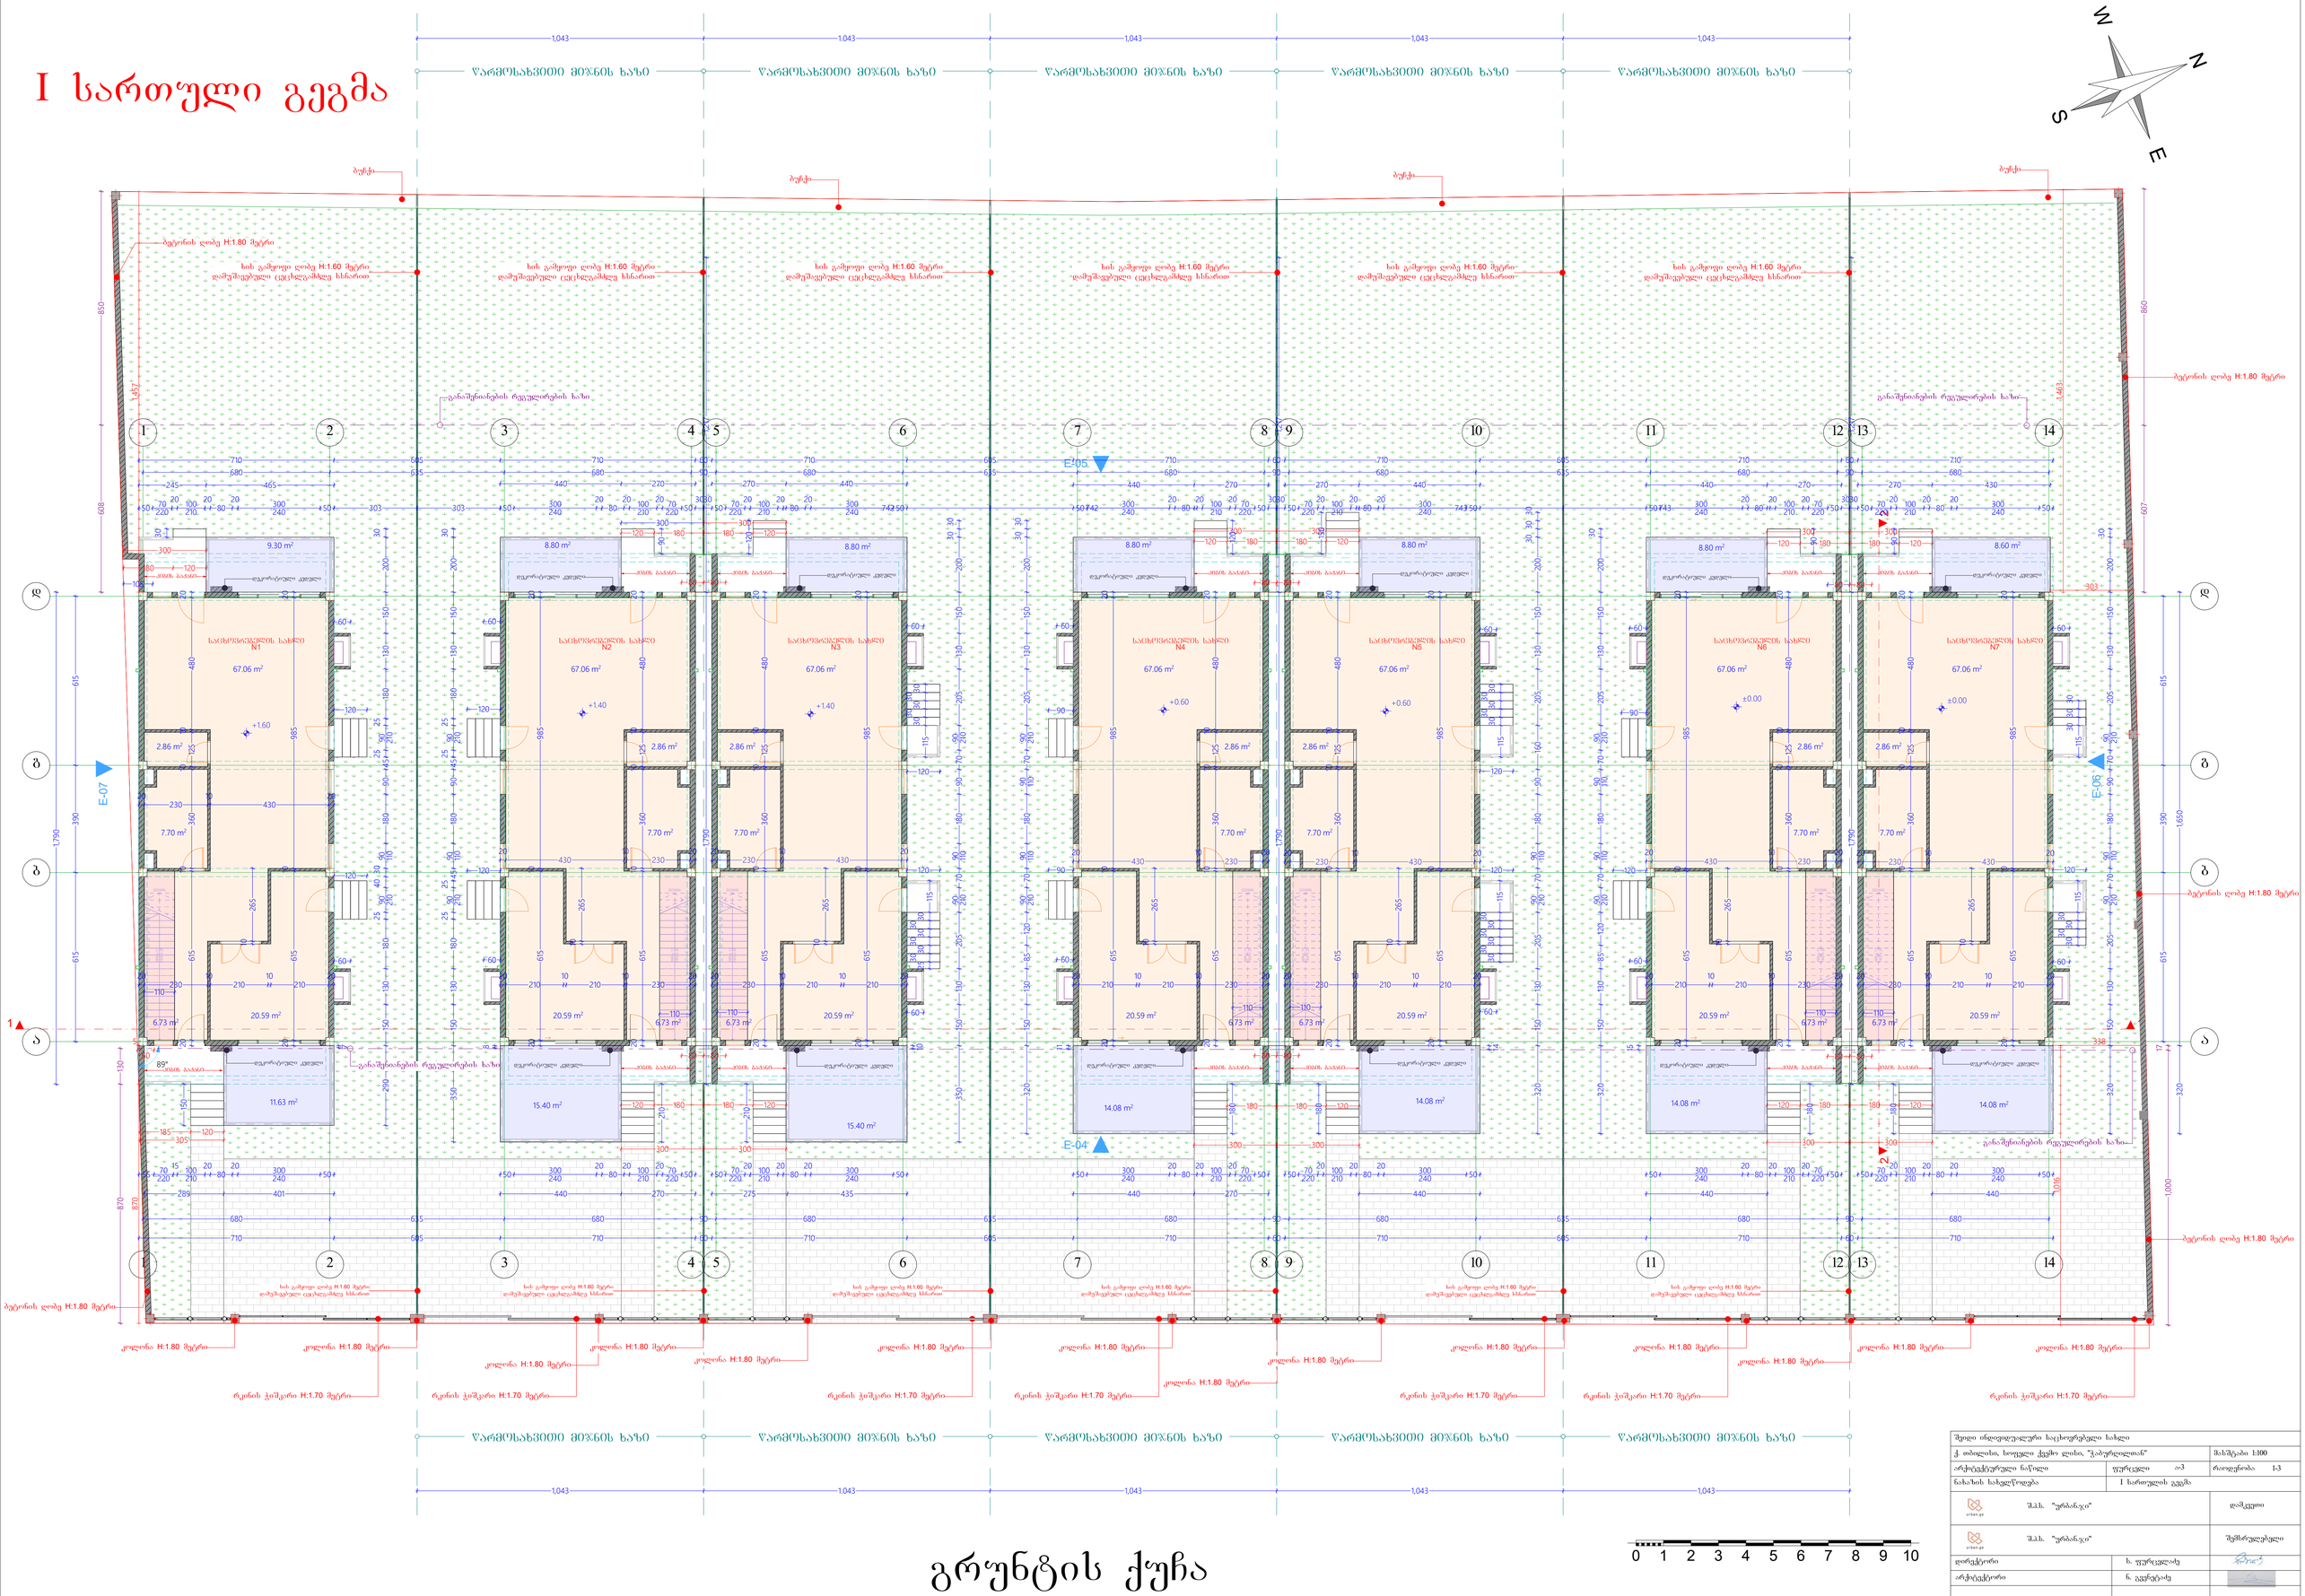

გრუნტის ქუჩა

შვილი ინდივიდუალური საცხოვრებელი სახლი			
ქ. თბილისი, სოფელი ქვემო ლისი, "ჭაბურღილთან"			მასშტაბი 1:100
არქიტექტურული ნაწილი		ფურცელი ა-3	რაოდენობა 1-3
ნახაზის სახელწოდება	I სართულის გეგმა		
urban.ge	შ.პ.ს. "ურბანჯი"		დამკვეთი
urban.ge	შ.პ.ს. "ურბანჯი"		შემსრულებელი
დირექტორი	ს. ფურცელაძე		
არქიტექტორი	ნ. გელენტაძე		

II სართული გეგმა



გრუნტის ქუჩა

შვიდი ინდივიდუალური საცხოვრებელი სახლი			
ქ. თბილისი, სოფელი ქვემო ლისი, "ჭაბურღილთან"		მასშტაბი 1:100	
არქიტექტურული ნაწილი	ფურცელი ა-3	რაოდენობა 2-3	
ნახაზის სახელწოდება	II სართულის გეგმა		
urban.ge	შ.პ.ს. "ურბანჯი"	დამკვეთი	
urban.ge	შ.პ.ს. "ურბანჯი"	შემსრულებელი	
დირექტორი	ს. ფურცელაძე		
არქიტექტორი	ნ. გელენტაძე		

სახურავის გეგმა

გრუნტის ქუჩა

შვიდი ინდივიდუალური საცხოვრებელი სახლი			
ქ. თბილისი, სოფელი ქვემო ლილო, "ჭაბურღილთან"			მასშტაბი 1:100
არქიტექტურული ნაწილი	ფურცელი ა-3		რაოდენობა 3-3
ნახაზის სახელწოდება	სახურავის გეგმა		
urban.ge	შ.პ.ს. "ურბანჯი"		დამკვეთი
urban.ge	შ.პ.ს. "ურბანჯი"		შემსრულებელი
დირექტორი	ხ. ფურცელაძე		
არქიტექტორი	ნ. გელენავა		