1:500 სიტუაციური გეგმა

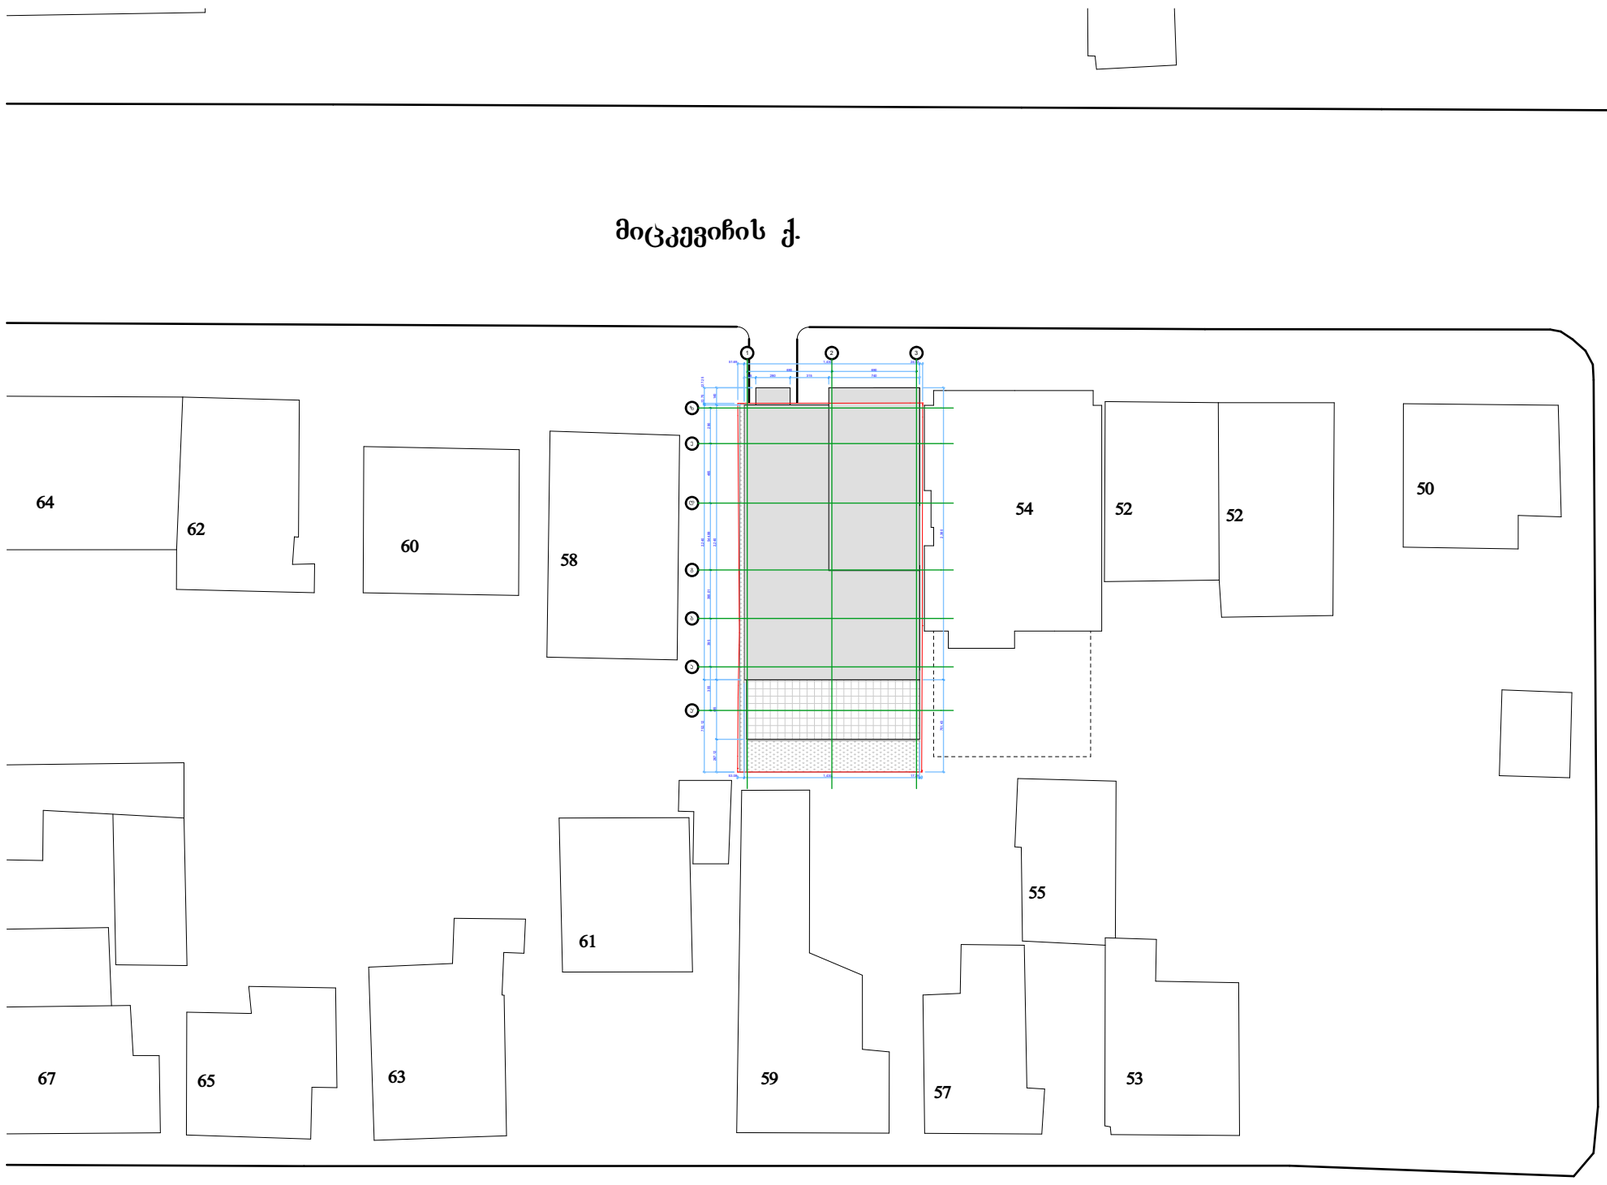

1:500 ტოპოგრაფიული გეგმა

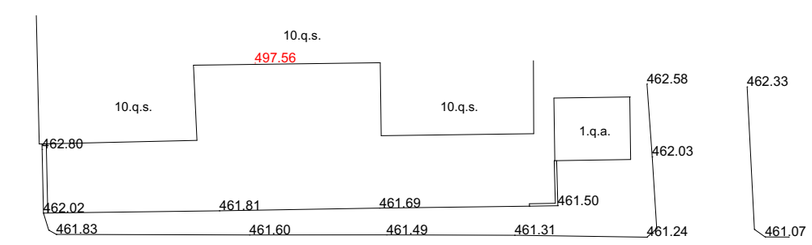

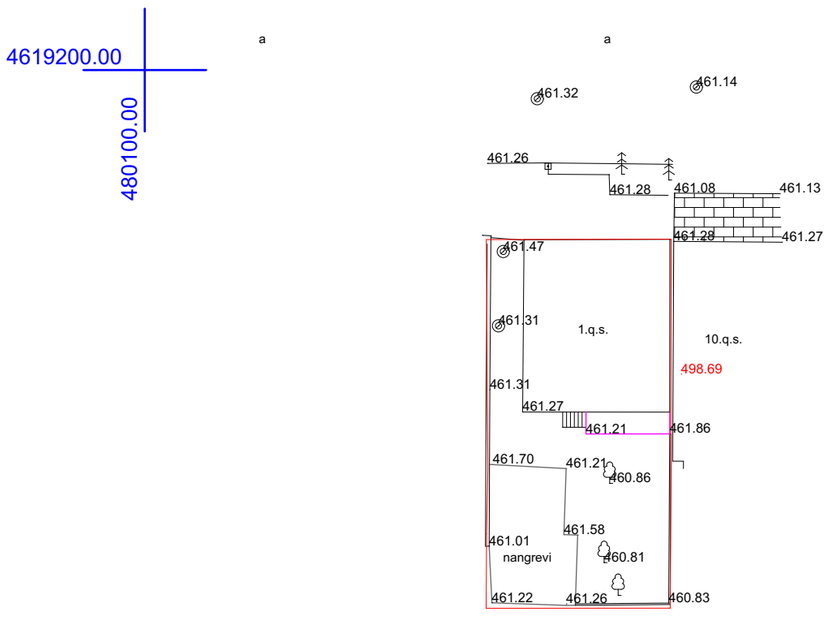

1:500 გენ.გეგმა

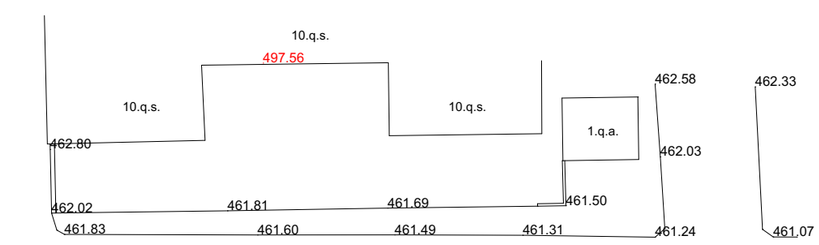

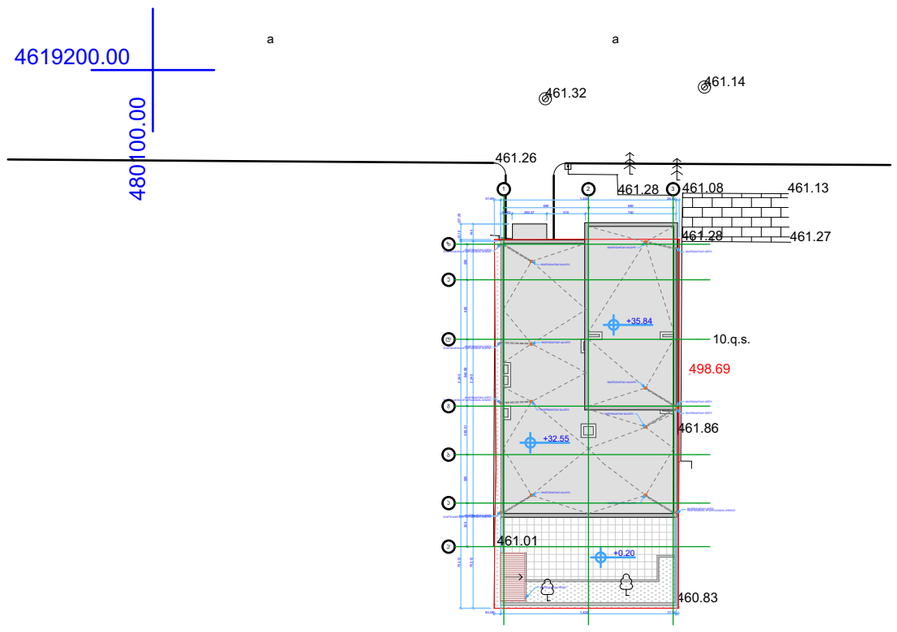

საპროექტო ორგანიზაცია შ.პ.ს. ,,გეოარქი" მისამართი: ლ. კავსაძის 7ა თბილისი საქართველო 0179 z.chochia@geoarch.ge www.geoarch.ge	პროექტის დასახელება შერეული ფუნქციის მქონე მრავალბინიანი საცხოვრებელი კორპუსი	შენიშვნა 0.00=461.50 აფსოლუტური ნიშნულის პირობითი ნიშნები
პოზიცია / სახელი/გვარი / ხელმოწერა დირექტორი — ზურაბ ჩოჩია ავტორი — ზურაბ ჩოჩია შეასრულა — ირაკლი ჩოჩია	საპროექტო ტერიტორიის მისამართი: მიცკევიჩის 56 თბილისი საქართველო ----	ნახაზის დასახელება გენ.გეგმა პროექტის № A.14.03 / თარიღი 2016 მასშტაბი 1:500 / ფორმატი A2 ფურცლის № A.01 / სტადია ა