

კორექტირებული ვარიანტი

მიწისქვეშა სართული

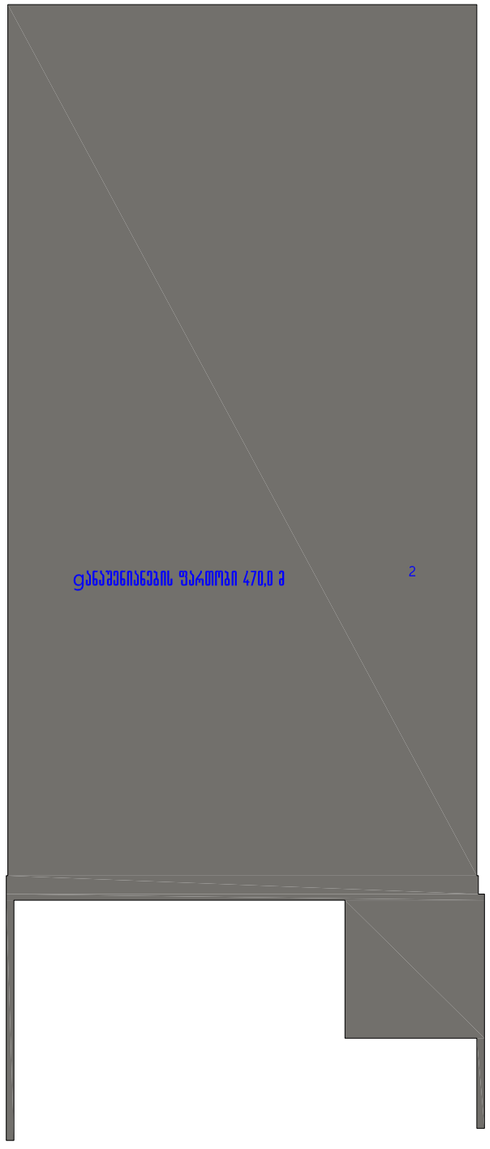

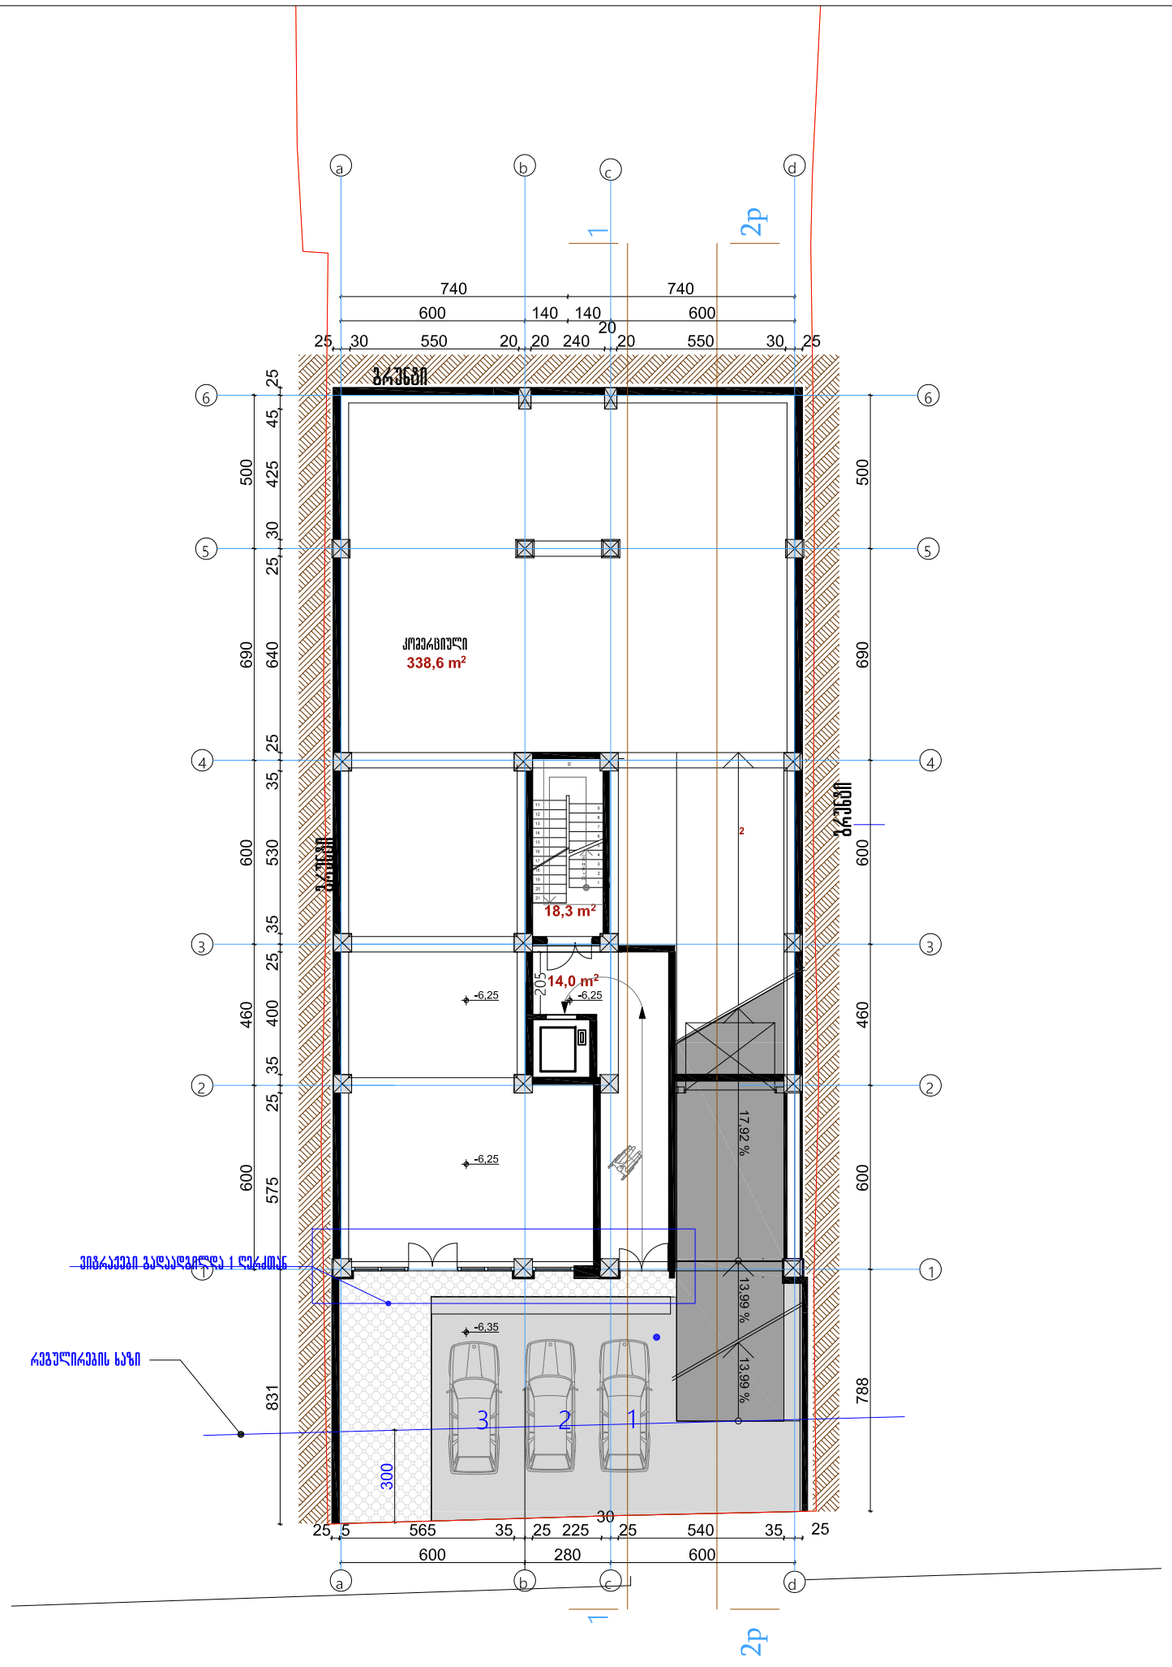

ფორმატი A3	თბილისი 2017

ექსპლიკაცია

არქიტექტორი აღნიშვნები

შენიშვნები

+0.00=517.35

დაკვეთი :	ვ.ცეკავა

მრავალბინიანი საცხოვრებელი სახლი


ნუცუბიძის ქ. 139-ში

თანავდებობა	გვარი	ხელმოწერა
არქიტექტ.	ნ.ხოსრავაშვილი	
ავტორი	ნ.ხოსრავაშვილი	
პროექტის ხელმძღვანელი	გ.რეგვიაშვილი	
სტადია	პროექტი	მასშტ. 1:200
		ფ-ები ფ-ლი

გეგმა -6.25 ნიშნულზე

კორექტირებული ვარიანტი

მიწისქვეშა სართული

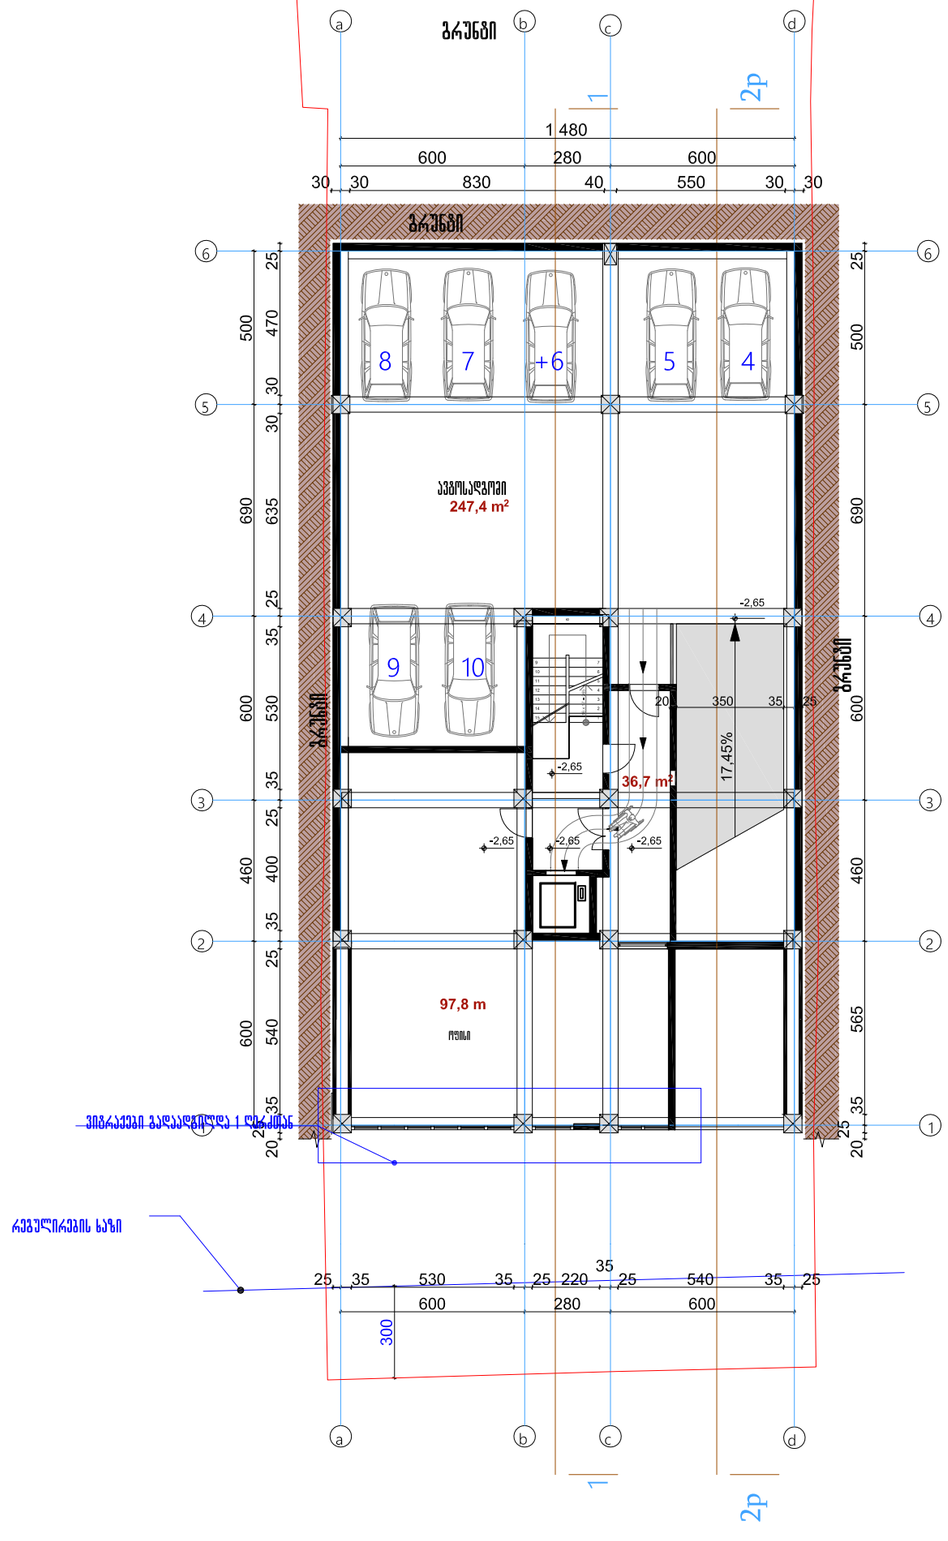

ფორმატი A3	თბილისი 2017

ექსპლიკაცია


პირობითი აღნიშვნები

შენიშვნები


+0.00=517.35


დაკვეთი :		ვ.ცეკავაა	
მრავალბინიანი საცხოვრებელი სახლი ნუცუბიძის ქ. 139-ში			
თანამდებობა	გვარი	ხელმოწერა	
არქიტექტ.	ნ.ხოსრავაშვილი		
ავტორი	ნ.ხოსრავაშვილი		
პროექტის ხელმძღვანელი	გ.რეხვიაშვილი		
სტადია	პროექტი	ფასშტ.	1:200
გეგმა -2.65 ნიშნულზე		ფ-ები	ფ-ლი

კორექტირებული ვარიანტი

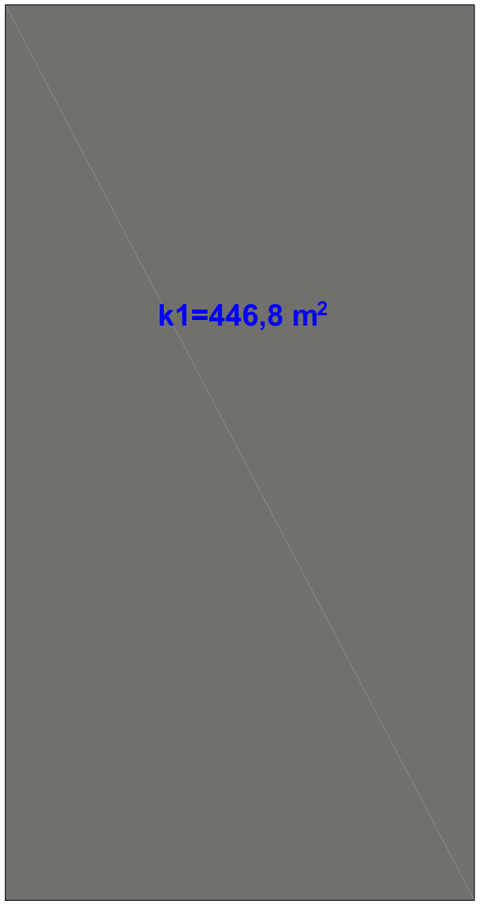

მიწისპირა სართული

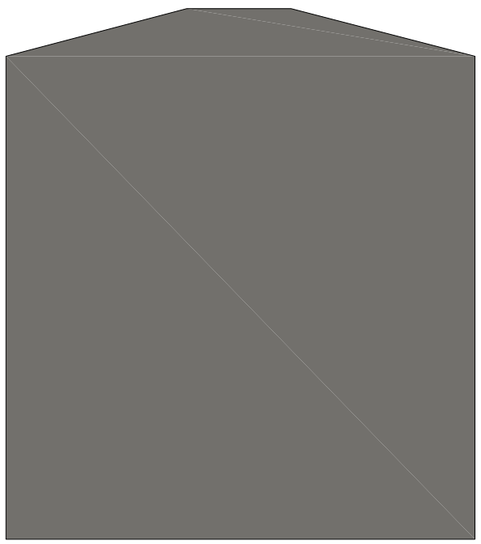

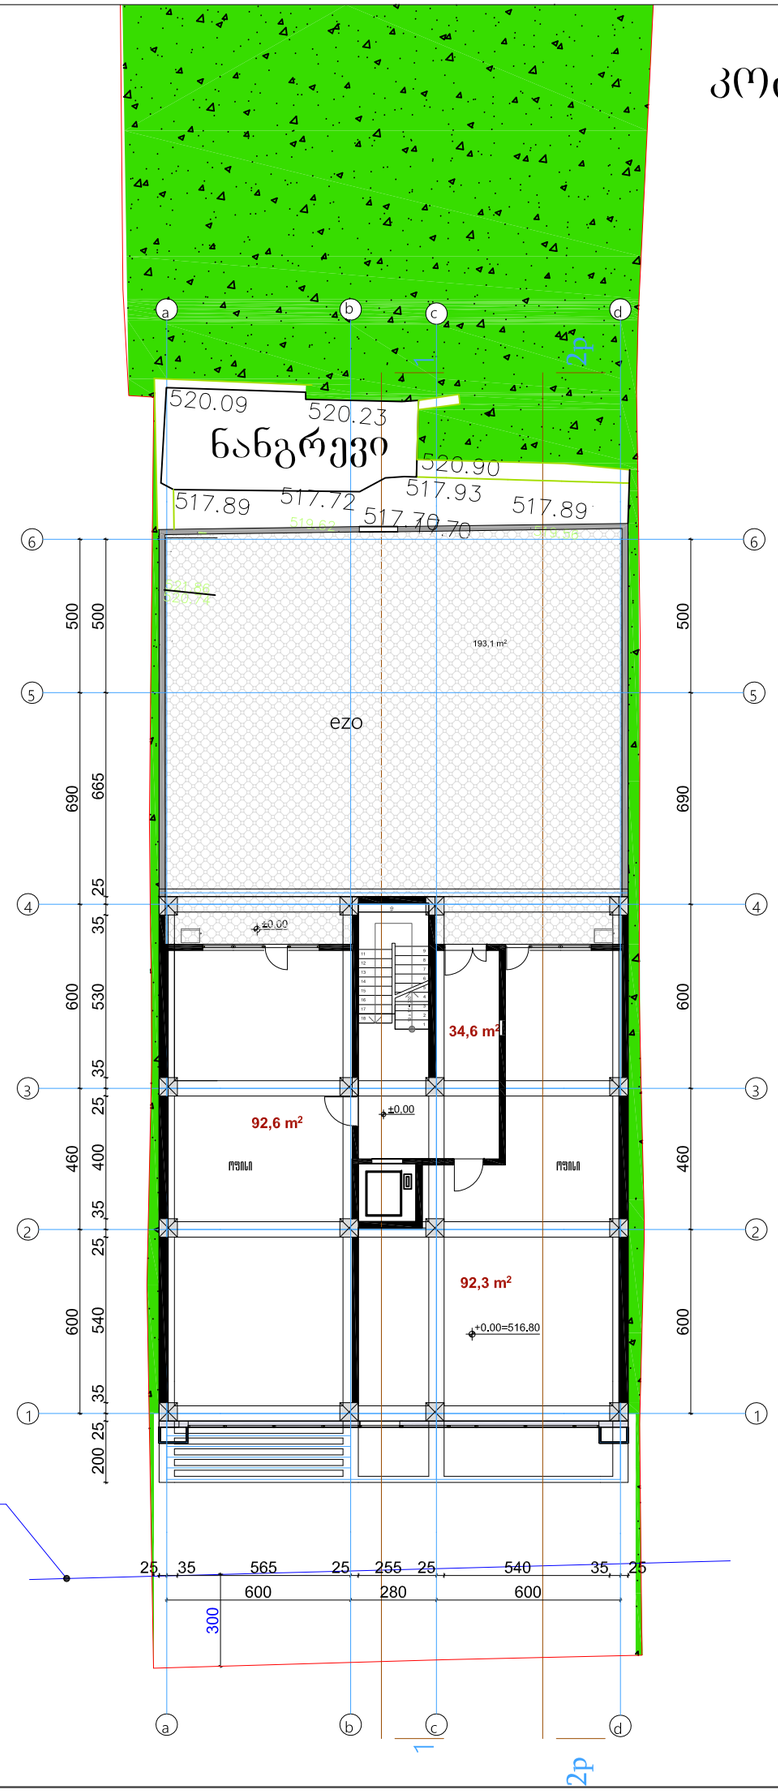


შეკვეთა	03/12/2017
ექსპლიკაცია	
პირობითი აღნიშვნები	
შენიშვნები	


+0.00=517.35

დამკვეთი :		ვ.ცეკავა
მრავალბინიანი საცხოვრებელი სახლი ნუცუბიძის ქ. 139-ში		
თანავდებობა	გვარი	ხელმოწერა
არქიტექტ.	ნ.ხოსრავაშვილი	
ავტორი	ნ.ხოსრავაშვილი	
მოამზადა	ნ.ხოსრავაშვილი	
სტადია	პროექტი	მასშტ. 1:200
გეგმა 0.00 ნიშნულზე		ფ-ების ფ-ლი

კორექტირებული ვარიანტი

k2=261,1 m²

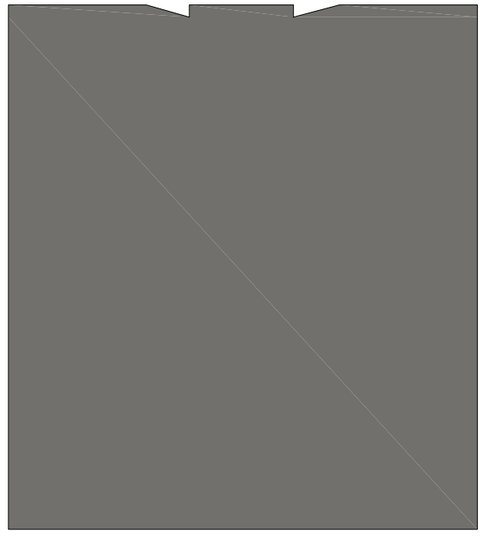


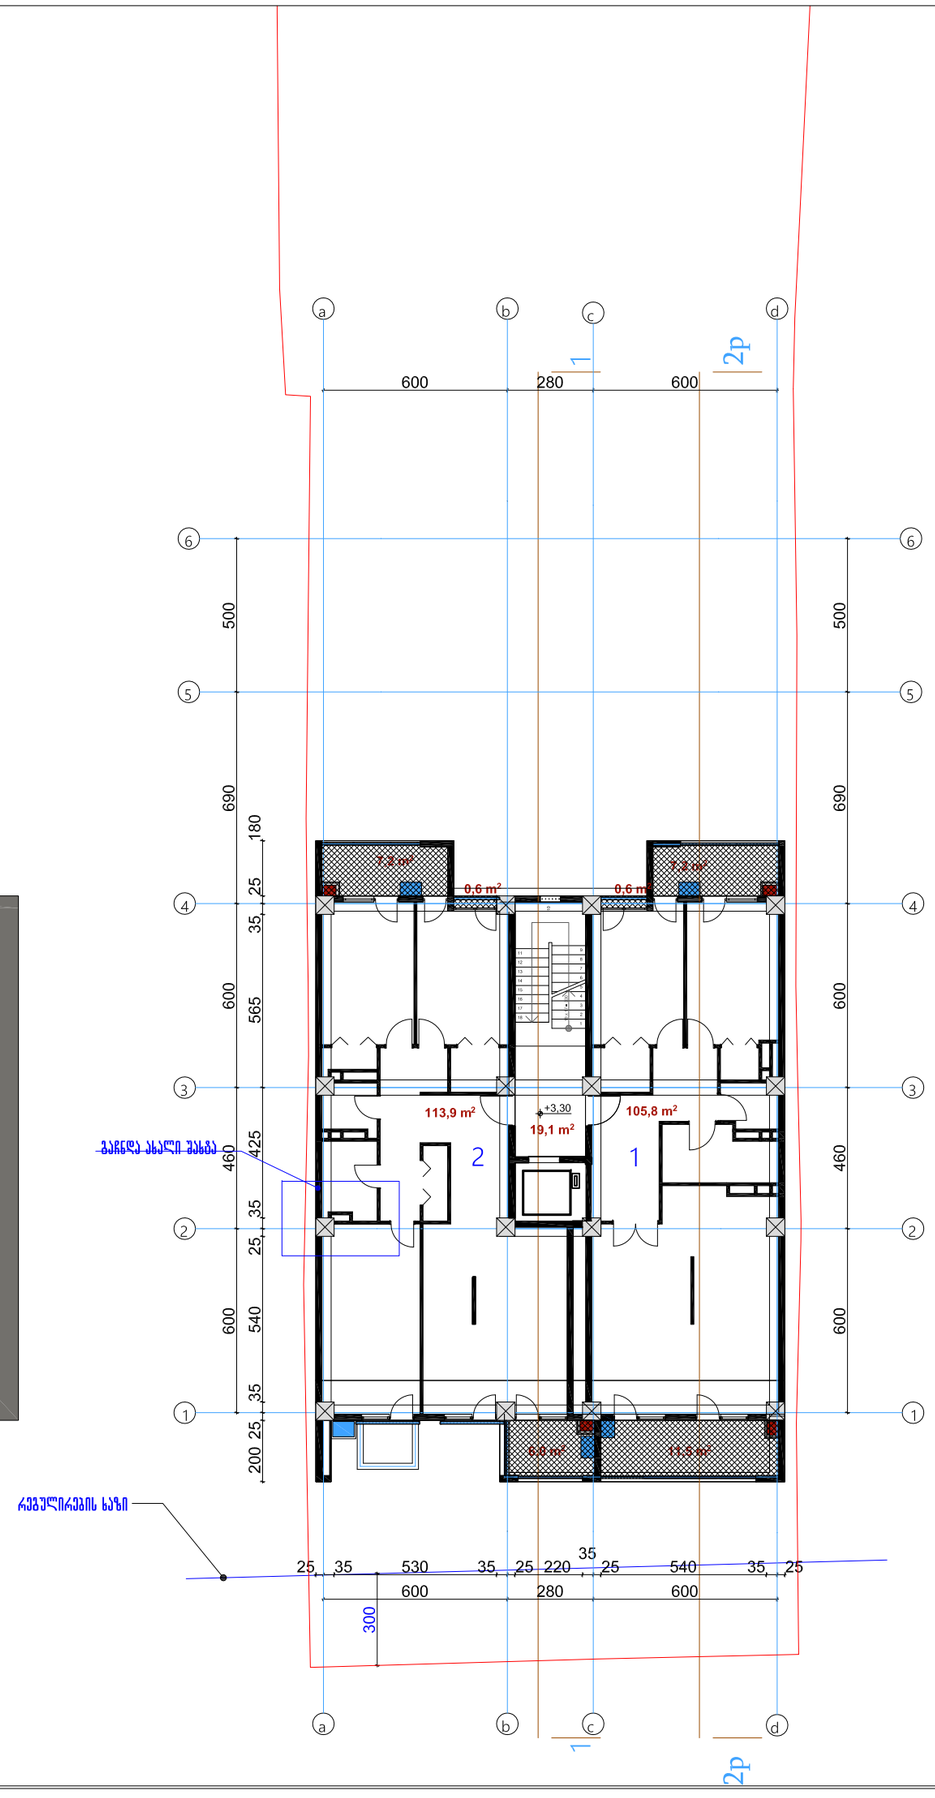


	შეცვლილია
	პირობითი აღნიშვნები
	შენიშვნები
	+0.00=517.35
დამკვეთი :	ვ.ცეკავაა
მრავალბინიანი სახსოვრებელი სახლი ნუცუბიძის ქ. 139-ში	
თანამდებობა / გვარი / ხელმოწერა	
არ.მთ.არქ. ნ.ხოსრავაშვილი	
ავტორი ნ.ხოსრავაშვილი	
პოპავზალე ნ.ხოსრავაშვილი	
სტადია: პროექტი / მასშტ. 1:200	
გეგმა 3.30 ნიშნულზე / ფ-ები / ფ-ლი	

კორექტირებული ვარიანტი

k2=261,1 m²

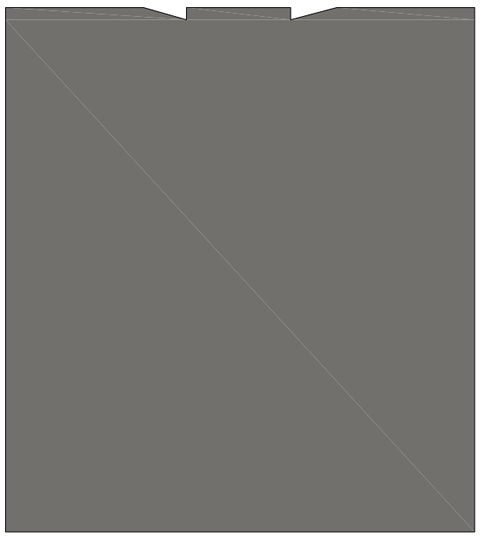

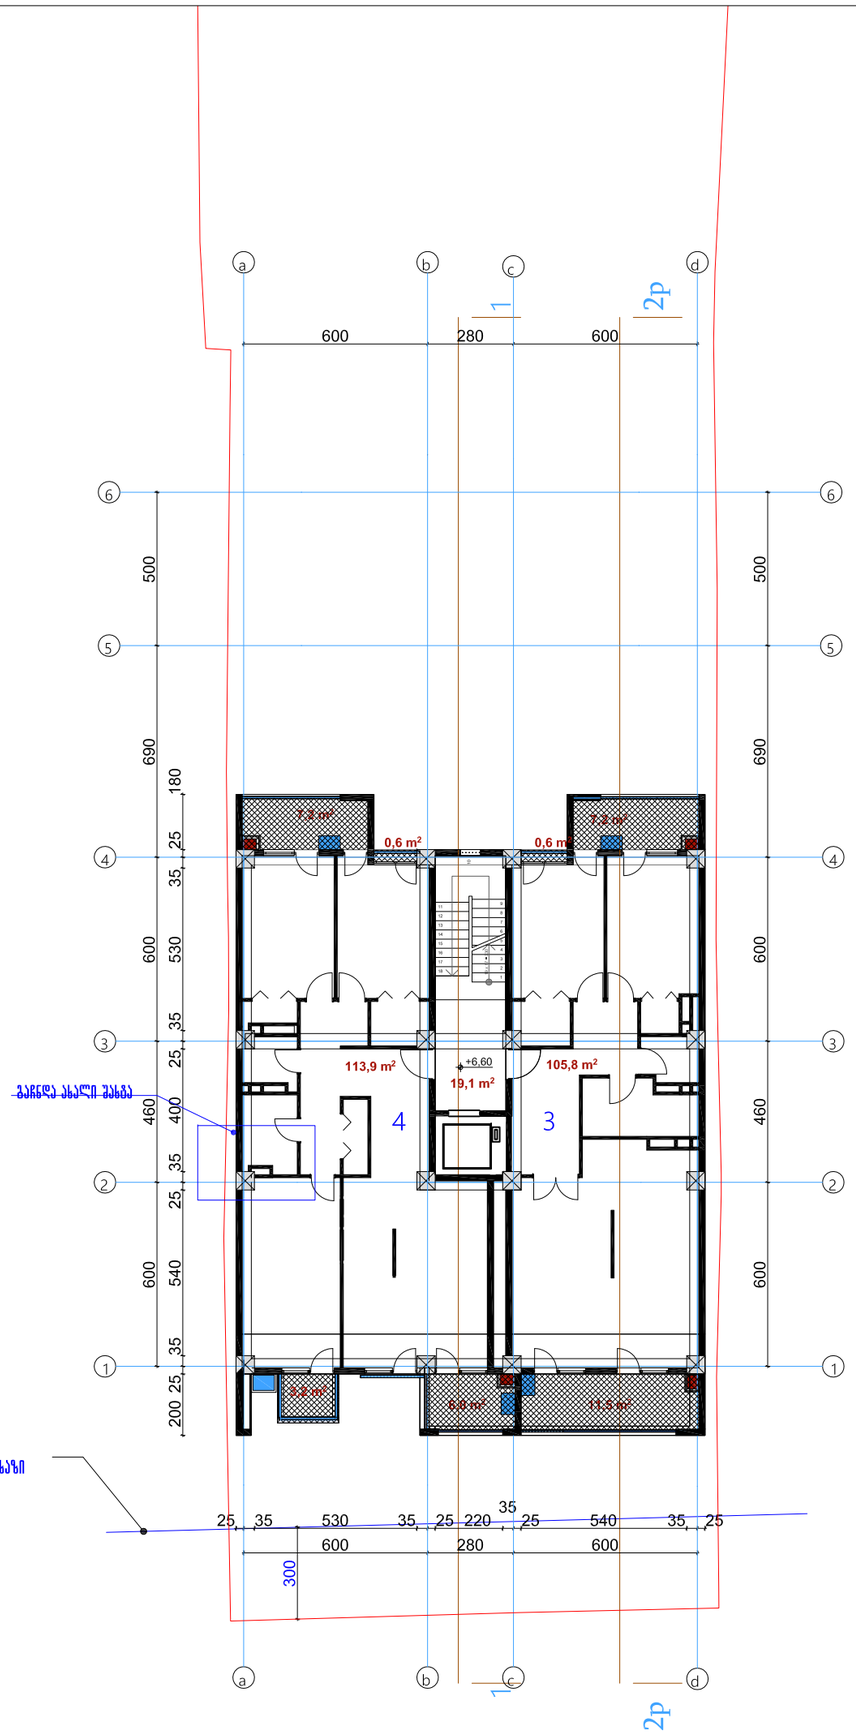

პროექტი #3	თბილისი 2017

ექსპლიკაცია

პირობითი აღნიშვნები


შენიშვნები


+0.00=517.35

დამკვეთი :		ვ.ცეკავაძე
მრავალბინიანი საცხოვრებელი სახლი ნუცუბიძის ქ. 139-ში		
თანამდებობა	გვარი	ხელმოწერა
არქიტექტორი	ნ.ხოსრავაშვილი	
ავტორი	ნ.ხოსრავაშვილი	
პროექტის ხელმძღვანელი	ნ.ხოსრავაშვილი	
სტადია	პროექტი	მასშტ. 1:200
გეგმა ნ.ნ0 ნიშნულზე		ფ-ების ფ-ლი

კორექტირებული ვარიანტი

k2=261,0 m²

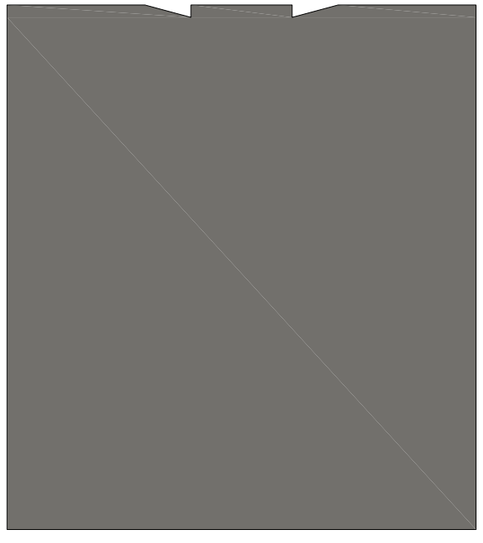

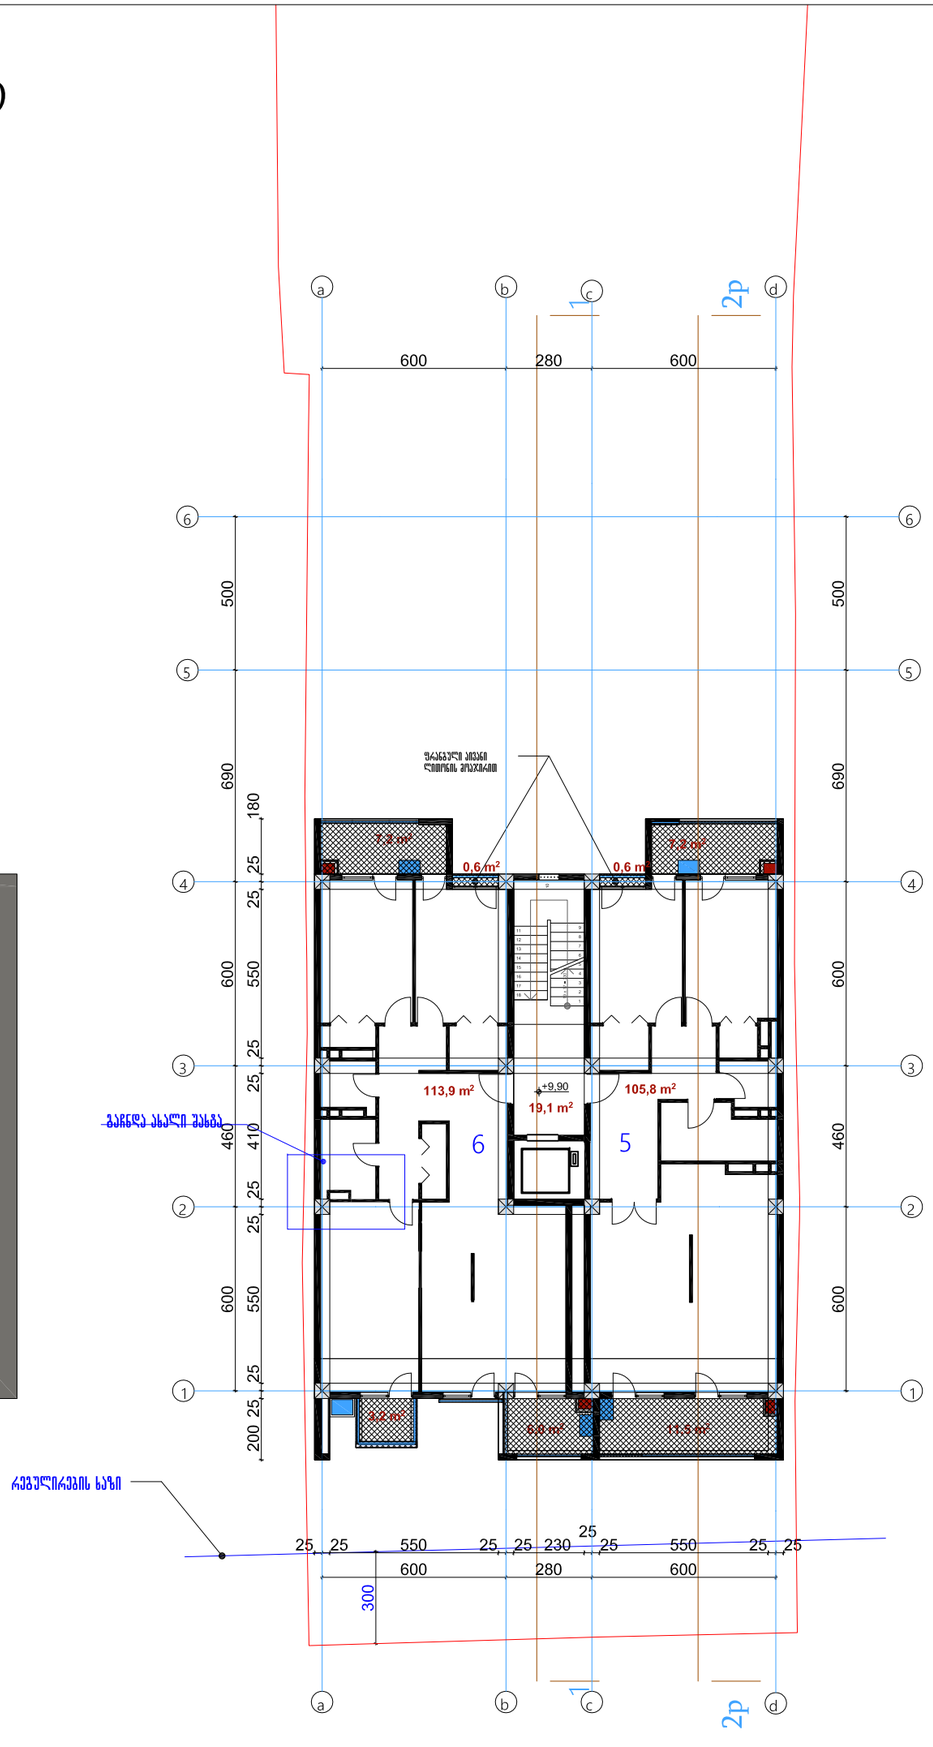

შპრ.ავ3	თბილისი 2017

ექსპლიკაცია

პირობითი აღნიშვნები


შენიშვნები


+0.00=517.35

დამკვეთი :		ვ.ცეკვავა
ვარავალბინიანი სახლოვრეგელი სახლი ნუცუბიძის ქ. 139-ში		
თანავდებობა	გვარი	ხელმოწერა
არ.პრ.არქ.	ნ.ხოსრავაშილი	
ავტორი	ნ.ხოსრავაშილი	
პროექტის	ნ.ხოსრავაშილი	
სტადია	პროექტი	მასშტ. 1:200
გვერდა 9.90 ნიშნულზე		ფ-ების ფ-ლი

კორექტირებული ვარიანტი

k2=261,0 m²

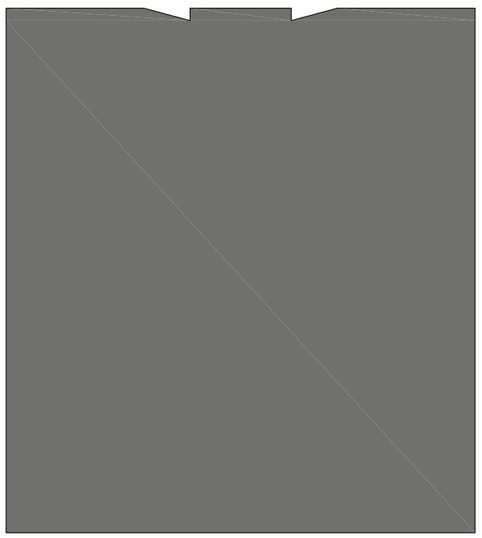

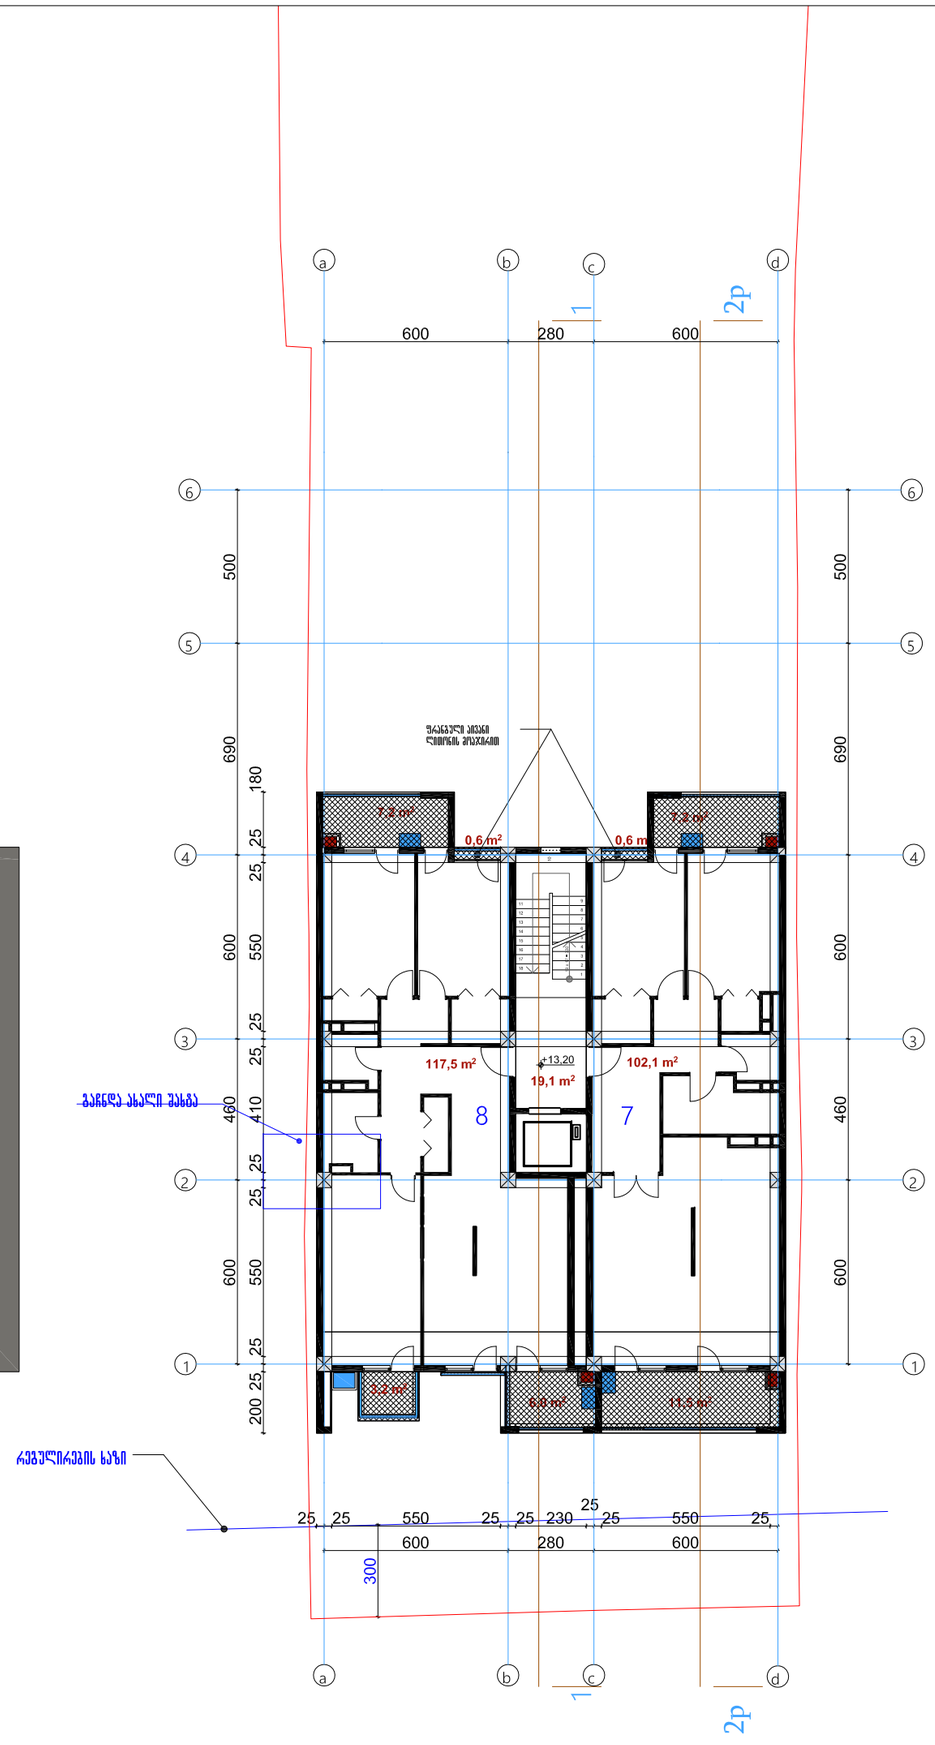

ფორმატი A3	თებერვალი 2017

ექსპლიკაცია

პირობითი აღნიშვნები


შენიშვნები


+0.00=517.35

დაკვეთი :		ვ.ცეკავა	
ვრავალბინიანი სახლოვრებელი სახლი ნუცუბიძის ქ. 139-ში			
თანავდებობა	გვარი	ხელმოწერა	
არ.პრ.არქ.	ნ.ხოსრავაშვილი		
ავტორი	ნ.ხოსრავაშვილი		
ვრაფიკა	ნ.ხოსრავაშვილი		
სტადია	პროექტი	მასშტ.	1:200
		ფ-ების	ფ-ლი
გეგმა 13.20 ნიშნულზე			

კორექტირებული ვარიანტი

k2=261,0 m²

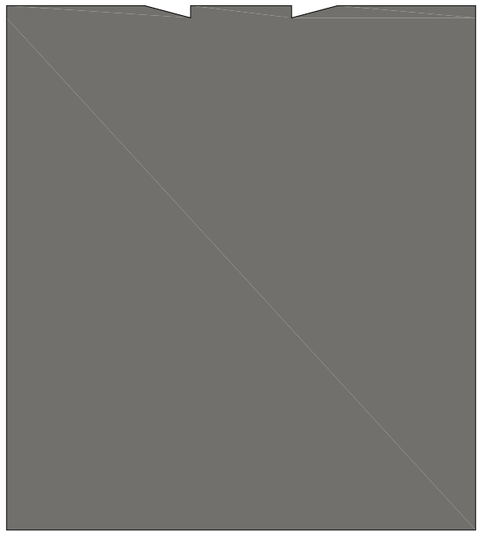

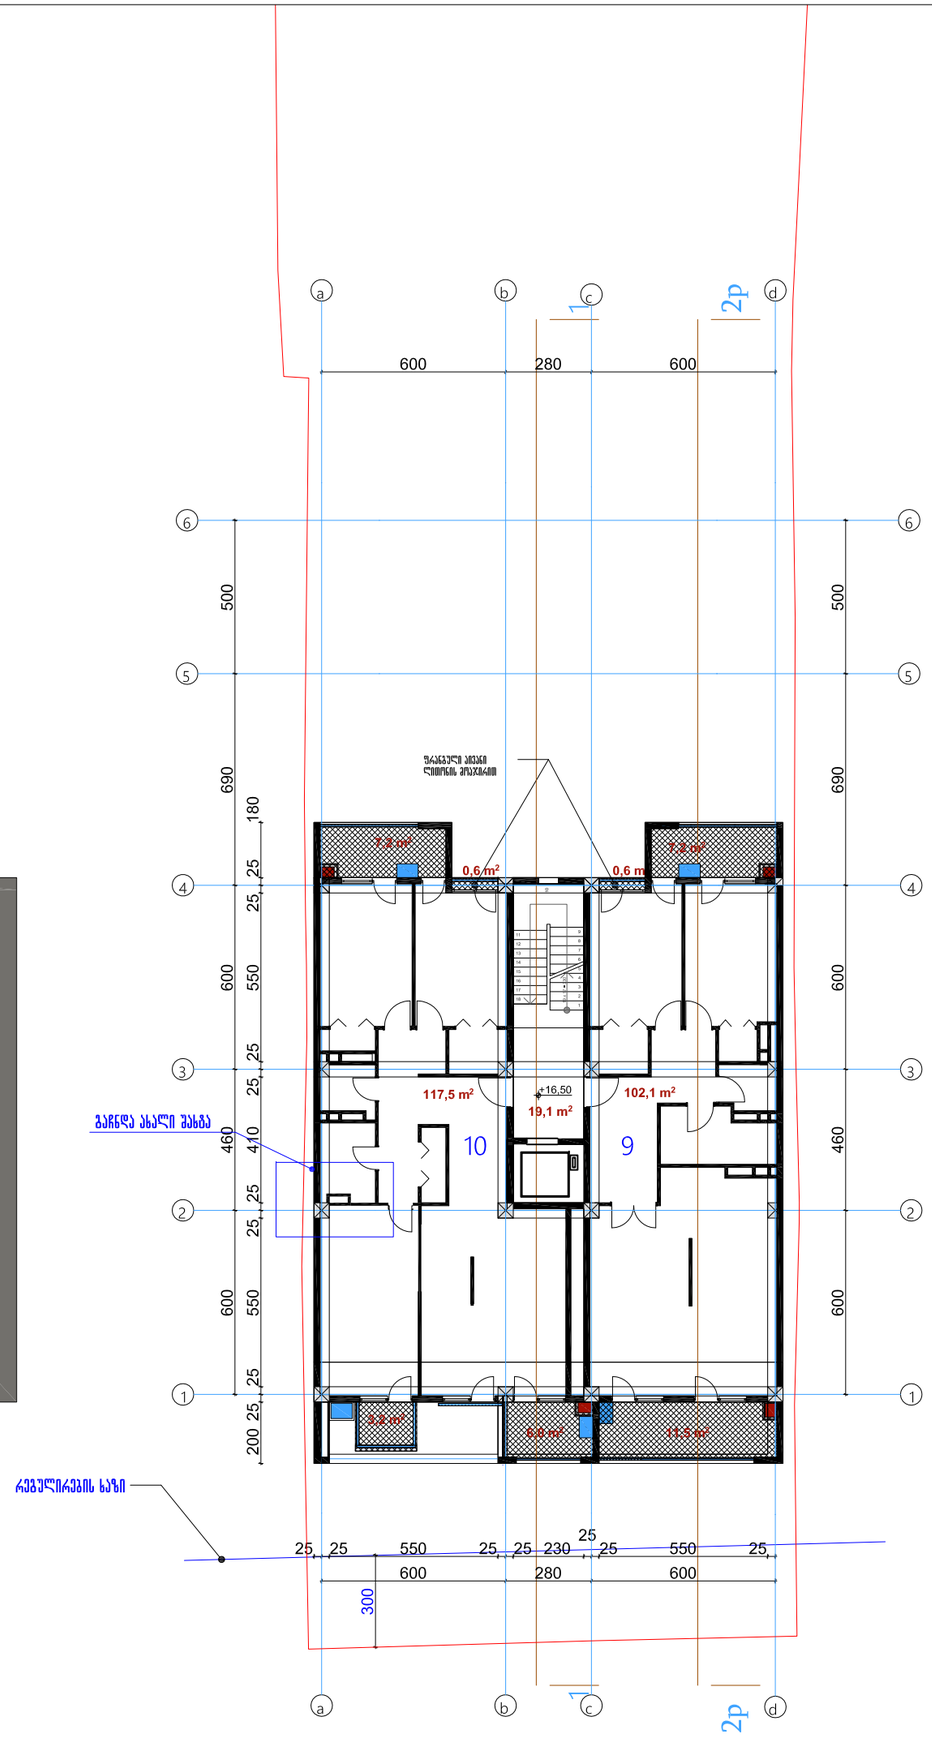

ფორვაჟი ა3	თბილისი 2017
ექსპლიკაცია	
პირობითი აღნიშვნები	
შენიშვნები	

+0.00=517.35

დაკვეთი : ვ.ცეკავაა


მრავალბინიანი საცხოვრებელი სახლი

ნუცუბიძის ქ. 139-ში

თანამდებობა	გვარი	ხელმოწერა
არქ.თან.არქ.	ნ.ხოსრავაშვილი	
ავტორი	ნ.ხოსრავაშვილი	
პოპავზალა	ნ.ხოსრავაშვილი	

სტადია	პროექტი	მასშტ.	1:200
		ფ-ები	ფ-ლი
გეგმა 16.50 ნიშნულზე			

კორექტირებული ვარიანტი

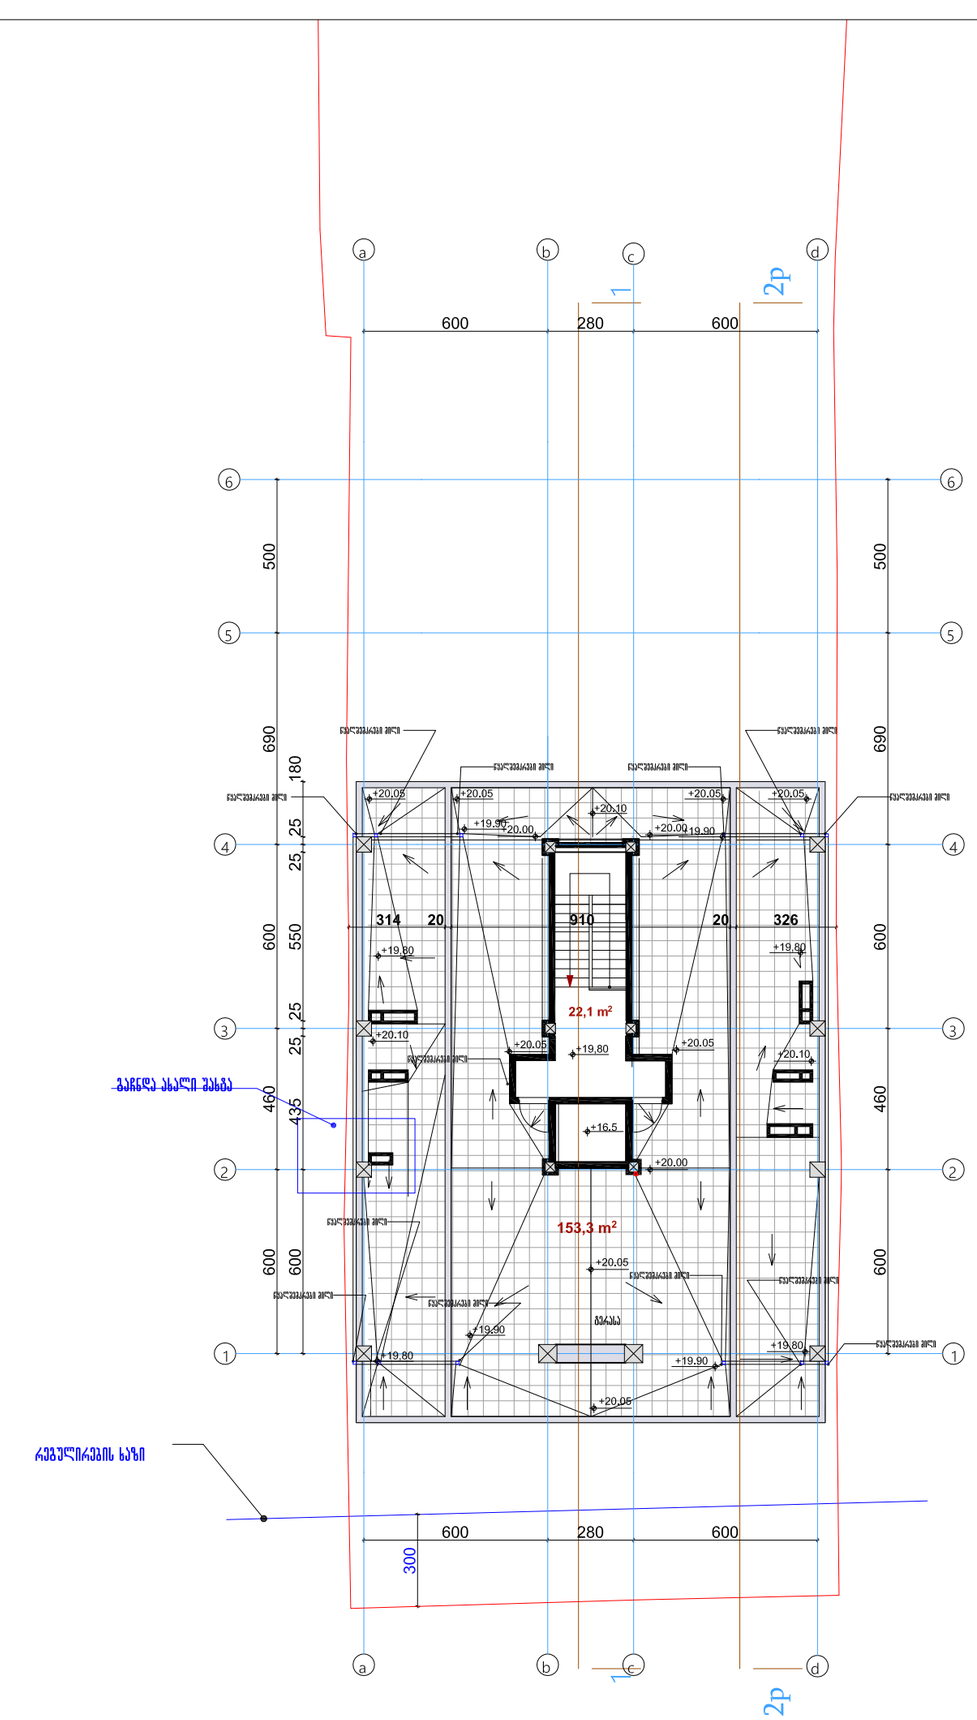

შპრ.A3	მაისი 2017

ექსპლიკაცია


არქიტექტორი ალნიშვნები

შენიშვნები

+0.00=517.35

დამკვეთი :		ვ.ცეკავაძე
მრავალბინიანი საცხოვრებელი სახლი ნუცუბიძის ქ. 139-ში		
თანამდებობა	გვარი	ხელმოწერა
არქიტექტორი	ნ.ბოსრავაშვილი	
ავტორი	ნ.ბოსრავაშვილი	
ხელმძღვანელი	გ.გეხტიაშვილი	
სტადია	პროექტი	ფასშე. 1:200
		ფ-ების ფ-ლი
გეგმა 19.80 ნიშნულზე		

კორექტირებული ვარიანტი

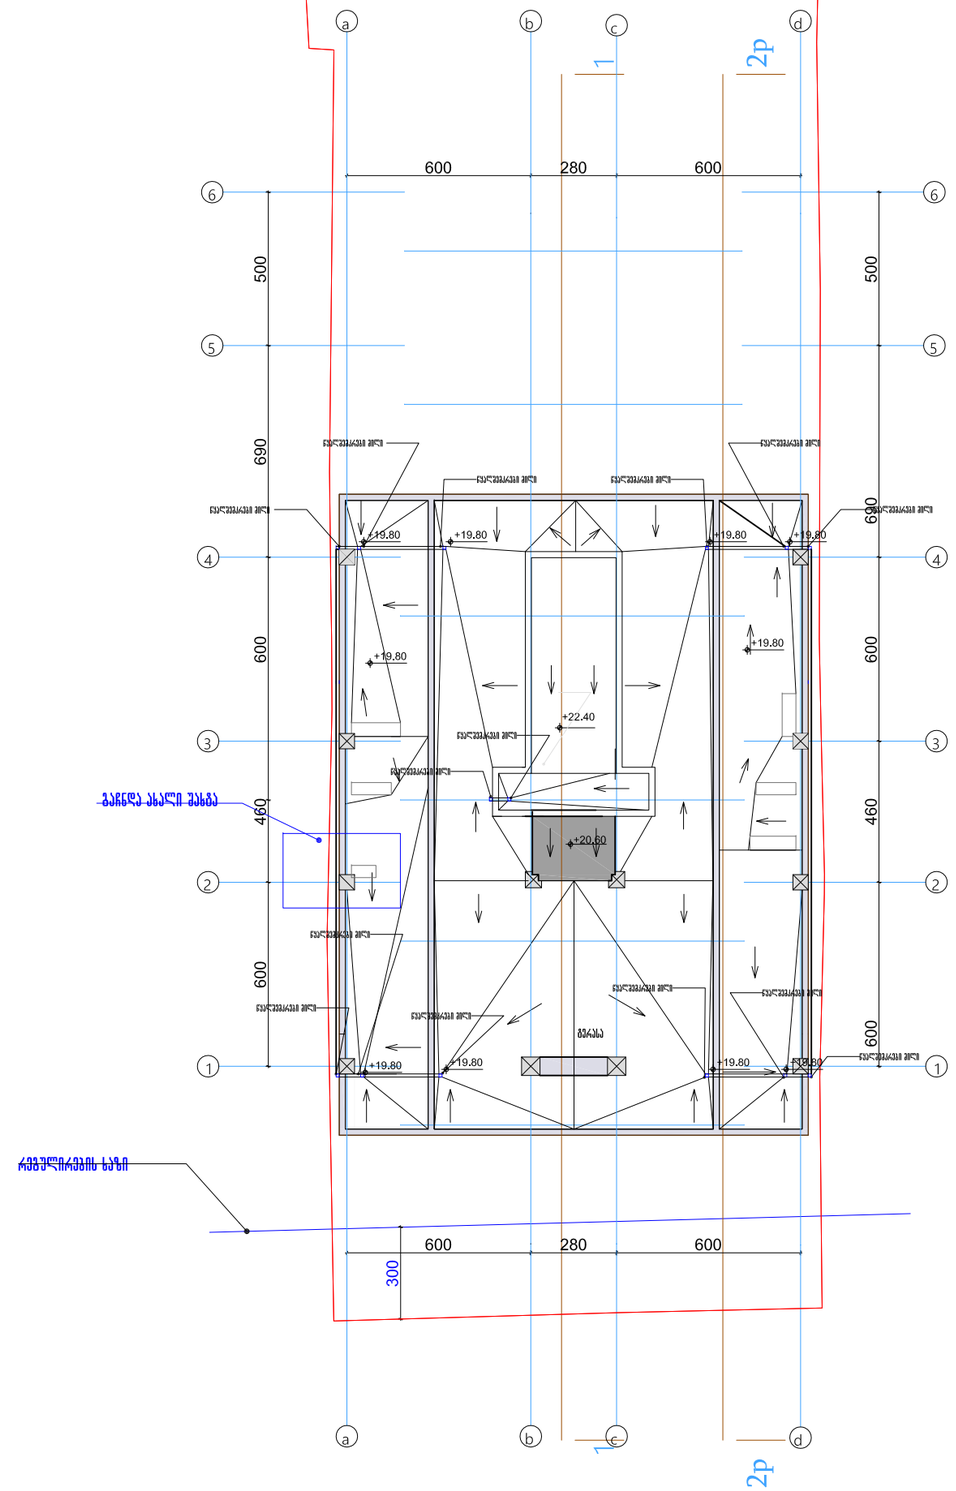

ფორმატი A3	მაისი 2017
ექსპლიკაცია	
პირობითი აღნიშვნები	
შენიშვნები	
+0.00=517.35	

დამკვეთი :			ვ.ცეკავაა
მრავალბინიანი საცხოვრებელი სახლი ნუცუბიძის ქ. 139-ში			
თანამდებობა	გვარი	ხელმოწერა	
პრ.მთ.არქ.	ნ.ხოსრავაშვილი		
აგებრი	ნ.ხოსრავაშვილი		
ვერაგზალა	ნ.ხოსრავაშვილი		
სტადია	პროექტი	მასშტ.	1:200
სახურავის გეგმა		ფ-ები	ფ-ლი