
კორექტირებული ვარიანტი

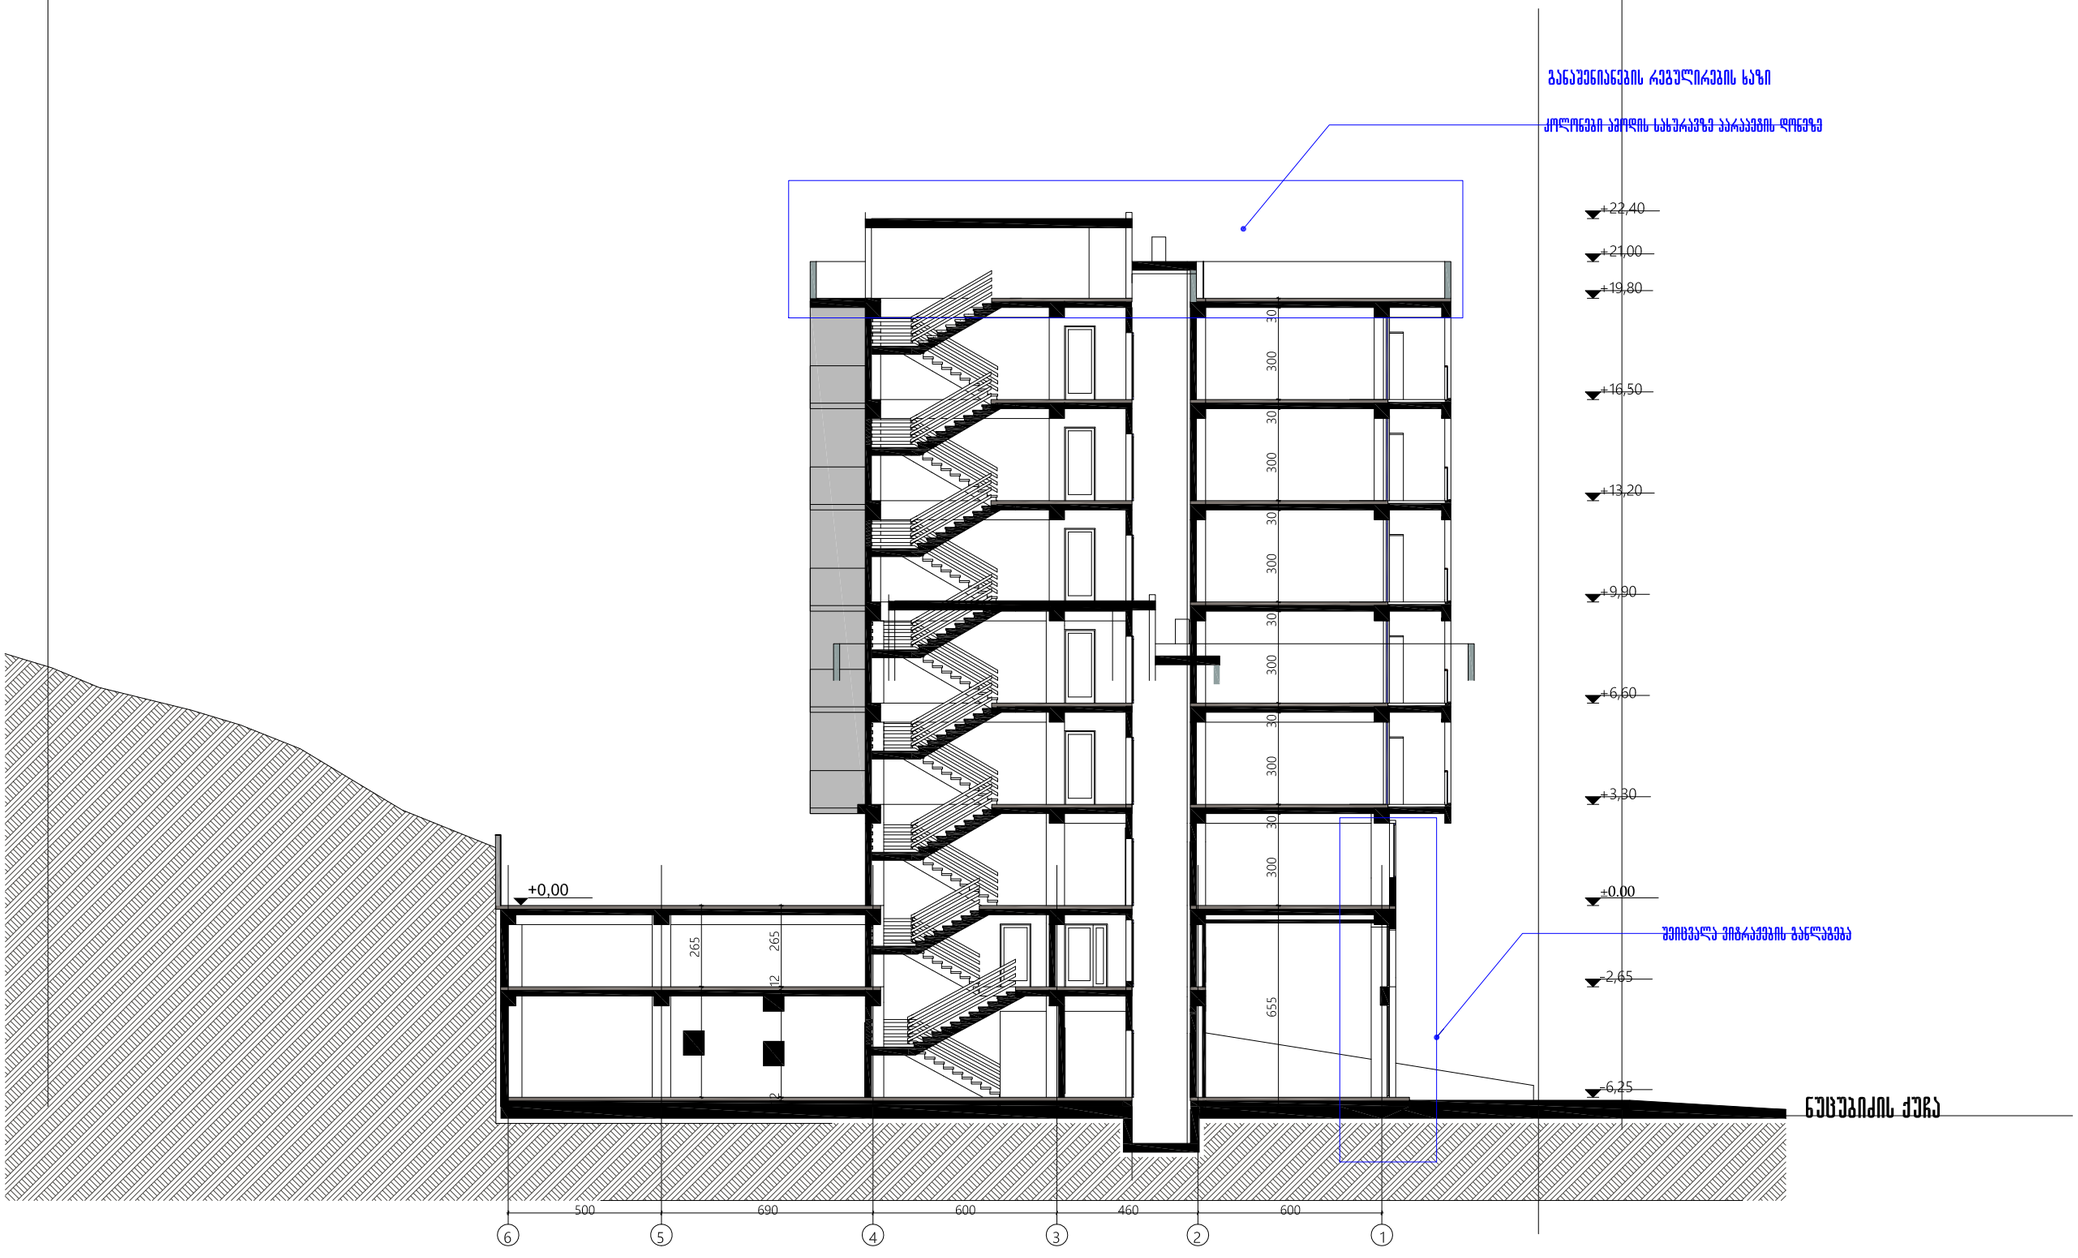

ვერსიები აპ | ივლისი 2017

ექსპლიკაცია


პირობითი აღნიშვნები

შენიშვნები

+0.00=517.35

დამკვეთი :		ვ.ცეკავა
მრავალბინიანი საცხოვრებელი სახლი ნაცვაძის ქ. 139-ში		
თანავდებობა	გვარი	ხელმოწერა
არქიტექტ.	ნ.ხოსრავაშვილი	
ავტორი	ნ.ხოსრავაშვილი	
ვერიფიკაცია	გ.რეხვიაშვილი	
სტადია	პროექტი	ფასშკ. 1:200
ჭრილი 1		ფ-ვები ფ-ლი

კორექტირებული ვარიანტი

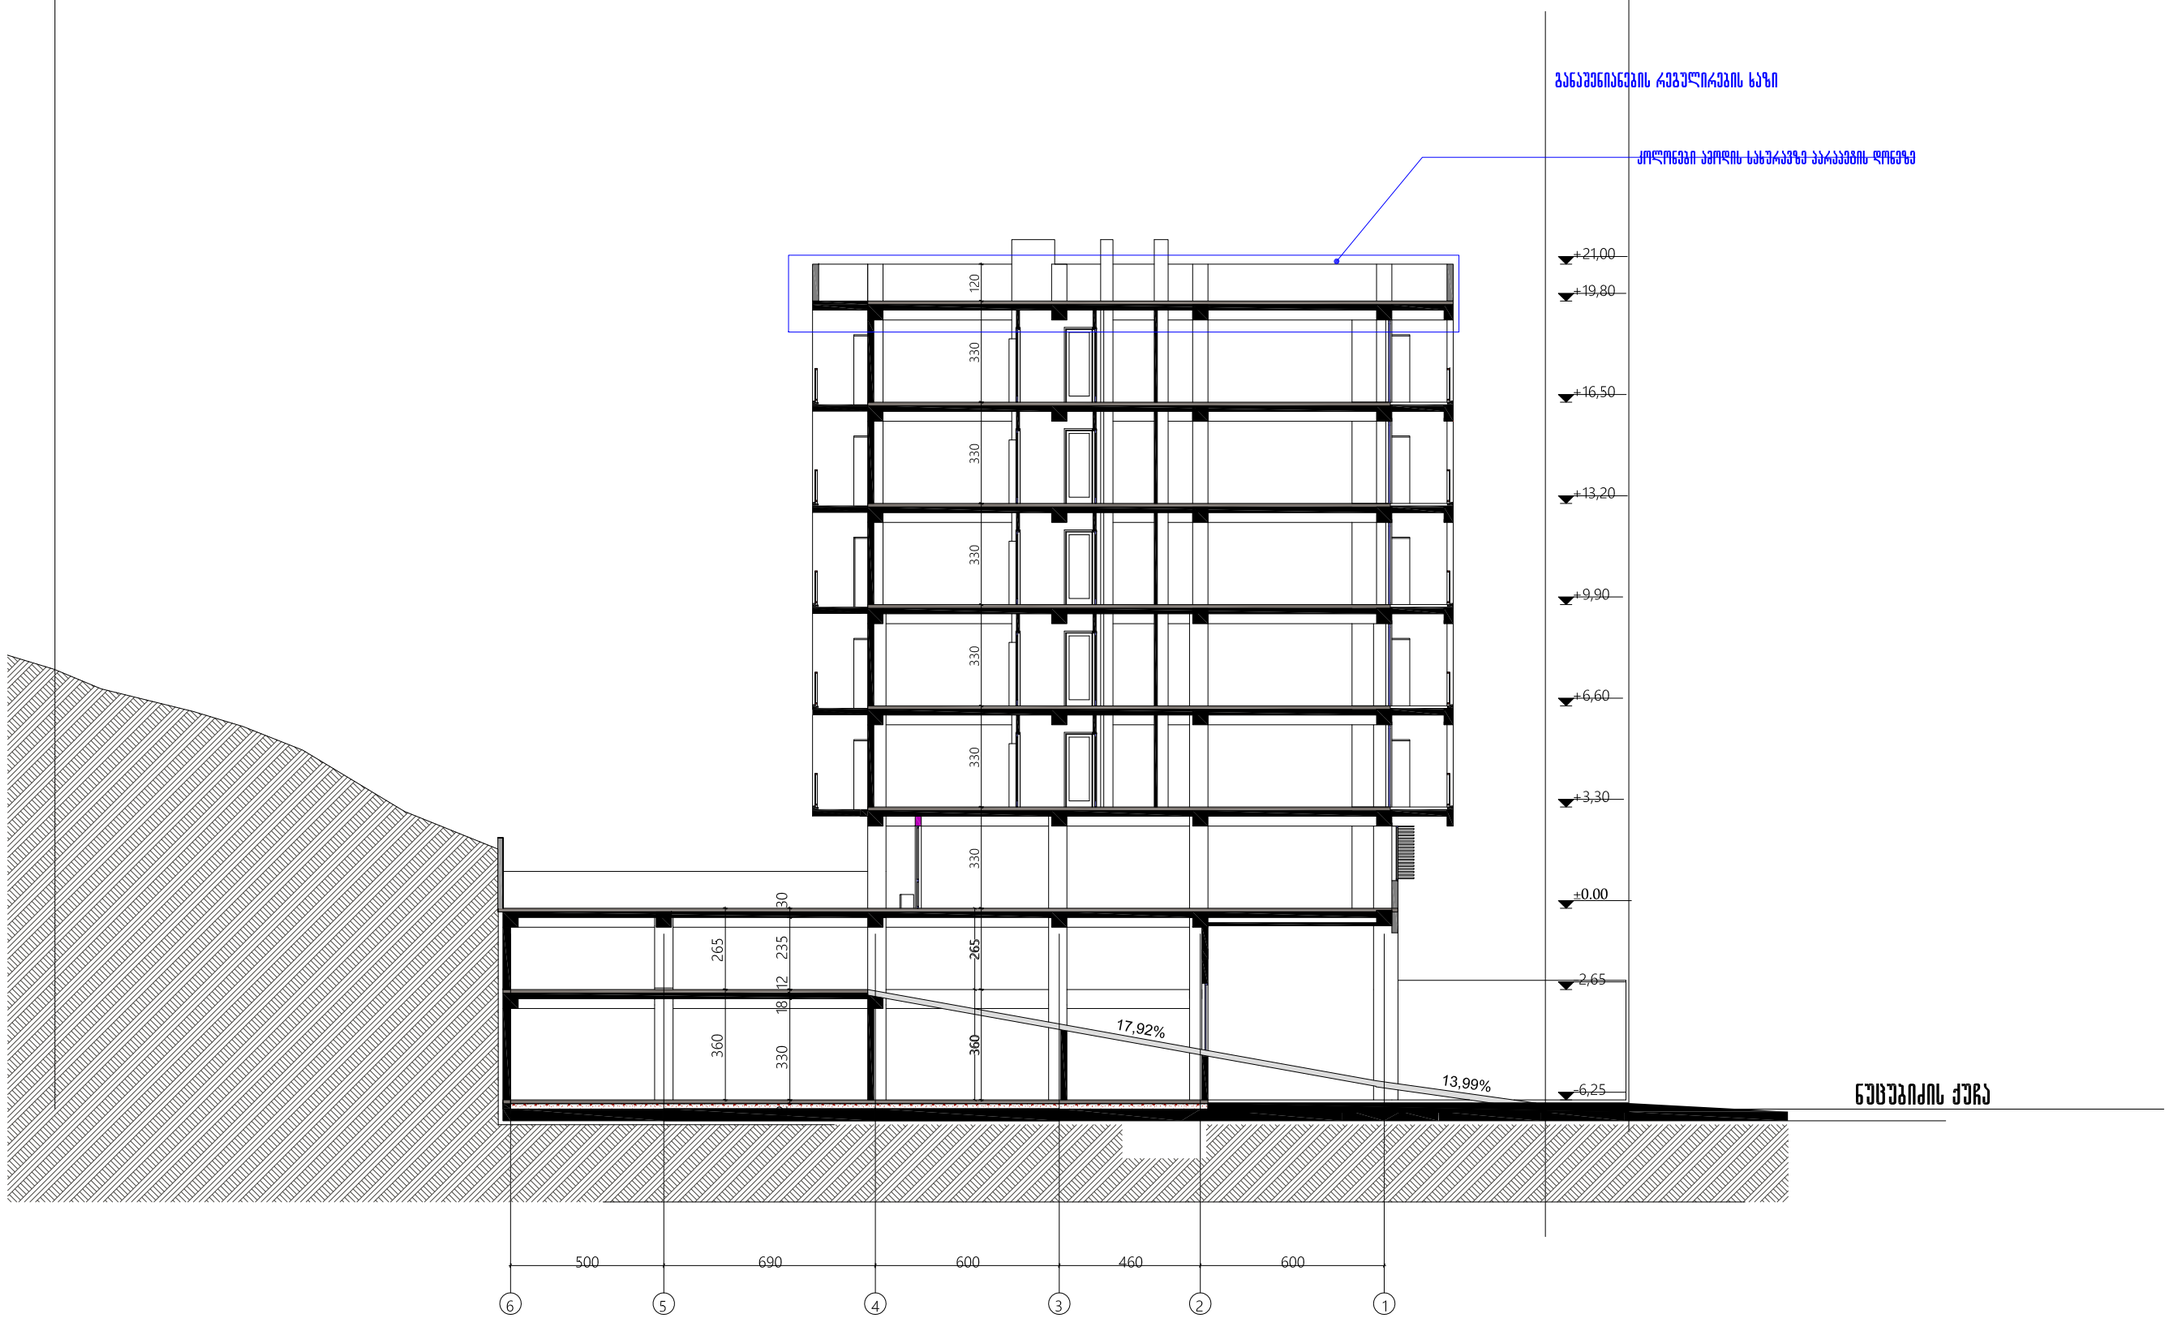

შპრიხების კან	მიმართული 2017

ექსპლიკაცია

პირობითი აღნიშვნები

შენიშვნები

+0.00=517.35

დაპროექტი :	ვ.ცეკავაა

მრავალბინიანი საცხოვრებელი სახლი

ნუცუბიძის ქ. 139-ში

თანავლებობა	გვარი	ხელმოწერა
არ.პრ.არქ.	ნ.ხოსრავაშვილი	
ავტორი	ნ.ხოსრავაშვილი	
პროექტის	გ.რეხვიაშვილი	
სტადია	პროექტი	მასშტ. 1:200
ჭრილი აანდუსზე		ფ-ების ფ-ლი