კორექტირებული ვარიანტი

HH=I / Y=15,82 / 0.4 = 39,55

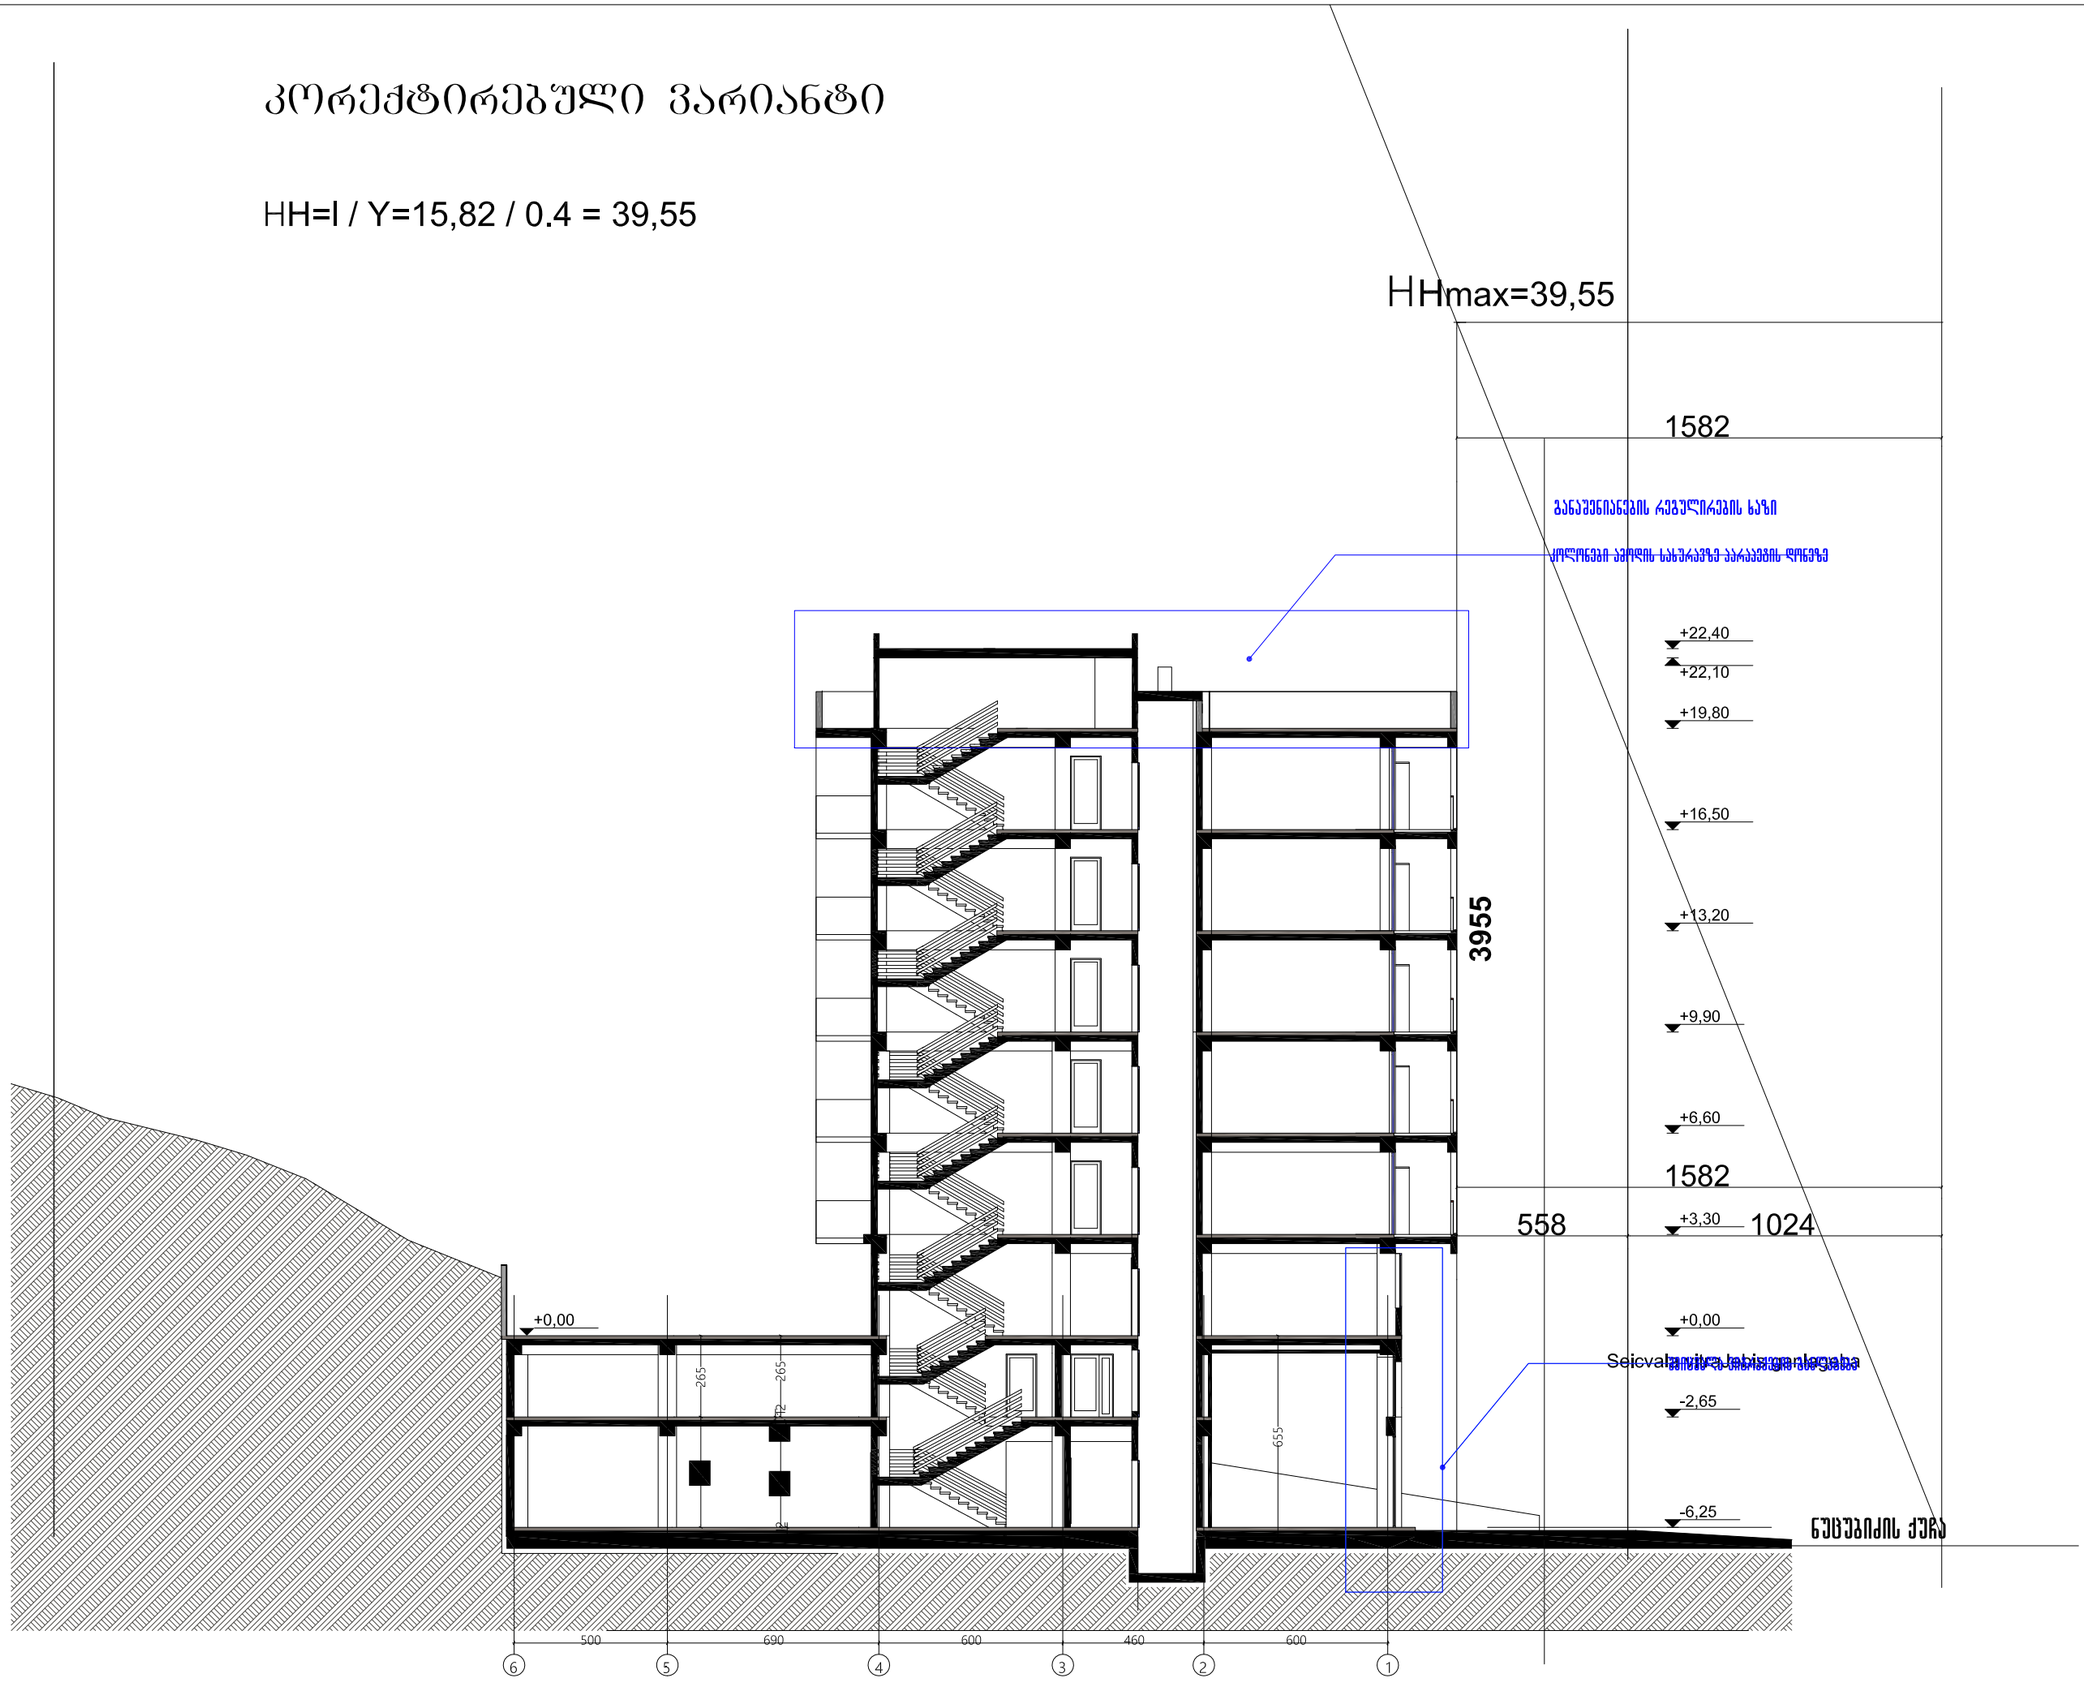

შეცვლილება	ივლისი 2017
ექსპლიკაცია	
პირობითი აღნიშვნები	
შენიშვნები	

+0.00=517.35

დამკვეთი :		ვ.ცეკავა
მრავალბინიანი საცხოვრებელი სახლი ნუცუბიძის ქ. 139-ში		
თანავტორი	გვარი	ხელმოწერა
არ.მთ.არქ.	ნ.ხოსრავაშვილი	
ავტორი	ნ.ხოსრავაშვილი	
მოამზადა	გ.რეხვიაშვილი	
სტადია	პროექტი	მასშტ. 1:200
სიმაღლის სქემა		ფ-ების ფ-ლი