
გეგმა -5.200 ნიშნულზე
მ. 1:100

ავტოსადგომი

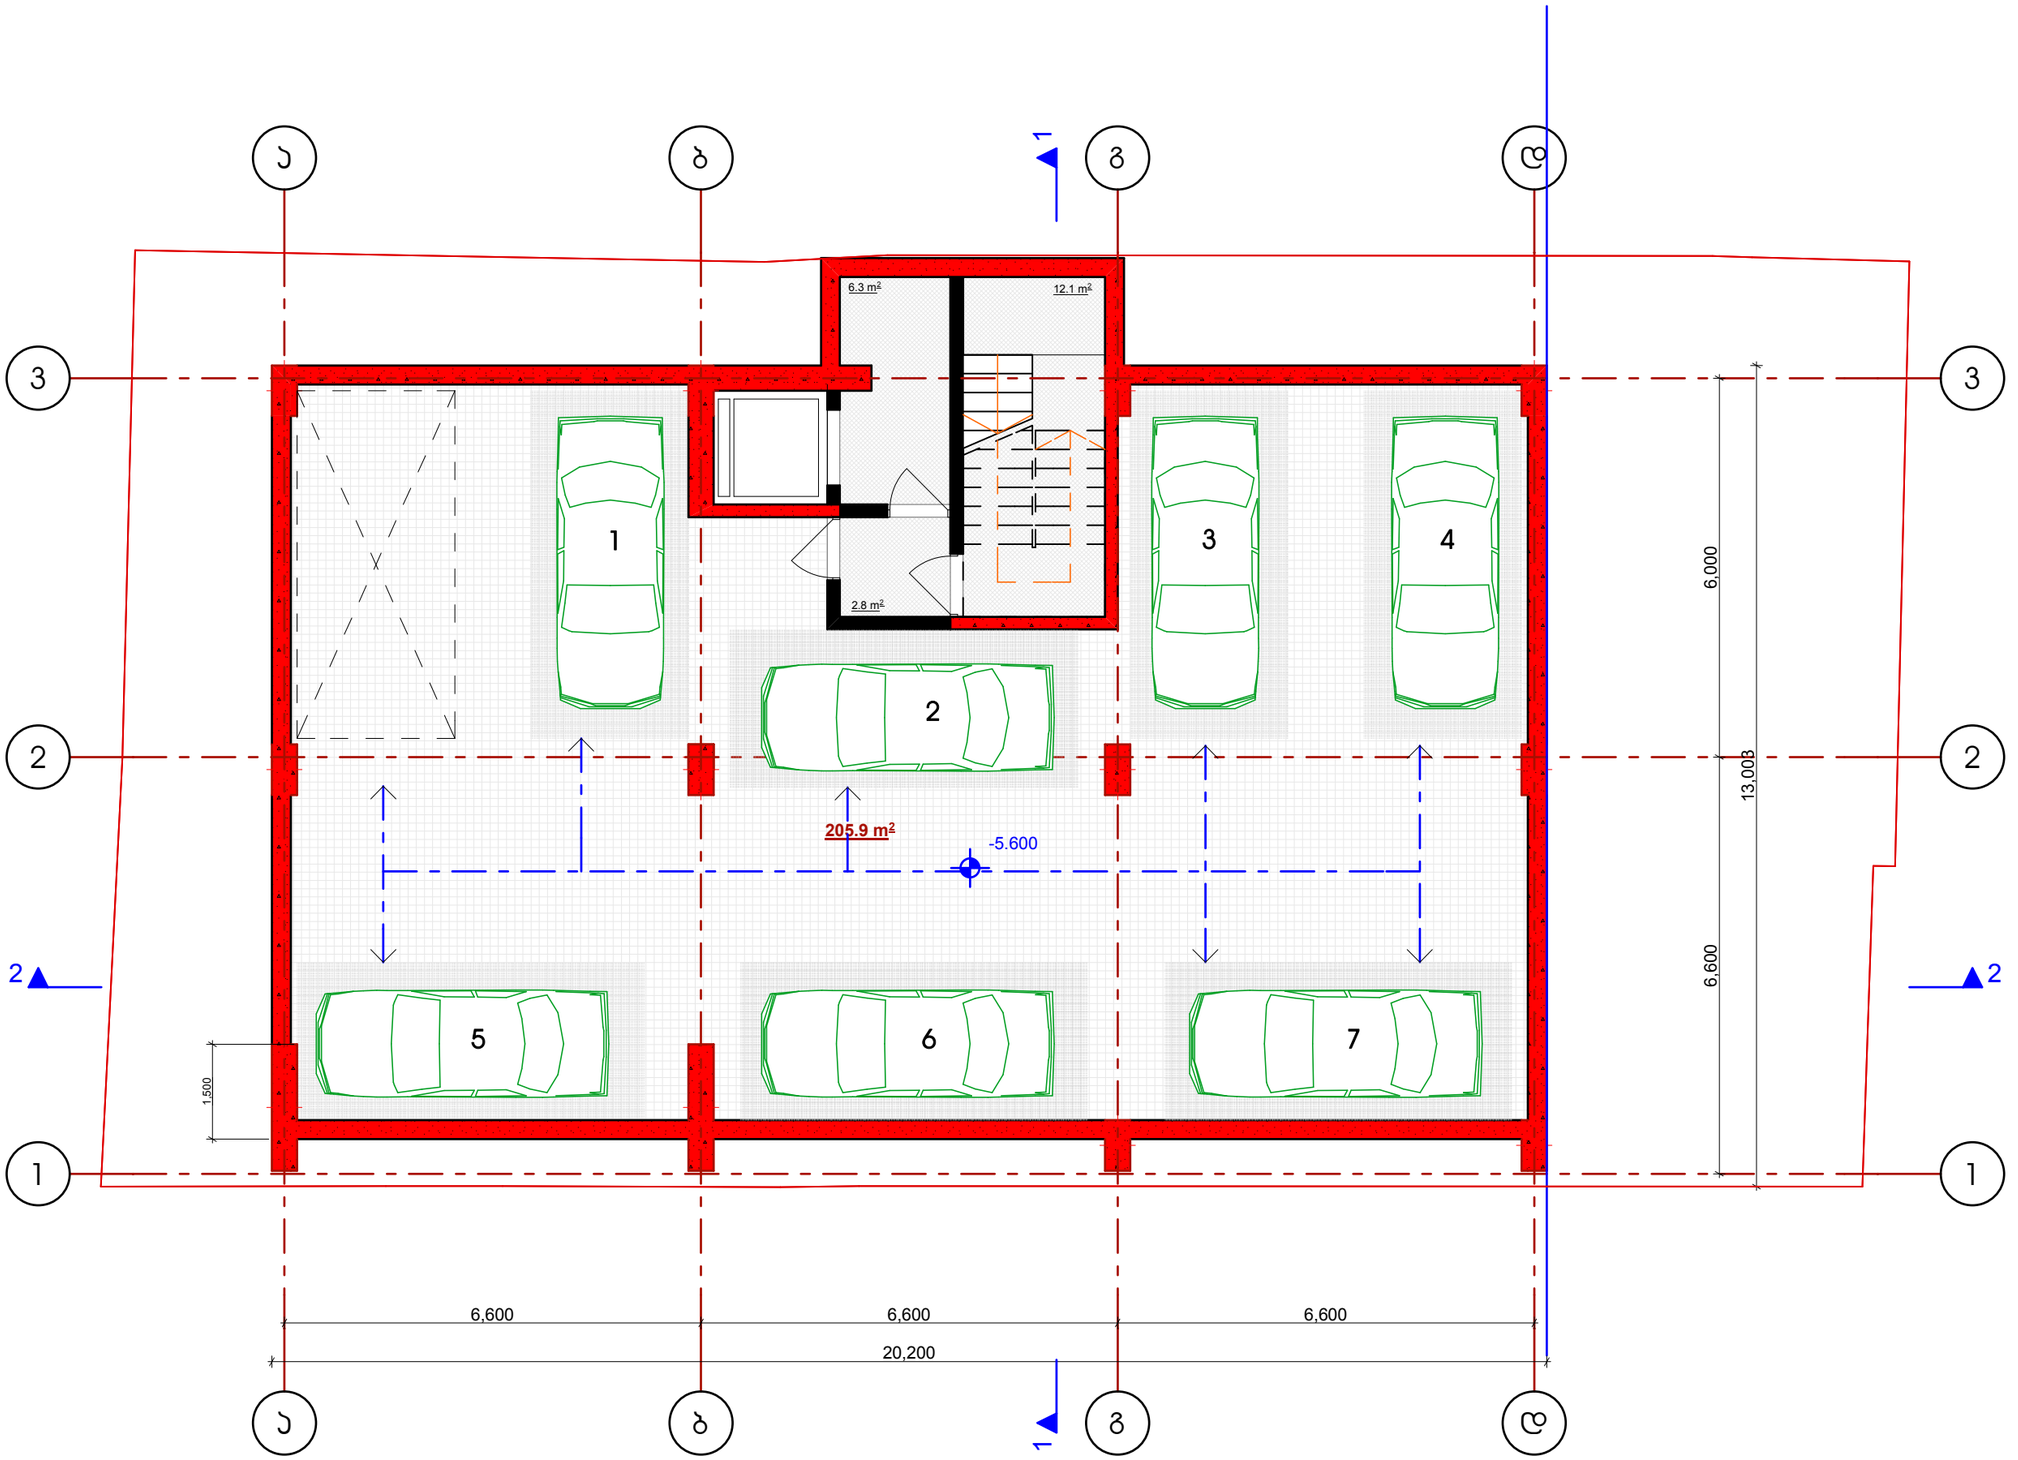

შპს. "ვინჩი დეველოპმენტი"
დირექტორი: მერაბ კაკულია
მის.: აშაქიძის ქ.№11, ბინა №6
მობ.: 597 30 72 76

დამკვეთი:
შპს. "კა ენდ ელ კომპანი"

ქ. თბილისი,
გაგარინის ქ.№6-ში მდებარე,
შპს. "კა ენდ ელ კომპანი"-ს
კუთვნილ მიწის ნაკვეთზე,
მრავალბინიანი საცხოვრებელი
სახლის პროექტის კორექტირება

შენიშვნა:

დირექტორი
მერაბ კაკულია


პროექტის ავტორი:
გურამ პატარქალიშვილი

ნახაზის დასახელება

სტადია: ა-პ	ა-პ
მასშტაბი	1:100
ფურც. რ.	
ფურც. №	

გეგმა -2.600 ნიშნულზე
მ. 1:100

ავტოსადგომი

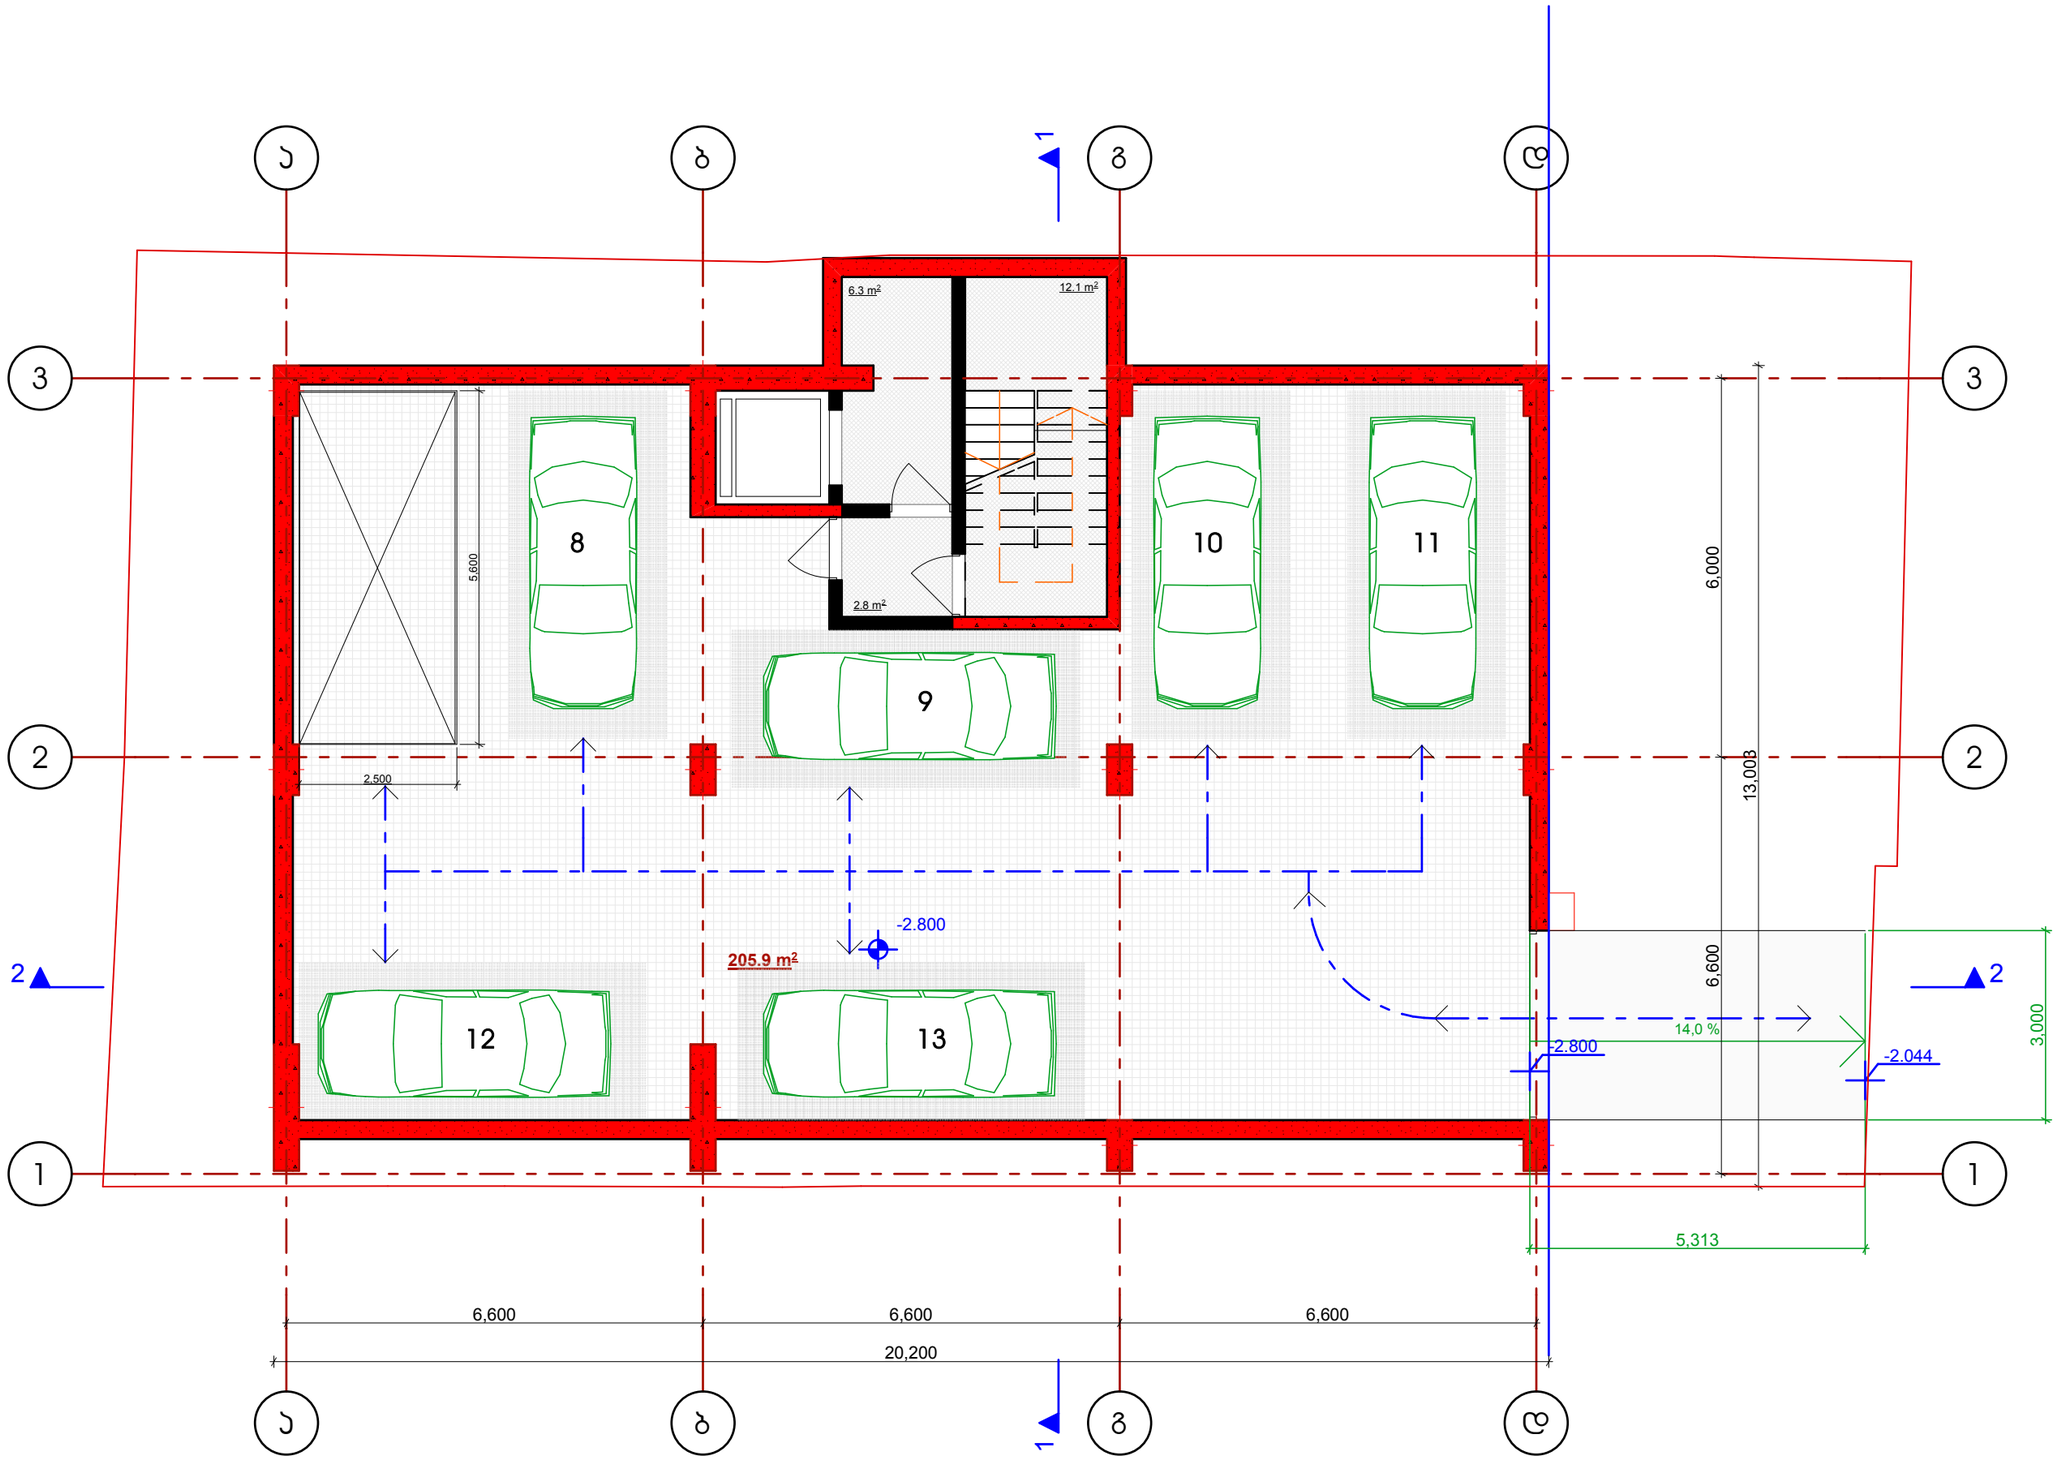

შპს. "ვინჩი დეველოპმენტი"
დირექტორი: მერაბ კაკულია
მის.: აშაქიძის ქ.№11, ბინა №6
მობ.: 597 30 72 76

დამკვეთი:
შპს. "კა ენდ ელ კომპანი"

ქ. თბილისი,
გაგარინის ქ.№6-ში მდებარე,
შპს. "კა ენდ ელ კომპანი"-ს
კუთვნილ მიწის ნაკვეთზე,
მრავალბინიანი საცხოვრებელი
სახლის პროექტის კორექტირება

შენიშვნა:

დირექტორი
მერაბ კაკულია


პროექტის ავტორი:
გურამ პატარქალიშვილი


ნახაზის დასახელება

სტადია: ა-პ	ა-პ
მასშტაბი	1:100
ფურც. რ.	
ფურც. №	

გეგმა 0.000 ნიშნულზე
მ. 1:100

ავტოსადგომი

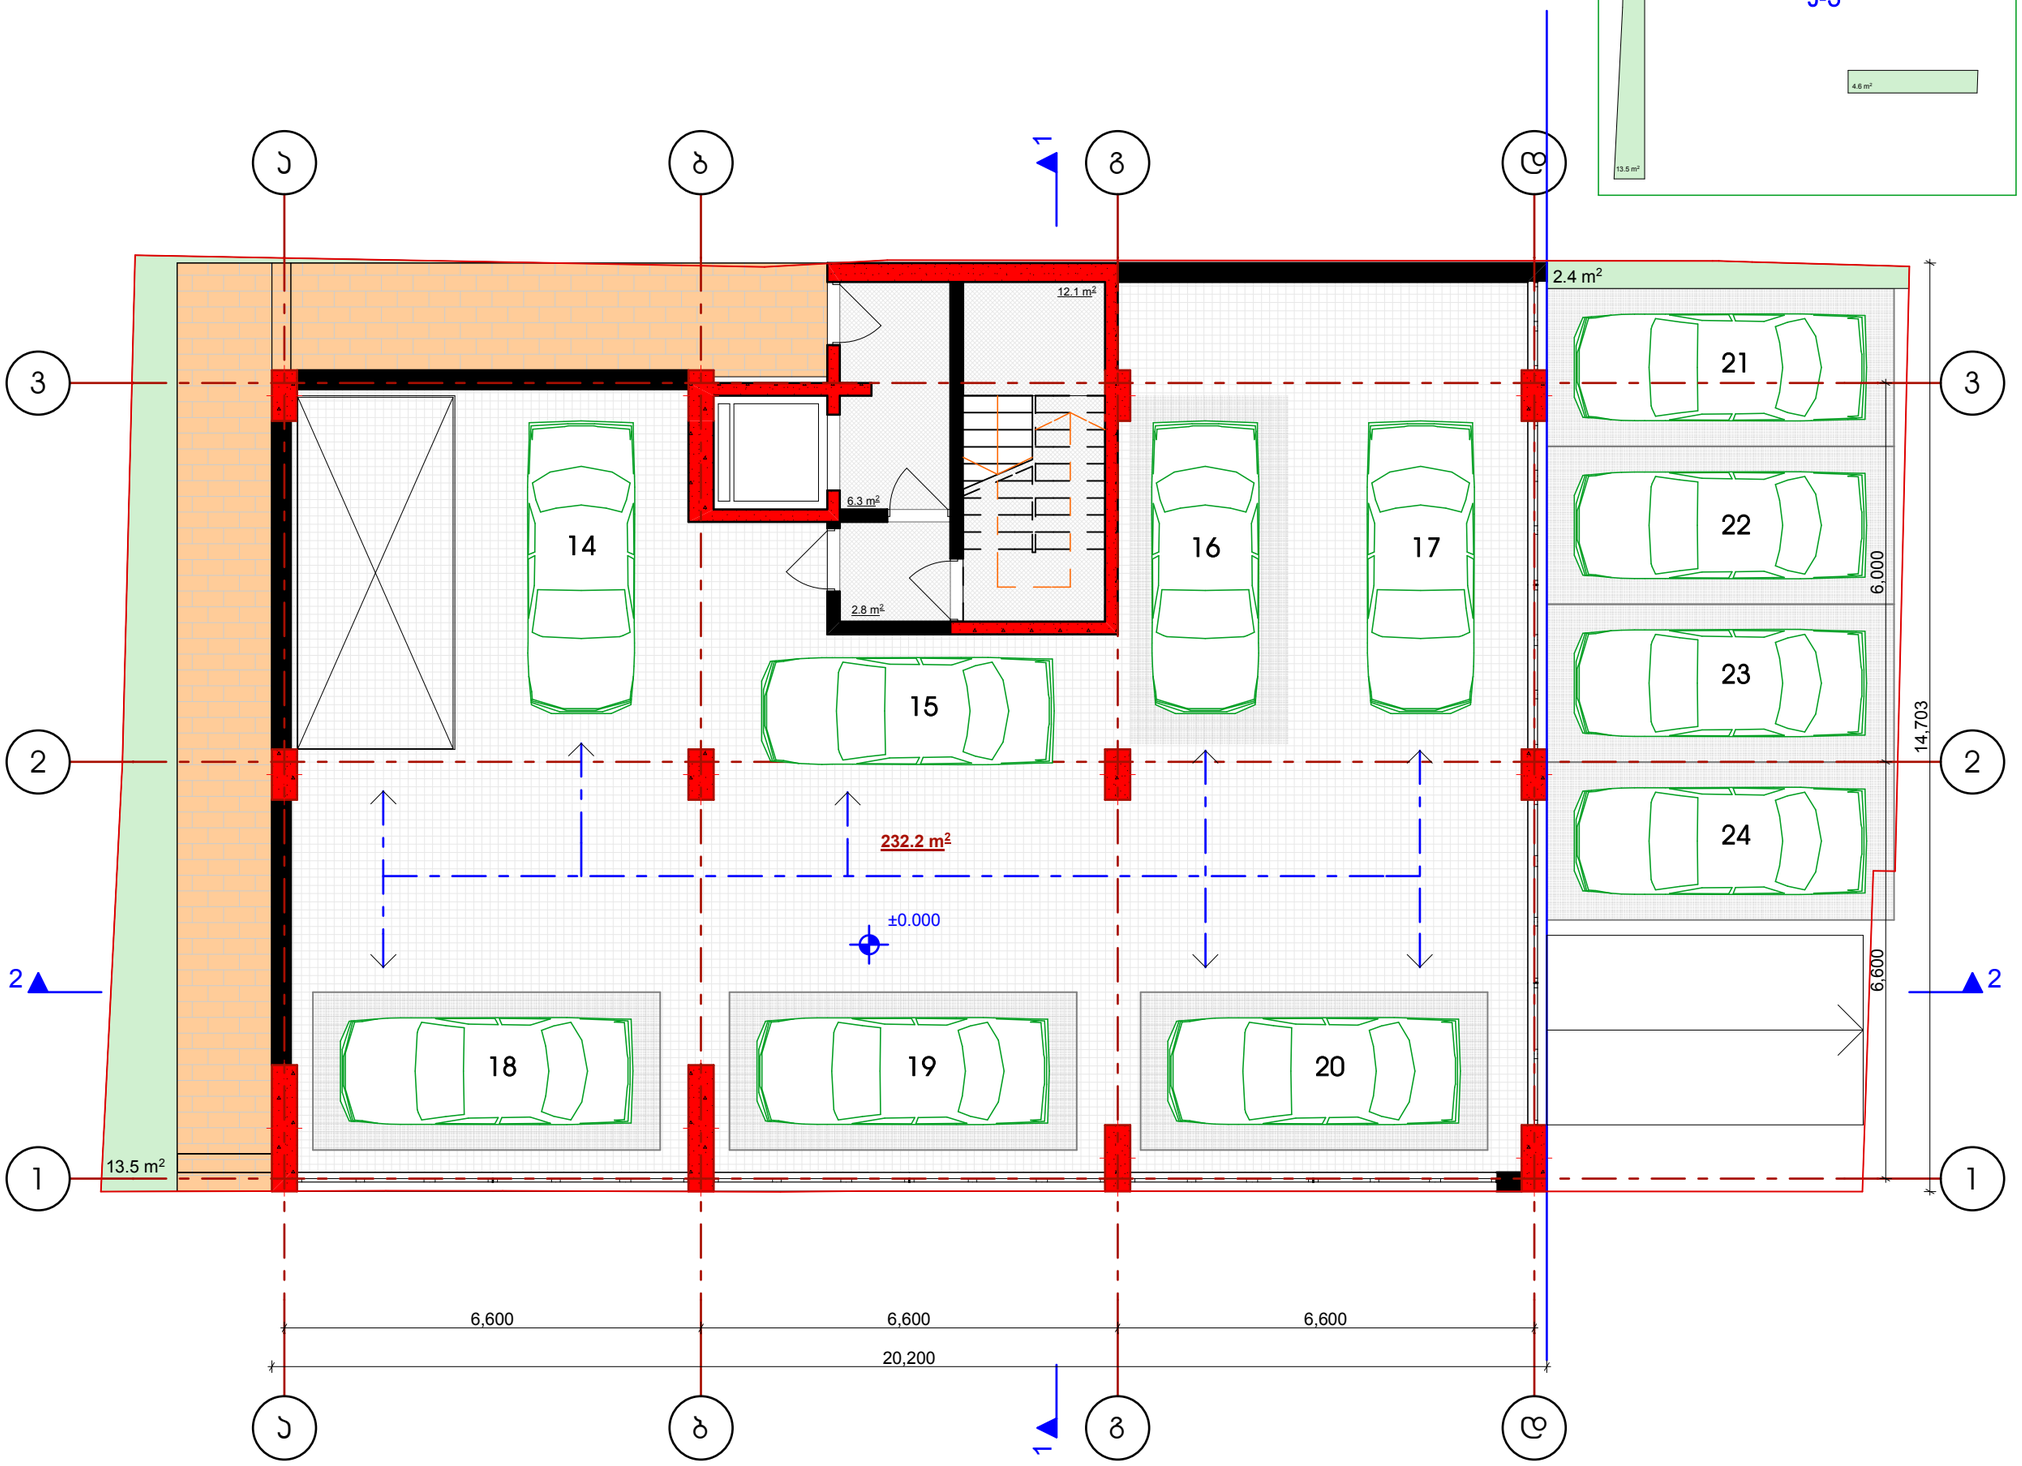

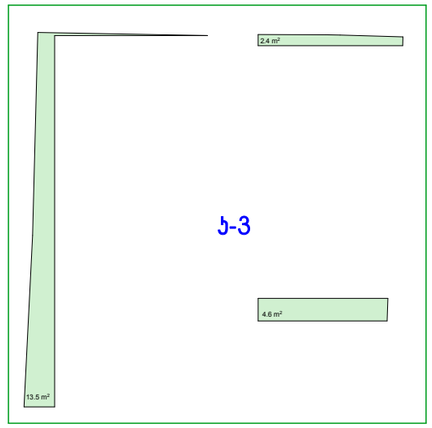

შ.პ.ს. "ვინჩი დეველოპმენტი"
დირექტორი: მერაბ კაკულია
მის.: აშაქიძის ქ.№11, ბინა №6
მობ.: 597 30 72 76

დამკვეთი:
შ.პ.ს. "კა ენდ ელ კომპანი"

ქ. თბილისი,
გაგარინის ქ.№6-ში მდებარე,
შ.პ.ს. "კა ენდ ელ კომპანი"-ს
კუთვნილ მიწის ნაკვეთზე,
მრავალბინიანი საცხოვრებელი
სახლის პროექტის კორექტირება

შენიშვნა:

დირექტორი
მერაბ კაკულია


პროექტის ავტორი:
გურამ პატარქალიშვილი

ნახაზის დასახელება

სტადია: ა-პ	ა-პ
მასშტაბი	1:100
შურც. რ.	
შურც. №	

გეგმა + 4.700 ნიშნულზე
მ. 1:100

სართული

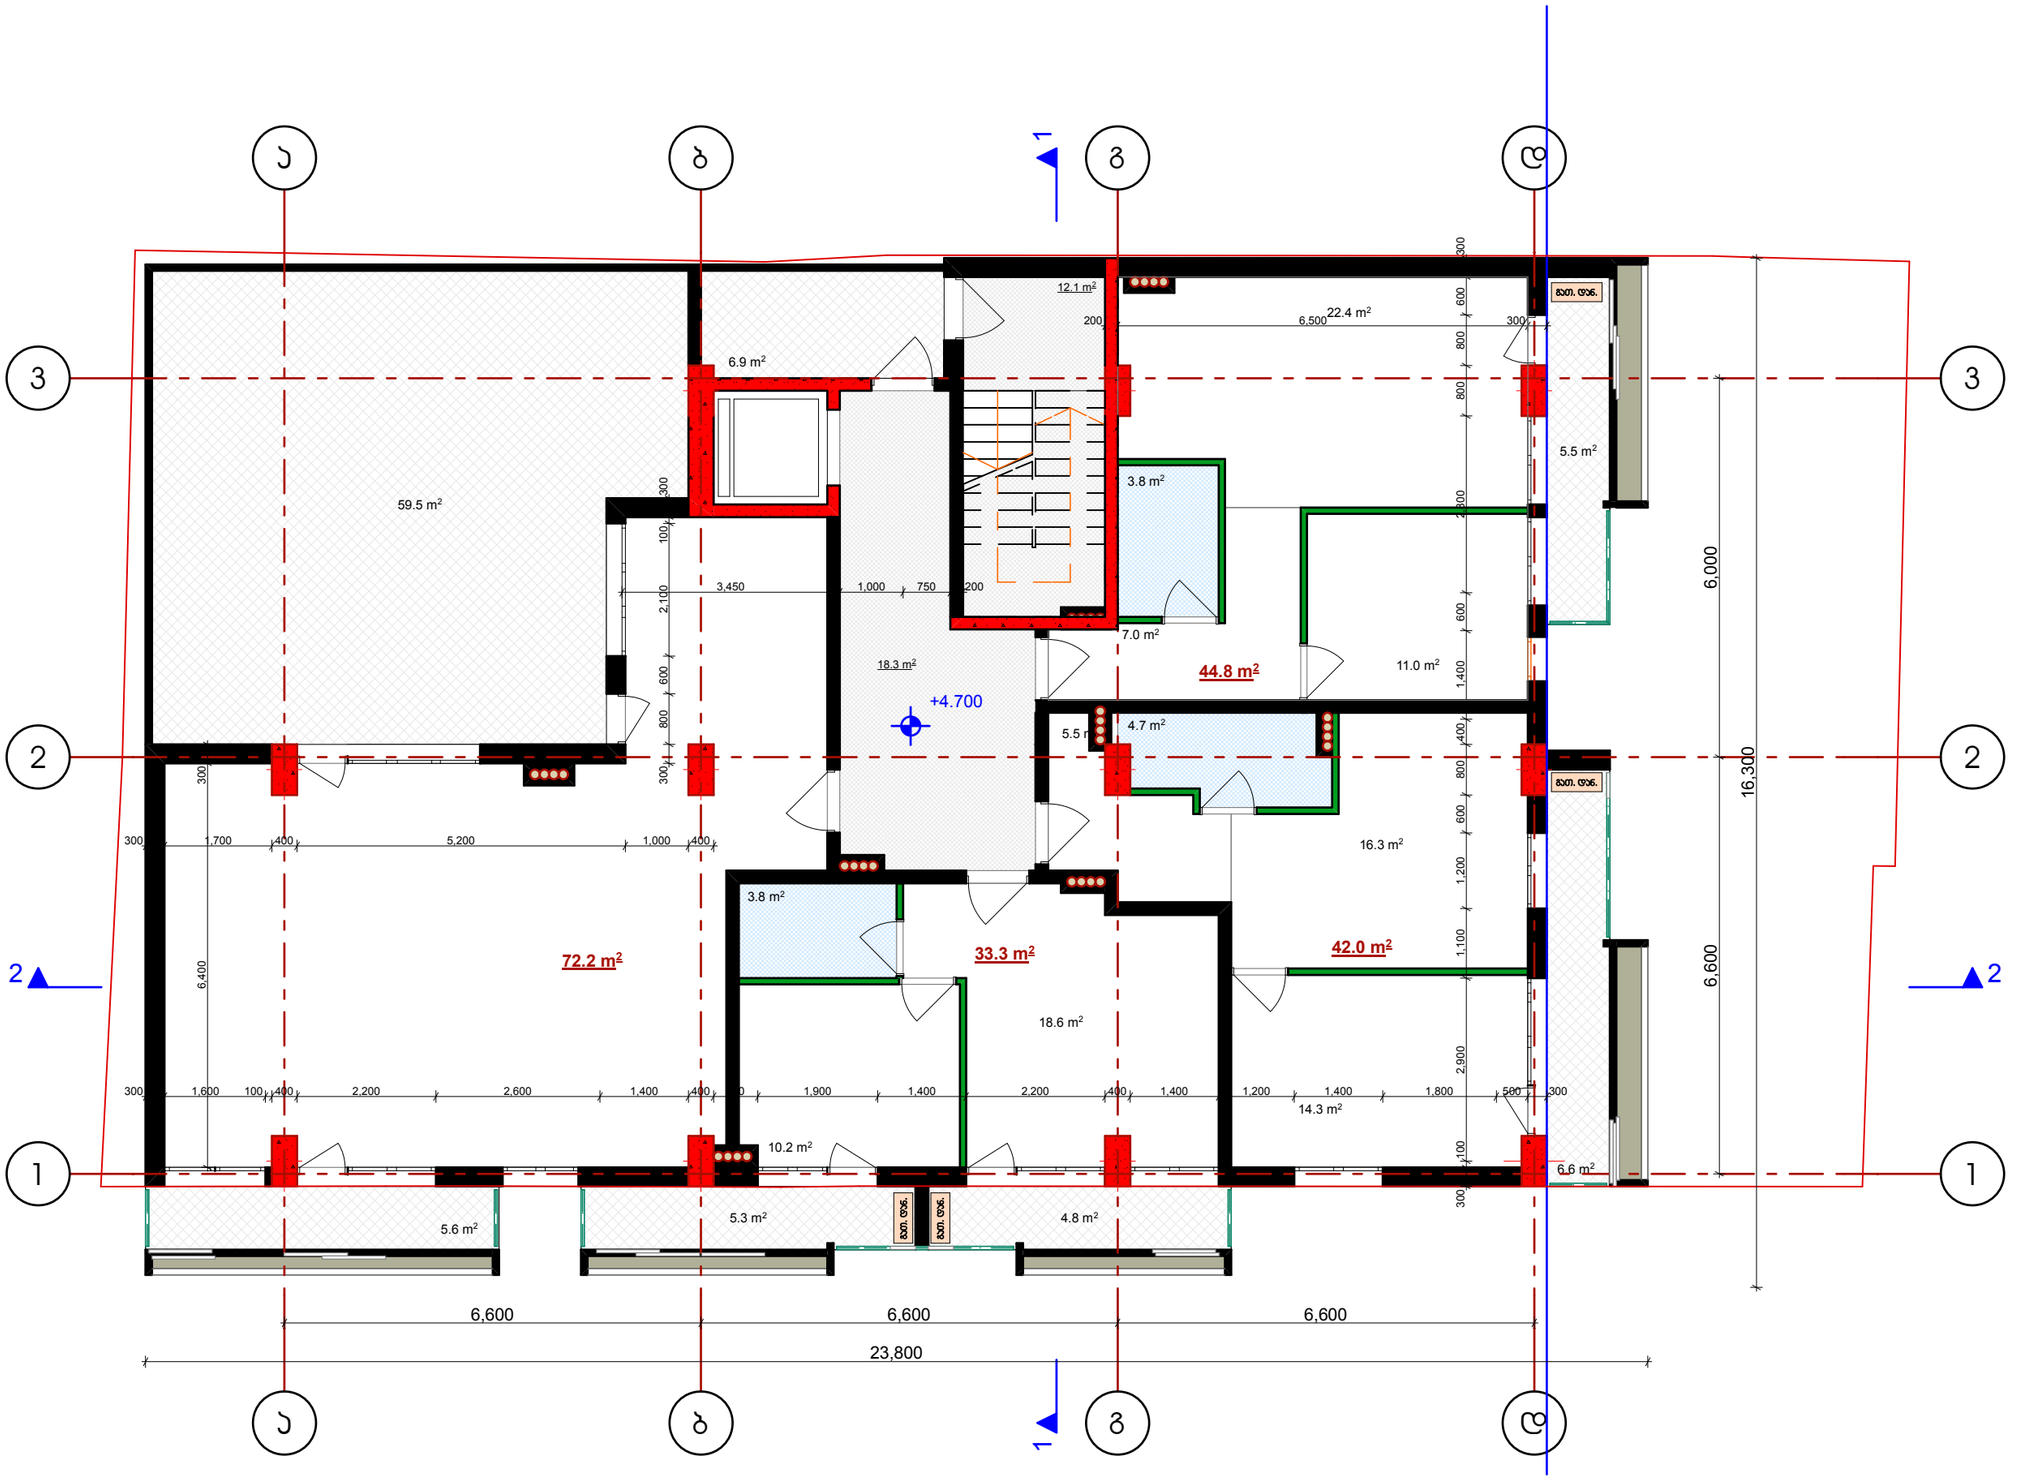

შ.პ.ს. "ვინჩი დეველოპმენტი"
დირექტორი: მერაბ კაკულია
მის.: აშაქიძის ქ.№11, ბინა №6
მობ.: 597 30 72 76

დამკვეთი:
შ.პ.ს. "კა ენდ ელ კომპანი"

ქ. თბილისი,
გაგარინის ქ.№6-ში მდებარე,
შ.პ.ს. "კა ენდ ელ კომპანი"-ს
კუთვნილ მიწის ნაკვეთზე,
მრავალბინიანი საცხოვრებელი
სახლის პროექტის კორექტირება

შენიშვნა:

დირექტორი
მერაბ კაკულია

პროექტის ავტორი:
გურამ პატარქალიშვილი


ნახაზის დასახელება

სტადია: ა-პ	ა-პ
მასშტაბი	1:100
ფურც. რ.	
ფურც. №	

გეგმა + 7.900 ნიშნულზე

მ. 1:100

სართული

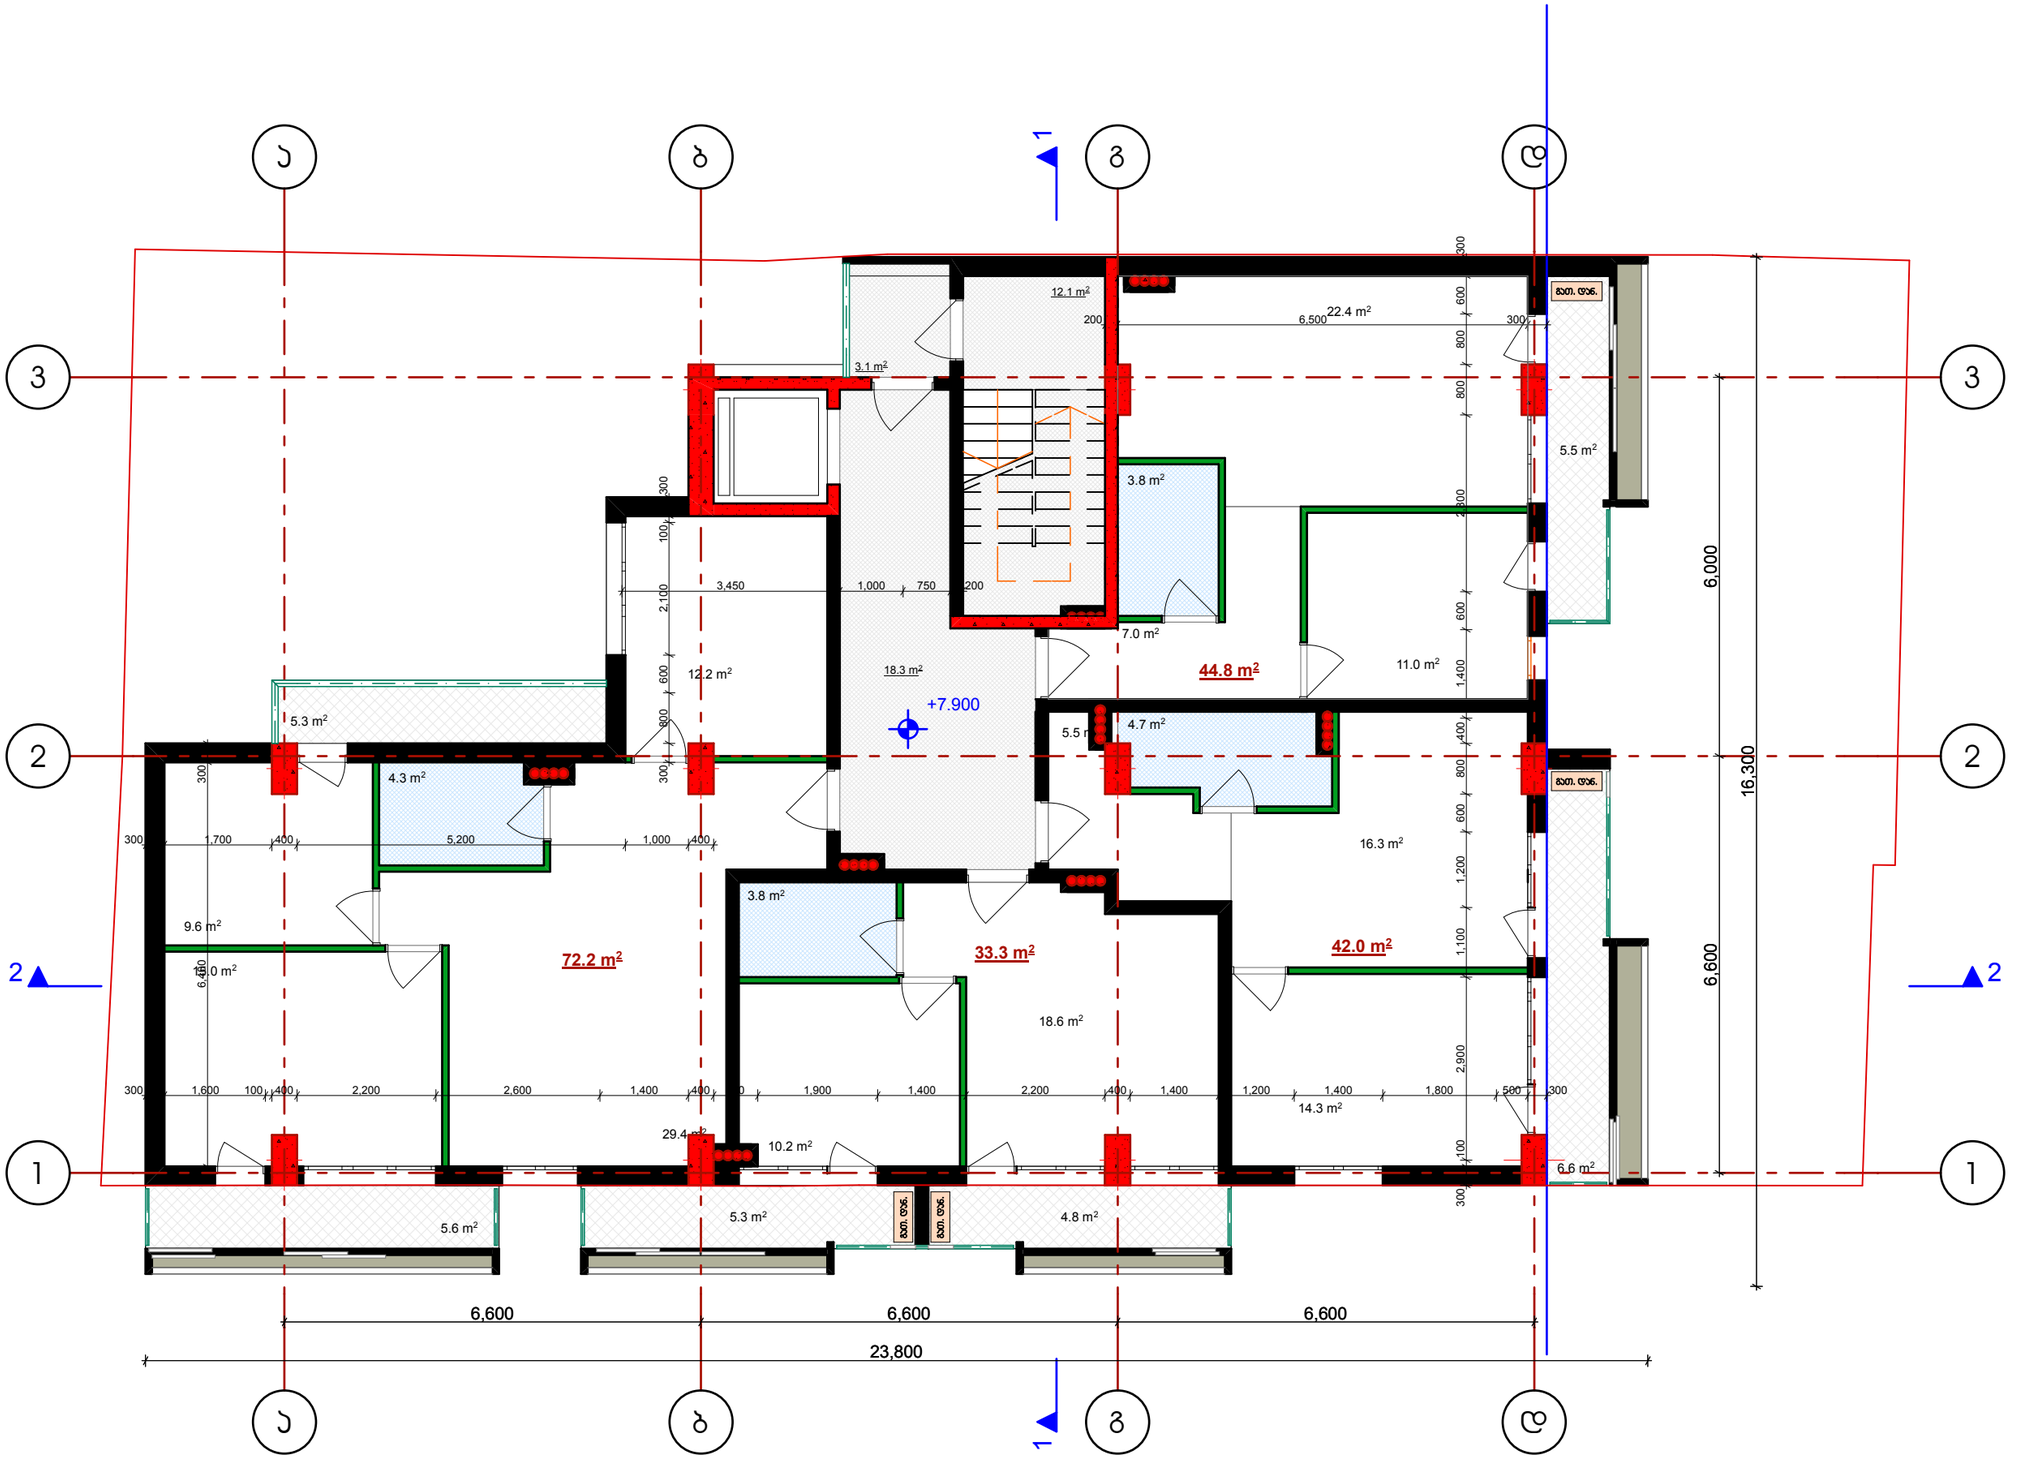

შპს "ვინჩი დეველოპმენტი"
დირექტორი: მერაბ კაკულია
მის.: აშაქიძის ქ.№11, ბინა №6
მობ.: 597 30 72 76

დამკვეთი:
შპს "კა ენდ ელ კომპანი"

ქ. თბილისი,
გაგარინის ქ.№6-ში მდებარე,
შპს "კა ენდ ელ კომპანი"-ს
კუთვნილ მიწის ნაკვეთზე,
მრავალბინიანი საცხოვრებელი
სახლის პროექტის კორექტირება

შენიშვნა:

დირექტორი
მერაბ კაკულია


პროექტის ავტორი:
გურამ პატარქალიშვილი

ნახაზის დასახელება

სტადია: ა-პ	ა-პ
მასშტაბი	1:100
ფურც. რ.	
ფურც. №	

გეგმა + 11.100 ნიშნულზე
მ. 1:100

საცხოვრებელი

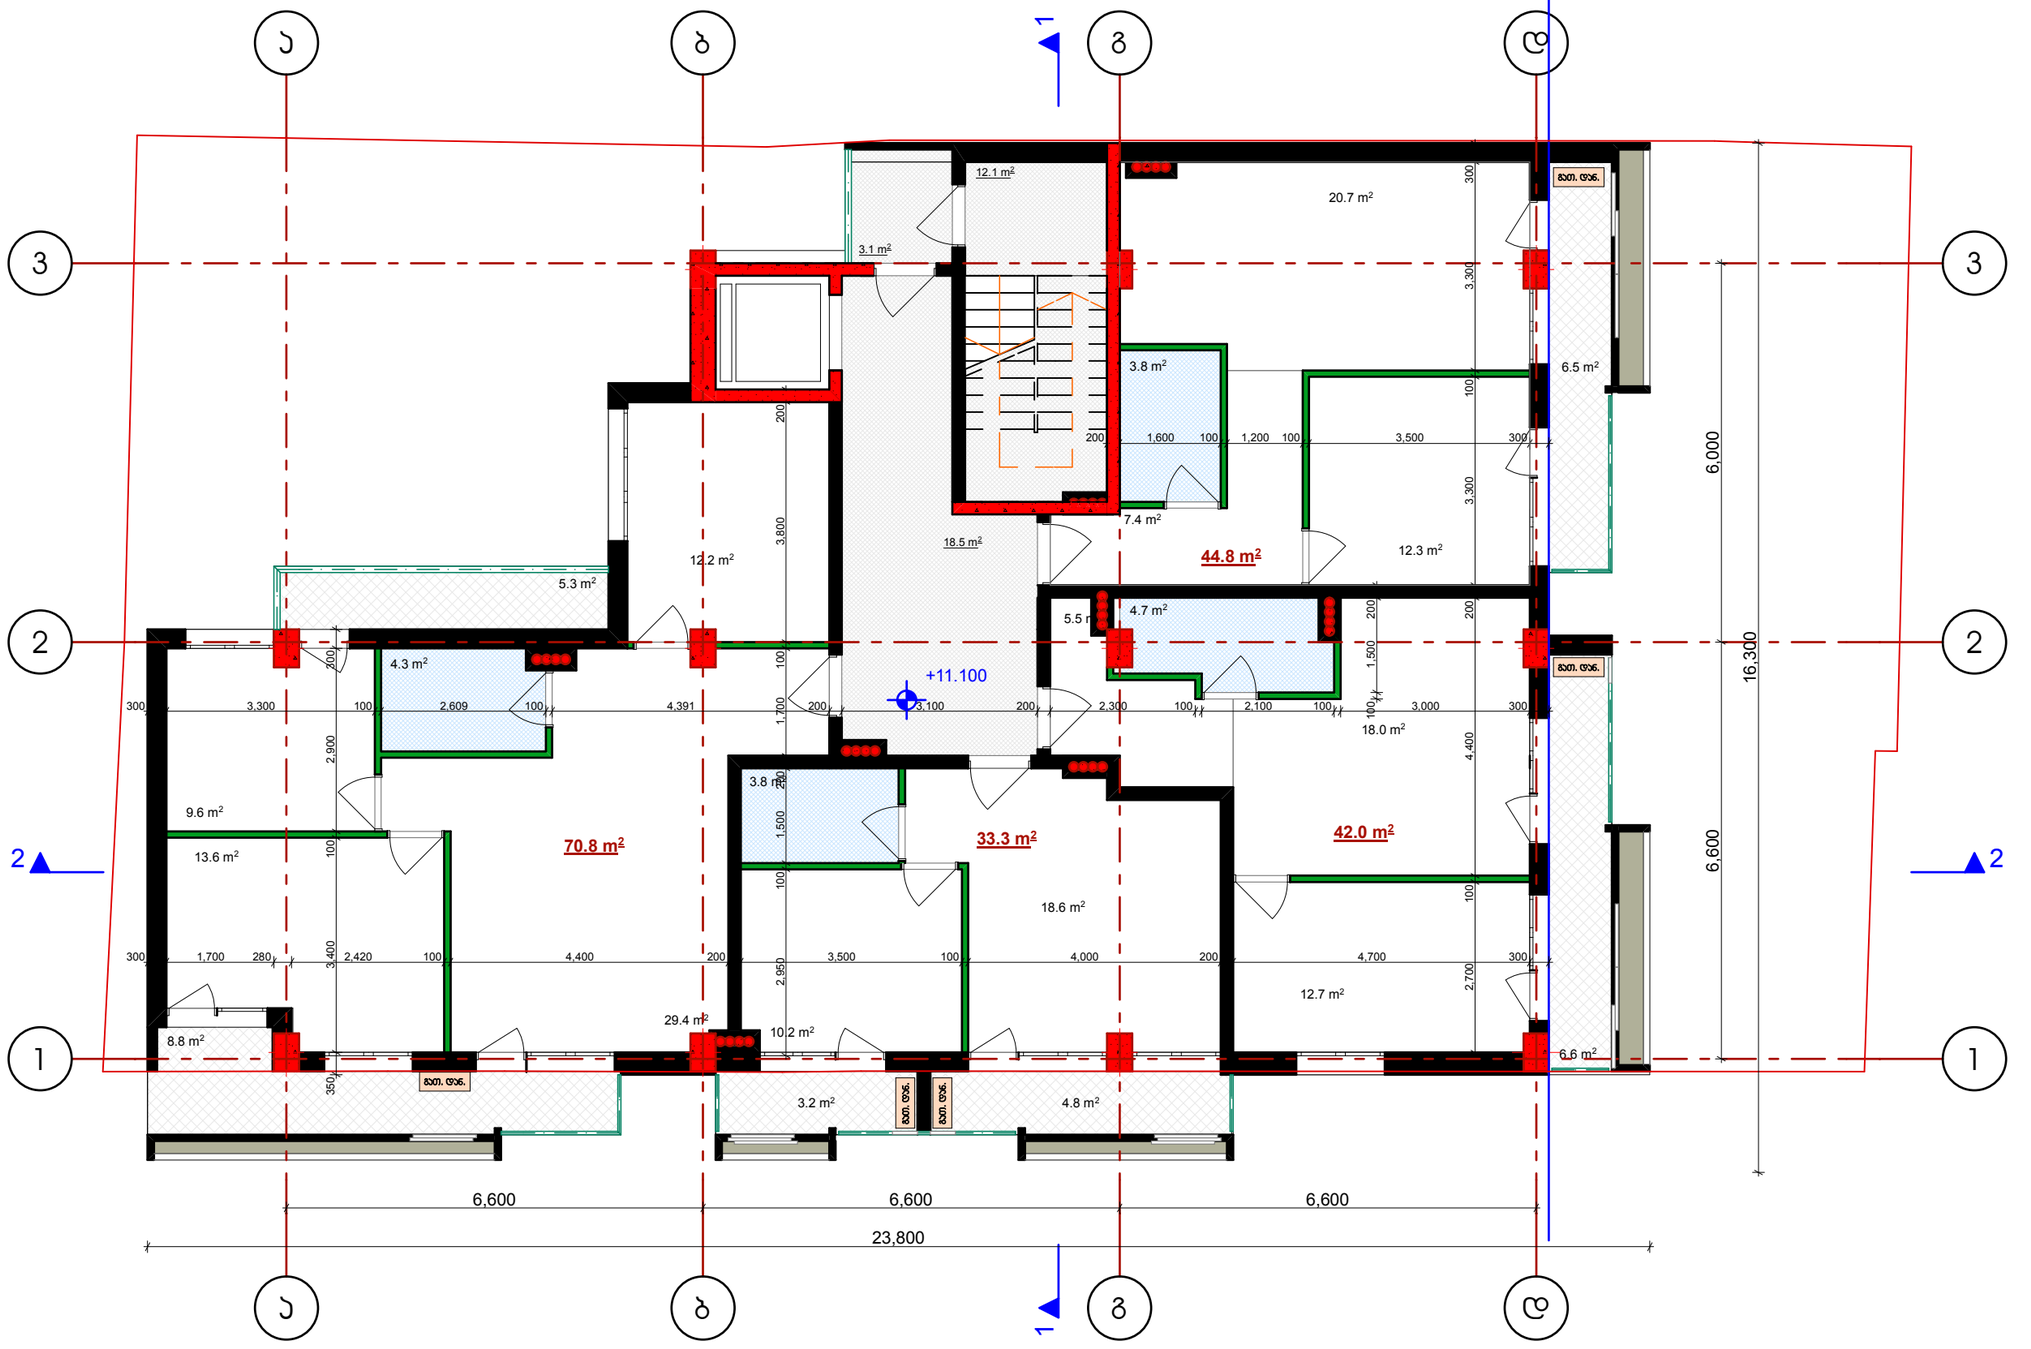

შპს. "ვინჩი დეველოპმენტი"
დირექტორი: მერაბ კაკულია
მის.: აშაქიძის ქ.№11, ბინა №6
მობ.: 597 30 72 76

დამკვეთი:
შპს. "კა ენდ ელ კომპანი"

ქ. თბილისი,
გაგარინის ქ.№6-ში მდებარე,
შპს. "კა ენდ ელ კომპანი"-ს
კუთვნილ მიწის ნაკვეთზე,
მრავალბინიანი საცხოვრებელი
სახლის პროექტის კორექტირება

შენიშვნა:

დირექტორი
მერაბ კაკულია


პროექტის ავტორი:
გურამ პატარქალიშვილი

ნახაზის დასახელება

სტადია: ა-პ	ა-პ
მასშტაბი	1:100
შურც. რ.	
შურც. №	

გეგმა + 14.300 ნიშნულზე
მ. 1:100

საცხოვრებელი

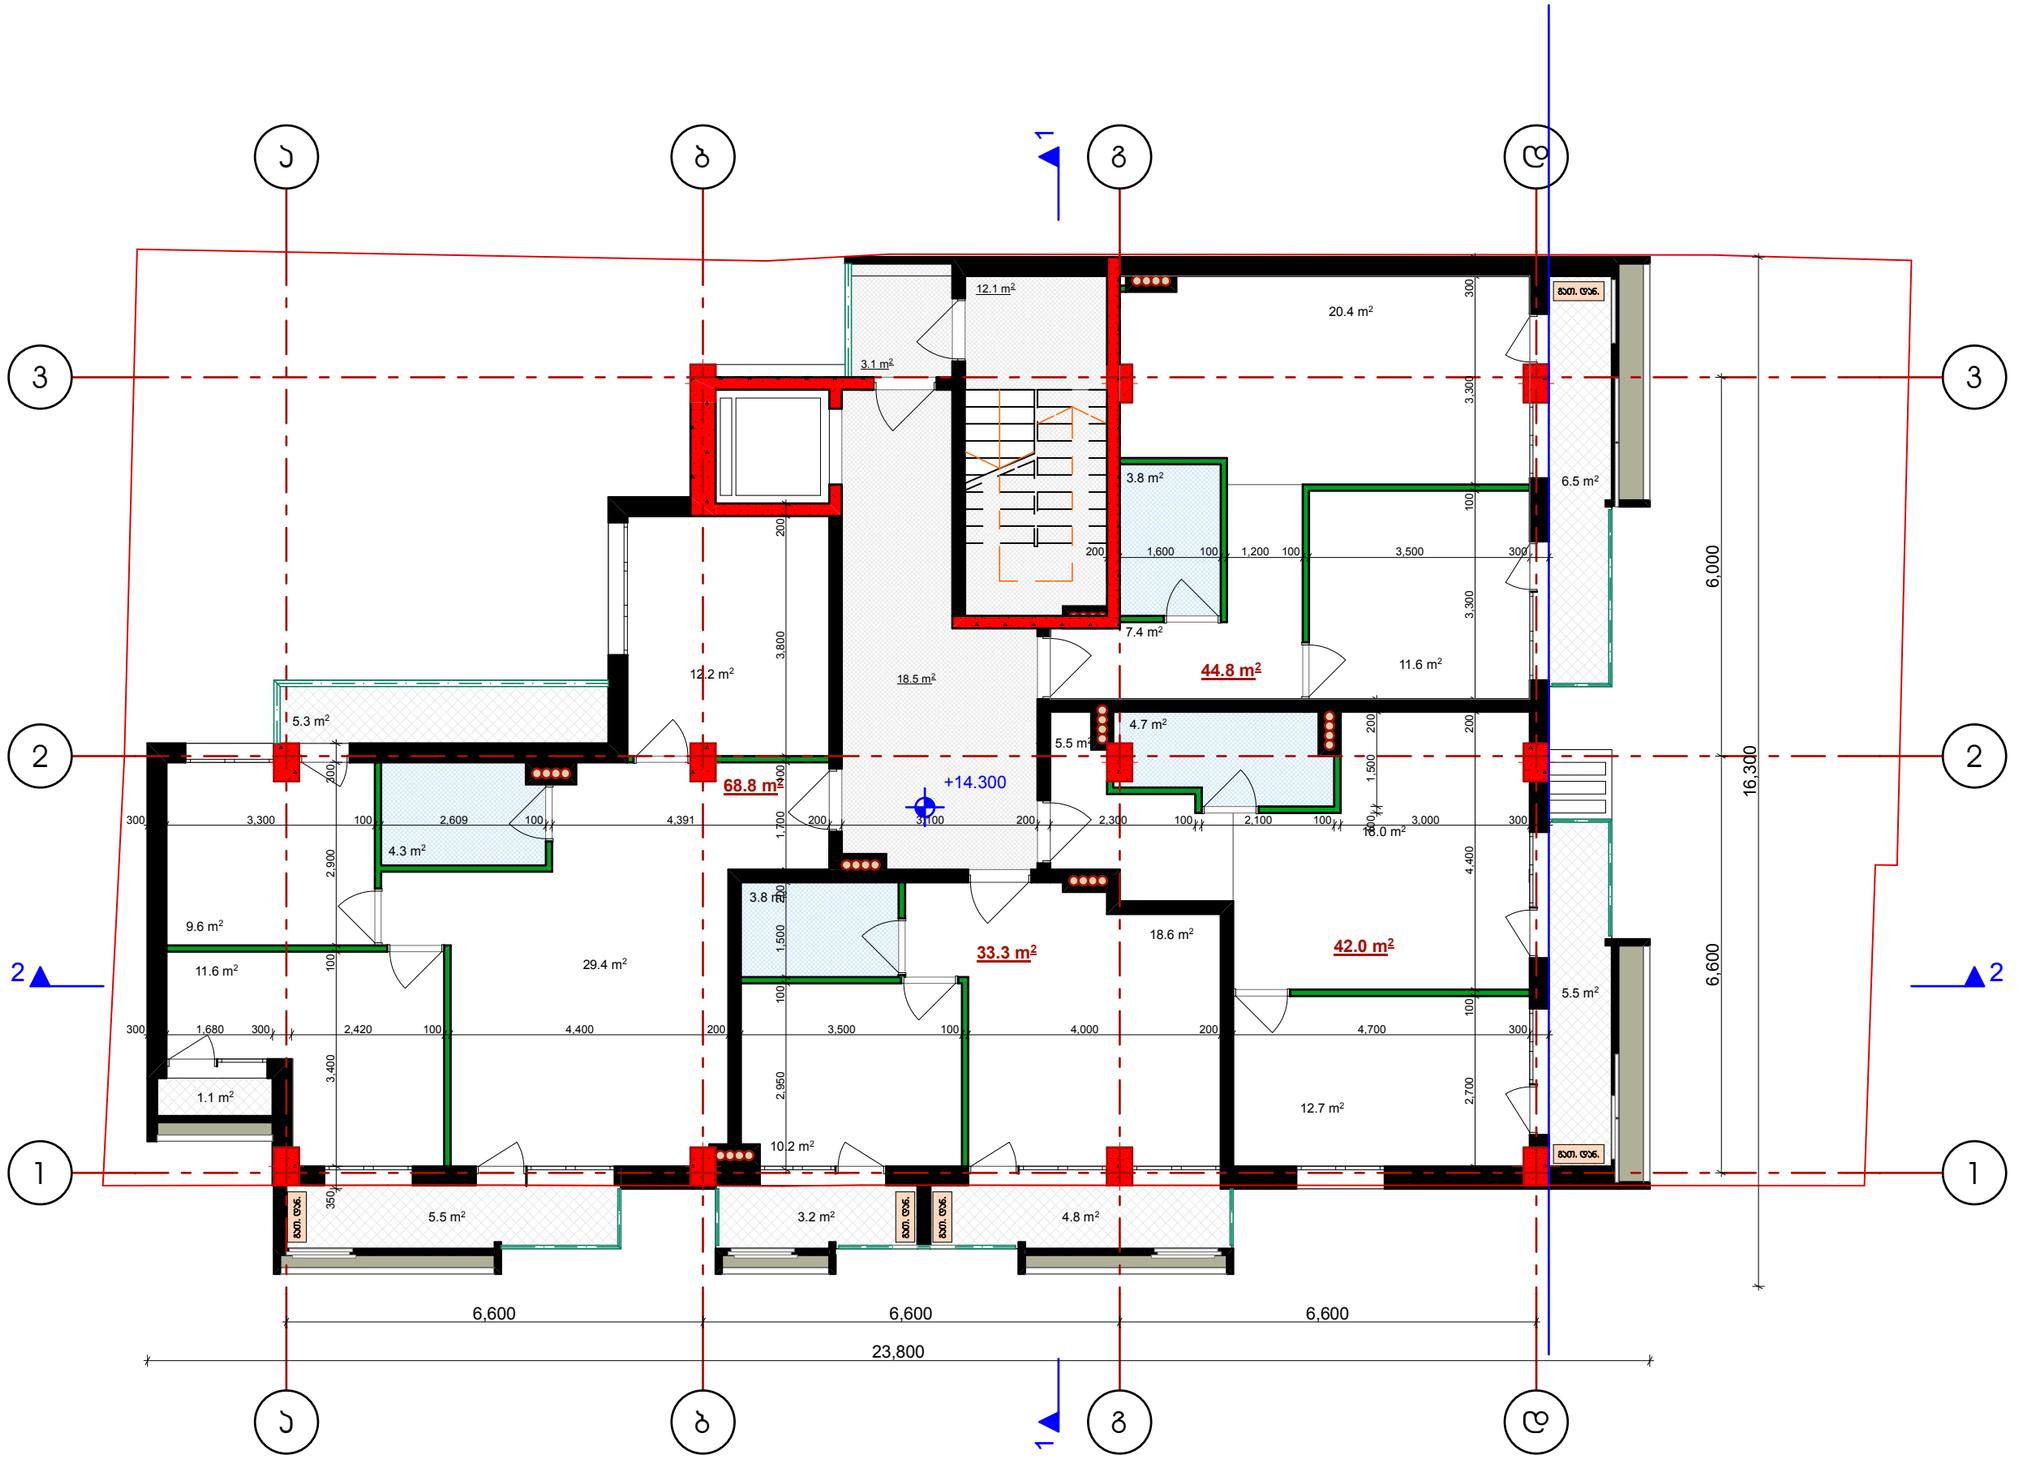

შპს. "ვინჩი დეველოპმენტი"
დირექტორი: მერაბ კაკულია
მის.: აშაქიძის ქ.№11, ბინა №6
მობ.: 597 30 72 76

დამკვეთი:
შპს. "კა ენდ ელ კომპანი"

ქ. თბილისი,
გაგარინის ქ.№6-ში მდებარე,
შპს. "კა ენდ ელ კომპანი"-ს
კუთვნილ მიწის ნაკვეთზე,
მრავალბინიანი საცხოვრებელი
სახლის პროექტის კორექტირება

შენიშვნა:

დირექტორი
მერაბ კაკულია


პროექტის ავტორი:
გურამ პატარქალიშვილი

ნახაზის დასახელება

სტადია: ა-პ	ა-პ
მასშტაბი	1:100
ფურც. რ.	
ფურც. №	

გეგმა + 17.500 ნიშნულზე
მ. 1:100

საცხოვრებელი

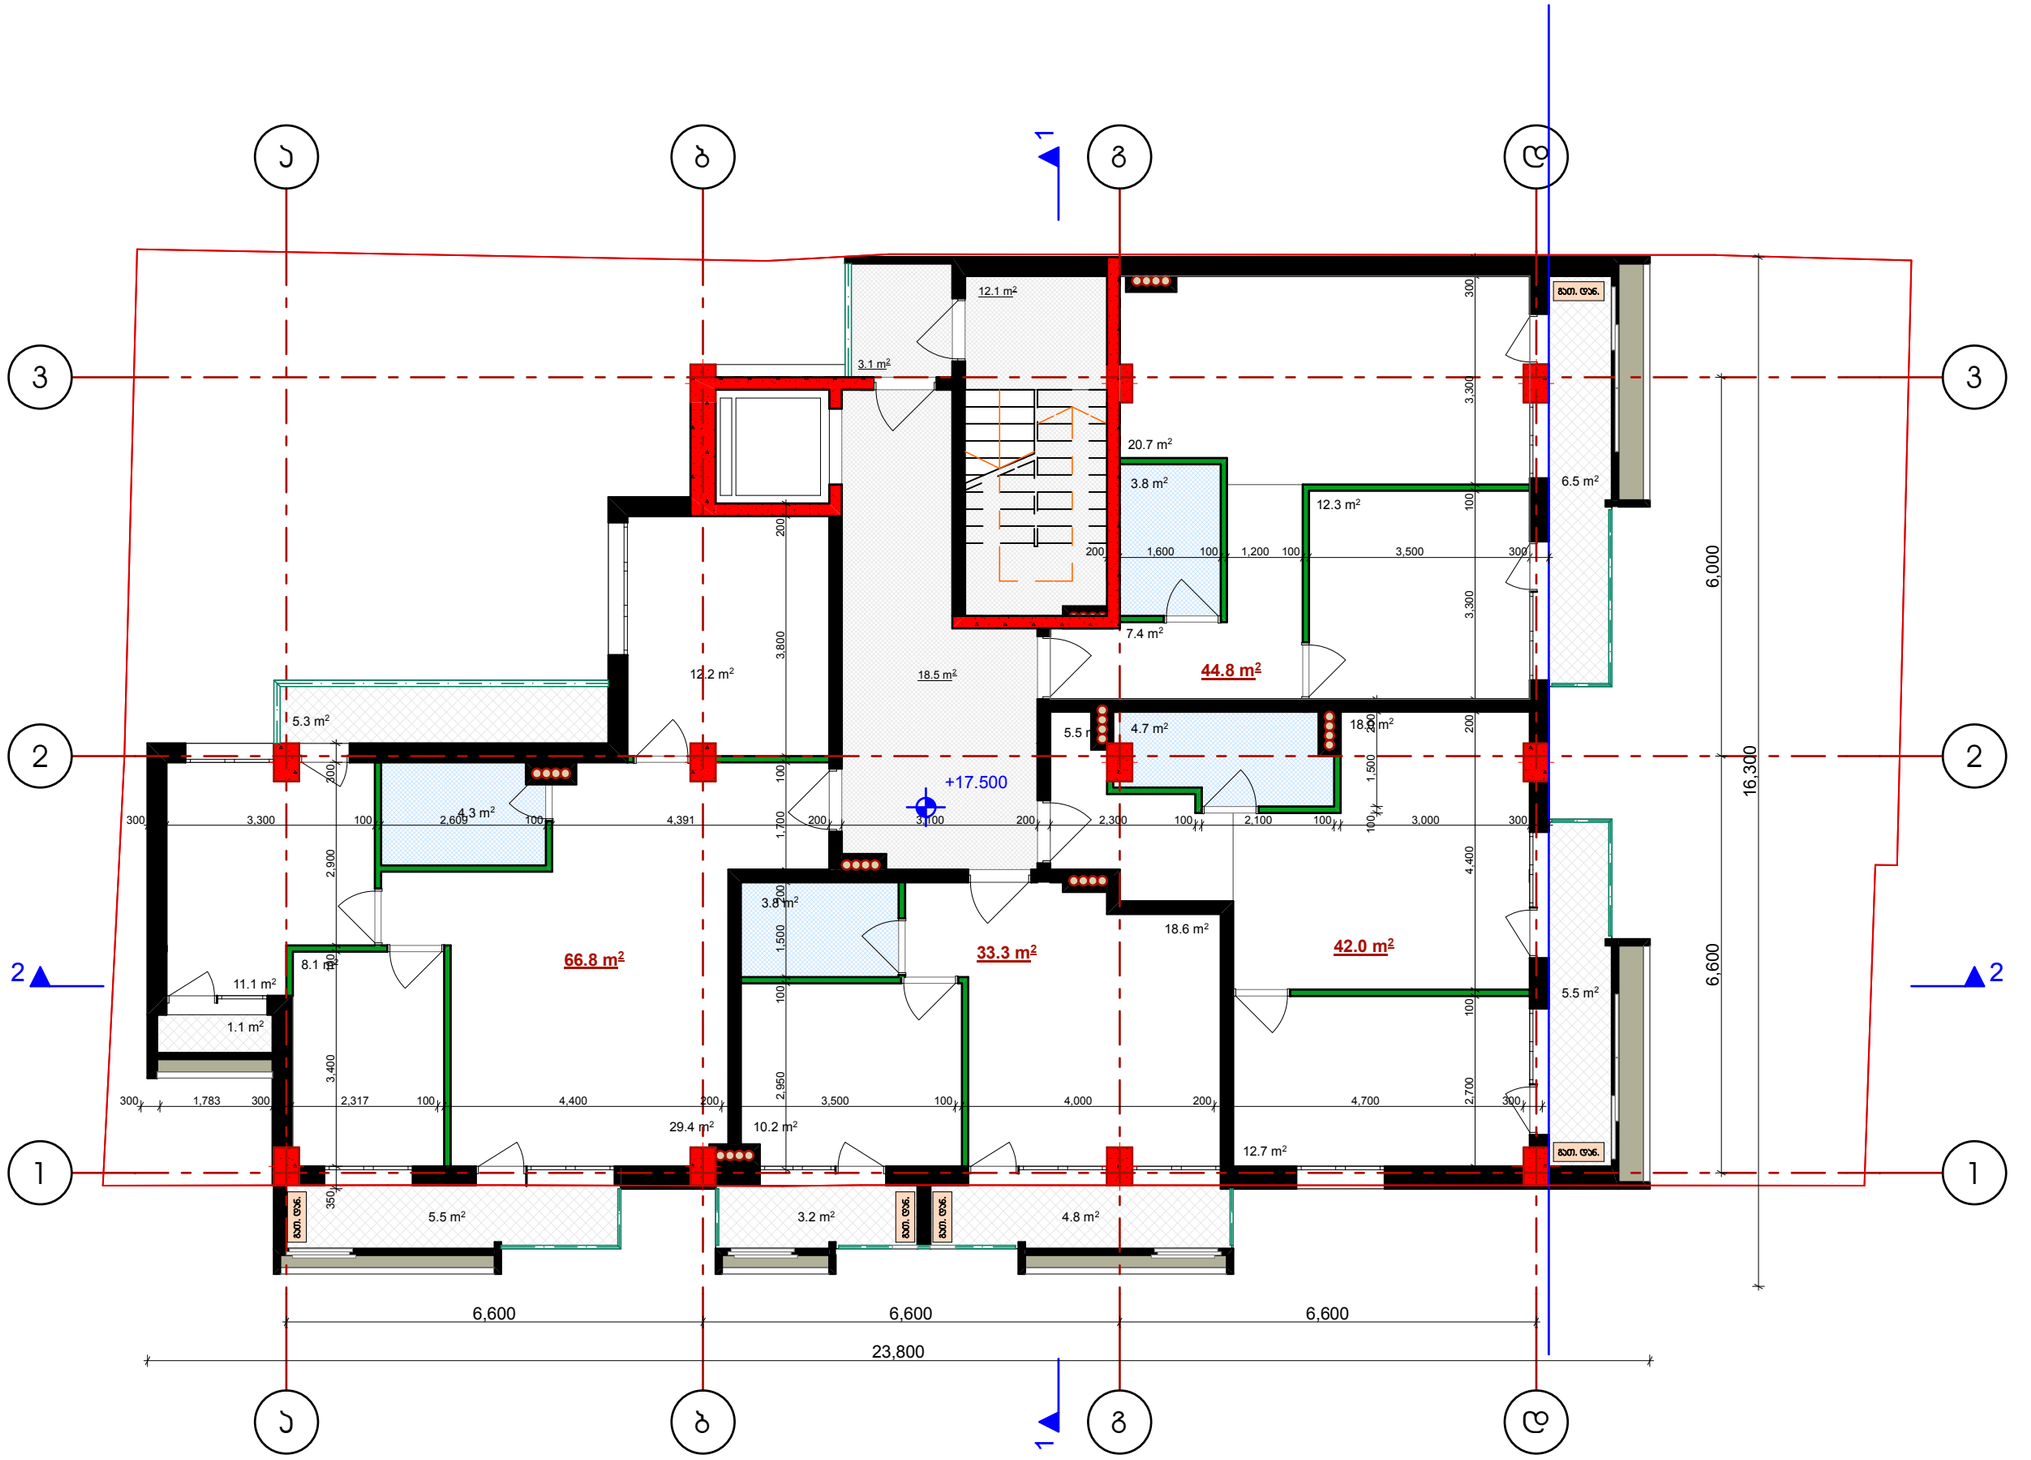

შ.პ.ს. "ვინჩი დეველოპმენტი"
დირექტორი: მერაბ კაკულია
მის.: აშაქიძის ქ.№11, ბინა №6
მობ.: 597 30 72 76

დამკვეთი:
შ.პ.ს. "კა ენდ ელ კომპანი"

ქ. თბილისი,
გაგარინის ქ.№6-ში მდებარე,
შ.პ.ს. "კა ენდ ელ კომპანი"-ს
კუთვნილ მიწის ნაკვეთზე,
მრავალბინიანი საცხოვრებელი
სახლის პროექტის კორექტირება

შენიშვნა:

დირექტორი
მერაბ კაკულია


პროექტის ავტორი:
გურამ პატარქალიშვილი

ნახაზის დასახელება

სტადია: ა-პ	ა-პ
მასშტაბი	1:100
შურც. რ.	
შურც. №	

გეგმა + 20.700 ნიშნულზე
მ. 1:100

საცხოვრებელი

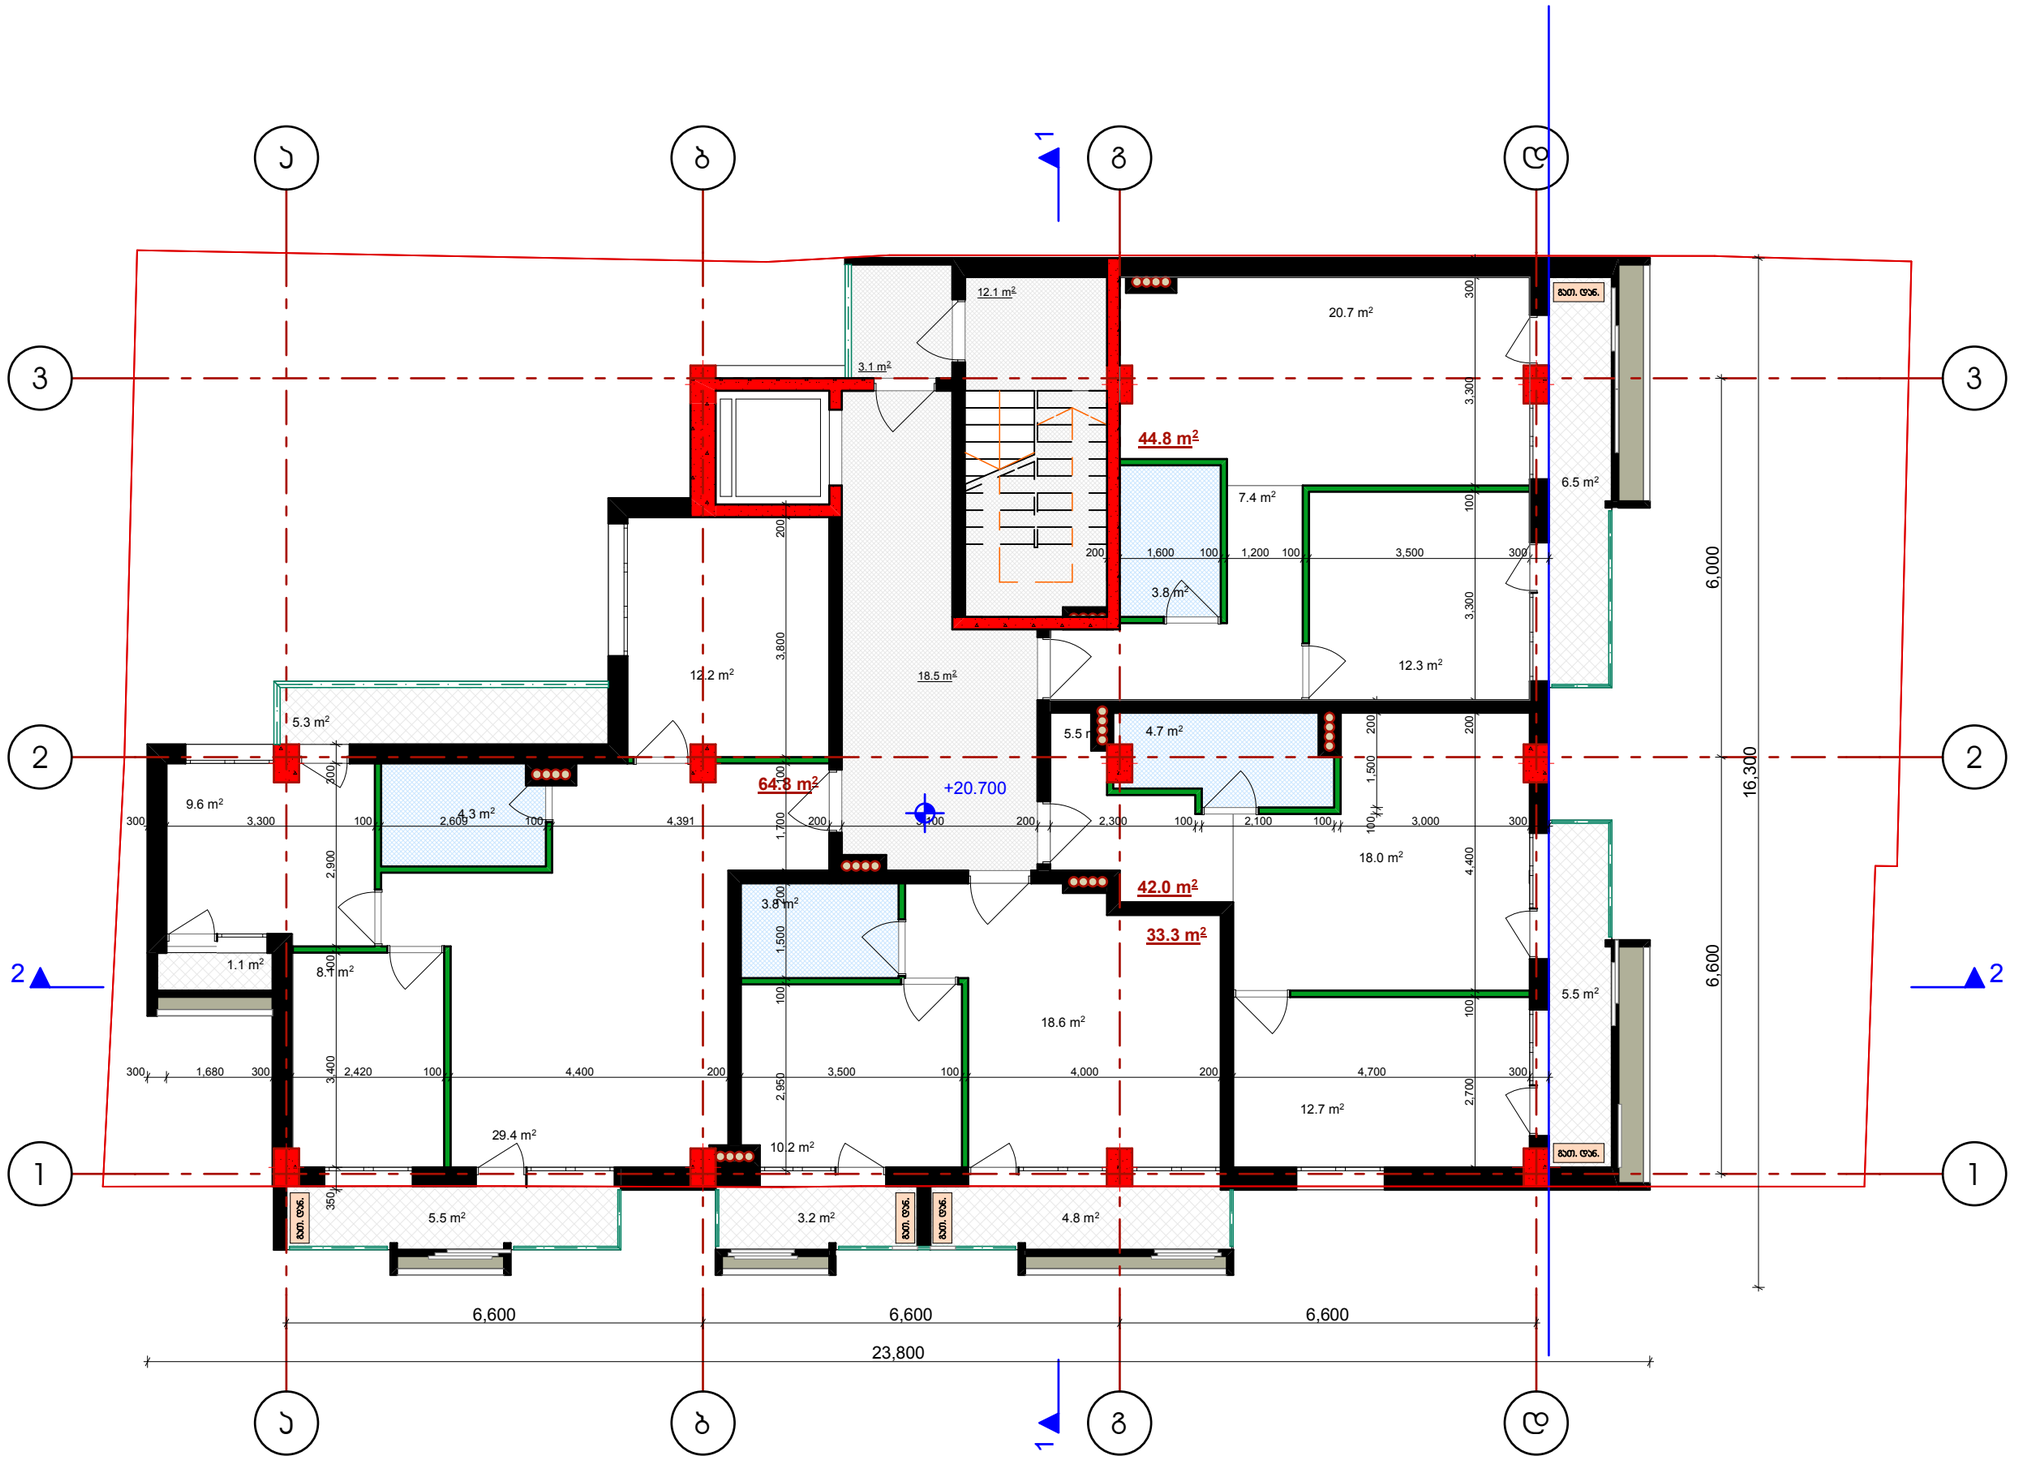

შ.პ.ს. "ვინჩი დეველოპმენტი"
დირექტორი: მერაბ კაკულია
მის.: აშაქიძის ქ.№11, ბინა №6
მობ.: 597 30 72 76

დამკვეთი:
შ.პ.ს. "კა ენდ ელ კომპანი"

ქ. თბილისი,
გაგარინის ქ.№6-ში მდებარე,
შ.პ.ს. "კა ენდ ელ კომპანი"-ს
კუთვნილ მიწის ნაკვეთზე,
მრავალბინიანი საცხოვრებელი
სახლის პროექტის კორექტირება

შენიშვნა:

დირექტორი
მერაბ კაკულია


პროექტის ავტორი:
გურამ პატარქალიშვილი

ნახაზის დასახელება

სტადია: ა-პ	ა-პ
მასშტაბი	1:100
ფურც. რ.	
ფურც. №	

გეგმა + 23.900 ნიშნულზე
მ. 1:100

საცხოვრებელი

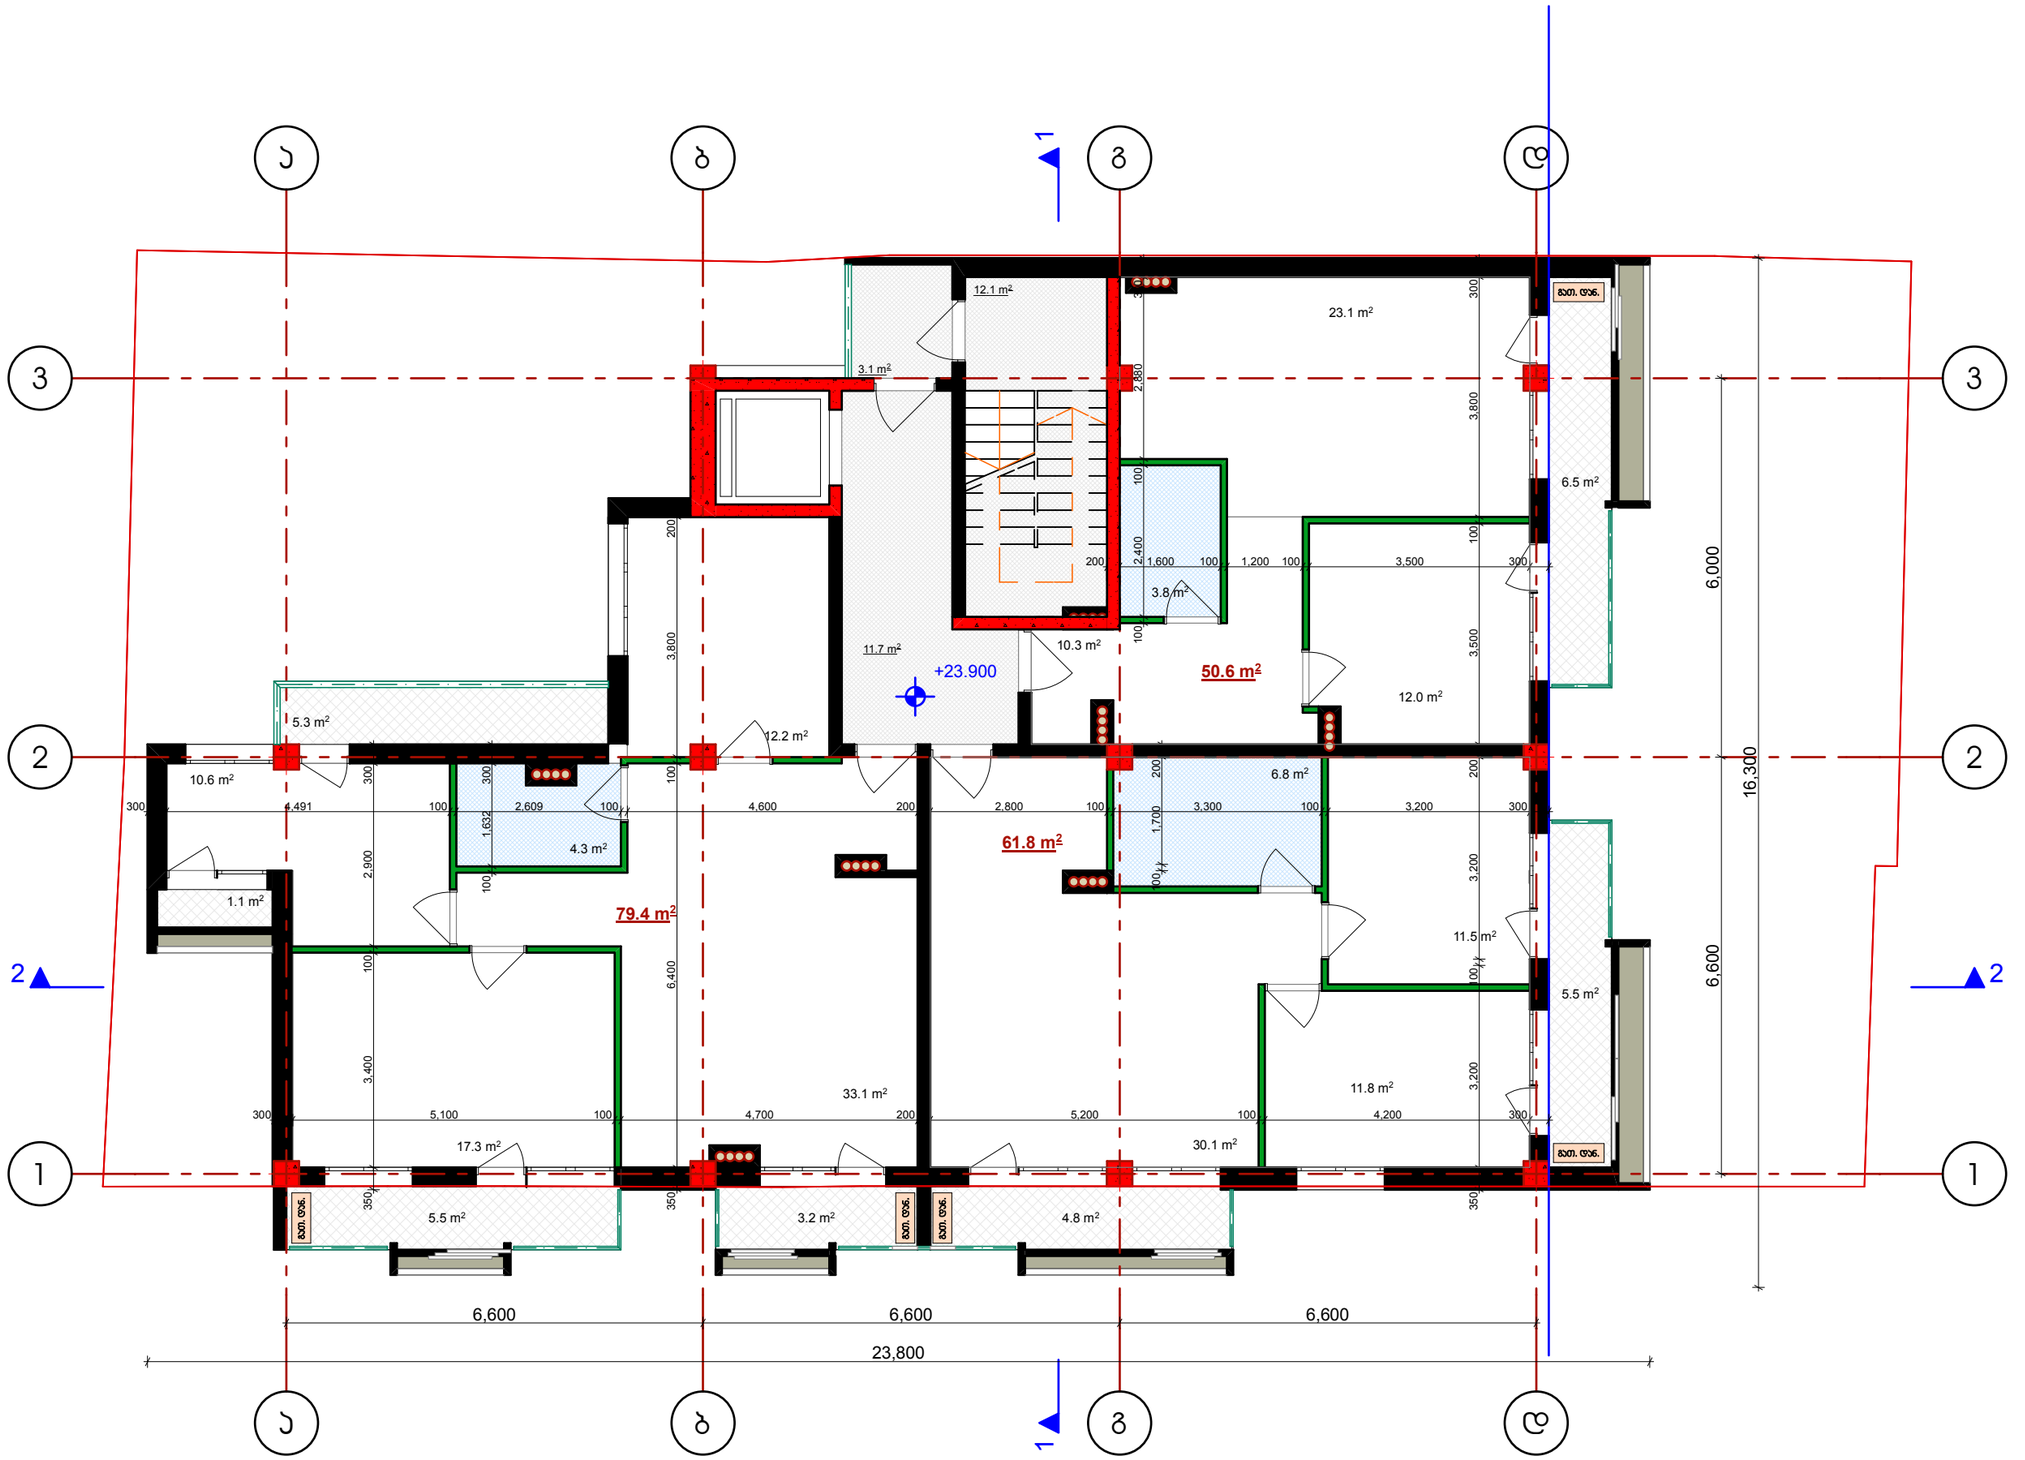

შპს. "ვინჩი დეველოპმენტი"
დირექტორი: მერაბ კაკულია
მის.: აშაქიძის ქ.№11, ბინა №6
მობ.: 597 30 72 76

დამკვეთი:
შპს. "კა ენდ ელ კომპანი"

ქ. თბილისი,
გაგარინის ქ.№6-ში მდებარე,
შპს. "კა ენდ ელ კომპანი"-ს
კუთვნილ მიწის ნაკვეთზე,
მრავალბინიანი საცხოვრებელი
სახლის პროექტის კორექტირება

შენიშვნა:

დირექტორი
მერაბ კაკულია


პროექტის ავტორი:
გურამ პატარქალიშვილი

ნახაზის დასახელება

სტადია: ა-პ	ა-პ
მასშტაბი	1:100
ფურც. რ.	
ფურც. №	

გეგმა + 27.100 ნიშნულზე
მ. 1:100

საცხოვრებელი

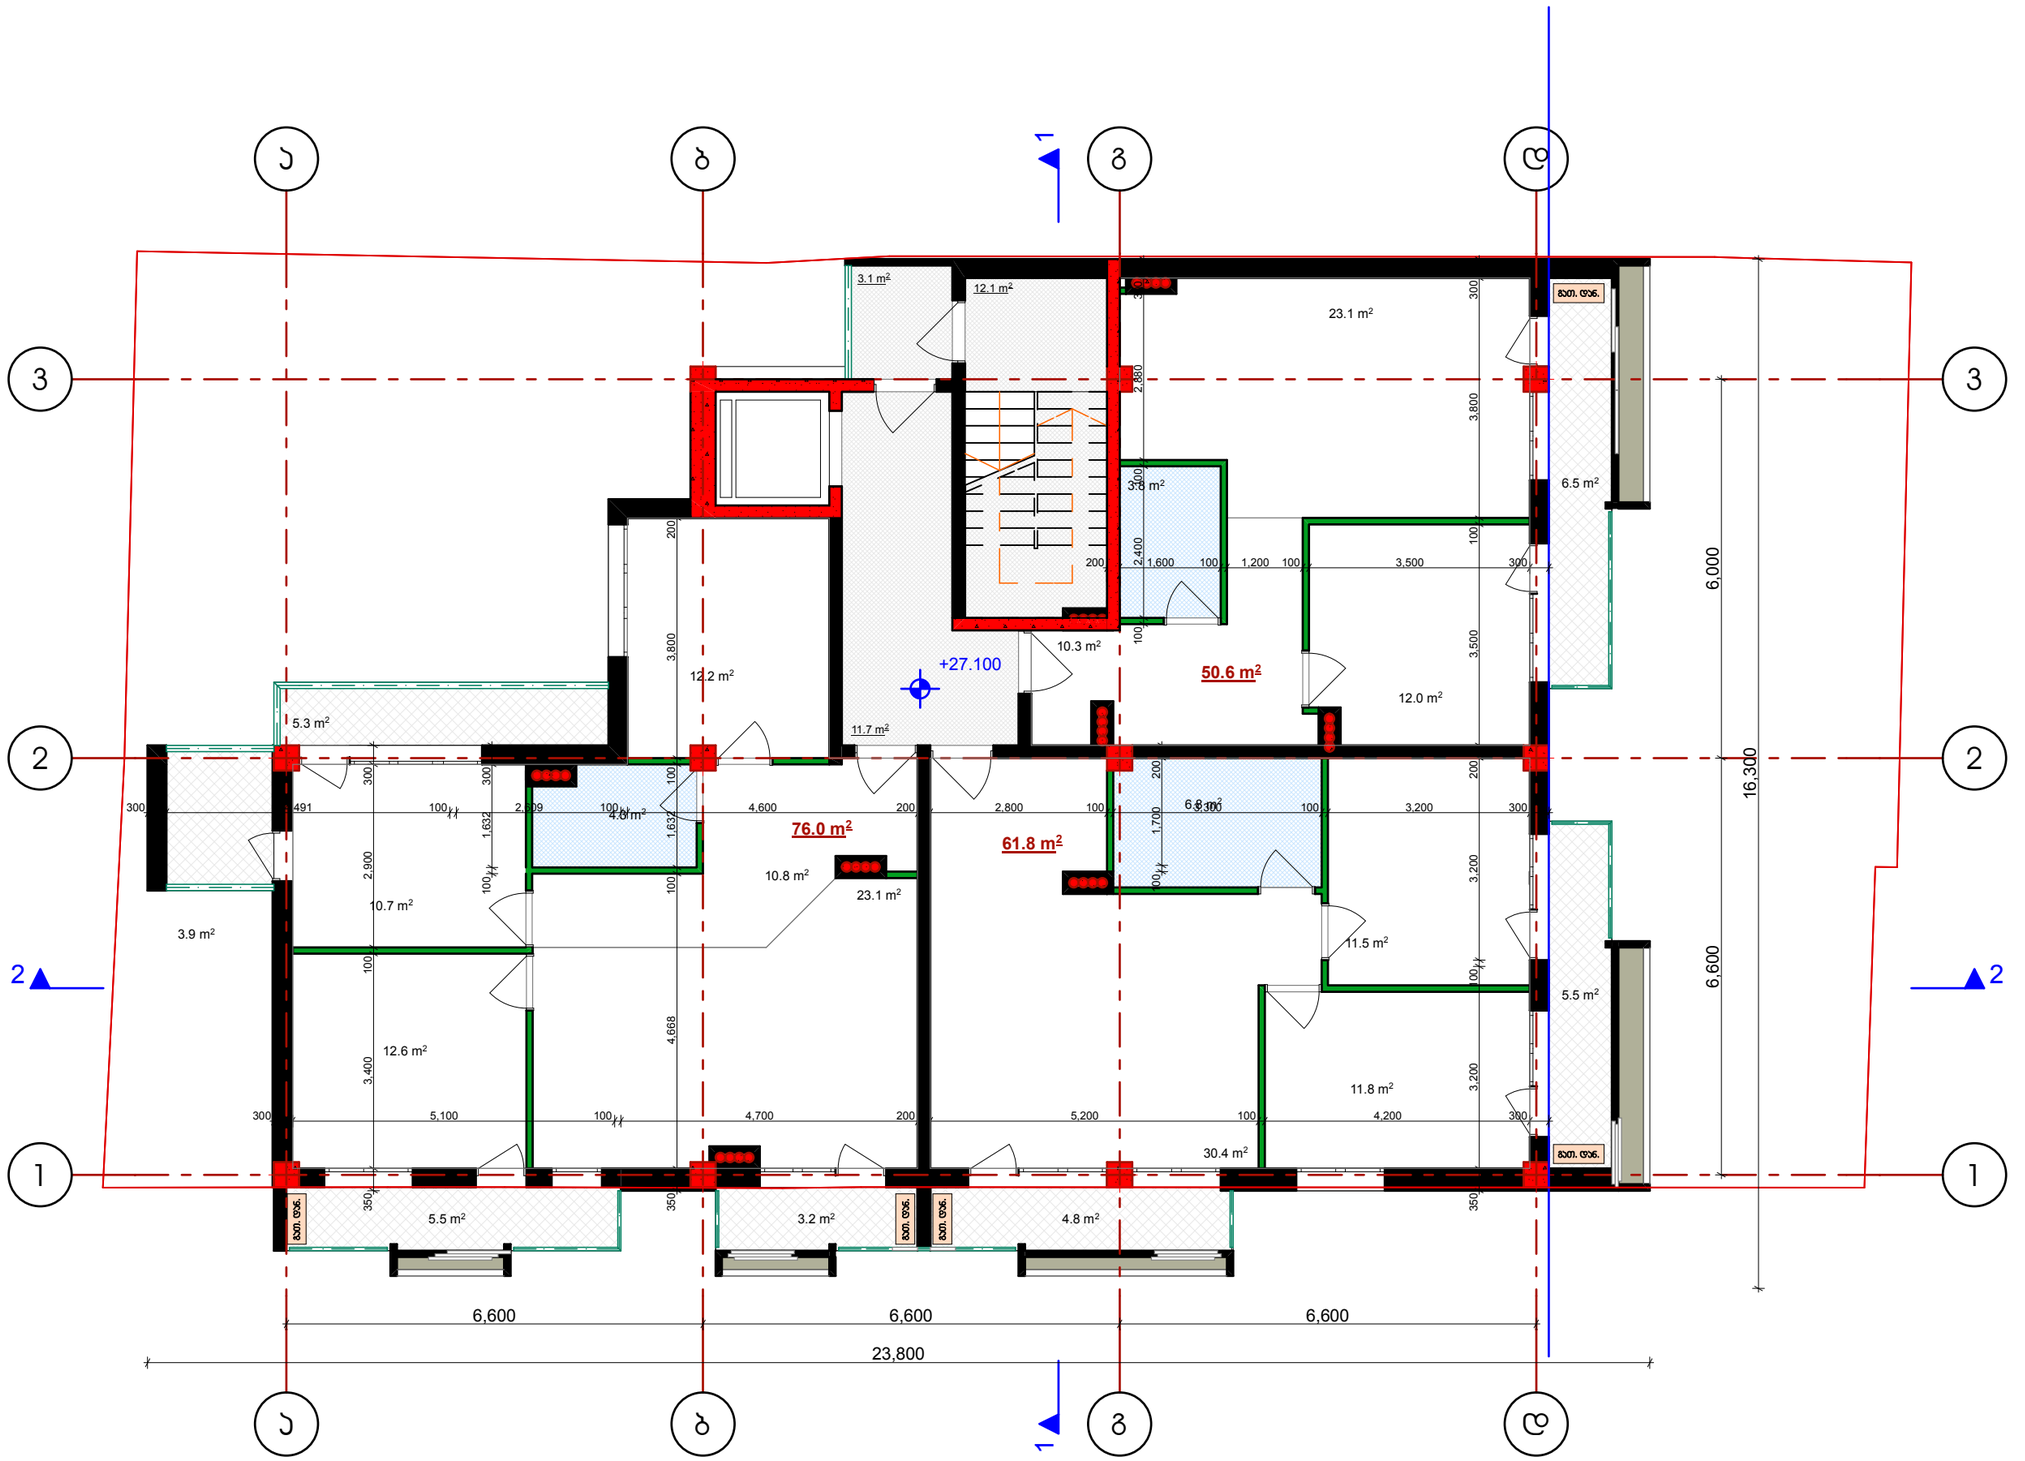

შპს. "ვინჩი დეველოპმენტი"
დირექტორი: მერაბ კაკულია
მის.: აშაქიძის ქ.№11, ბინა №6
მობ.: 597 30 72 76

დამკვეთი:
შპს. "კა ენდ ელ კომპანი"

ქ. თბილისი,
გაგარინის ქ.№6-ში მდებარე,
შპს. "კა ენდ ელ კომპანი"-ს
კუთვნილ მიწის ნაკვეთზე,
მრავალბინიანი საცხოვრებელი
სახლის პროექტის კორექტირება

შენიშვნა:

დირექტორი
მერაბ კაკულია


პროექტის ავტორი:
გურამ პატარქალიშვილი

ნახაზის დასახელება

სტადია: ა-პ	ა-პ
მასშტაბი	1:100
ფურც. რ.	
ფურც. №	

გეგმა + 30.300 ნიშნულზე
მ. 1:100

საცხოვრებელი

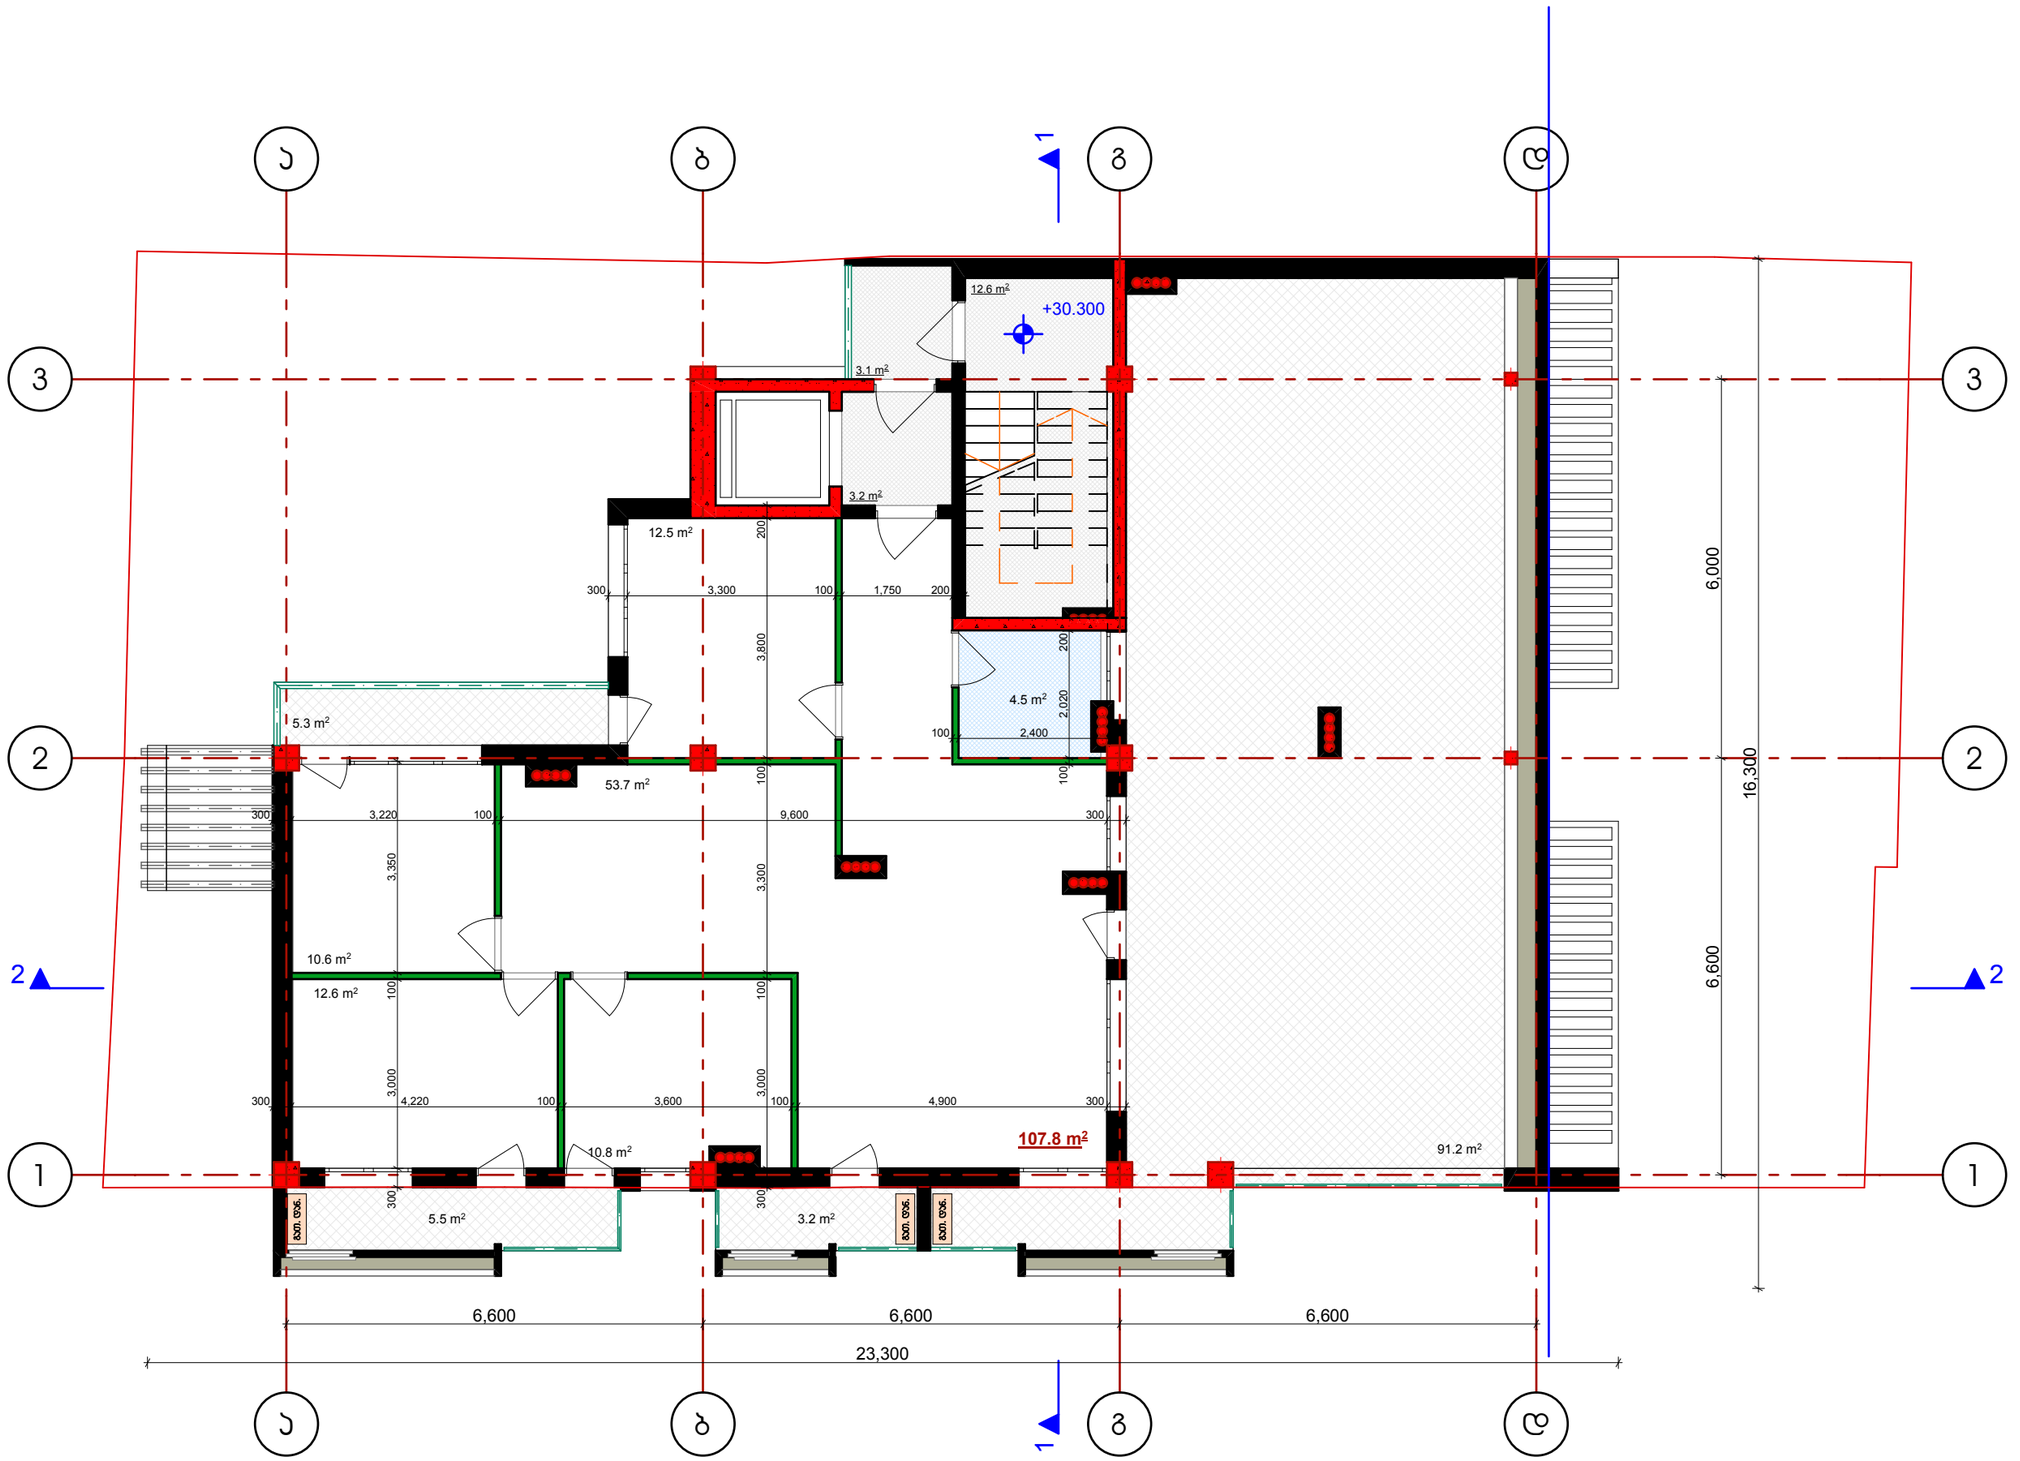

შპს. "ვინჩი დეველოპმენტი"
დირექტორი: მერაბ კაკულია
მის.: აშაქიძის ქ.№11, ბინა №6
მობ.: 597 30 72 76

დამკვეთი:
შპს. "კა ენდ ელ კომპანი"

ქ. თბილისი,
გაგარინის ქ.№6-ში მდებარე,
შპს. "კა ენდ ელ კომპანი"-ს
კუთვნილ მიწის ნაკვეთზე,
მრავალბინიანი საცხოვრებელი
სახლის პროექტის კორექტირება

შენიშვნა:

დირექტორი
მერაბ კაკულია


პროექტის ავტორი:
გურამ პატარქალიშვილი

ნახაზის დასახელება

სტადია: ა-პ	ა-პ
მასშტაბი	1:100
ფურც. რ.	
ფურც. №	

გეგმა + 33.500 ნიშნულზე
მ. 1:100

საცხოვრებელი

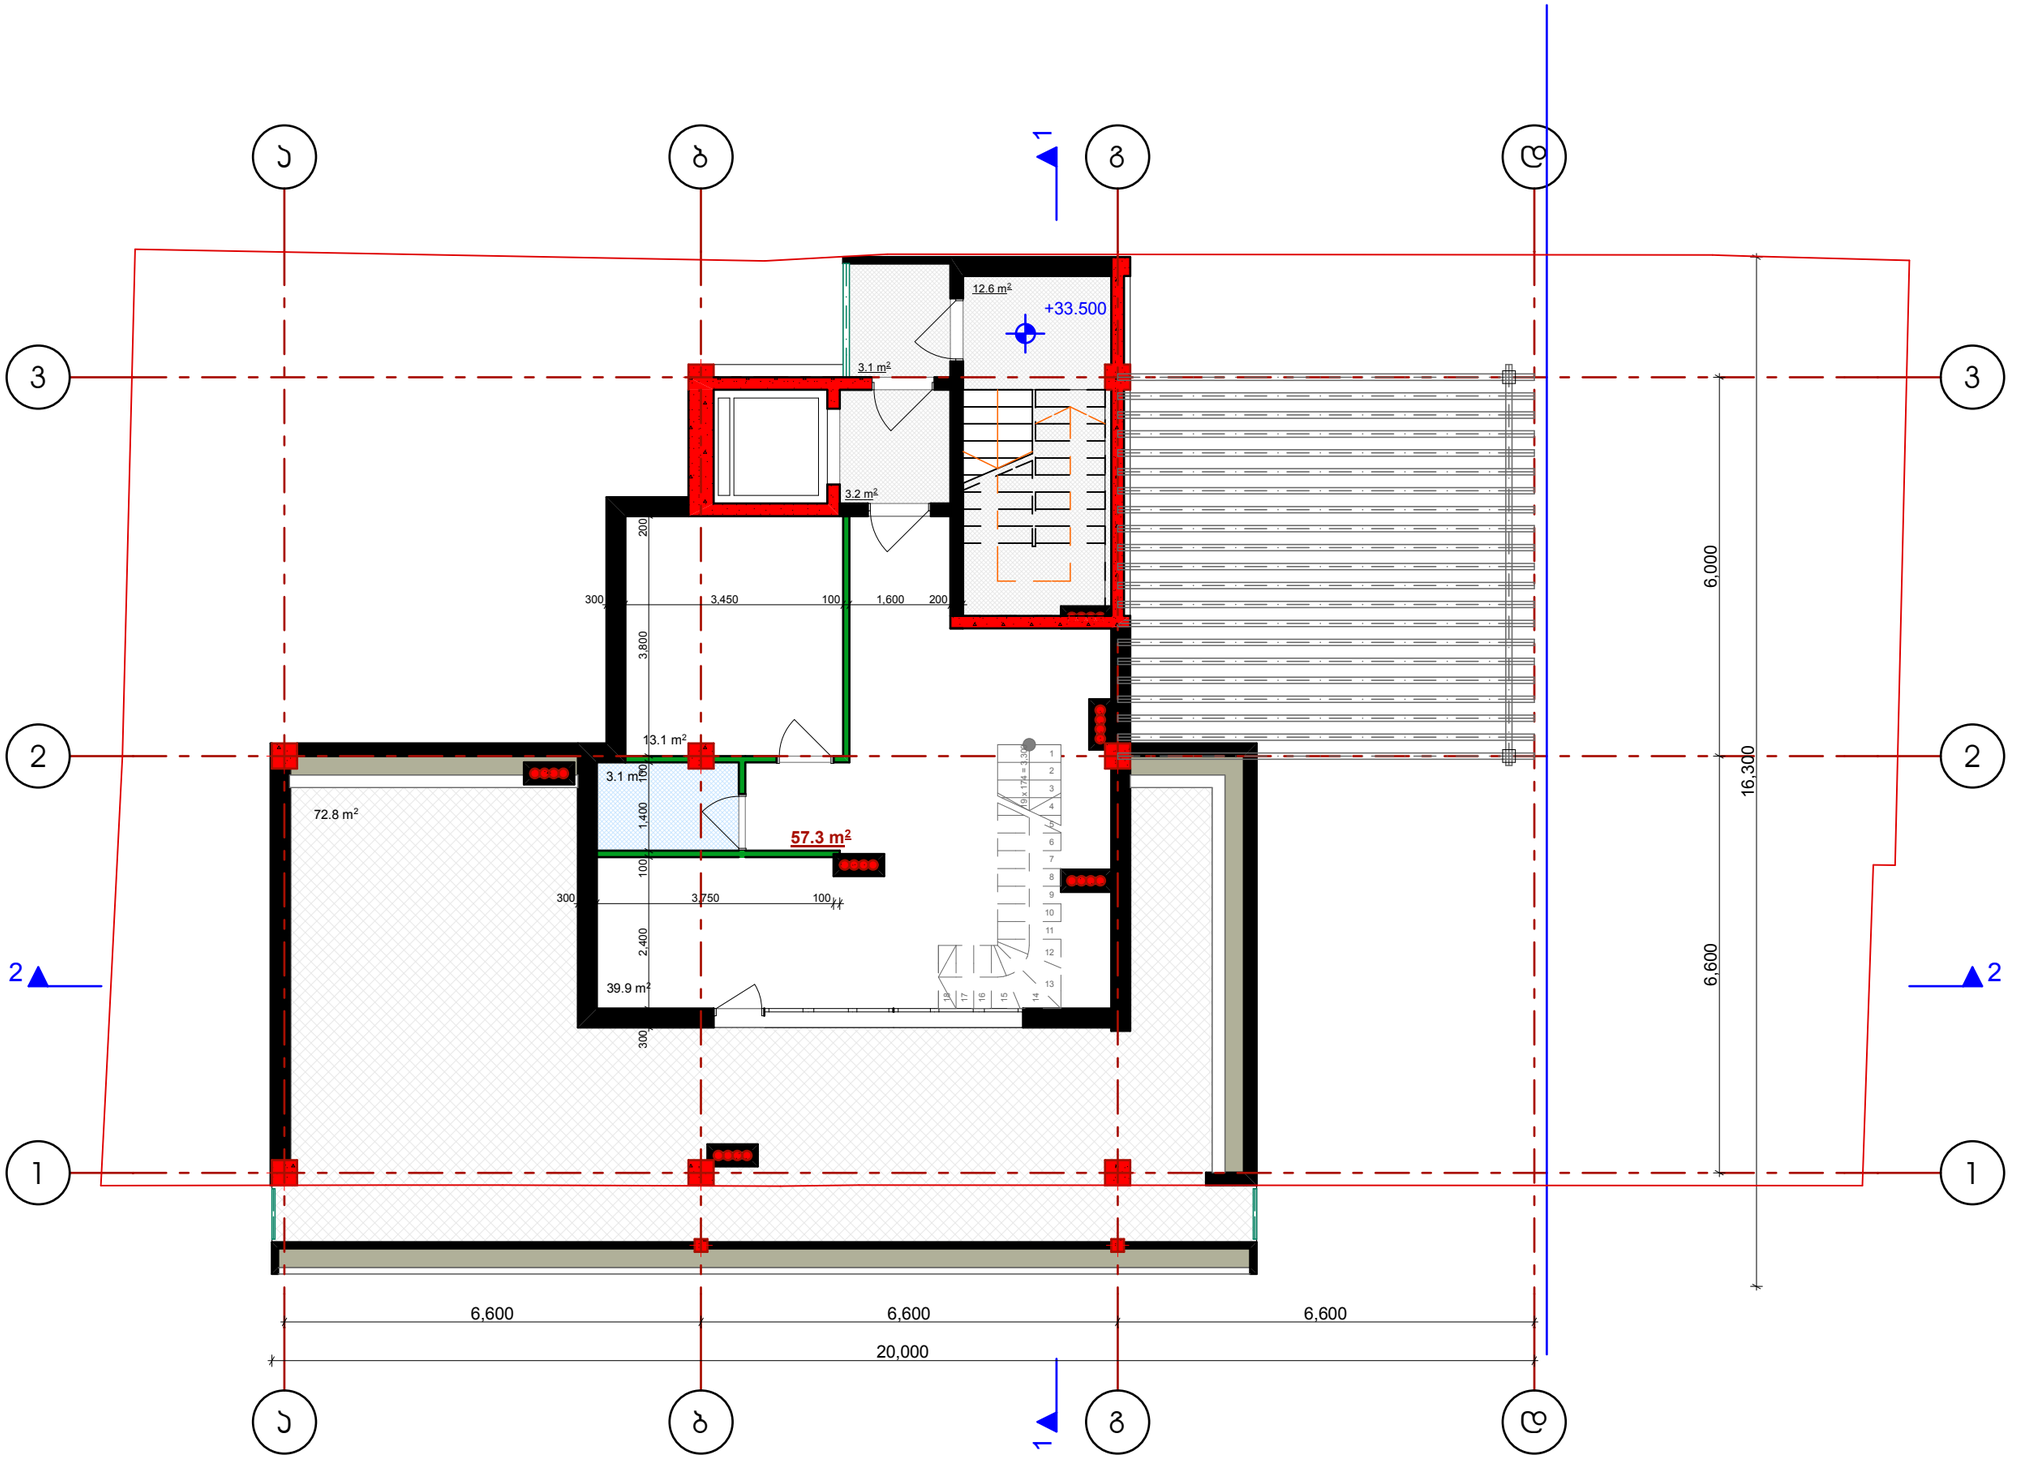

შ.პ.ს. "ვინჩი დეველოპმენტი"
დირექტორი: მერაბ კაკულია
მის.: აშაქიძის ქ.№11, ბინა №6
მობ.: 597 30 72 76

დამკვეთი:
შ.პ.ს. "კა ენდ ელ კომპანი"

ქ. თბილისი,
გაგარინის ქ.№6-ში მდებარე,
შ.პ.ს. "კა ენდ ელ კომპანი"-ს
კუთვნილ მიწის ნაკვეთზე,
მრავალბინიანი საცხოვრებელი
სახლის პროექტის კორექტირება

შენიშვნა:

დირექტორი
მერაბ კაკულია


პროექტის ავტორი:
გურამ პატარქალიშვილი

ნახაზის დასახელება

სტადია: ა-პ	ა-პ
მასშტაბი	1:100
ფურც. რ.	
ფურც. №	

გეგმა + 36.700 ნიშნულზე
მ. 1:100

საცხოვრებელი

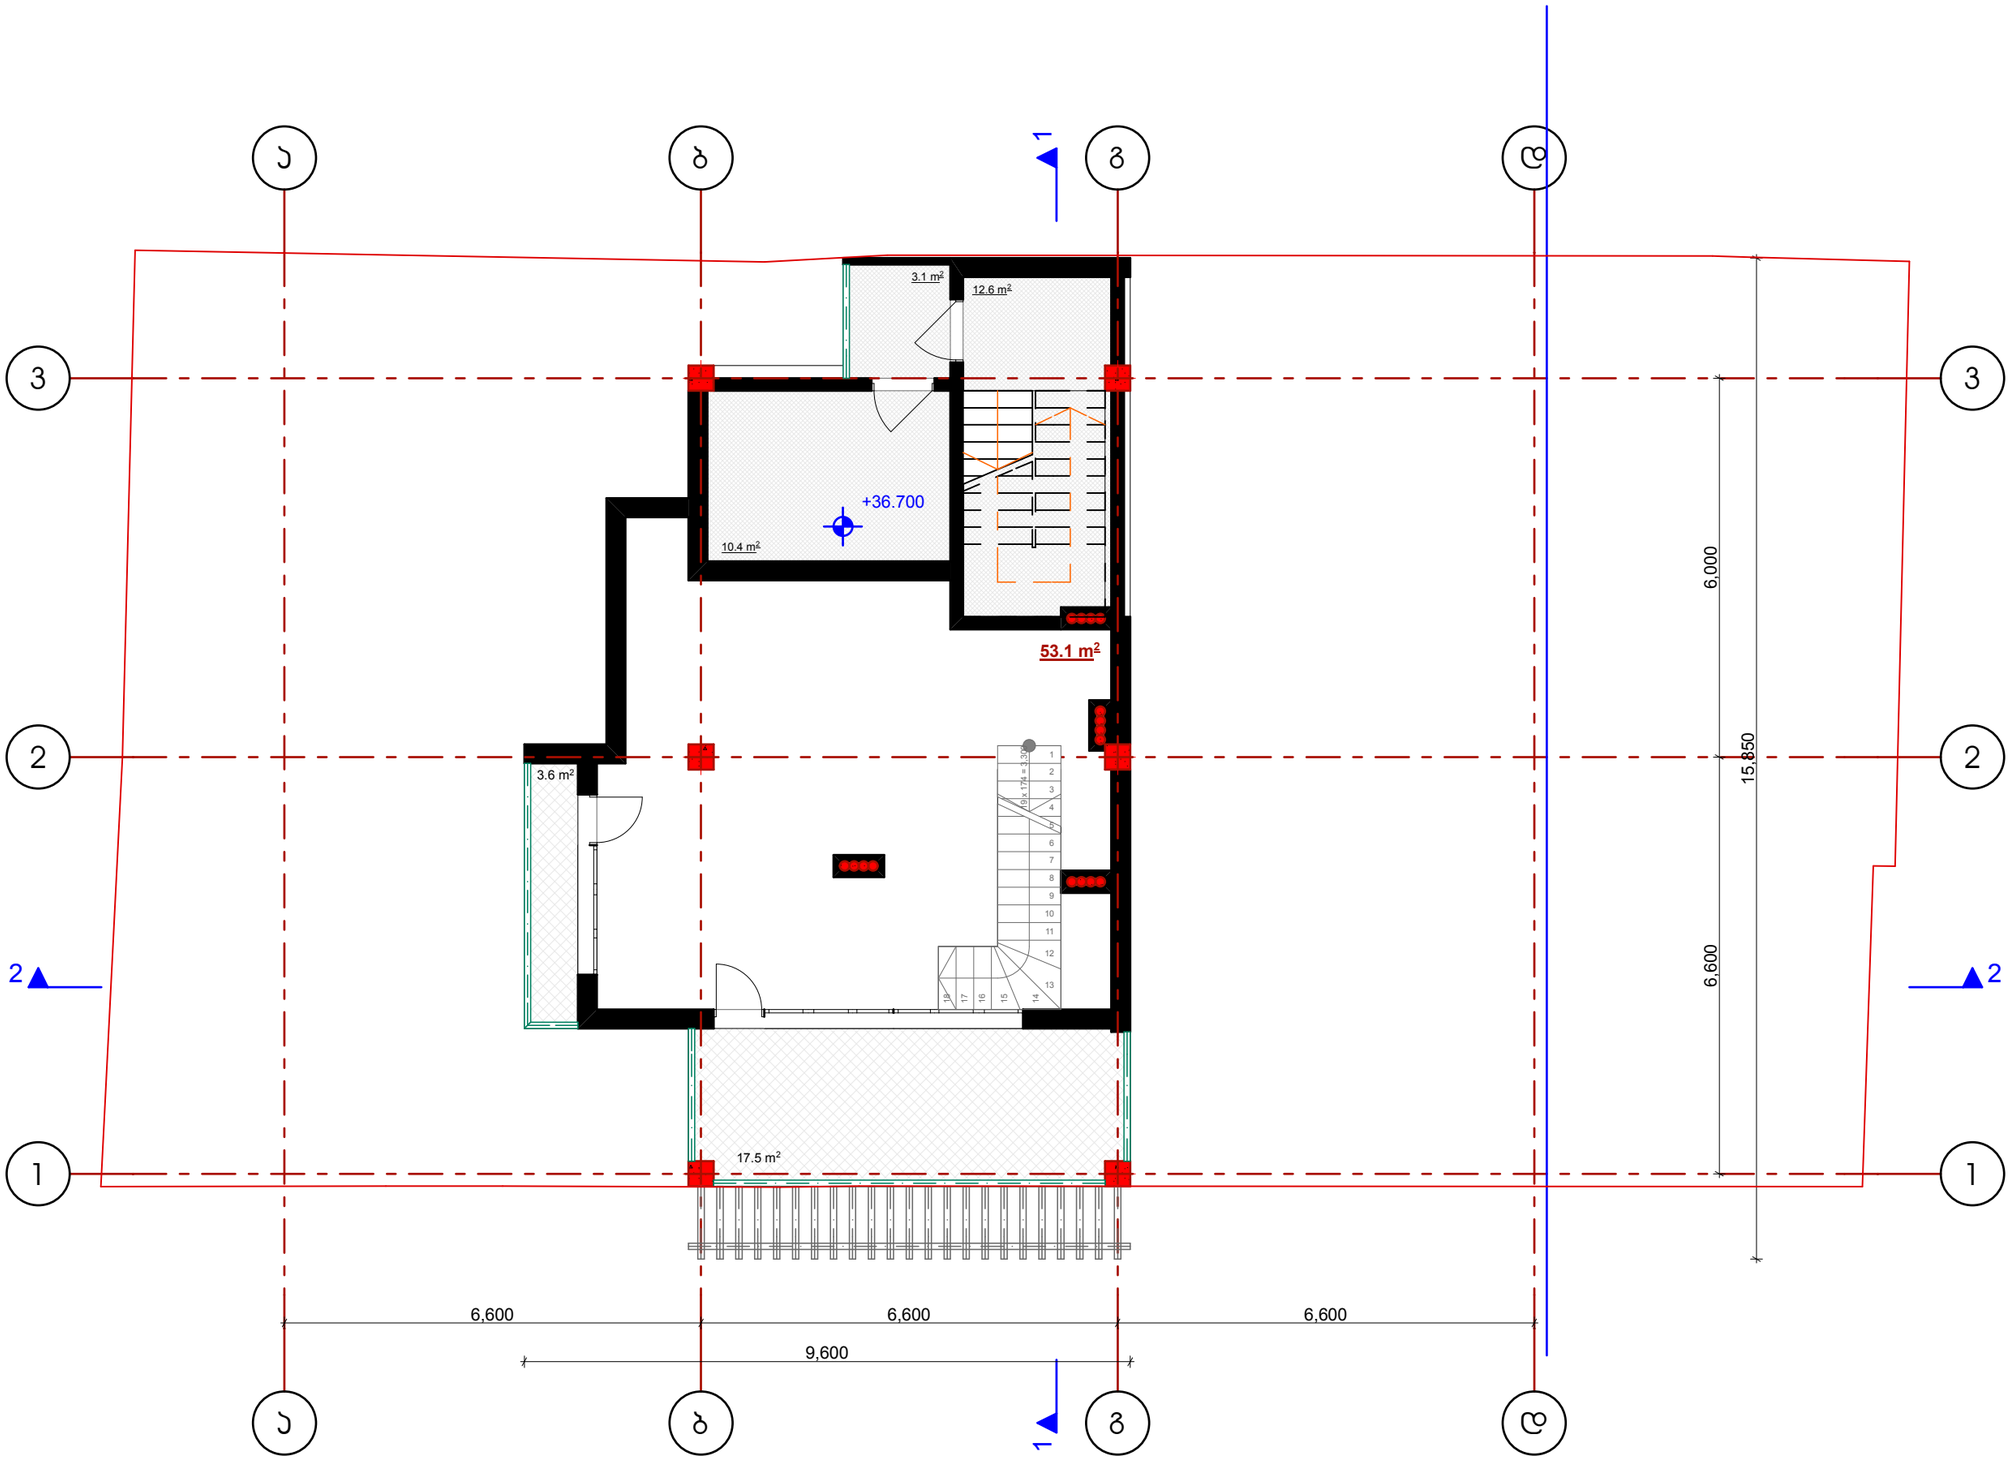

შპს. "ვინჩი დეველოპმენტი"
დირექტორი: მერაბ კაკულია
მის.: აშაქიძის ქ.№11, ბინა №6
მობ.: 597 30 72 76

დამკვეთი:
შპს. "კა ენდ ელ კომპანი"

ქ. თბილისი,
გაგარინის ქ.№6-ში მდებარე,
შპს. "კა ენდ ელ კომპანი"-ს
კუთვნილ მიწის ნაკვეთზე,
მრავალბინიანი საცხოვრებელი
სახლის პროექტის კორექტირება

შენიშვნა:


დირექტორი
მერაბ კაკულია

პროექტის ავტორი:
გურამ პატარქალიშვილი

ნახაზის დასახელება

სტადია: ა-პ	ა-პ
მასშტაბი	1:100
ფურც. რ.	
ფურც. №	

გადახურვის გეგმა
მ. 1:100

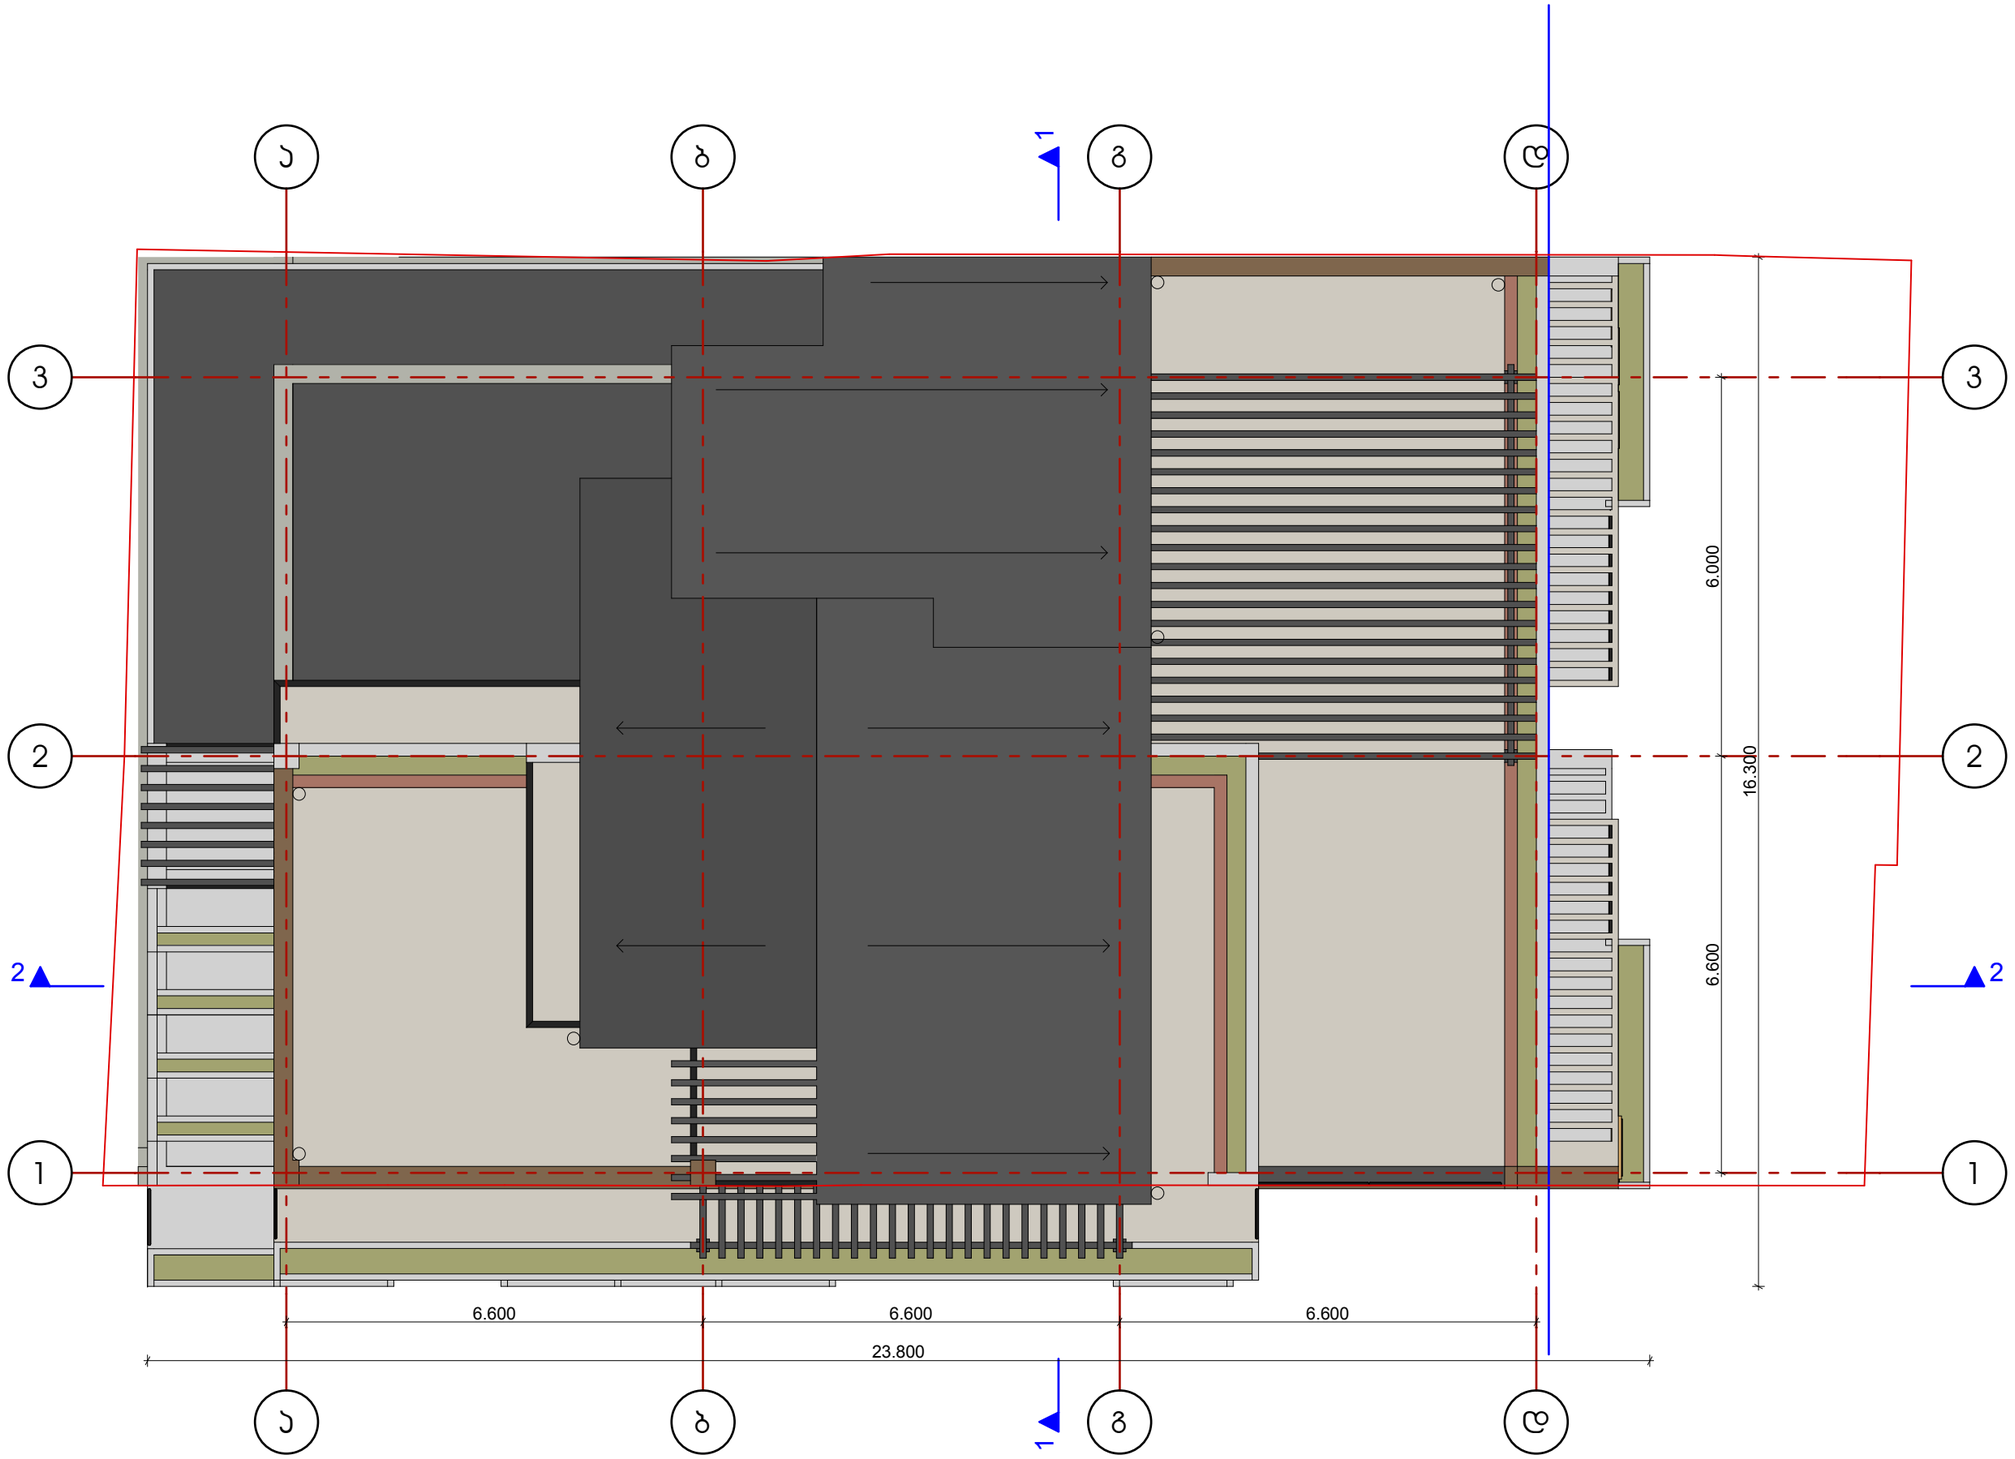

შ.პ.ს. "ვინჩი დეველოპმენტი"
დირექტორი: მერაბ კაკულია
მის.: აშაქიძის ქ.№11, ბინა №6
მობ.: 597 30 72 76

დამკვეთი:
შ.პ.ს. "კა ენდ ელ კომპანი"

ქ. თბილისი,
გაგარინის ქ.№6-ში მდებარე,
შ.პ.ს. "კა ენდ ელ კომპანი"-ს
კუთვნილ მიწის ნაკვეთზე,
მრავალბინიანი საცხოვრებელი
სახლის პროექტის კორექტირება

შენიშვნა:

დირექტორი
მერაბ კაკულია

პროექტის ავტორი:
გურამ პატარქალიშვილი

ნახაზის დასახელება

სტადია: ა-პ	ა-პ
მასშტაბი	1:100
ფურც. რ.	
ფურც. №	