

ფასადი 1-3 ღერძებში

მ. 1:200

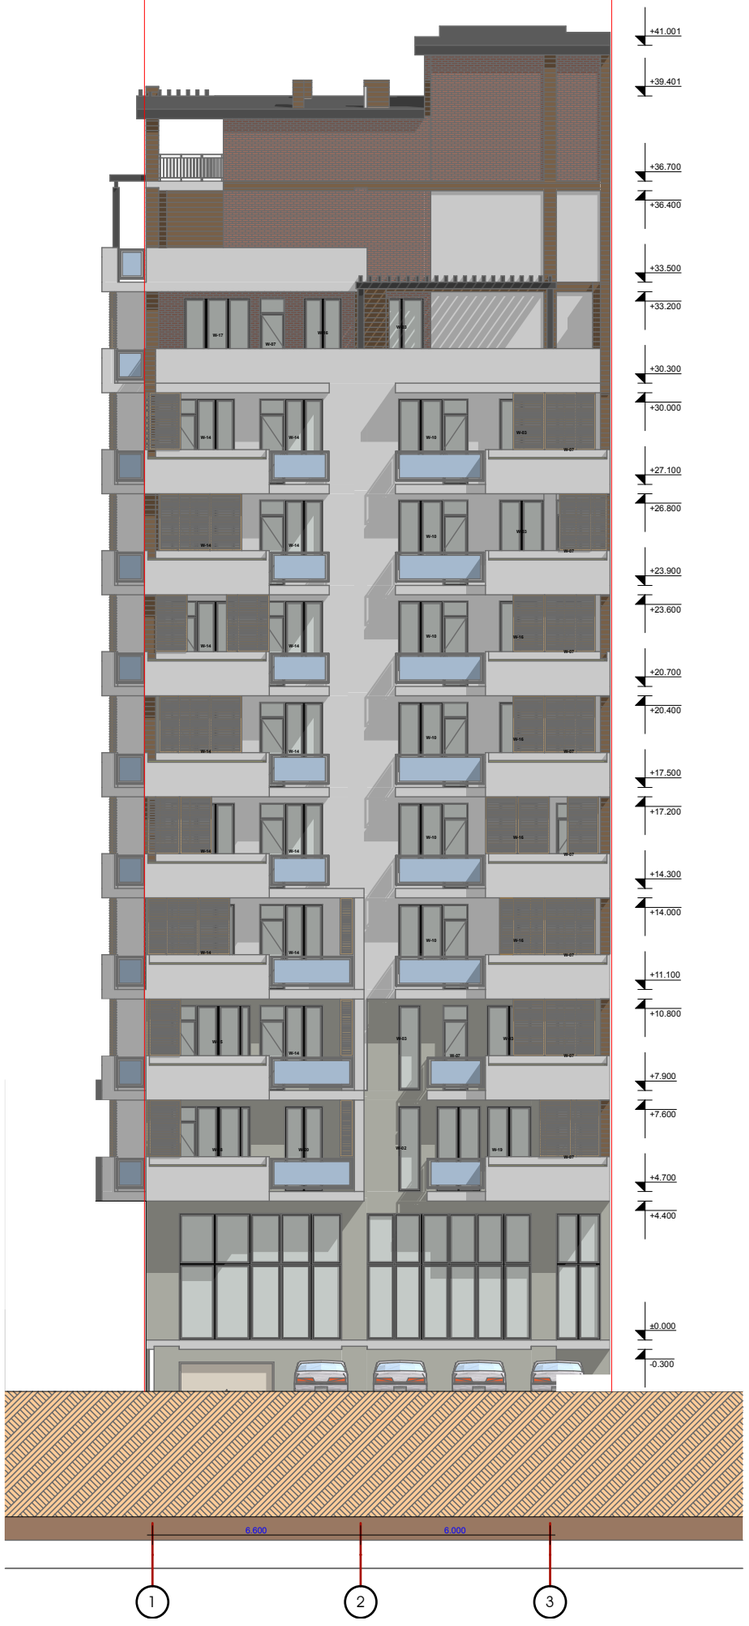

ფასადი დ-ა ღერძებში

მ. 1:200

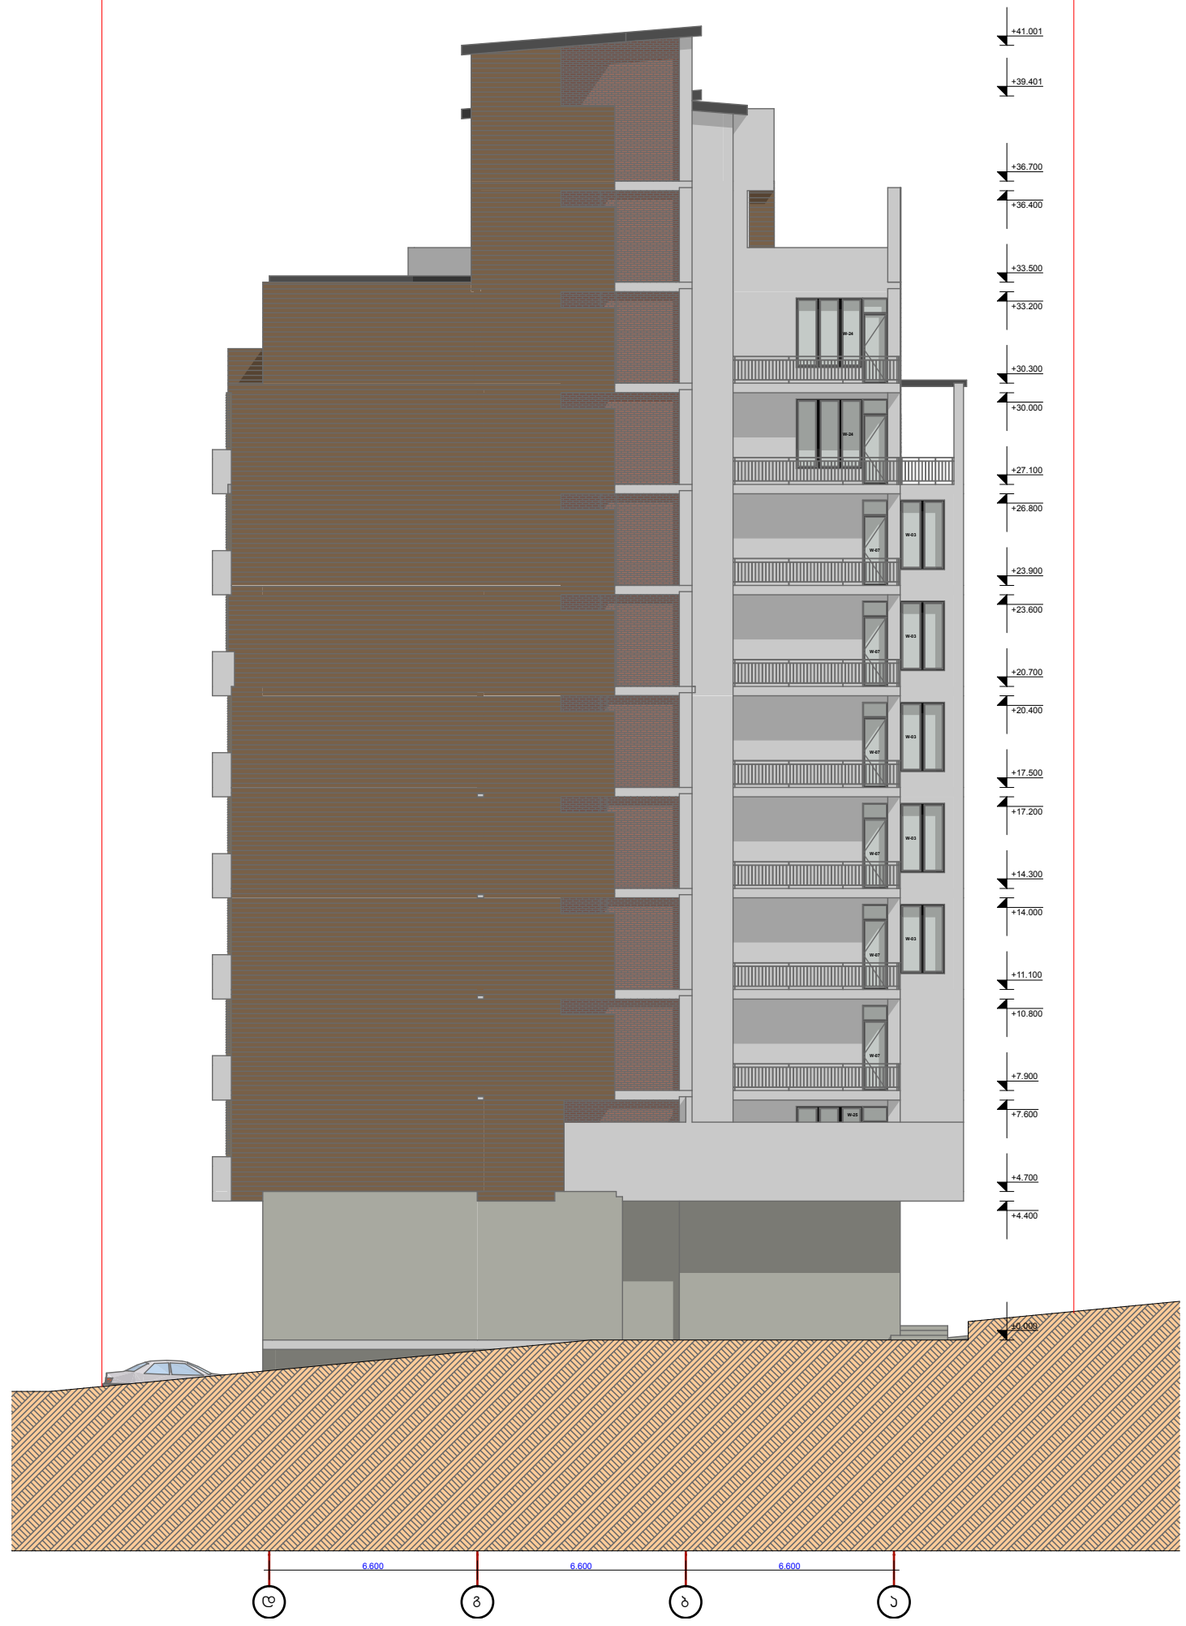

შპს. "ვინჩი დეველოპმენტი"
დირექტორი: მერაბ კაკულია
მის.: აშაქიძის ქ.№11, ბინა №6
მობ.: 597 30 72 76

დამკვეთი:
შპს. "კა ენდ ელ კომპანი"

ქ. თბილისი,
გაგარინის ქ.№6-ში მდებარე,
შპს. "კა ენდ ელ კომპანი"-ს
კუთვნილ მიწის ნაკვეთზე,
მრავალბინიანი საცხოვრებელი
სახლის პროექტის კორექტირება

შენიშვნა:

ფასადზე ძირითადად გამოყენებულია
მოსაპირკეთებელი მასალები.
რაც შეეხება დაფერვას:
1. შავი ფერის პოდია: R-0; G-0; B-0
2. თეთრი ფერის პოდია: R-255; G-255; B-255

დირექტორი
მერაბ კაკულია


პროექტის ავტორი:
გურამ პატარქალიშვილი

ნახაზის დასახელება

სტადია: ა-პ	ა-პ
მასშტაბი	1:200
ფურც. რ.	
ფურც. №	


ფასადი ა-დ ღერძებში

მ. 1:200

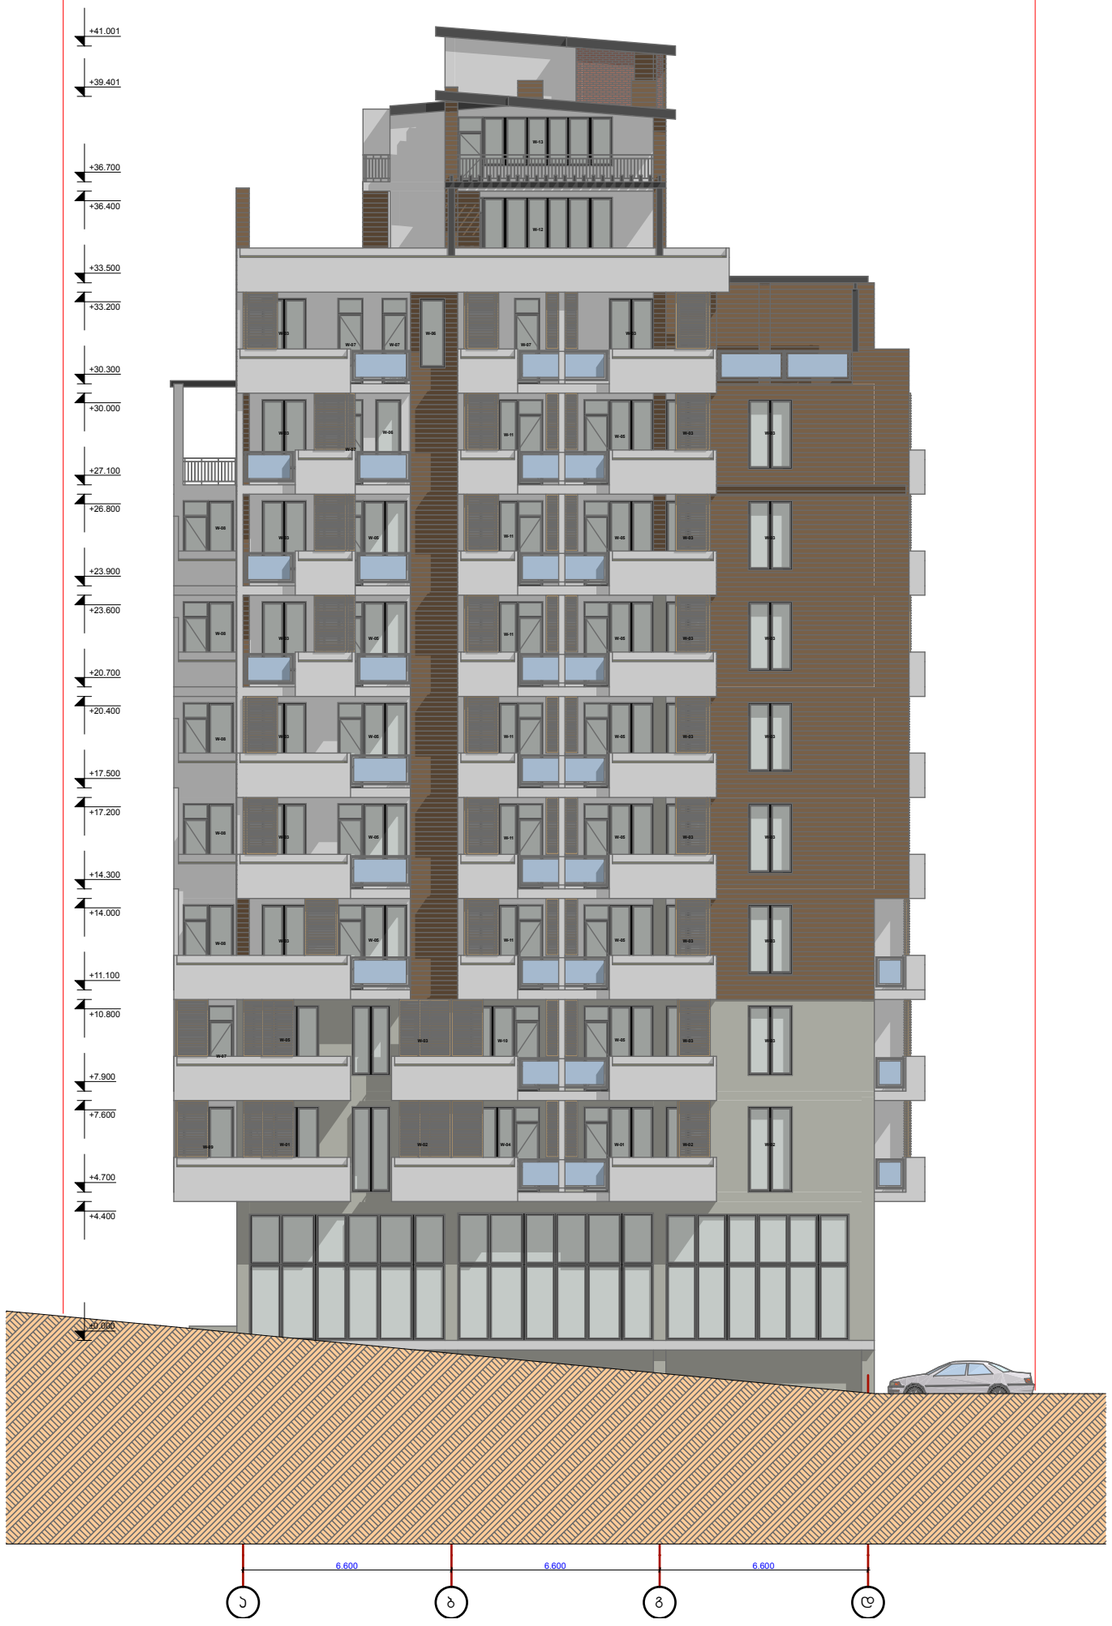

ფასადი 3-1 ღერძებში

მ. 1:200

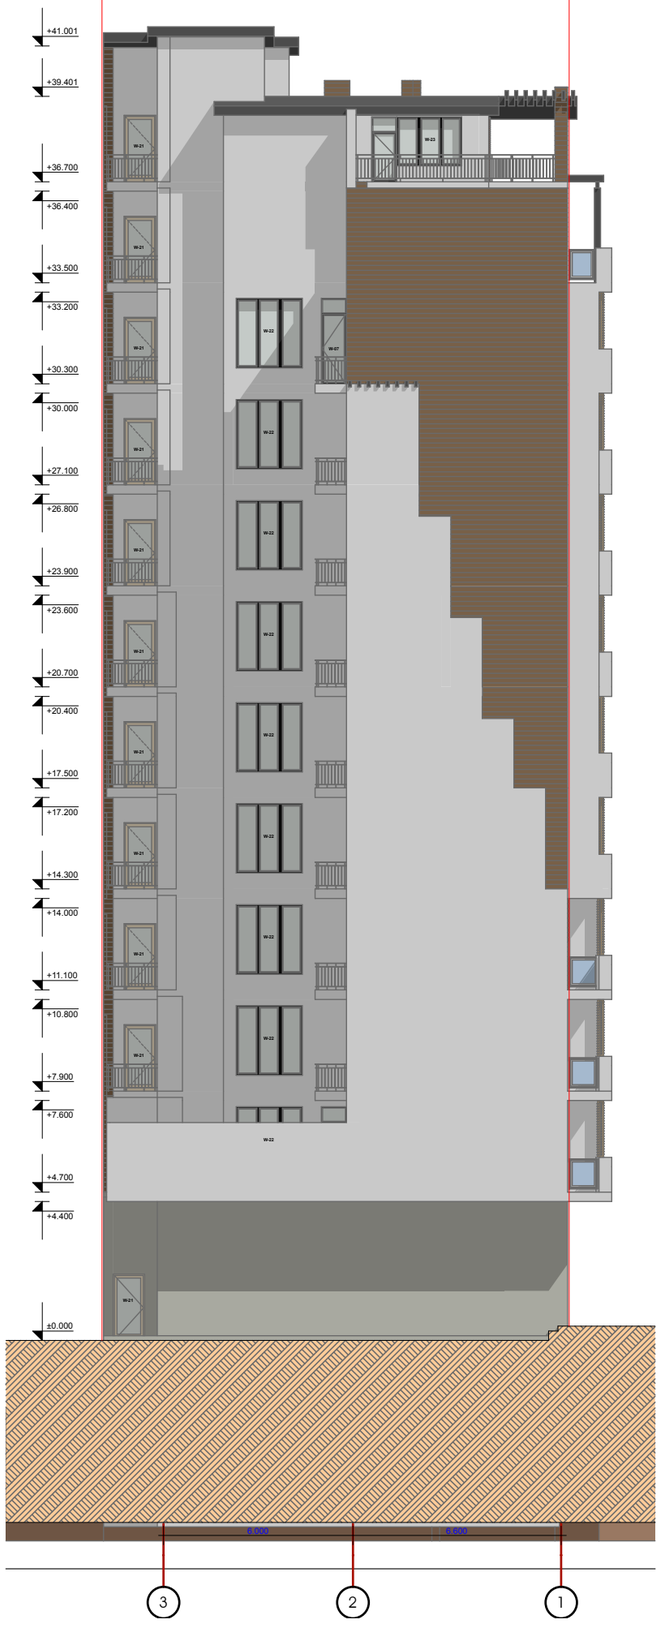

შ.პ.ს. "ვინჩი დეველოპმენტი"
დირექტორი: მერაბ კაკულია
მის.: აშაქიძის ქ.№11, ბინა №6
მობ.: 597 30 72 76

დამკვეთი:
შ.პ.ს. "კა ენდ ელ კომპანი"

ქ. თბილისი,
გაგარინის ქ.№6-ში მდებარე,
შ.პ.ს. "კა ენდ ელ კომპანი"-ს
კუთვნილ მიწის ნაკვეთზე,
მრავალბინიანი საცხოვრებელი
სახლის პროექტის კორექტირება

შენიშვნა:

ფასადზე ქირითადად გამოყენებულია
მოსაპირკეთებელი მასალები.
რაც შეეხება დაფერვას:
1. შავი ფერის პოდია: R-0; G-0; B-0
2. თეთრი ფერის პოდია: R-255; G-255; B-255

დირექტორი
მერაბ კაკულია

პროექტის ავტორი:
გურამ პატარქალიშვილი

ნახაზის დასახელება

სტადია: ა-პ	ა-პ
მასშტაბი	1:200
ფურც. რ.	
ფურც. №	