სახურავის გეგმა მ. 1:150

ექსპლიკაცია

1. სატრენაჟორო დარბაზი
2. გასახდელი
3. WC

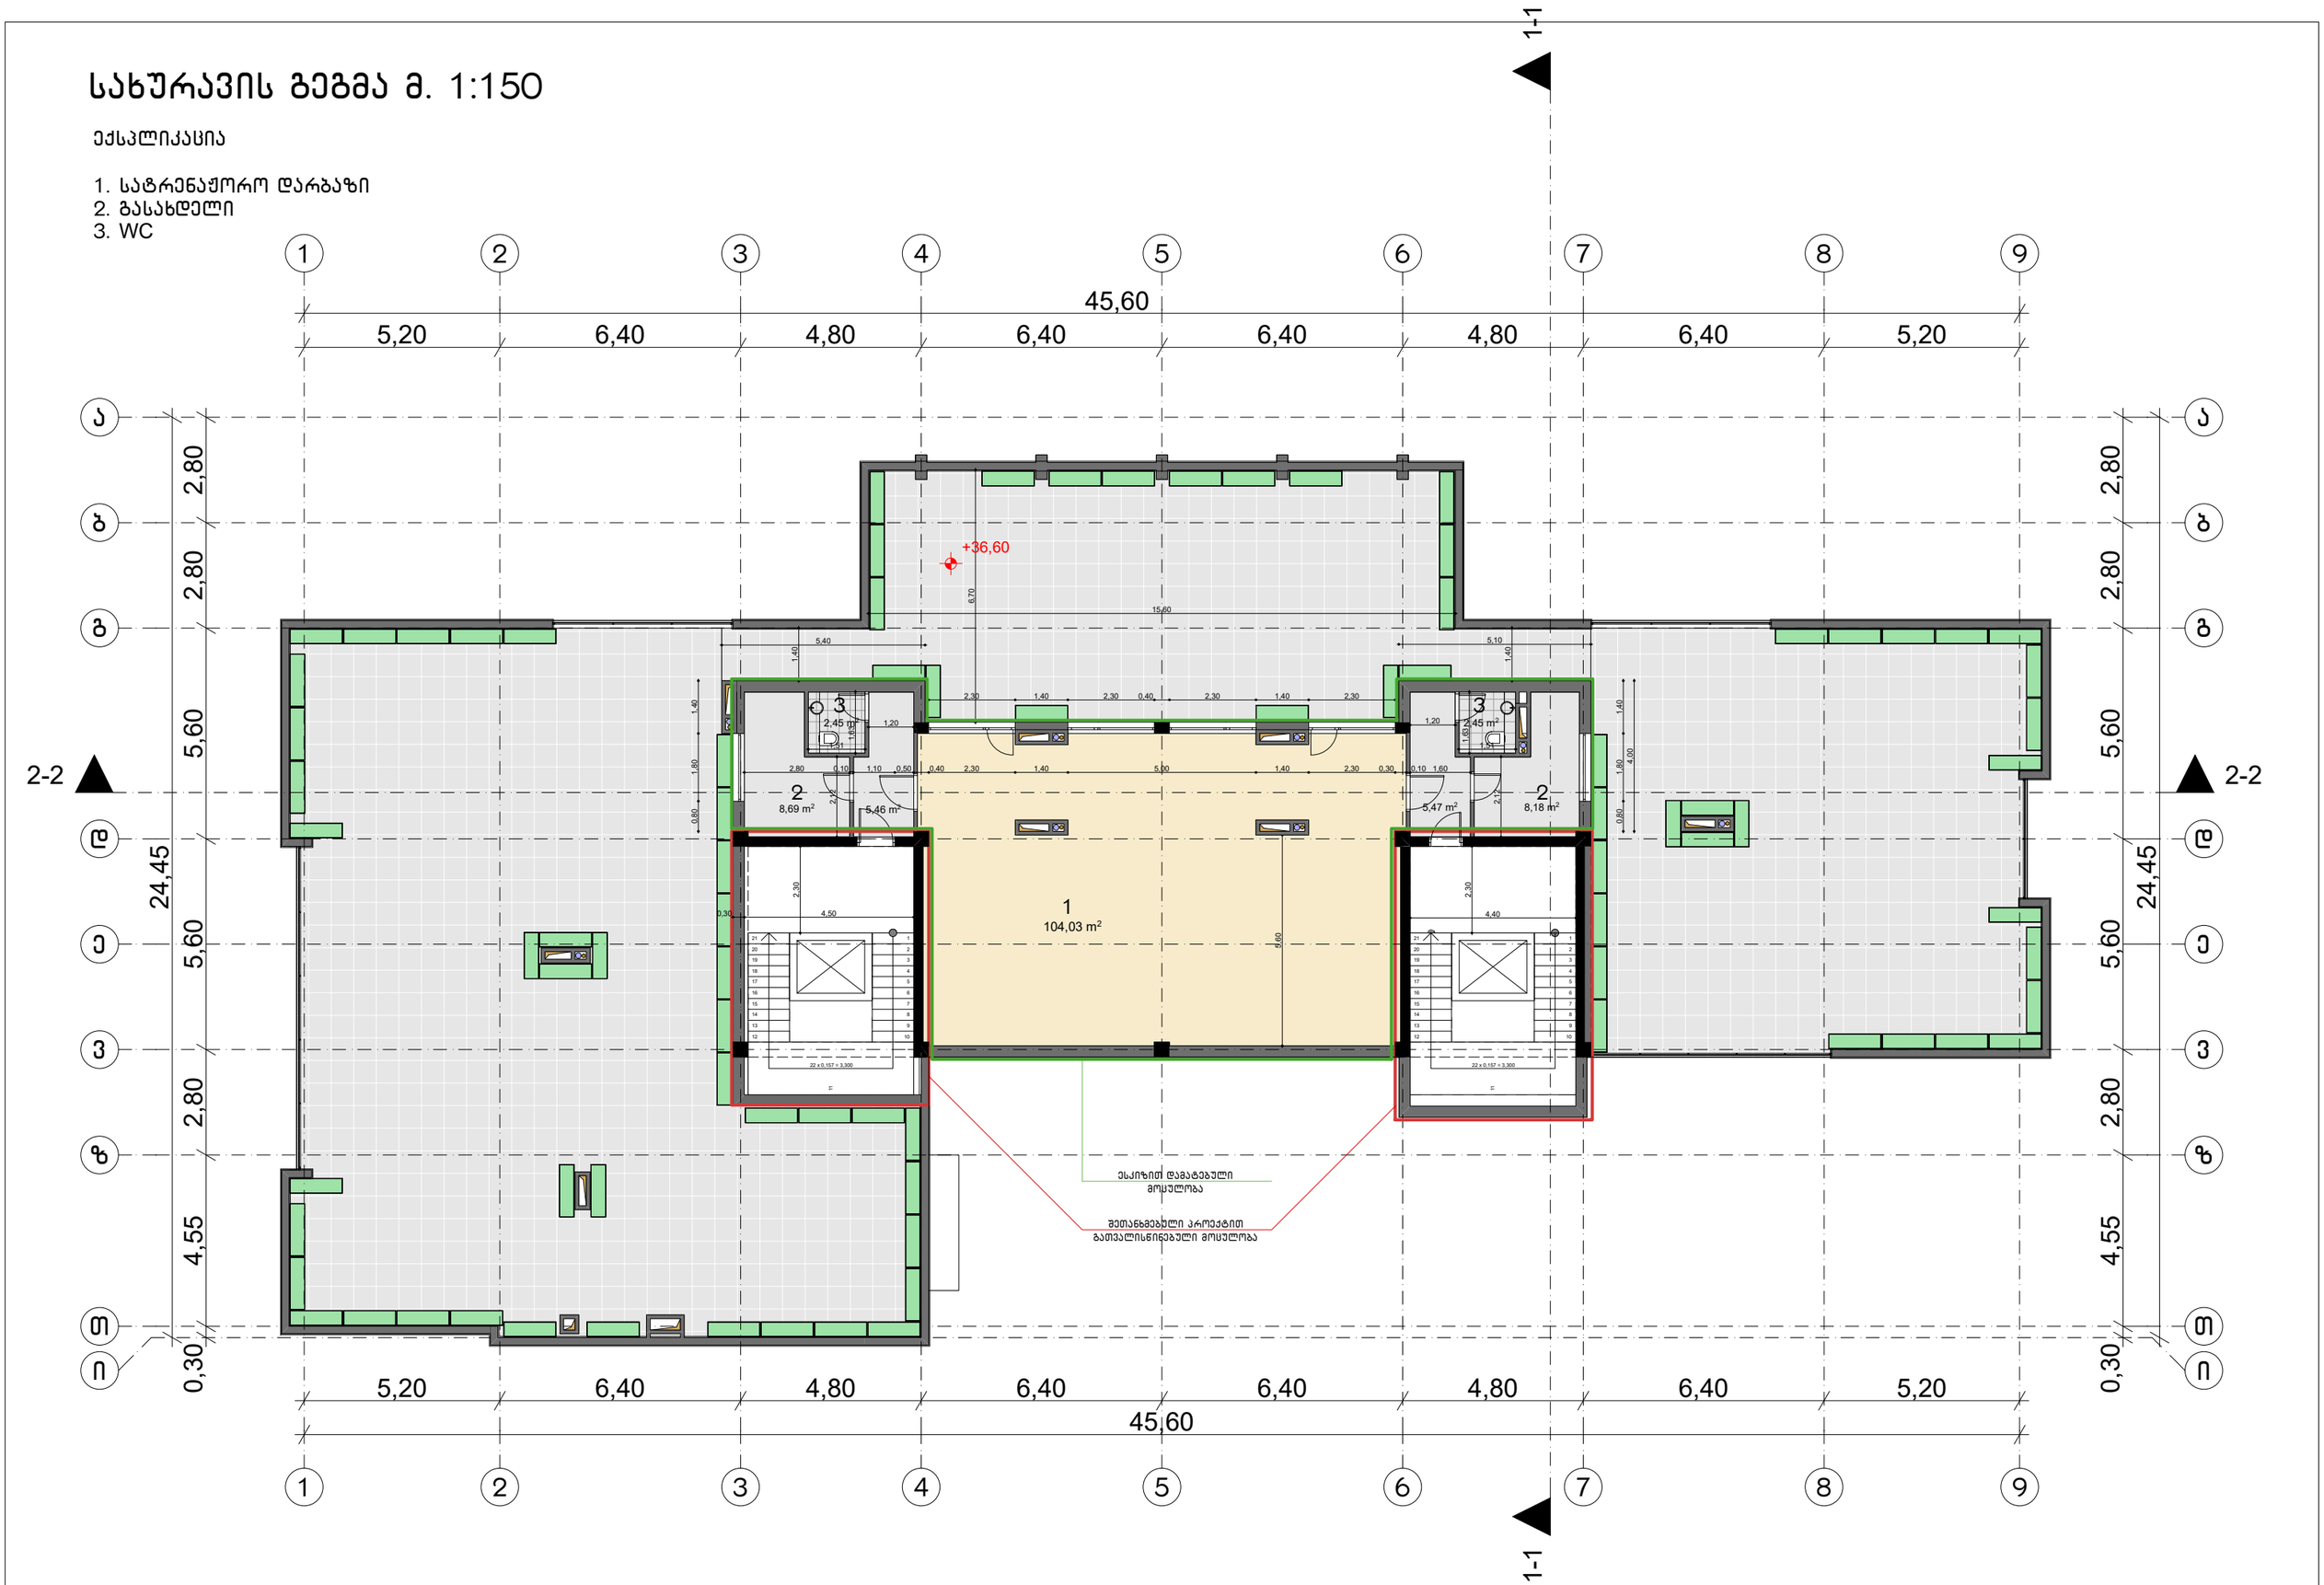

შენიშვნა: ლიფტი მოხვდება საპროექტო ათულზე

ფასადი 1-9 ღერძებში

მ. 1:250



ფასადი 9-1 ღერძებში

მ. 1:250



ფრაგმენტული ჭრილი

განმარტება: ესკიზური პროექტით გათვალისწინებულ დამატებულ სატრენაჟოროს სართულზე ლიფტით მოხვერდა შესაძლებელი იქნება

პირვანდელი შეთახნმებული პროექტით სახურავის სართულზე კიბის უჯრედის სიმაღლე პარაპეტამდე გათვალისწინებულია 4.80 მ. სადაც შესაძლებელია ლიფტის ასვლა და სამანქანოს მოწყობა, სიმაღლის მატებების გარეშე.

