სართულის გეგმა, ნიშ. +0.000. მ. 1:100./საპროექტო/

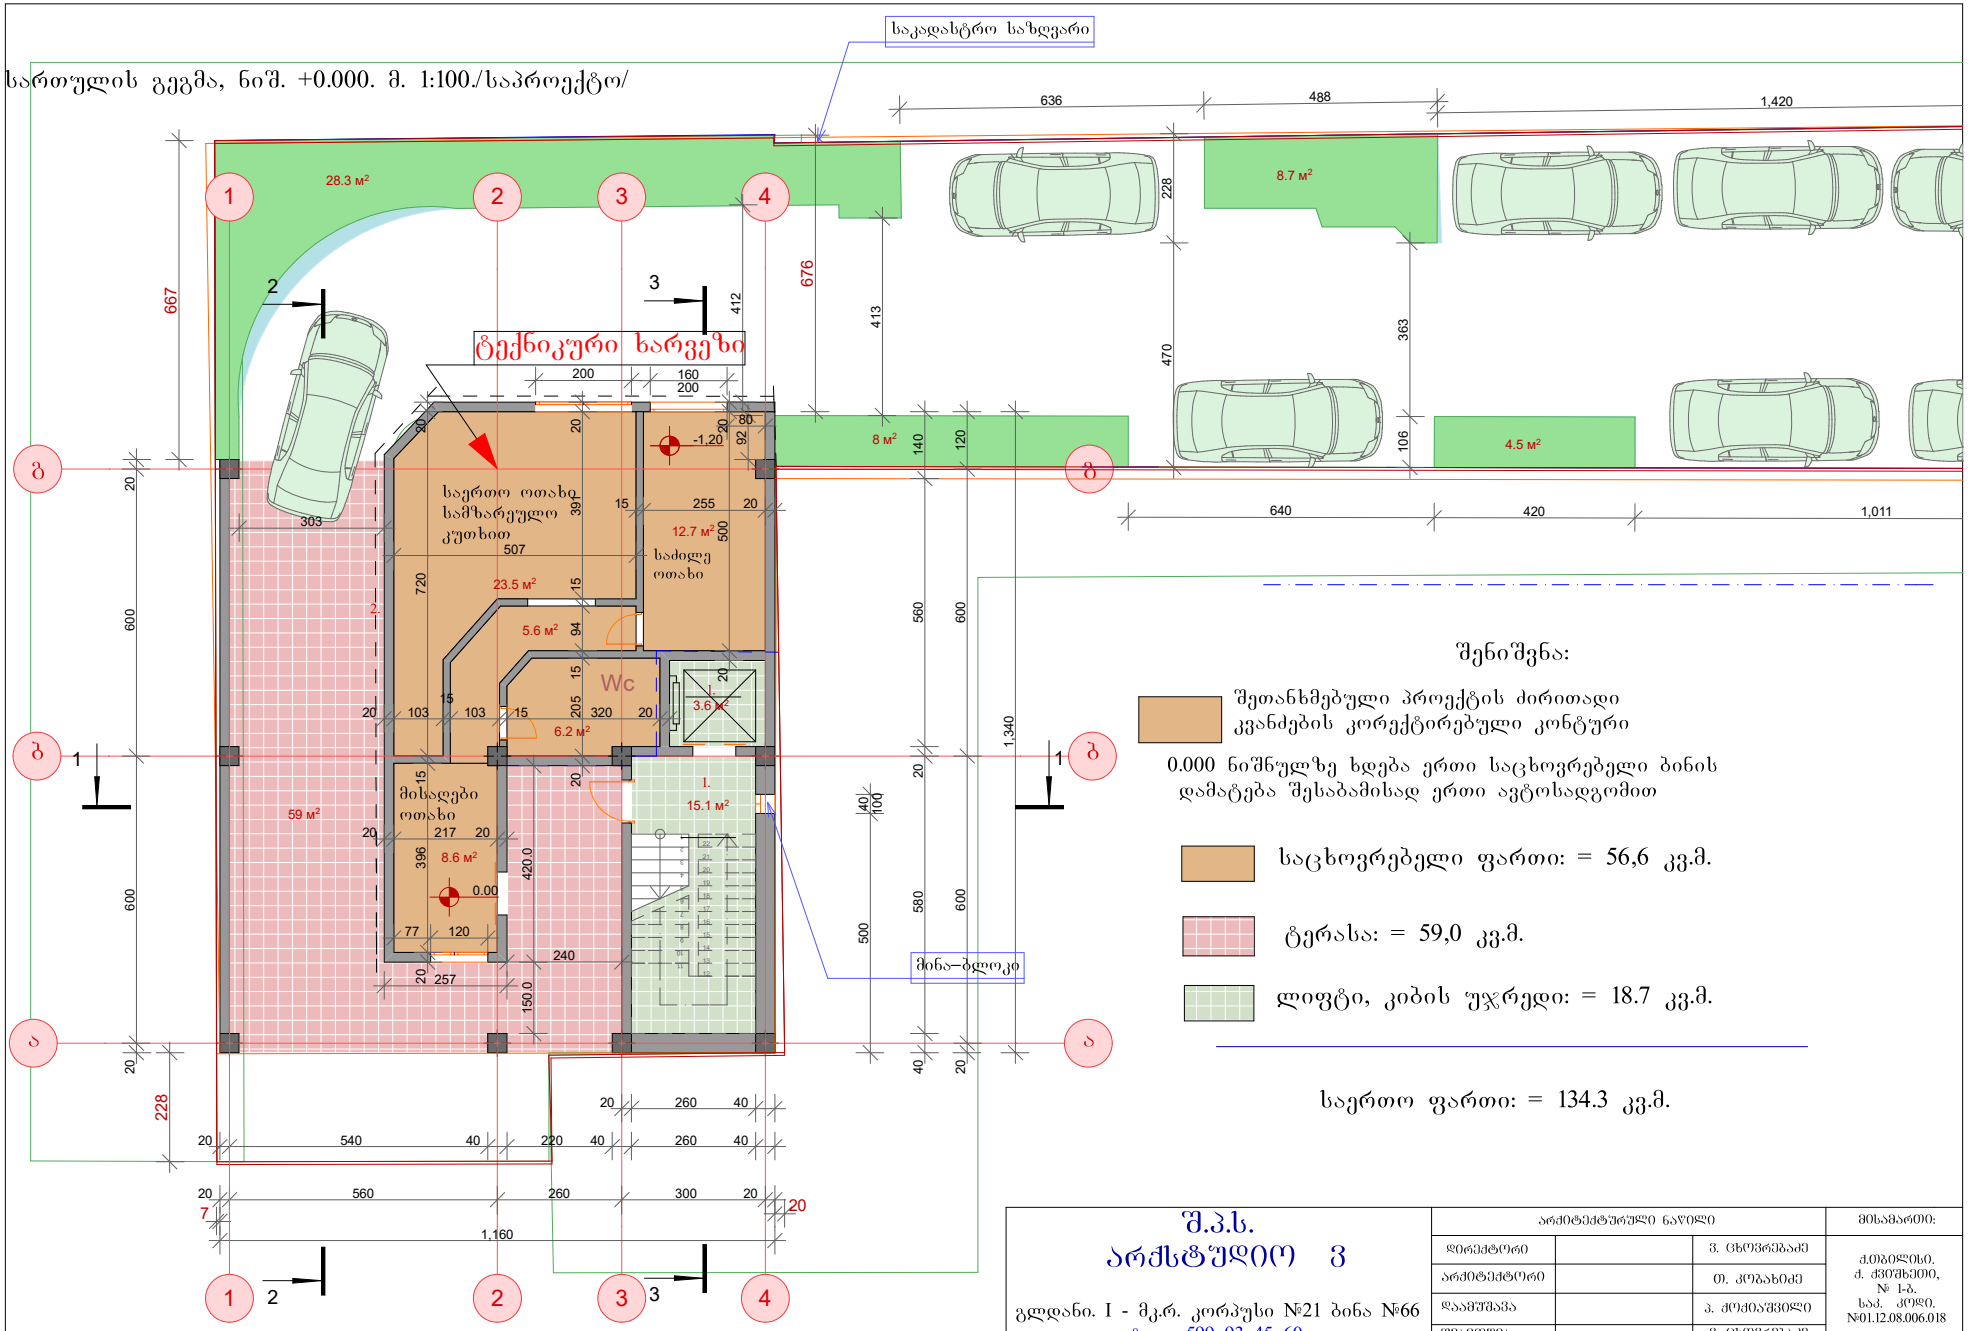

შენიშვნა:

შეთანხმებული პროექტის ძირითადი კვანძების კორექტირებული კონტური

0.000 ნიშნულზე ხდება ერთი საცხოვრებელი ბინის დამატება შესაბამისად ერთი ავტოსადგომით

საცხოვრებელი ფართი: = 56,6 კვ.მ.

ტერასა: = 59,0 კვ.მ.

ლიფტი, კიბის უჯრედი: = 18.7 კვ.მ.

საერთო ფართი: = 134.3 კვ.მ.

შ.პ.ს.
არქსტუდიო 3

გლდანი. I - მკრ. კორპუსი №21 ბინა №66
ტელ: 599 93 45 60.
საიდენტიფიკაციო კოდი: 400093206

არქიტექტურული ნაწილი			მისამართი:
დირექტორი		ვ. ცხოვრებაძე	ქ.თბილისი, ქ. ჭავჭავაძე, № 1-ბ, საკ. კოდი. №01.12.08.006.018
არქიტექტორი		თ. კოგახიძე	
დაამუშავა		ა. ქოქიაშვილი	
შეამოწმა		ვ. ცხოვრებაძე	
დამკვეთი		შ. კიკვიძე	

სართულის გეგმა, ნიშ. +0.000. მ. 1:100./ კორექტირებული/

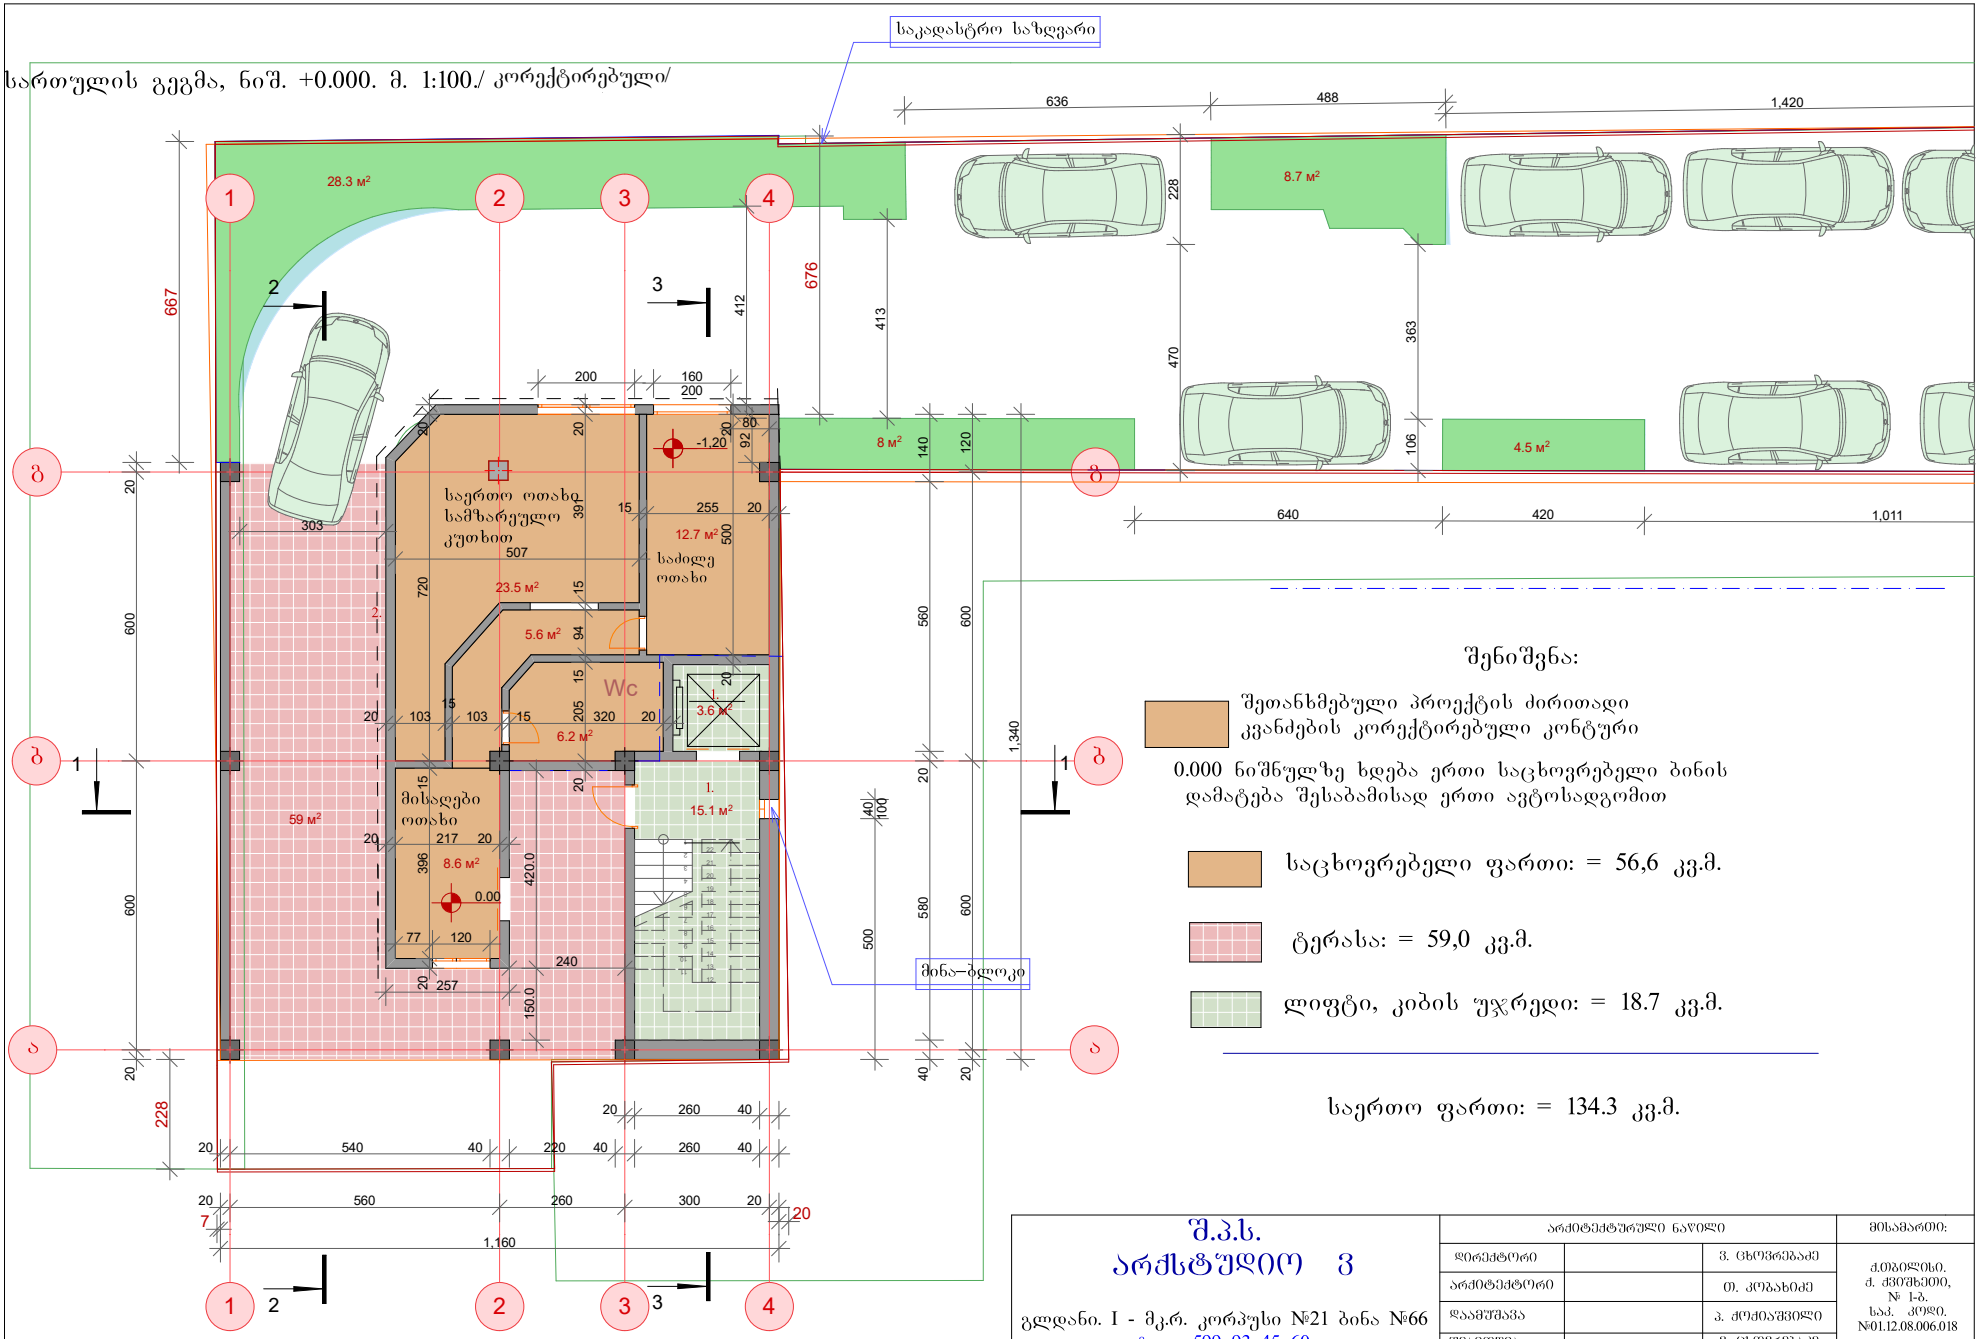

შენიშვნა:

შეთანხმებული პროექტის ძირითადი კვანძების კორექტირებული კონტური

0.000 ნიშნულზე ხდება ერთი საცხოვრებელი ბინის დამატება შესაბამისად ერთი ავტოსადგომით

საცხოვრებელი ფართი: = 56,6 კვ.მ.

ტერასა: = 59,0 კვ.მ.

ლიფტი, კიბის უჯრედი: = 18.7 კვ.მ.

საერთო ფართი: = 134.3 კვ.მ.

შ.პ.ს.
არქსტუდიო 3

გლდანი. I - მკრ. კორპუსი №21 ბინა №66
ტელ: 599 93 45 60.
საიდენტიფიკაციო კოდი: 400093206

არქიტექტურული ნაწილი			მისამართი:
დირექტორი		ვ. ცხოვრებაძე	ქ.თბილისი, ქ. ჭავჭავაძის, № 1-ბ, სად. კოდი, №01.12.08.006.018
არქიტექტორი		თ. კობახიძე	
დაამუშავა		ა. ქოქიაშვილი	
შეამოწმა		ვ. ცხოვრებაძე	
დამკვეთი		შ. კიკვიძე	