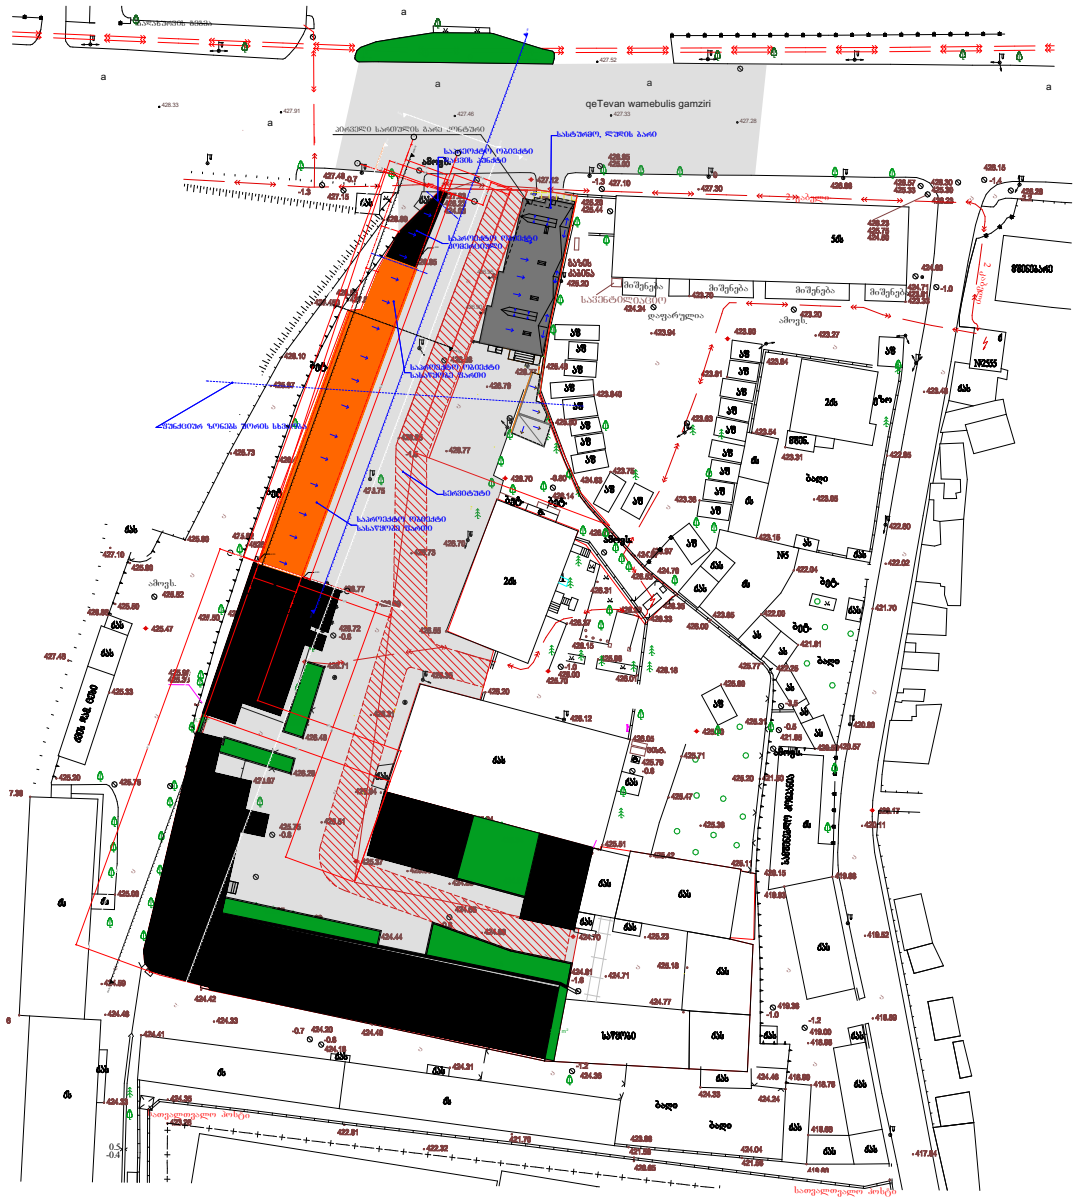


M E T R I C
L.T.D. METRIC

შპს "მეტრიკ", თბილისი ი.აბაშიძის 56.
(+995 595) 20 71 40, (+995 551) 71 66 17

პირობითი აღნიშვნები

ტექნიკურ ეკ. მაჩვენებელი

თანამდებობა	გვარი	ხელმოწერა
გენ. დირექტორი	ქ.ურუშაძე	
აღმ. დირექტორი	დ.ბაბნიძე	
ავტორი		
თანაავტორი		
მაკონტროლებელი		
მენეჯმენტი		

დამკვეთი	
პროექტი	
ნახაზი	
მისამართი :	

მასშტაბი	1:100	
თარიღი		


სტადია	ფურცელი	ფურცლები
მ.პ		

საქართველოს
ქ. თბილისის მერია
სსიპ თბილისის არქიტექტურის სამსახური

ქ. თბილისში, ისანი-სამგორის რაიონში, ქ. ყამებულის ბამზირი №71, შ.პ.ს. "მერიდიანი 2007"-ის საკუთრებაში არსებული 4963 კვ.მ არასასოფლო-სამეურნეო დანიშნულების მიწის ნაკვეთის


ბ ე ბ მ ა

სიტუაციური სქემა
მ 1:2000

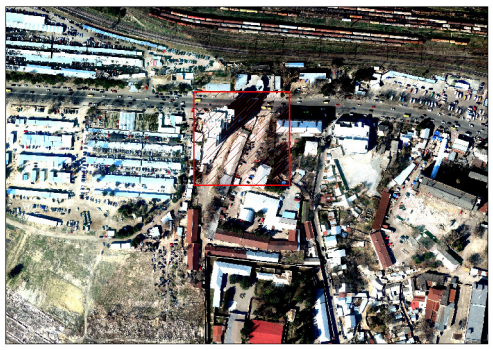

მიწის ნაკვეთის გამოყენების პირობების მომზადების განყოფილება		
განყოფილების უფროსი:		
მთავარი სპეციალისტი:		
საინვესტიციო განყოფილება		
განყოფილების უფროსი:		
მთავარი სპეციალისტი:		
მიწის ნაკვეთის ფუნქცია და ქალაქმშენებლობითი პირობების პარამეტრები		

ა ქეთევან დედოფლის გამზირი ა

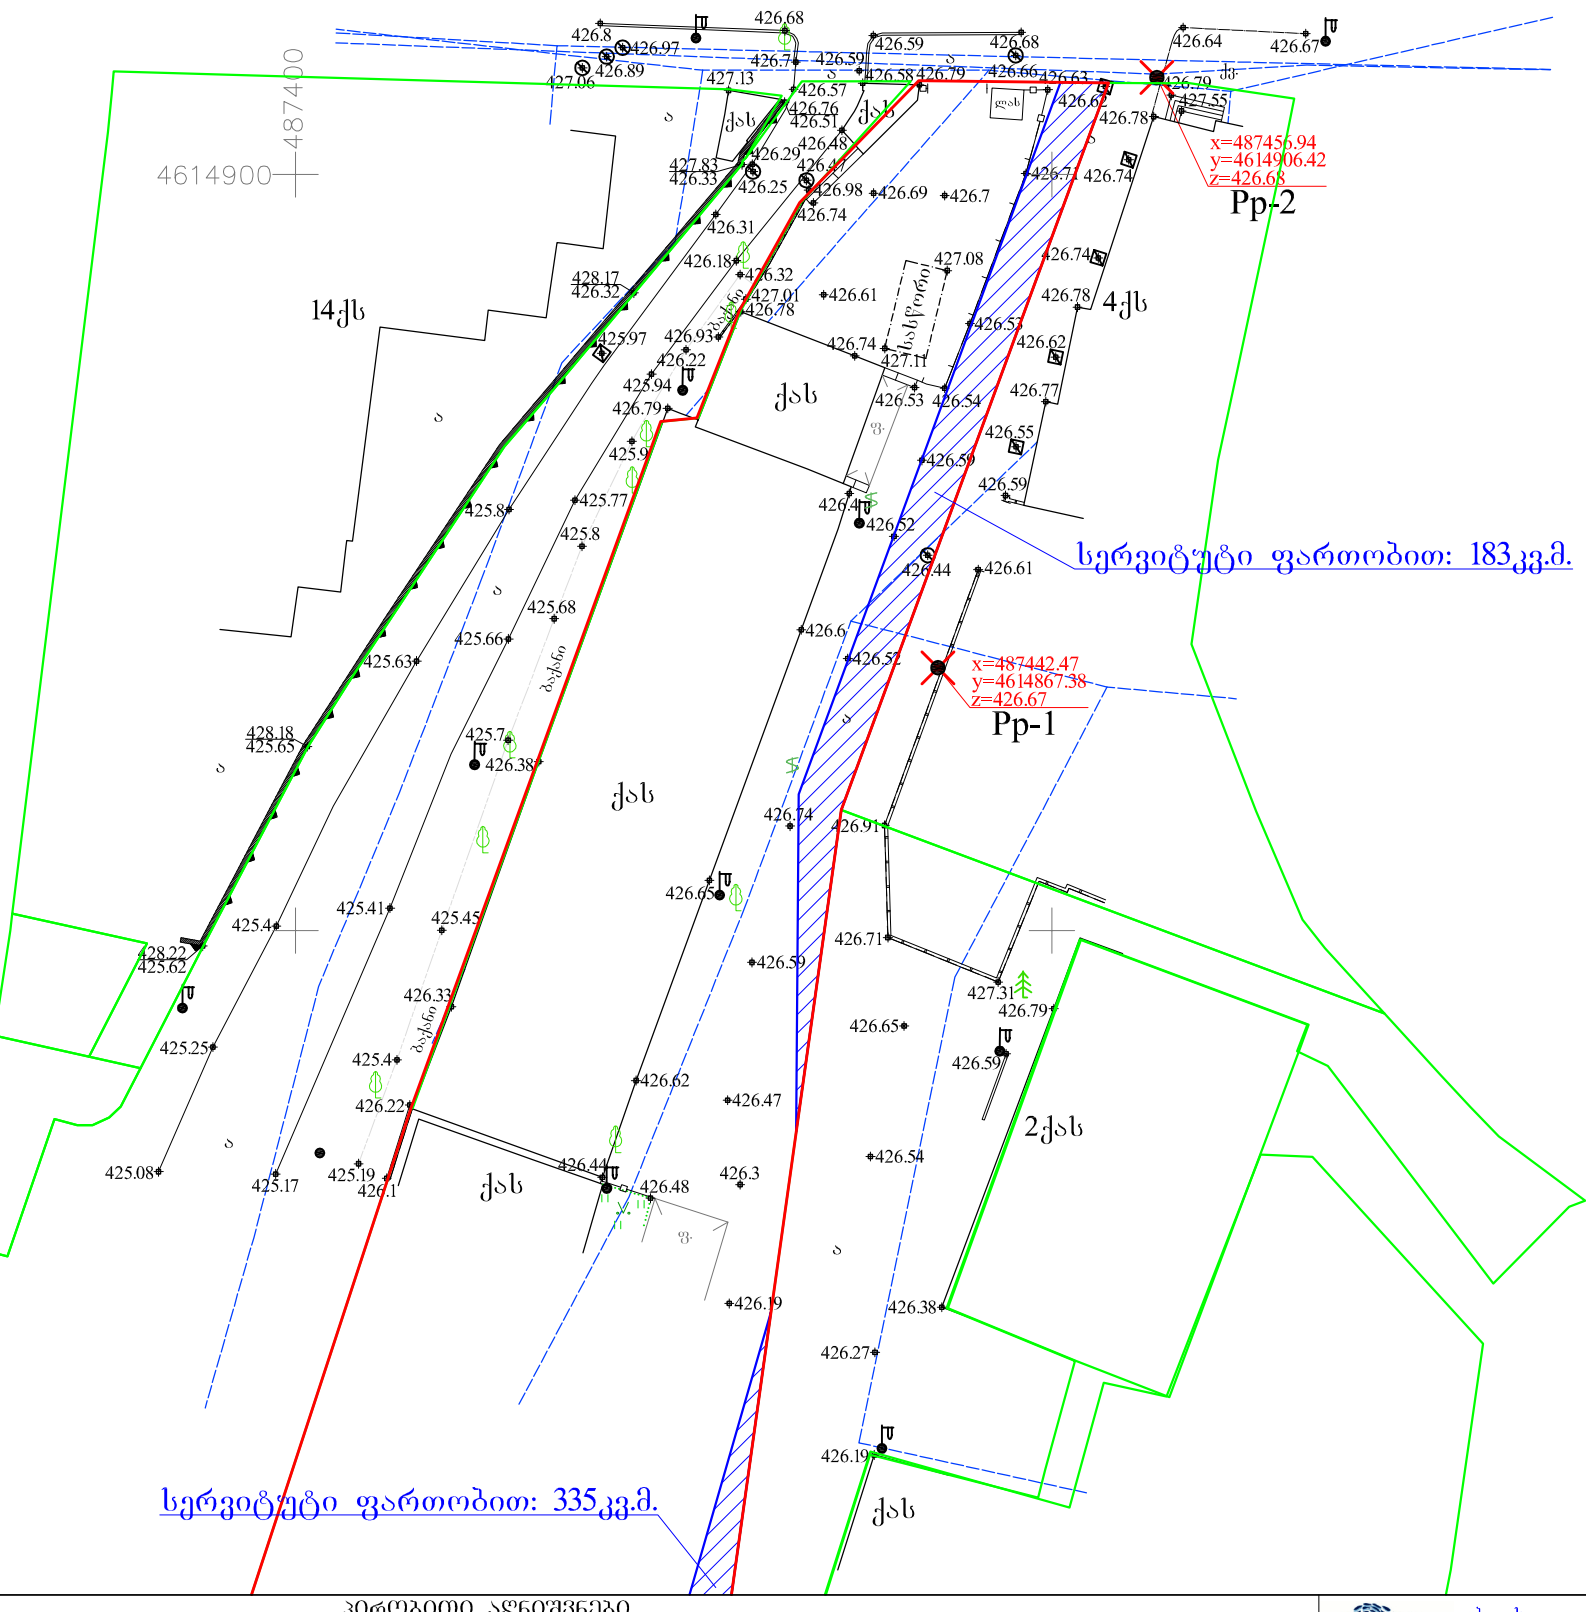

პირობითი აღნიშვნები

WGS 84-ის კოორდინატთა სისტემის UTM პროექცია

ძს საცხოვრებელი შენობა	ბორდიური	ბეტონის ღობე	მიწის ნაკვეთის საზღვარი
ძას არასაცხოვრებელი შენობა	ასფალტის გზა	მავთულბადის ღობე	მეზობლის მიწის ნაკვეთის საზღვარი
ფ ფარდული	გრუნტის გზა	გაზი	ხეები, პალმა, ბუჩქი
სათბური	რკინიგზა	წყალი	ბოძები
ბანგრეული დანგრეული შენობა	მთავარი იზოჰიფსი	ნაყარი მიწა	განათების ელ. ბოძი
რეზ რეზერვუარი	იზოჰიფსი სიმაღლით	ჩამოჭრილი გრუნტი	ონკანი, სათვალთვალო ჭა
თხრილი ტრანსფორმატორი, ელ. ქვესადგური	ქვის ღობე	საზოგადო საჯარო რეესტრის მონაცემების მიხედვით	ანძა, ანტენა
	ლითონის ღობე	ქარსაცავი ზოლი	
		ცოცხალი ღობე	


თბილისი ჯგუფი ბარნოვის ქ. №71
info@tbilisigroup.ge 322 40 06 60

დირექტორი	ნ. ჭეიშვილი
აზომა	გ. ჯიქიძე
დახაზა	კ. კრივოლიაკო
მ 1:500	2016წ.

საქართველოს ეკონომიკის სამინისტრო
საჯარო რეესტრის ეროვნული სააგენტო

საკადასტრო გეგმა

მიწის ნაკვეთის საკადასტრო კოდი: *01.17.12.005.026*
განცხადების რეგისტრაციის ნომერი: *882014238748*
მიწის ნაკვეთის ფართობი: *4963* კვ.მ.
დანიშნულება: *არასასოფლო-სამეურნეო*
მოწყობის თარიღი 13.05.14

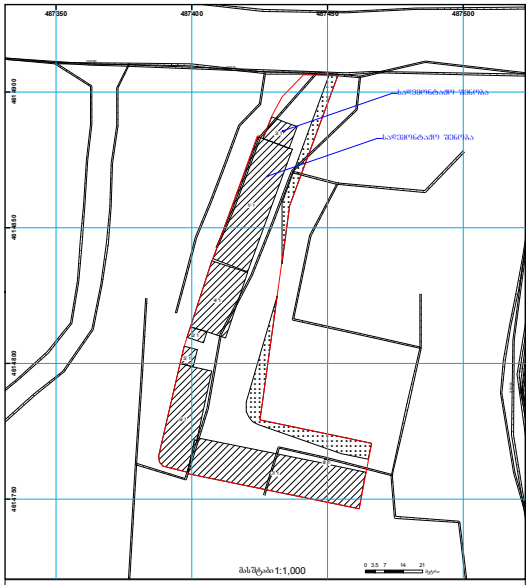

საჯარო რეესტრის ეროვნული სააგენტო ისანი-სამგორის სარეგისტრაციო სამსახური
www.napr.gov.ge

საჯარო რეესტრის ეროვნული სააგენტო ისანი-სამგორის სარეგისტრაციო სამსახური ისანი-სამგორის რაიონი, 0182 ქ. ნაკალობისს. მე-4 კმ 2 ტელ: (995 32) 91 04 27; ფაქსი (995 32) 91 03 41
საჯარო რეესტრის ეროვნული სააგენტო ისანი-სამგორის სარეგისტრაციო სამსახური დ. აღმაშენებლის გამ. 89/24 ტელ: (995 32) 94 13 65

პროექტი მიხედვით ხდება ნაგებობაზე 3/1 და 1/1 - ის სრული დემონტაჟი რის შემდეგაც მოხდება ახალი მშენებლობა რის გამოც არ ითვლება არსებული სიტუაცია რეკონსტრუქციათ.

M E T R I C
L.T.D. METRIC

შპს "მეტრიკ", თბილისი ი.აბაშიძის 56.
(+995 595) 20 71 40, (+995 551) 71 66 17

პირობითი აღნიშვნები

ტექნიკურ ეკ. მაჩვენებელი

თანამდებობა	გვარი	ხელმოწერა
გენ. დირექტორი	კ.ურუშაძე	
აღმ. დირექტორი	დ.გაგნიძე	
ავტორი		
მთანაავტორი		
დამმუშავა		
შეამოწმა		

დამკვეთი

პროექტი

ნახაზი

მისამართი :

მასშტაბი	1:100	
თარიღი		
ლისტი	ფურცელი	ფურცლები
მ.პ		