



დამპროექტებელი **შპს „ბაი ყმა"**
(საიდენტიფიკაციო კოდი *№ 202061295)*

დირექტორი **თამარ ჩანტლაძე**
ტელეფონი *(+995 551) 109944*

skolakakhma@mail.ru

წყალტუბოს ქუჩა,
კორპუსი №3
თბილისი
საქართველო
0119

პროექტი

ჯერძო საშუალო სკოლა

შპს „ბაი ყმა" (*№ 202061295*)
წყალტუბოს ქუჩა, კორპუსი №3
თბილისი
საქართველო
0119

სტადია	**პროექტი**
ნაწილი	**არქიტექტურა**

მონაწილე ძირითადი სპეციალისტები

არქიტექტორი **ვახტანგ ჯოხაძე**

ხელმოწერა

ყად-ტექნიკოსი **ვახტანგ ჯოხაძე**

ფურცელი **ა.06.1** | ფორმატი **A3**

დასახელება: **აქსონომეტრიული ხედი 1, აქსონომეტრიული ხედი 2**

მასშტაბი

შენიშვნა:


1.ყველა ზომა და დეტალი დაზუსტდეს მუშა დოკუმენტაციაში და ადგილზე მშენებლის მიერ.

პირობითი აღნიშვნები

- ჩრდილოეთის ნიშანი
- აბსოლუტური ნიშნული (ზ. დ.)
- კოორდინატები
- ფარდობითი ნიშნული (გეგმაზე)
- ფარდობითი ნიშნული (ფასადზე, ჭრილზე)
- სახურავის ქანობის მაჩვენებელი
- ძირითადი კორექტირება

თარიღი: **10/10/2012**

ფორმატი **A3**

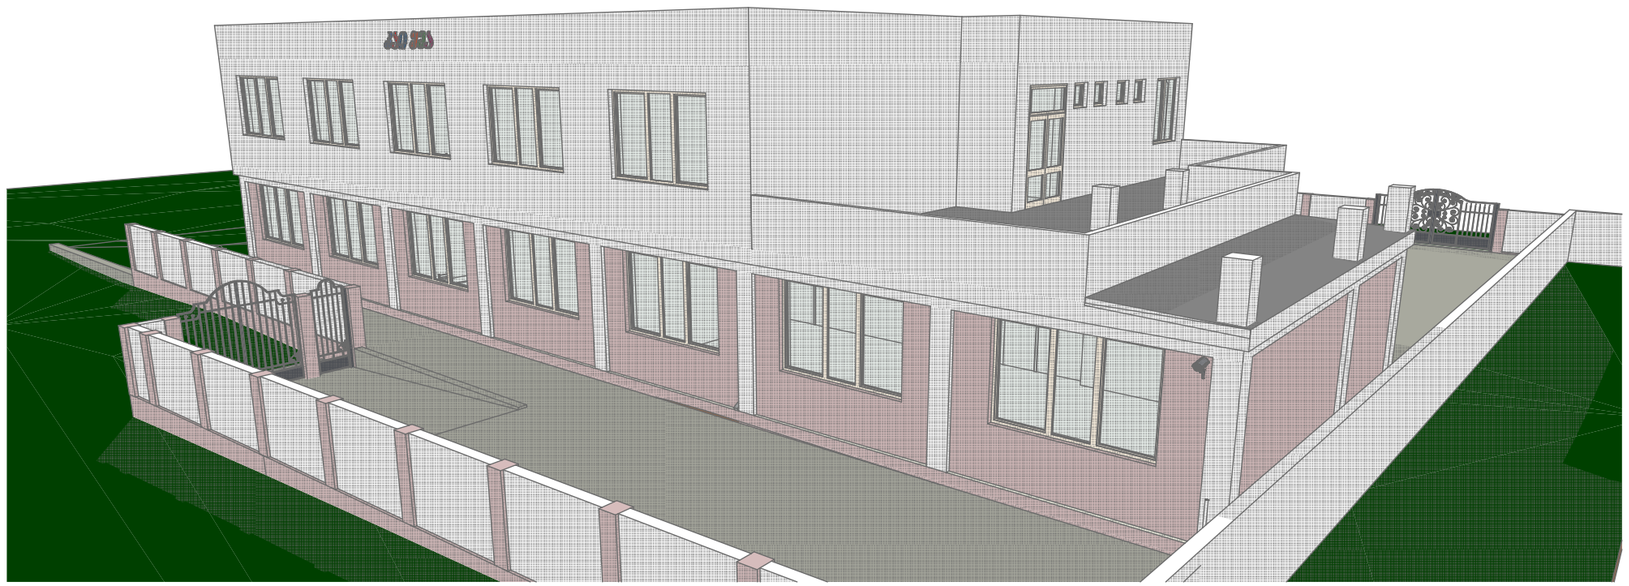



დამპროექტებელი
(საიდენტიფიკაციო კოდი
შპს „ჯაი ყმა"
№ 202061295)

დირექტორი
თამარ ჩანტლაძე

ტელეფონი
(+995 551) 109944

skolakaikhma@mail.ru

წყალტუბოს ქუჩა,
კორპუსი №3
თბილისი
საქართველო
0119

პროექტი

ჯერძო საშუალო სკოლა

შპს „ჯაი ყმა" (*№ 202061295*)
წყალტუბოს ქუჩა, კორპუსი №3
თბილისი
საქართველო
0119

სტადია	**პროექტი**
ნაწილი	**არქიტექტურა**

მონაწილე ძირითადი სპეციალისტები

არქიტექტორი
ვახტანგ ჯოხაძე

ხელმოწერა

კად-ტექნიკოსი
ვახტანგ ჯოხაძე

ფურცელი **ა.06.2** | ფორმატი **A3**

დასახელება: **აქსონომეტრიული ხედი 3, აქსონომეტრიული ხედი 4**

მასშტაბი

შენიშვნა:


1.ყველა ზომა და დეტალი დაზუსტდეს მუშა დოკუმენტაციაში და ადგილზე მშენებლის მიერ.

პირობითი აღნიშვნები

- ჩრდილოეთის ნიშანი
- აბსოლუტური ნიშნული (ზ. დ.)
- კოორდინატები
- ფარდობითი ნიშნული (გეგმაზე)
- ფარდობითი ნიშნული (ფასადზე, ჭრილზე)
- სახურავის ქანობის მაჩვენებელი
- ძირითადი კორექტირება

თარიღი: **10/10/2012**

ფორმატი **A3**

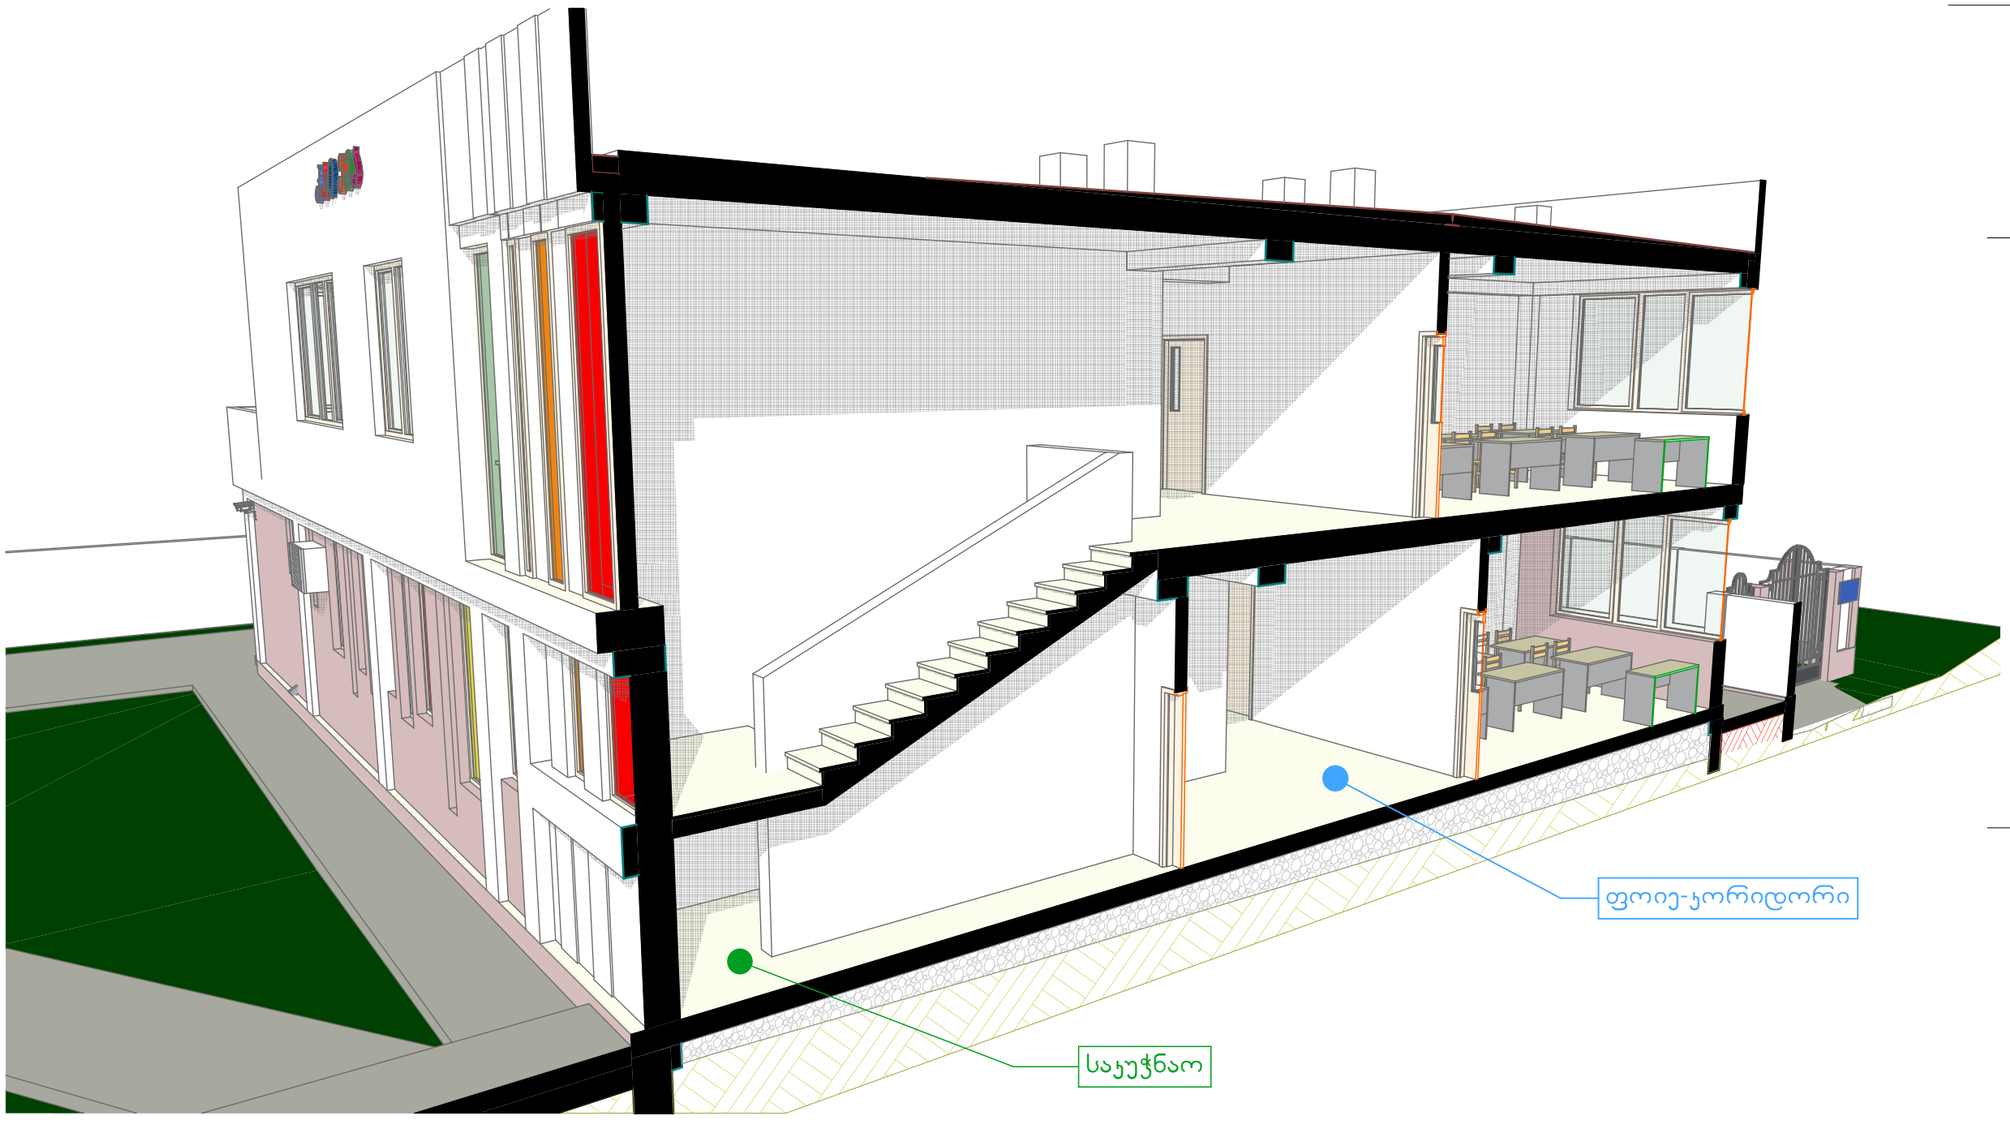

დამპროექტებელი
(საიდენტიფიკაციო კოდი
შპს „ჯაი ყმა"
№ 202061295)

დირექტორი
თამარ ჩანტლაძე

ტელეფონი
(+995 551) 109944

skolakaikhma@mail.ru

წყალტუბოს ქუჩა,
კორპუსი №3
თბილისი
საქართველო
0119

პროექტი

ჯერძო საშუალო სკოლა

შპს „ჯაი ყმა" (*№ 202061295*)
წყალტუბოს ქუჩა, კორპუსი №3
თბილისი
საქართველო
0119

სტადია	**პროექტი**
ნაწილი	**არქიტექტურა**

მონაწილე ძირითადი სპეციალისტები

არქიტექტორი
ვახტანგ ჯოხაძე

ხელმოწერა

ჯად-ტექნიკოსი
ვახტანგ ჯოხაძე

ფურცელი **ა.06.3** | ფორმატი **A3**

დასახელება: **აქსონომეტრიული ჭრილი**

მასშტაბი

შენიშვნა:
1.ყველა ზომა და დეტალი დაზუსტდეს მუშა დოკუმენტაციაში და ადგილზე მშენებლის მიერ.

პირობითი აღნიშვნები

- ჩრდილოეთის ნიშანი
- აბსოლუტური ნიშნული (ზ. დ.)
- კოორდინატები
- ფარდობითი ნიშნული (გეგმაზე)
- ფარდობითი ნიშნული (ფასადზე, ჭრილზე)
- სახურავის ქანობის მაჩვენებელი
- ძირითადი კორექტირება

თარიღი: **10/10/2012**

ფორმატი **A3**