
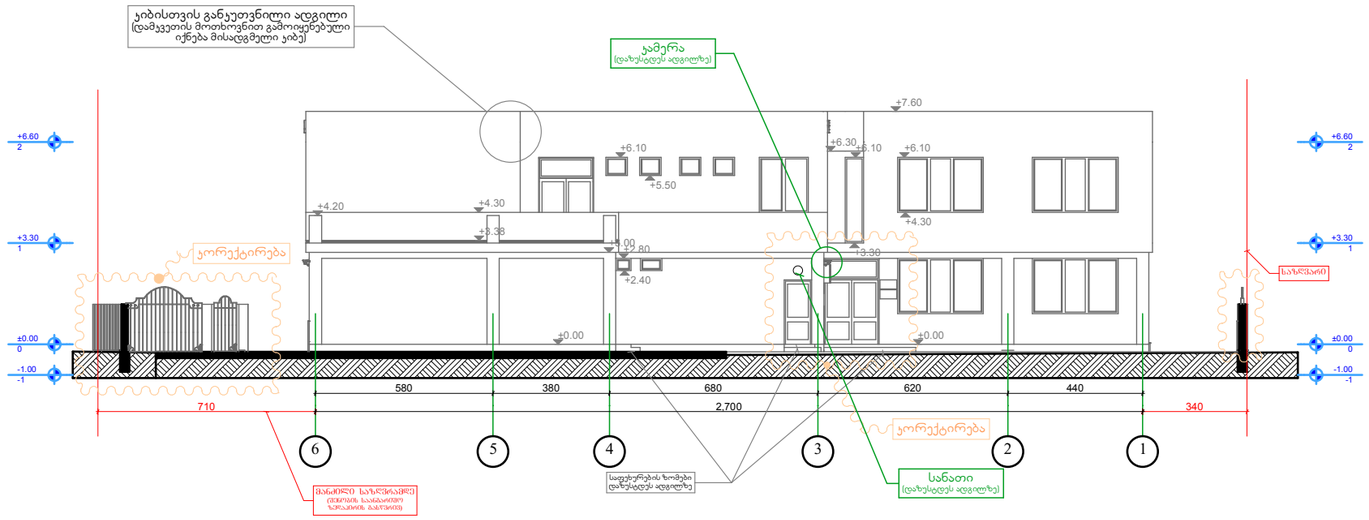


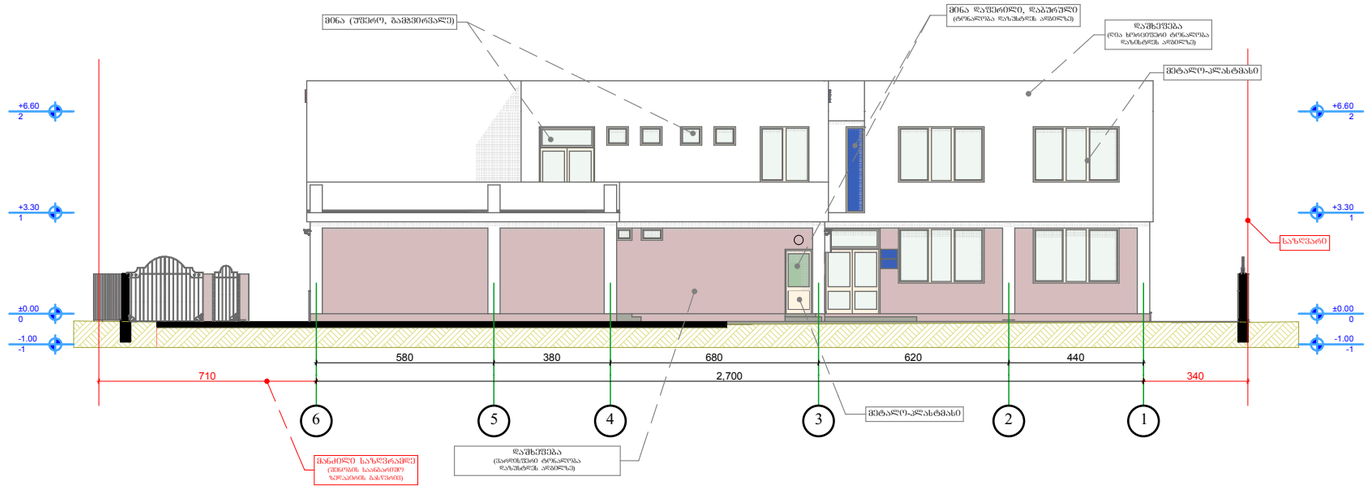

დამპროექტებელი **შპს „ჯაი ყმა"**
(საიდენტიფიკაციო კოდი *№ 202061295)*

დირექტორი **თამარ ჩანტლაძე**
ტელეფონი *(+995 551) 109944*

skolakaikhma@mail.ru

წყალტუბოს ქუჩა,
კორპუსი №3
თბილისი
საქართველო
0119

პროექტი

ჯერძო საშუალო სკოლა

შპს „ჯაი ყმა" (№ 202061295)
წყალტუბოს ქუჩა, კორპუსი №3
თბილისი
საქართველო
0119

სტადია	**პროექტი**
ნაწილი	**არქიტექტურა**

მონაწილე ძირითადი სპეციალისტები

არქიტექტორი **ვახტანგ ჯოხაძე**

ხელმოწერა

კად-ტექნიკოსი **ვახტანგ ჯოხაძე**

ფურცელი **ა.04.1** | ფორმატი **A3**

დასახელება: **ფასადი „ბ-1" ღერძებში,**
ფასადი „ბ-1" ღერძებში (ფერადი)

მასშტაბი **1:200**

შენიშვნა:


1.ყველა ზომა და დეტალი დახუსტდეს მუშა დოკუმენტაციაში და ადგილზე მშენებლის მიერ.
2. ზომები მოცემულია სმ-ში, ხოლო ნიშნულები მ-ში.


პირობითი აღნიშვნები

- ჩრდილოეთის ნიშანი
- აბსოლუტური ნიშნული (ზ. დ.)
- კოორდინატები
- ფარდობითი ნიშნული (ფასადზე)
- ფარდობითი ნიშნული (ფასადზე, ჭრილზე)
- სახურავის ქანობის მაჩვენებელი
- ძირითადი კორექტირება

თარიღი: **10/10/2012**

ფორმატი **A3**

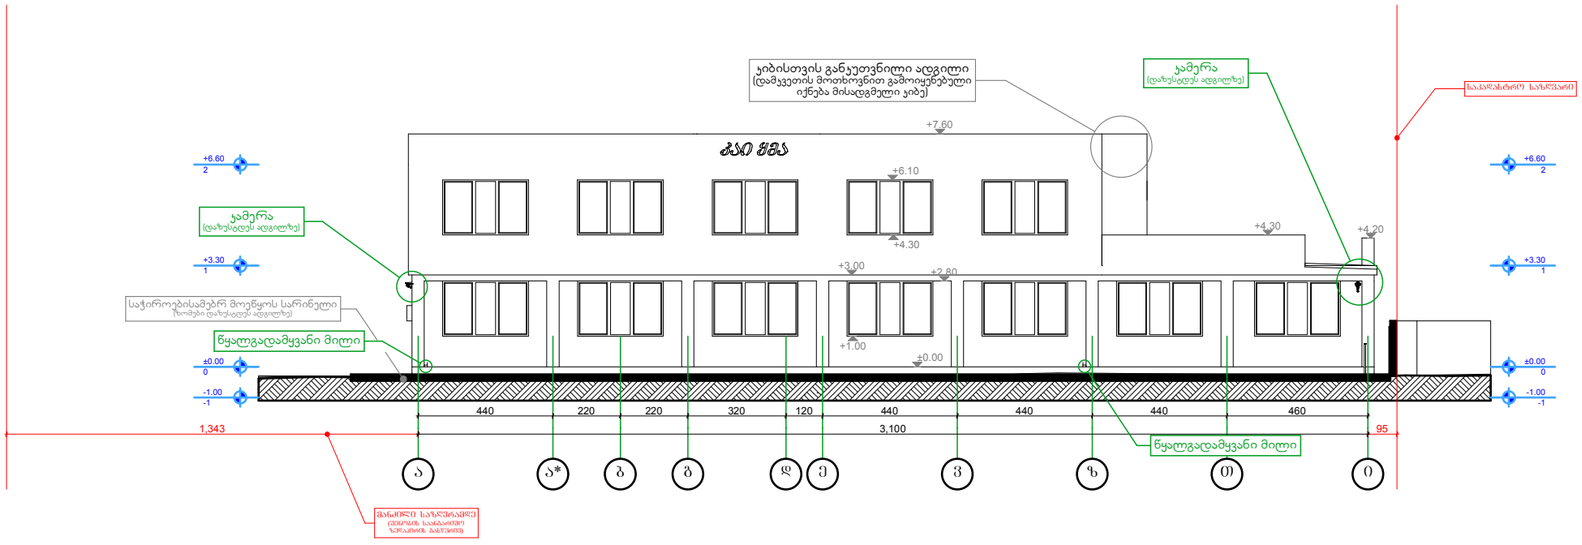

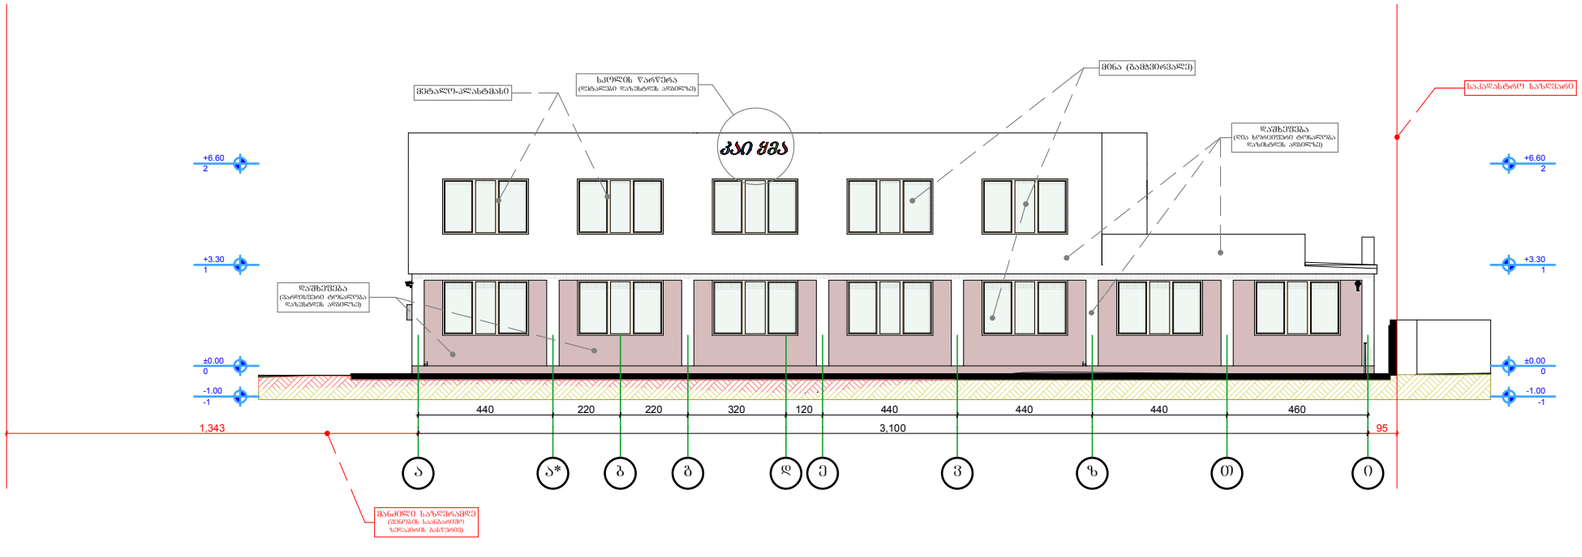

დამპროექტებელი
(საიდენტიფიკაციო კოდი)
შპს „ჯაი ყმა"
№ 202061295)

დირექტორი
თამარ ჩანტლაძე

ტელეფონი
(+995 551) 109944

skolakaikhma@mail.ru

წყალტუბოს ქუჩა,
ჯორჯესი №3
თბილისი
საქართველო
0119

პროექტი

ჯერძო საშუალო სკოლა

შპს „ჯაი ყმა" (*№ 202061295*)
წყალტუბოს ქუჩა, ჯორჯესი №3
თბილისი
საქართველო
0119

სტადია	**პროექტი**
ნაწილი	**არქიტექტურა**

მონაწილე ძირითადი სპეციალისტები

არქიტექტორი
ვახტანგ ჯოხაძე

ხელმოწერა

ჯად-ტექნიკოსი
ვახტანგ ჯოხაძე

ფურცელი **ა.04.2** | ფორმატი **A3**

დასახელება: **ფასადი „ა-ი" ღერძებში,**
ფასადი „ა-ი" ღერძებში (ფერადი)

მასშტაბი **1:200**

შენიშვნა:


1.ყველა ზომა და დეტალი დაზუსტდეს მუშა დოკუმენტაციაში და ადგილზე მშენებლის მიერ.
2. ზომები მოცემულია სმ-ში, ხოლო ნიშნულები მ-ში.


პირობითი აღნიშვნები

- N — ჩრდილოეთის ნიშანი
- +00.00 / +00.00 — აბსოლუტური ნიშნული (ზ. დ.)
- 479700 / 4623000 — კოორდინატები
- +3.30 — ფარდობითი ნიშნული (გეგმაზე)
- +5.40 — ფარდობითი ნიშნული (ფასადზე, ჭრილზე)
- L=30° — სახურავის ქანობის მაჩვენებელი
- ძირითადი კორექტირება

თარიღი: **10/10/2012**

ფორმატი **A3**

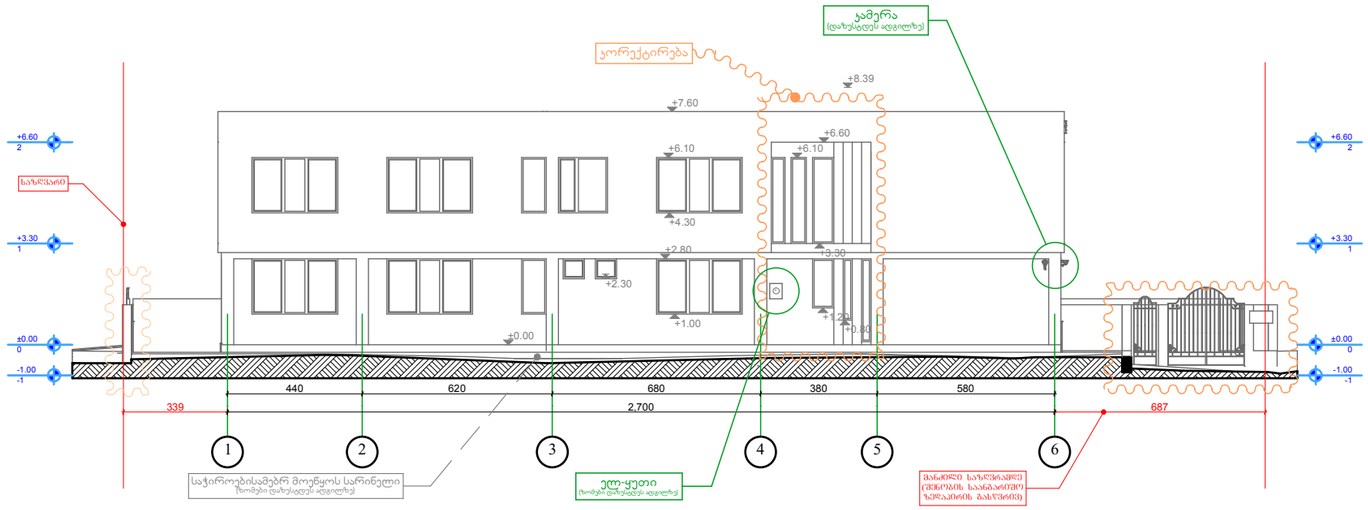

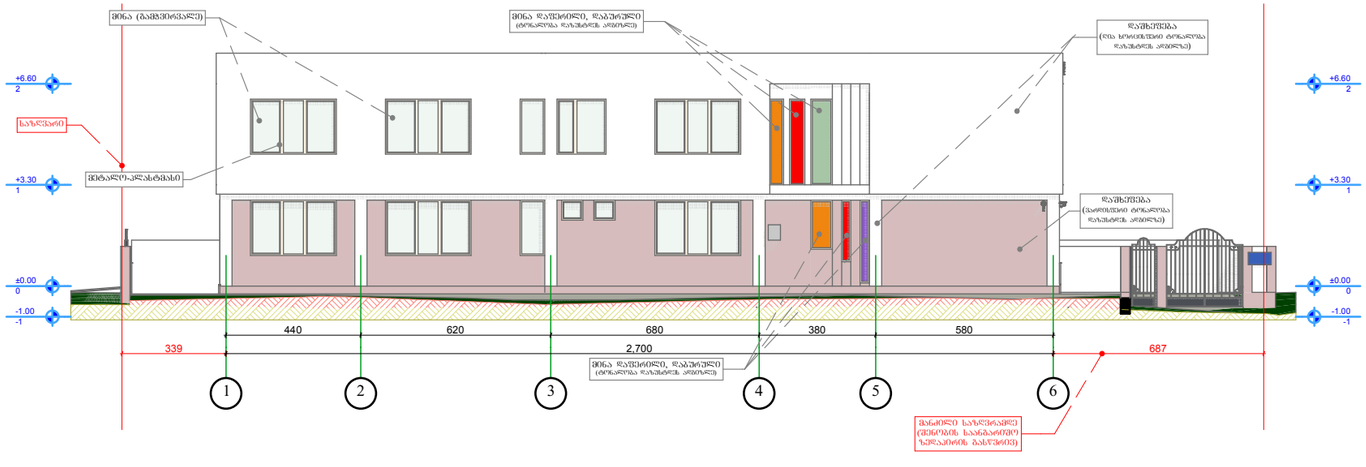

დამპროექტებელი
(საიდენტიფიკაციო კოდი
შპს „ჯაი ყმა"
№ 202061295)

დირექტორი
თამარ ჩანტლაძე

ტელეფონი
(+995 551) 109944

skolakaikhma@mail.ru

წყალტუბოს ქუჩა,
ჯორჯესი №3
თბილისი
საქართველო
0119

პროექტი

ჯერძო საშუალო სკოლა

შპს „ჯაი ყმა" (*№ 202061295*)
წყალტუბოს ქუჩა, ჯორჯესი №3
თბილისი
საქართველო
0119

სტადია	**პროექტი**
ნაწილი	**არქიტექტურა**

მონაწილე ძირითადი სპეციალისტები

არქიტექტორი
ვახტანგ ჯოხაძე

ხელმოწერა

ჯად-ტექნიკოსი
ვახტანგ ჯოხაძე

ფურცელი **ა.04.3** | ფორმატი **A3**

დასახელება: **ფასადი „1-6" ღერძებში,**
ფასადი „1-6" ღერძებში (ფერადი)

მასშტაბი **1:200**

შენიშვნა:


1.ყველა ზომა და დეტალი დაზუსტდეს მუშა დოკუმენტაციაში და ადგილზე მშენებლის მიერ.
2. ზომები მოცემულია სმ-ში, ხოლო ნიშნულები მ-ში.


პირობითი აღნიშვნები

- ჩრდილოეთის ნიშანი
- აბსოლუტური ნიშნული (ხ. დ.)
- კოორდინატები
- ფარდობითი ნიშნული (გვემაზე)
- ფარდობითი ნიშნული (ფასადზე, ჭრილზე)
- სახურავის ქანობის მაჩვენებელი
- ძირითადი კორექტირება

თარიღი: **10/10/2012**

ფორმატი **A3**

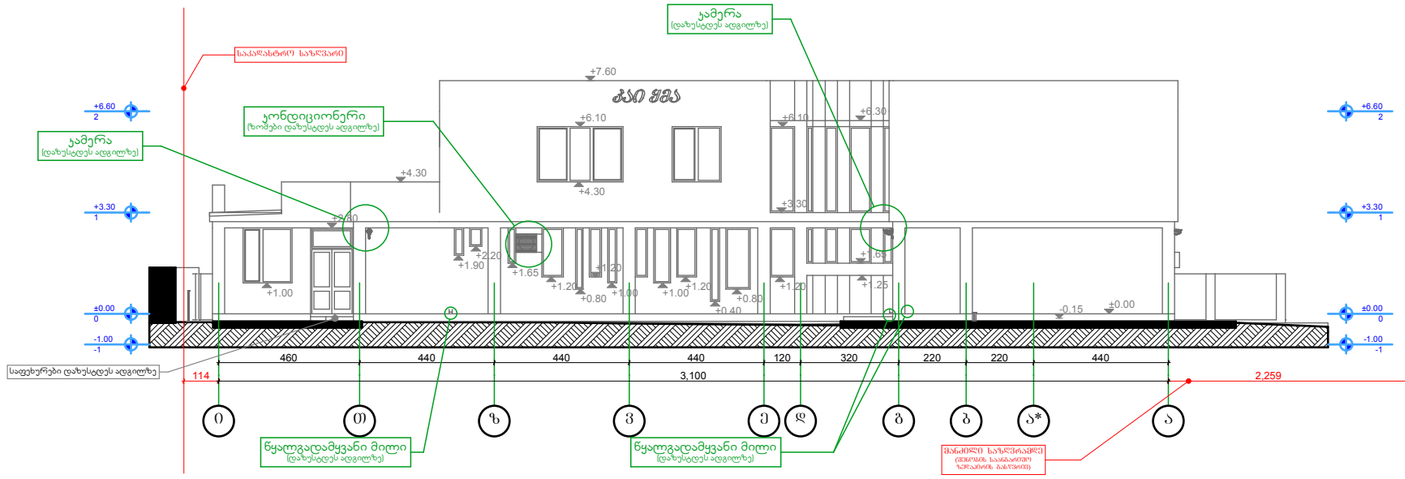

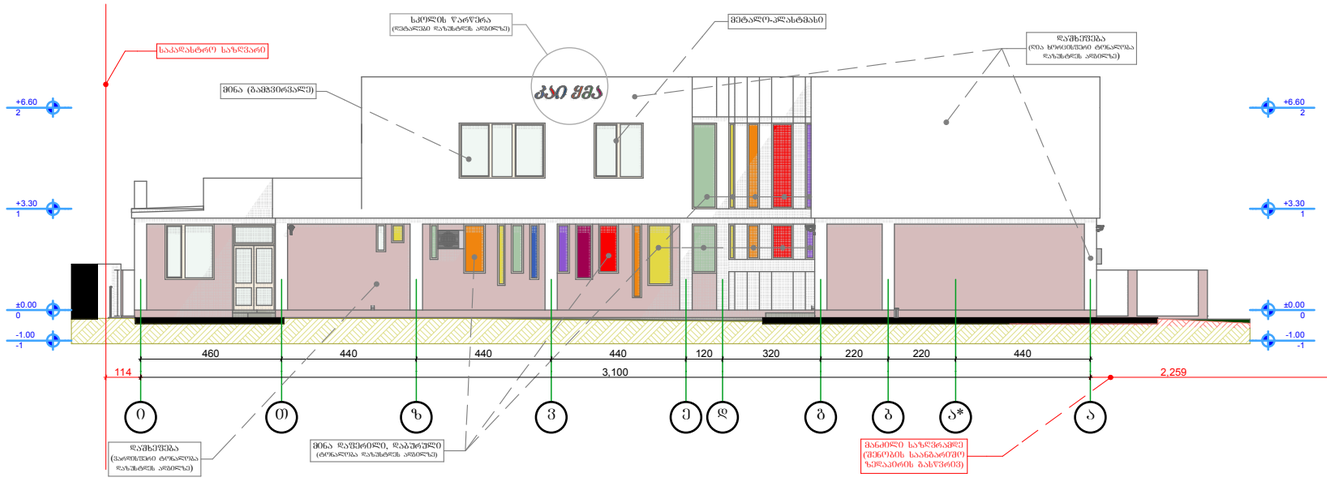

დამპროექტებელი
(საიდენტიფიკაციო კოდი)
შპს „ჯაი ყმა"
№ 202061295)

დირექტორი
თამარ ჩანტლაძე

ტელეფონი
(+995 551) 109944

skolakakhma@mail.ru

წყალტუბოს ქუჩა,
ჯორპუსი №3
თბილისი
საქართველო
0119

პროექტი

ჯერძო საშუალო სკოლა

შპს „ჯაი ყმა" (*№ 202061295*)
წყალტუბოს ქუჩა, ჯორპუსი №3
თბილისი
საქართველო
0119

სტადია	**პროექტი**
ნაწილი	**არქიტექტურა**

მონაწილე ძირითადი სპეციალისტები

არქიტექტორი
ვახტანგ ჯოხაძე

ჯად-ტექნიკოსი
ვახტანგ ჯოხაძე

ხელმოწერა

ფურცელი **ა.04.4** | ფორმატი **A3**

დასახელება: **ფასადი „ი-ა" ღერძებში,**
ფასადი „ი-ა" ღერძებში (ფერადი)

მასშტაბი **1:200**


შენიშვნა:
1.ყველა ზომა და დეტალი დახუსტდეს მუშა დოკუმენტაციაში და ადგილზე მშენებლის მიერ.
2. ზომები მოცემულია სმ-ში, ხოლო ნიშნულები მ-ში.

პირობითი აღნიშვნები


- ჩრდილოეთის ნიშანი
- აბსოლუტური ნიშნული (ხ. დ.)
- კოორდინატები
- ფარდობითი ნიშნული (ვერტიკალზე)
- ფარდობითი ნიშნული (ფასადზე, ჭრილზე)
- სახურავის ქანობის მაჩვენებელი
- ძირითადი კორექტირება

თარიღი: **10/10/2012**


ფორმატი **A3**

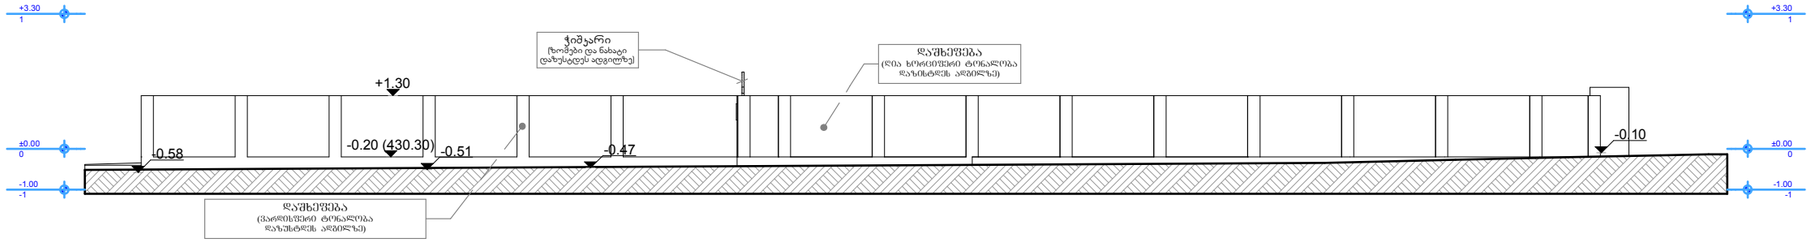

1 აღმოსავლეთის ფასადი 1:150

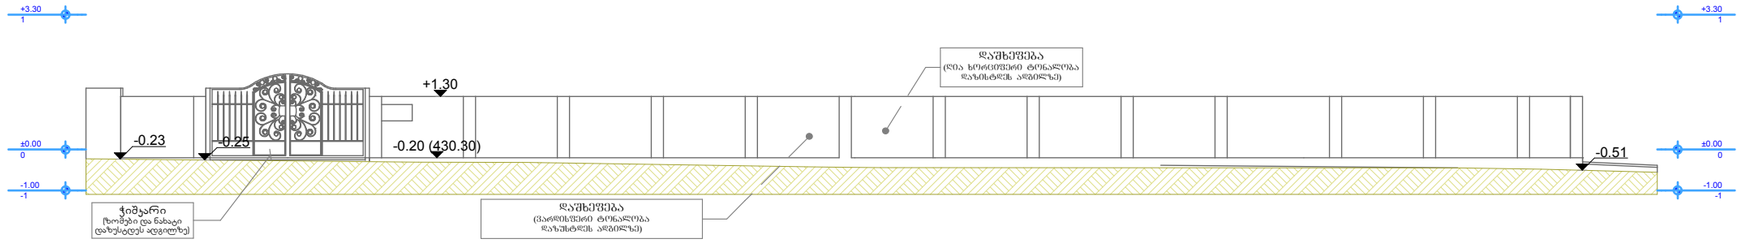

2 დასავლეთის ფასადი 1:150

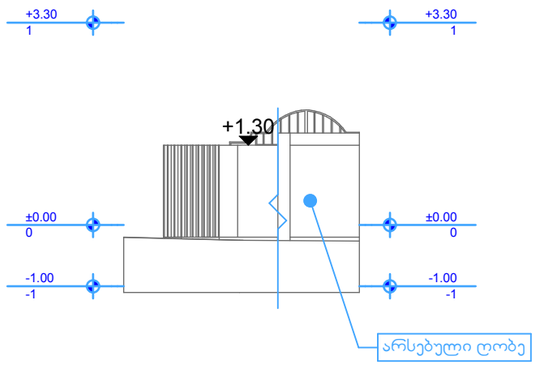

2 ჩრდილოეთის ფასადი (ფრაგმენტი) 1:100

დამპროექტებელი **შპს „ჯაი ყმა"**
(საიდენტიფიკაციო კოდი *№ 202061295)*
დირექტორი **თამარ ჩანტლაძე**
ტელეფონი *(+995 551) 109944*
skolakaikhma@mail.ru

წყალტუბოს ქუჩა,
ჯორჯესი №3
თბილისი
საქართველო
0119

პროექტი

ჯერძო საშუალო სკოლა

შპს „ჯაი ყმა" (*№ 202061295*)
წყალტუბოს ქუჩა, ჯორჯესი №3
თბილისი
საქართველო
0119

სტადია	**პროექტი**
ნაწილი	**არქიტექტურა**

მონაწილე ძირითადი სპეციალისტები

არქიტექტორი **ვახტანგ ჯოხაძე**
ხელმოწერა
ჯად-ტექნიკოსი **ვახტანგ ჯოხაძე**

ფურცელი **ა.04.5** | ფორმატი **A3**

დასახელება: **აღმოსავლეთის ფასადი, დასავლეთის ფასადი, ჩრდილოეთის ფასადი (ფრაგმენტი)**

მასშტაბი **1:150, 1:100**

შენიშვნა:
1.ყველა ზომა და დეტალი დაზუსტდეს მუშა დოკუმენტაციაში და ადგილზე მშენებლის მიერ.
2. ზომები მოცემულია სმ-ში, ხოლო ნიშნულები მ-ში.

პირობითი აღნიშვნები

- ჩრდილოეთის ნიშანი
- აბსოლუტური ნიშნული (ზ. დ.)
- კოორდინატები
- ფარდობითი ნიშნული (გეგმაზე)
- ფარდობითი ნიშნული (ფასადზე, ჭრილზე)
- სახურავის ქანობის მაჩვენებელი
- ძირითადი კორექტირება

თარიღი: **10/10/2012**
ფორმატი **A3**