გენ-გეგმა მ 1=500

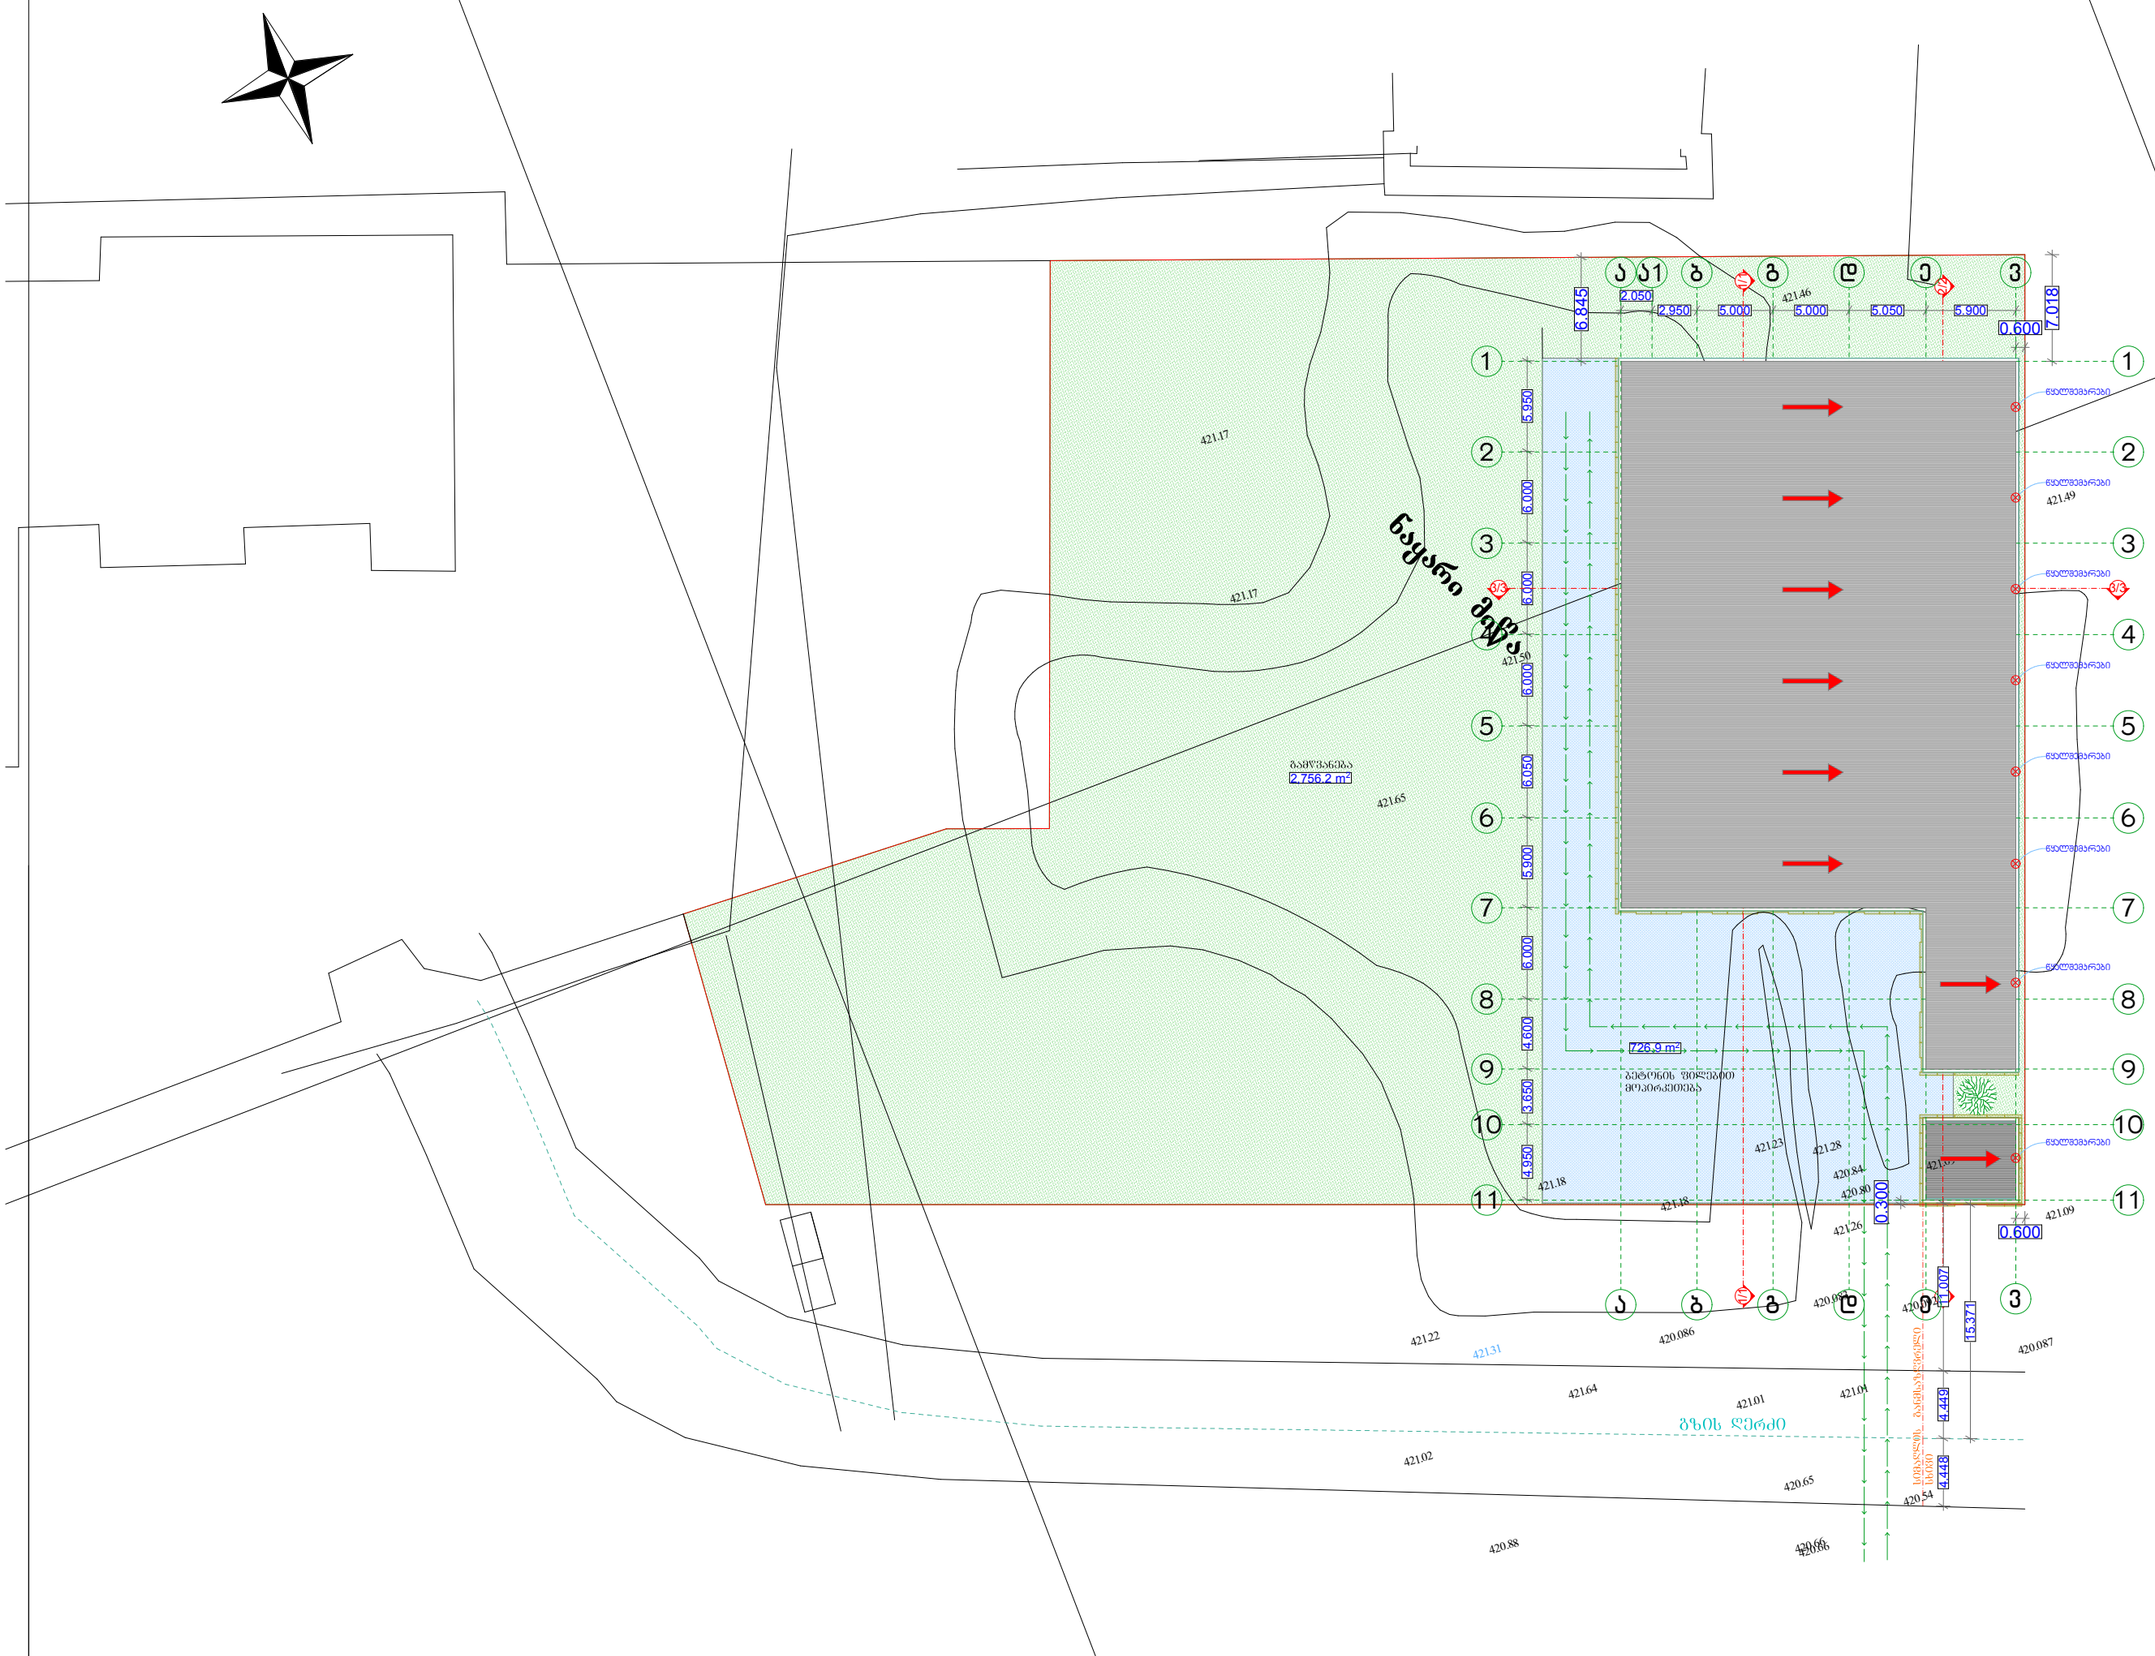
ნაყარი ძაფვა
ბაძვანიება
2,756.2 m²
726.9 m²
ბეტონის ფილებით მოპირკეთება
ბაძვანიება
ზღუდემავრები
ზღუდემავრები
ზღუდემავრები