
ფორმატი A-2 | დაკვეთა- №

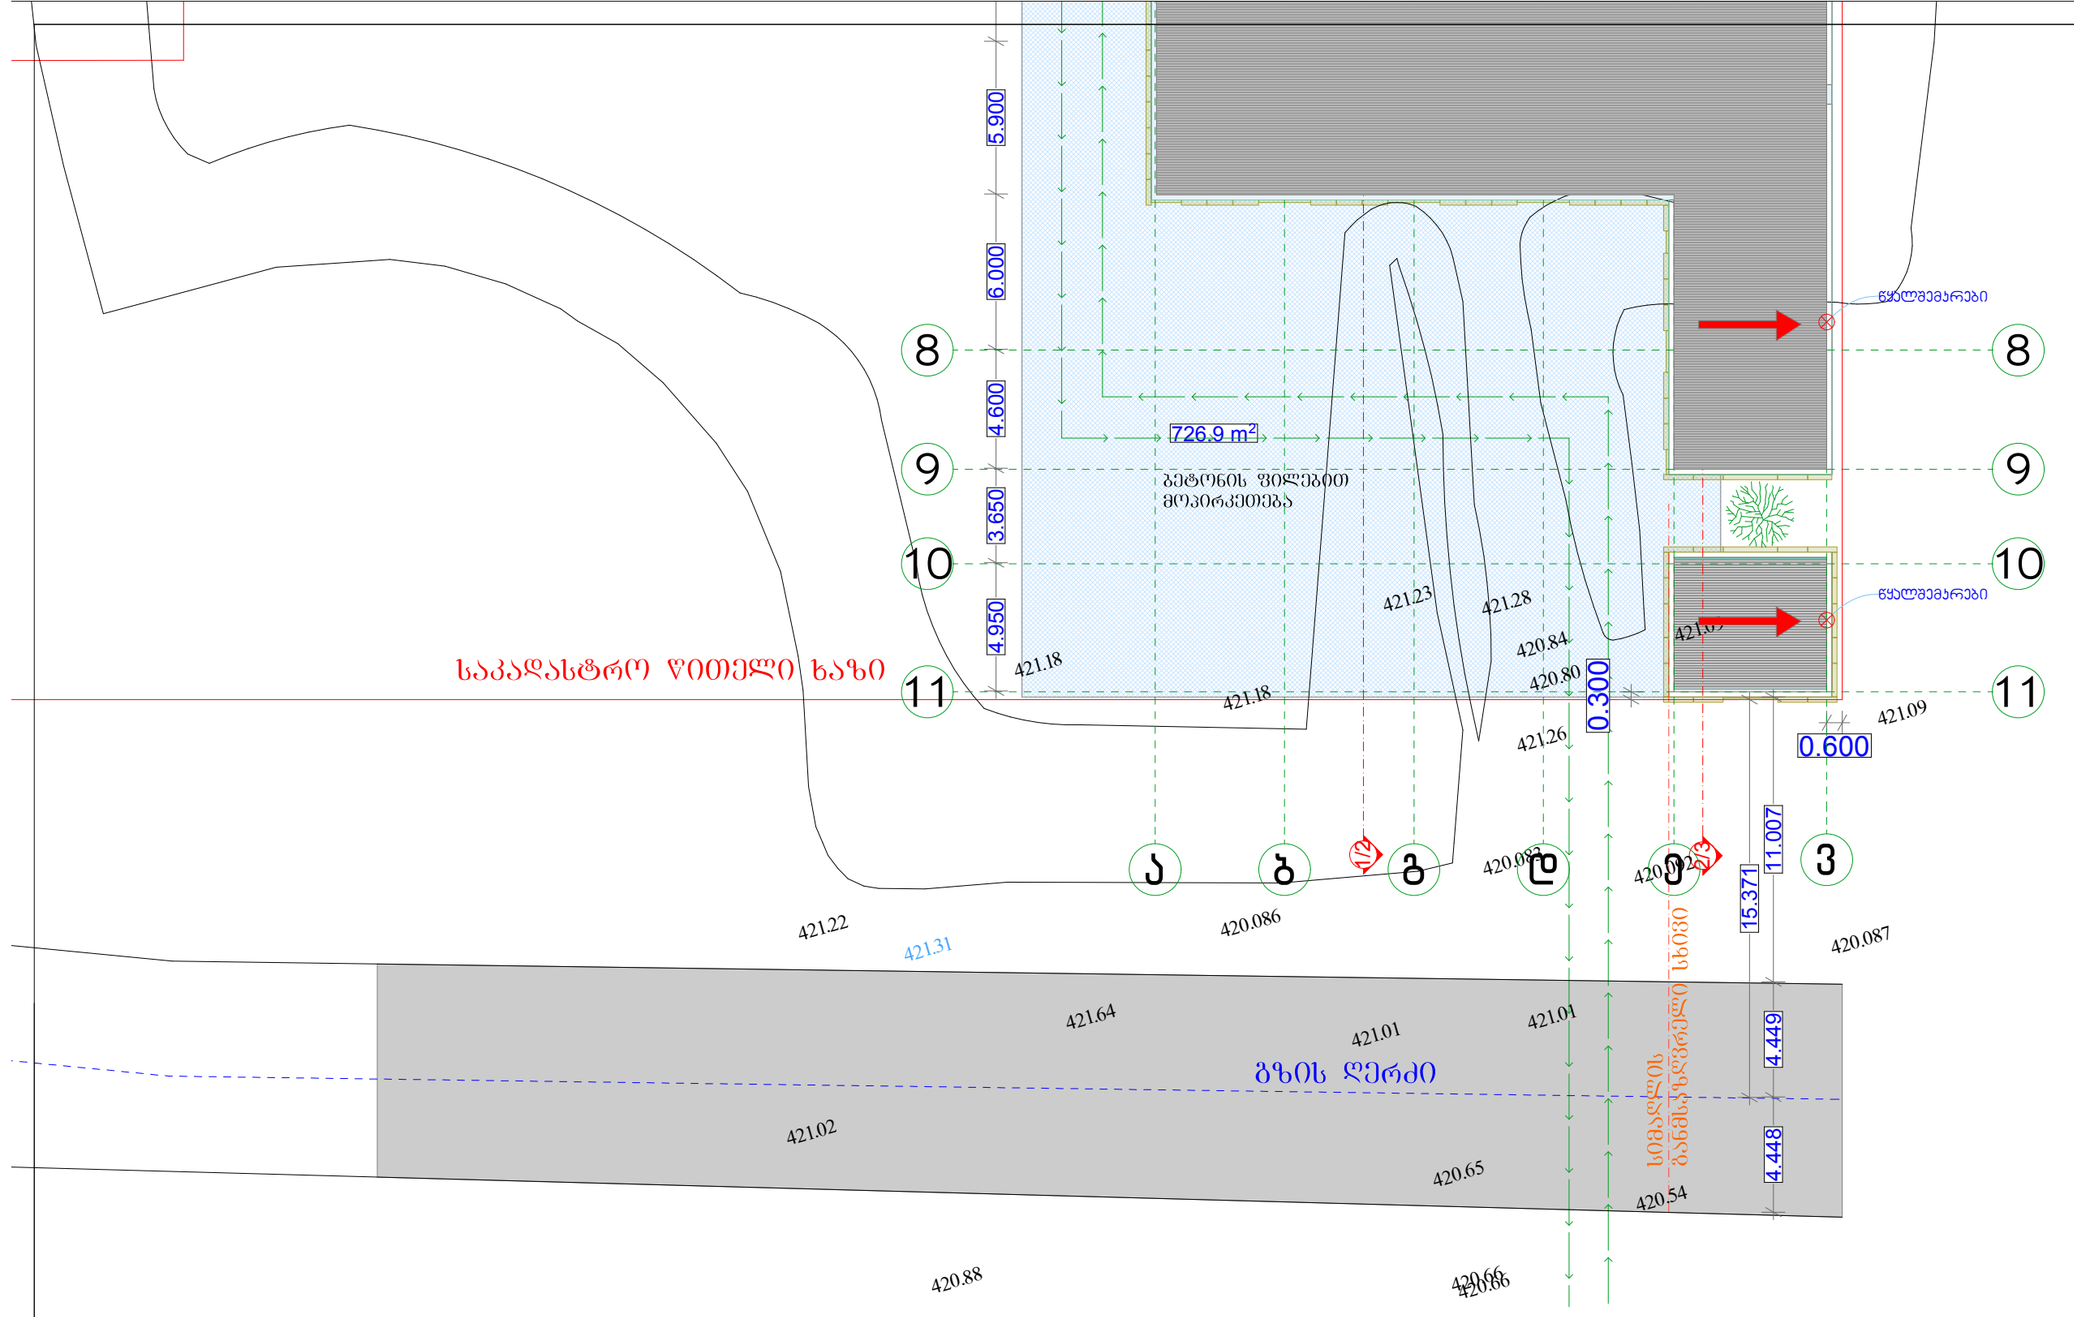


Ltd "Arch Design Group"

შ.პ.ს "არქ დიზაინ გრუპ"

შენიშვნები:

1.ნახაზის ზომები მოცემულია მილიმეტრებში.

2. ნახაზის ყველა ცვლილება მშენებლობისას შეთანხმებულ უნდა იყოს პროექტის ავტორთან.

პროექტის სახელწოდება

სასაწყობე შენობა ნაგებობა

| | | |
|---|---|---|
| დირექტორი | ლევან კვეტენაძე | |
| მთ. არქიტექტორი | ლევან კვეტენაძე | |
| არქიტექტორი | ზურაბ ფილიშვილი | |
| | | |
| | | |
| | | |
| დამკვეთი | აკად ნადიის სახელობის კლინიკა | |

მისამართი

ქ.ბათუმი, ნინო ჭავჭავაძის №1


A - 001

| | |
|---|---|
| მასშტაბი | 1:200 |
| თარიღი | 21.04.2018 |
| | |

| სტადია | ფურცელი | ფურცლები |
|---|---|---|
| პროექტი | ა - 3 | ა - 5 |

H=L/0.4=15.371/0.4=38.1775

H=15.371/0.4=38.4275

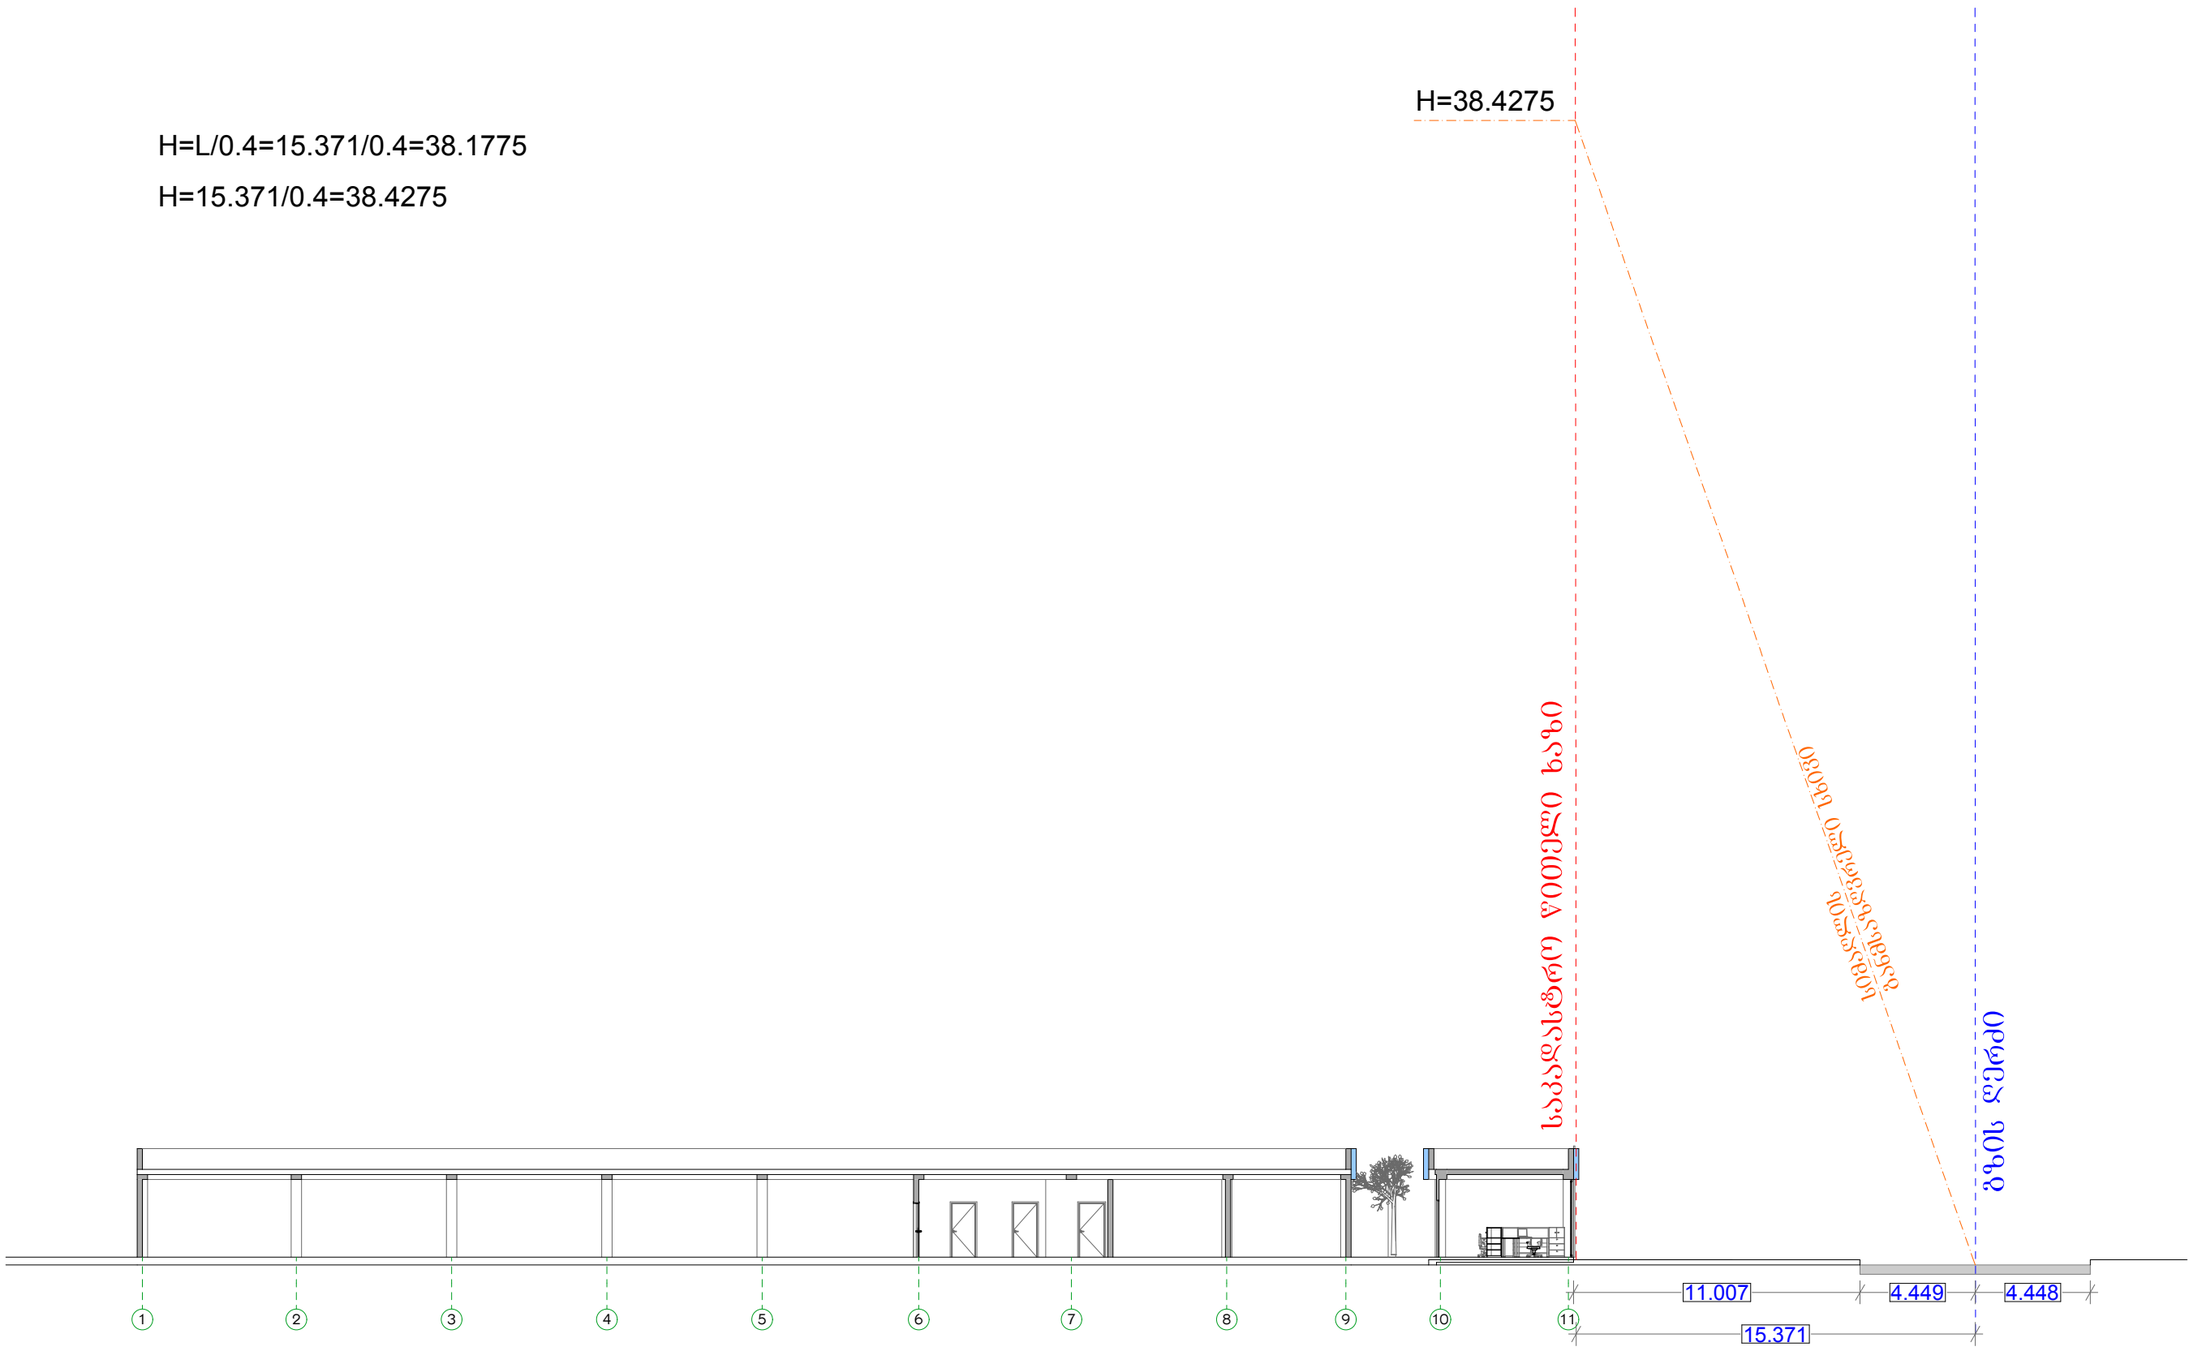


| ფორმატი A-2 | დაკვეთა- № | |
|---|---|---|

**Ltd "Arch Design Group"**

შ.პ.ს "არქ დიზაინ გრუპ"

შენიშვნები:

1.ნახაზის ზომები მოცემულია მილიმეტრებში.

2. ნახაზის ყველა ცვლილება მშენებლობისას შეთანხმებულ უნდა იყოს პროექტის ავტორთან.

პროექტის სახელწოდება

სასაწყობე შენობა ნაგებობა

| | | |
|---|---|---|
| დირექტორი | ლევან კვეტენაძე | |
| მთ. არქიტექტორი | ლევან კვეტენაძე | |
| არქიტექტორი | ზურაბ ფილიშვილი | |
| | | |
| | | |
| დამკვეთი | აკად ნადიმის სახელობის კლინიკა | |

მისამართი

ქ.ბათუმი, ნინო ჭავჭავაძის №1

A - 001

| | |
|---|---|
| მასშტაბი | 1:200 |
| თარიღი | 21.04.2018 |

| სტადია | ფურცელი | ფურცლები |
|---|---|---|
| პროექტი | ა - 3 | ა - 5 |