9 sartulis gegma +24.11 niSn.-ze

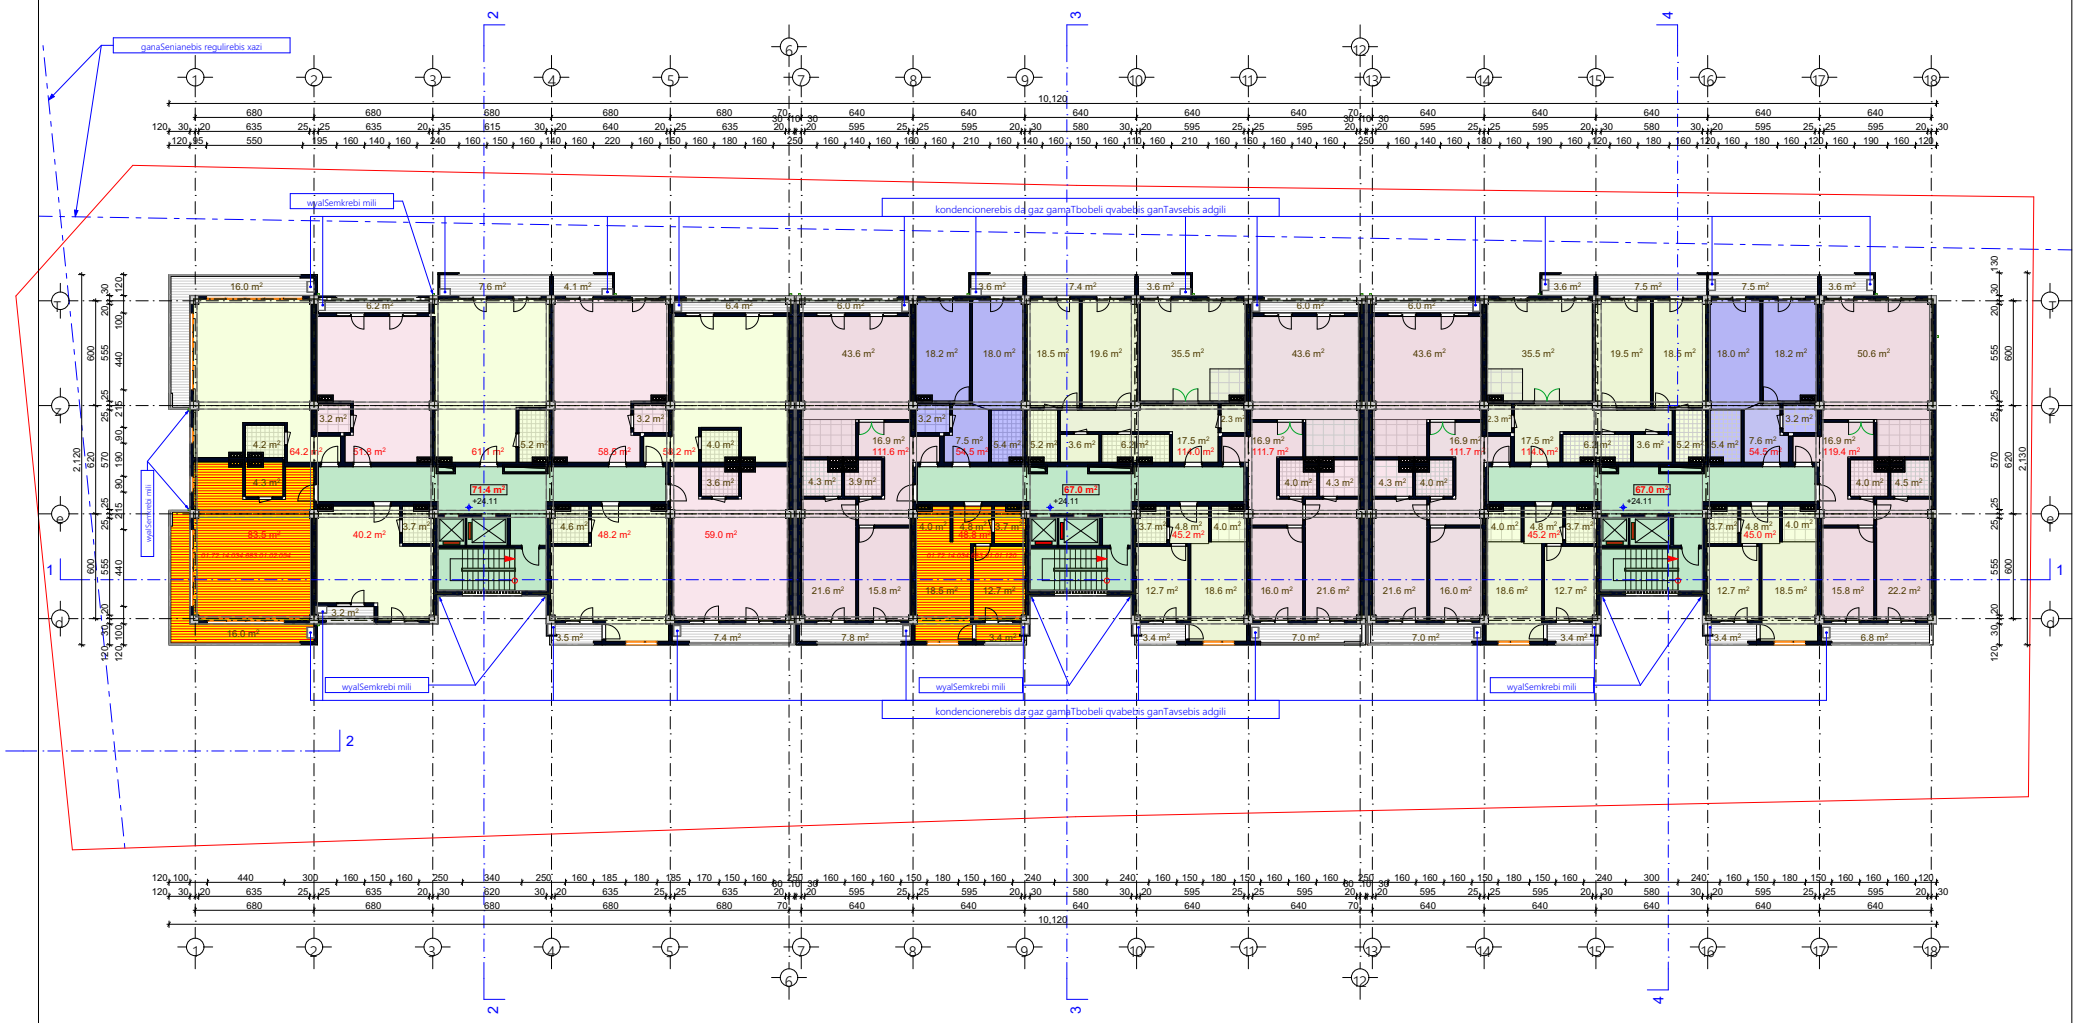

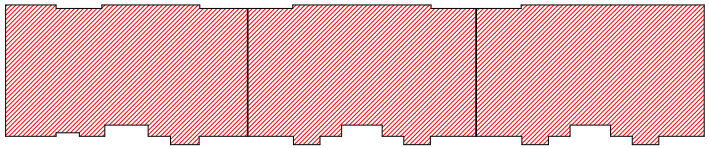

$K_{2(+24.75)}$=1852.9

sastumros nomrebis farTi: ----------501.9 m^2

sacxovrebeli farTi: ----------971.8 m^2

sazafxulo farTi: ----------167.4 m^2

kibeebis liftebis da koridorebis saerTo farTi: -------- 205.4 m^2

± 0.00=454.55

S.p.s `partniori2~			q. Tbilisi, sof. diRomi, farsadanis q. # 9, S.p.s. ~partniori2~-is kuTvnil miwis nakveTze mravalfunqciuri Senobis arqiteqturuli proeqti (sacxovrebeli, komerciuli, sastumro)	
Tanamdeboba	xelmowera	qvari	arqiteqturuli nawili	ლაკვეთა №
direqtori:		r. iakobiZe		
pr. mT. arq.		l. xuaSvili		
avtorebi:		g. gvancelaZe	gegma +24.11 niSn.-ze	maSstabi: 1:200
		i. kvaraceliia		stad. / furc. / raod.
Seasrula:		l. xuaSvili		a / a-10 / 27
		g. gvancelaZe		

10 sartulis gegma +28.19 niSn.-ze

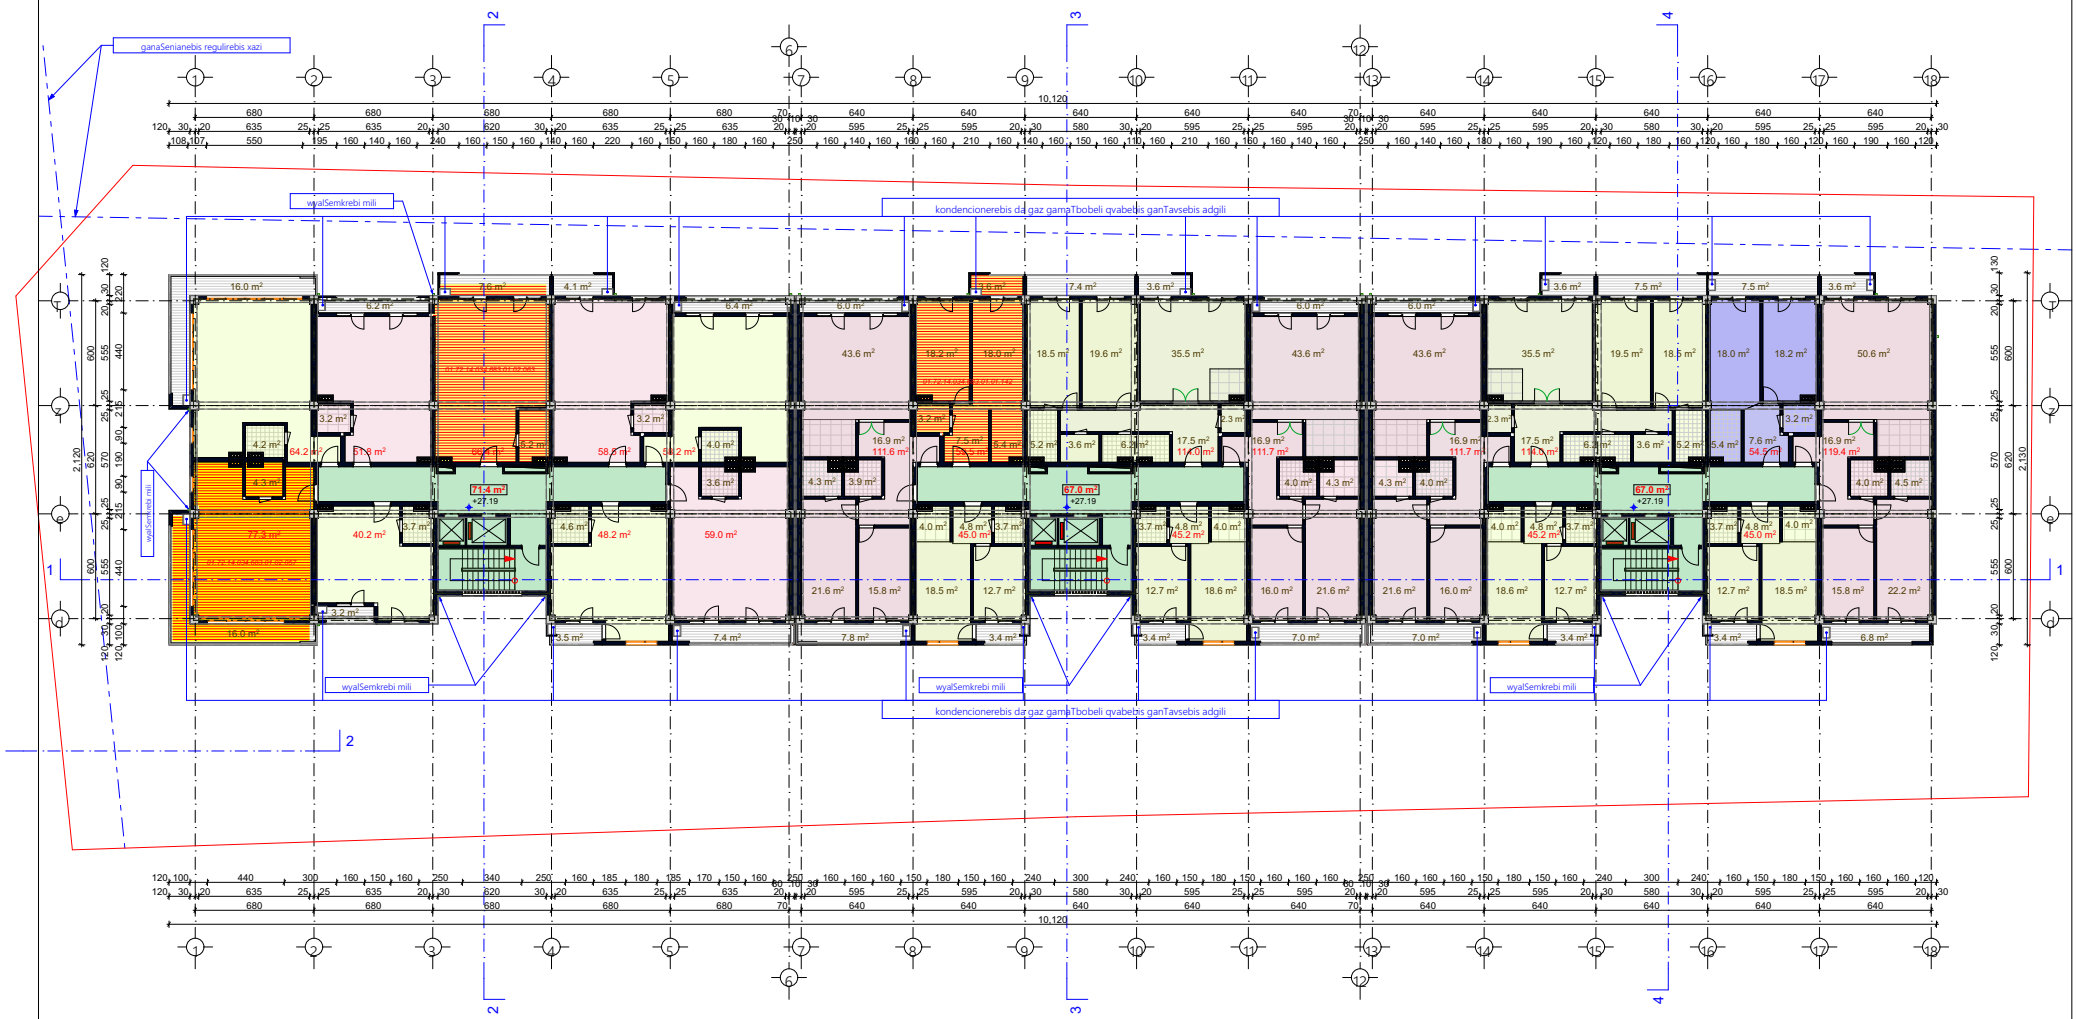

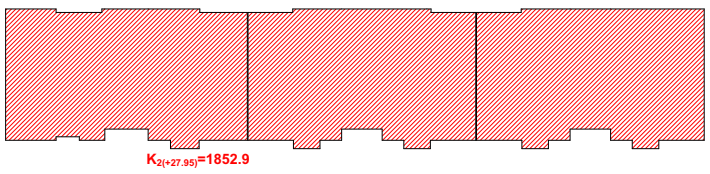

sastumros nomrebis farTi: ----------501.9 m²
sacxovrebeli farTi: ----------971.8 m²
sazafxulo farTi: ----------167.4 m²
kibeebis liftebis da koridorebis saerTo farTi: -------- 205.4 m²

± 0.00=454.55

S.p.s `partniori2~			q. Tbilisi, sof. diRomi, farsadanis q. # 9, S.p.s. ~partniori2~-is kuTvnil miwis nakveTze mravalfunqciuri Senobis arqiteqturuli proeqti (sacxovrebeli, komerciuli, sastumro)	
Tanamdeboba	xelmowera	qvari	arqiteqturuli nawili	ლაკვეთა №
direqtori:		r. iakobiZe		
pr. mT. arq.		l. xuaSvili		
avtorebi:		g. gvancelaZe	gegma +28.19 niSn.-ze	maSstabi: 1:200
		i. kvaracelia		stad. / furc. / raod.
Seasrula:		l. xuaSvili		a / a-11 / 27
		g. gvancelaZe		

11 sartulis gegma +30.27 niSn.-ze

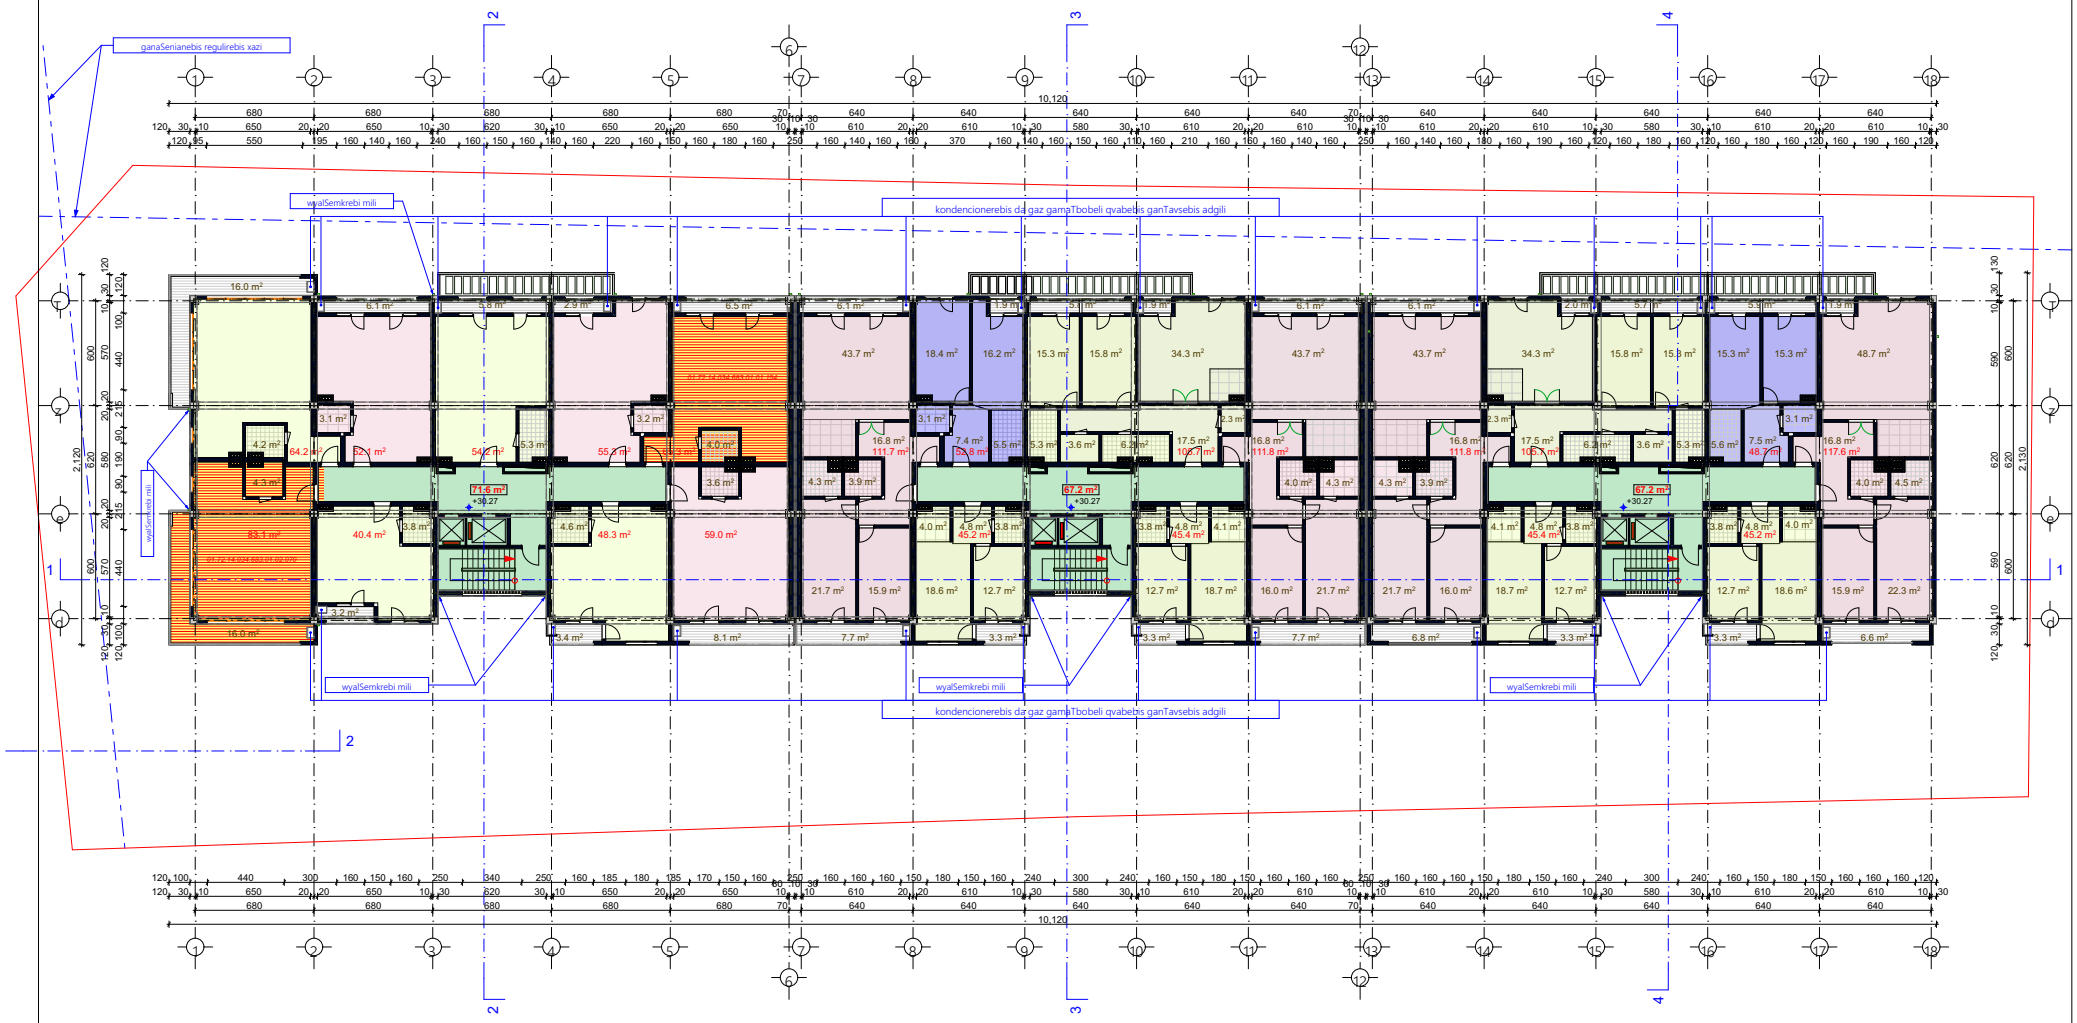

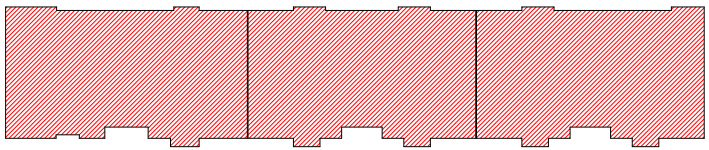

sastumros nomrebis farTi: ---------- 492.9 m²
sacxovrebeli farTi: ---------- 947.0 m²
sazafxulo farTi: ---------- 153.4 m²
kibeebis liftebis da koridorebis saerTo farTi: -------- 206.0 m²

± 0.00=454.55

S.p.s `partniori2~			q. Tbilisi, sof. diRomi, farsadanis q. # 9, S.p.s. ~partniori2~-is kuTvnil miwis nakveTze mravalfunqciuri Senobis arqiteqturuli proeqti (sacxovrebeli, komerciuli, sastumro)	
Tanamdeboba	xelmowera	qvari	arqiteqturuli nawili	დაკვეთა №
direqtori:		r. iakobiZe		
pr. mT. arq.		l. xuxaSvili		
avtorebi:		g. gvancelaZe	gegma +30.27 niSn.-ze	maqStabi: 1:200
		i. kvaracelia		stad. / furc. / raod.
Seasrula:		l. xuxaSvili		a / a-12 / 27
		g. gvancelaZe		

12 sartulis gegma +33.35 niSn.-ze

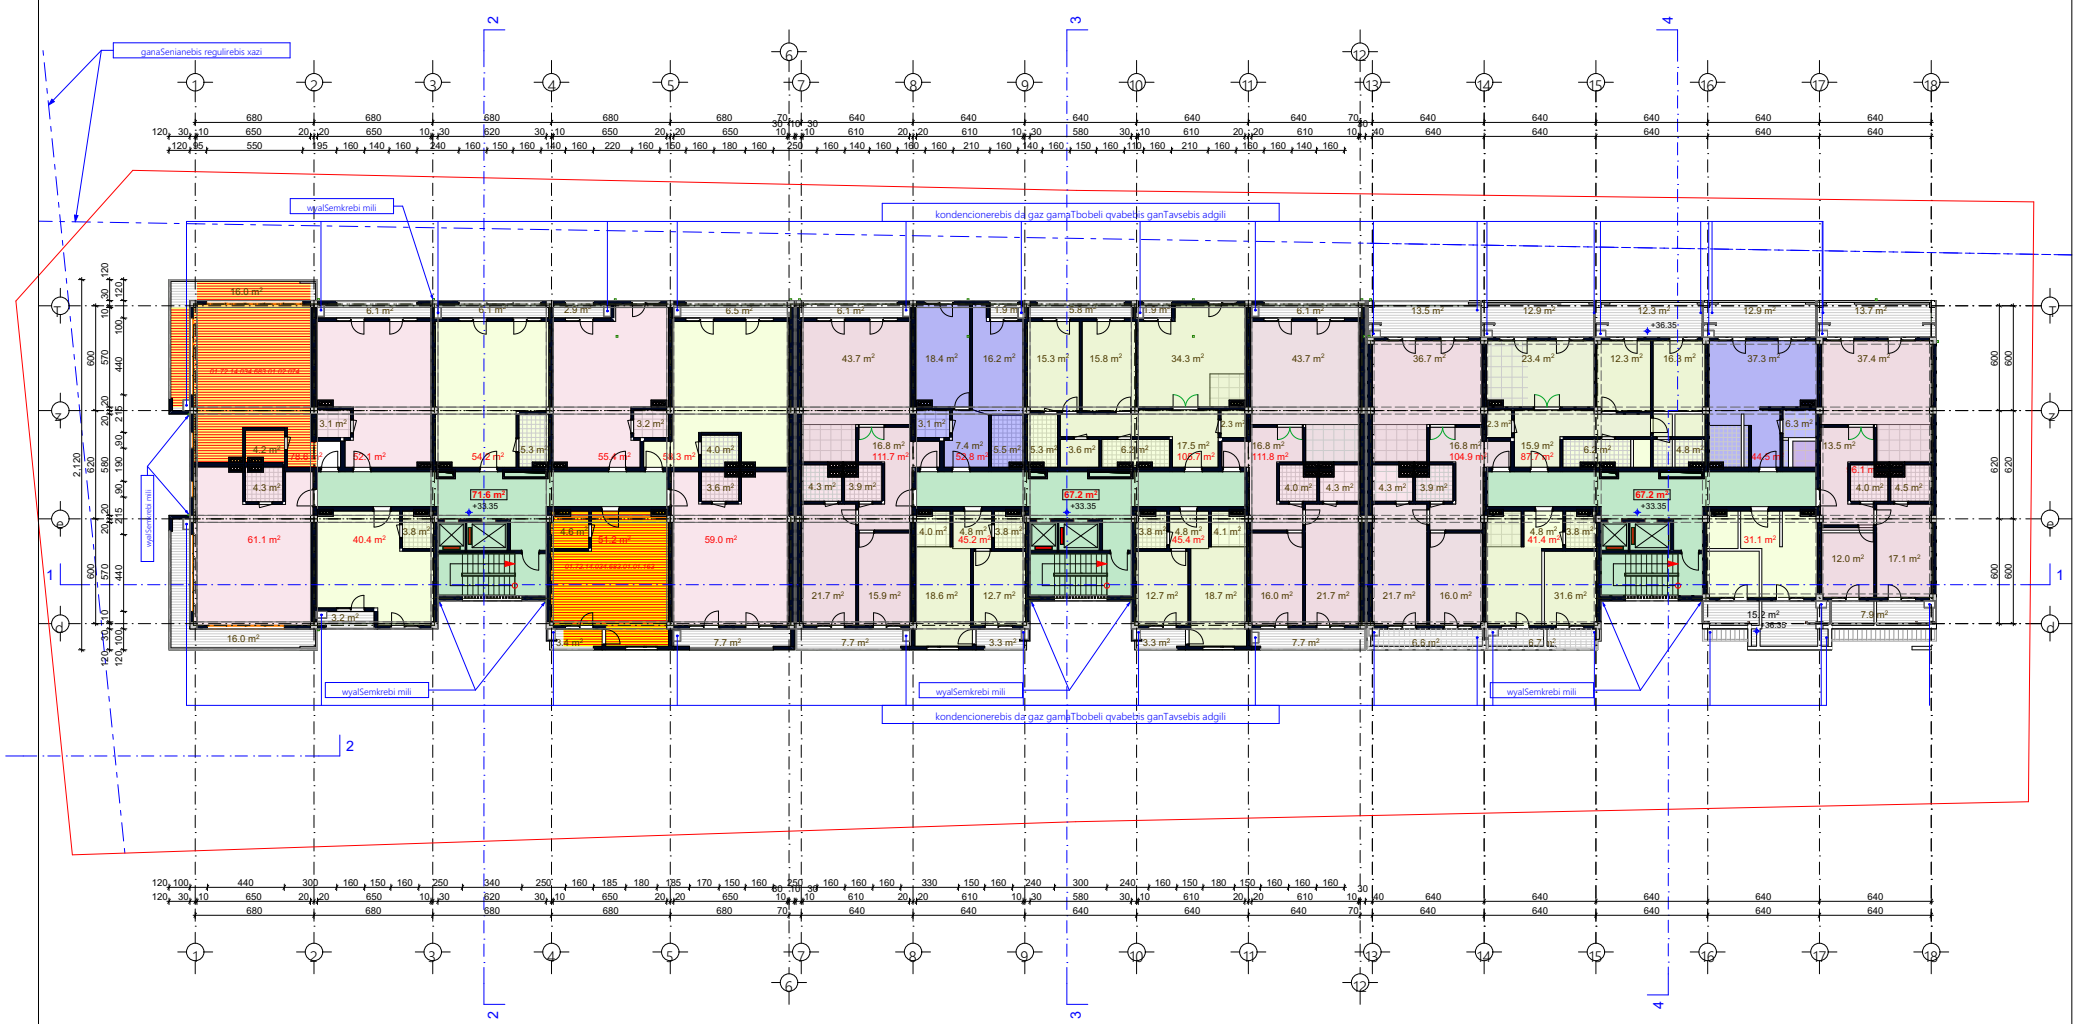

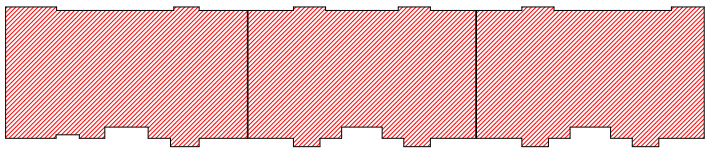

$K_{2(+34.35)}$=1834.1

sastumros nomrebis farTi: ---------- 492.9 m^2
sacxovrebeli farTi: ---------- 947.0 m^2
sazafxulo farTi: ---------- 153.4 m^2
kibeebis liftebis da koridorebis saerTo farTi: -------- 206.0 m^2

± 0.00=454.55

S.p.s `partniori2~			q. Tbilisi, sof. diRomi, farsadanis q. # 9, S.p.s. ~partniori2~-is kuTvnil miwis nakveTze mravalfunqciuri Senobis arqiteqturuli proeqti (sacxovrebeli, komerciuli, sastumro)	
Tanamdeboba	xelmowera	qvari	arqiteqturuli nawili	დაკვეთა №
direqtori:		r. iakobiZe		
pr. mT. arq.		l. xuaSvili		
avtorebi:		g. gvancelaZe	gegma +33.35 niSn.-ze	masStabi: 1:200
		i. kvaracelia		stad. / furc. / raod.
Seasrula:		l. xuaSvili		a / a-13 / 27
		g. gvancelaZe		

13 sartulis gegma +36.43 niSn.-ze

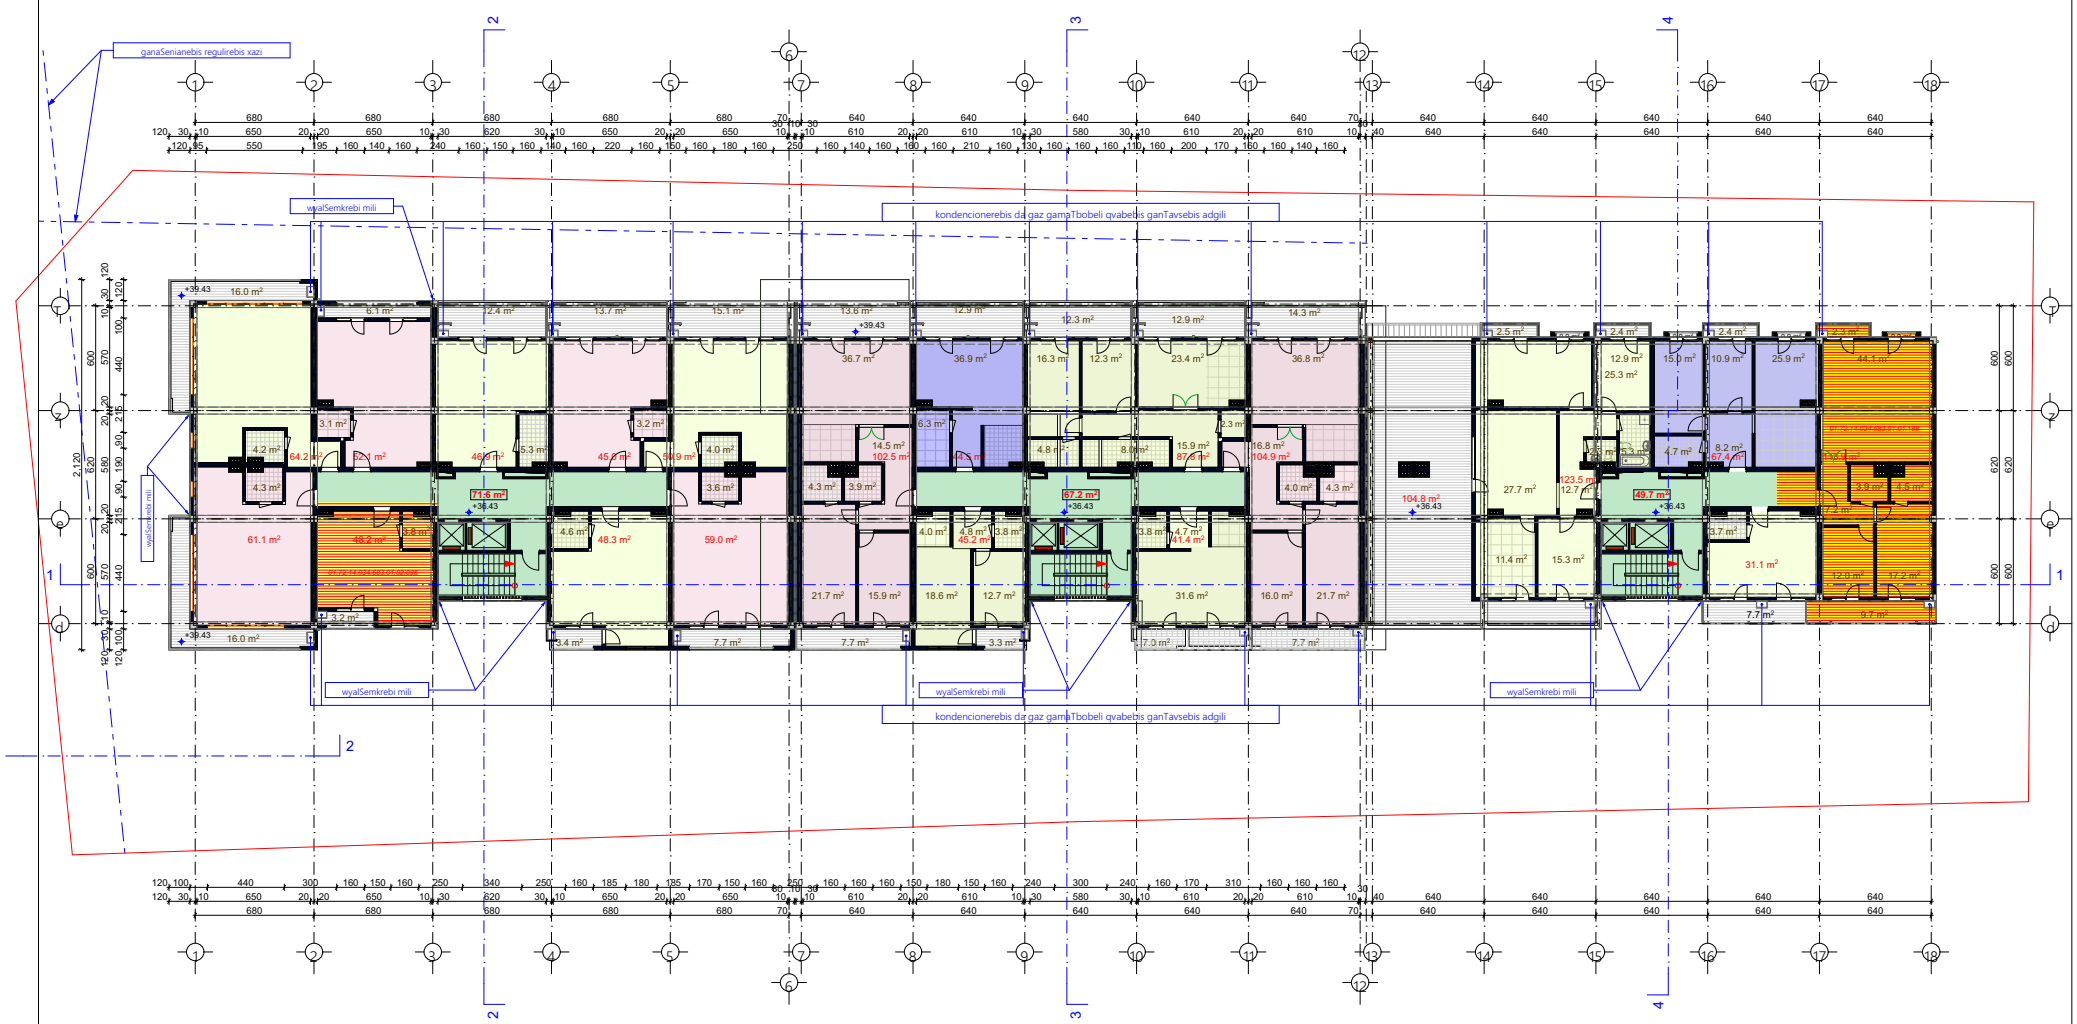

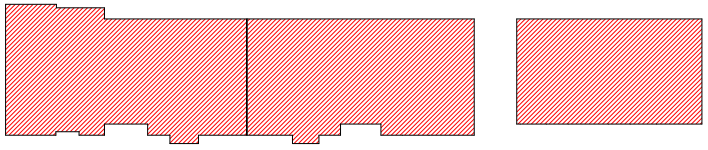

$K_{2(+37.55)}$=1538.8

sastumros nomrebis farTi: ---------- 467.9 m²
sacxovrebeli farTi: ---------- 741.7 m²
sazafxulo farTi: ---------- 320.7 m²
kibeebis liftebis da koridorebis saerTo farTi: -------- 193 m²

± 0.00=454.55

S.p.s `partniori2~			q. Tbilisi, sof. diRomi, farsadanis q. # 9, S.p.s. ~partniori2~-is kuTvnil miwis nakveTze mravalfunqciuri Senobis arqiteqturuli proeqti (sacxovrebeli, komerciuli, sastumro)	
Tanamdeboba	xelmowera	qvari	arqiteqturuli nawili	ლაკვეთა №
direqtori:		r. iakobiZe		
pr. mT. arq.		l. xuxaSvili		
avtorebi:		g. qvancelaZe		
		i. kvaracelia	gegma +36.43 niSn.-ze	maSstabi: 1:200
		l. xuxaSvili		stad. / furc. / raod.
Seasrula:		g. qvancelaZe		a / a-14 / 27

14 sartulis gegma +39.61 niSn.-ze

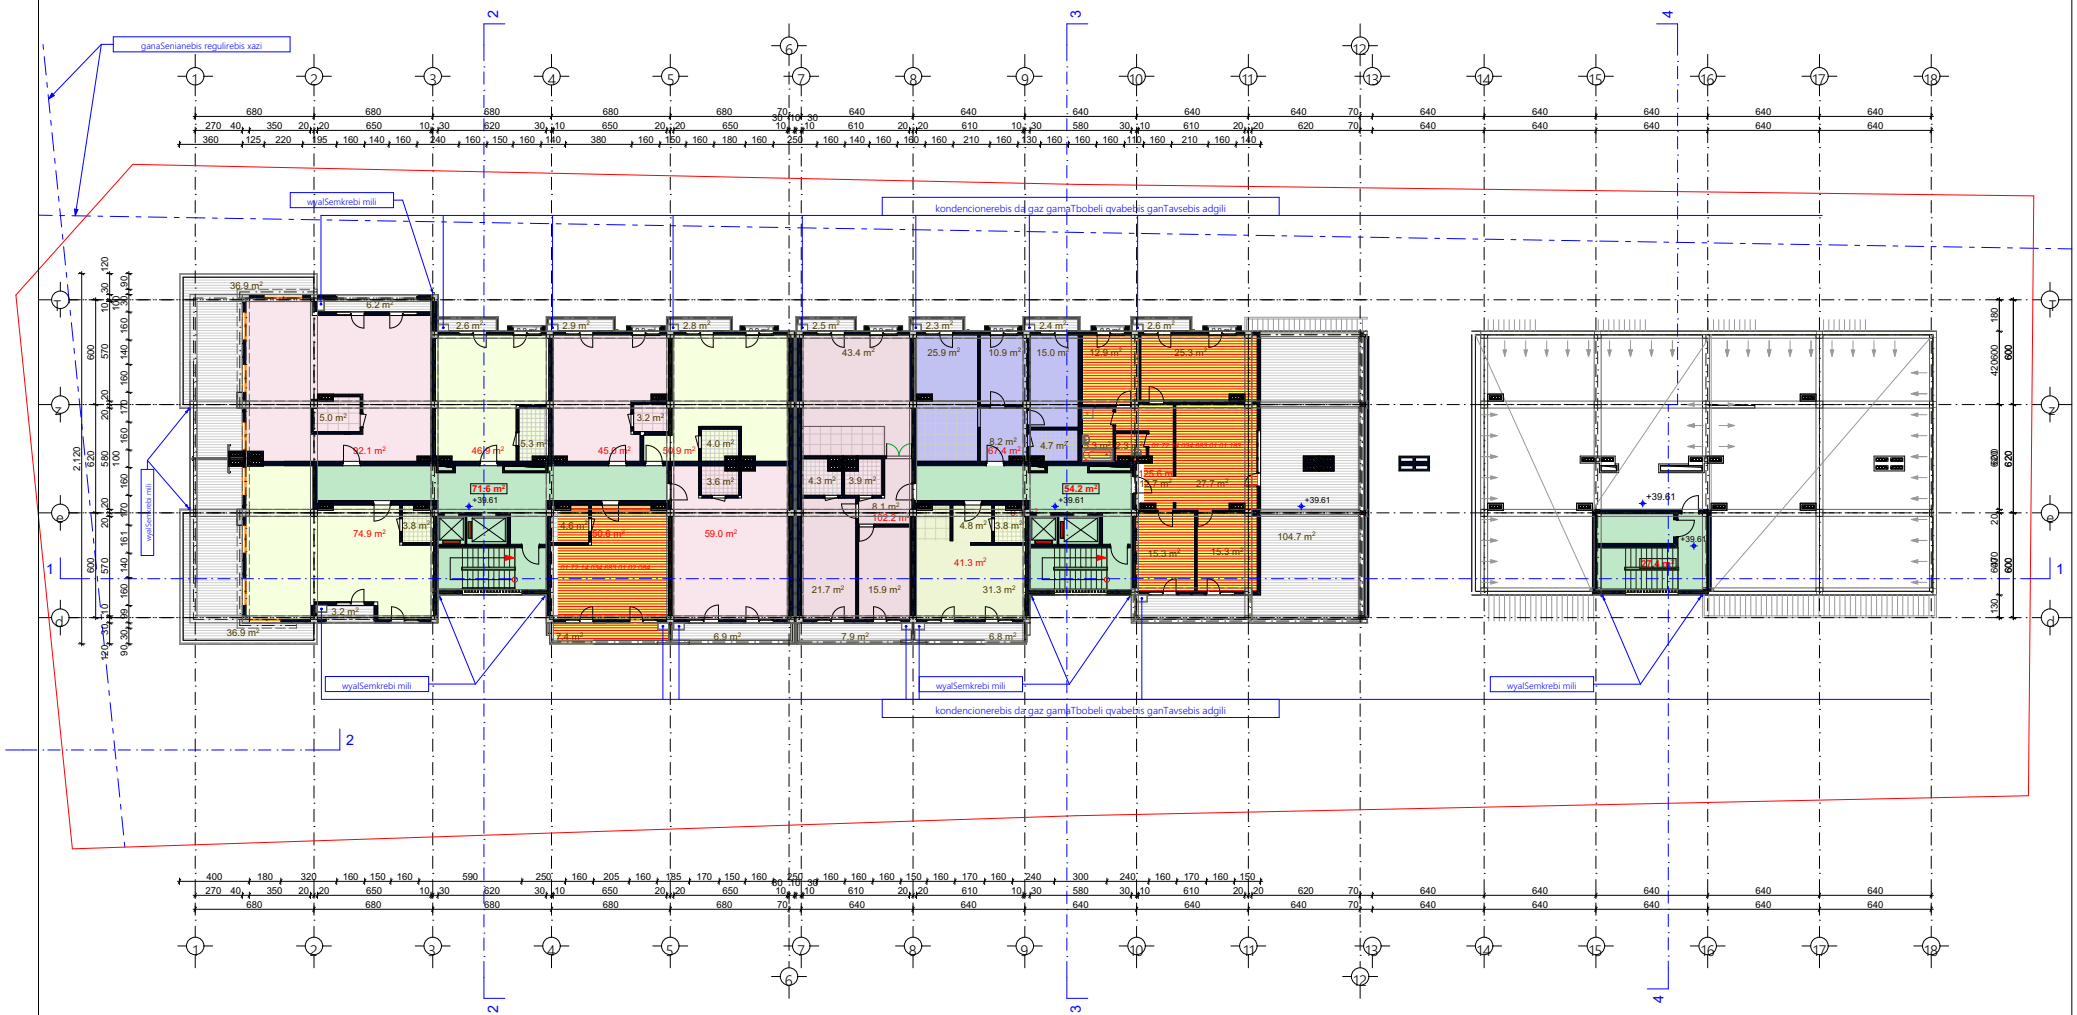

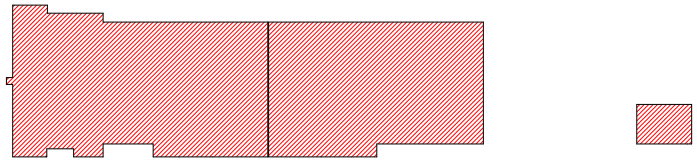

$K_{2(+40.75)}$=988.1

sastumros nomrebis farTi: ---------- 412.8 m²
sacxovrebeli farTi: ---------- 649.9 m²
sazafxulo farTi: ---------- 375.8 m²
kibeebis liftebis da koridorebis saerTo farTi: -------- 180.0 m²

± 0.00=454.55

S.p.s `partniori2~			q. Tbilisi, sof. diRomi, farsadanis q. # 9, S.p.s. ~partniori2`-is kuTvnil miwis nakveTze mravalfunqciuri Senobis arqiteqturuli proeqti (sacxovrebeli, komerciuli, sastumro)	
Tanamdeboba	xelmowera	qvari	arqiteqturuli nawili	ფაკვეთა №
direqtori:		r. iakobiZe		
pr. mT. arq.		l. xuxaSvili		
avtorebi:		g. gvancelaZe		
		i. kvaracelia	gegma +39.61 niSn.-ze	maxStabi: 1:200
		l. xuxaSvili		stad. / furc. / raod.
Seasrula:		g. gvancelaZe		a / a-15 / 27

15 sartulis gegma *+42.59* niSn.-ze

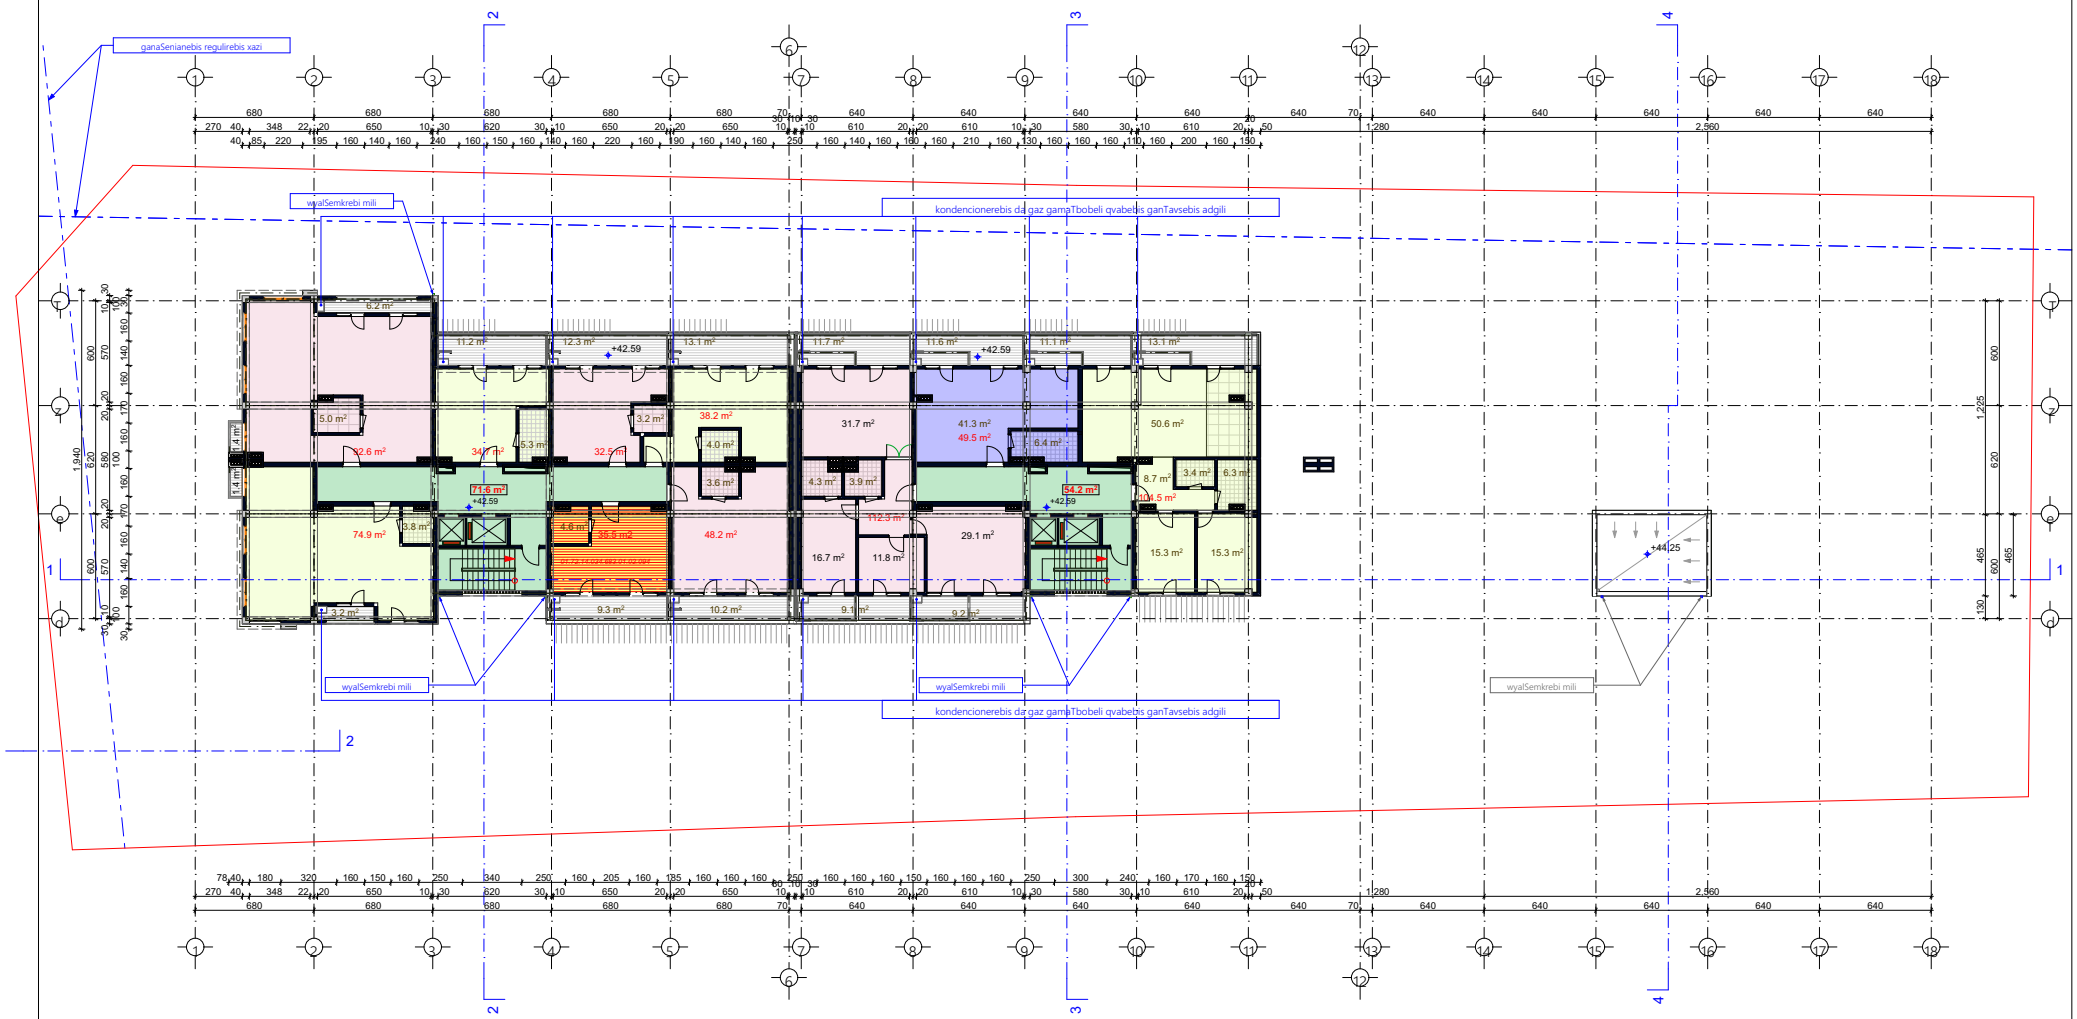

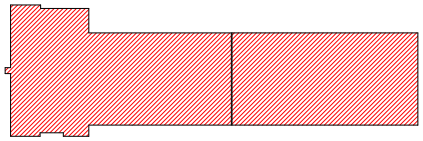

$K_{2(+43.95)}$=821.3

sastumros nomrebis farTi: ----------354.3 m²
sacxovrebeli farTi: ----------266.3 m²
sazafxulo farTi: ----------134.1 m²
kibeebis liftebis da koridorebis saerTo farTi: -------- 125.8 m²

± 0.00=454.55

S.p.s `partniori2~			q. Tbilisi, sof. diRomi, farsadanis q. # 9, S.p.s. –partniori2"-is kuTvnil miwis nakveTze mravalfunqciuri Senobis arqiteqturuli proeqti (sacxovrebeli, komerciuli, sastumro)	
Tanamdeboba	xelmowera	qvari	arqiteqturuli nawili	ლაკვეთა №
direqtori:		r. iakobiZe		
pr. mT. arq.		l. xuxaSvili		
avtorebi:		g. gvancelaZe	gegma **+42.59** niSn.-ze	maxStabi: 1:200
		i. kvaracelia		
		l. xuxaSvili		stad. / furc. / raod.
Seasrula:		g. gvancelaZe		a / a-16 / 27

16 sartulis gegma +45.67 niSn.-ze

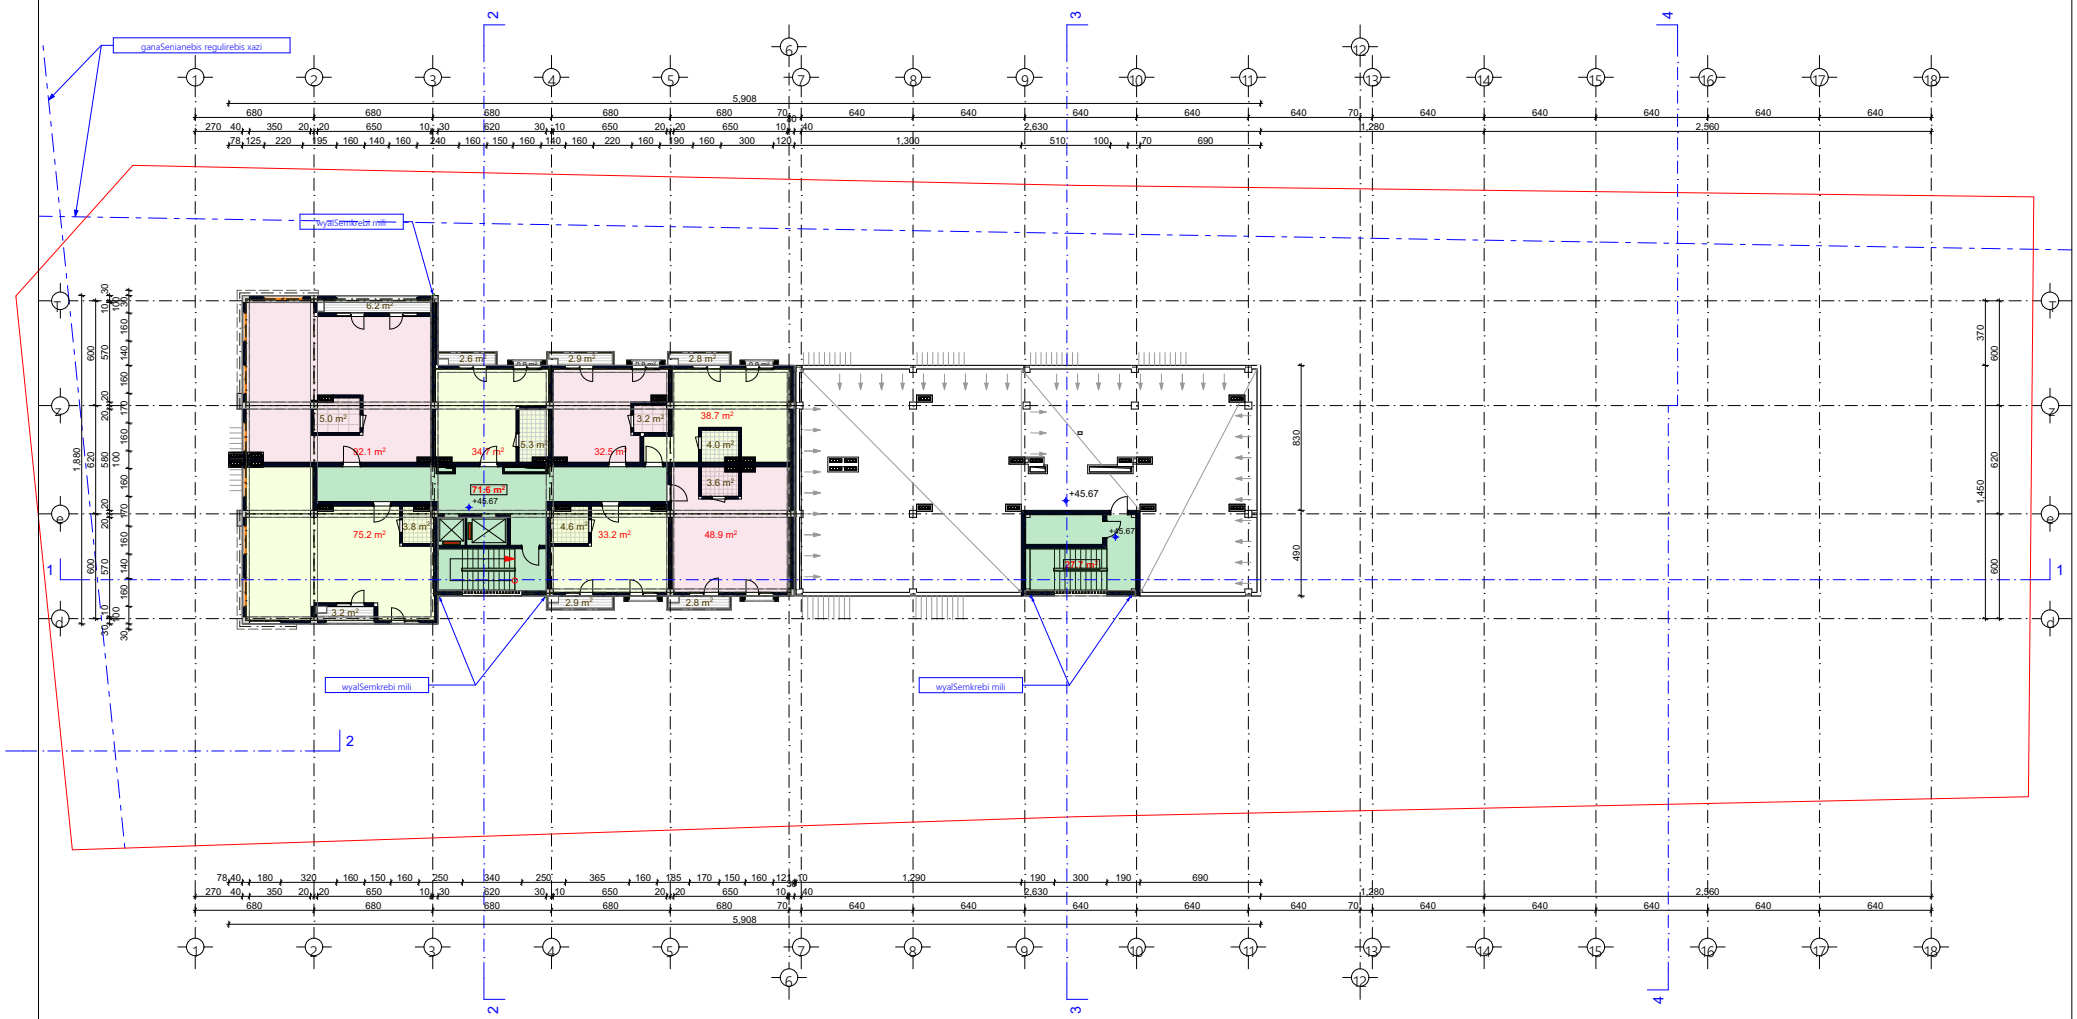

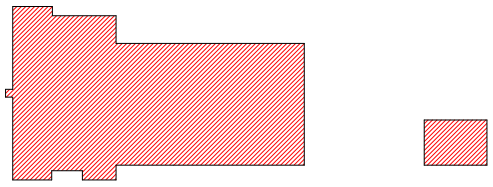

$K_{2(+48.60)}$=503.5

sastumros nomrebis farTi: ----------355.3 m²
sazafxulo farTi: ----------26.1 m²
kibeebis liftebis da koridorebis saerTo farTi: -------- 99.3 m²

± 0.00=454.55

S.p.s `partniori2~			q. Tbilisi, sof. diRomi, farsadanis q. # 9, S.p.s. ~partniori2~-is kuTvnil miwis nakveTze mravalfunqciuri Senobis arqiteqturuli proeqti (sacxovrebeli, komerciuli, sastumro)	
Tanamdeboba	xelmowera	qvari	arqiteqturuli nawili	ფაკვეთა №
direqtori:		r. iakobiZe		
pr. mT. arq.		l. xuxaSvili		
avtorebi:		g. gvancelaZe	gegma +45.67 niSn.-ze	maSstabi: 1:200
		i. kvaracelia		stad. / furc. / raod.
		l. xuxaSvili		a / a-17 / 27
Seasrula:		g. gvancelaZe		

17 sartulis gegma +48.75 niSn.-ze

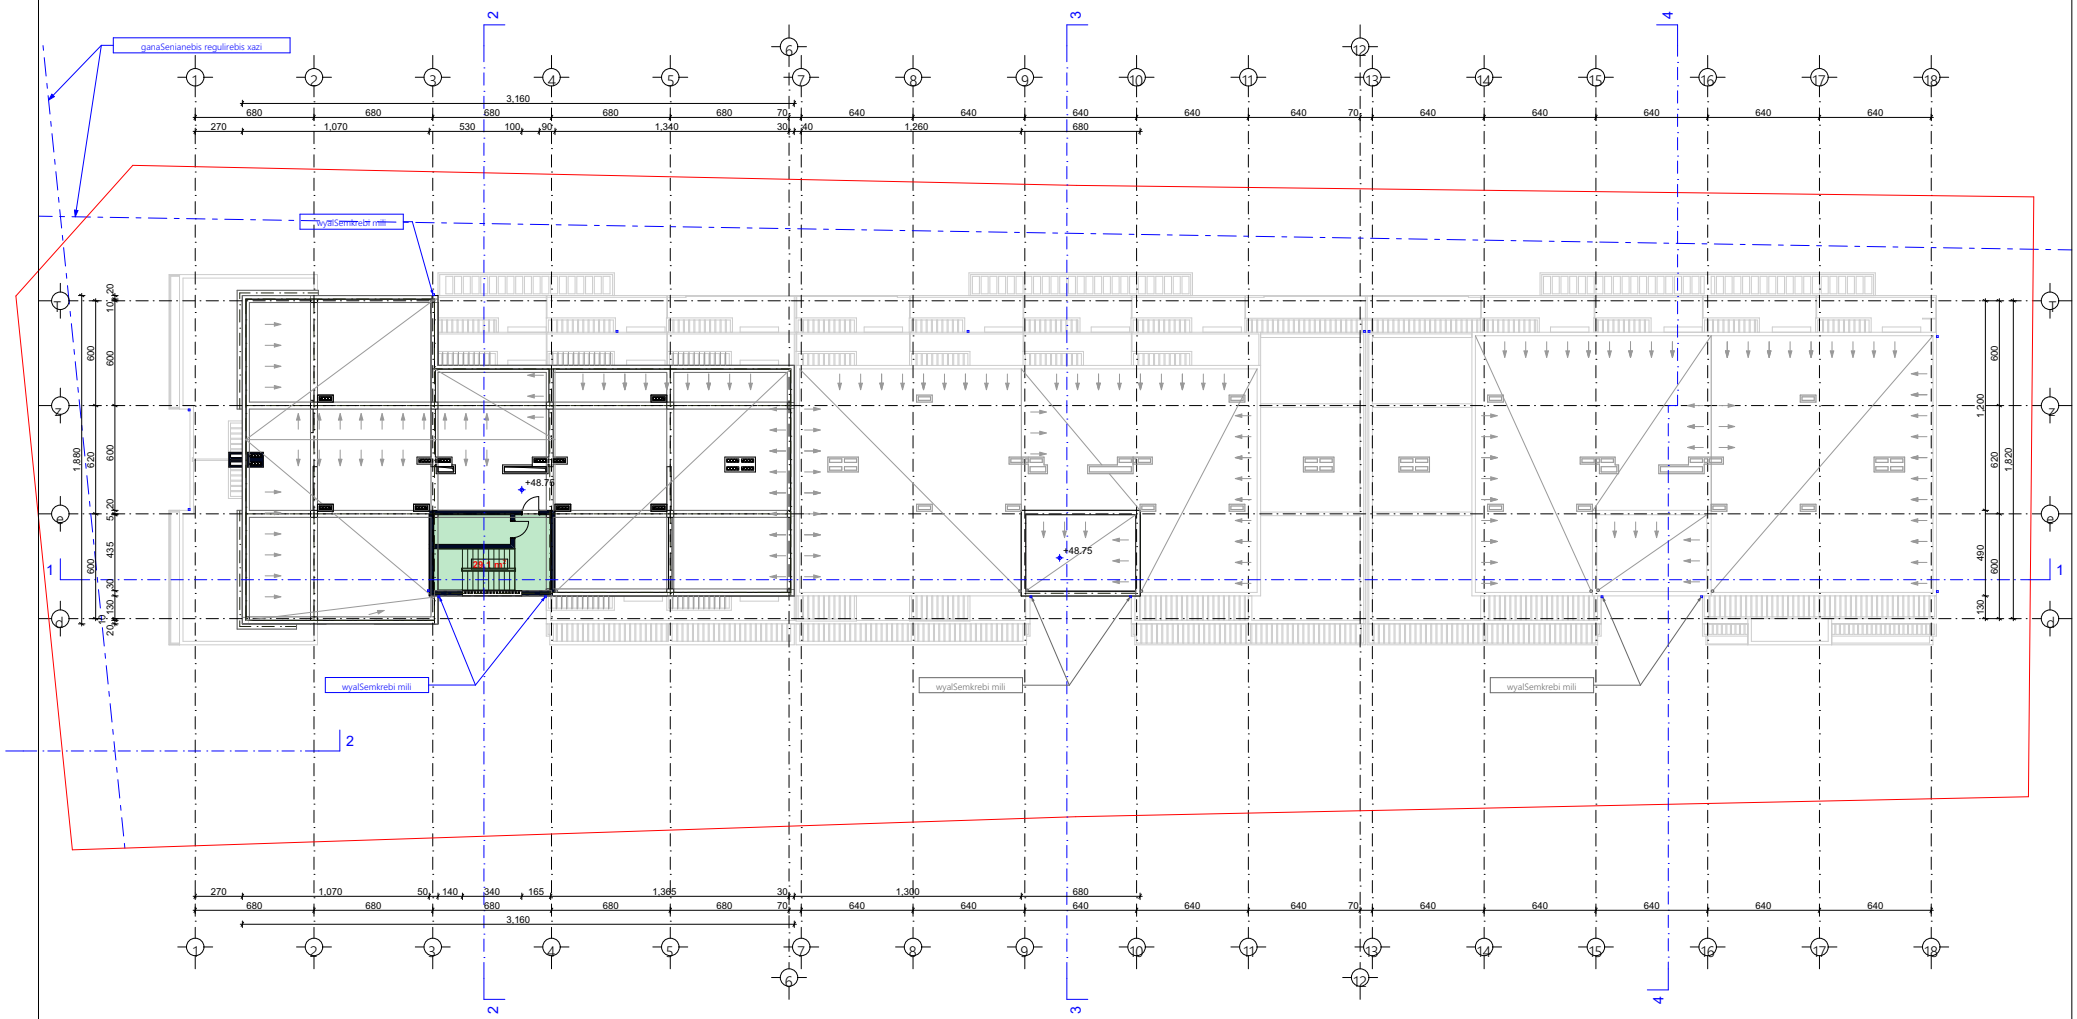

± 0.00=454.55

$K_{2(+53.65)}$=35.3

kibeebis liftebis da koridorebis saerTo farTi: -------- 35.3 m²

S.p.s `partniori2~			q. Tbilisi, sof. diRomi, farsadanis q. # 9, S.p.s. ~partniori2~-is kuTvnil miwis nakveTze mravalfunqciuri Senobis arqiteqturuli proeqti (sacxovrebeli, komerciuli, sastumro)	
Tanamdeboba	xelmowera	qvari	arqiteqturuli nawili	ფაკვეთა №
direqtori:		r. iakobiZe		
pr. mT. arq.		l. xuaSvili		
avtorebi:		g. gvancelaZe		
		i. kvaracelia	gegma +48.75 niSn.-ze	masStabi: 1:200
		l. xuaSvili		stad. / furc. / raod.
Seasrula:		g. gvancelaZe		a / a-18 / 27

1 sartulis gegma +0.00 niSn.-ze

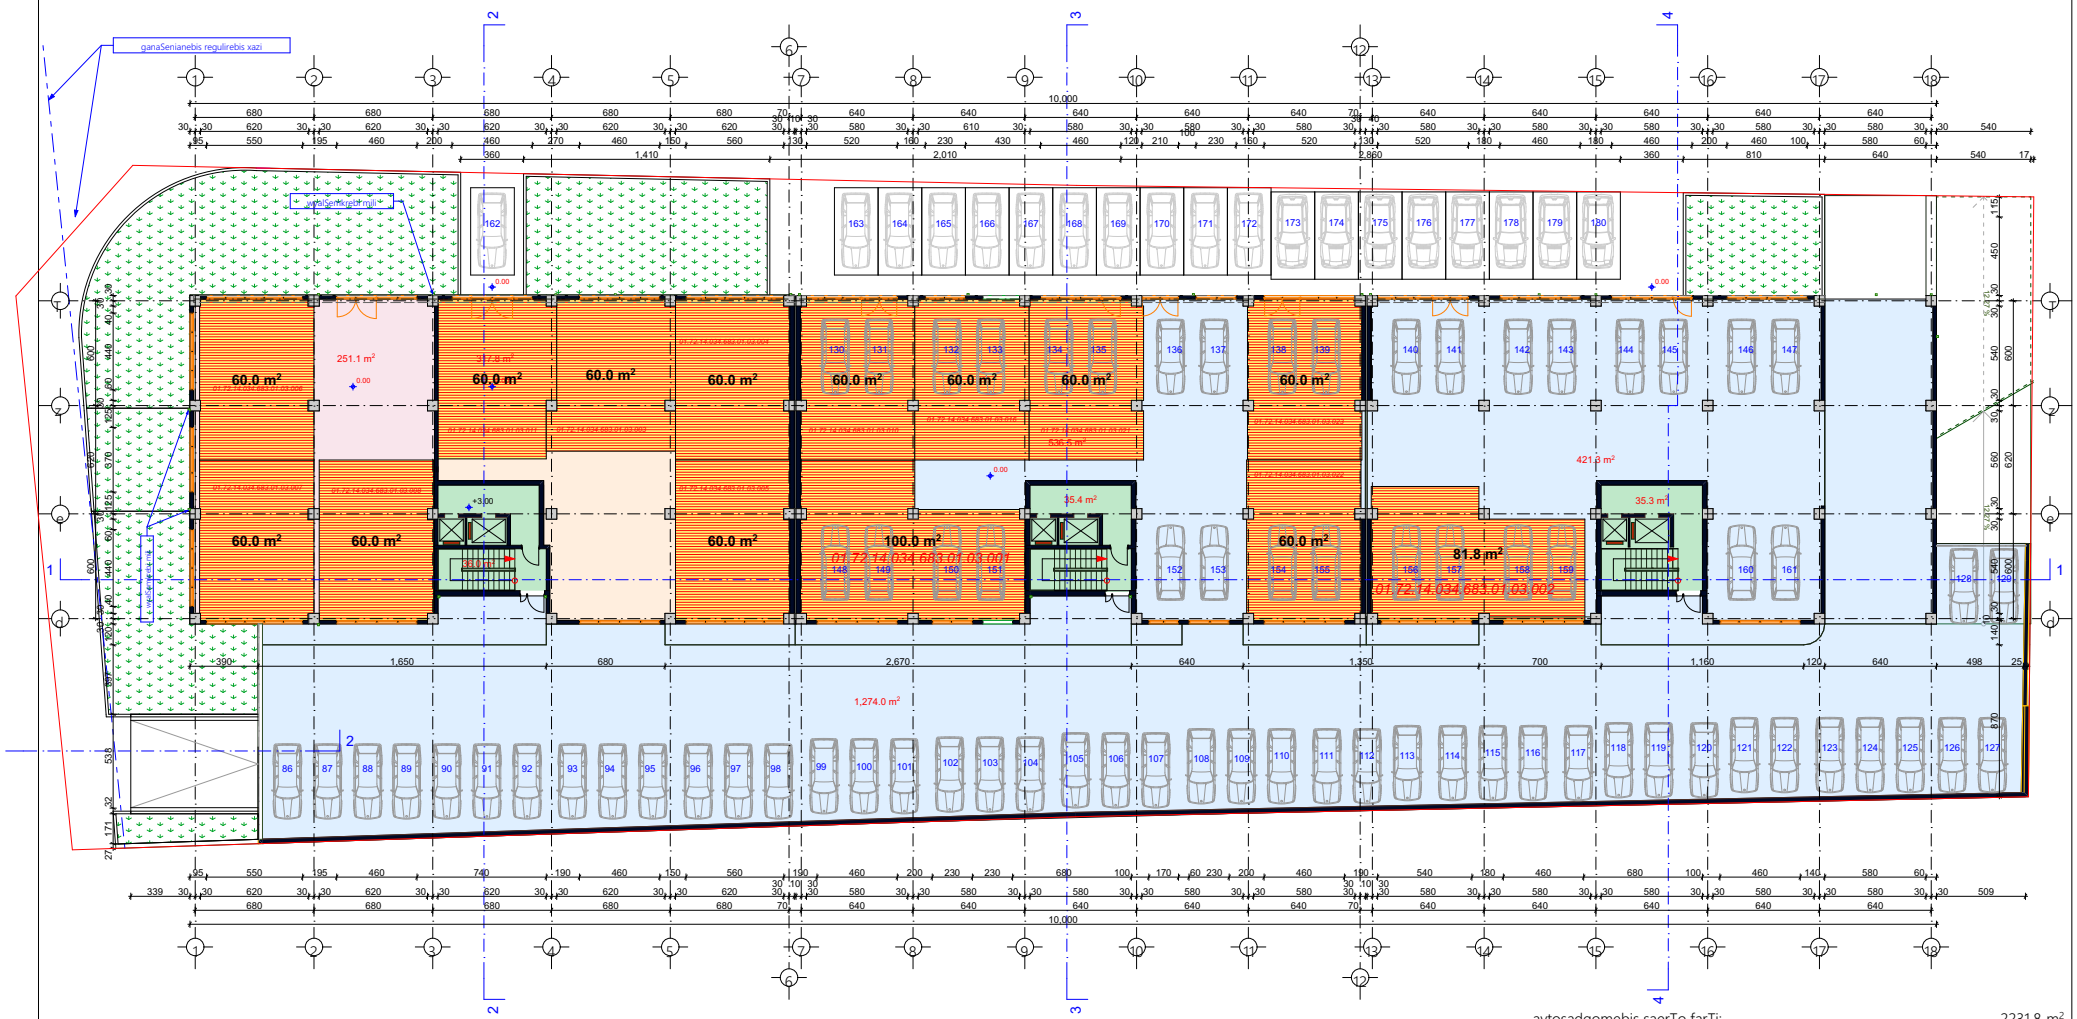

avtosadgomebis saerTo farTi: ---------- 2231.8 m²

komerciuli farTi: ----------568.9 m²

kibeebis liftebis da koridorebis saerTo farTi: -------- 106.7 m²

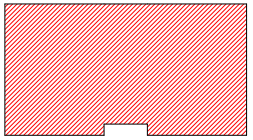

$K_{2(+3.00)}$=640.6

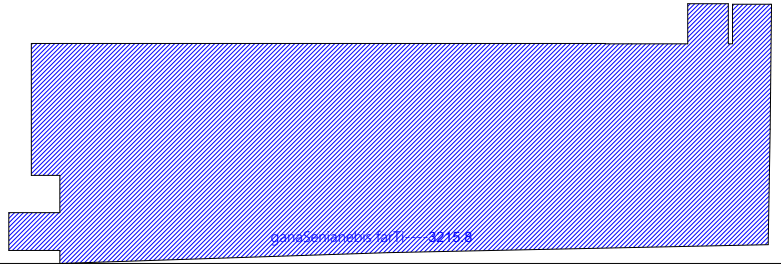

± 0.00=454.55

S.p.s `partniori2~			q. Tbilisi, sof. dIRomi, farsadanis q. # 9, S.p.s. ~partniori2~-is kuTvnil miwis nakveTze mravalfunqciuri Senobis arqitekturuli proeqti (sackoveberi, komerciuli, sastumro)	
Tanamdeboba	xelmowera	qvari	arqitekturuli nawili	ფურცელი №
direqtori:		r. iakobiZe		
pr. inT. arq.		l. xvaSoli		
		g. gvancelaZe		
avtorebi:		l. kvaracelia		
		l. xvaSoli	gegma +0.00 niSn.-ze	maSstabi: 1:200
		g. gvancelaZe		stad. | barc. | raod.
Seasrula:				a | a-3 | 27

-1 sartulis gegma -3.00 niSn.-ze

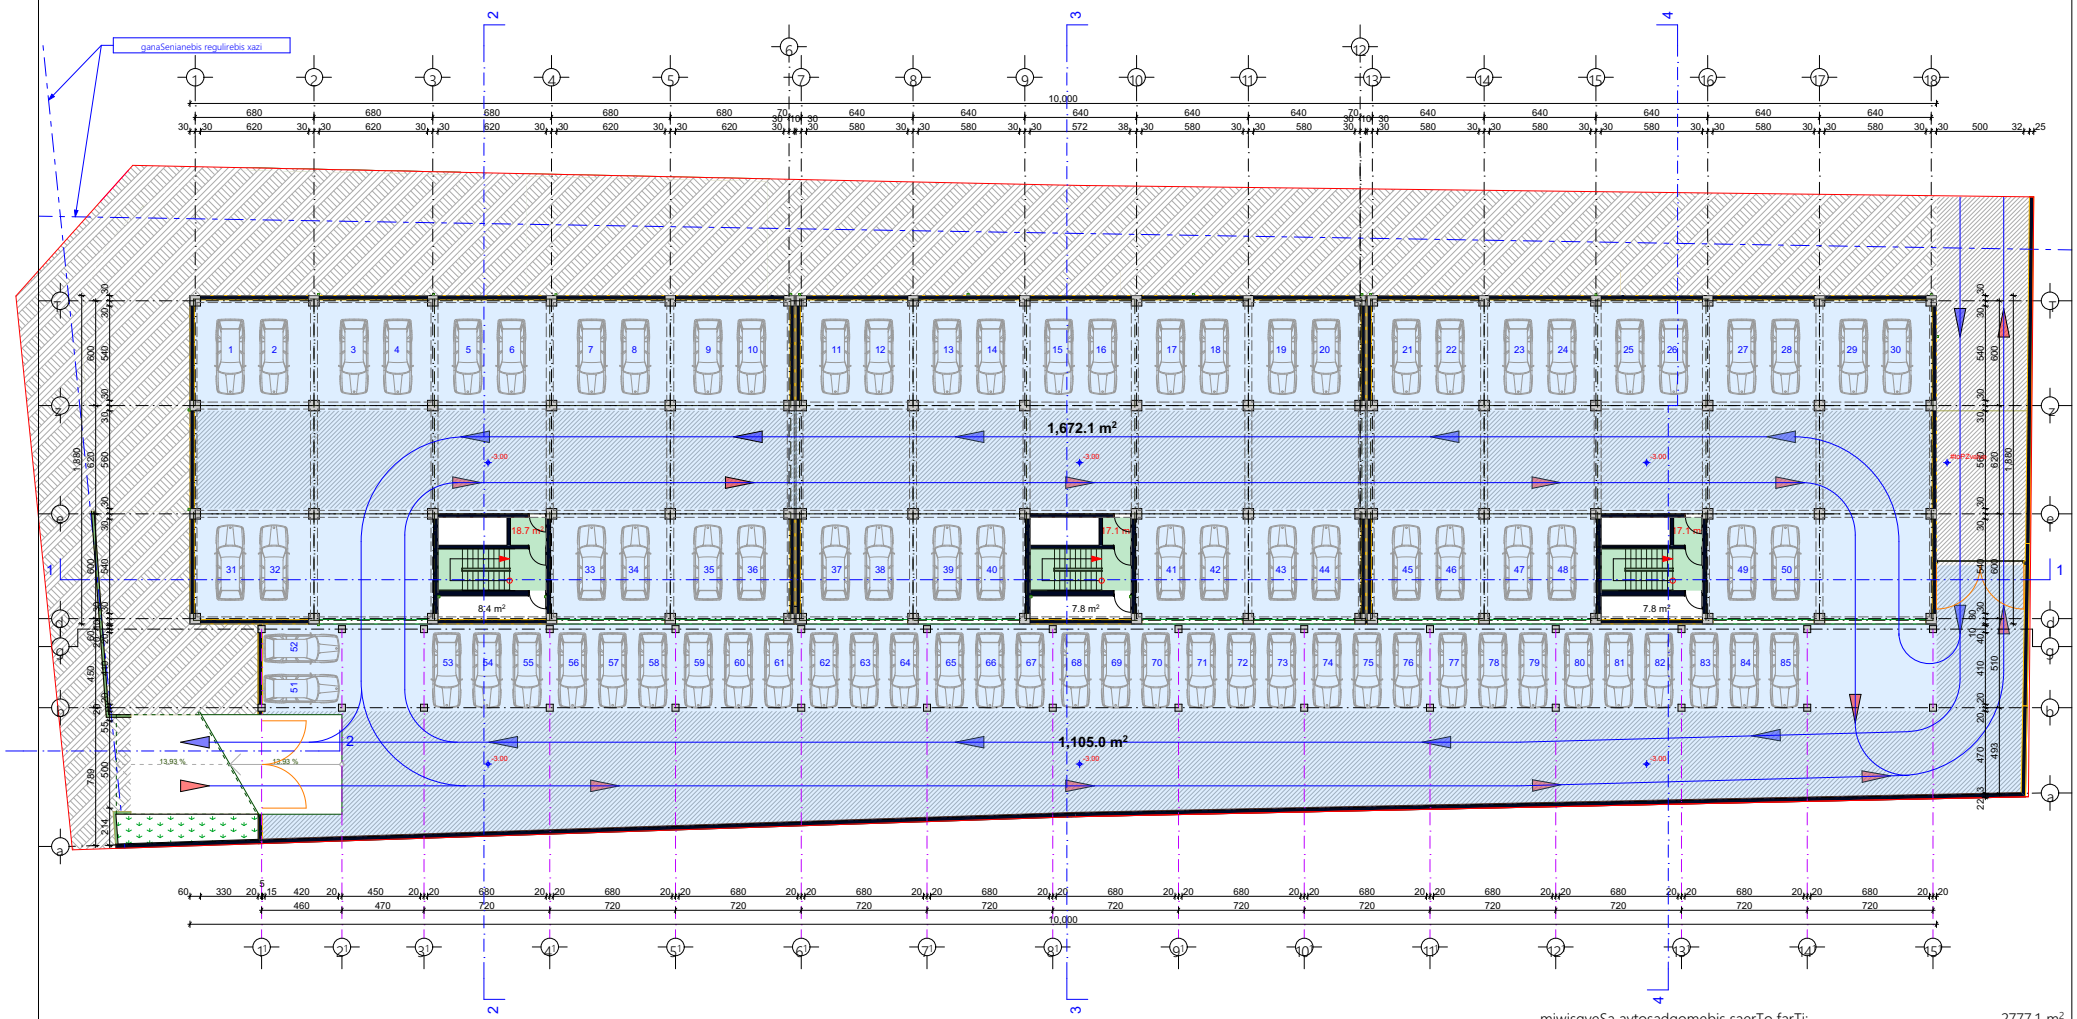

miwisqveSa avtosadgomebis saerTo farTi: ---------- 2777.1 m²

kibeebis liftebis da koridorebis saerTo farTi: -------- 52.9 m²

damxmare faTi: ---------- 24.0 m²

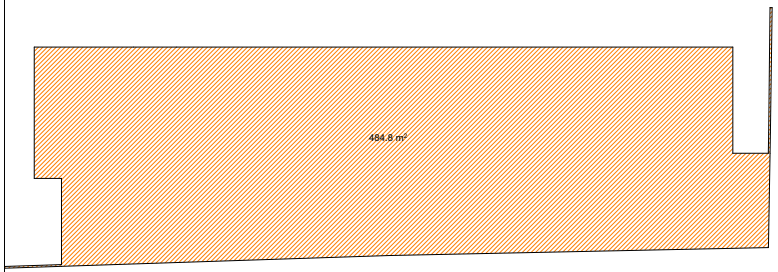

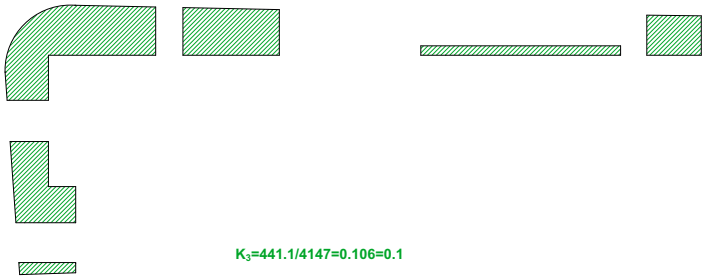

K_1=3030.3/4147=0.73=0.7

K_3=441.1/4147=0.106=0.1

± 0.00=454.55

S.p.s `partniori2~			q. Tbilisi, sof. diRomi, farsadanis q. # 9, S.p.s. ~partniori2~-is kuTvnil miwis nakveTze mravalfunqciuri Senobis arqiteqturuli proeqti (sacxovrebeli, komerciuli, sastumro)	
Tanamdeboba	xelmowera	qvari	arqiteqturuli nawili	ფაკვეთა №
direqtori:		r. iakobiZe		
pr. mT. arq.		l. xuaSvili		
avtorebi:		g. gvancelaZe		
		i. kvaracxelia	gegma -3.00 niSn.-ze	masStabi: 1:200
		l. xuaSvili		stad. / furc. / raod.
Seasrula:		g. gvancelaZe		a / a-2 / 27

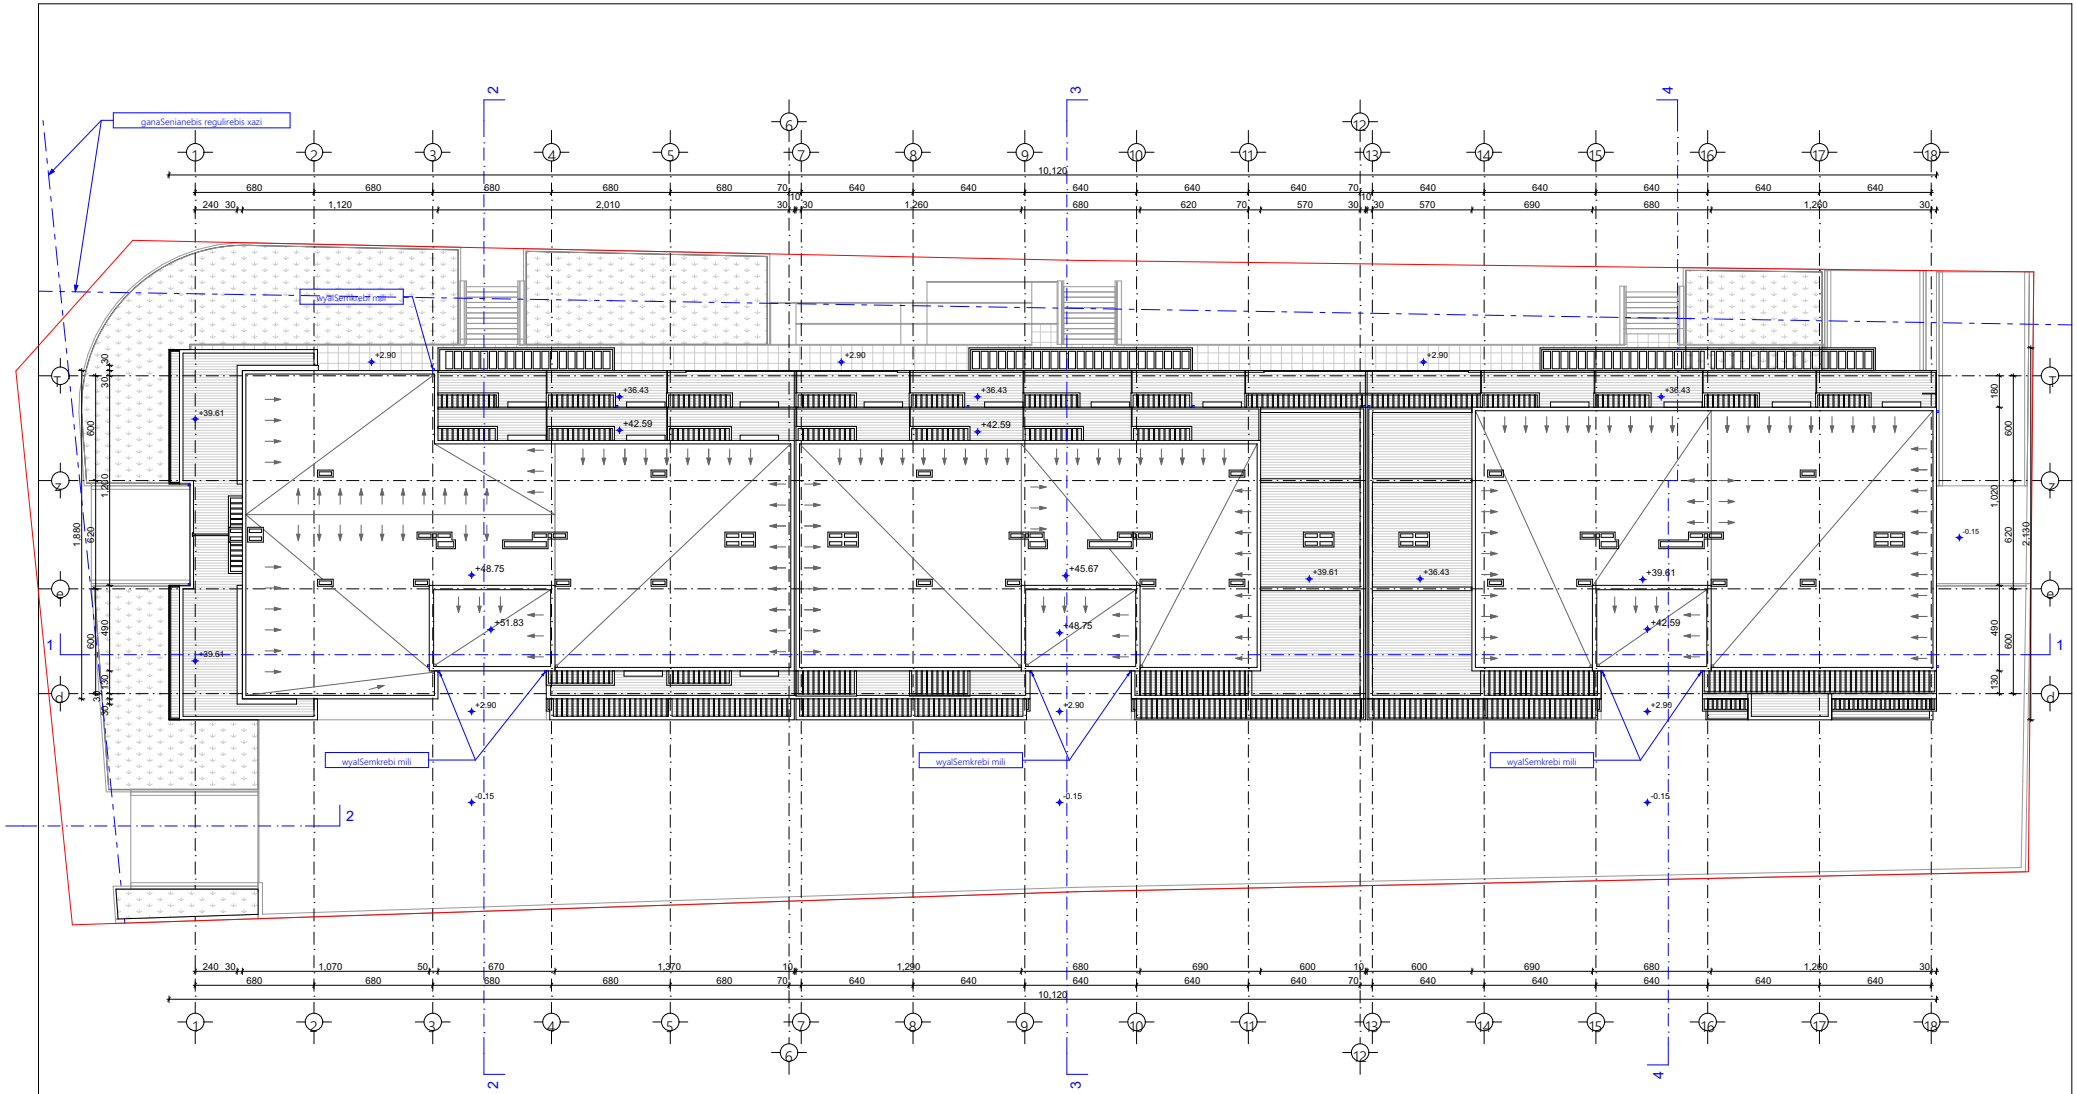

± 0.00=454.55

S.p.s `partniori2~			q. Tbilisi, sof. diRomi, farsadanis q. # 9, S.p.s. ~partniori2~-is kuTvnil miwis nakveTze mravalfunqciuri Senobis arqiteqturuli proeqti (sacxovrebeli, komerciuli, sastumro)	
Tanamdeboba	xelmowera	qvari	arqiteqturuli nawili	ფაკვეთა №
direqtori:		r. iakobiZe		
pr. mT. arq.		l. xuxaSvili		
		g. gvancelaZe		
avtorebi:		i. kvaracelia	saxuravis gegma	masStabi: 1:200
		l. xuxaSvili		stad. / furc. / raod.
Seasrula:		g. gvancelaZe		a / a-19 / 27

2 sartulis gegma +3.08 niSn.-ze
(antresolis gegma)

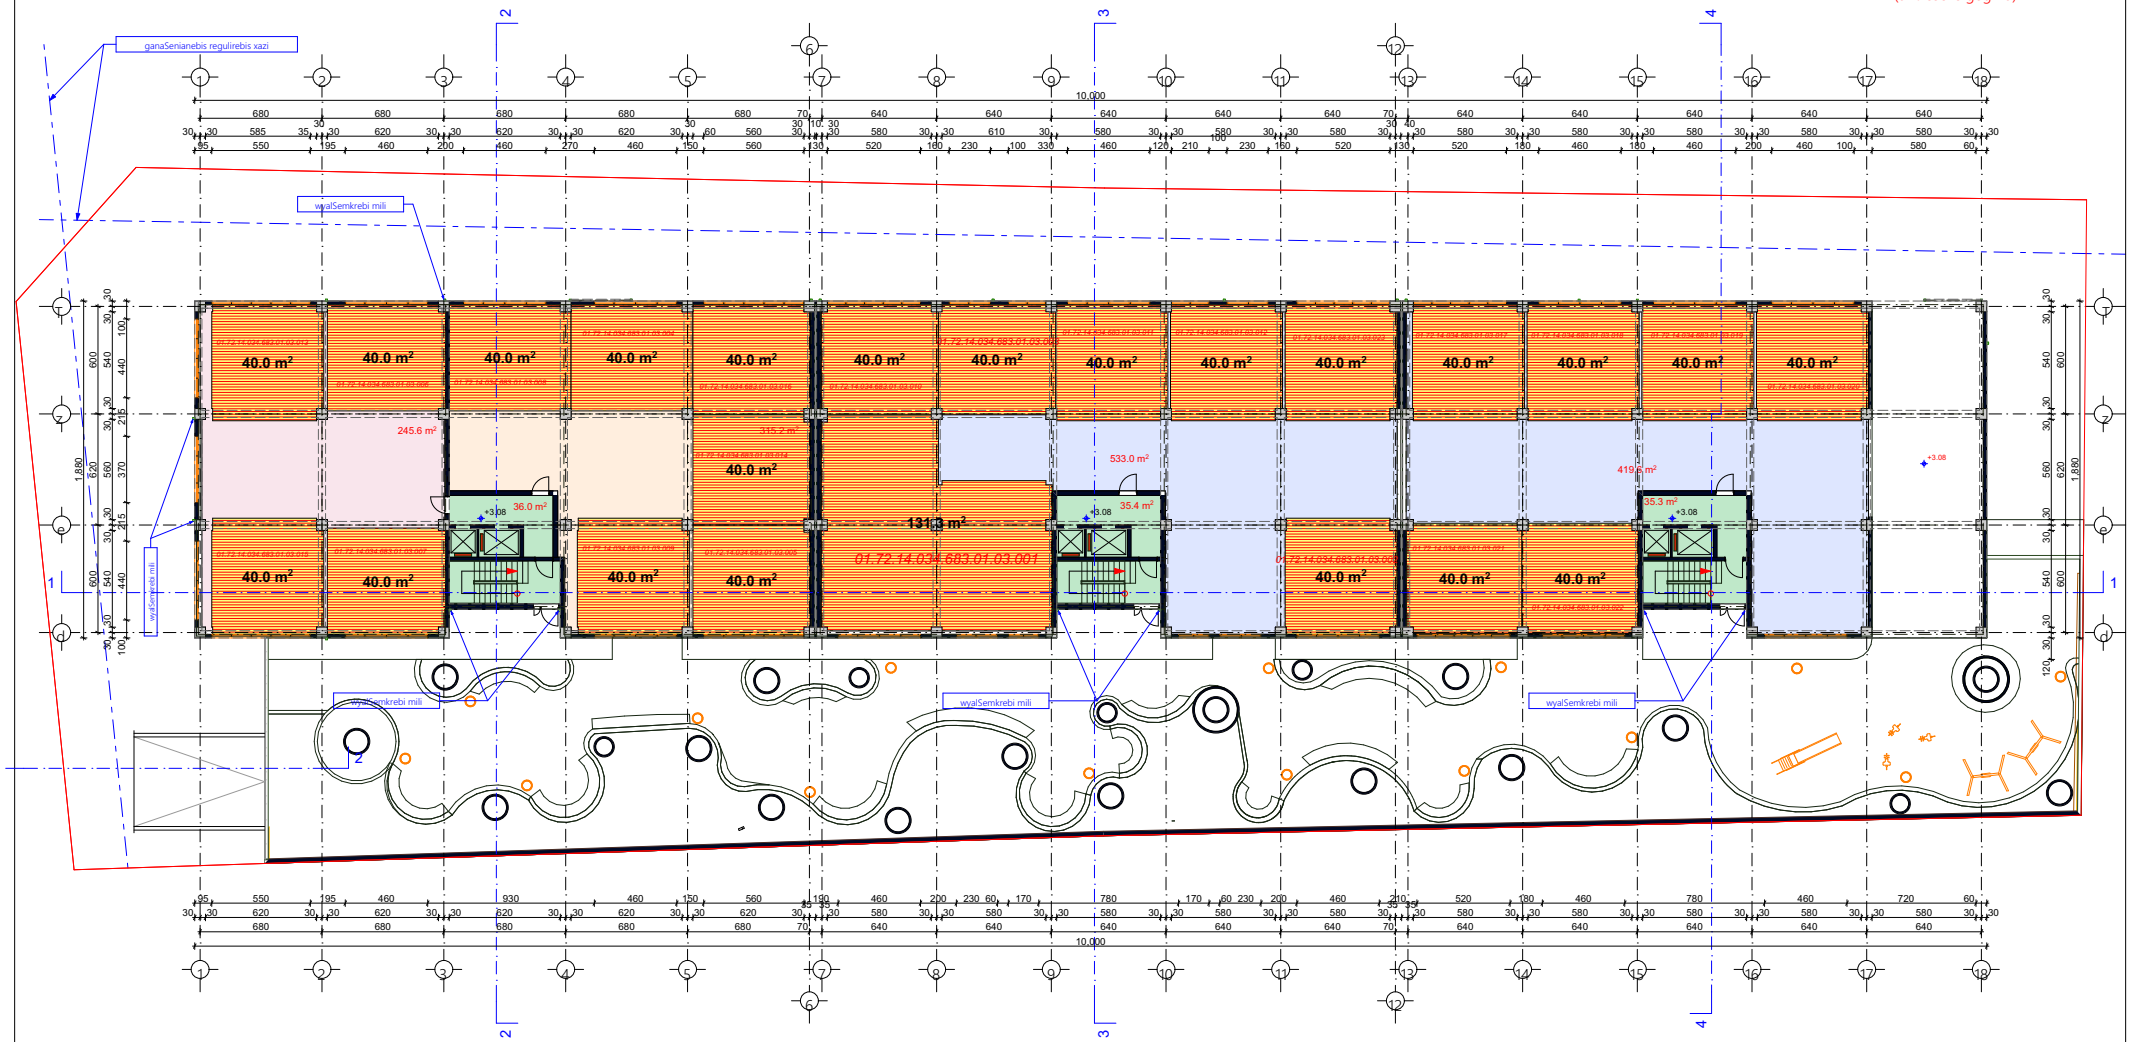

komerciuli farTi: ---------- 1513.4 m²

kibeebis liftebis da koridorebis saerTo farTi: -------- 106.7 m²

± 0.00=454.55

S.p.s `partniori2~			q. Tbilisi, sof. diRomi, farsadanis q. # 9, S.p.s. ~partniori2~-is kuTvnil miwis nakveTze mravalfunqciuri Senobis arqiteqturuli proeqti (sacxovrebeli, komerciuli, sastumro)	
Tanamdeboba	xelmowera	qvari	arqiteqturuli nawili	ფურცლის №
direqtori:		r. lalobiZe		
pr. mT. arq.		i. xuaSvili		
		g. gvancelaZe		
avtorebi:		i. kvaracxelia	gegma +3.08 niSn.-ze antresolis gegma	masStabi: 1:200
		i. xuaSvili		stad. / furc. / rapid.
Seasrula:		g. gvancelaZe		a / a-4 / 27

3 sartulis gegma +5.63 niSn.-ze

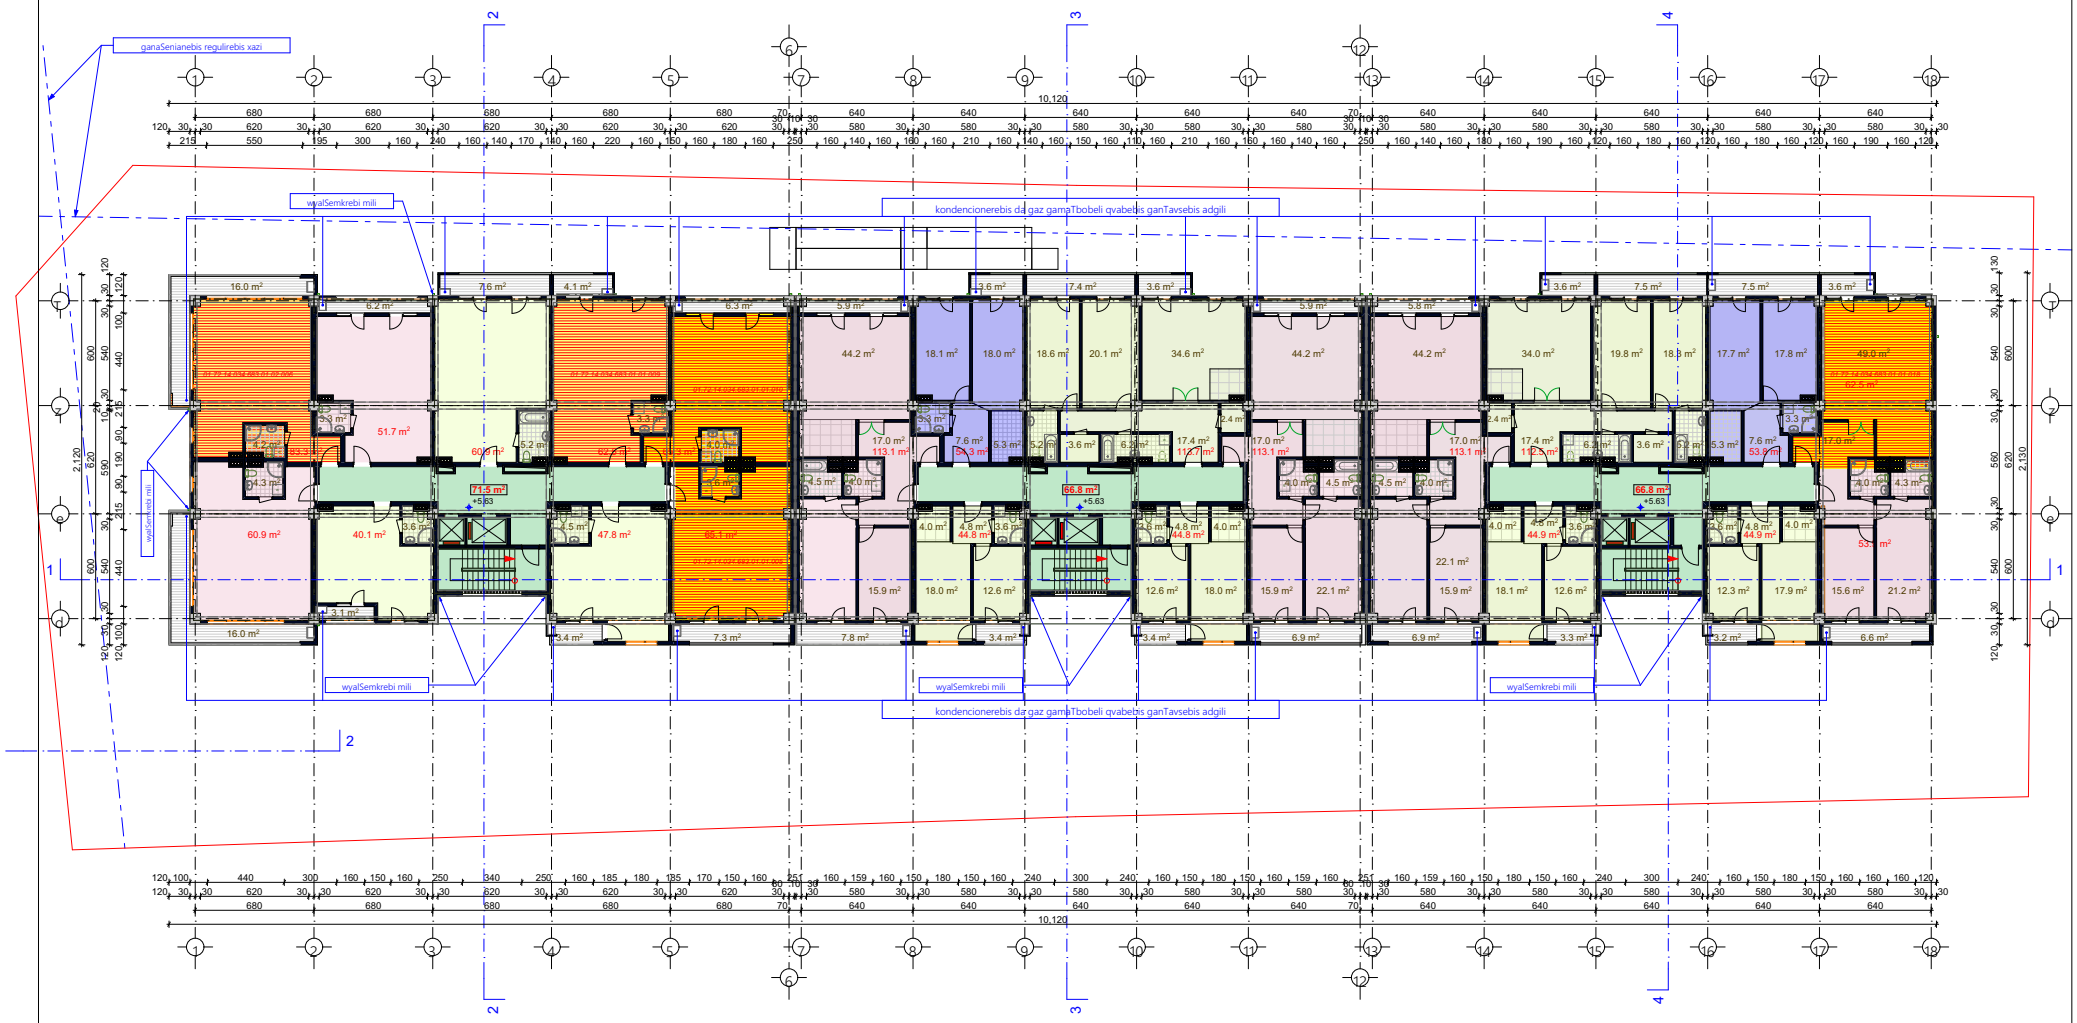

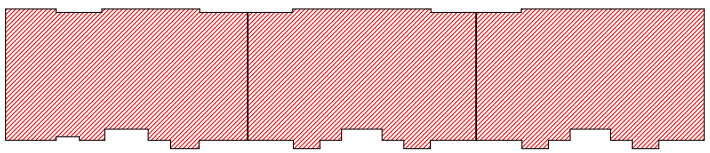

$K_{2(+5.55)}$=1852.9

sastumros nomrebis farTi: ----------502.0 m²
sacxovrebeli farTi: ----------969.4 m²
sazafxulo farTi: ----------165.9 m²
kibeebis liftebis da koridorebis saerTo farTi: -------- 205.1 m²

± 0.00=454.55

S.p.s `partniori2~			q. Tbilisi, sof. diRomi, farsadanis q. # 9, S.p.s. ~partniori2~-is kuTvnil miwis nakveTze mravalfunqciuri Senobis arqiteqturuli proeqti (sacxovrebeli, komerciuli, sastumro)	
Tanamdeboba	xelmowera	qvari	arqiteqturuli nawili	დაკვეთა №
direqtori:		r. iakobiZe		
pr. mT. arq.		l. xuaSvili		
avtorebi:		g. gvancelaZe	gegma +5.63 niSn.-ze	maSstabi: 1:200
		i. kvaraceliа		stad. / furc. / raod.
Seasrula:		l. xuaSvili		a / a-5 / 27
		g. gvancelaZe		

4 sartulis gegma +8.71 niSn.-ze

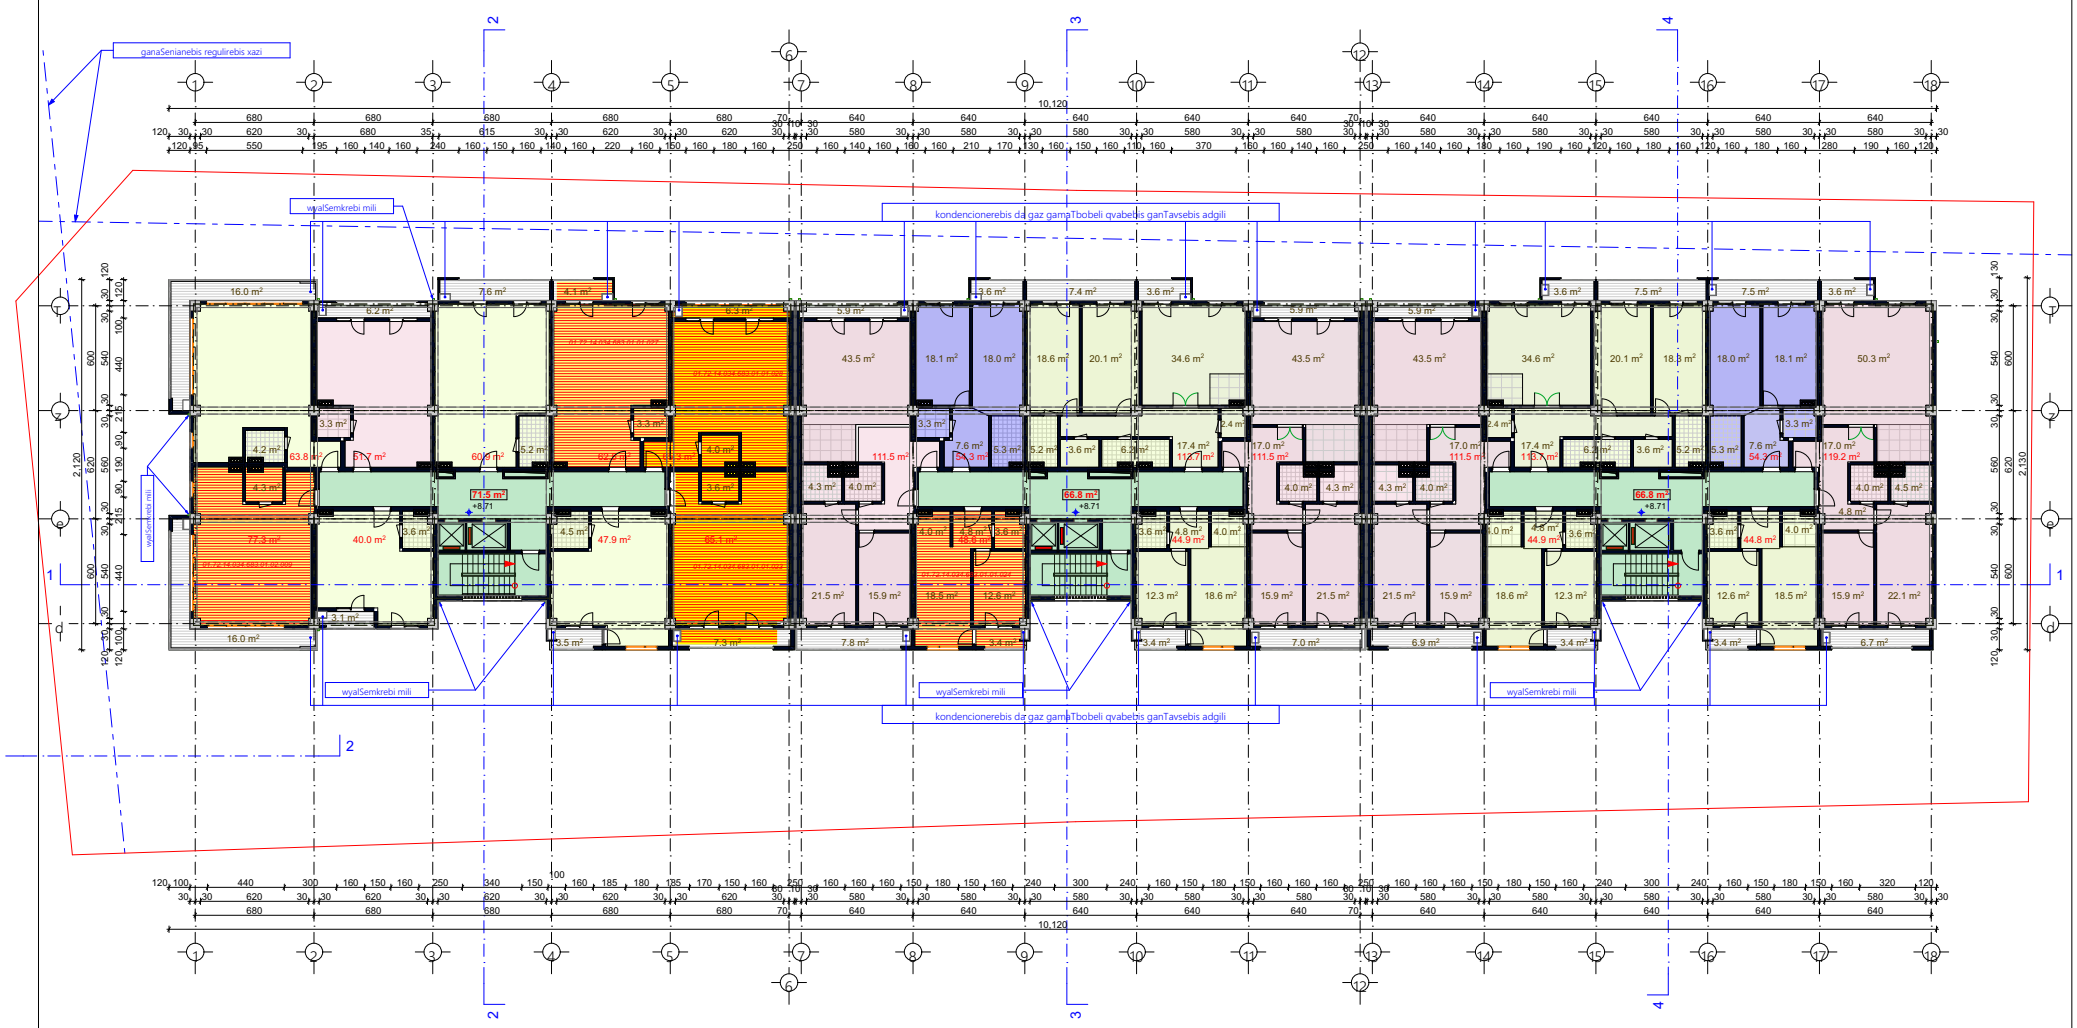

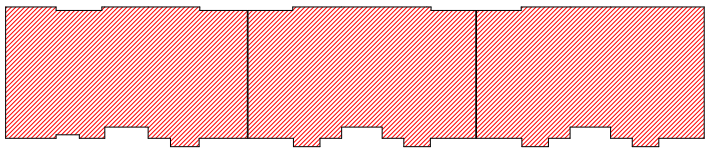

sastumros nomrebis farTi: ----------502.0 m²
sacxovrebeli farTi: ----------969.4 m²
sazafxulo farTi: ----------165.9 m²
kibeebis liftebis da koridorebis saerTo farTi: -------- 205.1 m²

± 0.00=454.55

S.p.s `partniori2~			q. Tbilisi, sof. diRomi, farsadanis q. # 9, S.p.s. ~partniori2~-is kuTvnil miwis nakveTze mravalfunqciuri Senobis arqiteqturuli proeqti (sacxovrebeli, komerciuli, sastumro)	
Tanamdeboba	xelmowera	qvari	arqiteqturuli nawili	დაკვეთა №
direqtori:		r. iakobiZe		
pr. mT. arq.		l. xuxaSvili		
avtorebi:		g. gvancelaZe	gegma +8.71 niSn.-ze	maSstabi: 1:200
		i. kvaracelia		stad. / furc. / raod.
Seasrula:		l. xuxaSvili		a / a-6 / 27
		g. gvancelaZe		

5 sartulis gegma *+11.79* niSn.-ze

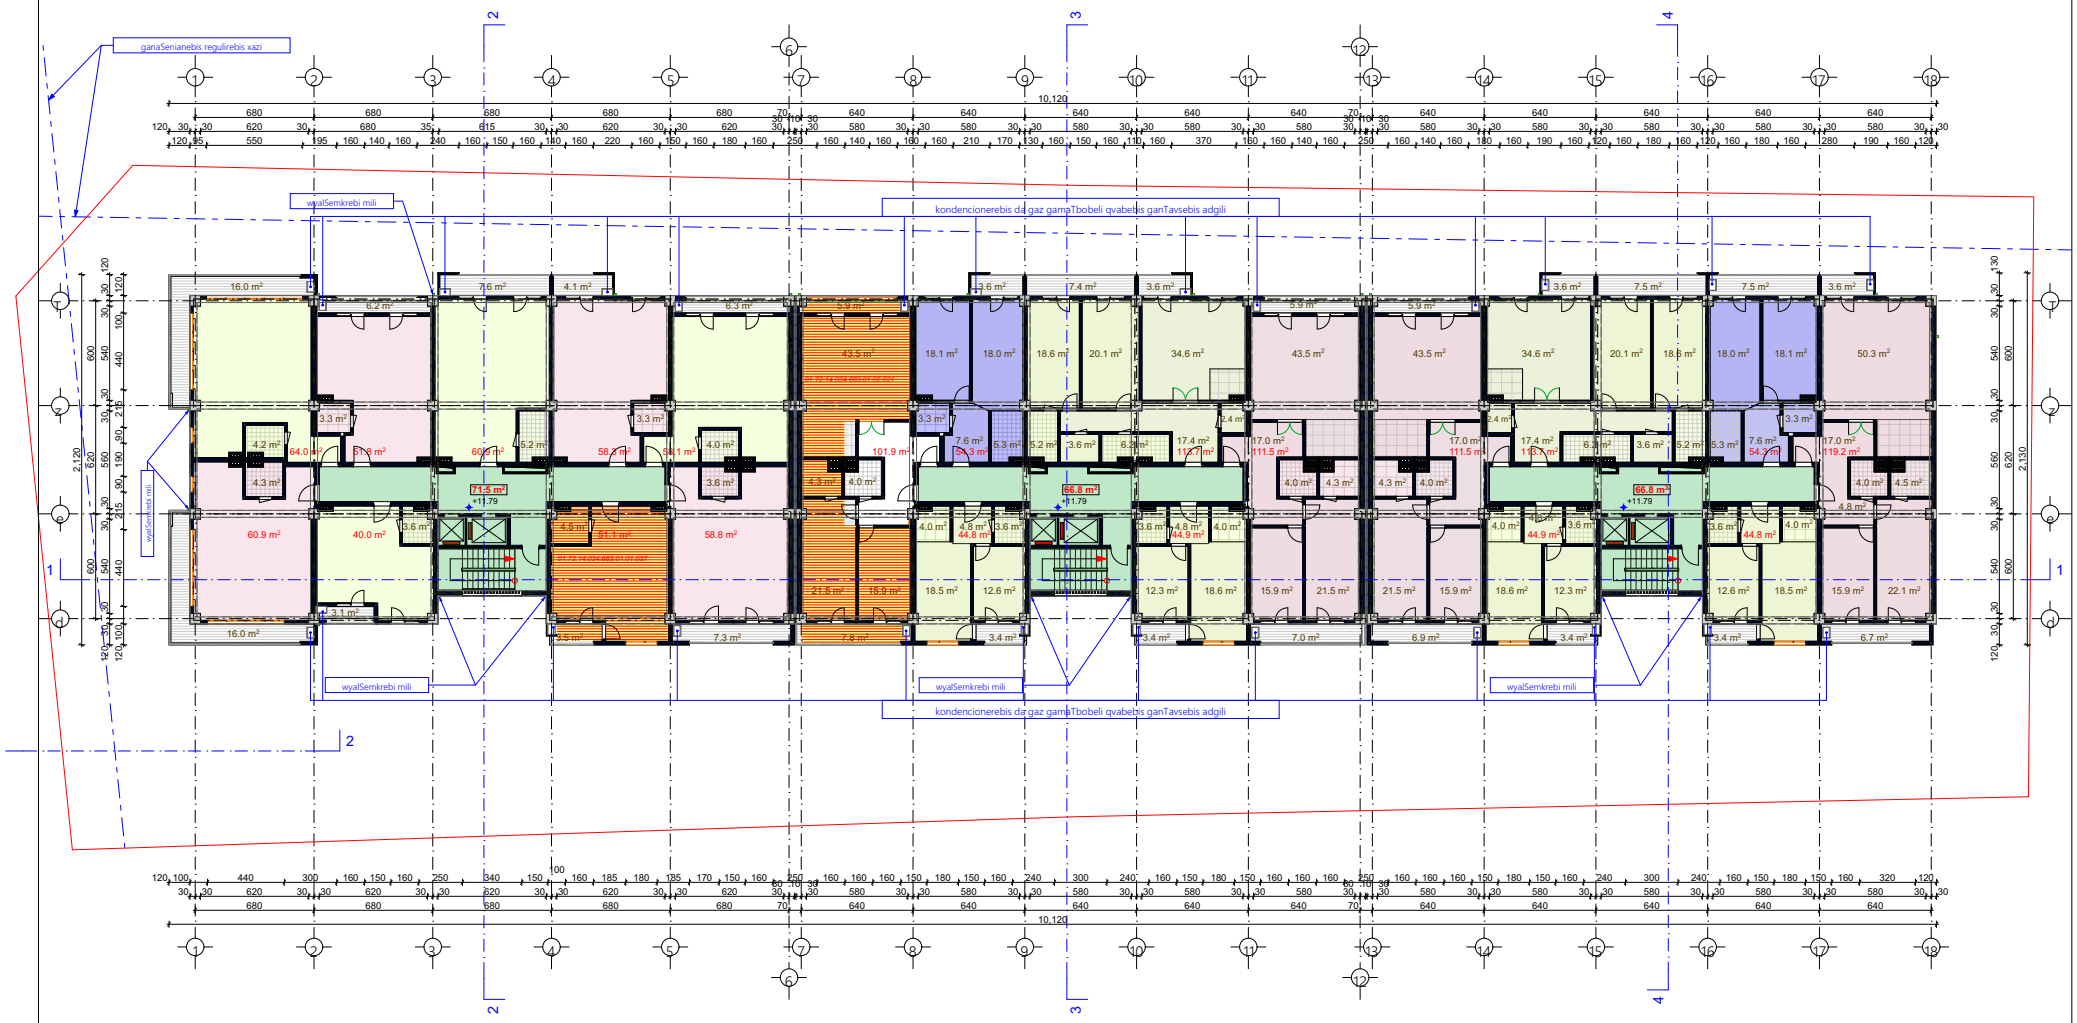

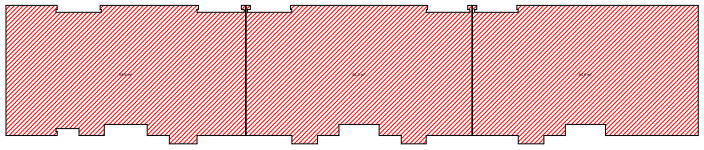

$K_{2(+11.95)}$=1831.7

sastumros nomrebis farTi: ----------502.0 m²
sacxovrebeli farTi: ----------969.4 m²
sazafxulo farTi: ----------165.9 m²
kibeebis liftebis da koridorebis saerTo farTi: -------- 205.1 m²

± 0.00=454.55

S.p.s `partniori2~			q. Tbilisi, sof. diRomi, farsadanis q. # 9, S.p.s. ~partniori2~-is kuTvnil miwis nakveTze mravalfunqciuri Senobis arqitequturuli proeqti (sacxovrebeli, komerciuli, sastumro)	
Tanamdeboba	xelmowera	qvari	arqitequturuli nawili	ლაკვეთა №
direqtori:		r. iakobiZe		
pr. mT. arq.		l. xuxaSvili		
avtorebi:		g. gvancelaZe		
		i. kvaracxelia	gegma +11.79 niSn.-ze	maxStabi: 1:200
		l. xuxaSvili		stad. / furc. / raod.
Seasrula:		g. gvancelaZe		a / a-6 / 27

6 sartulis gegma *+14.87* niSn.-ze

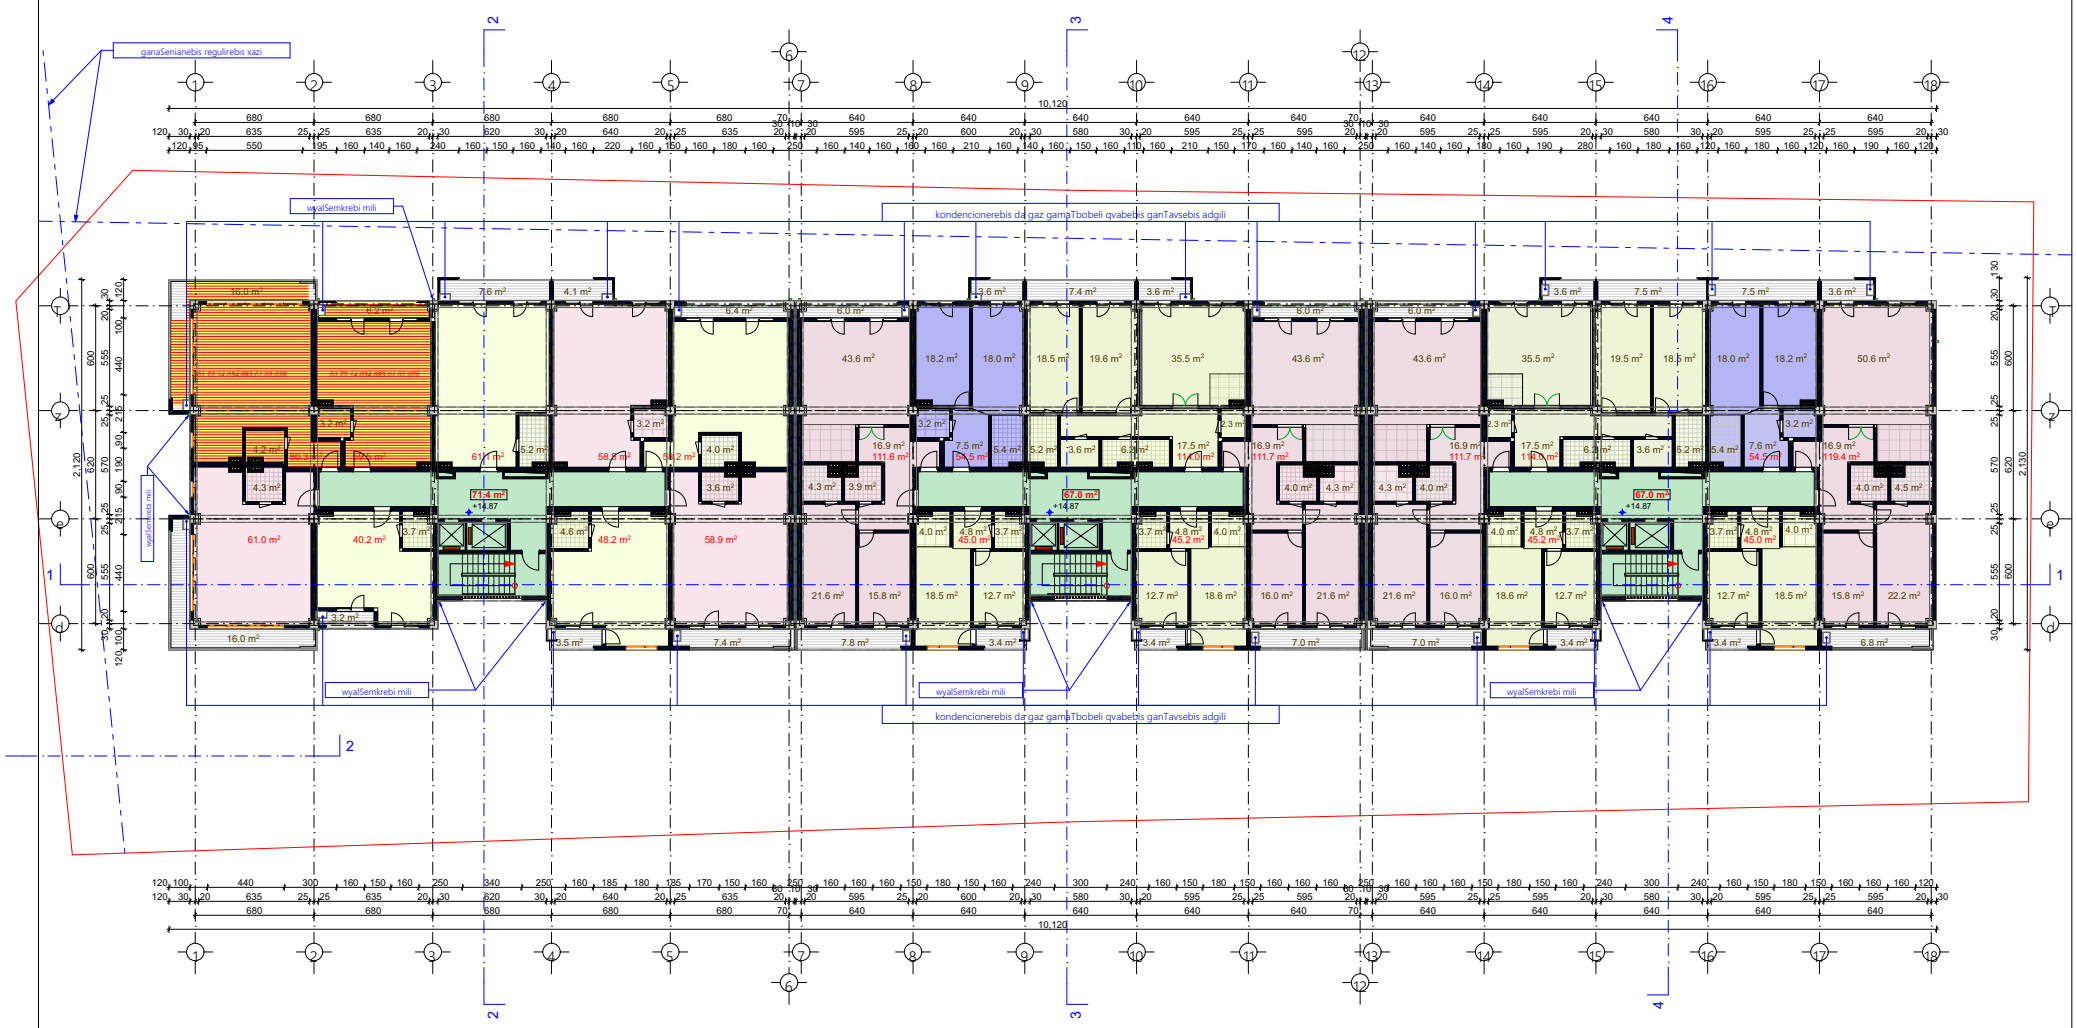

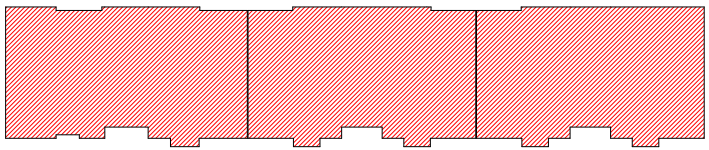

$K_{2(+15.15)}$=1852.9

sastumros nomrebis farTi: ----------501.9 m^2

sacxovrebeli farTi: ----------971.8 m^2

sazafxulo farTi: ----------167.4 m^2

kibeebis liftebis da koridorebis saerTo farTi: -------- 205.4 m^2

± 0.00=454.55

S.p.s `partniori2~			q. Tbilisi, sof. diRomi, farsadanis q. # 9, S.p.s. ~partniori2~-is kuTvnil miwis nakveTze mravalfunqciuri Senobis arqiteqturuli proeqti (sacxovrebeli, komerciuli, sastumro)	
Tanamdeboba	xelmowera	qvari	arqiteqturuli nawili	ლაკვეთა №
direqtori:		r. iakobiZe		
pr. mT. arq.		l. xuaSvili		
avtorebi:		g. gvancelaZe	gegma +14.87 niSn.-ze	maSstabi: 1:200
		i. kvaraceliia		stad. / furc. / raod.
Seasrula:		l. xuaSvili		a / a-7 / 27
		g. gvancelaZe		

7 sartulis gegma +17.95 niSn.-ze

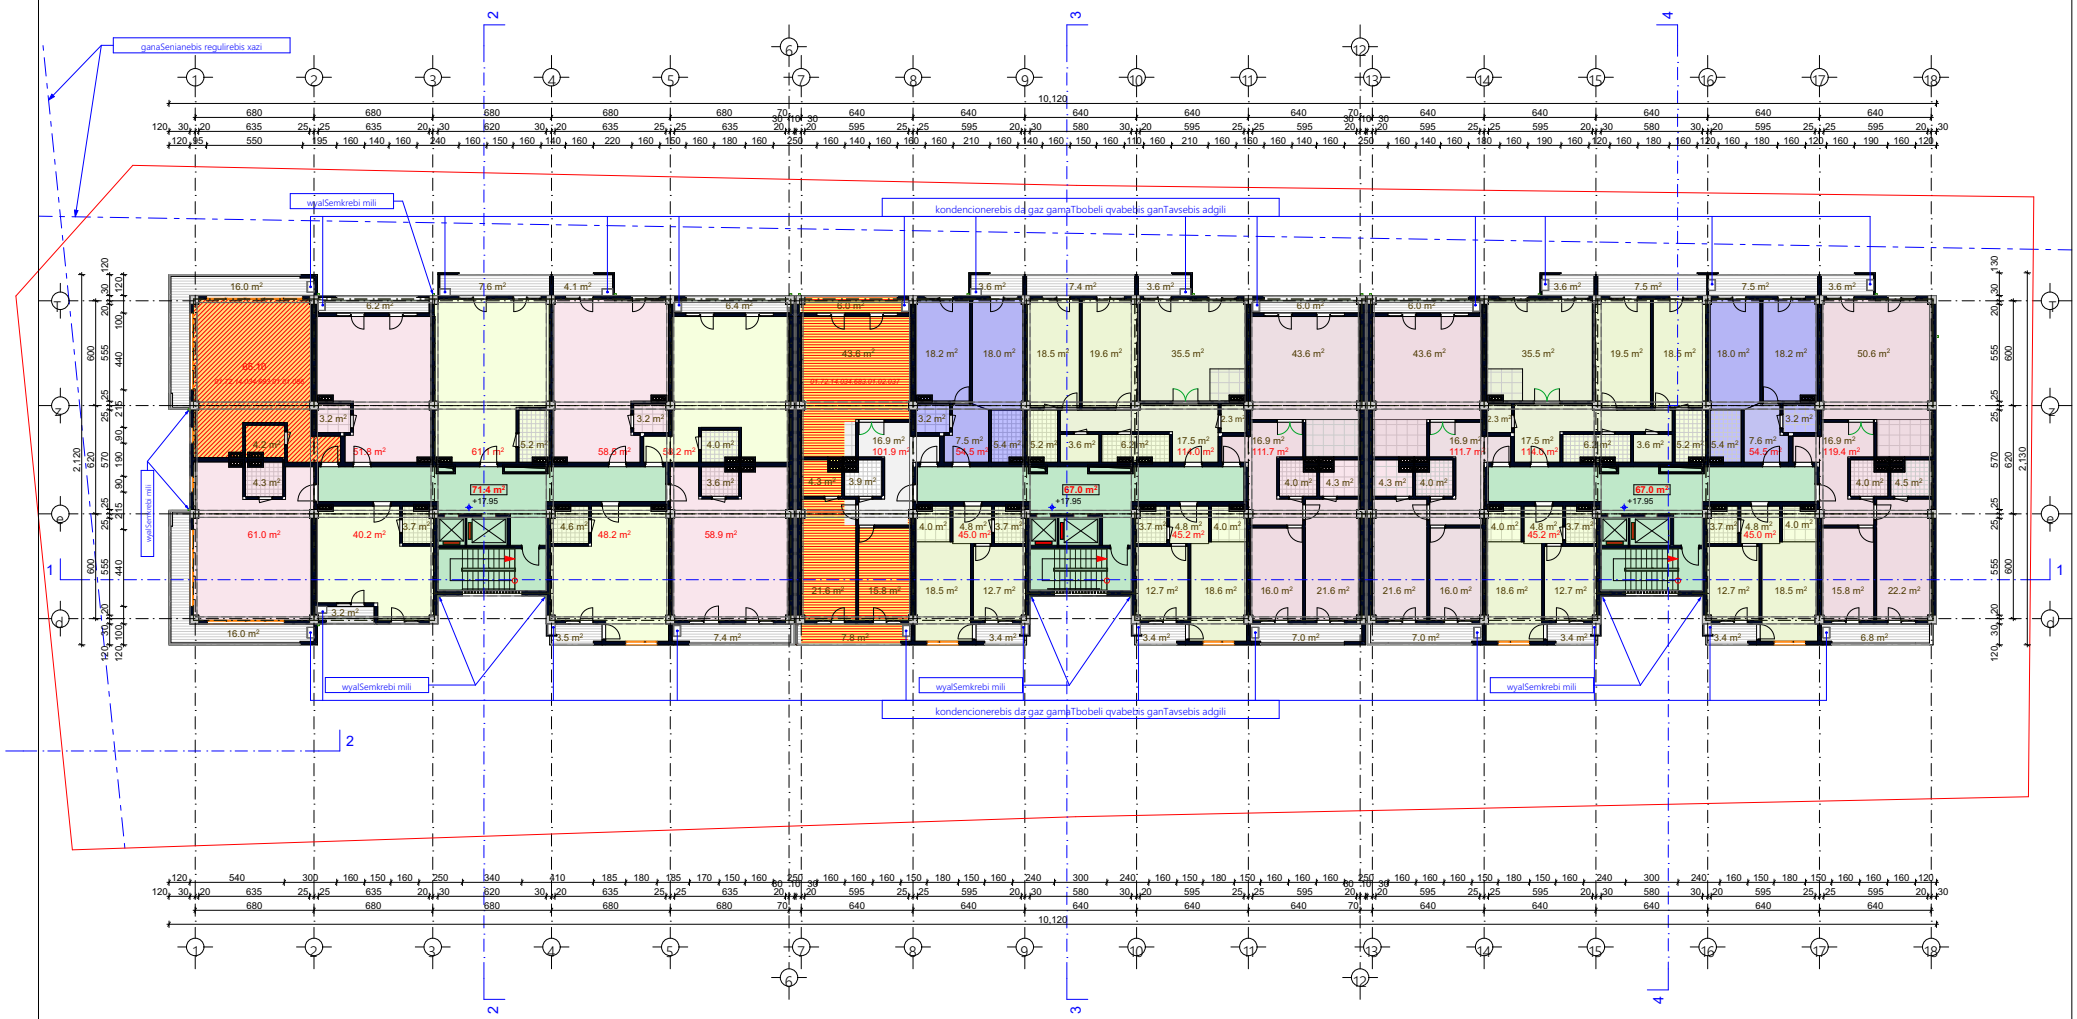

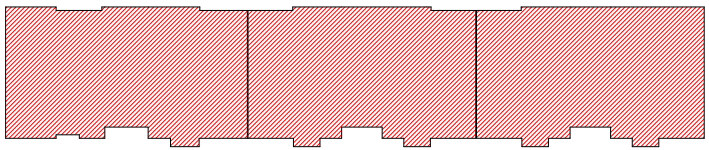

$K_{2(+18.35)}$=1852.9

sastumros nomrebis farTi: ----------501.9 m^2
sacxovrebeli farTi: ----------971.8 m^2
sazafxulo farTi: ----------167.4 m^2
kibeebis liftebis da koridorebis saerTo farTi: -------- 205.4 m^2

± 0.00=454.55

S.p.s `partniori2~			q. Tbilisi, sof. diRomi, farsadanis q. # 9, S.p.s. ~partniori2~-is kuTvnil miwis nakveTze mravalfunqciuri Senobis arqiteqturuli proeqti (sacxovrebeli, komerciuli, sastumro)	
Tanamdeboba	xelmowera	qvari	arqiteqturuli nawili	ლაკვეთა №
direqtori:		r. iakobiZe		
pr. mT. arq.		l. xuaSvili		
avtorebi:		g. gvancelaZe	gegma +17.95 niSn.-ze	maSstabi: 1:200
		i. kvaraceliia		stad. / furc. / raod.
Seasrula:		l. xuaSvili		a / a-8 / 27
		g. gvancelaZe		

8 sartulis gegma +21.03 niSn.-ze

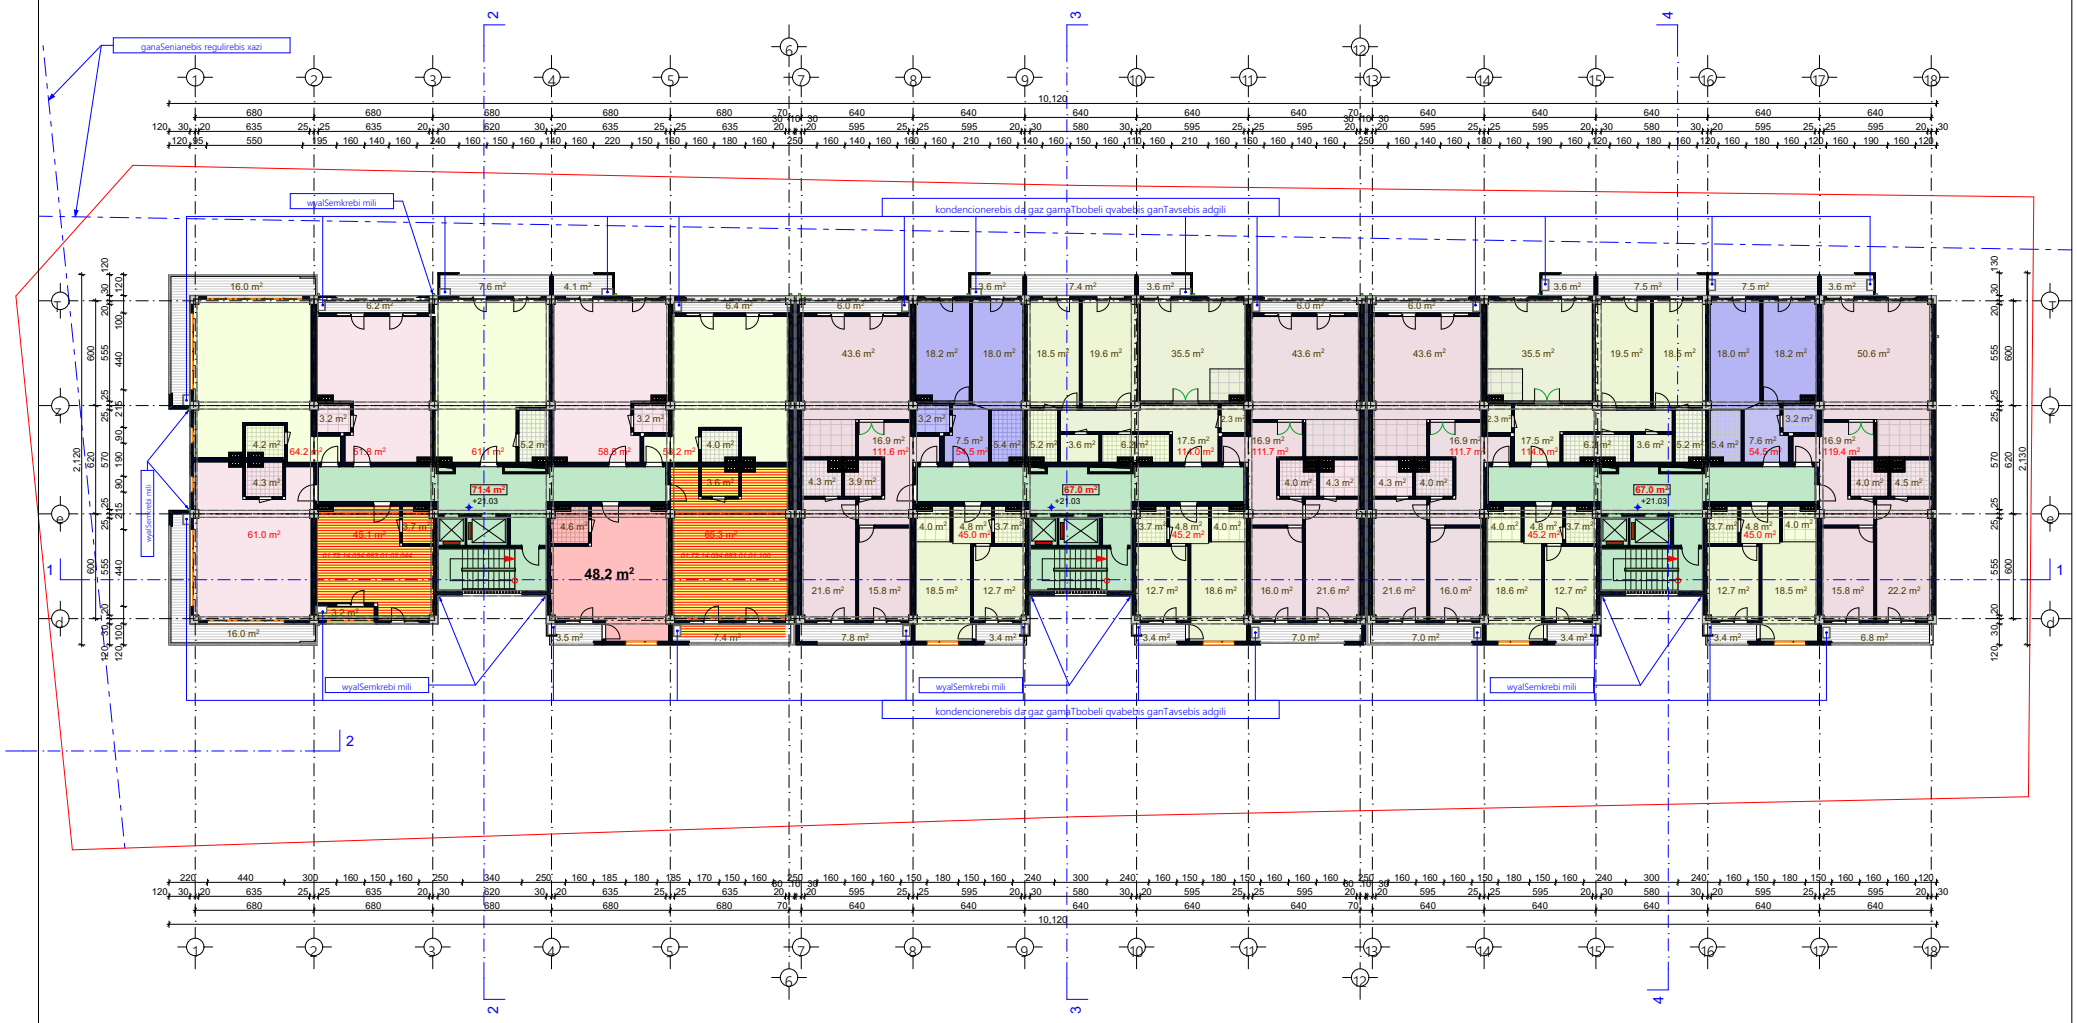

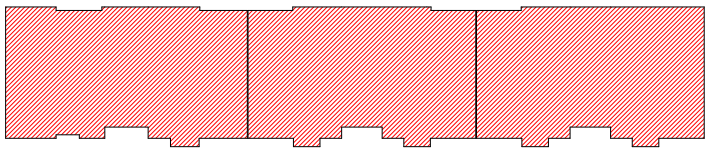

sastumros nomrebis farTi: ----------501.9 m²
sacxovrebeli farTi: ----------971.8 m²
sazafxulo farTi: ----------167.4 m²
kibeebis liftebis da koridorebis saerTo farTi: -------- 205.4 m²

± 0.00=454.55

S.p.s `partniori2~			q. Tbilisi, sof. diRomi, farsadanis q. # 9, S.p.s. ~partniori2~-is kuTvnil miwis nakveTze mravalfunqciuri Senobis arqiteqturuli proeqti (sacxovrebeli, komerciuli, sastumro)	
Tanamdeboba	xelmowera	qvari	arqiteqturuli nawili	დაკვეთა №
direqtori:		r. iakobiZe		
pr. mT. arq.		l. xuaSvili		
avtorebi:		g. gvancelaZe	gegma +21.03 niSn.-ze	maSstabi: 1:200
		i. kvaraceliia		stad. / furc. / raod.
Seasrula:		l. xuaSvili		a / a-9 / 27
		g. gvancelaZe		