ნაკვეთის საზღვარი

შენობის განთავსების ზონა
მინ. 5 მეტრი ნაკვეთის საზღვრიდან

ნაკვეთის საზღვარი

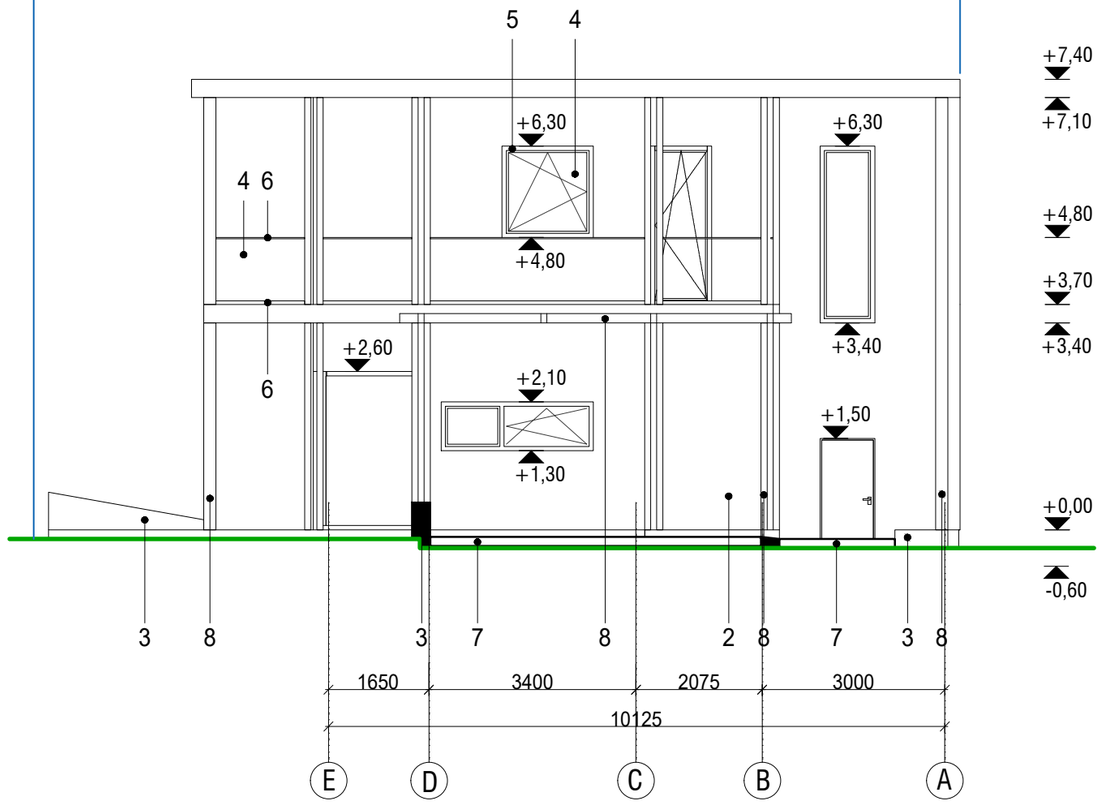

ფასადის მოსაპირკეთებელი მასალები:

1. ხით მოპირკეთება ვერტიკალური მიმართულებით, (მასალა ლარიძი)
2. ლესვა, (მუქი ნაცრისფერი)
3. ბეტონი
4. ორმაგი გამჭირვალე შუშა
5. ალუმინი, RAL 7021 (Black Grey)
6. შეღებილი ლითონი, RAL 7021 (Black Grey)
7. ექსტერიერის ბრანტის ფილები, მუქი ნაცრისფერი
8. ფასადის ელემენტი, ხის ძელაკი ზომით 100 x 200 მმ. (მასალა ლარიძი)

FACADE MATERIALS:

1. Vertical planking, larch planking
2. Plaster, dark grey
3. Concrete, natural
4. Double layer, clear glass
5. Aluminium, RAL 7021 (Black Grey)
6. Coloured steel, RAL 7021 (Black Grey)
7. Outdoor granit tiles, dark grey
8. Facade element, larch, timber beam 100 x 200 mm

Kadarik, Tüür. Arhitektid.

Kadarik Tüür Arhitektid OÜ
Telliskivi tn 60
Tallinn 10412 Estonia
info@kta.ee
www.kta.ee

CLIENT
დამკვეთი
PRIMERA RESIDENCE

PROJECT NAME
პროექტის სახელი
VILLA Z

OBJECT ADDRESS
ობიექტის მისამართი
PU-SC-P5-06

Architects
არქიტექტორები
Ott Kadarik, Mihkel Tüür

Projector
შემსრულებელი
Ott Kadarik, Mihkel Tüür, Viktoria Andrejeva

DRAWING TITLE
ნახაზის დასახელება
SOUTH ELEVATION E-A
სამხრეთის ფასადი E-A

PHASE
ეტაპი
PRELIMINARY DESIGN

PROJECT NUMBER
პროექტის ნომერი
VG-17

DRAWING NUMBER
ნახაზის ნომერი
A-7

DRAWING SCALE
ნახაზის მაშტაბი
1 : 100

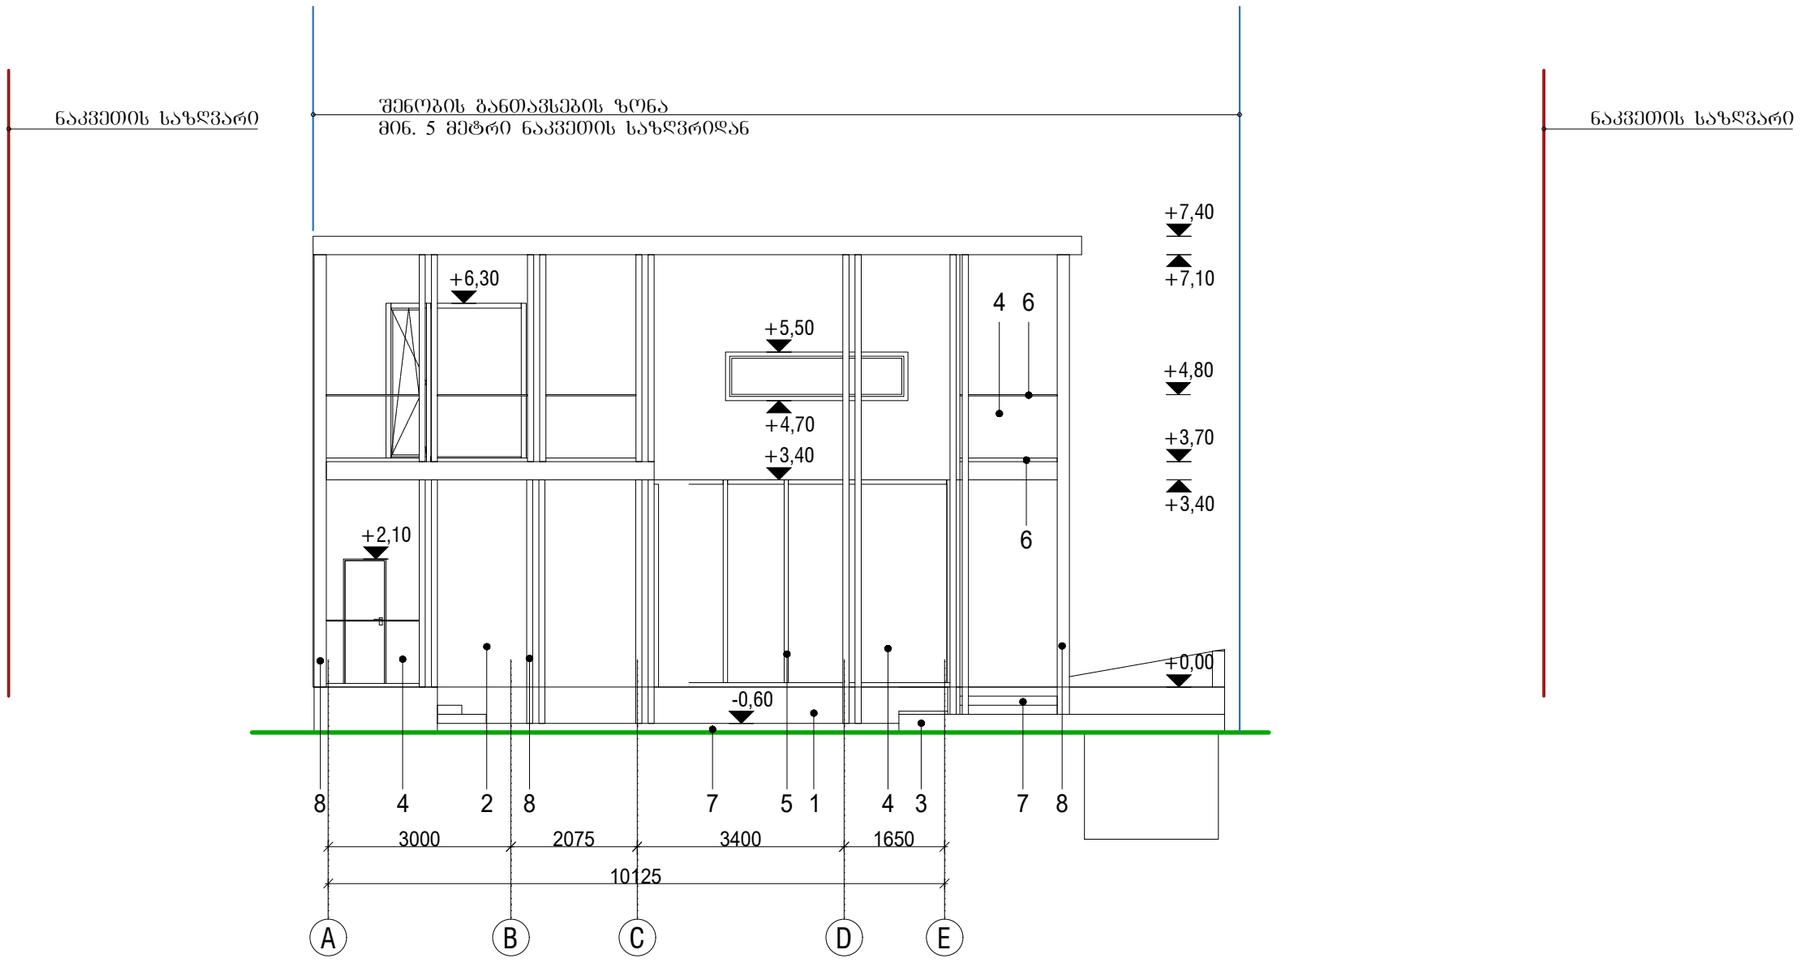

ფასადის მოსაპირკეთებელი მასალები:

1. ხით მოპირკეთება ვერტიკალური მიმართულებით, (მასალა ლარიჭი)
2. ლესვა, (მუქი ნაცრისფერი)
3. ბეტონი
4. ორმაგი გამჭირვალე შუშა
5. ალუმინი, RAL 7021 (Black Grey)
6. შელებილი ლითონი, RAL 7021 (Black Grey)
7. ექსტერიერის გრანიტის ფილები, მუქი ნაცრისფერი
8. ფასადის ელემენტი, ხის ძელაკი ზომით 100 x 200 მმ. (მასალა ლარიჭი)

FACADE MATERIALS:

1. Vertical planking, larch planking
2. Plaster, dark grey
3. Concrete, natural
4. Double layer, clear glass
5. Aluminium, RAL 7021 (Black Grey)
6. Coloured steel, RAL 7021 (Black Grey)
7. Outdoor granit tiles, dark grey
8. Facade element, larch, timber beam 100 x 200 mm

Kadarik, Tüür. Arhitektid.
Kadarik Tüür Arhitektid OÜ
Telliskivi tn 60
Tallinn 10412 Estonia
info@kta.ee
www.kta.ee

CLIENT
დამკვეთი
PRIMERA RESIDENCE

PROJECT NAME
პროექტის სახელი
VILLA Z

OBJECT ADDRESS
ობიექტის მისამართი
PU-SC-P5-06

Architects
არქიტექტორები
Ott Kadarik, Mihkel Tüür

Projector
შემსრულებელი
Ott Kadarik, Mihkel Tüür, Viktoria Andrejeva

DRAWING TITLE
ნახაზის დასახელება
NORTH ELEVATION A-E
ჩრდილოეთის ფასადი A-E

PHASE
ეტაპი
PRELIMINARY DESIGN

PROJECT NUMBER
პროექტის ნომერი
VG-17

DRAWING NUMBER
ნახაზის ნომერი
A-8

DRAWING SCALE
ნახაზის მაშტაბი
1 : 100

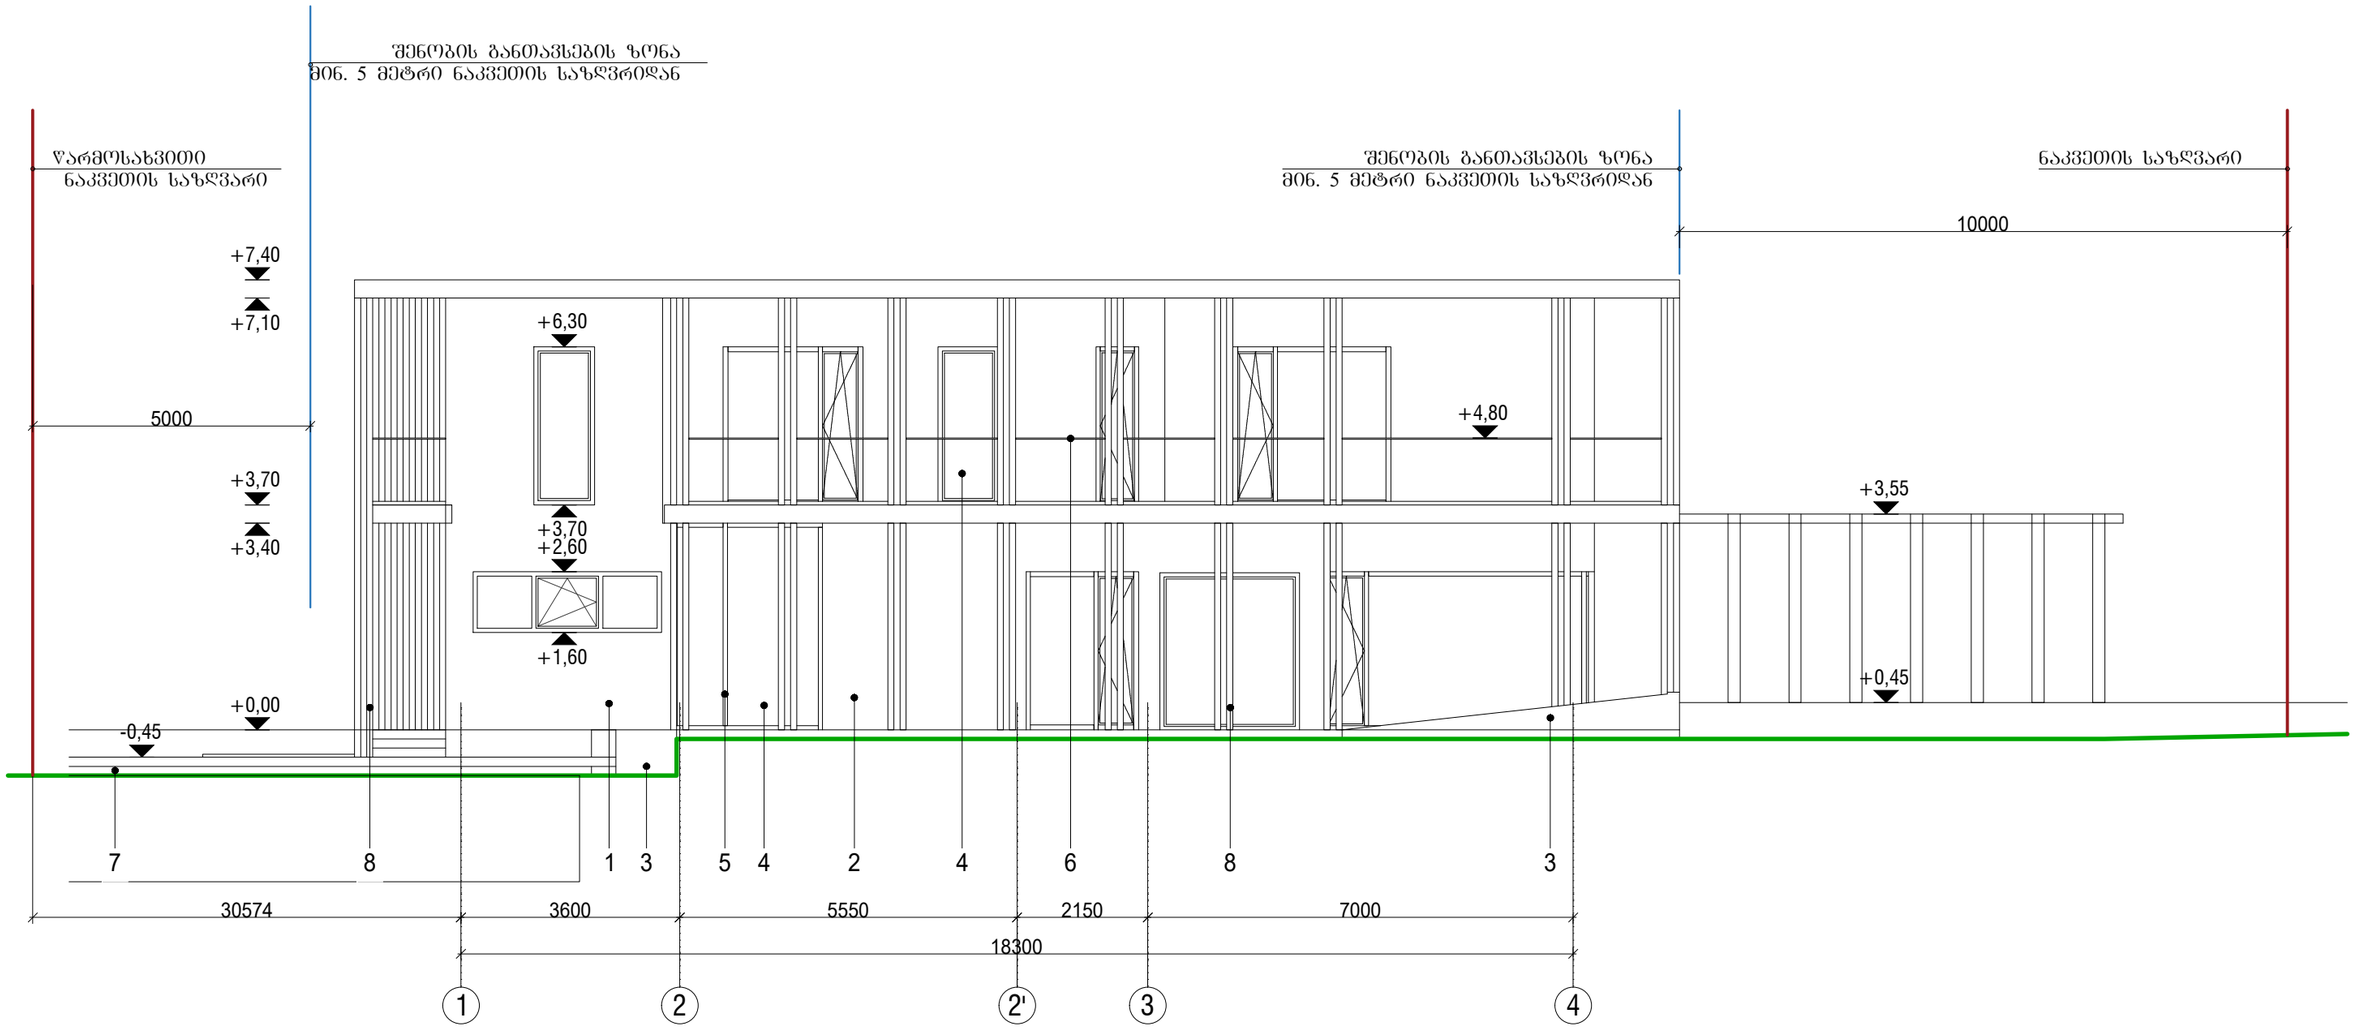

ფასადის მოსაპირკეთებელი მასალები:

1. ხით მოპირკეთება ვერტიკალური მიმართულებით, (მასალა ლარიჭი)
2. ლესვა, (მუქი ნაცრისფერი)
3. ბეტონი
4. ორმაგი გამჭირვალე შუშა
5. ალუმინი, RAL 7021 (Black Grey)
6. შეღებილი ლითონი, RAL 7021 (Black Grey)
7. ექსტერიერის ბრაწინტის ფილები, მუქი ნაცრისფერი
8. ფასადის ელემენტი, ხის ძელაკი ზომით 100 x 200 მმ. (მასალა ლარიჭი)

FACADE MATERIALS:

1. Vertical planking, larch planking
2. Plaster, dark grey
3. Concrete, natural
4. Double layer, clear glass
5. Aluminium, RAL 7021 (Black Grey)
6. Coloured steel, RAL 7021 (Black Grey)
7. Outdoor granit tiles, dark grey
8. Facade element, larch, timber beam 100 x 200 mm

Kadarik, Tüür. Arhitektid.
Kadarik Tüür Arhitektid OÜ
Telliskivi tn 60
Tallinn 10412 Estonia
info@kta.ee
www.kta.ee

CLIENT
დამკვეთი
PRIMERA RESIDENCE

PROJECT NAME
პროექტის სახელი
VILLA Z

OBJECT ADDRESS
ობიექტის მისამართი
PU-SC-P5-06

Architects
არქიტექტორები
Ott Kadarik, Mihkel Tüür

Projector
შემსრულებელი
Ott Kadarik, Mihkel Tüür, Viktoria Andrejeva

DRAWING TITLE
ნახაზის დასახელება
WEST ELEVATION 1-4
დასავლეთის ფასადი 1-4

PHASE
ეტაპი
PRELIMINARY DESIGN

PROJECT NUMBER
პროექტის ნომერი
VG-17

DRAWING NUMBER
ნახაზის ნომერი
A-9

DRAWING SCALE
ნახაზის მაშტაბი
1 : 100

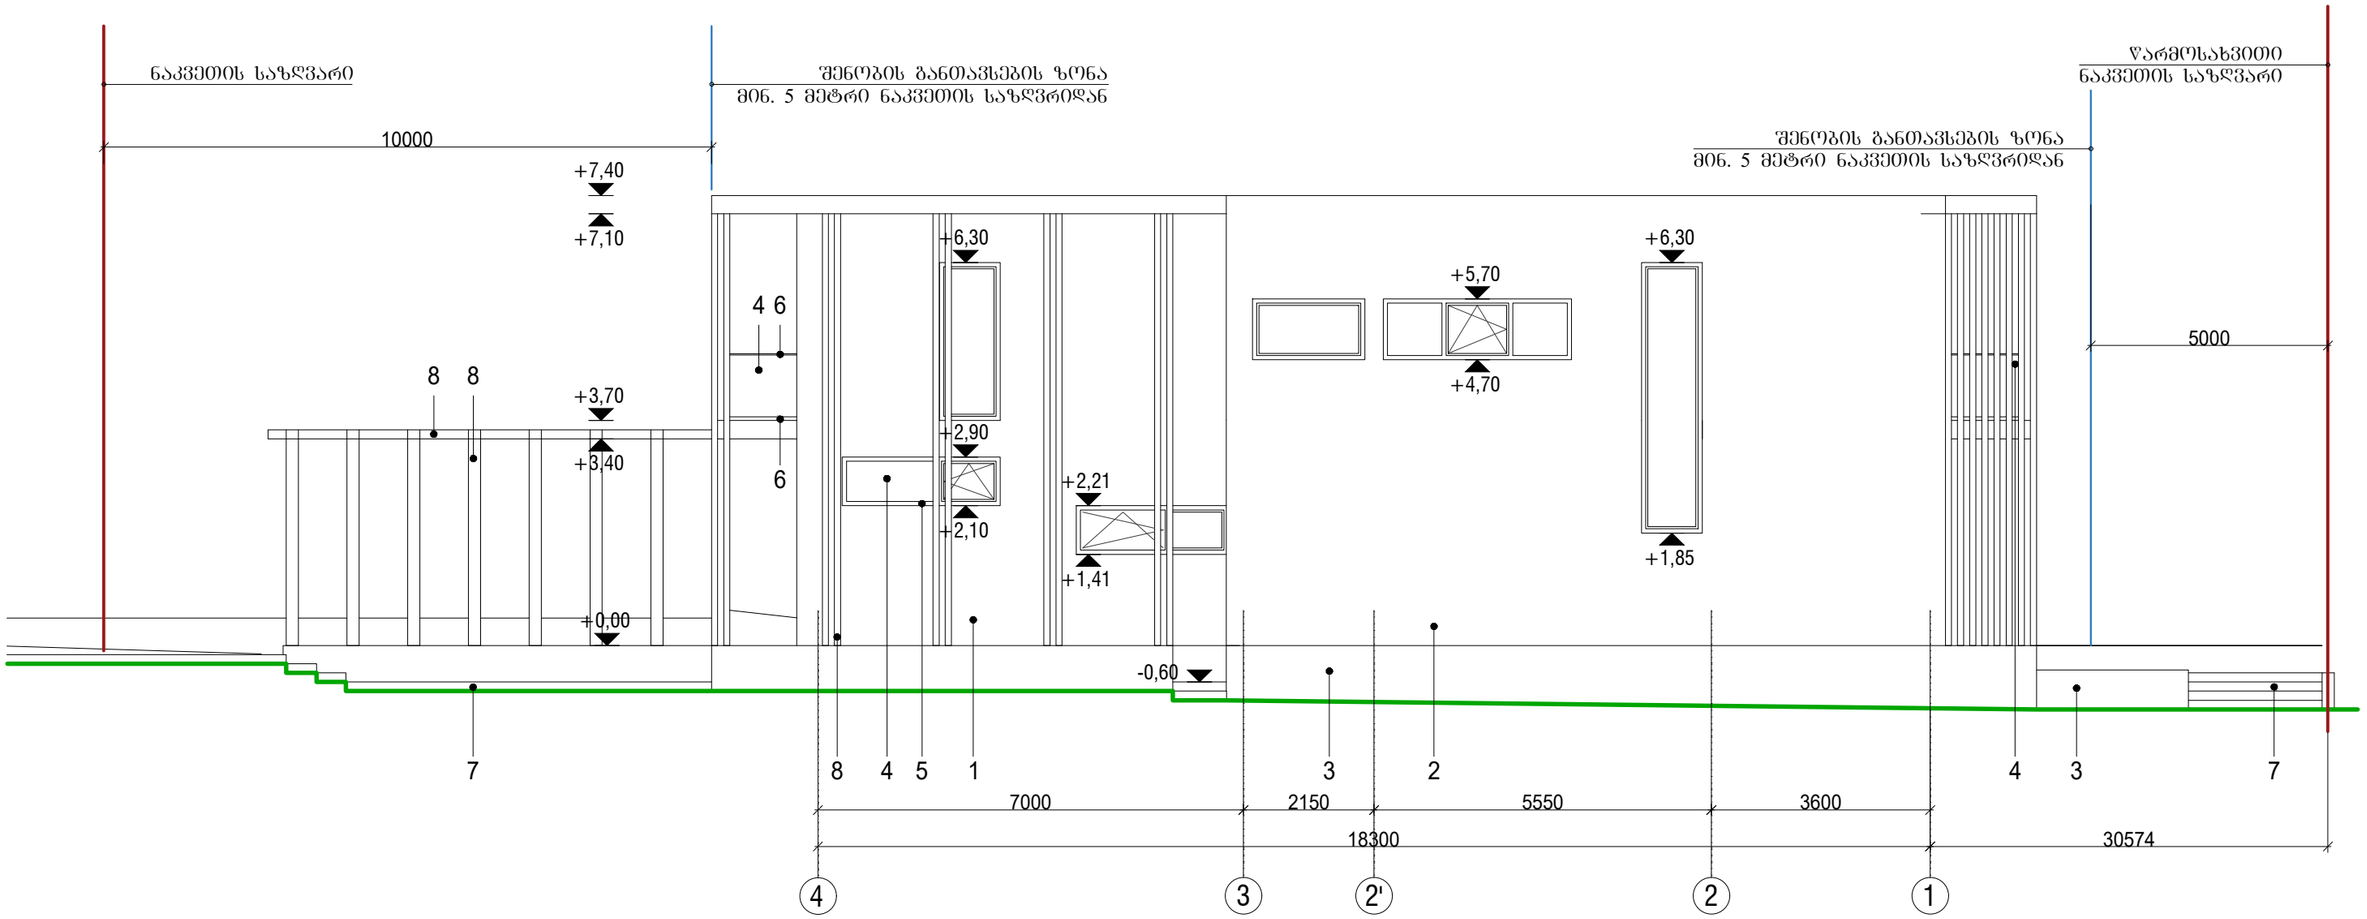

ფასადის მოსაპირკეთებელი მასალები:

1. ხით მოპირკეთება ვერტიკალური მიმართულებით, (მასალა ლარიქსი)
2. ლესვა, (მუქი ნაცრისფერი)
3. ბეტონი
4. ორმაგი გამჭირვალე შუშა
5. ალუმინი, RAL 7021 (Black Grey)
6. შეღებილი ლითონი, RAL 7021 (Black Grey)
7. ექსტერიერის ბრანტის ფილები, მუქი ნაცრისფერი
8. ფასადის ელემენტი, ხის ძელაკი ზომით 100 x 200 მმ. (მასალა ლარიქსი)

FACADE MATERIALS:

1. Vertical planking, larch planking
2. Plaster, dark grey
3. Concrete, natural
4. Double layer, clear glass
5. Aluminium, RAL 7021 (Black Grey)
6. Coloured steel, RAL 7021 (Black Grey)
7. Outdoor granit tiles, dark grey
8. Facade element, larch, timber beam 100 x 200 mm

Kadarik, Tüür. Arhitektid.
Kadarik Tüür Arhitektid OÜ
Telliskivi tn 60
Tallinn 10412 Estonia
info@kta.ee
www.kta.ee

CLIENT / დამკვეთი: PRIMERA RESIDENCE

PROJECT NAME / პროექტის სახელი: VILLA Z

OBJECT ADDRESS / ობიექტის მისამართი: PU-SC-P5-06

Architects / არქიტექტორები: Ott Kadarik, Mihkel Tüür

Projector / შემსრულებელი: Ott Kadarik, Mihkel Tüür, Viktoria Andrejeva

DRAWING TITLE / ნახაზის დასახელება: EAST ELEVATION 4-1
აღმოსავლეთის ფასადი 4-1

PHASE / ეტაპი: PRELIMINARY DESIGN

PROJECT NUMBER / პროექტის ნომერი: VG-17

DRAWING NUMBER / ნახაზის ნომერი: A-10

DRAWING SCALE / ნახაზის მაშტაბი: 1 : 100