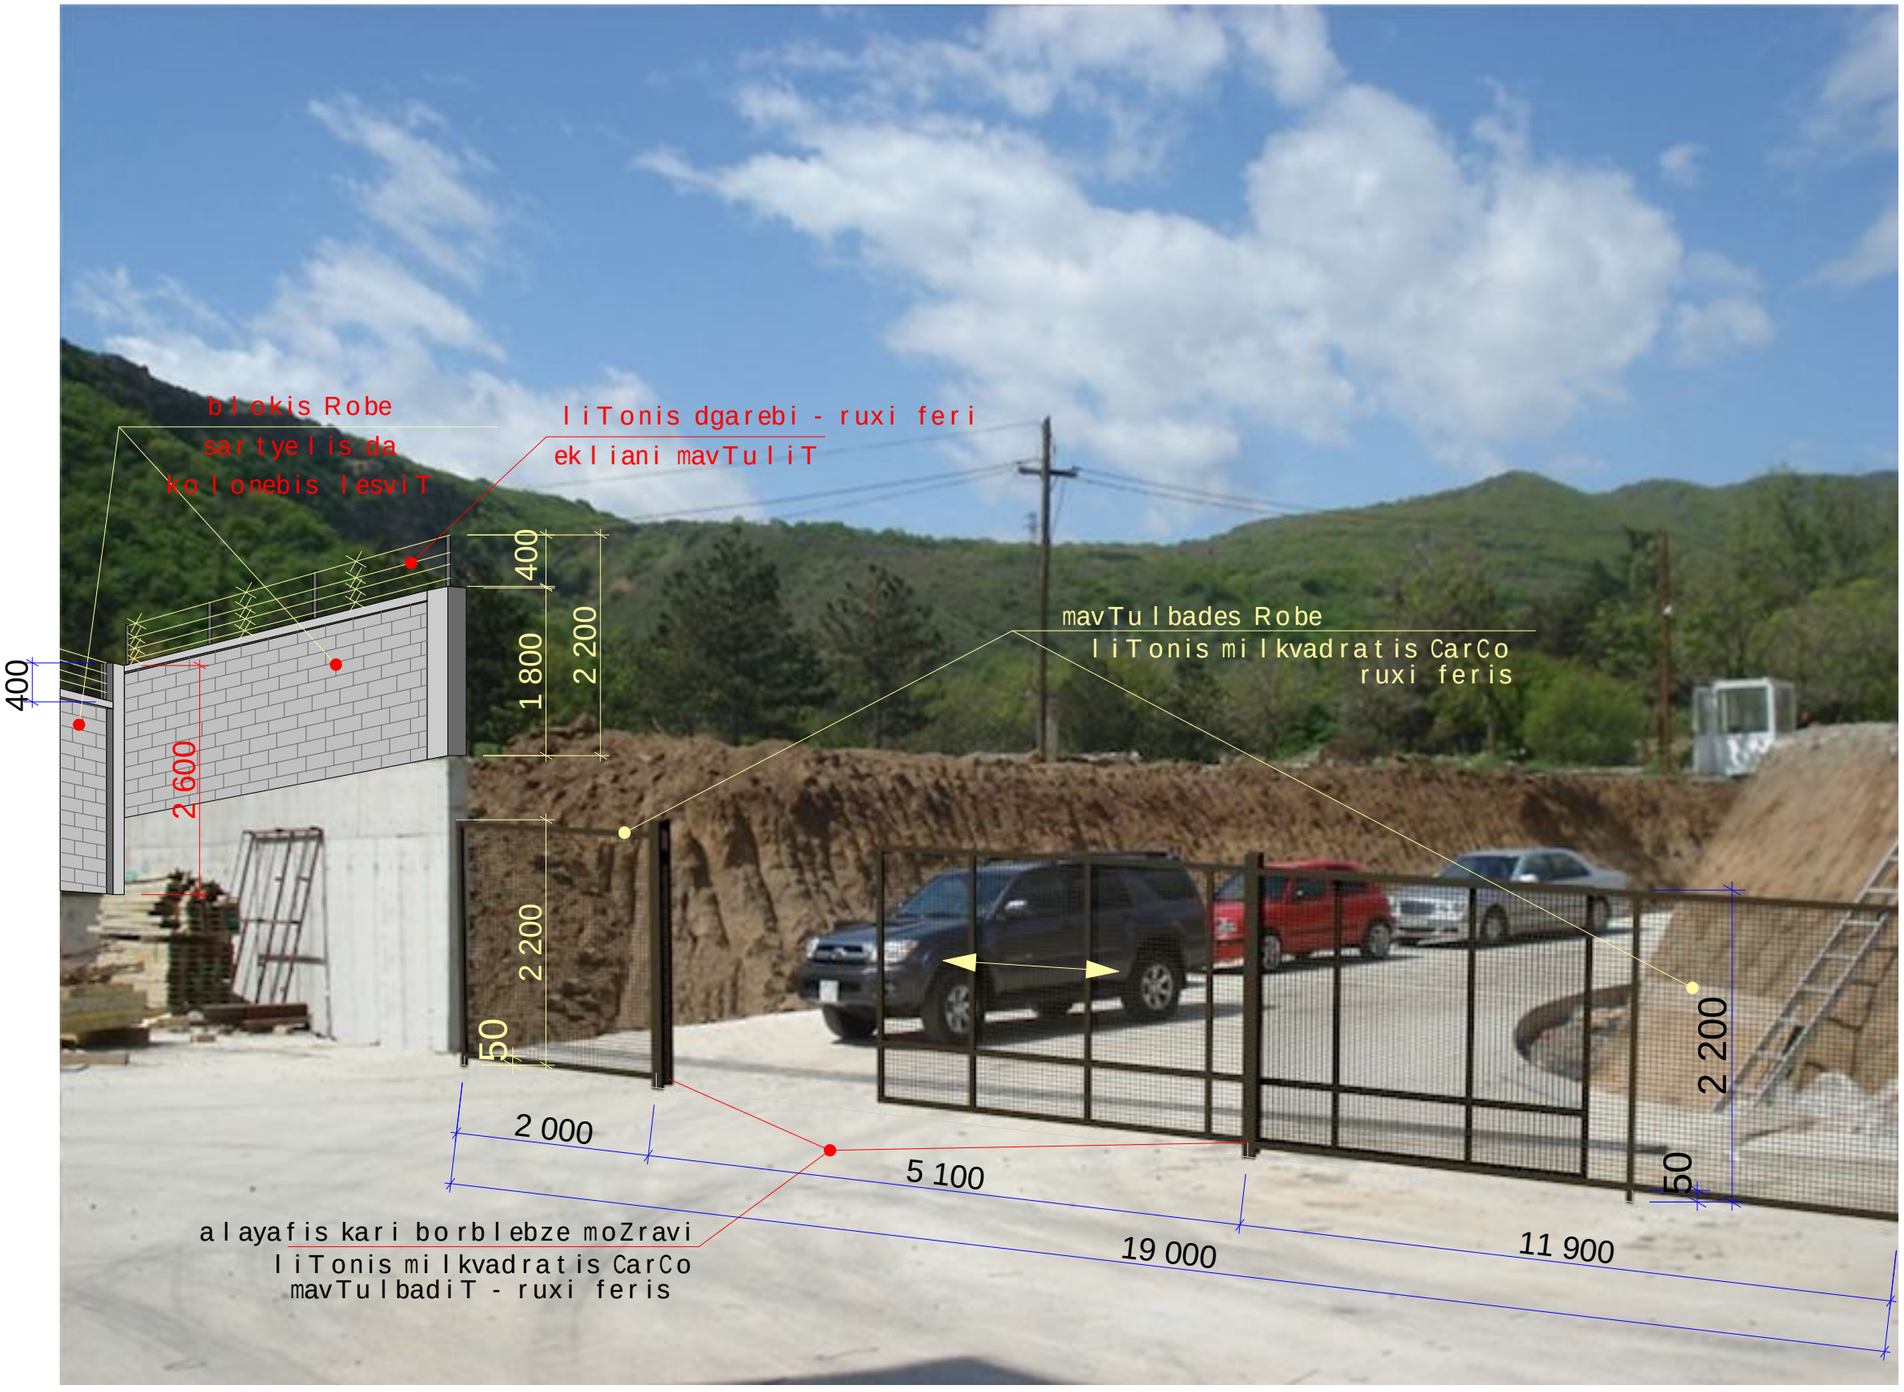

- alayafis karis da teritoriis SemoRobvis fotomontaJi ganxorcielebulia arsebuli situaciis fotomasalaze.
- alayafis kari da masTan arsebuli liTonis Robe damzaddes Savi liTonis masalisagan milkvadratis da mavTulbadis gamoyenebiT. dasrulebis Semdeg damuSavdes antikoroziuli gruntiT da SeiRebos ruxi feris naxevradpriala saRebaviT.
- arsebul sayrden kedelze Robis mowyobis mizniT, moewyos wvrili samSeneblo blokis montaJi sartyelis da kolonebis qv. cem. lesviT.
- wvrili samSeneblo bloki SeirCes kargi xarisxis - lesvis gareSe

sakadastro kodi # 01. 72. 14. 045. 614

damatebiTi informacia

Art House Ltd.
ARCHITECT & DESIGN
http://www.arthouse.ge

Art House Ltd.

Sps. art hauzi

misamarTi:
Tbilisi. saqarTvelo
vaJa-fSavelas #16

Tel: 2 36 86 30
E mail: contact@athouse.ge

damkveTi:	misamarTi:
S.p.s ,,superi,,	q. Tbilisi 0108. m. kostavas quCa #23

SeTanxmebulia damkveTTan — xelmowera

obieqtis misamarTi:
q.Tbilisi. zahesi. muxadgverdis teritoria

proeqtis saxelwodeba

sasawyobe Senoba

muSa proeqti
arqiteqturuli nawili

direqtori:	n. enuqiZe
arqiteqtori:	e. osefaiSvili
daamuSava:	e. osefaiSvili

masStabi	formati A-3	sul
---	Tbilisi 2018 w.	
alayafis karis da teritoriis SemoRobvis fotomontaJi		furceli 1

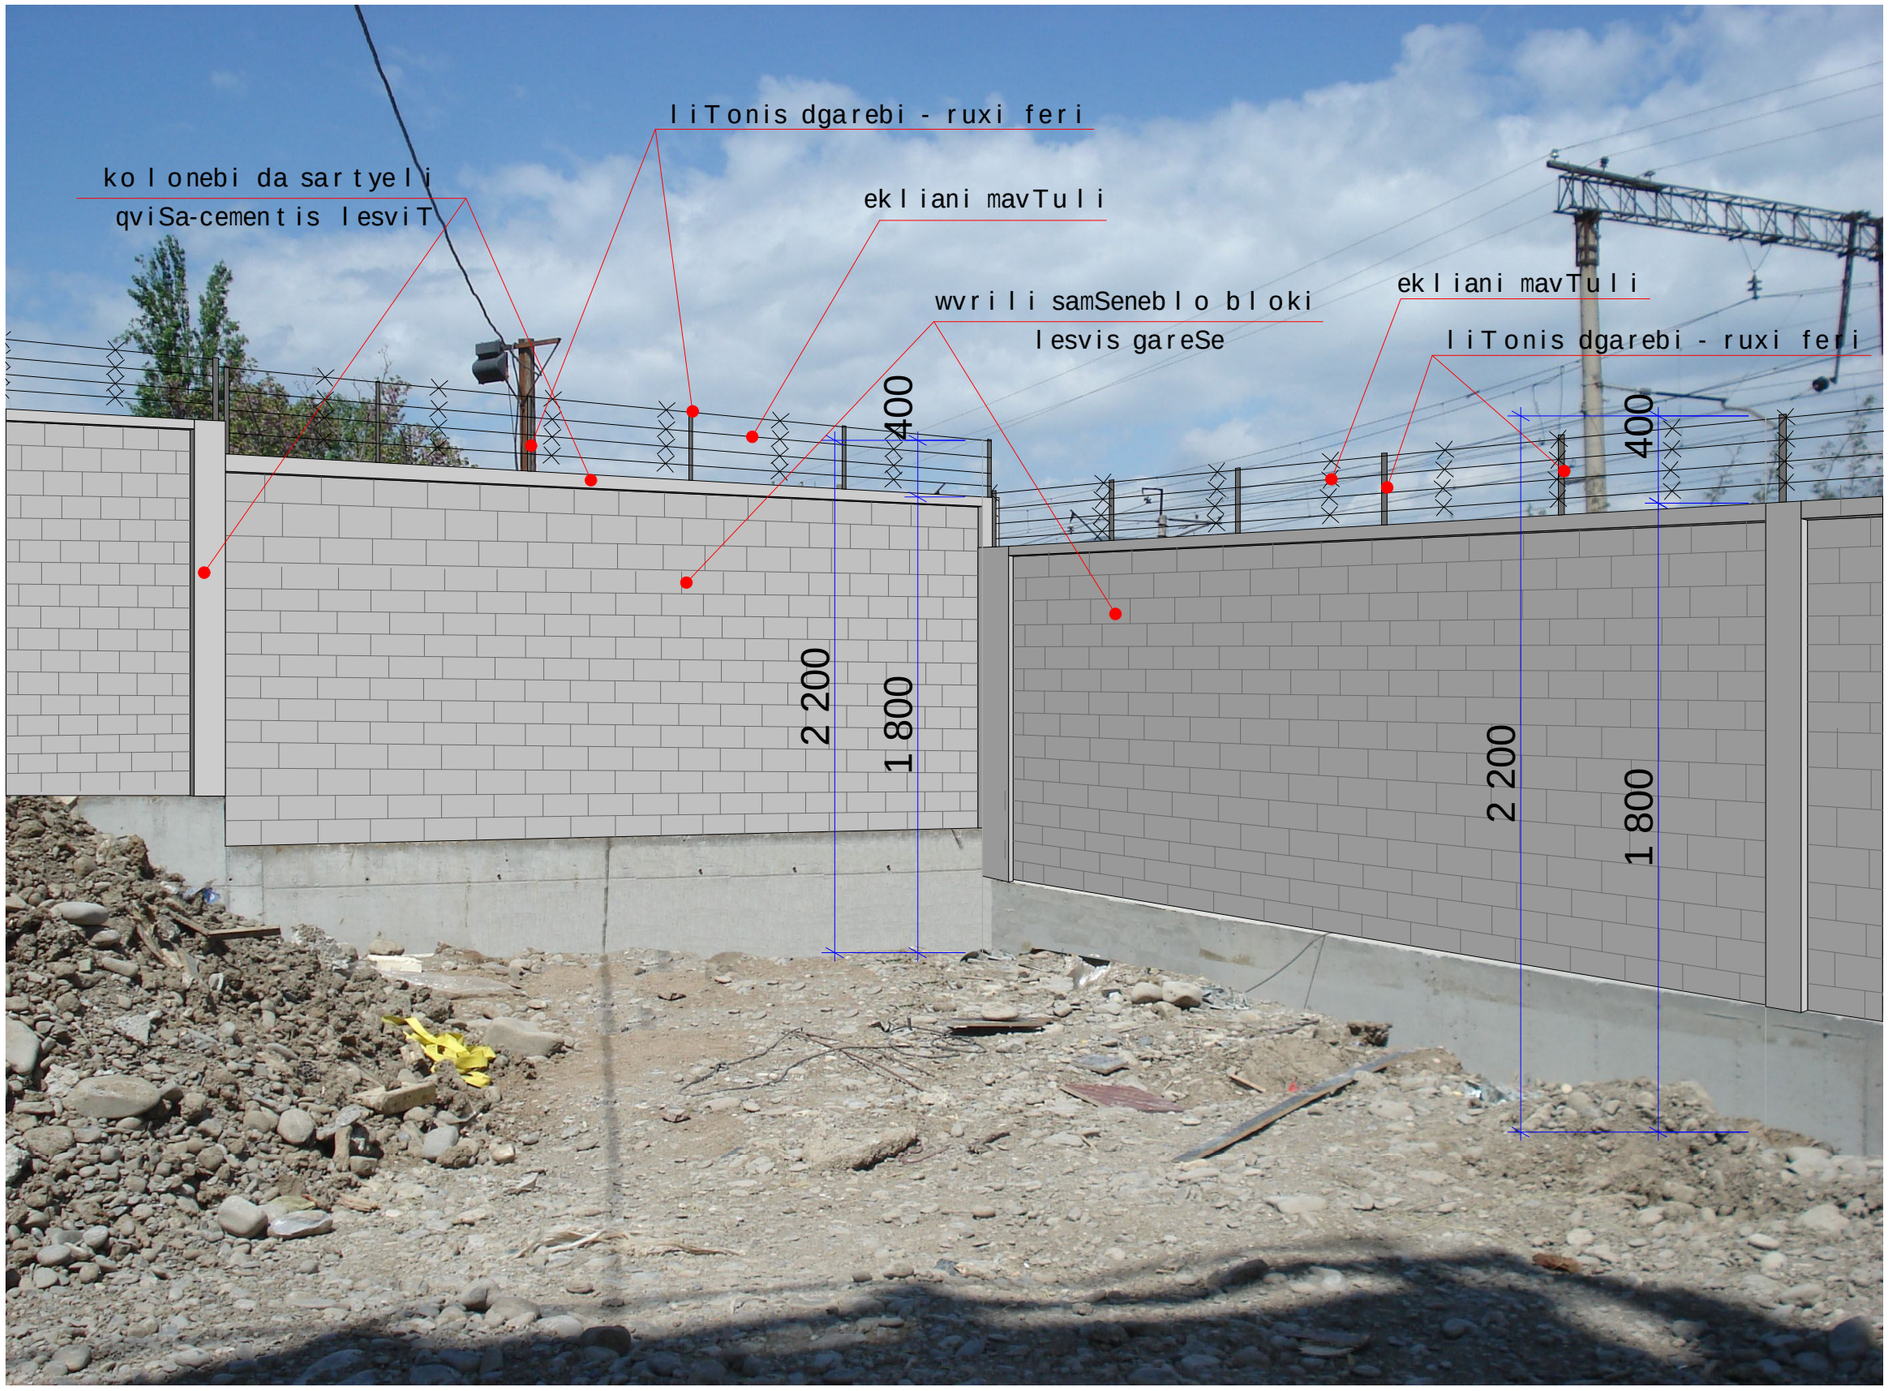

- teritoriis SemoRobvis fotomontaJi ganxorcielebulia arsebuli situaciis fotomasalaze.

- arsebul sayrden kedelze Robis mowyobis mizniT, ganxorcieldes wvrili samSeneblo blokis montaJi sartyelis da kolonebis qv. cem. lesviT.
- wvrili samSeneblo bloki SeirCes kargi xarisxis - lesvis gareSe

sakadastro kodi # 01. 72. 14. 045. 614

damatebiTi informacia

Art House Ltd.
ARCHITECT & DESIGN
http://www.arthouse.ge

Art House Ltd.

Sps. art hauzi

misamarTi:
Tbilisi. saqarTvelo
vaJa-fSavelas #16

Tel: 2 36 86 30
E mail: contact@athouse.ge

damkveTi:	misamarTi :
S.p.s ,,superi,,	q. Tbilisi 0108. m. kostavas quCa #23

SeTanxmebulia damkveTTan — xelmowera

obieqtis misamarTi:
q.Tbilisi. zahesi. muxadgverdis teritoria

proeqtis saxelwodeba

sasawyobe Senoba

muSa proeqti
arqiteqturuli nawili

direqtori:	n. enuqiZe
arqiteqtori:	e. osefaiSvili
daamuSava:	e. osefaiSvili

masStabi	formati A-3	sul
---	Tbilisi 2018 w.	
teritoriis SemoRobvis fotomontaJi		furceli 2

Robis daSeneba arsebuli sayrden kedelze

Robis mowyobis nimuSi sayrdeni kedeli - 1 saTvis

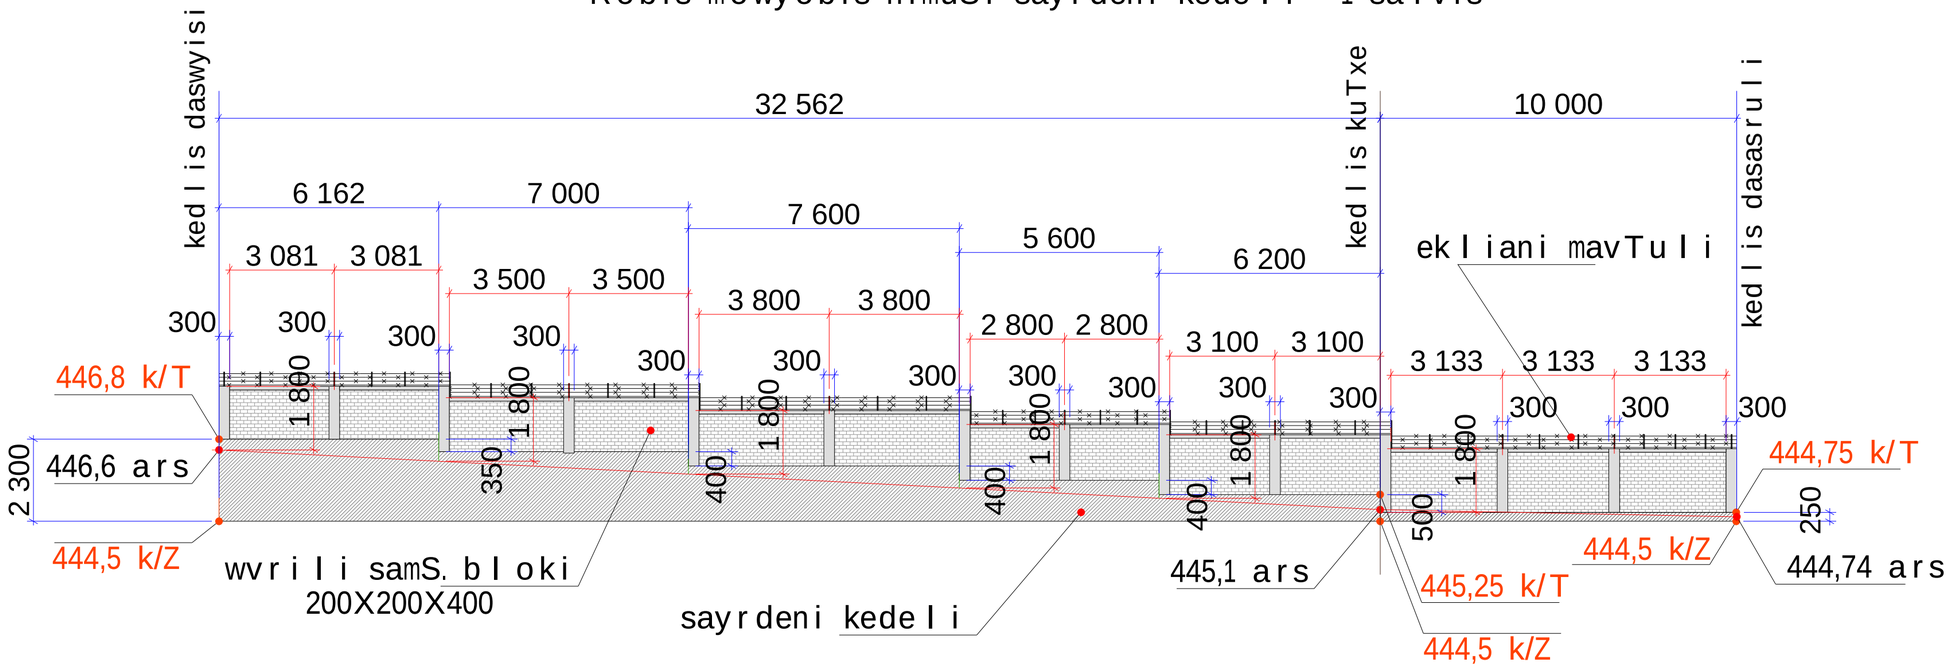

Robis mowyobis eskizi sayrdeni kedlis gareSe.

tipiuri nimuSi

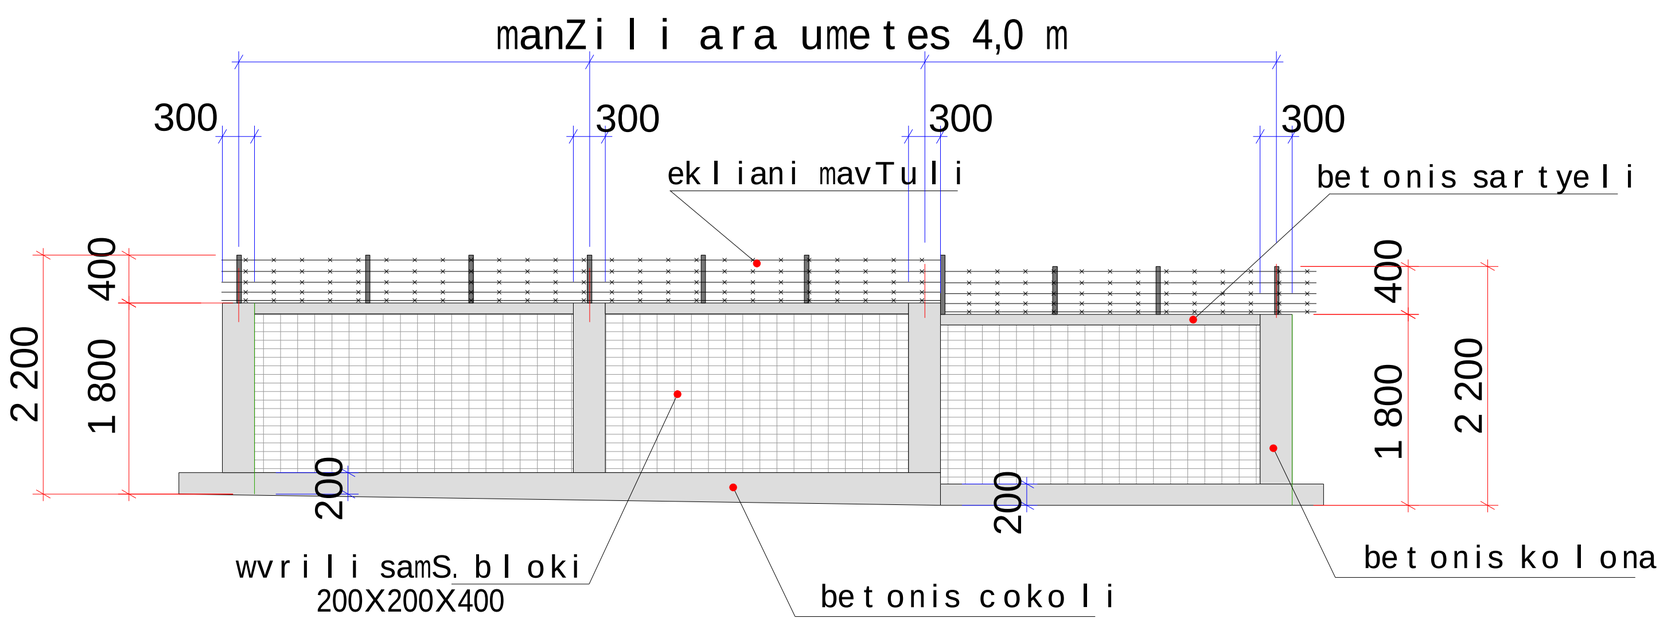

sakadastro kodi # 01. 72. 14. 045. 614

damatebiTi informacia

pirobiTi aRniSvnebi:

k.T - kedlis Tavis saproeqto niSnuli

k.Z - kedlis Ziris saproeqto niSnuli

Art House Ltd.
ARCHITECT & DESIGN
http://www.arthouse.ge

Art House Ltd.

Sps. art hauzi

misamarTi:
Tbilisi. saqarTvelo
vaJa-fSavelas #16

Tel: 2 36 86 30
E mail: contact@athouse.ge

damkveTi:	misamarTi:
S.p.s ,,superi,,	q. Tbilisi 0108. m. kostavas quCa #23

SeTanxmebulia damkveTTan — xelmowera

obieqtis misamarTi:
q.Tbilisi. zahesi. muxadgverdis teritoria

proeqtis saxelwodeba

sasawyobe Senoba

muSa proeqti
arqiteqturuli nawili

direqtori:	n. enuqiZe
arqiteqtori:	e. osefaiSvili
daamuSava:	e. osefaiSvili

masStabi	formati A-2 Tbilisi 2018 w.	sul
Robis mowyobis eskizi		furceli a - 23