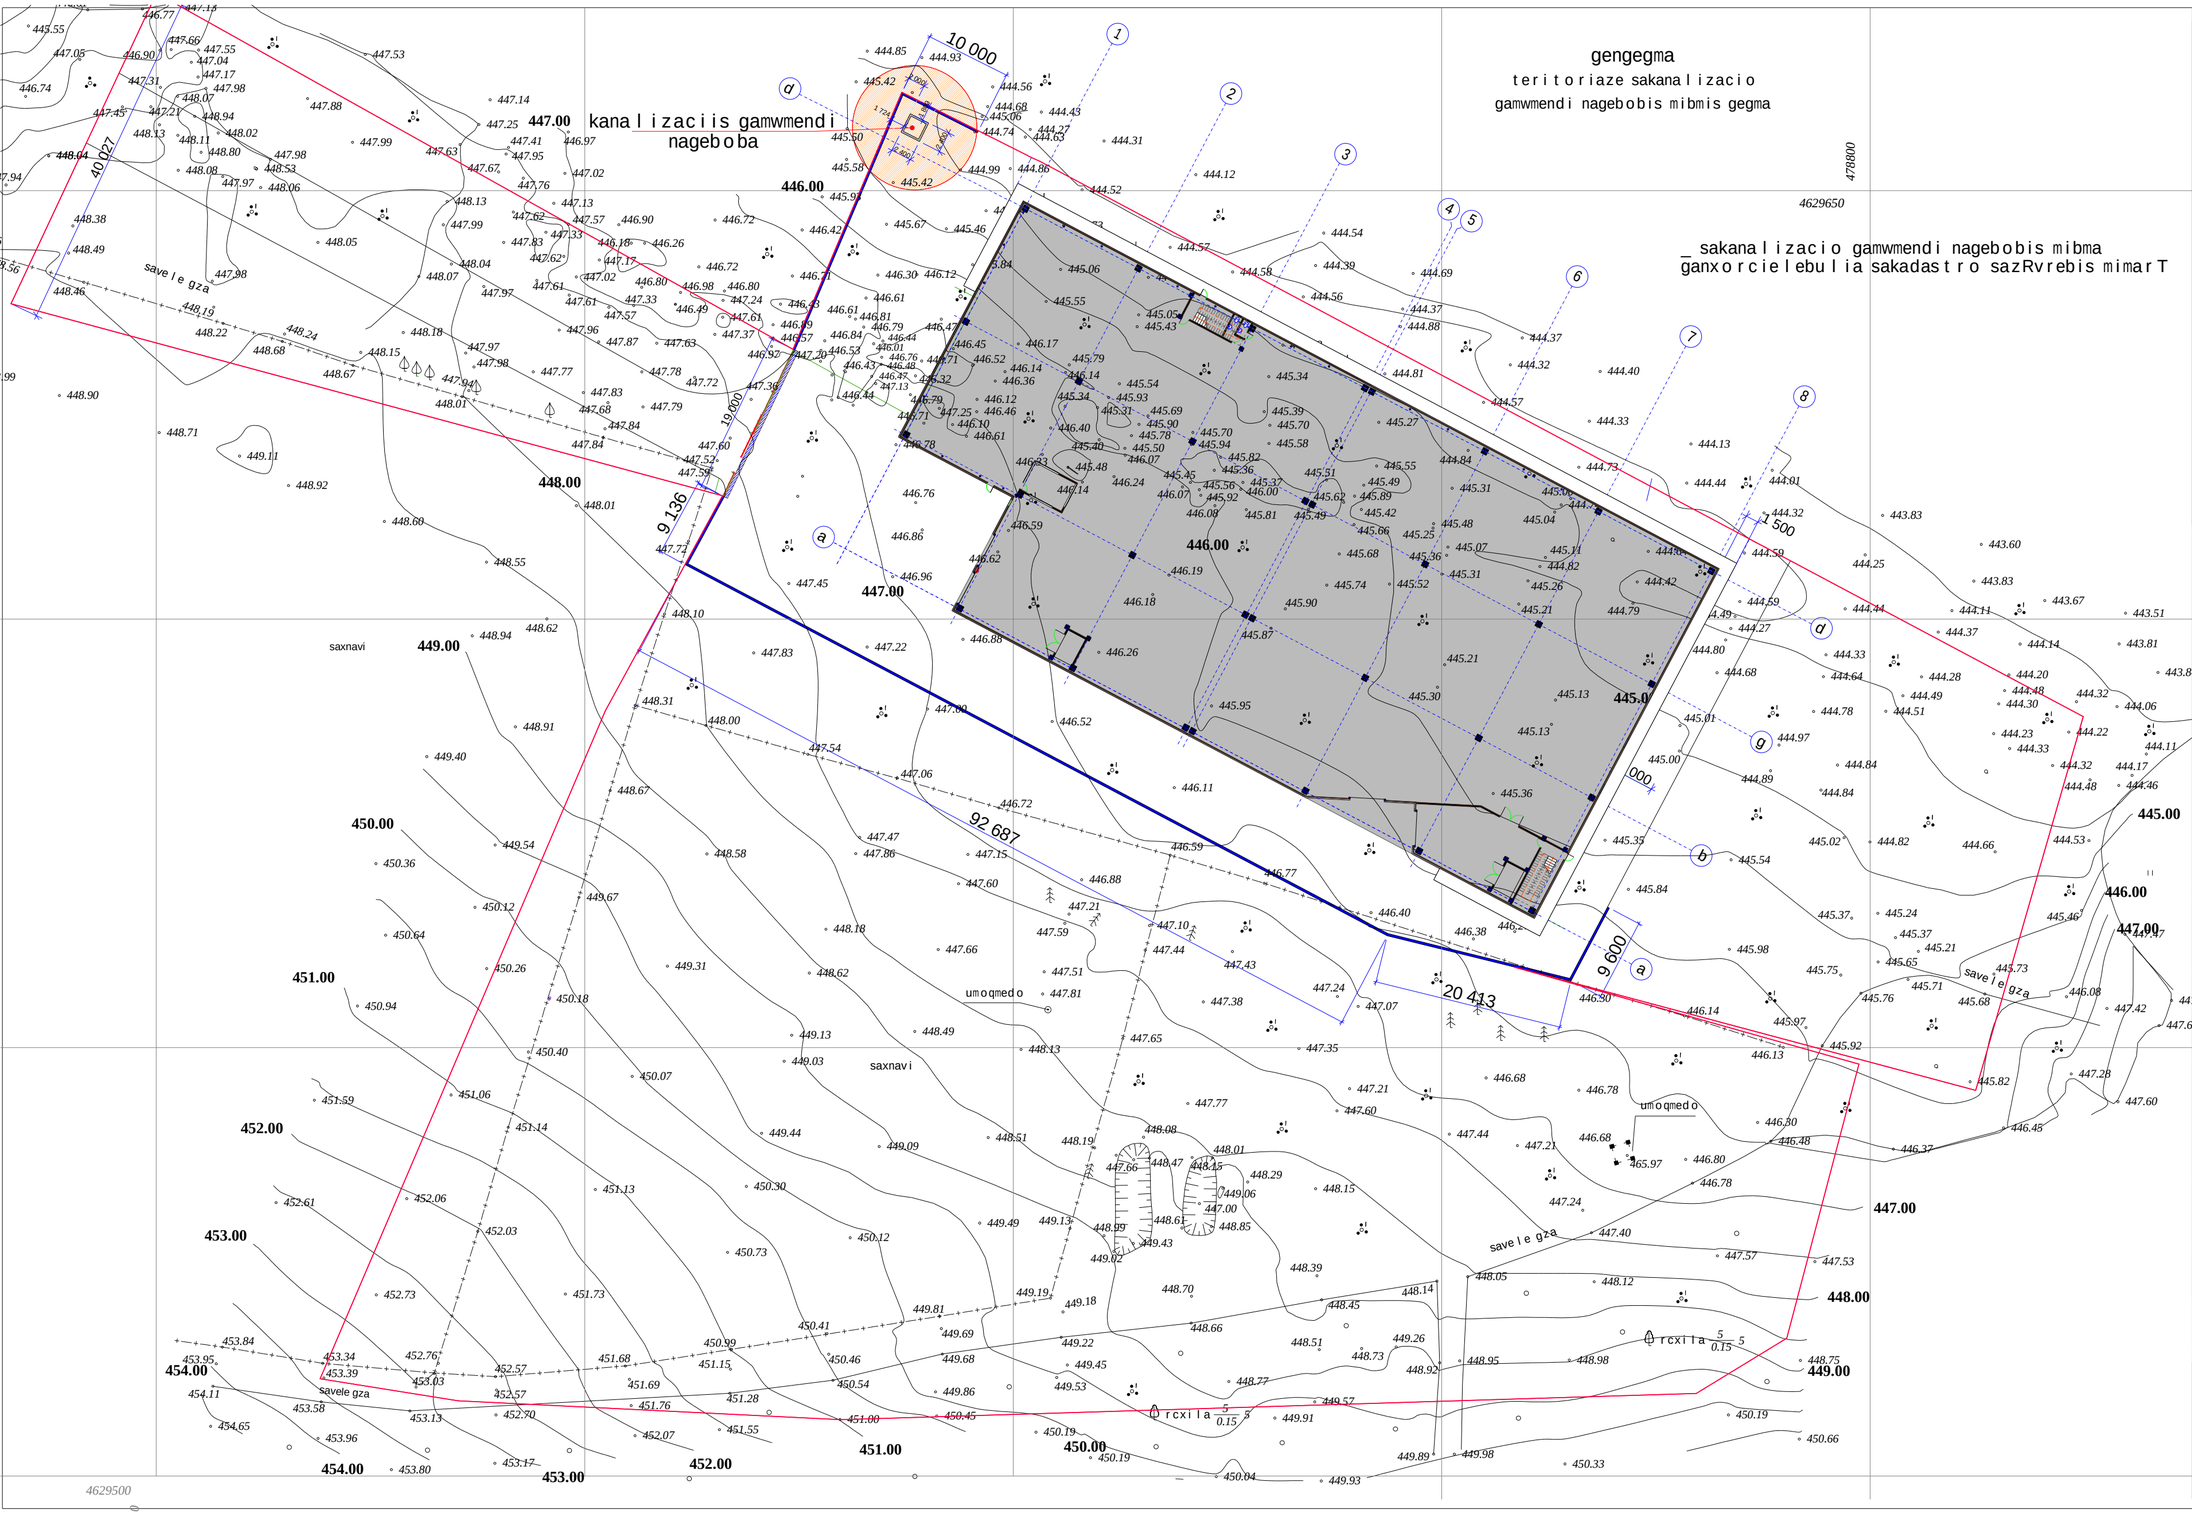


sakadastro kodi # 01. 72. 14. 045. 614

damatebiTi informacia

Art House Ltd.
ARCHITECT & DESIGN
http://www.arthouse.ge

**Art House Ltd.**

**Sps. art hauzi**

misamarTi:
Tbilisi. saqarTvelo
vaJa-fSavelas #16

**Tel:** 2 36 86 30
**E mail:** contact@athouse.ge

| | |
|---|---|
| damkveTi: S.p.s „superi„ | misamarTi: q. Tbilisi 0108. m. kostavas quCa #23 |
| SeTanxmebulia damkveTTan | xelmowera |

obieqtis misamarTi:
q.Tbilisi. zahesi. muxadgverdis teritoria

proeqtis saxelwodeba

sasawyobe Senoba

muSa proeqti
arqiteqturuli nawili

| | |
|---|---|
| direqtori: | n. enuqiZe |
| arqiteqtori: | e. osefaiSvili |
| daamuSava: | e. osefaiSvili |

| | | |
|---|---|---|
| masStabi 1:500 | formati AA-2 | sul |
| | Tbilisi 2018 w. | |
| gengegma teritoriaze sakanalizacio gamwmendi nagebobis mibmis gegma | | furceli a - 1 |