| | | | | | | | |
|---|---|---|---|---|---|---|---|
| | | | | | | | ш.ъ. |
| | | | | | | | Цьсьлсоъ |
| | | | | | | | ш.ъ. |


| | | | | | | | | |
|---|---|---|---|---|---|---|---|---|
| | | | | | | | | |
| | | | | | | | | |
| | | | | | | | | |

ფასადი 2-2

სიმაღლის განსაზღვრის კოეფიციენტი


**H=L/0.4**

**10.42=4.171/0.4**

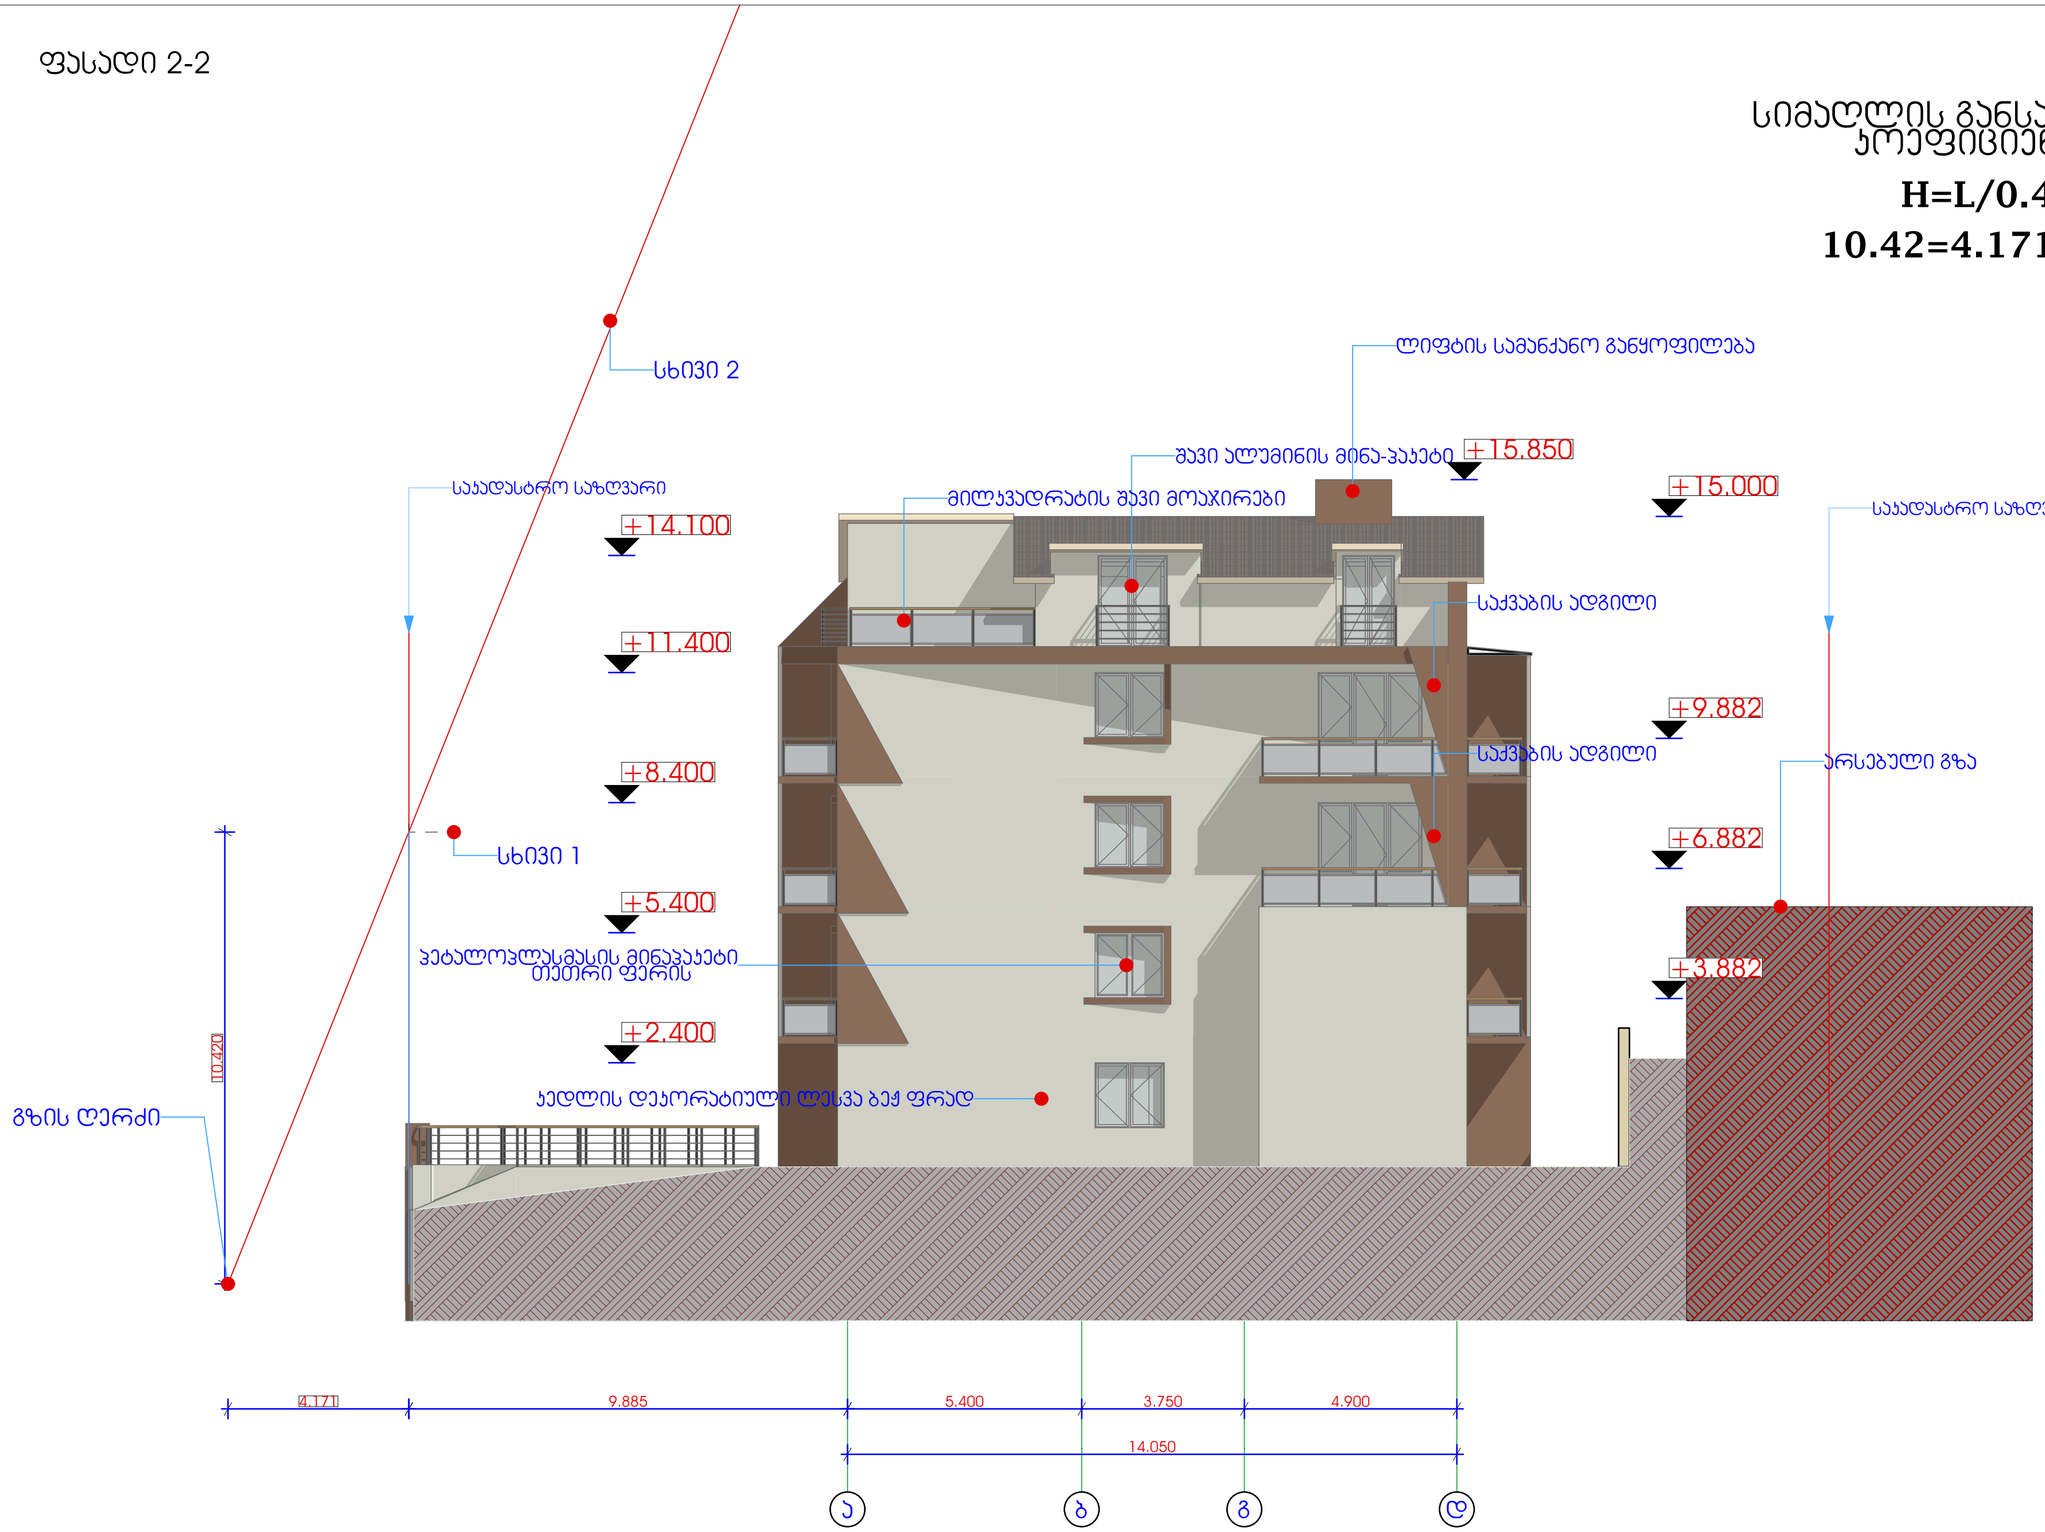


| | | | | | | | | | |
|---|---|---|---|---|---|---|---|---|---|
| პროექტის სახელი | | | დამკვეთი | შ.პ.ს. "თნ დეველოპერი" | | მასშტაბი | ნახაზის დასახელება | | ს/კ 205196321 |
| მრავალბინიანი საცხოვრებელი სახლი | | | მისამართი | ქ.თბილისი, ჭუბა ბამრეკლის №37 | | | | | |
| მისამართი | ს/კ | ფუნქციური ზონა | | | | | | | |
| ქ.თბილისი, ჭუბა ბამრეკლის, №37 | 01.14.02.025.140 | სზ-3 | თანამდებობა | გვარი | | 1:100 | | | შ.პ.ს. "არტფაქტი" |
| | | | დირექტორი | ვ.თოხაძე | | | | | L.T.D. "ARTFACT" |
| | | | პროექტორი | გ.თოხაძე | | | | | |
| სტადია | | | შემსრულებელი | გ.თოხაძე | | სტადია | ფურცლის № | ფურცლები | |
| შ.პ. | | | | | | შ.პ. | | | |

ფასადი 3-3

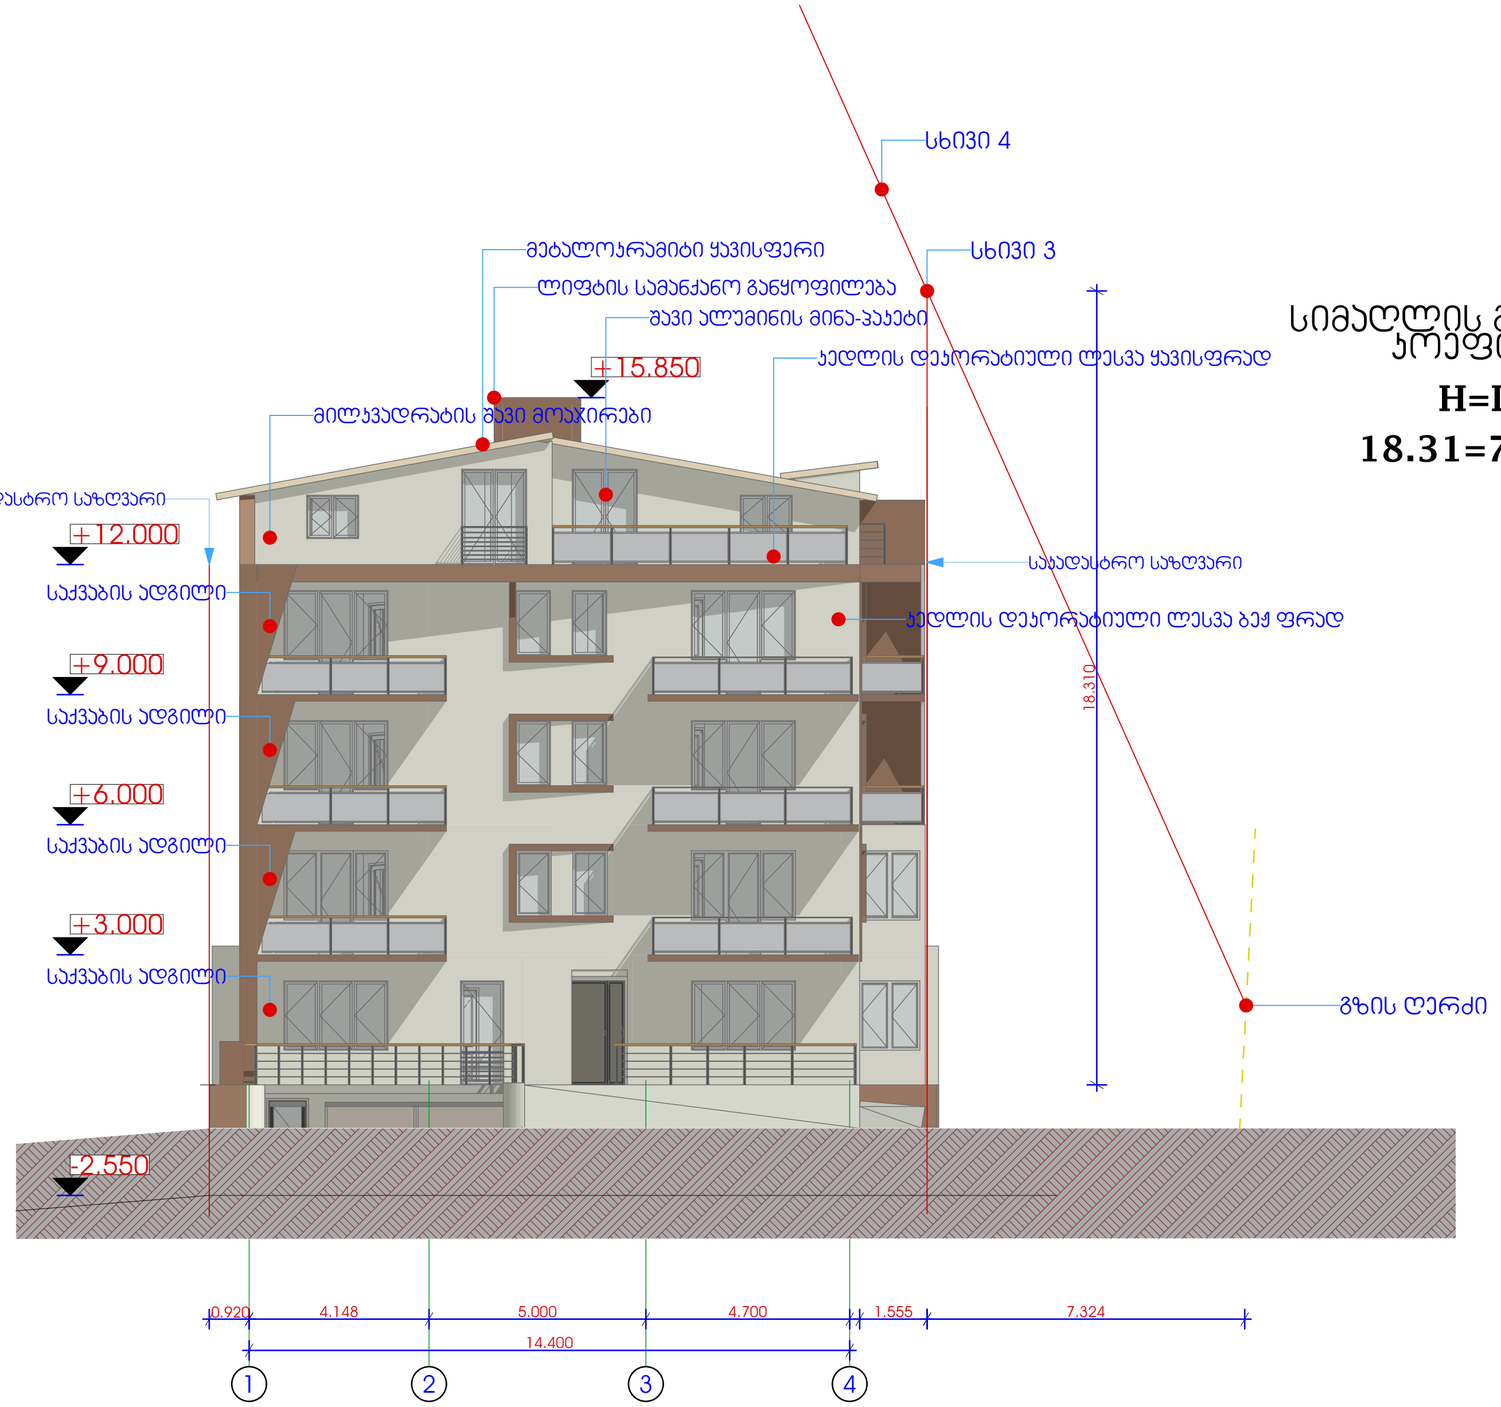


## სიმაღლის განსაზღვრის კოეფიციენტი

**H=L/0.4**

**18.31=7.324/0.4**


| | | | | | | | | |
|---|---|---|---|---|---|---|---|---|
| პროექტის სახელი | | | დამკვეთი | შ.პ.ს. "თნ დეველოპერი" | | მასშტაბი | ნახაზის დასახელება | |
| მრავალბინიანი საცხოვრებელი სახლი | | | მისამართი | ქ.თბილისი, ჭუნა გამრეკლის №37 | | | | |
| მისამართი | ს/კ | ფუნქციური ზონა | | | | | | |
| ქ.თბილისი, ჭუნა გამრეკლის, №37 | 01.14.02.025.140 | სზ-3 | თანამდებობა | გვარი | | 1:100 | | |
| | | | დირექტორი | ვ.თოხაძე | | | | |
| | | | პრ.პტორი | გ.თოხაძე | | | | |
| სტადია | | | შემსრულებელი | გ.თოხაძე | | სტადია | ფურცლის № | ფურცლები |
| მ.პ. | | | | | | მ.პ. | | |

ს/კ 205196321

შ.პ.ს. "არტფაქტი"

L.T.D. "ARTFACT"

# ფასადი 4-4

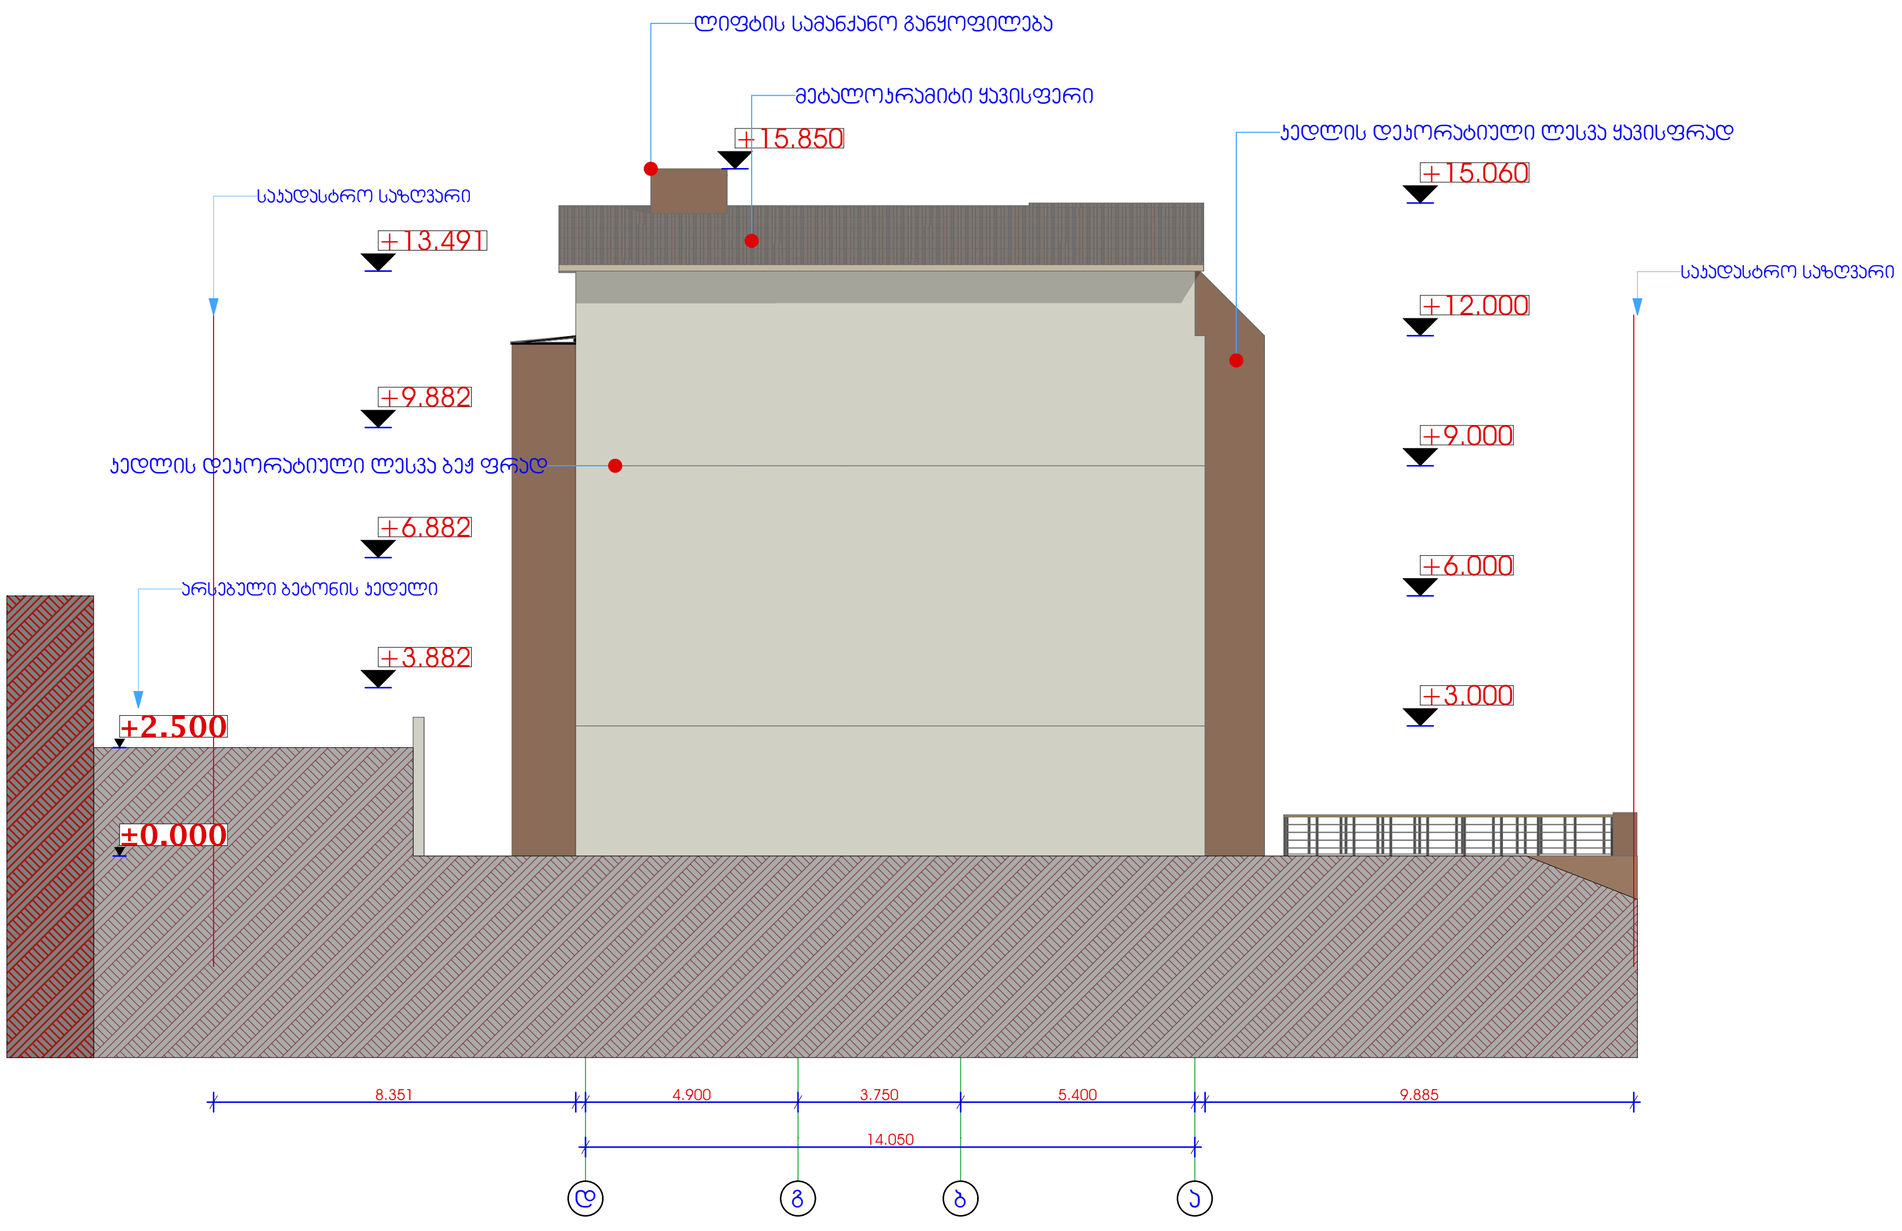


| | | | | | | | | | |
|---|---|---|---|---|---|---|---|---|---|
| პროექტის სახელი | | | დამკვეთი | შ.პ.ს. "თნ დეველოპერი" | | მასშტაბი | ნახაზის დასახელება | | ს/კ 205196321 |
| მრავალბინიანი საცხოვრებელი სახლი | | | მისამართი | ქ.თბილისი, ჭუნა გამრეკლის №37 | | | | | |
| მისამართი | ს/კ | ფუნქციური ზონა | | | | | | | |
| ქ.თბილისი, ჭუნა გამრეკლის, №37 | 01.14.02.025.140 | სზ-3 | თანამდებობა | გვარი | | 1:100 | | | |
| | | | დირექტორი | ვ.თოხაძე | | | | | |
| | | | არქიტორი | გ.თოხაძე | | | | | |
| სტადია | | | შემსრულებელი | გ.თოხაძე | | სტადია | ფურცლის № | ფურცლები | |
| მ.პ. | | | | | | მ.პ. | | | |

შ.პ.ს. "არტფაქტი"
L.T.D. "ARTFACT"