ტოპოგრაფიული გეგმა

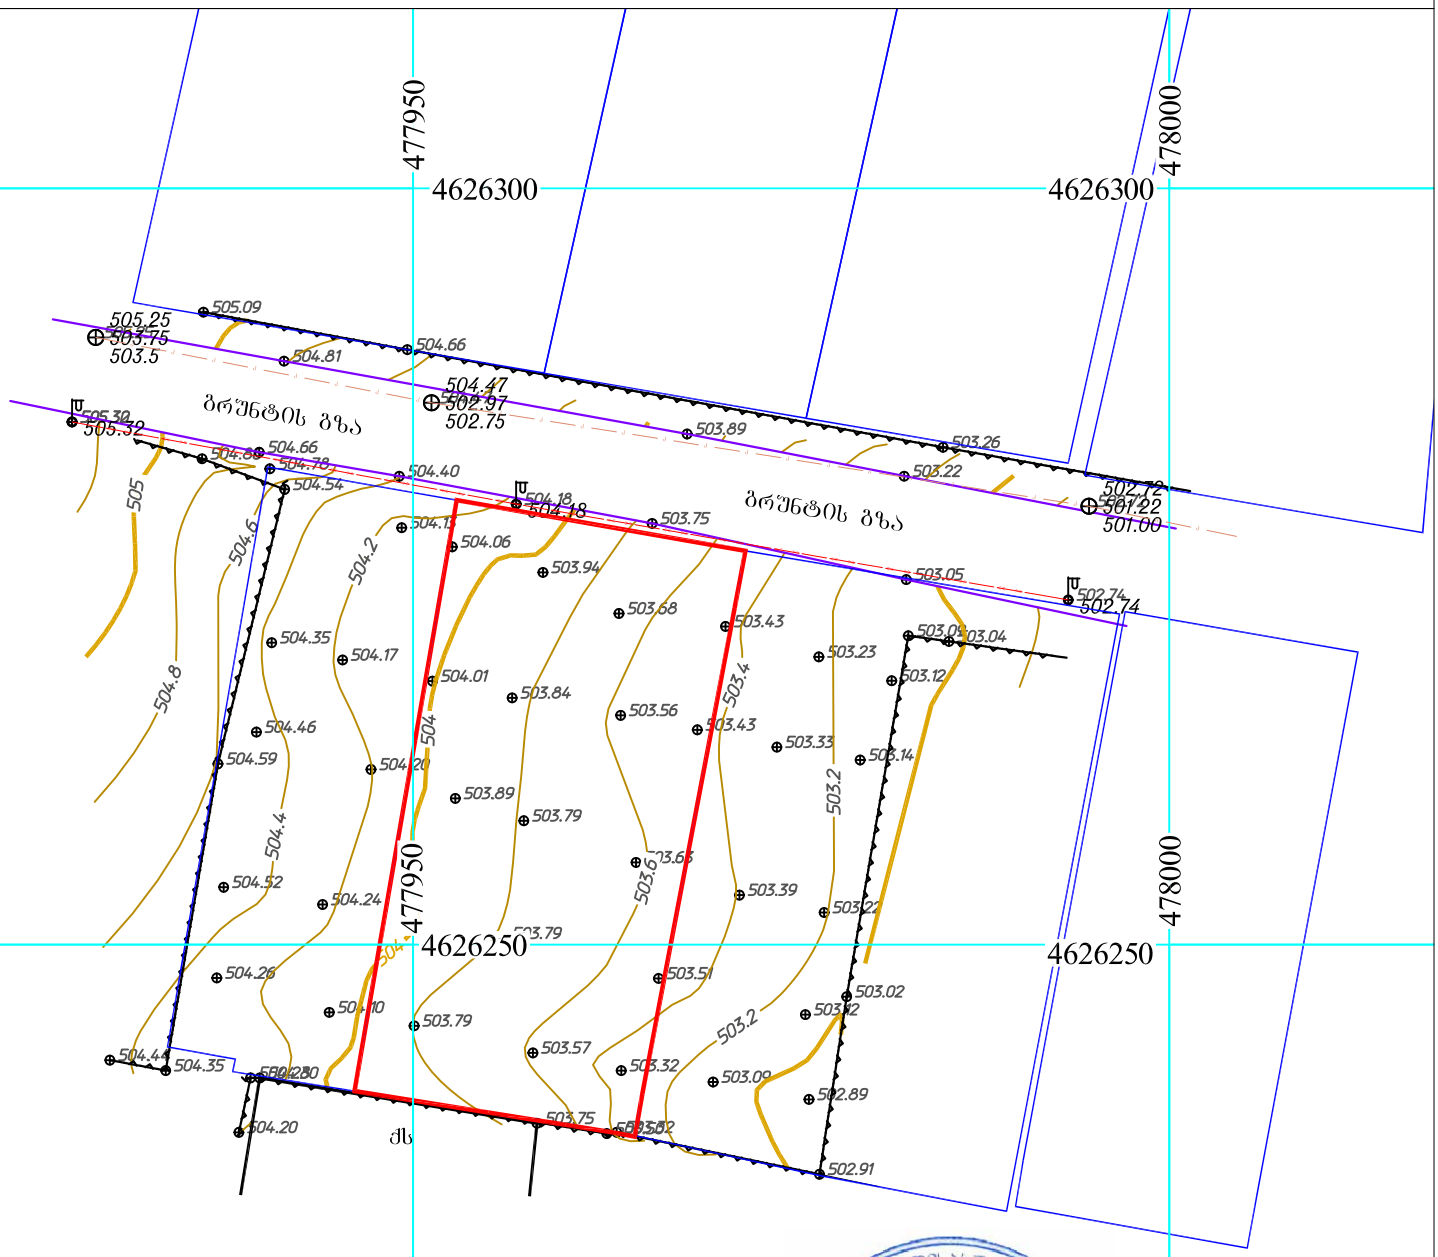

შენიშვნა:

დავით მელიქიძის სახელზე რეგისტრირებული 753 კვ.მ მიწის ნაკვეთი №01.72.14.042.958

მოსაზღვრედ რეგისტრირებული მიწის ნაკვეთები

შ.პ.ს. " საინჟინრო მომსახურების ცენტრი"		
დირექტორი		ი. ჭურდაძე
დამკვეთი		დ. მელიქიძე
მ. 1:500		თარიღი: 22.06.2017 წ

ფართი: 753 კვ.მ	მის: ქ. თბილისი სოფ. დიღომი ფრედერიკ მონპერის ქ. №10 (ს/კ 01.72.14.042.958)

პ ი რ ო ბ ი თ ი ნ ი შ ნ ე ბ ი

საცხ. სახლი
არასაცხ. სახლი
ფარდული
მშენებ. შენობა
სამეთვალყურეო ჭები
სატრანსფორმატორო ჯიხური
რეზერვუარი
რკინიგზა
ელ. გადამცემი ხაზი
ხეები
დიგა
ქვის კედელი
კედელი
ბორდიური
ფლატე
საართაშორ ისო სისტემის კოორდინ.
ბენზოგასამართი
ხის დიგა
წყალგაყვანილობა
კანალიზაცია
ატმოს. სისტემის სამუშაო კოორდინ.
სანიაღვრე
ელ. ძაბვები
გაზი
კავშირგაბმულობა

503.12

502.89 6.00 6.00 6.00

6.20 6.20 6.12 6.00 6.00 6.00 7.37 12.02 16.69 12.3212.49

6.20 6.20 6.12

3.00

3.00 3.00

+17.72 +20.2

განაშენიანების რეგულირების წითელი ხაზი

განაშენიანების რეგულირების ლურჯი ხაზი

წყალშემკრები მილი

წყალშემკრები მილი

წყალშემკრები მილი

წყალშემკრები მილი წყალშემკრები მილი გაზონი და ქვაფენილი

გაზონი და ქვაფენილი

2 ძირი

3 ძირი

a a

d d

g g

b b

3

3

2

2

1

1

4

4

ქ.თბილისი გლდანი II მკ.რ.
#81

კ ტელ. 591 01 83 73

პ. "ლიბრა ქონსტრაქშენი"

. s

s / 400229560

S.

502.74

502.72 501.22 501.00

504.47 502.97 502.75
505.32

qs

504

504

503.6

503.4

503.2

503.2

504.2 504.4

504.6

504.8 505

505.25 503.75 503.5
გრუნტის გზა გრუნტის გზა

505.09 504.66 503.26

503.09503.04

503.02

502.91 503.50 503.32 504.28 504.30 503.75

504.20

504.44 504.35

504.59

504.86 504.78 505.320

505.25 504.47

502.74

502.72

503.05

503.22 503.89

504.40 503.75

504.81

504.66

504.54 504.13504.06 503.94
503.68 503.43 503.23

503.84 503.56 503.43 503.33 503.14 504.01 504.17 504.35

504.46 504.20 503.89 503.79
503.63 503.39 503.22

503.12 503.51 504.52 504.24 503.79

504.26 504.10 503.79 503.57 503.32 503.09

0 1 2 3 4 5 6 7 8 9 10

N

A-3

პროექტის ავტორები

მასშტაბი:

თარიღი

ფურცელი

თანამდებობა

სტადია ფურცლები

ხელმოწერა

პირობითი ნიშნები

დაკვეთა #

თბილისი 2018 წ. ფორმატი

გვარი

გ.კუბლაშვილი

პროექტი 0 ა-0

მ.ჯინჭარაძე

პროექტის სახელწოდება

ქ. თბილისი სოფ.დიღომი ფრედერიკ monheris ქუჩა #10
sk. 01.72.14.042.958

ტექნიკურ ეკონომიკური მაჩვენებლები

გენგეგმა

1. ნახაზზე საპროექტო შენობის ნოლი
შეესაბამება აბსოლუტურ ნიშნულს - 405.0

2. ნახაზზე ზომები მოცემულია სანტიმეტრებში 3. ნახაზის ყველა ცვლილება მშენებლობისას

შეთანხმებული უნდა იყოს პროექტის
ავტორთან

ტექნიკური დირექტორი

გენგეგმა

გენგეგმა

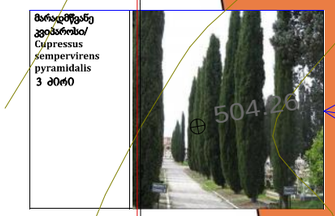

ფორმატი A-3	თბილისი 2018 წ.		
	დაკვეთა №		

ტექნიკურ ეკონომიკური მაჩვენებლები

1. ნახაზზე საპროექტო შენობის ნოლი შესაბამება აბსოლუტურ ნიშნულს – 405.0
2. ნახაზზე ზომები მოცემულია სანტიმეტრებში
3. ნახაზის ყველა ცვლილება მშენებლობისას შეთანხმებული უნდა იყოს პროექტის ავტორთან

პირობითი ნიშნები

N

0 1 2 3 4 5 6 7 8 9 10

პროექტის სახელწოდება

ქ. თბილისი სოფ.დიდღომი ფრედერიკ მორჯერის ქუჩა №10
ს.კ. 01.72.14.042.958

შ.პ.ს. "ლიბრა ქონსტრაქშენი" ს/კ 400229560	ქ.თბილისი გლდანი II მკ.რ. №81 ტელ. 591 01 83 73

თანამდებობა	გვარი	ხელმოწერა	თარიღი
მშენებლობის მენეჯერი	გ.კუბლაშვილი		
პროექტის ავტორები	მ.ჯინჭარაძე		

მასშტაბი:

გენგეგმა

სტადია	ფურცლების	ფურცელი
პროექტი	0	ა-0