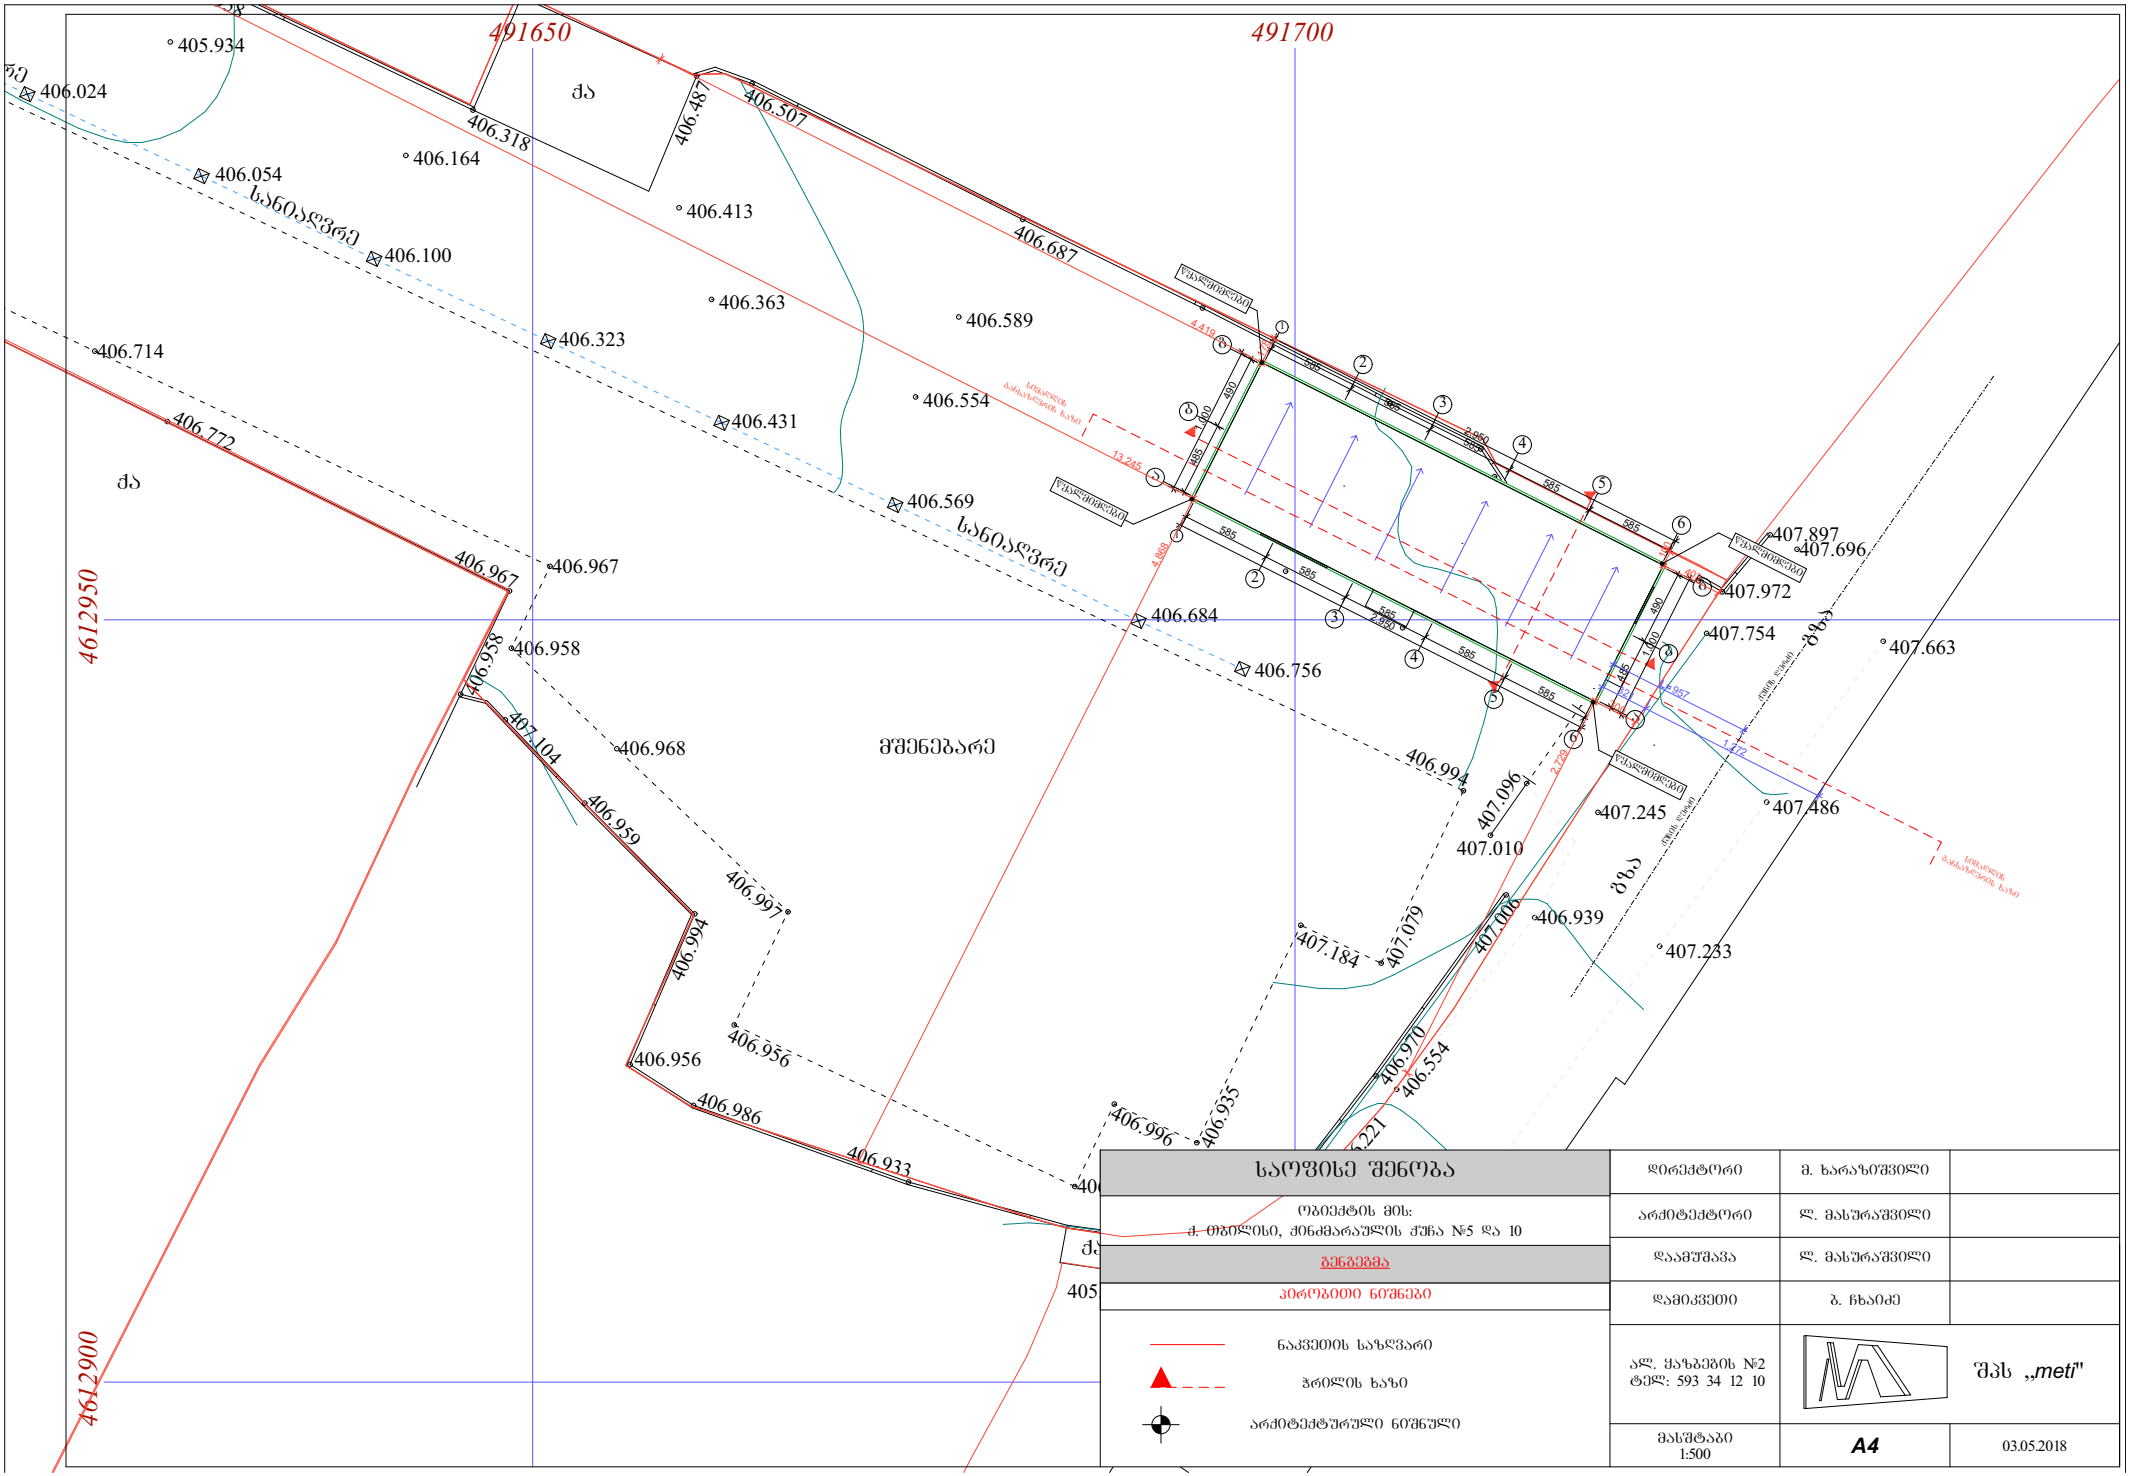


საოფისე შენობა	დირექტორი	მ. ხარაზიშვილი
ობიექტის მის: ქ. ობოლისი, ძინძმარაულის ქუჩა №5 და 10	არქიტექტორი	ლ. მასურაშვილი
ბენგეშმა	დაამუშავა	ლ. მასურაშვილი
აიროპიტი ნიშნები	დამოკვეთი	ბ. ჩხაიძე
	ალ. ქაზბეგის №2 ტელ: 593 34 12 10	შპს „meti"
	მასშტაბი 1:500	A4
		03.05.2018