
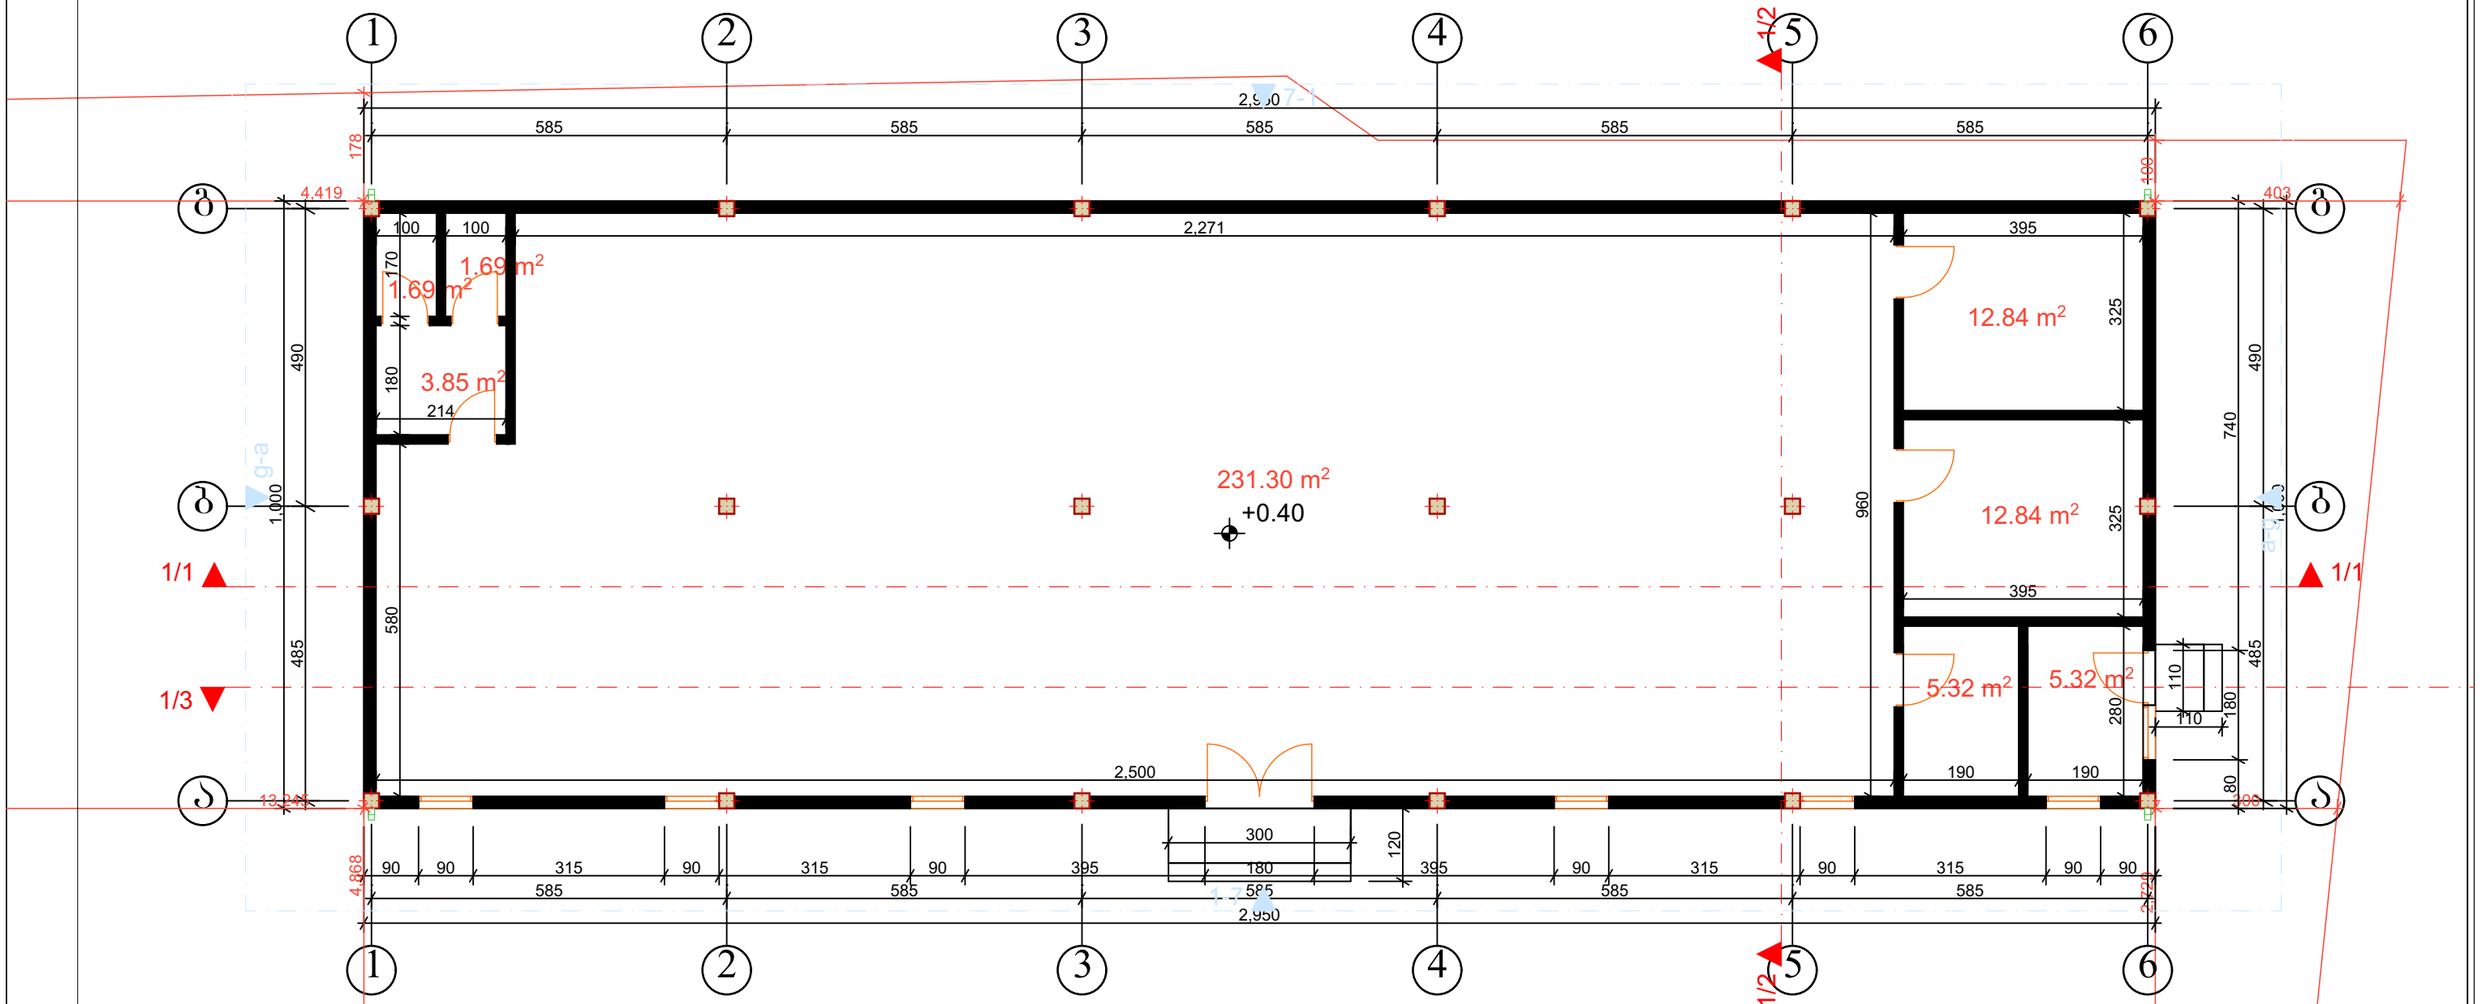


საპროექტო შენობა	დირექტორი	მ. ხარაზიშვილი	
ობიექტის მის: ქ. თბილისი, ჭინჭარაულის ჭუჭა №5 და 10	არქიტექტორი	ლ. მასურაშვილი	
ბეჭმა ნიშნულზე +0.15	დაამუშავა	ლ. მასურაშვილი	
პირობითი ნიშნები	დამიკვეთი	ბ. ჩხაიძე	
ნაკვეთის საზღვარი ჭრილის ხაზი არქიტექტურული ნიშნული	ალ. ყაზბეგის №2 ტელ: 593 34 12 10		შპს „meti"
	მასშტაბი 1:100	A3	03.05.2018

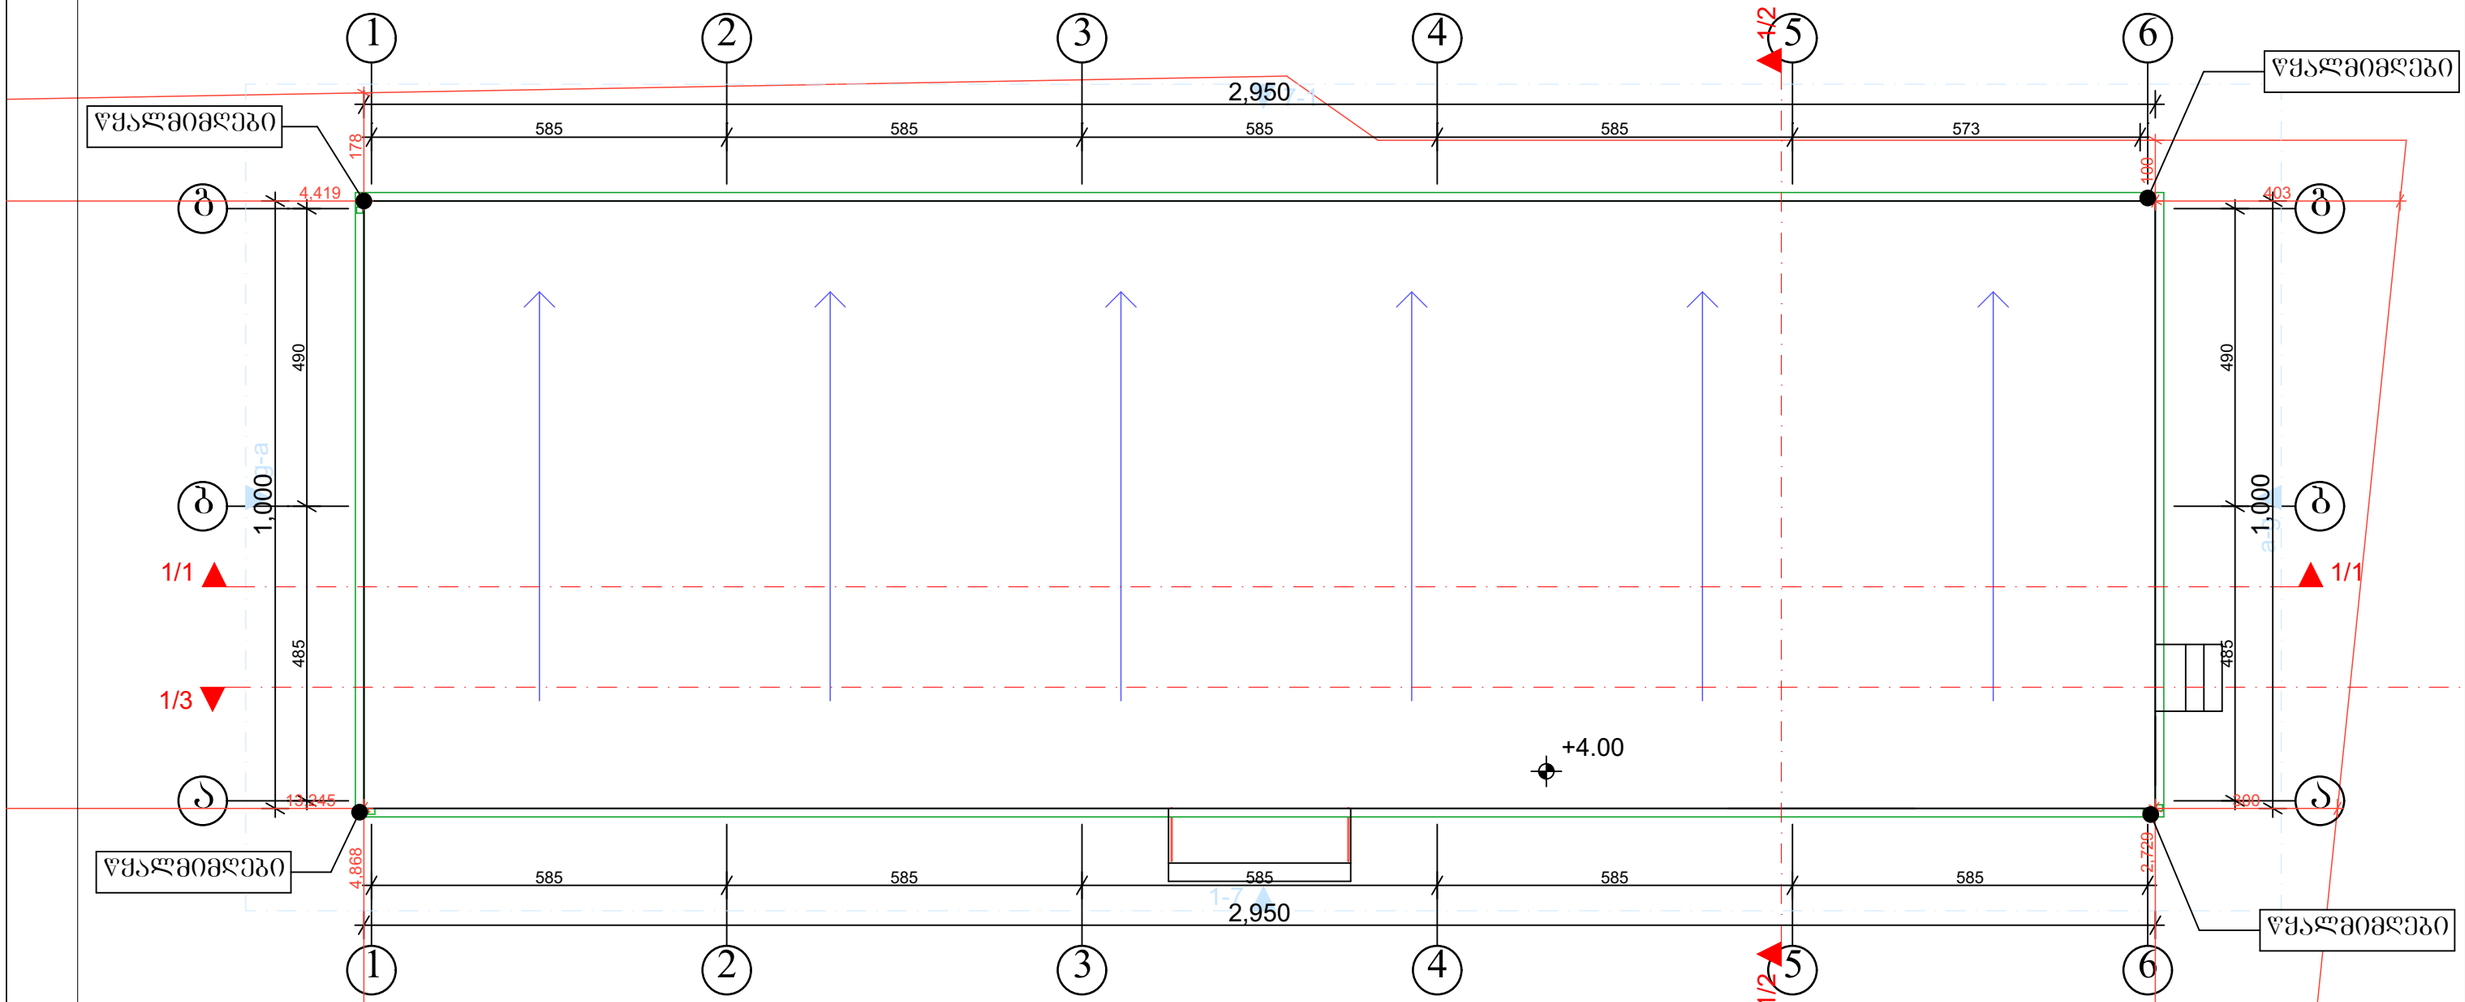

საოფისე შენობა		დირექტორი	მ. ხარაზიშვილი	
ობიექტის მის: ქ. თბილისი, ქინძმარაულის ქუჩა №5 და 10		არქიტექტორი	ლ. მასურაშვილი	
ბეტმა ნიშნულზე +4.55		დაამუშავა	ლ. მასურაშვილი	
პირობითი ნიშნები		დამიკვეთი	ბ. ჩხაიძე	
ნაკვეთის საზღვარი		ალ. ყაზბეგის №2 ტელ: 593 34 12 10	შპს „meti"	
ჭრილის ხაზი		მასშტაბი 1:100	A3	03.05.2018
არქიტექტურული ნიშნული				