ავტოფარეხის გეგმა - 3.000 ნიშნულზე
მ 1:200

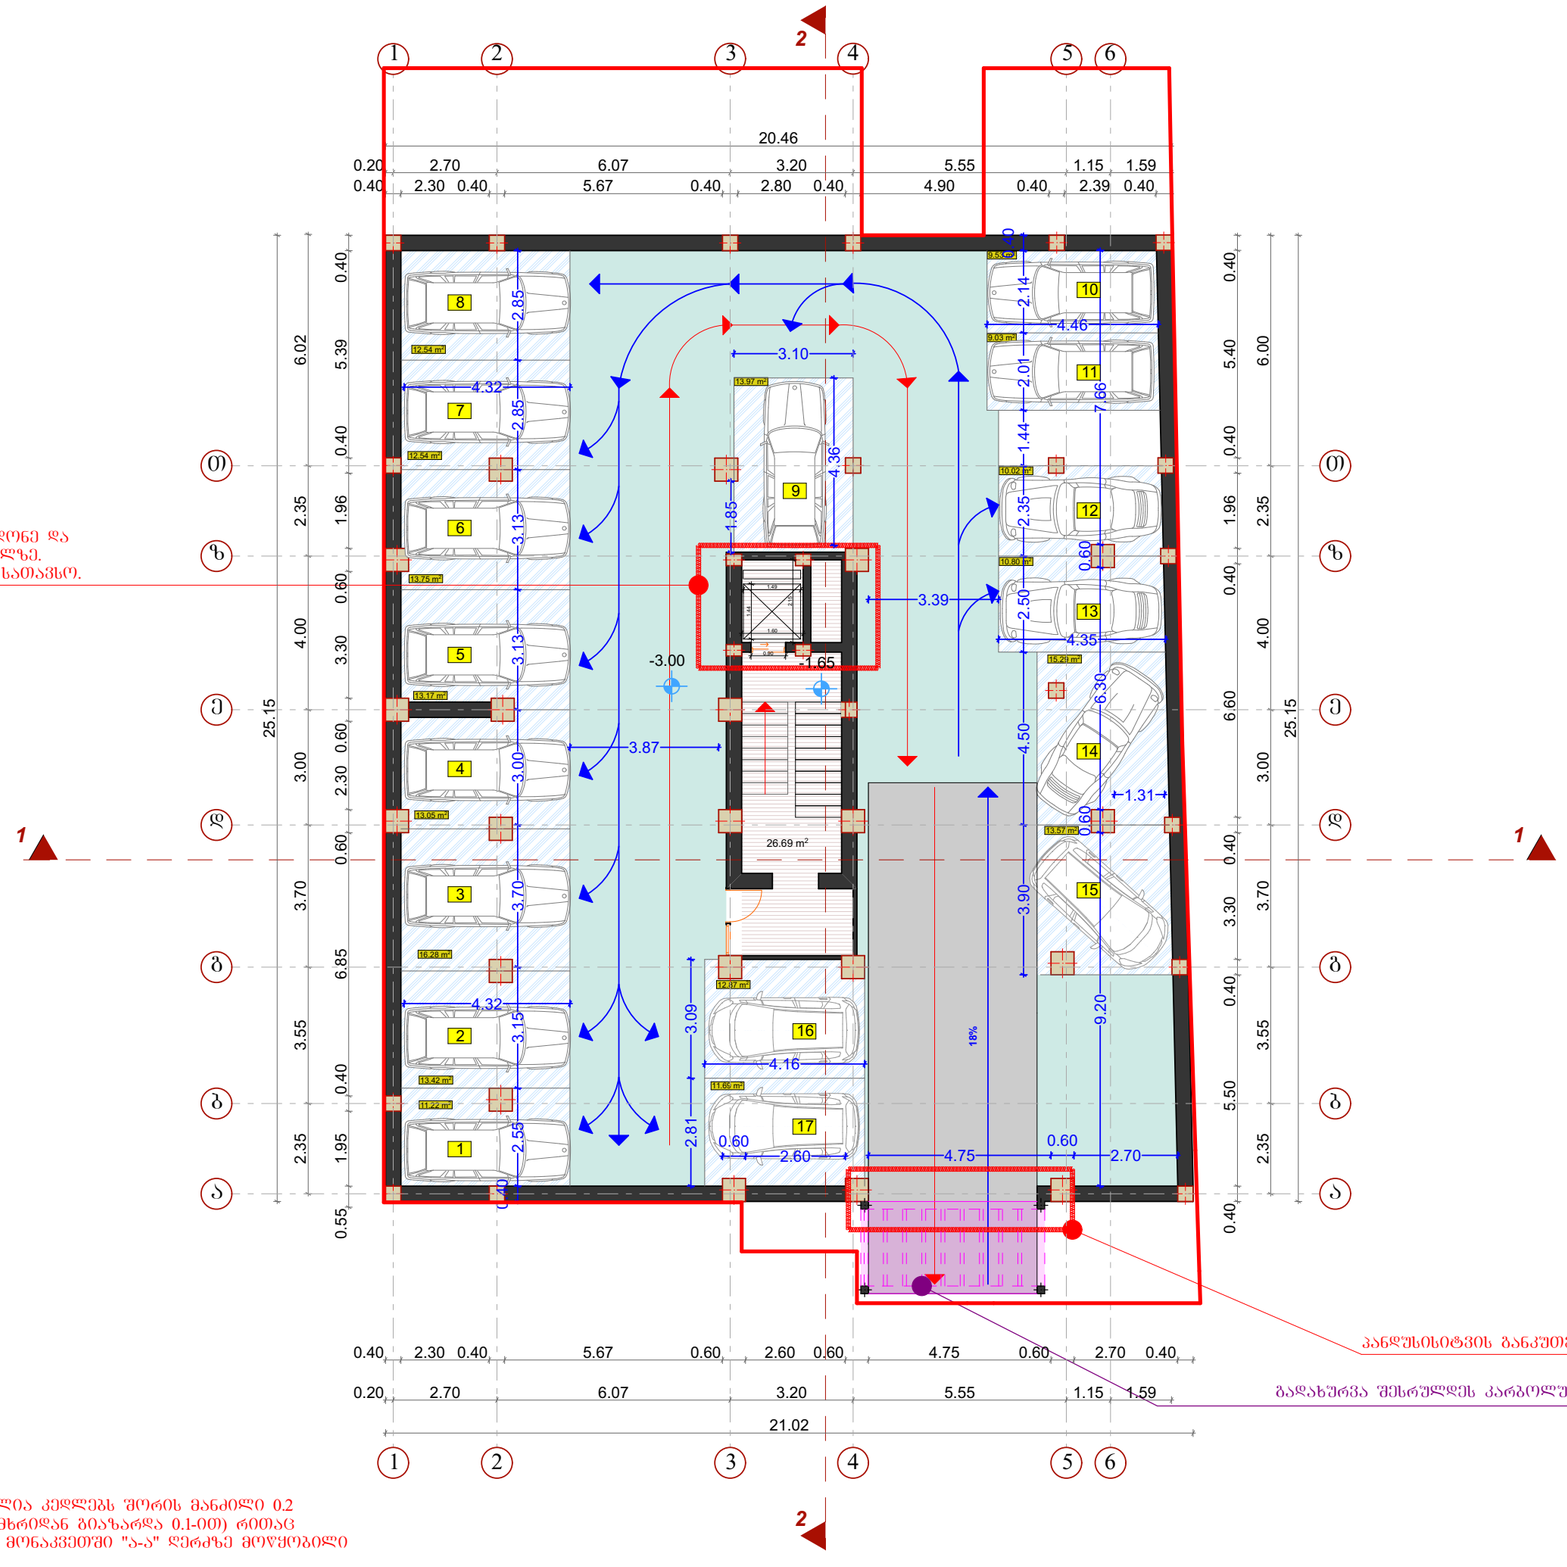

შეცვლილია ლიფტის გაჩერების დონე და მოწყობილია კიბის ბაძნის ნიშნულზე. აღნიშნულ ბაძანზე გაუძმებულია სამავსო.

პანდუსისიტყვის განკუთვნილი ღობე

გადახურვა შესრულდეს კარბოლუხსის მასალით

შენიშვნა: -3.00 ნიშნულზე შემცირებულია კედლებს შორის მანძილი 0.2 მეტრიტ(კერიმეტრის კედლები შიდა მხრიდან გიასარდა 0.1-ით) რითაც შემცირებულია შარდი 8 მ -ით. "4-5" მონაკვეთში "ა-ა" ღერძზე მოწყობილი ღიობი პანდუსისთვის განკუთვნილი.

	ექსპლიკაცია	
1	საცხოვრებელი ბინის ნუმერაცია	
-3.000	სართულის არქიტექტურული ნიშნული	
	ტექნიკური აგრეგატები (კონდენციონერი, გათბობის ქვაბი)	
1	კოლონის ღერძის ხაზი	
	კედელი	
	საზაფხულო ფართი	
	ბინის საერთო ფართი	
1	ავტოსადგომი	11.22 m²
2	ავტოსადგომი	13.42 m2
3	ავტოსადგომი	16.28 m2
4	ავტოსადგომი	13.05 m2
5	ავტოსადგომი	13.17m2
6	ავტოსადგომი	13.75 m2
7	ავტოსადგომი	12.54 m2
8	ავტოსადგომი	12.54 m2
9	ავტოსადგომი	13.97 m2
10	ავტოსადგომი	9.53 m2
11	ავტოსადგომი	9.03 m2
12	ავტოსადგომი	10.02 m2
13	ავტოსადგომი	10.80 m2
14	ავტოსადგომი	15.29m2
15	ავტოსადგომი	13.57m2
16	ავტოსადგომი	12.87m2
17	ავტოსადგომი	11.69m2

დამკვეთი	შ.პ.ს. „მეგალითი„

მრავალბინიანი საცხოვრებელი კორპუსის არქიტექტურული პროექტი

საპროექტო ობიექტის მისამართი

ქ. თბილისი, დიდი დიღმის დასახლება, გიორგი ბრწყინვალეს ქუჩა № 25 (ნაკვ. №01.10.06.014.072)

დირექტორი	გ. მეგრელიშვილი	
პრ. ავტორი	გ. მეგრელიშვილი	
შეასრულა	გ. მეგრელიშვილი	
	გ. კოპაძე	

სტადია	ფურც.	თარიღი	მასშტაბი	ფორმატი
პ.პ.		26.02.18		A 3

ავტოსადგომის გეგმა -3.000ნიშნულზე

k_2 = 0.00m²

შ.პ.ს. "მალუგი"

ქ.თბილისი, ფოცხვერაშვილის ქუჩა № 16

ტელ: +995 5 71 973 000



ავტოფარეხის გეგმა + 0.000 ნიშნულზე

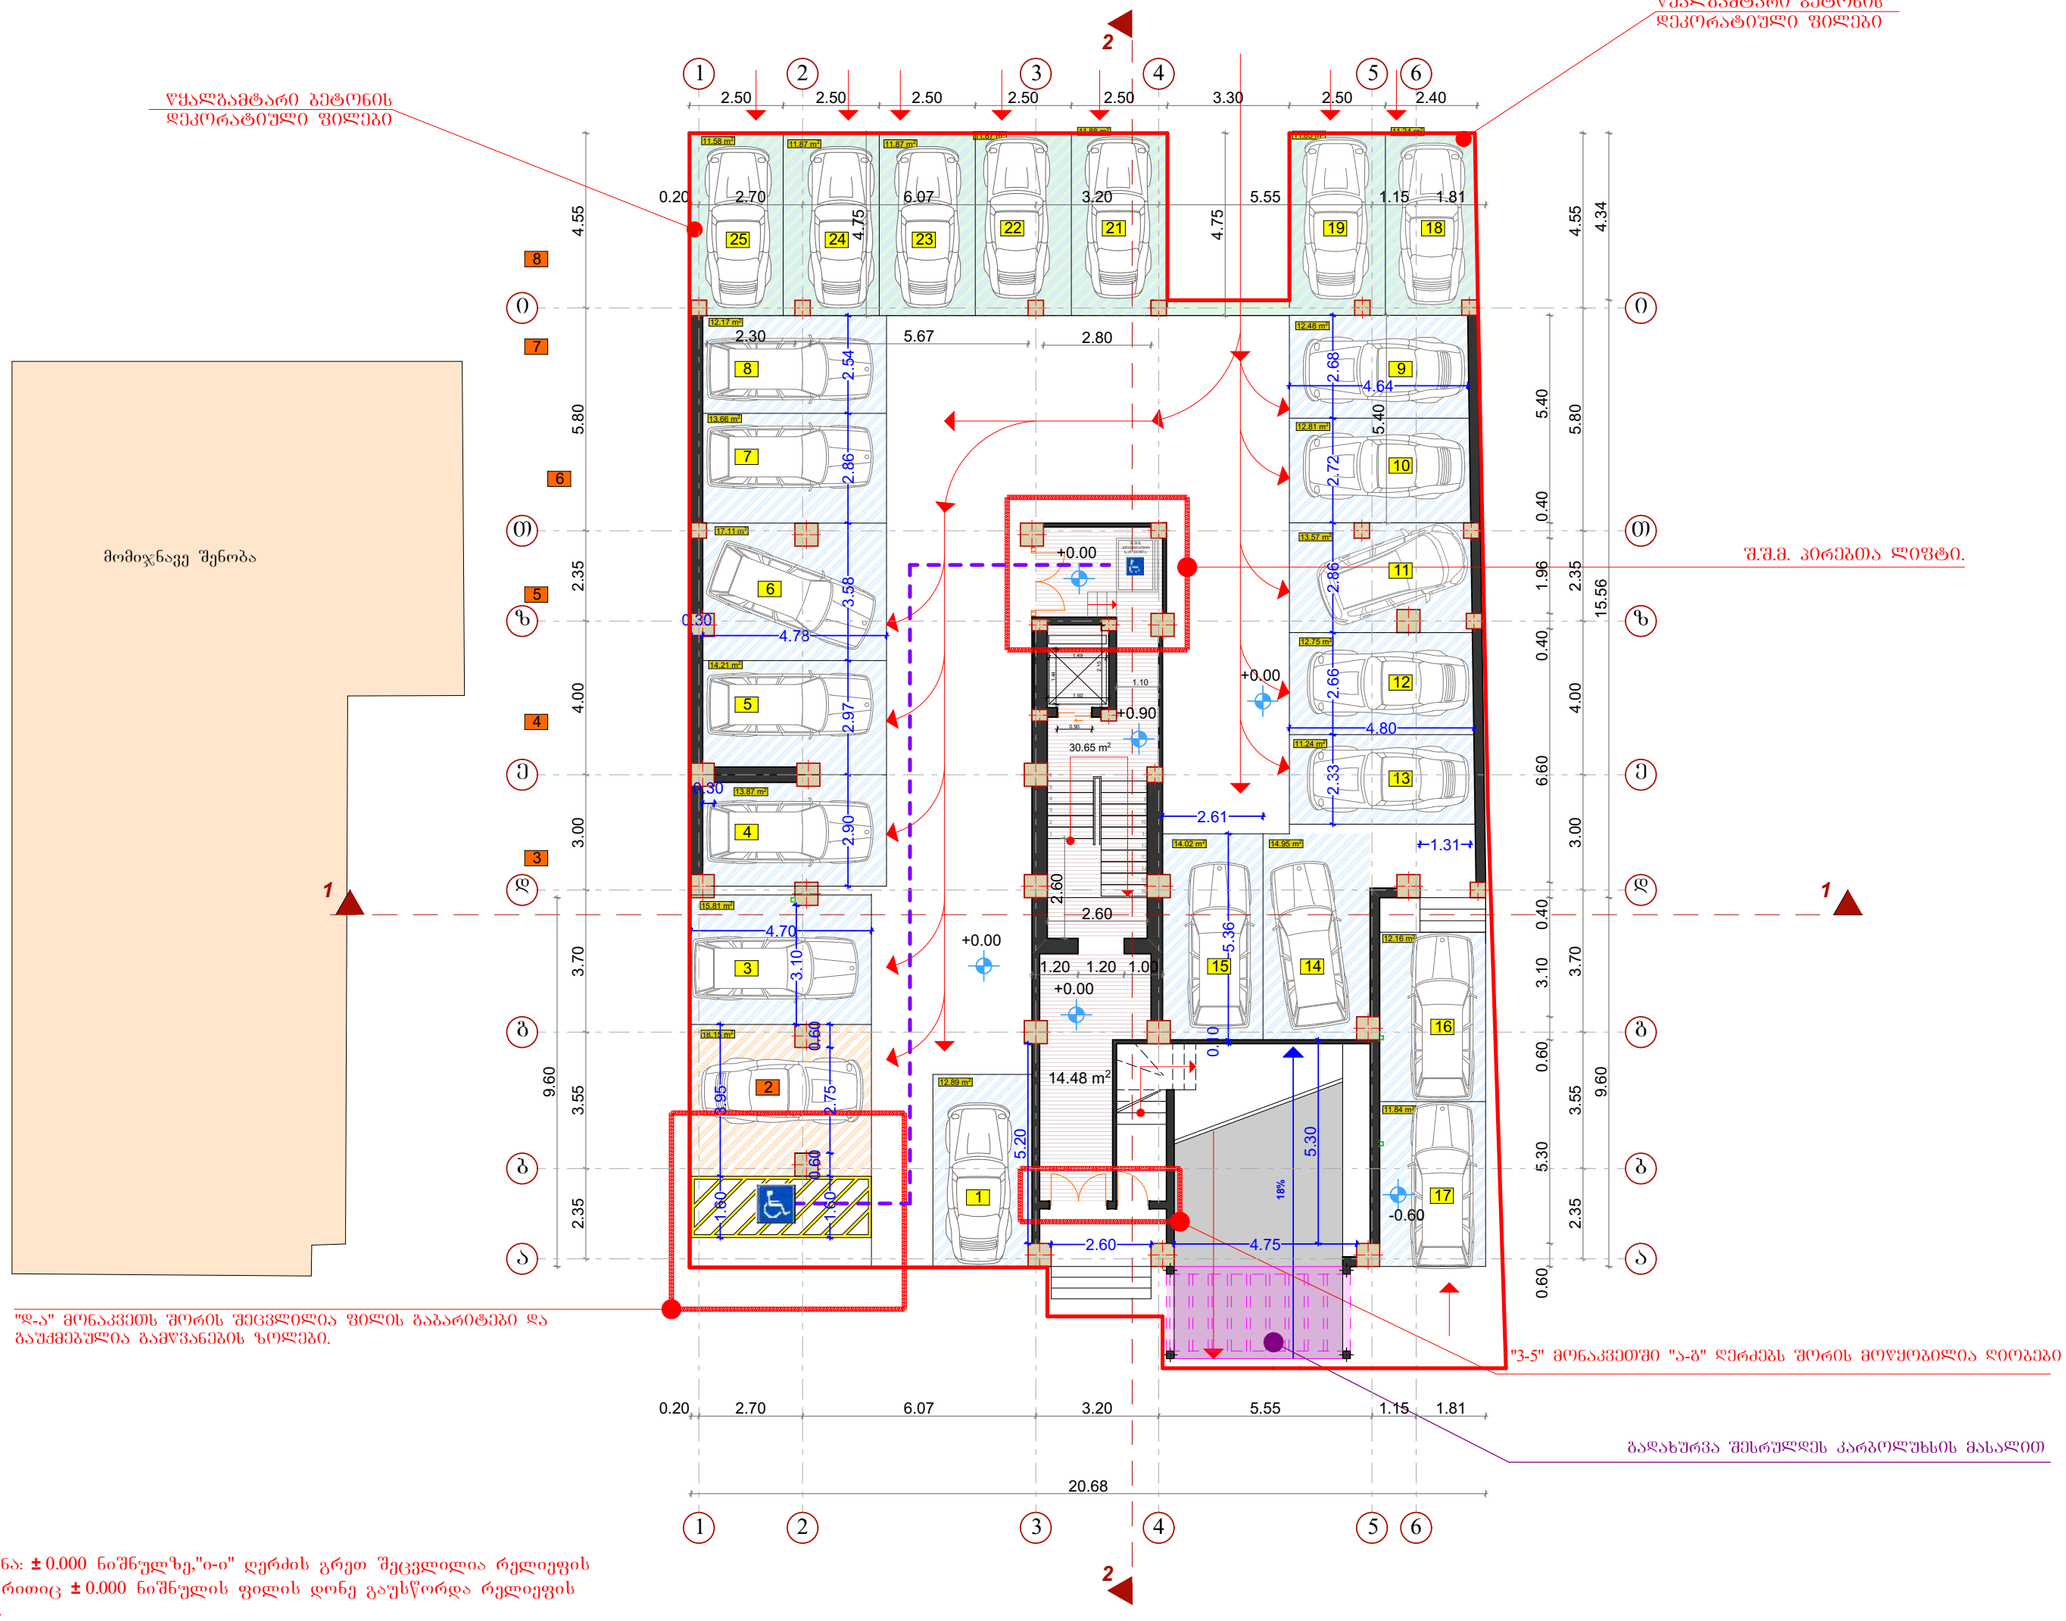

შენიშვნა: ± 0.000 ნიშნულზე,"ი-ი" ღერძის გრეთ შეცვლილია რელიეფის დონე, რითიც ± 0.000 ნიშნულის ფილის დონე გაუსწორდა რელიეფის დონეს.

	ექსპლიკაცია	
1	საცხოვრებელი ბინის ნუმერაცია	
+0.000	სართულის არქიტექტურული ნიშნული	
	ტექნიკური არეგვარები (კონდენციონერი, გაბობის ქვაბი)	
- - 1	კოლონის ღერძის ხაზი	
1	ავტოსადგომი	12.89 m²
2	ავტოსადგომი(შ.შ.მ)	18.15 m2
3	ავტოსადგომი	15.81 m2
4	ავტოსადგომი	17.11 m2
5	ავტოსადგომი	14.21 m2
6	ავტოსადგომი	12.17 m2
7	ავტოსადგომი	13.66m2
8	ავტოსადგომი	17.11m2
9	ავტოსადგომი	12.48 m2
10	ავტოსადგომი	12.81 m2
11	ავტოსადგომი	13.57 m2
12	ავტოსადგომი	12.75 m2
13	ავტოსადგომი	11.24 m2
14	ავტოსადგომი	14.95m2
15	ავტოსადგომი	14.02m2
16	ავტოსადგომი	12.16m2
17	ავტოსადგომი	11.84m2
18	ავტოსადგომი	11.24 m2
19	ავტოსადგომი	11.85m2
20	ავტოსადგომი	11.94m2
21	ავტოსადგომი	11.88m2
22	ავტოსადგომი	11.87m2
23	ავტოსადგომი	11.87m2
24	ავტოსადგომი	11.87m2
25	ავტოსადგომი	11.58m2

დამკვეთი	შ.პ.ს. „მგალითი„

მრავალბინიანი საცხოვრებელი კორპუსის არქიტექტურული პროექტი

საპროექტო ობიექტის მისამართი

ქ. თბილისი, დიდი დიღმის დასახლება, გიორგი ბრწყინვალეს ქუჩა № 25 (ნაკვ. №01.10.06.014.072)

დირექტორი	გ. მგრელიშვილი	
პრ. ავტორი	გ. მგრელიშვილი	
შეასრულა	გ. მგრელიშვილი	
	გ. კოპაძე	
	დ. მგრელიშვილი	

სტადია	ფურც.	თარიღი	მასშტაბი	ფორმატი
ა.პ		26.02.18	0	A 3

ავტოფარეხის გეგმა +0.000 ნიშნულზე

k_2 = 0.00m²

შ.პ.ს. "მალუგი"

ქ.თბილისი, ფოცხვერაშვილის ქუჩა № 16

ტელ: +995 5 71 973 000

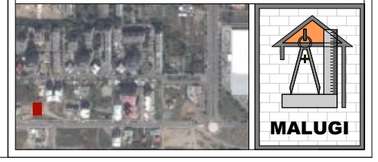

გეგმა + 0.000 +2.800 ნიშნულზე
მ 1:200

მომიჯნავე შენობა

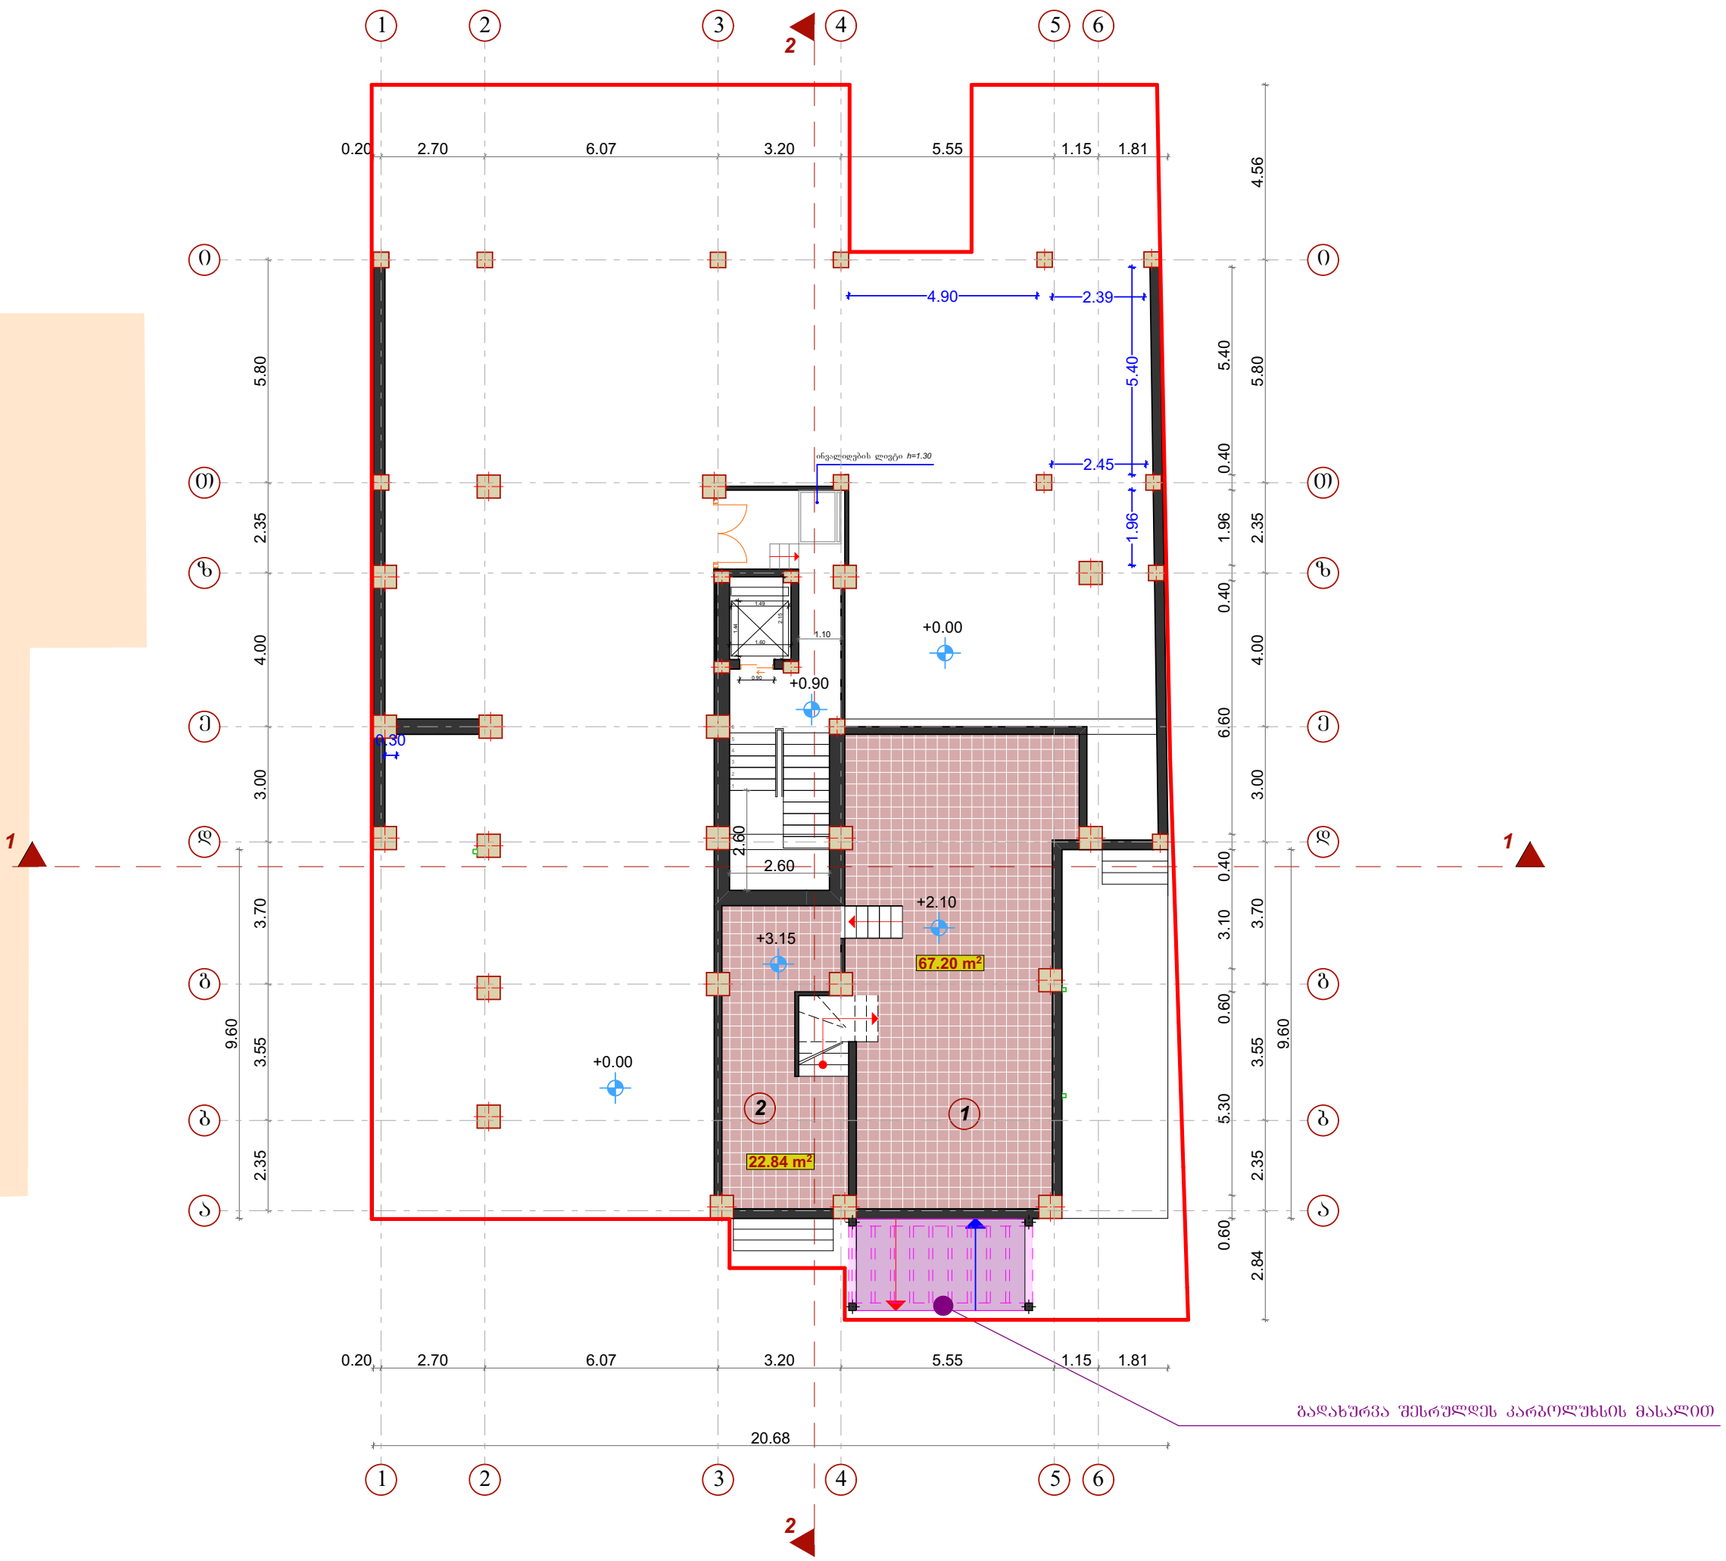

	ექსპლიკაცია
1	საცხოვრებელი ბინის ნუმერაცია
+0.800	სართულის არქიტექტურული ნიშნული
	ტექნიკური აგრეგატები (კონდენციონერი, გაათბობის ქვაბი)
1	კოლონის ღერძის ხაზი
	კედელი
	საზაფხულო ფართი
	ბინის საერთო ფართი

1	საოფისე ფართი 72.58 მ2
2	საოფისე ფართი 22.84 მ2

დამკვეთი	შ.პ.ს. „მეგალითი„

მრავალბინიანი საცხოვრებელი კორპუსის არქიტექტურული პროექტი

საპროექტო ობიექტის მისამართი

ქ. თბილისი, დიდი დიღმის დასახლება, გიორგი ბრწყინვალეს ქუჩა № 25 (ნაკვ. №01.10.06.014.072)

დირექტორი	გ. მეგრელიშვილი	
პრ. ავტორი	გ. მეგრელიშვილი	
შეასრულა	გ. მეგრელიშვილი	
	გ. კოპაძე	

სტადია	ფურც.	თარიღი	მასშტაბი	ფორმატი
ა.პ.		26.02.18		A 3

ავტოფარეხის გეგმა +0.000 +2.800 ნიშნულზე

k_2 = 73.82m²

შ.პ.ს. "მალუგი"

ქ.თბილისი, ფოცხვერაშვილის ქუჩა № 16

ტელ: +995 5 71 973 000



I. სართულის გეგმა + 4.100 +5.750 ნიშნულებზე

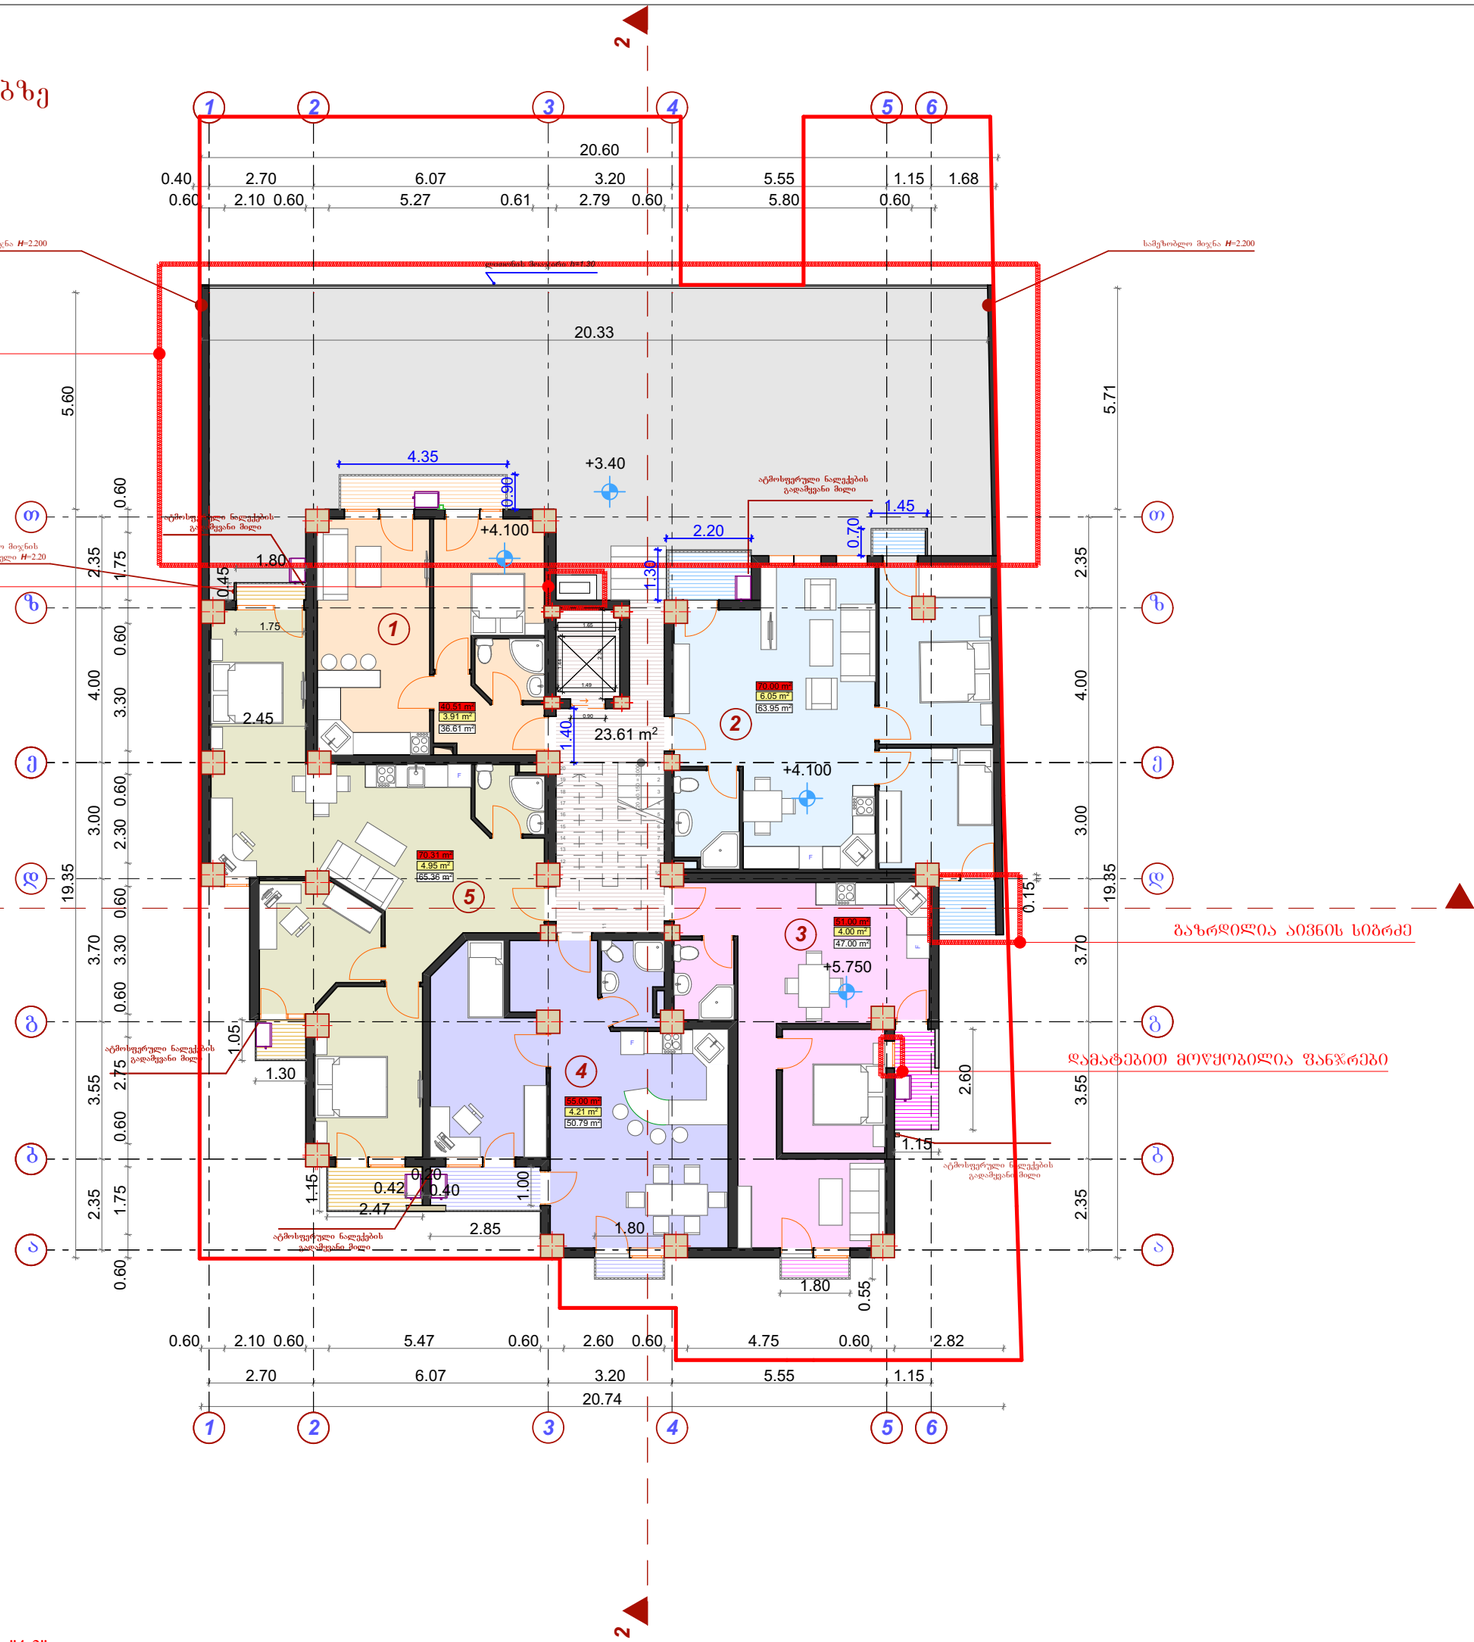

შენიშვნა: "ზ-ზ" ღერძის გარეთ გაუძმებულია გამწვანების ზოლები. "4-3" მონაკვეთში გაუძმებულია გაძანი, კიბე და ლიფტი შ.შ.მ. პირებისთვის განკუთვნილი(შ.შ.მ. პირების შესვლა ხდება +0.00 ნიშნულიდან)

	ექსპლიკაცია
1	საცხოვრებელი ბინის ნუმერაცია
+0.800	სართულის არქიტექტურული ნიშნული
	ტექნიკური აგრეგატები (კონდენციონერი, გათბობის ქვაბი)
1	კოლონის ღერძის ხაზი
	კედელი
	საზაფხულო ფართი
	ბინის საერთო ფართი

№	საზაფხულო ფართი	ბინის ფართი	საერთო ფართი
1	3.91 m²	36.61 m²	40.51 m²
2	6.05 m²	63.95 m²	70.00 m²
3	4.00 m²	47.00 m²	51.00m²
4	4.21 m²	50.79 m²	55.00m²
5	4.95 m²	65.36 m²	70.31m²

სადარბაზოსა ფართი 23.61მ²

დამკვეთი	შ.პ.ს. „მეგალითი„
მრავალბინიანი საცხოვრებელი კორპუსის არქიტექტურული პროექტი	
საპროექტო ობიექტის მისამართი	
ქ. თბილისი, დიდი დიღმის დასახლება, გიორგი ბრწყინვალეს ქუჩა № 25 (ნაკვ. №01.10.06.014.072)	
დირექტორი	გ. მეგრელიშვილი
პრ. ავტორი	გ. მეგრელიშვილი
შეასრულა	გ. მეგრელიშვილი
	გ. კოპაძე

სტადია	ფურც.	თარიღი	მასშტაბი	ფორმატი
ა.პ.		26.02.18		A 3

I სართულის გეგმა +4.100 +5.750 ნიშნულებზეზე

k_2 = 316.44m²

შ.პ.ს. "მალუგი"

ქ.თბილისი, ფოცხვერაშვილის ქუჩა № 16

ტელ: +995 5 71 973 000



MALUGI

II. სართულის გეგმა + 7.400 +9.050 ნიშნულებზე

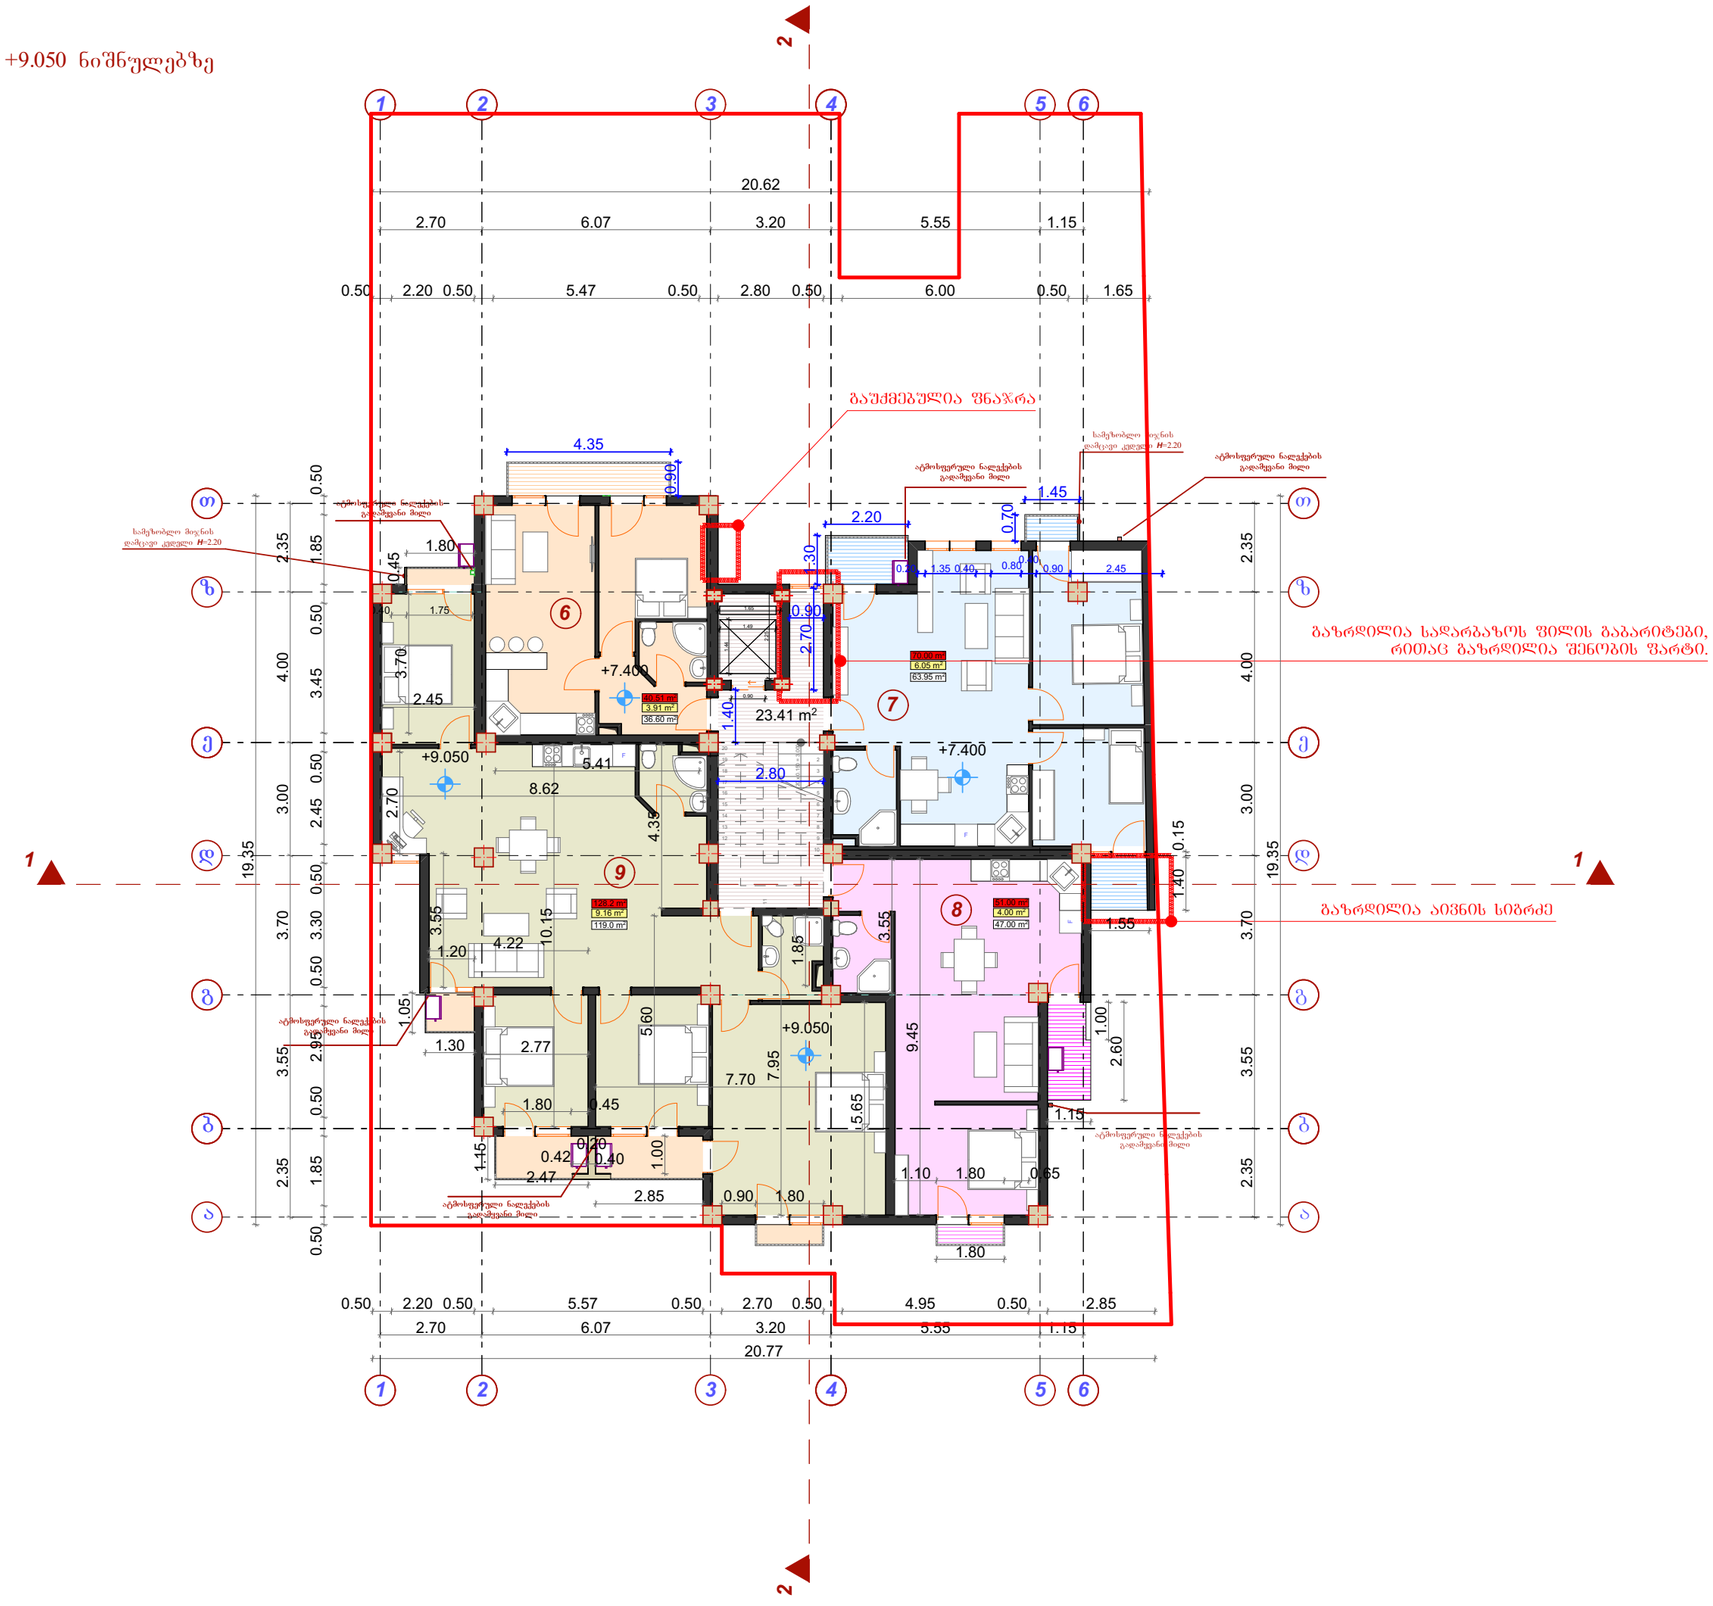

	ექსპლიკაცია
1	საცხოვრებელი ბინის ნუმერაცია
+0.800	სართულის არქიტექტურული ნიშნული
	ტექნიკური აგრეგატები (კონდენციონერი, გაბობის ქვაბი)
1	კოლონის ღერძის ხაზი
	კედელი
	საზაფხულო ფართი
	ბინის საერთო ფართი

№	საზაფხულო ფართი	ბინის ფართი	საერთო ფართი
6	3.91 m²	36.60 m²	40.51 m²
7	6.05 m²	63.95 m²	70.00 m²
8	4.00 m²	47.00 m²	51.00m²
9	9.16 m²	119.0 m²	128.2m²

სადარბაზოსა ფართი 23.41მ²

დამკვეთი	შ.პ.ს. „მეგალითი„
მრავალბინიანი საცხოვრებელი კორპუსის არქიტექტურული პროექტი	
საპროექტო ობიექტის მისამართი	
ქ. თბილისი, დიდი დიღმის დასახლება, გიორგი ბრწყინვალეს ქუჩა № 25 (ნაკვ. №01.10.06.014.072)	
დირექტორი	გ. მეგრელიშვილი
პრ. ავტორი	გ. მეგრელიშვილი
შეასრულა	გ. მეგრელიშვილი
	გ. კოპაძე

სტადია	ფურც.	თარიღი	მასშტაბი	ფორმატი
პ.პ.		26.02.18		A 3

II სართულის გეგმა +7.400 +9.050 ნიშნულებზეზე

k_2 = 316.44m²

შ.პ.ს. "მალუგი"

ქ.თბილისი, ფოცხვერაშვილის ქუჩა № 16

ტელ: +995 5 71 973 000



III. სართულის გეგმა + 10.700 +12.350 ნიშნულებზე

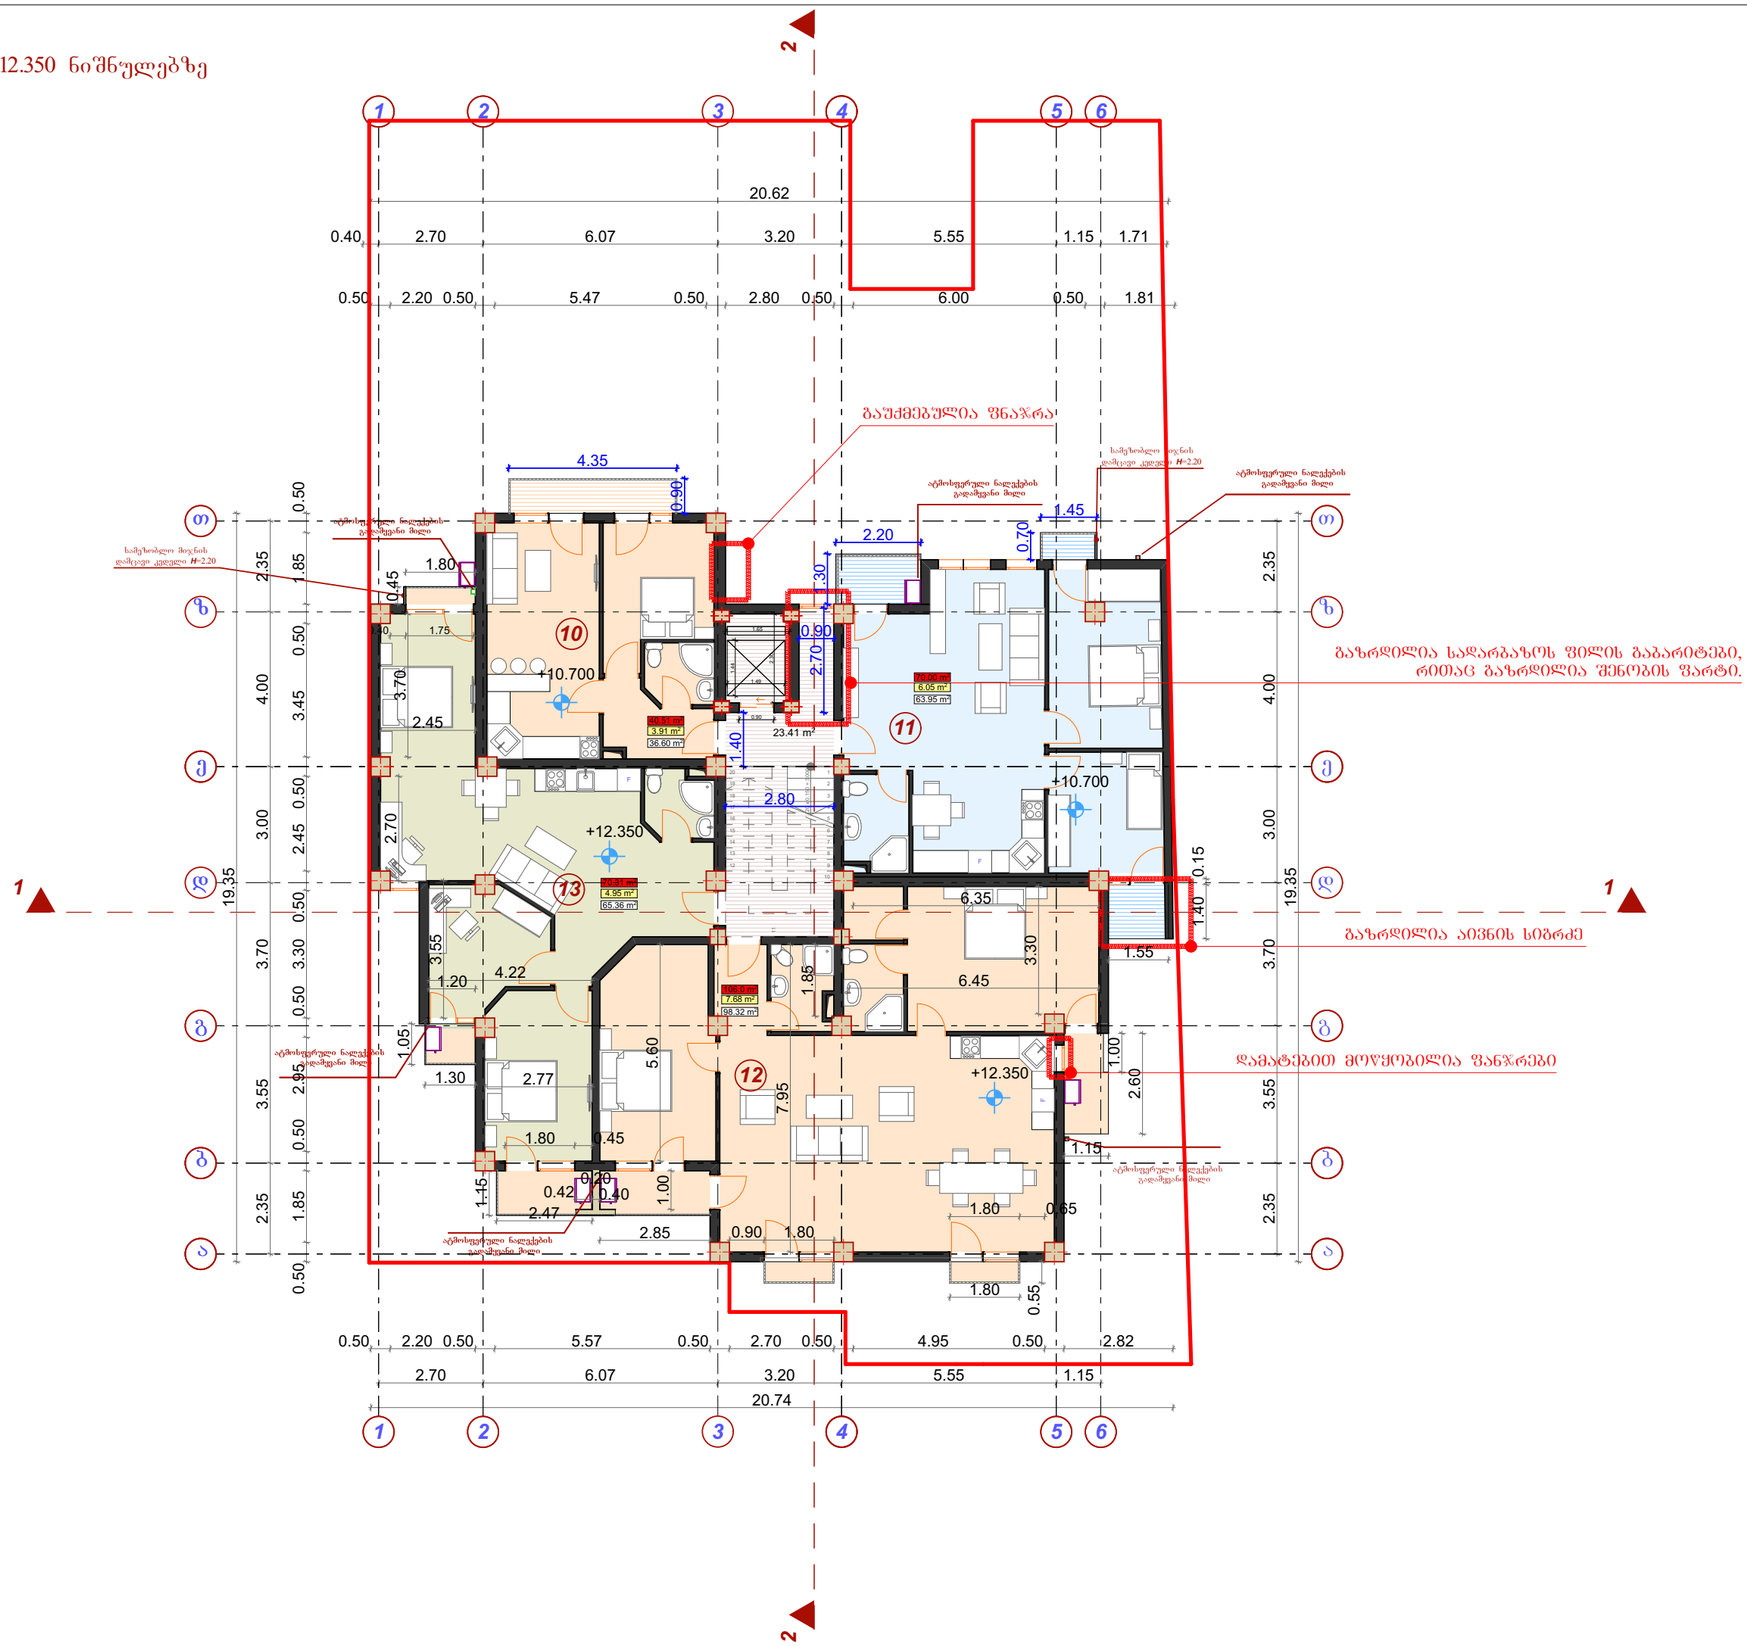

	ექსპლიკაცია
1	საცხოვრებელი ბინის ნუმერაცია
+0.800	სართულის არქიტექტურული ნიშნული
	ტექნიკური აგრეგატები (კონდენციონერი, გათბობის ქვაბი)
1	კოლონის ღერძის ხაზი
	კედელი
	საზაფხულო ფართი
	ბინის საერთო ფართი

№	საზაფხულო ფართი	ბინის ფართი	საერთო ფართი
10	3.91 m²	36.60 m²	40.51 m²
11	6.05m²	63.95 m²	70.00 m²
12	7.68 m²	98.32m²	106.0 m²
13	4.95m²	65.36m²	70.31 m²

სადარბაზოსა ფართი 23.41მ²

დამკვეთი	შ.პ.ს. „მეგალითი„

მრავალბინიანი საცხოვრებელი კორპუსის არქიტექტურული პროექტი

საპროექტო ობიექტის მისამართი

ქ. თბილისი, დიდი დიღმის დასახლება, გიორგი ბრწყინვალეს ქუჩა № 25 (ნაკვ. №01.10.06.014.072)

დირექტორი	გ. მეგრელიშვილი	
პრ. ავტორი	გ. მეგრელიშვილი	
შეასრულა	გ. მეგრელიშვილი	
	გ. კოპაძე	

სტადია	ფურც.	თარიღი	მასშტაბი	ფორმატი
პ.პ.		26.02.18		A 3

III სართულის გეგმა +10.700 +12.350 ნიშნულებზე

k_2 = 316.44m²

შ.პ.ს. "მალუგი"

ქ.თბილისი, ფოცხვერაშვილის ქუჩა № 16

ტელ: +995 5 71 973 000



IV. სართულის გეგმა + 14.000 +15.650 ნიშნულებზე

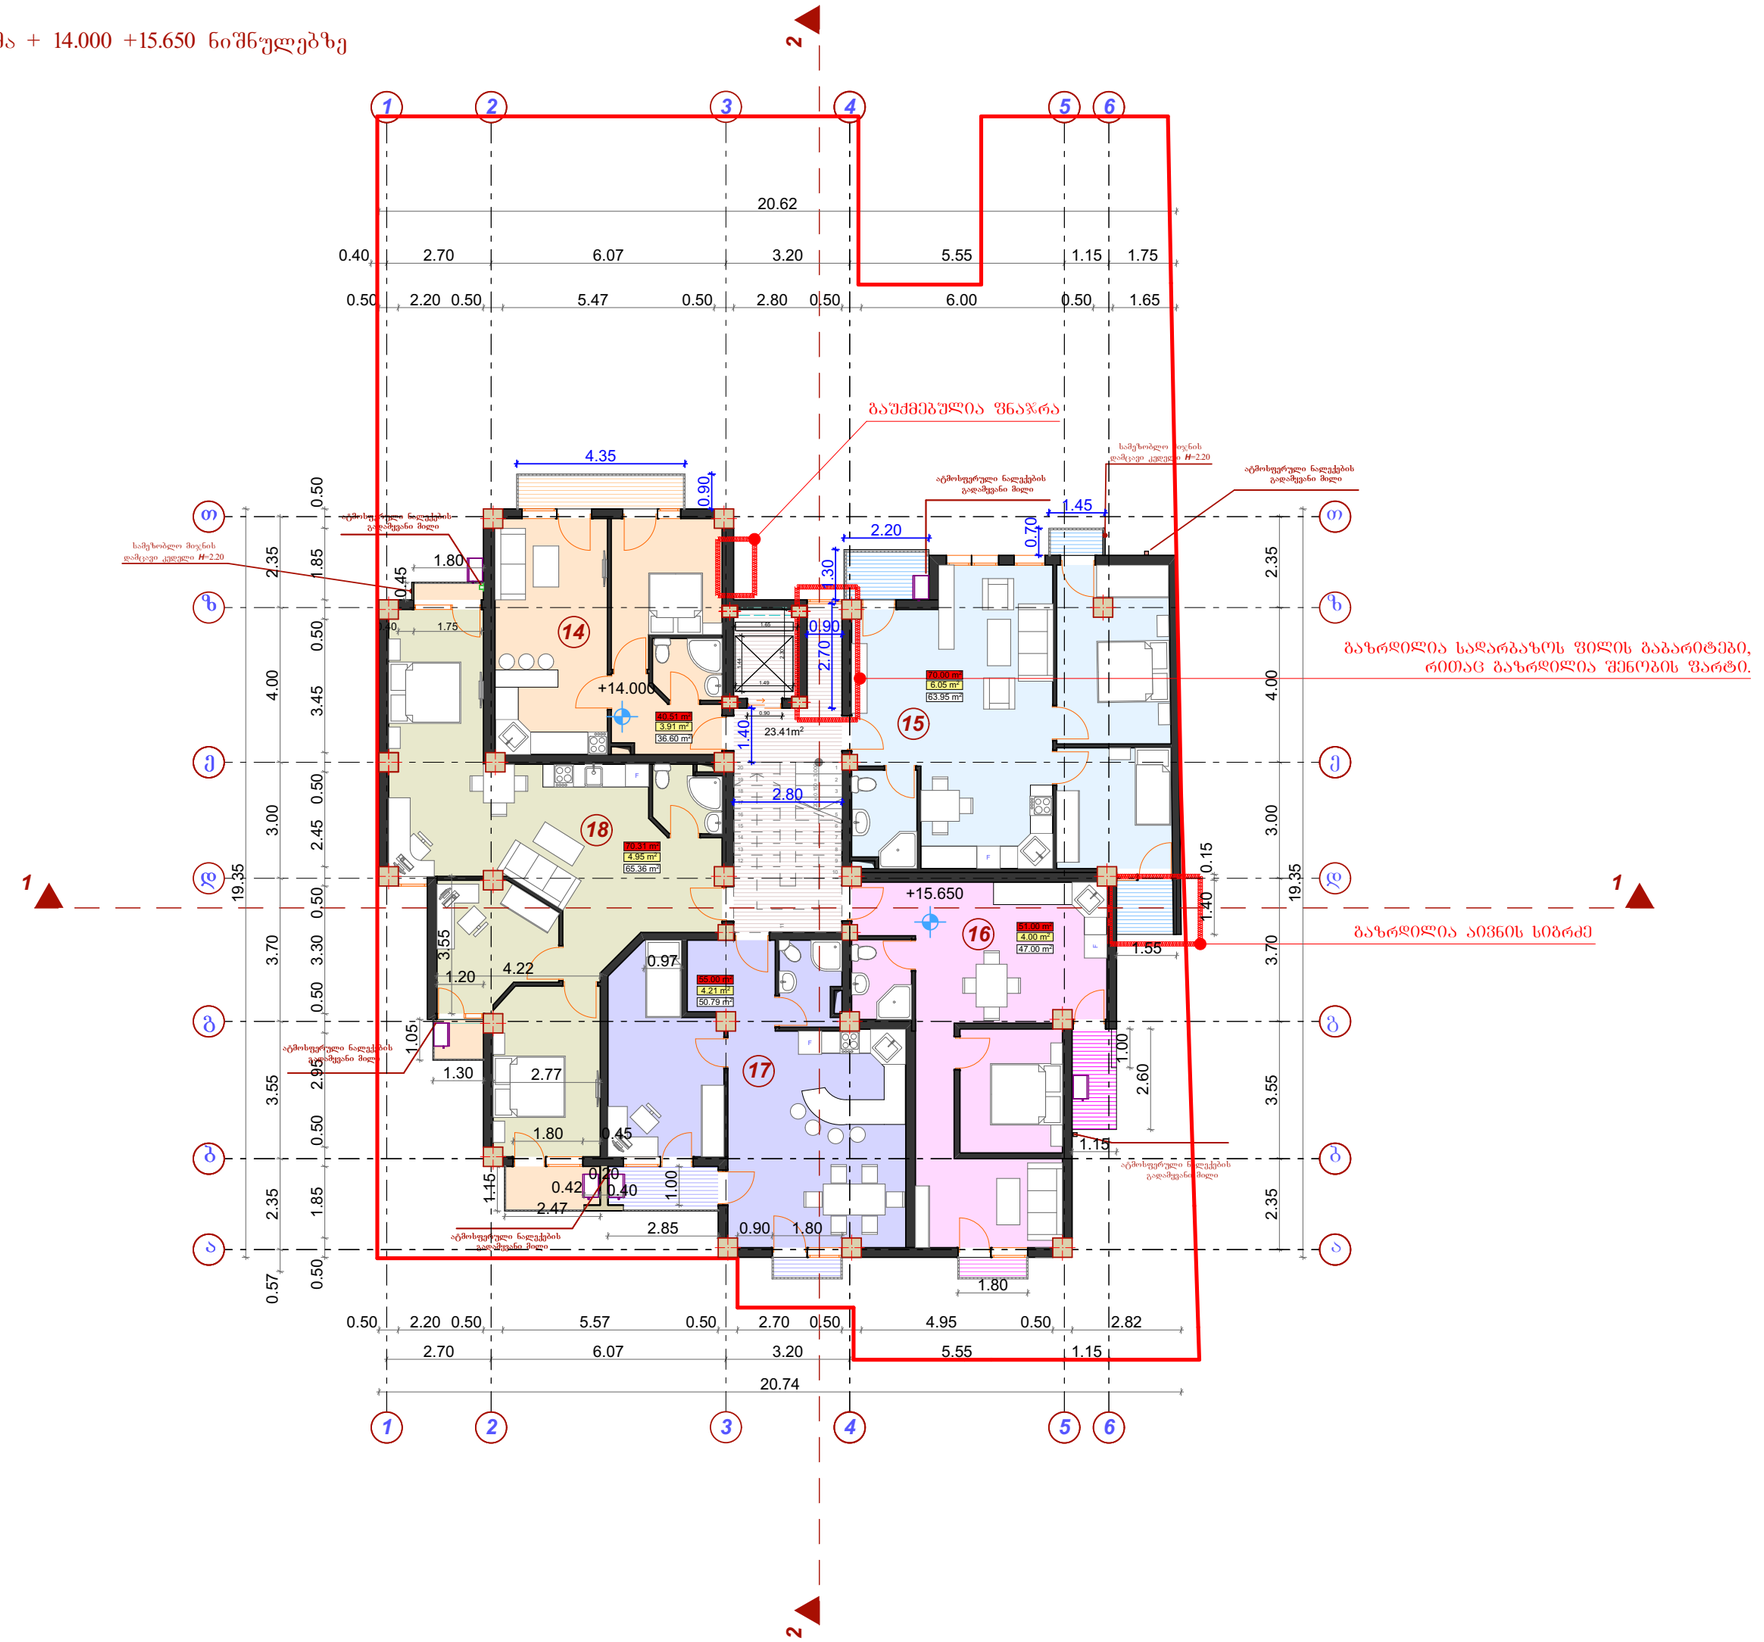

	ექსპლიკაცია
1	საცხოვრებელი ბინის ნუმერაცია
+0.800	სართულის არქიტექტურული ნიშნული
	ტექნიკური აბრეგატები (კონდენციონერი, გათბობის ქვაბი)
1	კოლონის ღერძის ხაზი
	კედელი
	საზაფხულო ფართი
	ბინის საერთო ფართი

№	საზაფხულო ფართი	ბინის ფართი	საერთო ფართი
14	3.91 m²	36.60 m²	40.51m²
15	6.05 m²	36.95 m²	70.00 m²
16	4.00 m²	47.00 m²	51.00 m²
17	3.9 m²	50.8 m²	54.7 m²
18	4.95 m²	65.36 m²	70.31 m²

სადარბაზოსა ფართი 23.41მ²

დამკვეთი	შ.პ.ს. „მეგალითი„
მრავალბინიანი საცხოვრებელი კორპუსის არქიტექტურული პროექტი	
საპროექტო ობიექტის მისამართი	
ქ. თბილისი, დიდი დიღმის დასახლება, გიორგი ბრწყინვალეს ქუჩა № 25 (ნაკვ. №01.10.06.014.072)	
დირექტორი	გ. მეგრელიშვილი
პრ. ავტორი	გ. მეგრელიშვილი
შეასრულა	გ. მეგრელიშვილი
	გ. კოპაძე

სტადია	ფურც.	თარიღი	მასშტაბი	ფორმატი
ა.პ.		26.02.18		A 3

IV სართულის გეგმა +14.000 +15.650 ნიშნულებზეზე

k_2 = 316.44m²

შ.პ.ს. "მალუგი"

ქ.თბილისი, ფოცხვერაშვილის ქუჩა № 16

ტელ: +995 5 71 973 000



V. სართულის გეგმა +17.100 +18.950 ნიშნულებზე

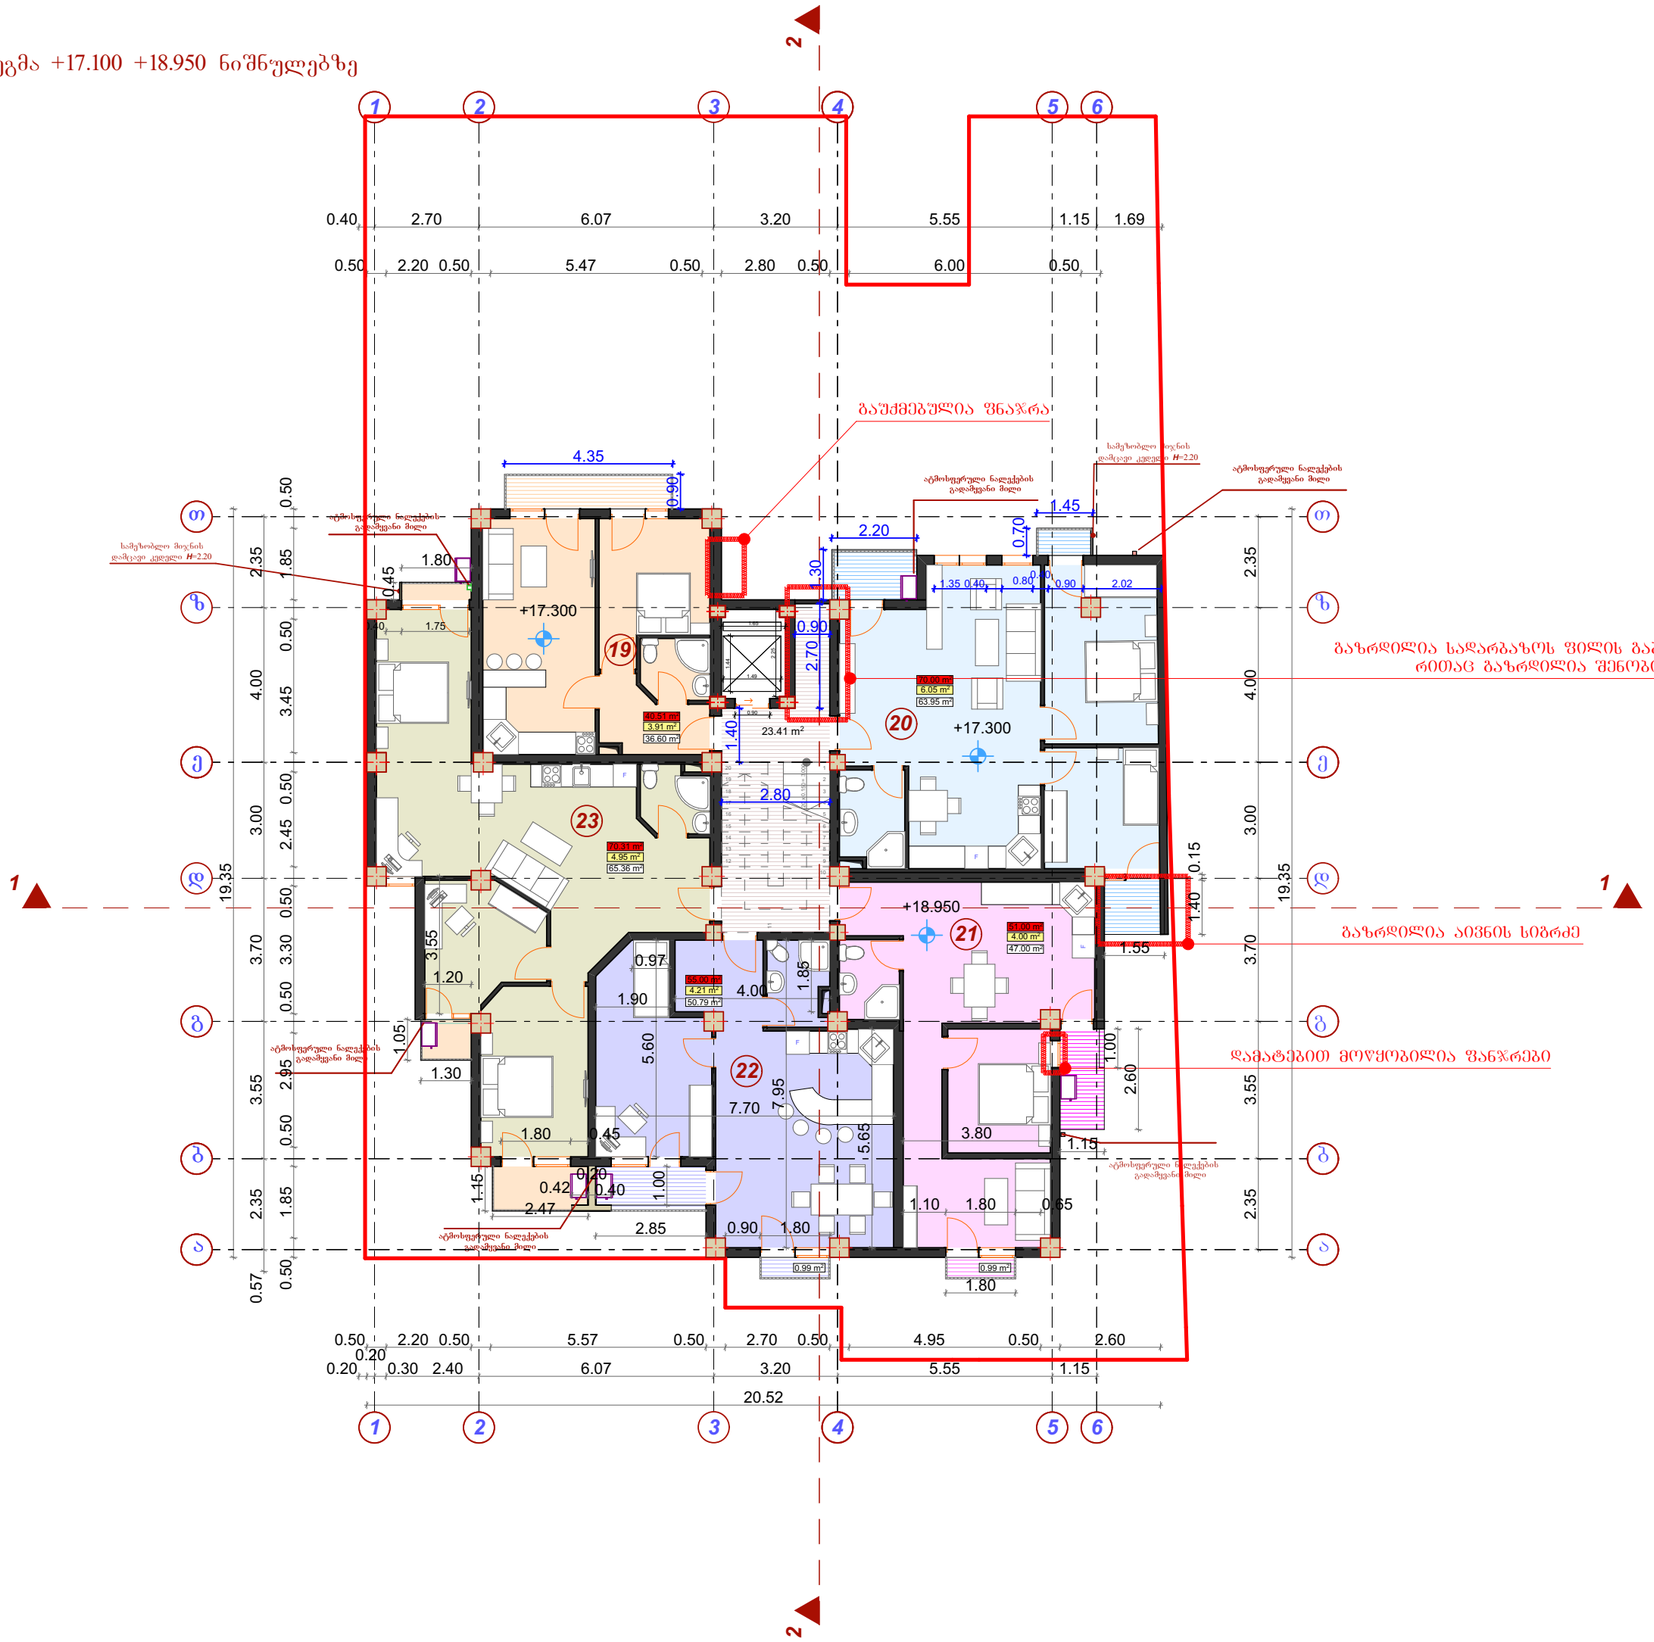

	ექსპლიკაცია
1	საცხოვრებელი ბინის ნუმერაცია
+0.800	სართულის არქიტექტურული ნიშნული
	ტექნიკური აგრეგატები (კონდენციონერი, გათბობის ქვაბი)
1	კოლონის ღერძის ხაზი
	კედელი
	საზაფხულო ფართი
	ბინის საერთო ფართი

№	საზაფხულო ფართი	ბინის ფართი	საერთო ფართი
19	3.91 m²	36.60 m²	40.51 m²
20	6.05 m²	63.95 m²	70.00 m²
21	4.00 m²	47.00 m²	51.00 m²
22	4.20 m²	50.8 m²	55.00 m²
23	4.95 m²	65.36m²	70.31 m²

სადარბაზოსა ფართი 23.41 მ²

დამკვეთი	შ.პ.ს. „მეგალითი„
მრავალბინიანი საცხოვრებელი კორპუსის არქიტექტურული პროექტი	
საპროექტო ობიექტის მისამართი	
ქ. თბილისი, დიდი დიღმის დასახლება, გიორგი ბრწყინვალეს ქუჩა № 25 (ნაკვ. №01.10.06.014.072)	
დირექტორი	გ. მეგრელიშვილი
პრ. ავტორი	გ. მეგრელიშვილი
შეასრულა	გ. მეგრელიშვილი
	გ. კოპაძე

სტადია	ფურც.	თარიღი	მასშტაბი	ფორმატი
ა.პ.		26.02.18		A 3

V სართულის გეგმა +17.300 +18.950 ნიშნულებზეზე

k_2 = 316.44m²

შ.პ.ს. "მალუგი"

ქ.თბილისი, ფოცხვერაშვილის ქუჩა № 16

ტელ: +995 5 71 973 000



VI. სართულის გეგმა + 20.600 +22.250 ნიშნულებზე

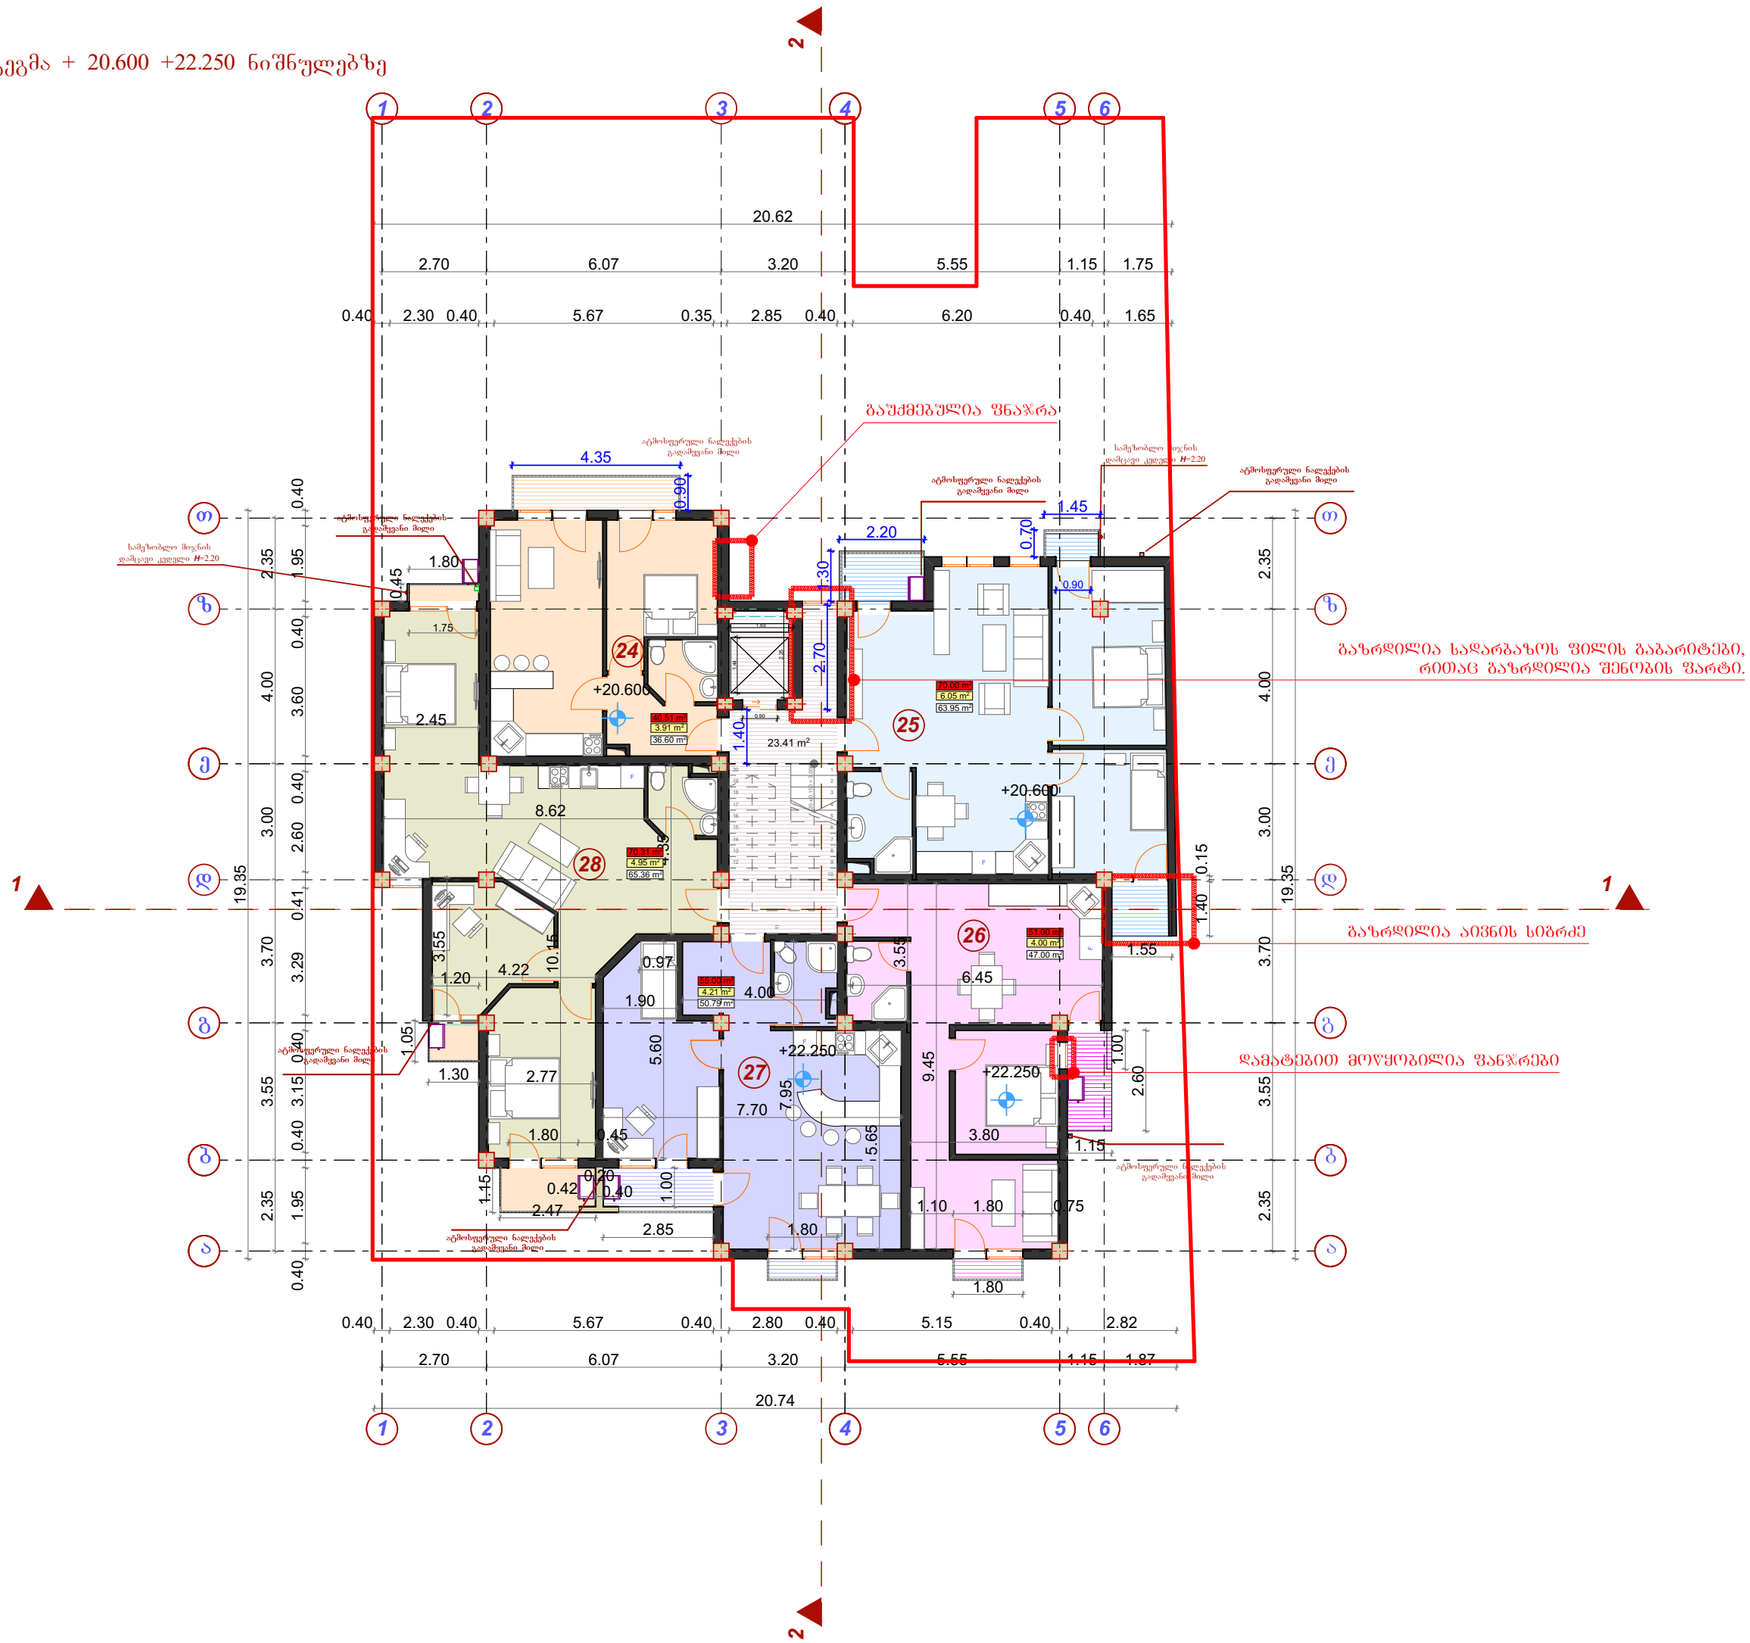

ექსპლიკაცია

1	საცხოვრებელი ბინის ნუმერაცია
+0.800	სართულის არქიტექტურული ნიშნული
	ტექნიკური აგრეგატები (კონდენციონერი, გათბობის ქვაბი)
1	კოლონის ღერძის ხაზი
	კედელი
	საზაფხულო ფართი
	ბინის საერთო ფართი

№	საზაფხულო ფართი	ბინის ფართი	საერთო ფართი
24	3.91 m²	36.60 m²	40.51 m²
25	6.05 m²	63.95 m²	70.00 m²
26	4.00 m²	47.00 m²	51.00 m²
27	4.20 m²	50.8 m²	55.00 m²
28	4.95m²	65.36 m²	70.31m²

სადარბაზოსა ფარეი 23.41 მ²

დამკვეთი	შ.პ.ს. „მეგალითი„

მრავალბინიანი საცხოვრებელი კორპუსის არქიტექტურული პროექტი

საპროექტო ობიექტის მისამართი

ქ. თბილისი, დიდი დიღმის დასახლება, გიორგი ბრწყინვალეს ქუჩა № 25 (ნაკვ. №01.10.06.014.072)

დირექტორი	გ. მეგრელიშვილი	
პრ. ავტორი	გ. მეგრელიშვილი	
შეასრულა	გ. მეგრელიშვილი	
	გ. კოპაძე	

სტადია	ფურც.	თარიღი	მასშტაბი	ფორმატი
ა.პ.		26.02.18		A 3

VI სართულის გეგმა +20.600+22.250 ნიშნულებზეზე

k_2 =316.44m²

შ.პ.ს. "მალუგი"

ქობილისი, ფოცხვერაშვილის ქუჩა № 16

ტელ: +995 5 71 973 000



VII. სართულის გეგმა + 23.900 +25.550 ნიშნულებზე

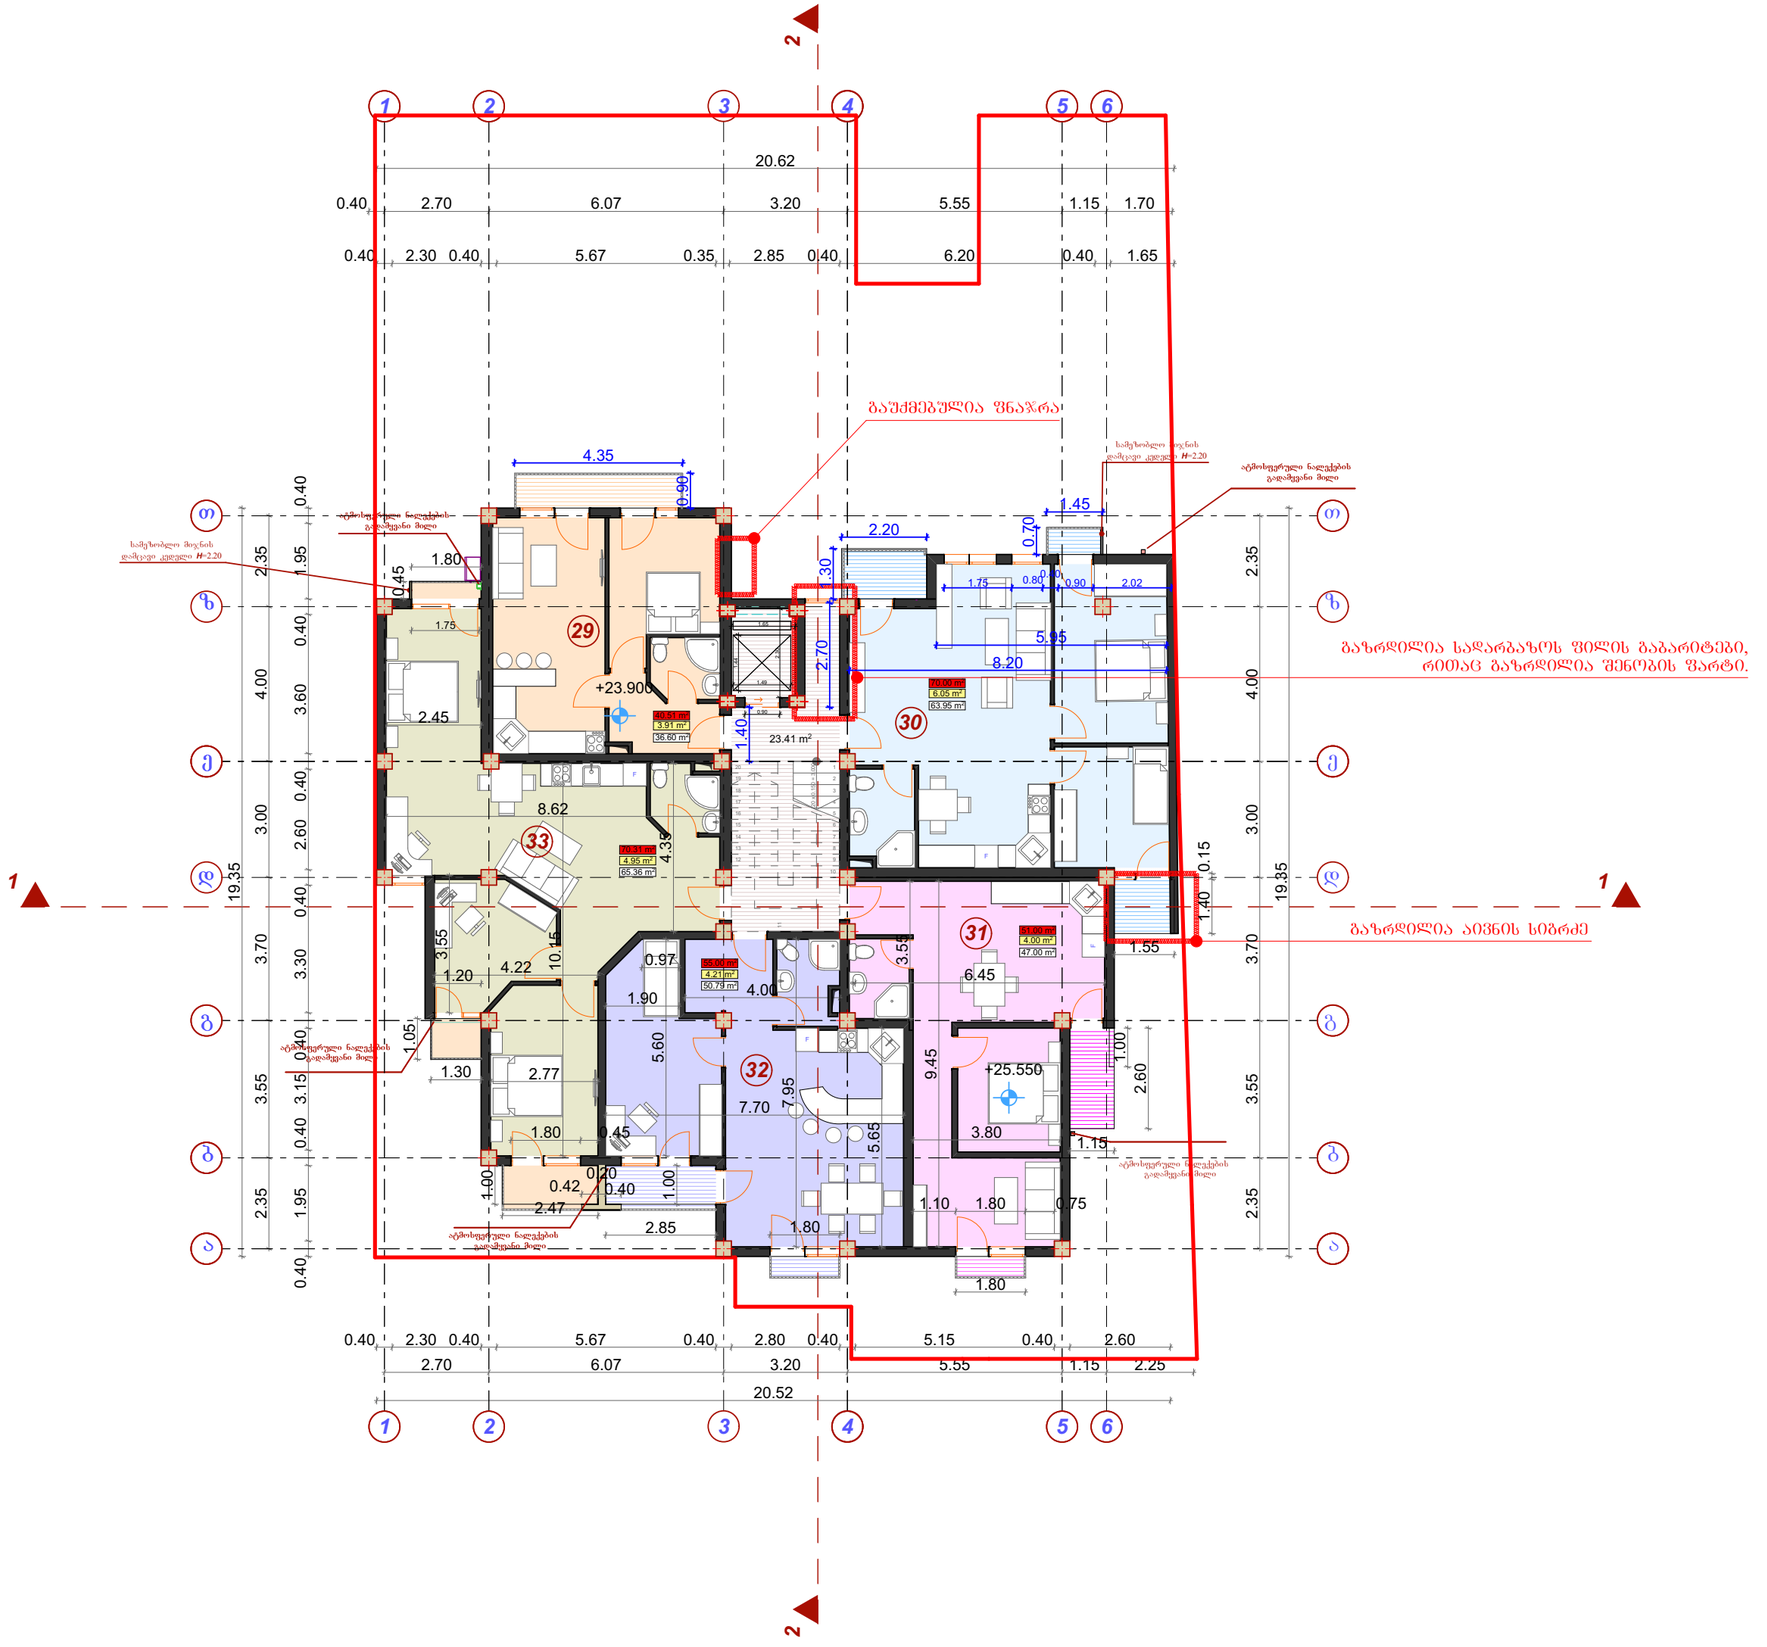

	ექსპლიკაცია
1	საცხოვრებელი ბინის ნუმერაცია
+0.800	სართულის არქიტექტურული ნიშნული
	ტექნიკური აგრეგატები (კონდენციონერი, გათბობის ქვაბი)
1	კოლონის ღერძის ხაზი
	კედელი
	საზაფხულო ფართი
	ბინის საერთო ფართი

№	საზაფხულო ფართი	ბინის ფართი	საერთო ფართი
29	3.91m²	36.60 m²	40.51 m²
30	6.05 m²	63.95m²	70.00 m²
31	4.00 m²	47.00 m²	51.00 m²
32	4.20 m²	50.8 m²	55.00 m²
33	4.95 m²	65.36m²	70.31 m²

სალარბაზოსა ფართი 23.41 მ²

დამკვეთი	შ.პ.ს. „მეგალითი„	
მრავალბინიანი საცხოვრებელი კორპუსის არქიტექტურული პროექტი		
საპროექტო ობიექტის მისამართი		
ქ. თბილისი, დიდი დიღმის დასახლება, გიორგი ბრწყინვალეს ქუჩა № 25 (ნაკვ. №01.10.06.014.072)		
დირექტორი	გ. მეგრელიშვილი	
პრ. აქტორი	გ. მეგრელიშვილი	
შეასრულა	გ. მეგრელიშვილი	
	გ. კოპაძე	

სტადია	ფურც.	თარიღი	მასშტაბი	ფორმატი
ა.პ.		26.02.18		A 3

VII სართულის გეგმა +23.900 +25.550 ნიშნულებზეზე

k_2 = 316.44m² | შ.პ.ს. "მალუგი"

ქ.თბილისი, ფოცხვერაშვილის ქუჩა № 16

ტელ: +995 5 71 973 000



VIII. სართულის გეგმა + 27.200 +28.850 ნიშნულებზე

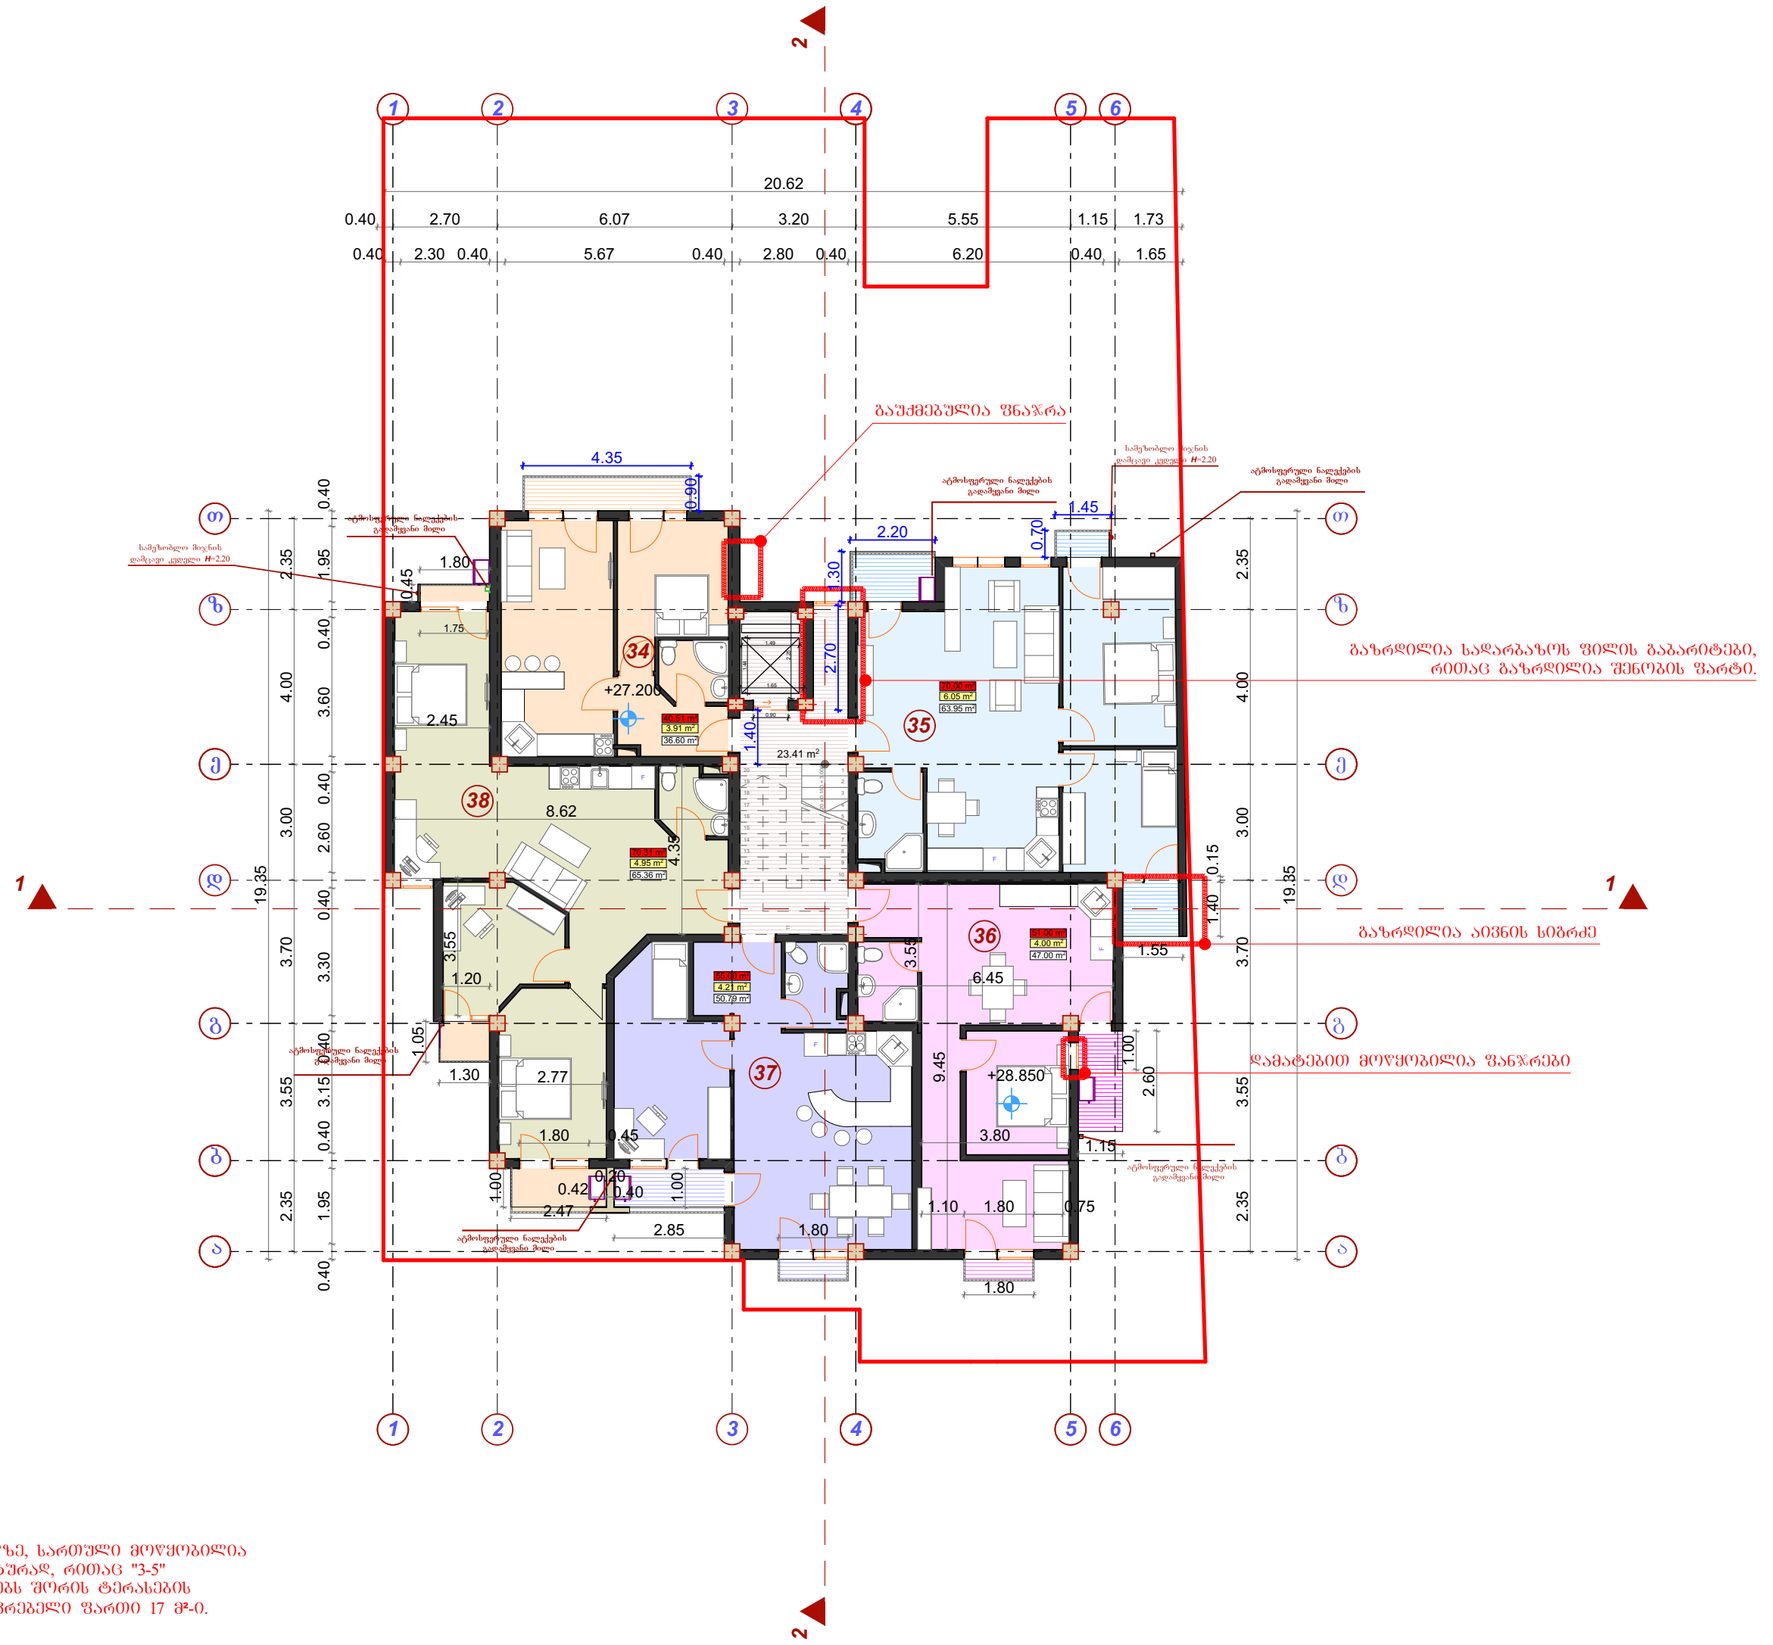

შენიშვნა:+28.850 ნიშნულზე, სართული მოწყობილია ჭკვიდა ნიშნულის იდენტურად, რითაც "3-5" მონაკვეთში "ა-ბ" ღერძებს შორის ტერასების ხარჯზე მოეწყო საცხოვრებელი ფართი 17 მ²-ი.

	ექსპლიკაცია
1	საცხოვრებელი ბინის ნუმერაცია
+0.800	სართულის არქიტექტურული ნიშნული
	ტექნიკური აგრეგატები (კონდენციონერი, გათბობის ქვაბი)
1	კოლონის ღერძის ხაზი
	კედელი
	საზაფხულო ფართი
	ბინის საერთო ფართი

№	საზაფხულო ფართი	ბინის ფართი	საერთო ფართი
34	3.91 m²	36.60 m²	40.51 m²
35	6.05 m²	63.95 m²	70.00 m²
36	4.00 m²	47.00 m²	51.00 m²
37	4.20 m²	50.8 m²	55.00 m²
38	4.95 m²	65.36 m²	70.31 m²

სადარბაზოსა ფართი 23.41 მ²

დამკვეთი	შ.პ.ს. „მეგალითი„
მრავალბინიანი საცხოვრებელი კორპუსის არქიტექტურული პროექტი	
საპროექტო ობიექტის მისამართი	
ქ. თბილისი, დიდი დიღმის დასახლება, გიორგი ბრწყინვალეს ქუჩა № 25 (ნაკვ. №01.10.06.014.072)	
დირექტორი	გ. მეგრელიშვილი
პრ. ავტორი	გ. მეგრელიშვილი
შეასრულა	გ. მეგრელიშვილი
	გ. კოპაძე

სტადია	ფურც.	თარიღი	მასშტაბი	ფორმატი
ა.პ.		26.02.18		A 3

VIII სართულის გეგმა +27.200+28.850 ნიშნულებზეზე

k_2 = 316.44m² | შ.პ.ს. "მალუგი"

ქ.თბილისი, ფოცხვერაშვილის ქუჩა № 16
ტელ: +995 5 71 973 000



IX. სართულის გეგმა + 30.500 +32.150ნიშნულებზე
მ 1:200

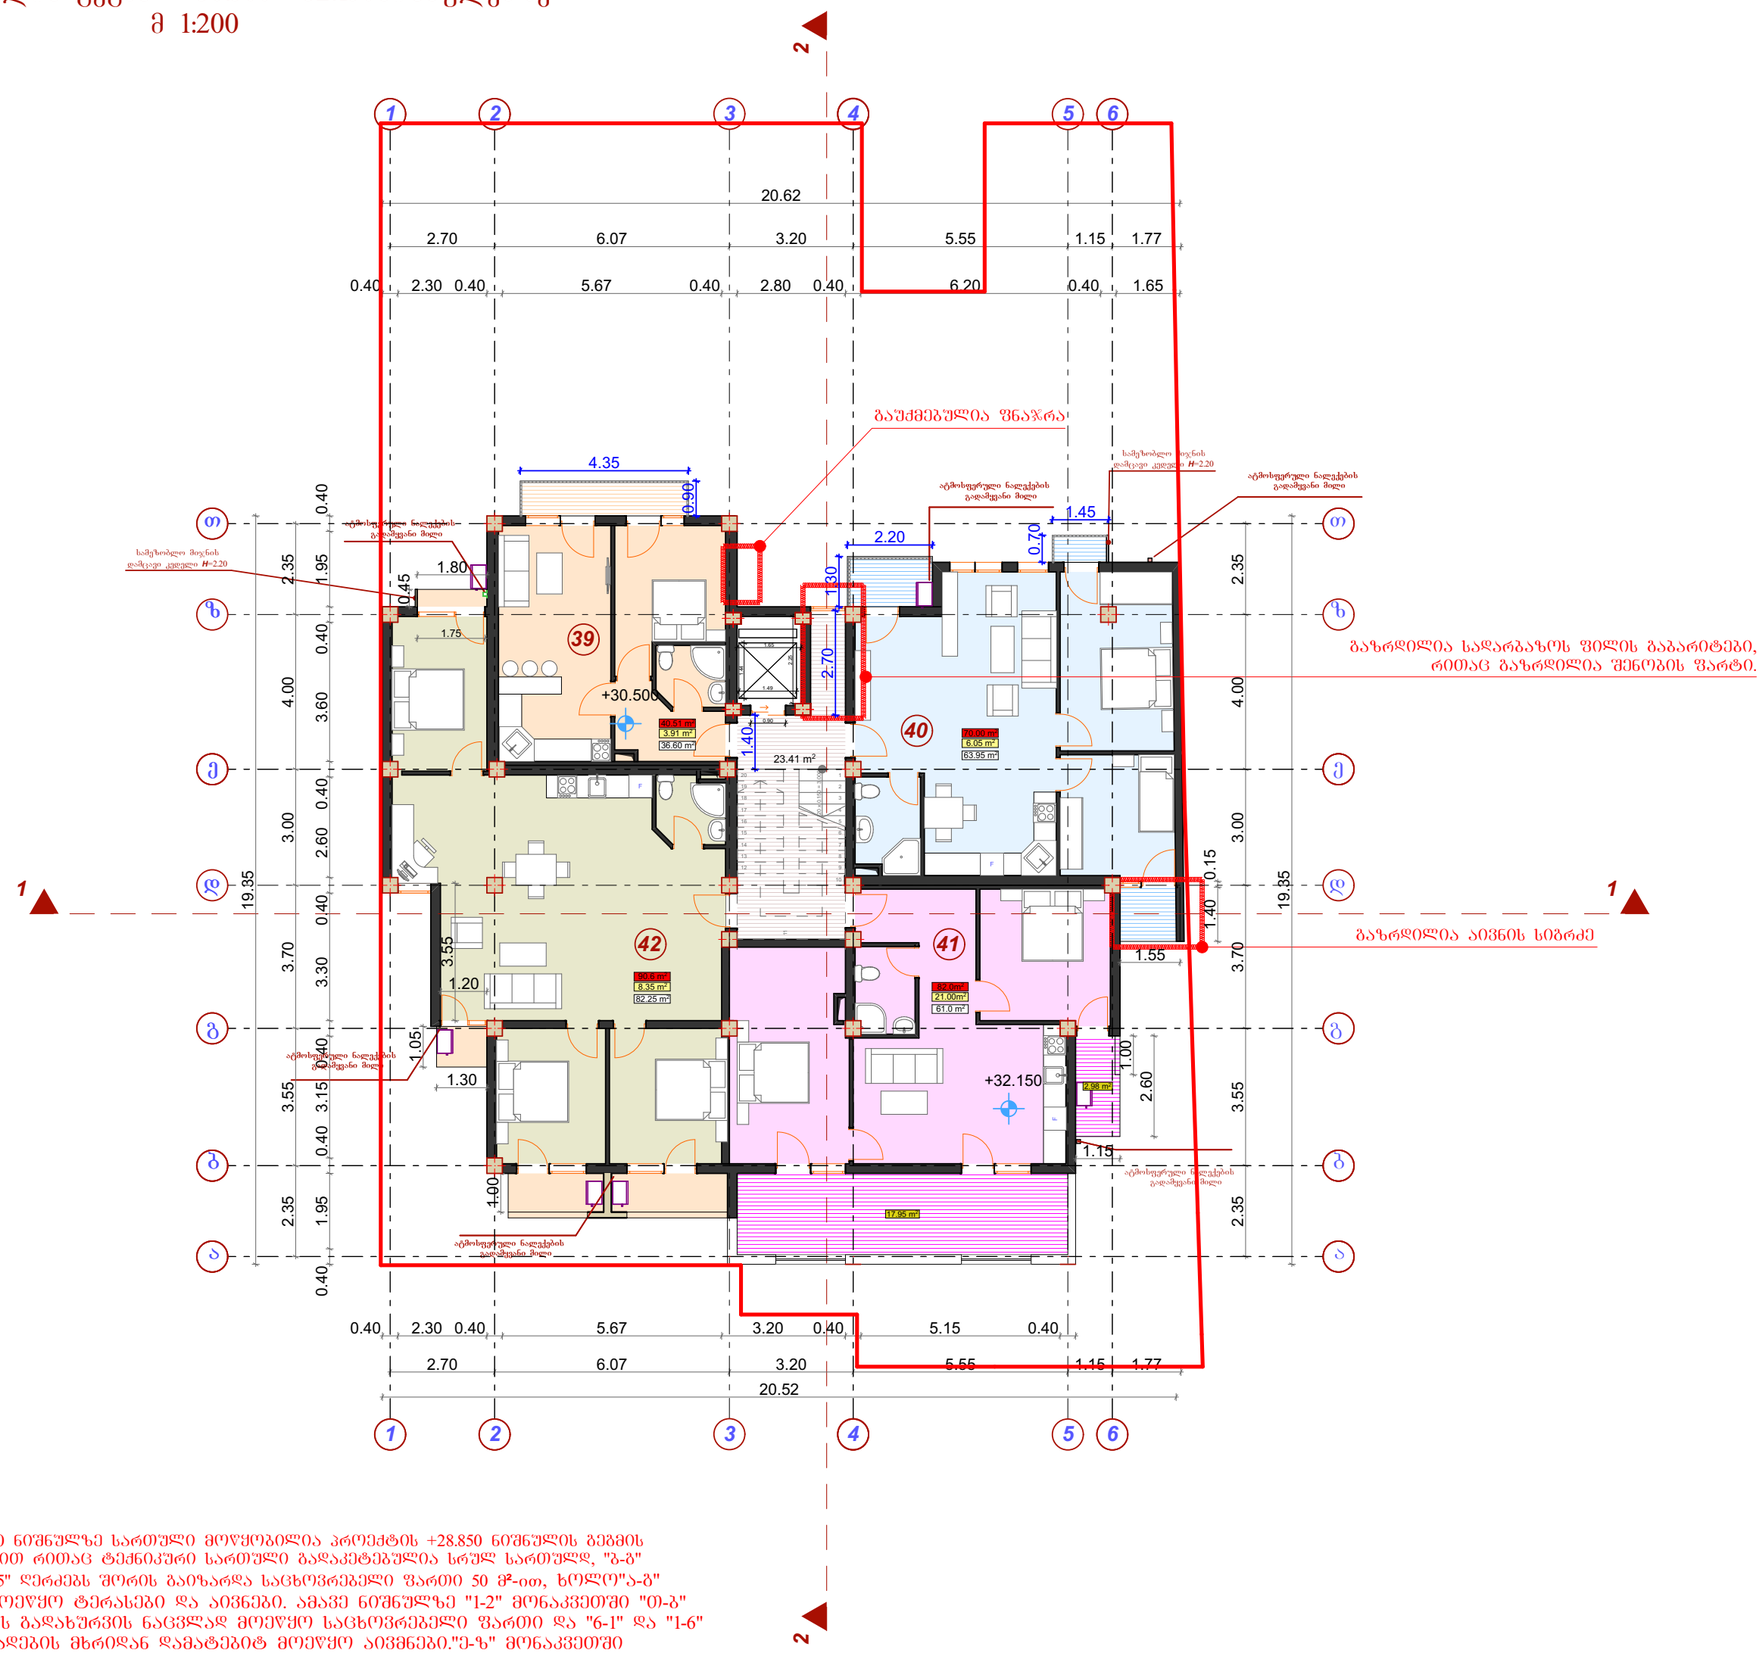

შენიშვნა: +32.150 ნიშნულზე სართული მოწყობილია პროექტის +28.850 ნიშნულის გეგმის ნახაზის მიხედვით რითაც ტექნიკური სართული გადაკეტებულია სრულ სართულდ, "ბ-ბ" მონაკვეთში "2-5" დერძებს შორის გაიზარდა საცხოვრებელი ფართი 50 მ²-ით, ხოლო"ა-ბ" მონაკვეთში მოეწყო ტერასები და აივნები. ამავე ნიშნულზე "1-2" მონაკვეთში "თ-ბ" დერძებს შორის გადახურვის ნაცვლად მოეწყო საცხოვრებელი ფართი და "6-1" და "1-6" დერძებში ფასადების მხრიდან დამატებით მოეწყო აივნები."თ-ზ" მონაკვეთში შეცვლილია ლიფტის გაბარიტები.

	ექსპლიკაცია
1	საცხოვრებელი ბინის ნუმერაცია
+30.500	სართულის არქიტექტურული ნიშნული
	ტექნიკური ავრეგატები (კონდენციონერი, გათბობის ქვაბი)
1	კოლონის ღერძის ხაზი
	კედელი
	საზაფხულო ფართი
	ბინის საერთო ფართი

№	საზაფხულო ფართი	ბინის ფართი	საერთო ფართი
39	3.91 m²	36.60 m²	40.51 m²
40	6.05 m²	63.95 m²	70.00 m²
41	21.00 m²	61.00m²	82.00m²
42	8.35 m²	82.25 m²	90.6 m²

სადარბაზოსა ფართი 23.41 მ²

დამკვეთი	შ.პ.ს. „მეგალითი„
მრავალბინიანი საცხოვრებელი კორპუსის არქიტექტურული პროექტი	
საპროექტო ობიექტის მისამართი	
ქ. თბილისი, დიდი დიღმის დასახლება, გიორგი ბრწყინვალეს ქუჩა № 25 (ნაკვ. №01.10.06.014.072)	
დირექტორი	გ. მეგრელიშვილი
პრ. ავტორი	გ. მეგრელიშვილი
შეასრულა	გ. მეგრელიშვილი
	გ. კოპაძე

სტადია	ფურც.	თარიღი	მასშტაბი	ფორმატი
ა.პ.		26.02.18		A 3

IX სართულის გეგმა +30.500 +32.150 ნიშნულებზე

k_2 = 294.88m² | შ.პ.ს. "მალუგი"

ქ.თბილისი, ფოცხვერაშვილის ქუჩა № 16

ტელ: +995 5 71 973 000



სხვენის (დამხარე) სართულის გეგმა + 33.800 + 35.450ნიშნულებზე

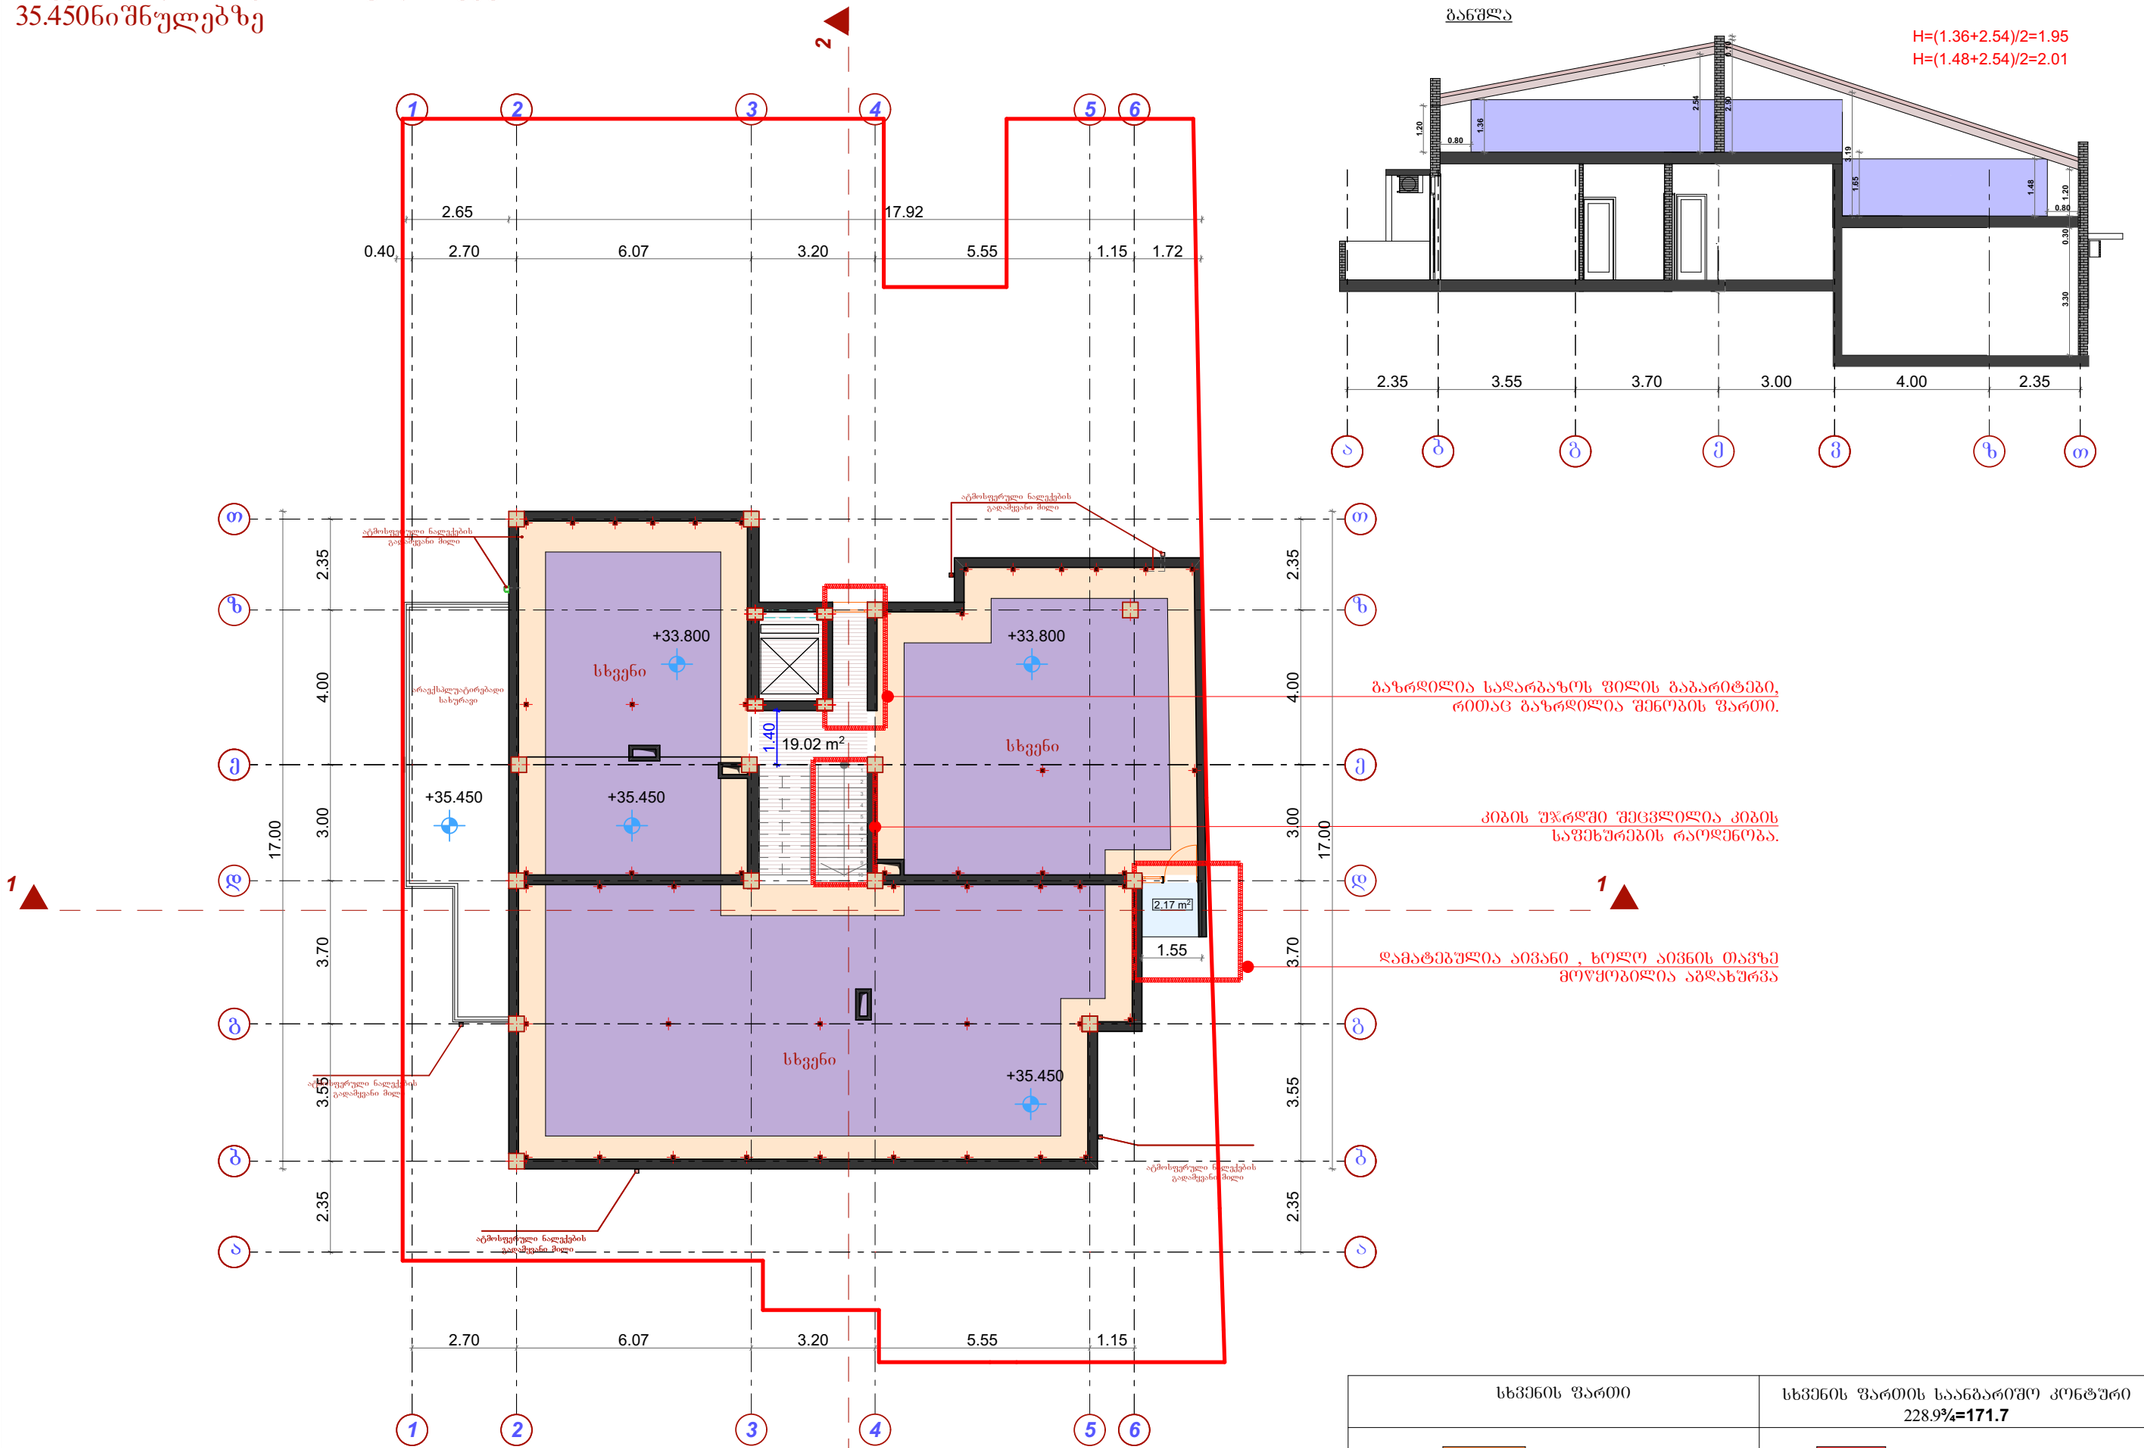

განივლა

გაზრდილია სადარბაზოს ფილის გაბარიტები, რითაც გაზრდილია შენობის ფართი.

კიბის უჯრედი შეცვლილია კიბის საფეხურების რაოდენობა.

დამატებულია აივანი , ხოლო აივნის თავზე მოწყობილია აბდახურვა

შენიშვნა: "4-4" ღერძთან დამატებულია კიბის მარშ0.+34.550 ნიშნულზე გაზრდილია სართულშუა გადახურვის ფილის გაბარიტები. "6-6" ღერის გარეთ "გ-დ" მონაკვეთში გაზრილია კედლების, პარაპეტის და გადახურვის სიმაღლეები. "3-4" მონაკვეთში შეცვლილია სამანქანოს გაბარიტები , ასევე ლითონის კიბის ფორმა და გაბარიტები.

ექსპლიკაცია	
1	საცხოვრებელი ბინის ნუმერაცია
+30.500	სართულის არქიტექტურული ნიშნული
	ტექნიკური აგრეგატები (კონდენციონერი, გათბობის ქვაბი)
1	კოლონის ღერძის ხაზი
	კედელი
	საზავხული ფართი
	ბინის საერთო ფართი

სხვენის ფართი (დამხმარე ფართი)	225.6

სადარბაზოსა ფართი 19.02 მ²

სხვენის ფართი	სხვენის ფართის საანგარიშო კონტური 228.9¾=171.7
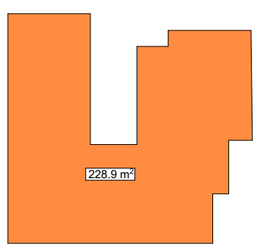	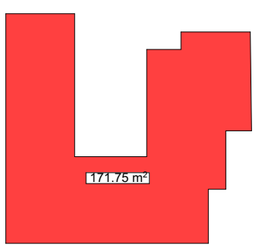

დამკვეთი	შ.პ.ს. „მეგალითი„
მრავალბინიანი საცხოვრებელი კორპუსის არქიტექტურული პროექტი	
საპროექტო ობიექტის მისამართი	
ქ. თბილისი, დიდი დიღმის დასახლება, გიორგი ბრწყინვალეს ქუჩა № 25 (ნაკვ. №01.10.06.014.072)	
დირექტორი	გ. მეგრელიშვილი
პრ. ავტორი	გ. მეგრელიშვილი
შეასრულა	გ. მეგრელიშვილი
	გ. კოპაძე

სტადია	ფურც.	თარიღი	მასშტაბი	ფორმატი
ა.პ.		26.02.18		A 3

სხვენის სართულის გეგმა +33.800 + 35.450 ნიშნულებზეზე

k₂ = 0.00m² | შ.პ.ს. "მალუგი"

ქ.თბილისი, ფოცხვერაშვილის ქუჩა № 16
ტელ: +995 5 71 973 000



MALUGI

გადახურვის გეგმა
მ 1:200

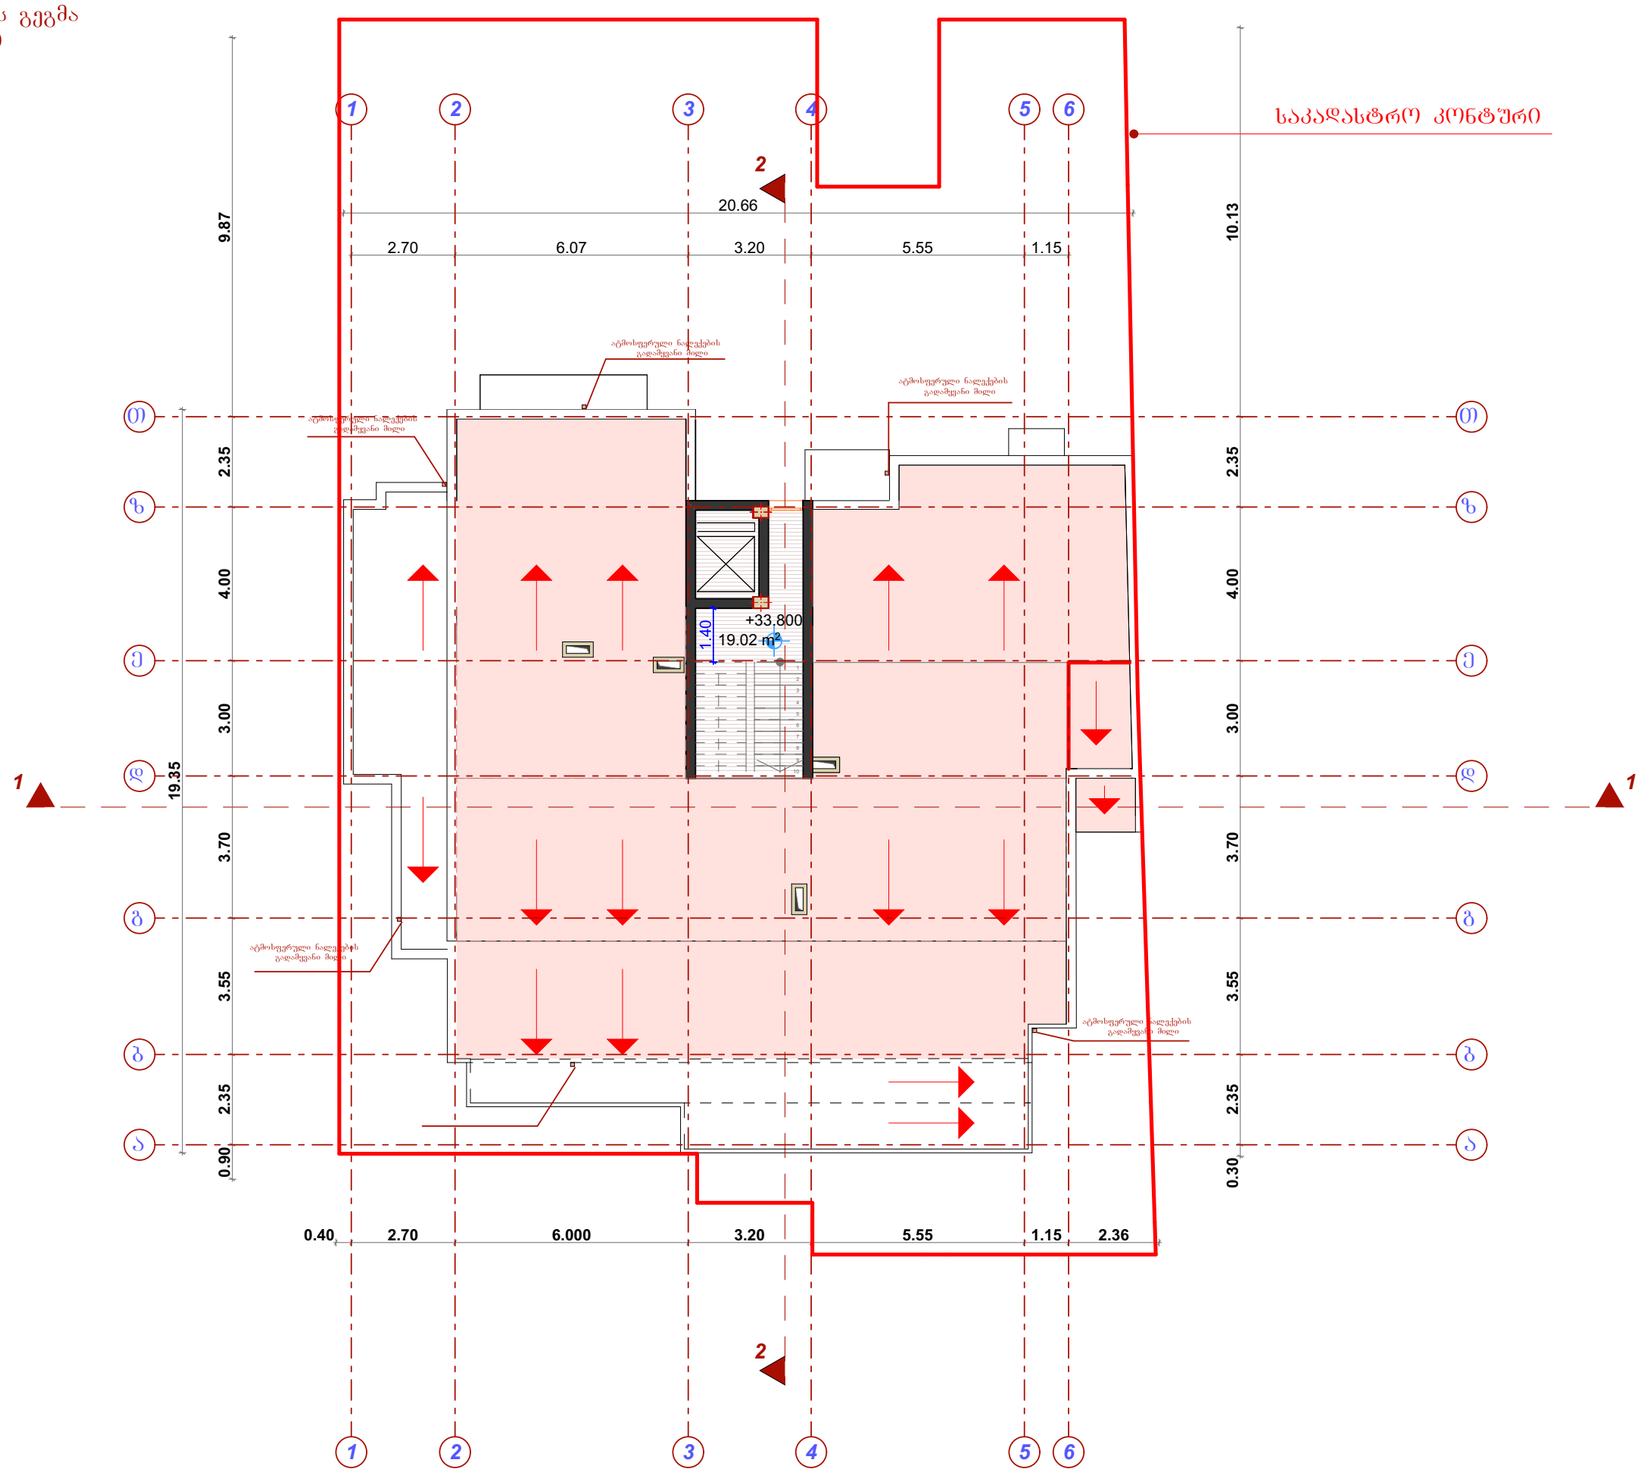

	ექსპლიკაცია
1	საცხოვრებელი ბინის ნუმერაცია
+0.800	სართულის არქიტექტურული ნიშნული
	ტექნიკური არეგანტები (კონდენციონერი, გათბობის ქვაბი)
1	კოლონის ღერძის ხაზი
	კედელი
	საზაფხულო ფართი
	ბინის საერთო ფართი

საღარბახოს ფართი 19.00მ²

დამკვეთი	შ.პ.ს. „მეგალითი„

მრავალბინიანი საცხოვრებელი კორპუსის არქიტექტურული პროექტი

საპროექტო ობიექტის მისამართი

ქ. თბილისი, დიდი დიღმის დასახლება, გიორგი ბრწყინვალეს ქუჩა № 25 (ნაკვ. №01.10.06.014.072)

დირექტორი	გ. მეგრელიშვილი	
პრ. ავტორი	გ. მეგრელიშვილი	
შეასრულა	გ. მეგრელიშვილი	
	გ. კოპაძე	

სტადია	ფურც.	თარიღი	მასშტაბი	ფორმატი
ა.პ.		26.02.18		A 3

ლიფტის სამანქანოს გეგმა

k_2 = 0.00m²

შ.პ.ს. "მალუგი"

ქ.თბილისი, ფოცხვერაშვილის ქუჩა № 16

ტელ: +995 5 71 973 000



MALUGI

გადახურვის გეგმა
მ 1:200

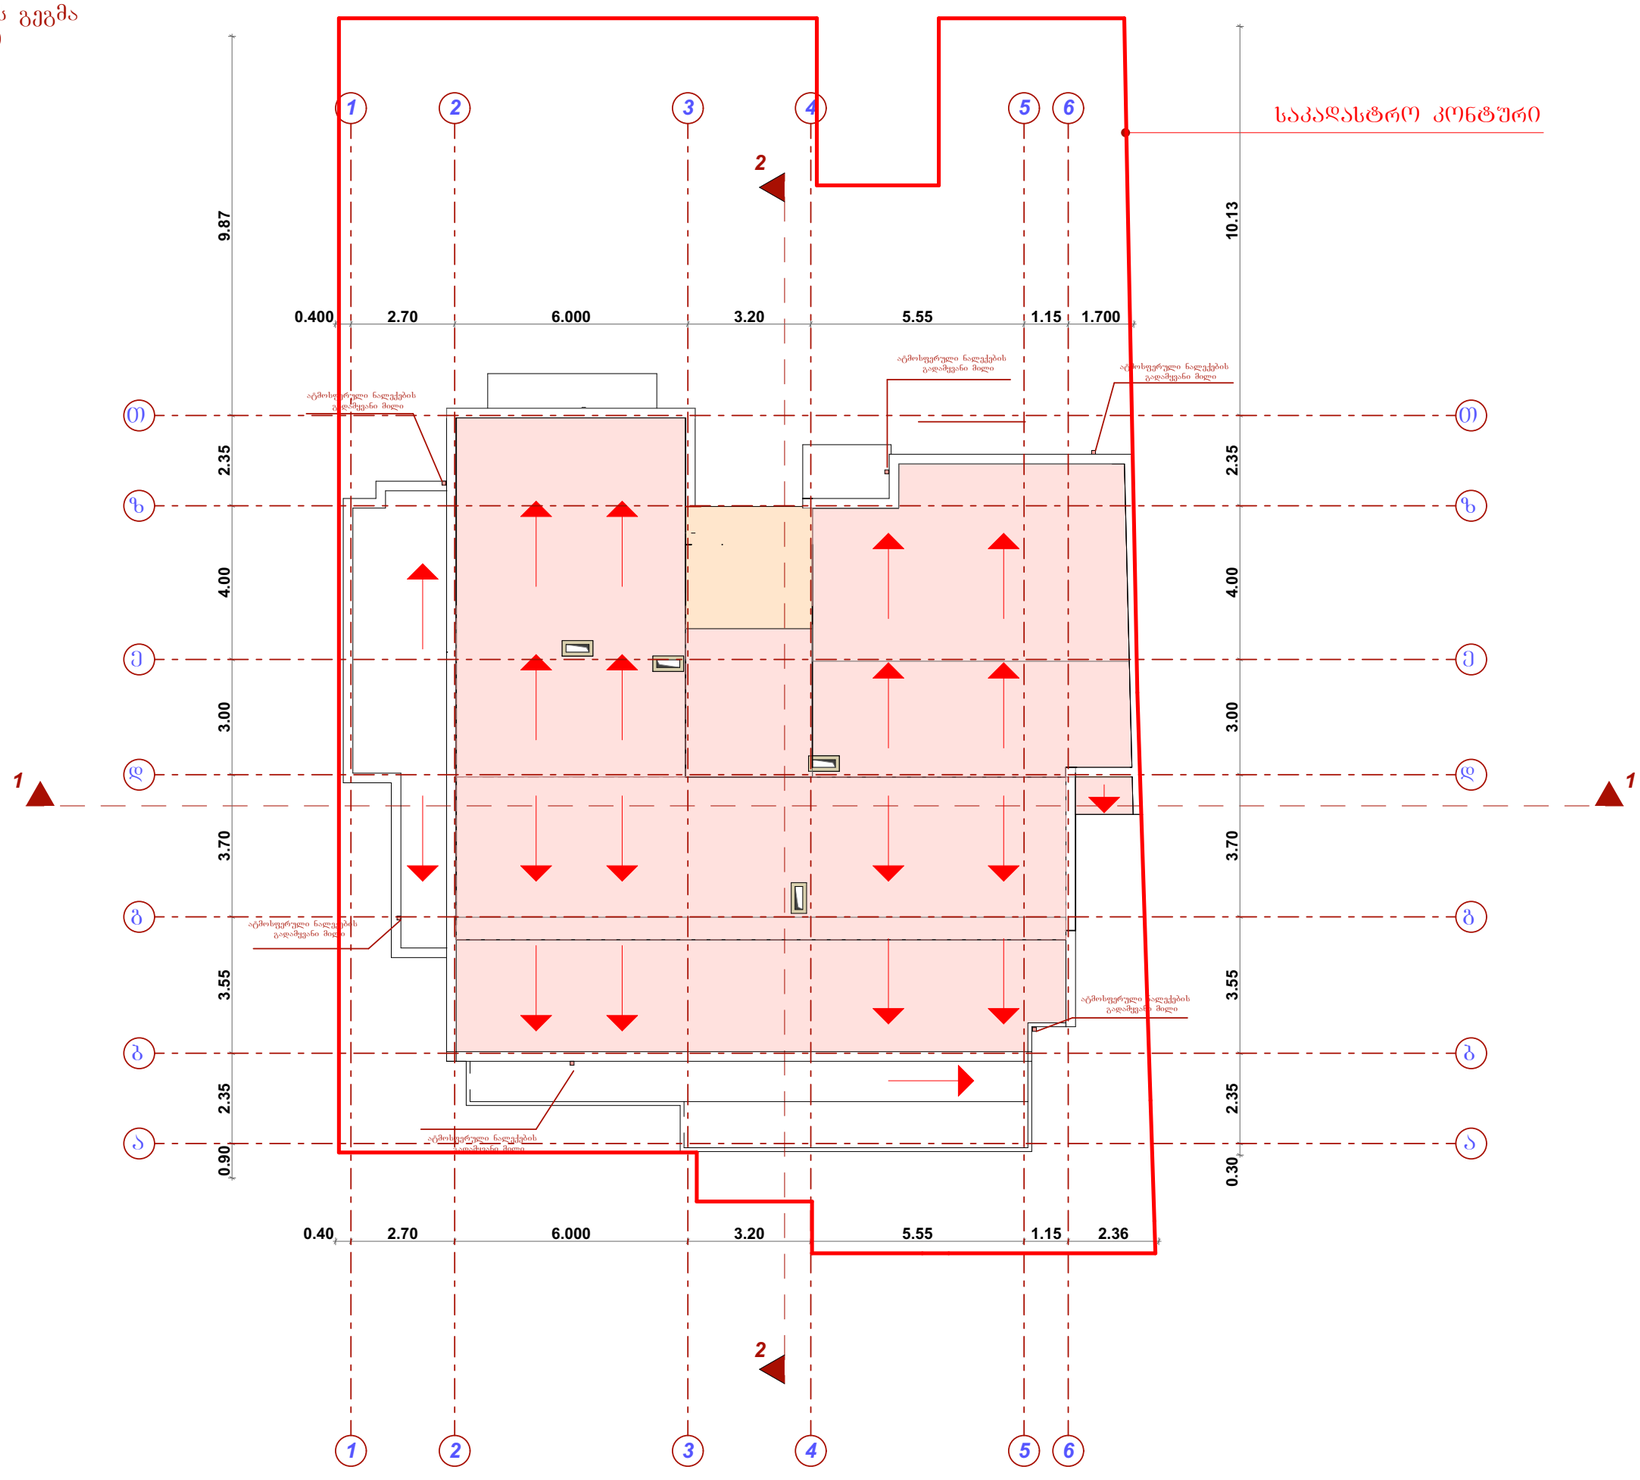

დამკვეთი	შ.პ.ს. „მებალითი„

მრავალბინიანი საცხოვრებელი კორპუსის არქიტექტურული პროექტი

საპროექტო ობიექტის მისამართი

ქ. თბილისი, დიდი დიღმის დასახლება, გიორგი ბრწყინვალეს ქუჩა № 25 (ნაკვ. №01.10.06.014.072)

დირექტორი	გ. მეგრელიშვილი	
პრ. აეტორი	გ. მეგრელიშვილი	
შეასრულა	გ. მეგრელიშვილი	
	გ. კოპაძე	

სტადია	ფურც.	თარიღი	მასშტაბი	ფორმატი
ა.პ.		26.02.18		A 3

გადახურვის გეგმა

k_2 = 0.00m²

შ.პ.ს. "მალუგი"

ქ.თბილისი, ფოცხვერაშვილის ქუჩა № 16

ტელ: +995 5 71 973 000

