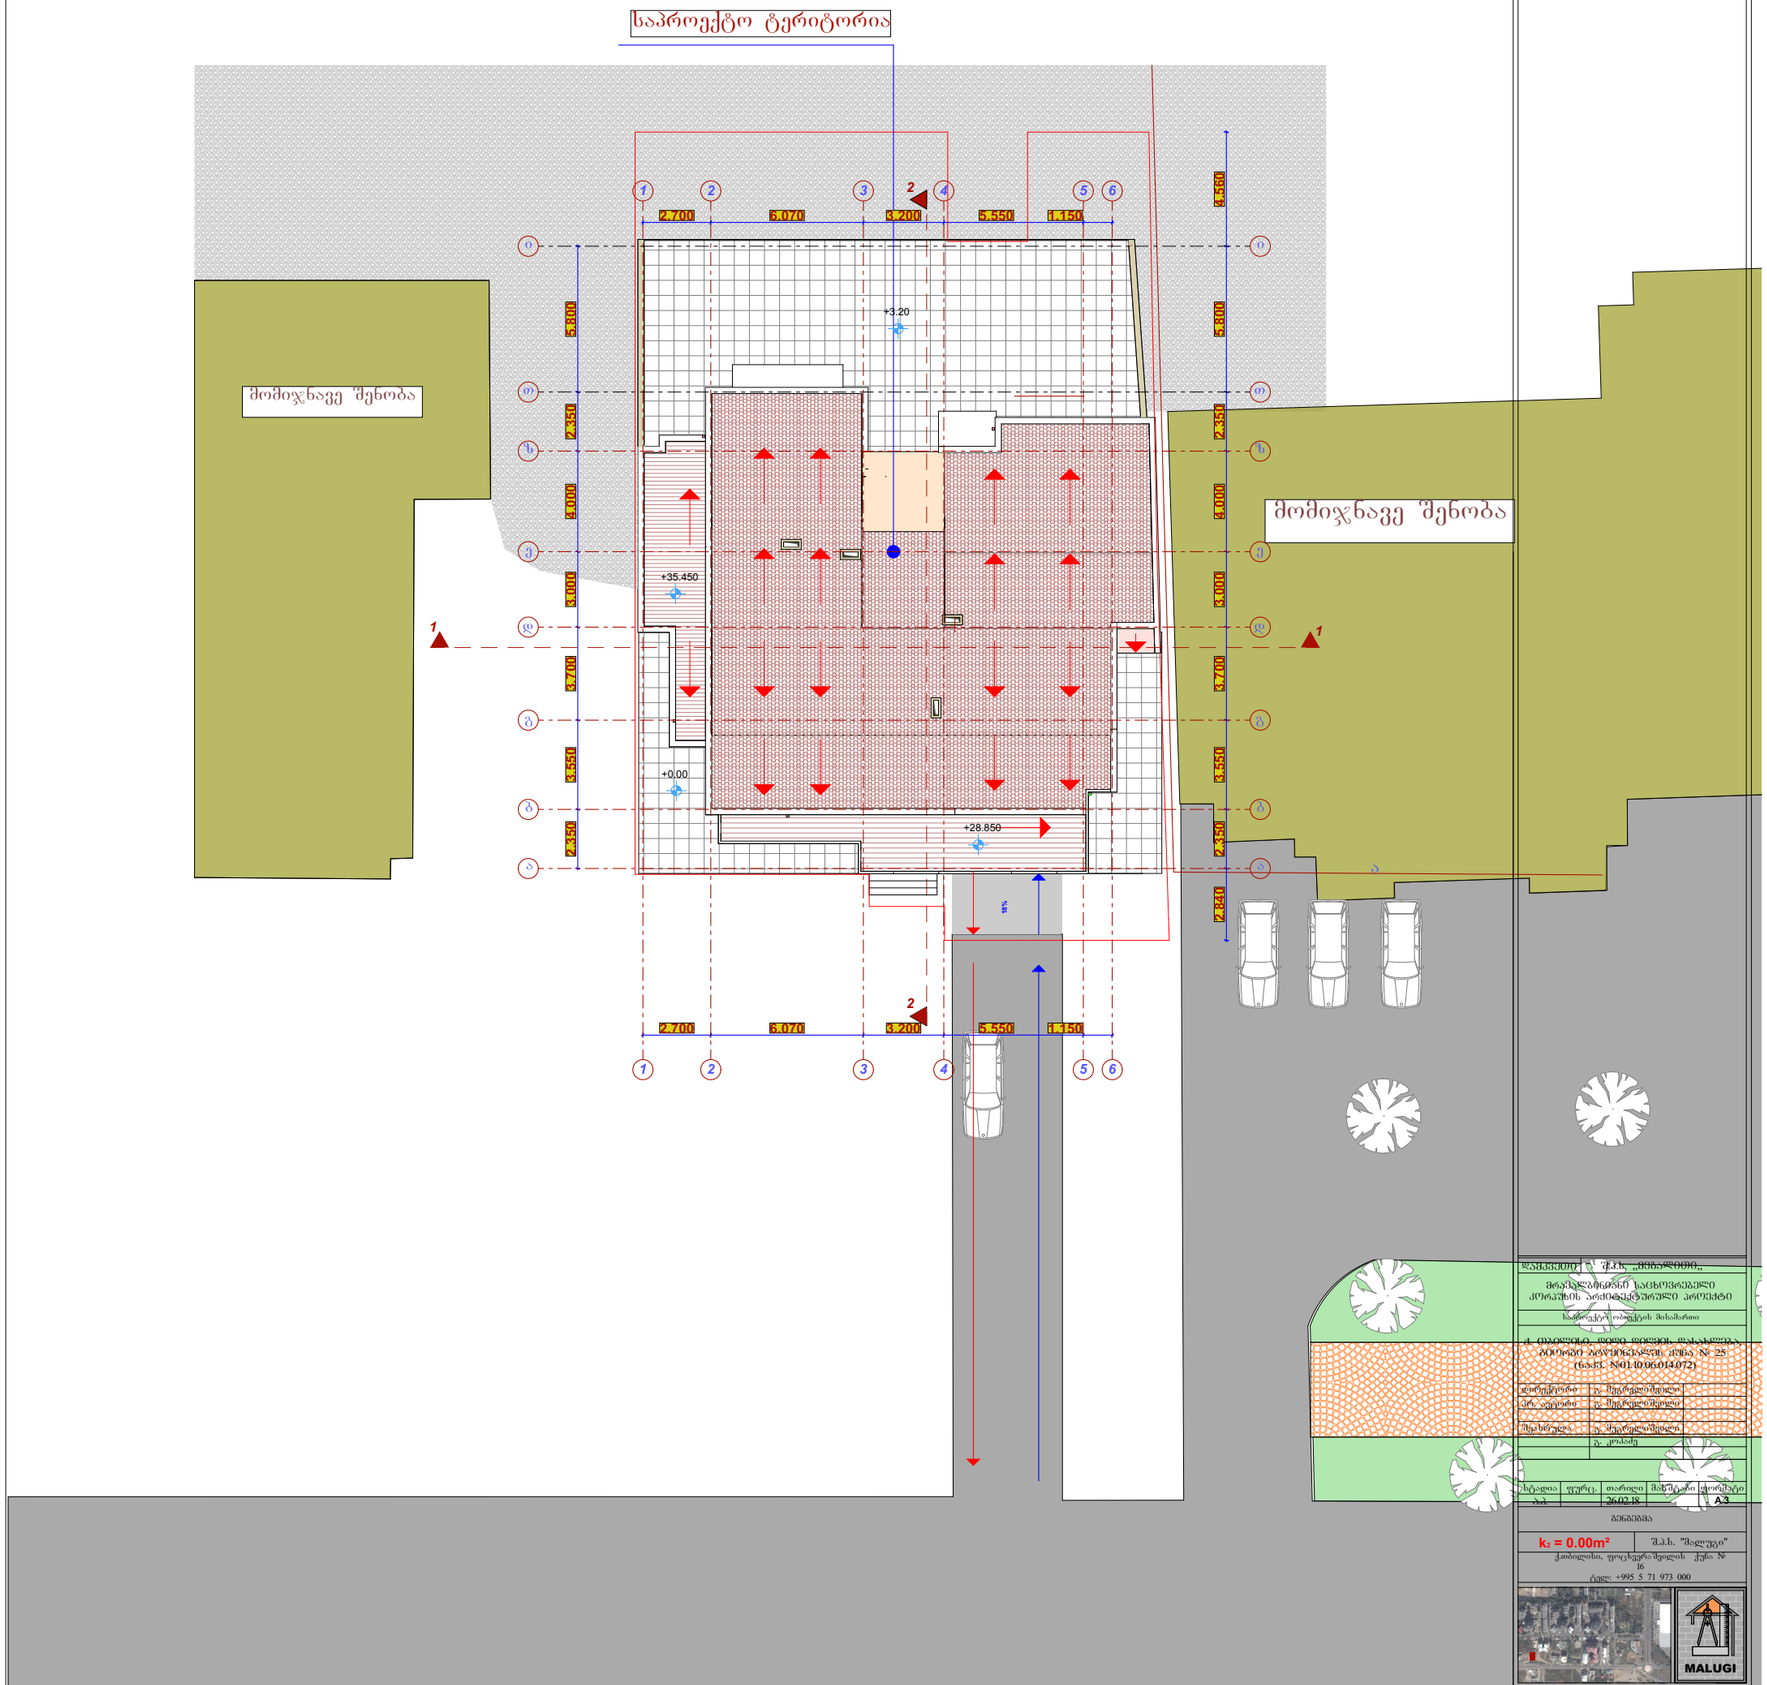
4626200
480000
4626200
480000
C
478.50
478.55
478.37
478.45
478.55
478.39
478.18
478.07
475.89
477.26
475.91
477.35
476.90
475.60
476.70
476.53
476.24
475.47
476
475.44
474.94
474.32
474.55
474.20
474.01
474.44
473.81
473.72
473.29
473.30
473.92
474.50
474.12
474.04
474.43
474.04
474
474.05
473.75
473.99
474.66
473.72
479950
476.42
476.39
477.46
476.84
476.72
476.92
477.47
477.01
476.86
476.38
476.76
476.17
475.96
475.92
476.45
476.08
475.54
475.95
475.60
475.02
475.34
475
474.11
474.13
473.70
473.11
474
473.78
473.92
473.31
472.68
473
472.93
472.59
473.40
473.09
472.36
472.70
472.37
472.25
472.15
472.77
ბრუნვის ბზა
ბრუნვის ბზა
გ
დ=70 ლით.
-ა-
-ა-
-ა-
მირიან მეფის ქუჩა
rp 2
rp 1
2
MAGI GROUP LTD GEORGIA 404451856

პირობითი აღნიშნები

შენობა	ლამპიონი	წყალი	ღობე
მშენებარე	წყლის ჭა	კავშირგაბმულობა	ბორდიური
ფოთლოვანი ხე	კანალიზაციის ჭა	გაზი	კედელი
წიწვოვანი ხე	კაბელის ჭა	კანალიზაცია	ელკაბელი

შ.პ.ს "მაგი ჯგუფი"			
დირექტორი		დ. მეგრელიშვილი	
შემასრულა		ვ.ნაკაშაშვილი	
დახაზა		თარიღი	18/04/18

გენგეგმა


საპროექტო ტერიტორია
მომიჯნავე შენობა
მომიჯნავე შენობა
1
2
1
2
1
2
3
4
5
6
2.700
5.070
3.200
5.550
1.150
+3.20
+35.450
+0.00
+28.850
5%
5.800
2.350
4.000
3.000
3.700
3.550
2.350
4.550
5.800
2.350
4.000
3.000
3.700
3.550
2.350
2.840
ქ. ბათუმში, დიდი ფანელის დასახლება, ბათუმი გამარჯვების ქუჩა № 25
(ნაკვ. №01.006.013.072)
დამკვეთი
პრ. ავტორი
შემსრულა
ს. ჭელიძე
ს. ჭელიძე
ს. ჭელიძე
გ. კოპაძე
სტადია
პროექტი
26.02.18
A-3
გენგეგმა
k_2 = 0.00m²
შ.პ.ს. "მალუგი"
ქობულეთი, ფიცხელაშვილის ქუჩა № 16
ტელ: +995 5 71 973 000
MALUGI