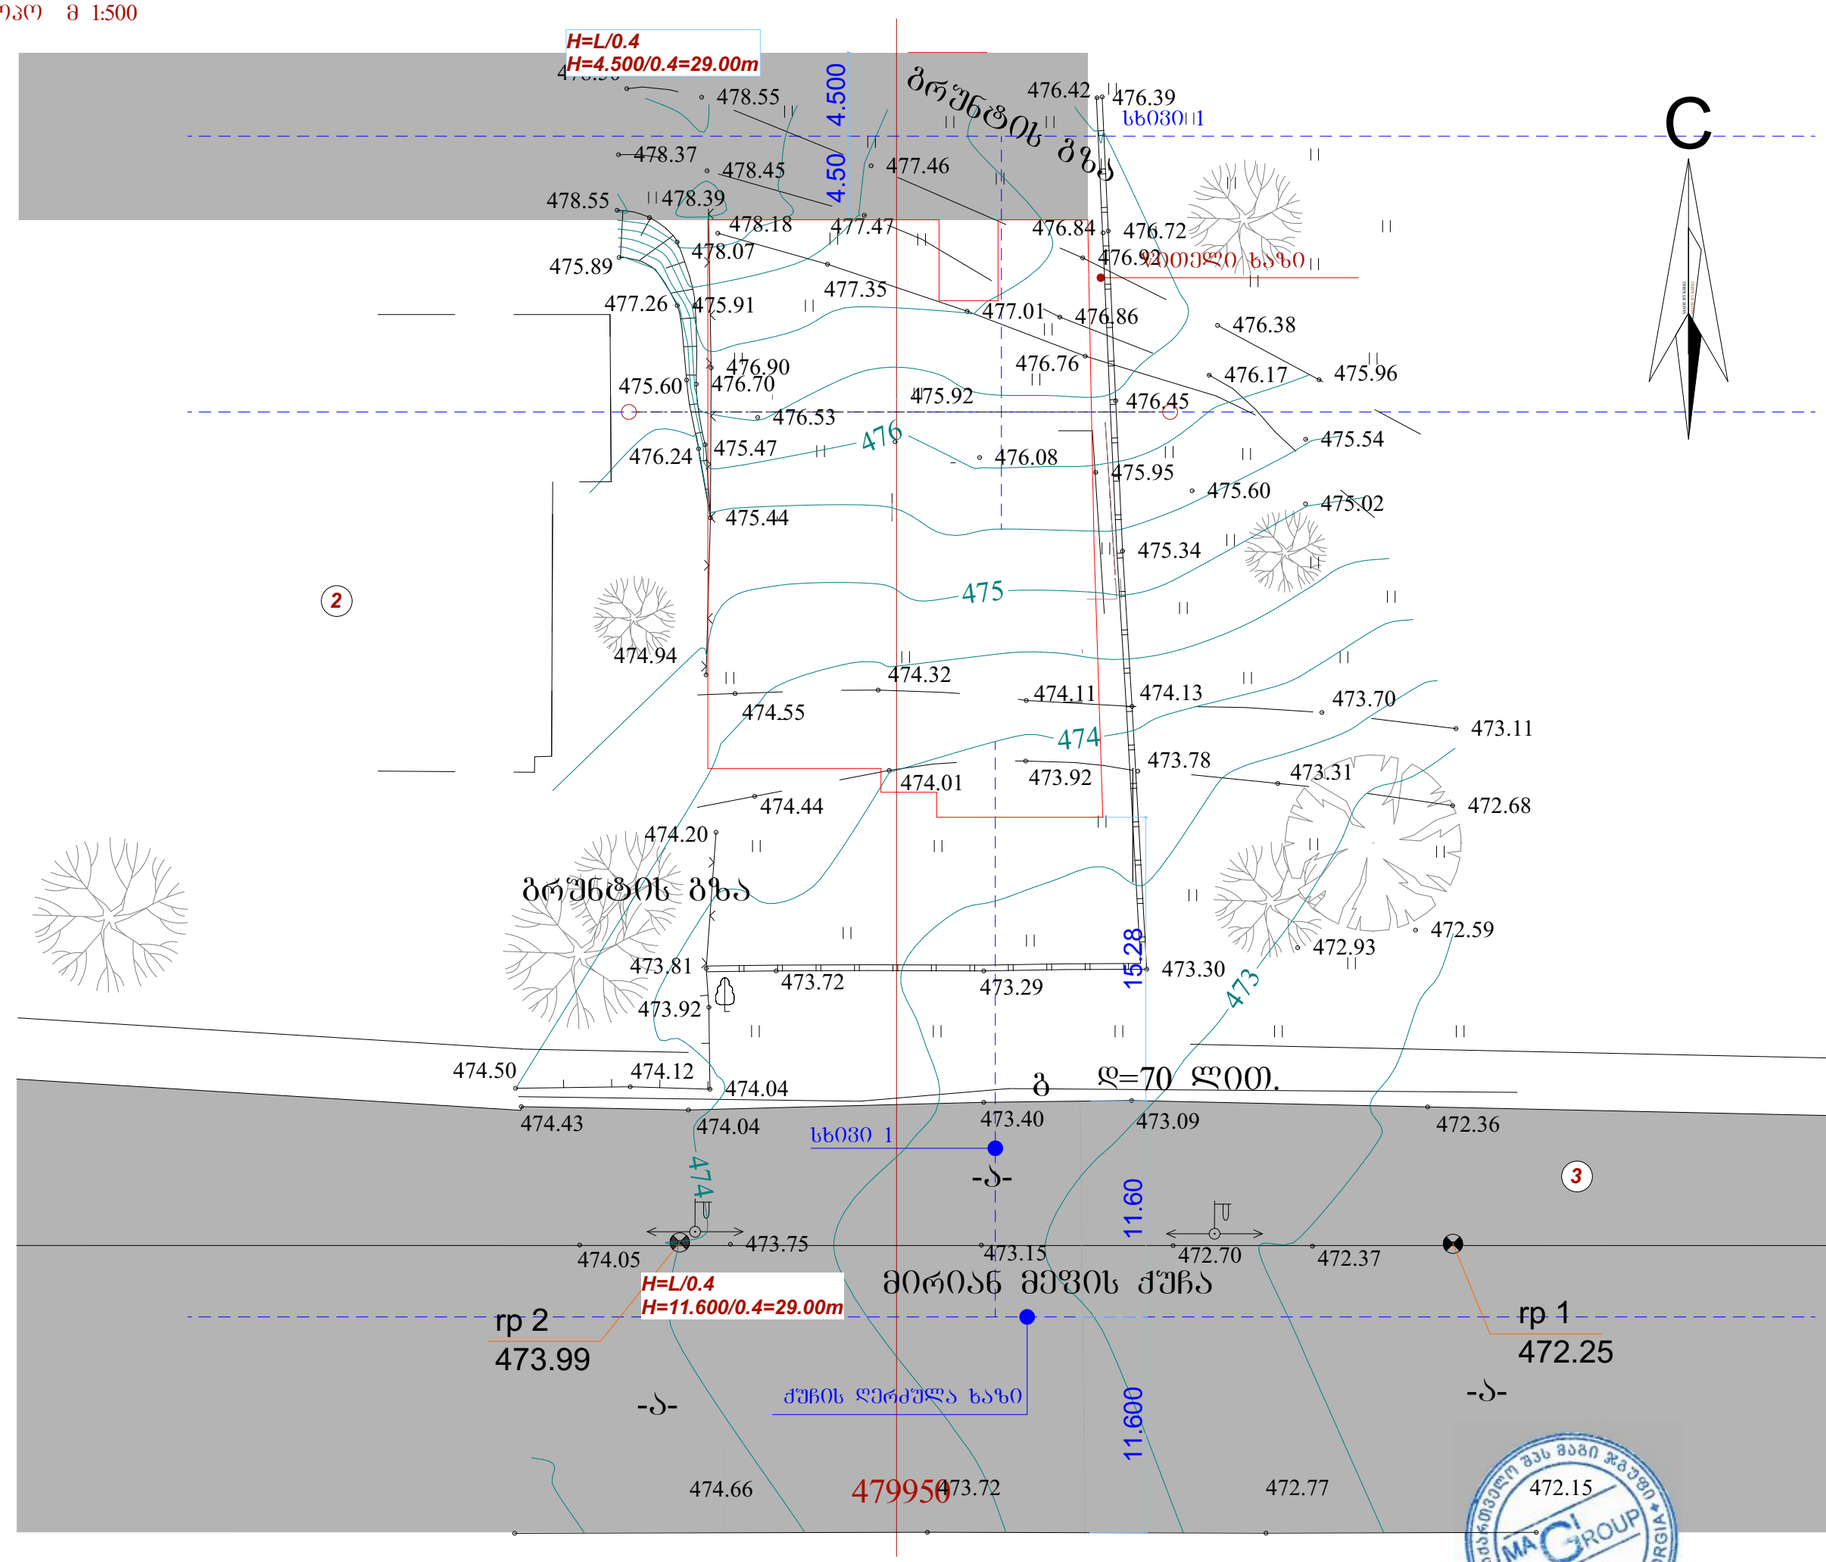

GSPublisherVersion 0.0.100.100

11.600 11.60 15.28

4.50 4.500

-a-

-a-

გრუნტის გზა

გრუნტის გზა

g

CMADE BY KIRKI MADE BY KIRKI

rp 1
472.25

დ=70 ლით.

rp 2
473.99

479950

473.15 472.70 472.37 473.75 474.05

474.43 474.04 473.40 473.09 472.36

474.50 474.12
474.04

473.92

473.81

474.20

474.94

475.44

476.90

478.55

478.45

478.37

478.50

477.46

477.47

476.86

476.92

476.38

476.17 475.96

476.42 476.39

476.84 476.72

476.45

475.34

474.13

473.78
473.92

474.11

474.32

474.55

474.44

474.01 473.31

473.70
473.11

472.68

472.59
472.93

473.30 473.72 473.29

478.18

477.35
477.01

476.76

475.54

475.02 475.60

475.95 476.08

475.92
476.53

476.24

476.70

477.26

478.07

478.55 478.39

475.47

475.60

475.91

475.89

474.66 473.72 472.77 472.15

473

474

474

475

476

მირიან მეფის ქუჩა

-a-

აესებული სიტუაციის
ტოპო მ 1:500

2

წითელი ხაზი

ქუჩის ღერძულა ხაზი

სხივი 1

სხივი 1

H=L/0.4
H=11.600/0.4=29.00m

H=L/0.4
H=4.500/0.4=29.00m

18/04/18

შ.პ.ს "მაგი ჯგუფი"
დირექტორი
შეასრულა

დახაზა

დ. მეგრელიშვილი

ვ.ნაკაშაშვილი

თარიღი

3

სიმაღლის საანგარიშო სხივი

H=L/0.4
H=11.600/0.4=29.00m

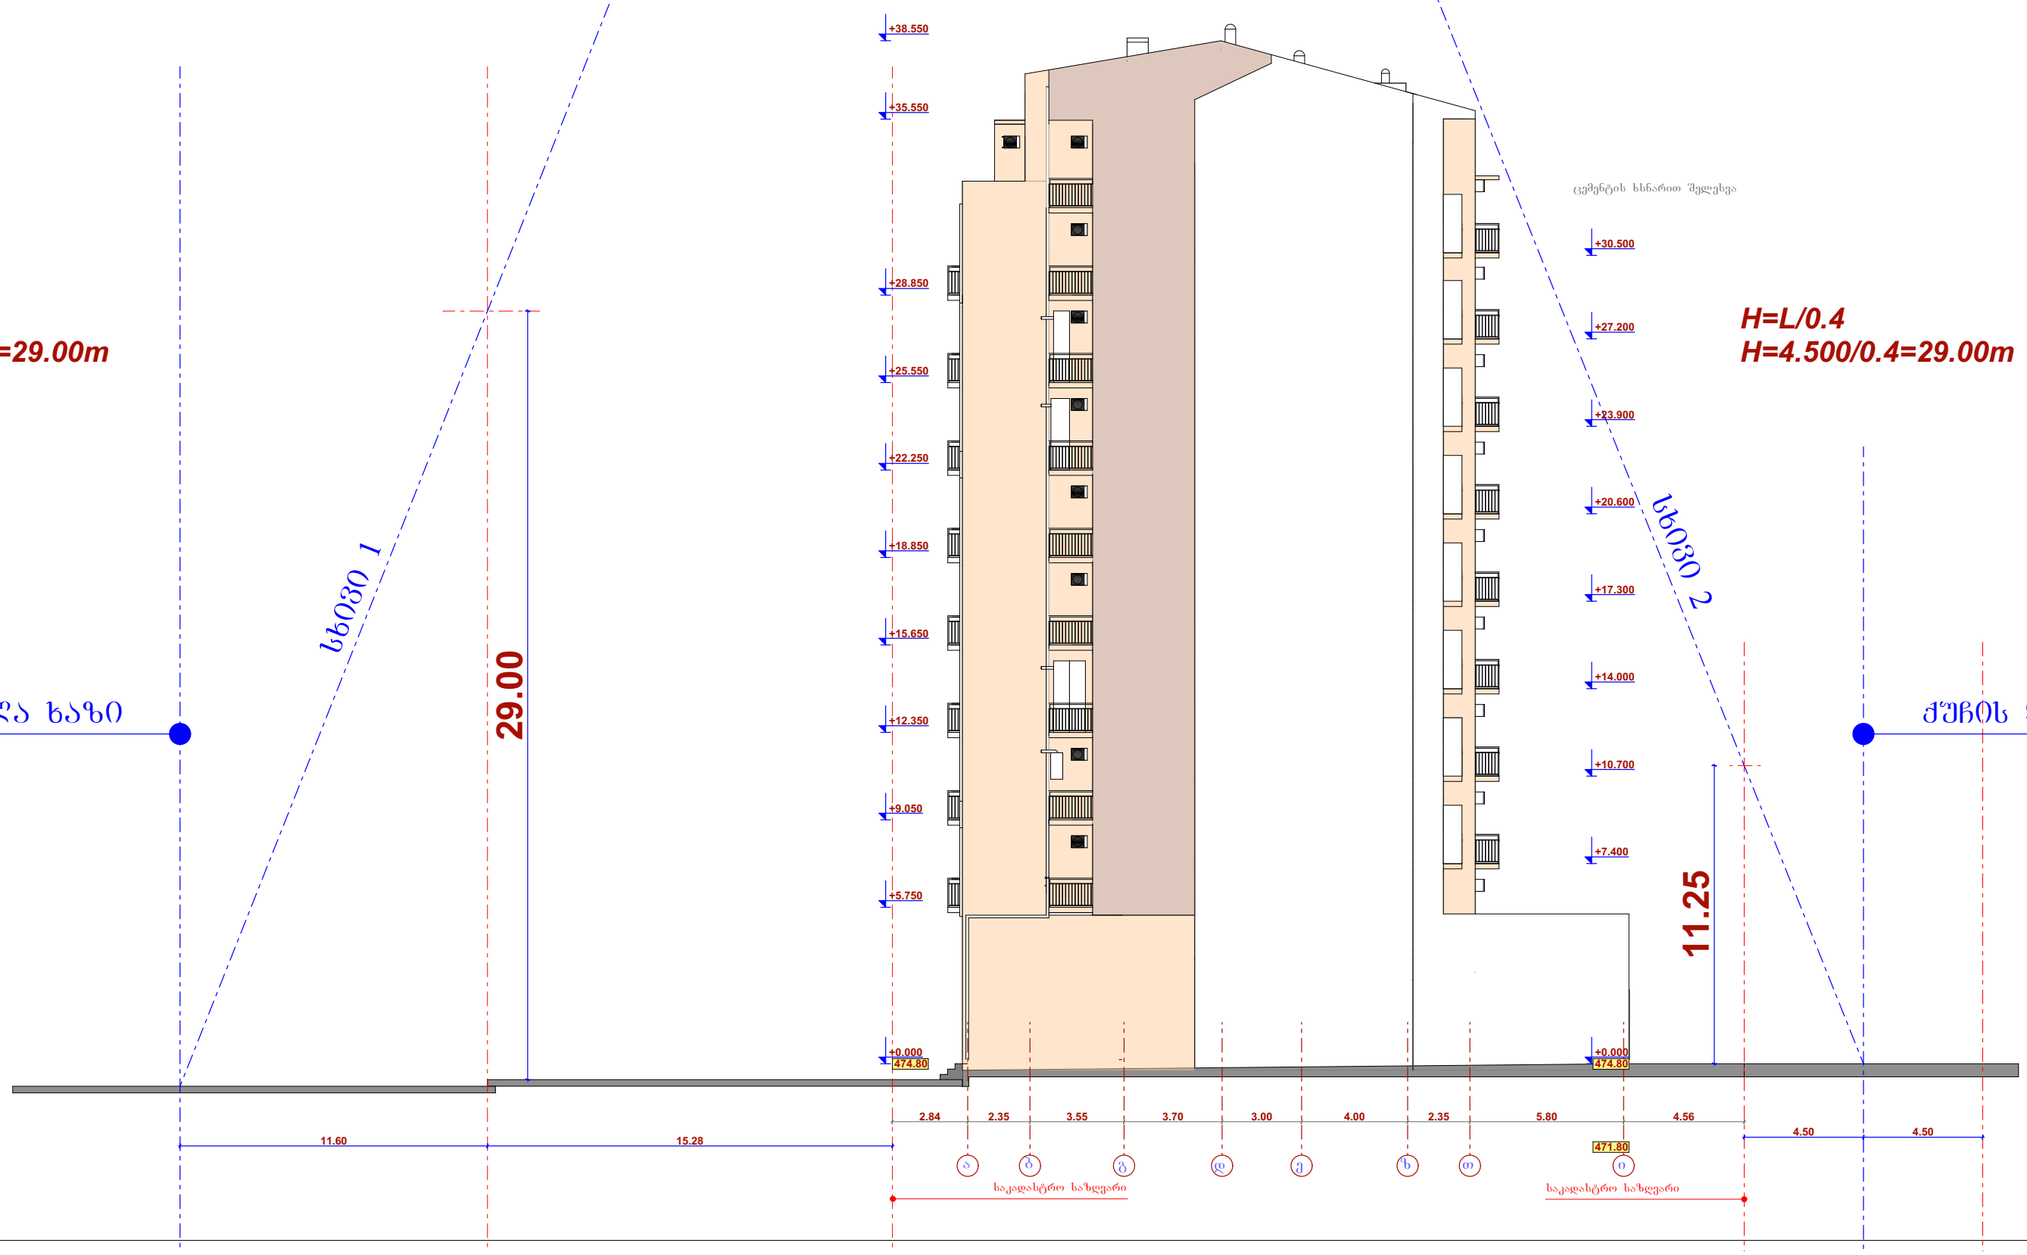

H=L/0.4
H=4.500/0.4=29.00m

დამკვეთი	შ.პ.ს. „მეგალითი„			
მრავალბინიანი საცხოვრებელი კორპუსის არქიტექტურული პროექტი				
საპროექტო ობიექტის მისამართი				
ქ. თბილისი, დიდი დიღმის დასახლება, გიორგი ბრწყინვალეს ქუჩა № 25 (ნაკვ. N01.10.06.014.072)				
დირექტორი	გ. მილღვი			
არ. ავტორი	გ. მგელაძეშვილი			
შემსრულა	გ. მგელაძეშვილი			
	გ. ქოჩაძე			
სტადია	ფურც.	თარიღი	მასშტაბი	ფორმატი
ა.პ.		26.02.18		A 3
ფასადი ა-თ ღერძებში				
k_2 = 0.00m²	შ.პ.ს. "მალუგი"			
ქობულეთი, ფოცხვერაშვილის ქუჩა № 16 ტელ: +995 5 71 973 000				