## ფასადი: 10-1

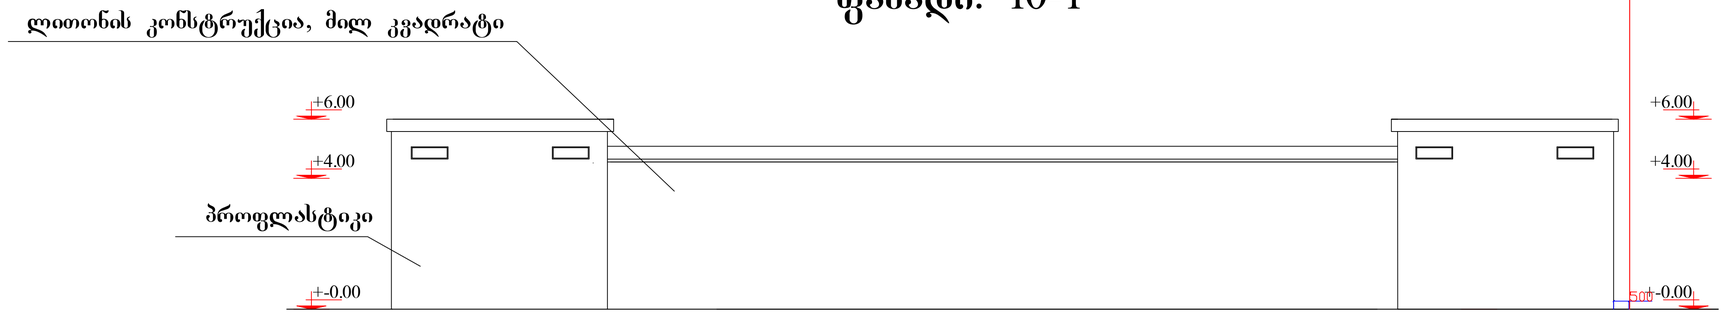


## ფასადი: 1-10

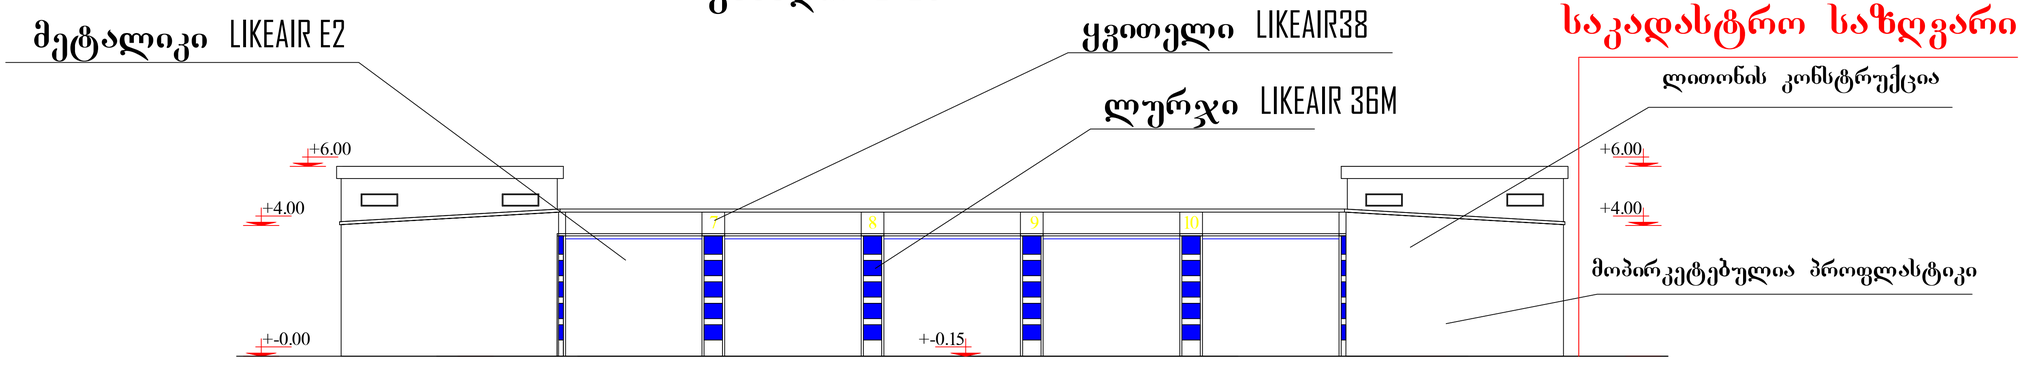


| | | | | |
|---|---|---|---|---|
| დირექტორი | ბ. კინწურაშვილი | | ქ. თბილისი, დ.აღმაშენებლის ხეივანი №6<br>ავტო სერვისის პროექტი<br>(ავტო ფარეხი) | EMPIRE ARCHITECTURE |
| პროექტის ავტორი | ბ. კინწურაშვილი | | | |
| არქიტექტორი | ლ.ზამბახიძე | | | |
| შესრულა | ბ. კინწურაშვილი | | | |
| | | | ფასადები 1-10 / 10-1 მ. 1:100 | სტადია / ფურცელი / თარიღი |
| | | | | 2012 წ. |

## ფასადი: ა-თ

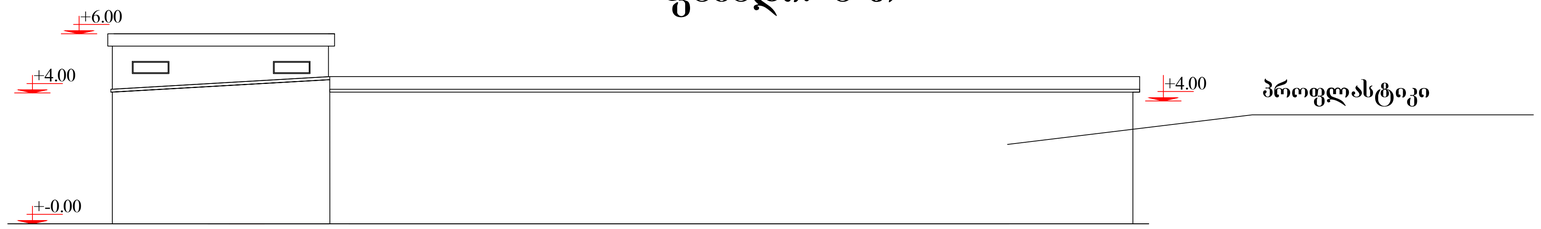


საკადასტრო საზღვარი

## ფასადი: თ-ა

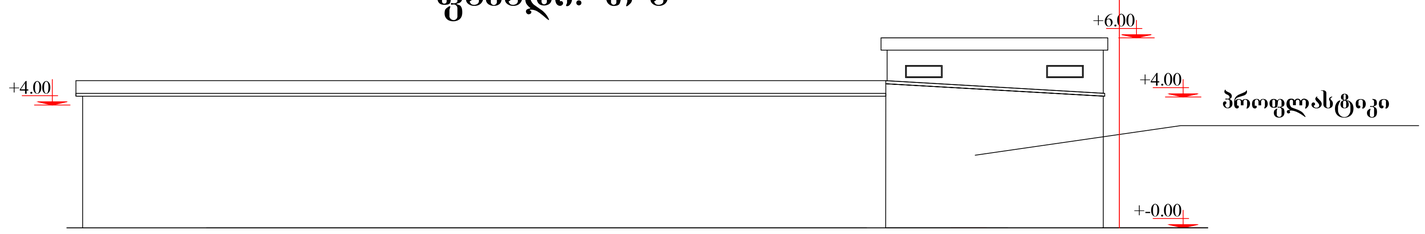


| | | | | |
|---|---|---|---|---|
| დირექტორი | ბ. კინწურაშვილი | | ქ. თბილისი, დ.აღმაშენებლის ხეივანი №6<br>ავტო სერვისის პროექტი<br>(ავტო ფარეხი) | EMPIRE ARCHITECTURE |
| პროექტის ავტორი | ბ. კინწურაშვილი | | | |
| არქიტექტორი | ლ.ზამბახიძე | | | |
| შესრულა | ბ. კინწურაშვილი | | | |
| | | | ფასადები ა-თ / თ-ა მ. 1:100 | სტადია / ფურცელი / თარიღი |
| | | | | 2012 წ. |

## მაღაზიების ფასადი 16-1

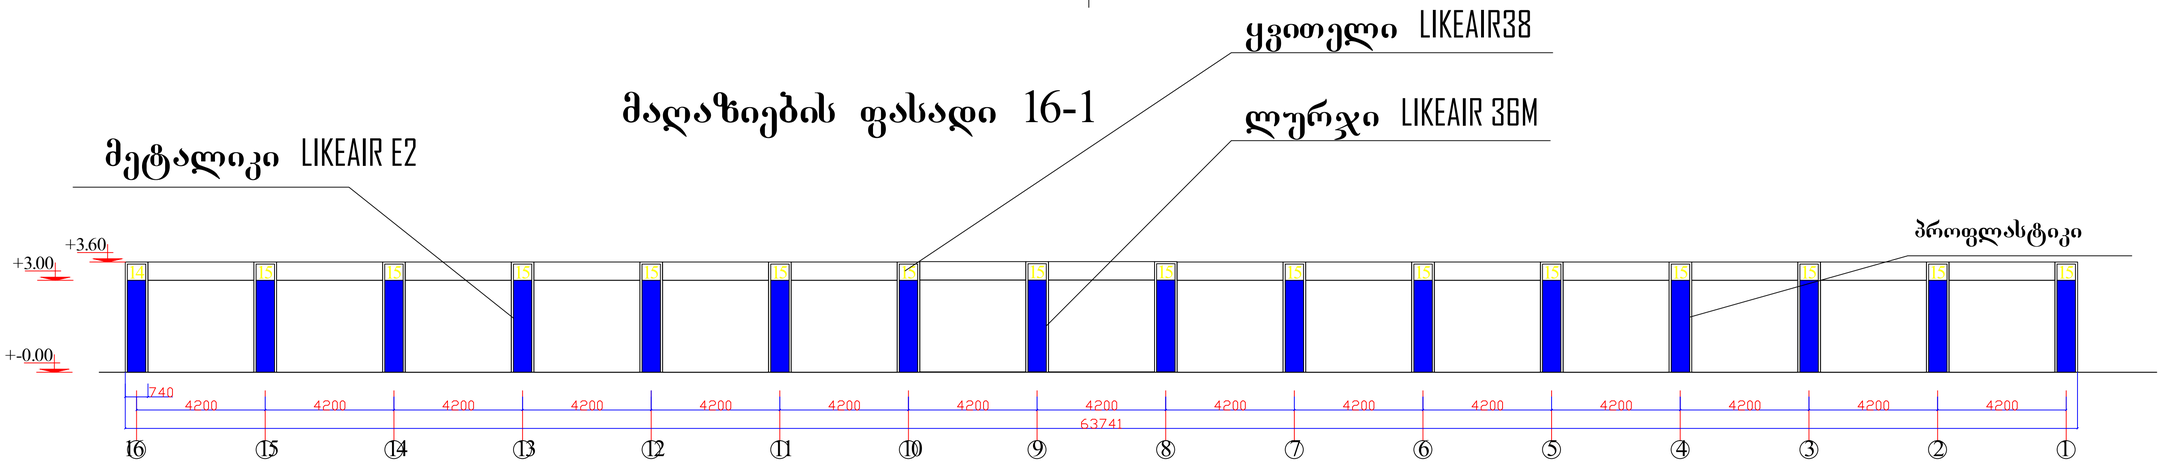


## მაღაზიების ფასადი 1-16

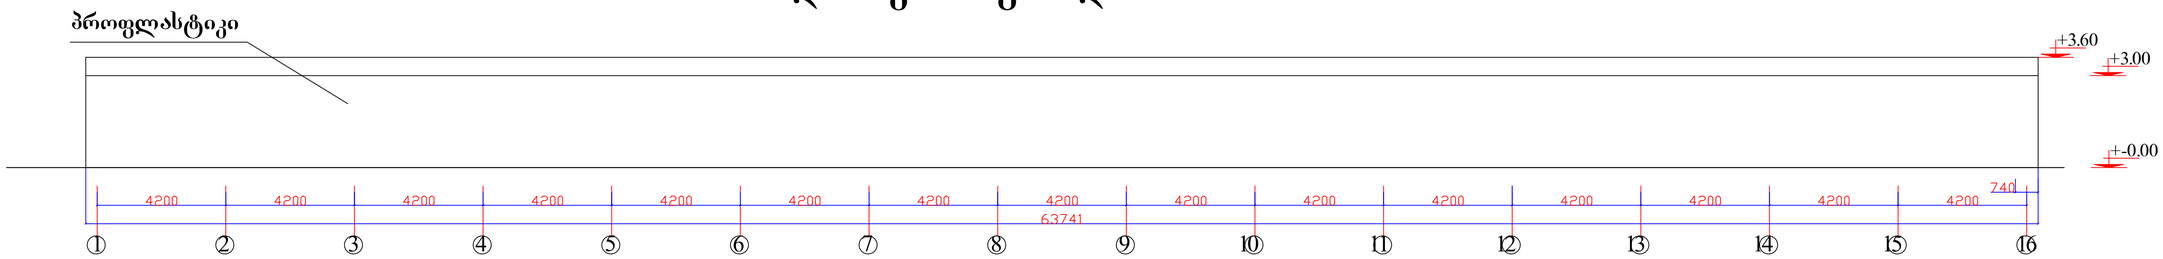


## მაღაზიების ფასად ა-ბ

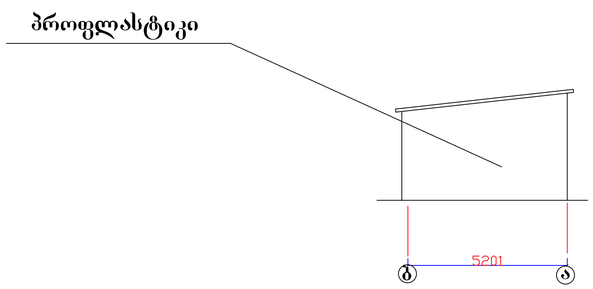


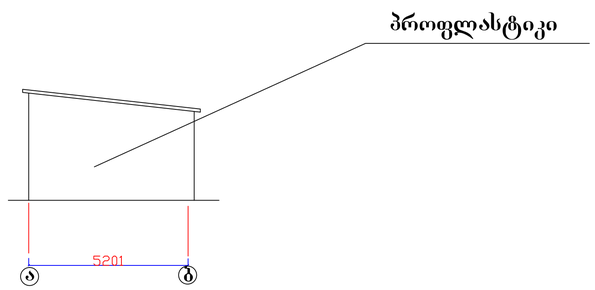


| | | | | | |
|---|---|---|---|---|---|
| დირექტორი | ბ. კინწურაშვილი | | ქ. თბილისი, დადმაშენებლის ხეივანი №6 აუტო სერვისის პროექტი (მაღაზია) | EMPIRE ARCHITECTURE | |
| პროექტის ავტორი | ბ. კინწურაშვილი | | | | |
| არქიტექტორი | ლ.ხამბახიძე | | | | |
| შესრულა | ბ. კინწურაშვილი | | | | |
| | | | ფასადი 16-1 ღერძზე მ. 1:100 | სტადია | ფურცელი / თარიღი |
| | | | | | 2012 წ. |