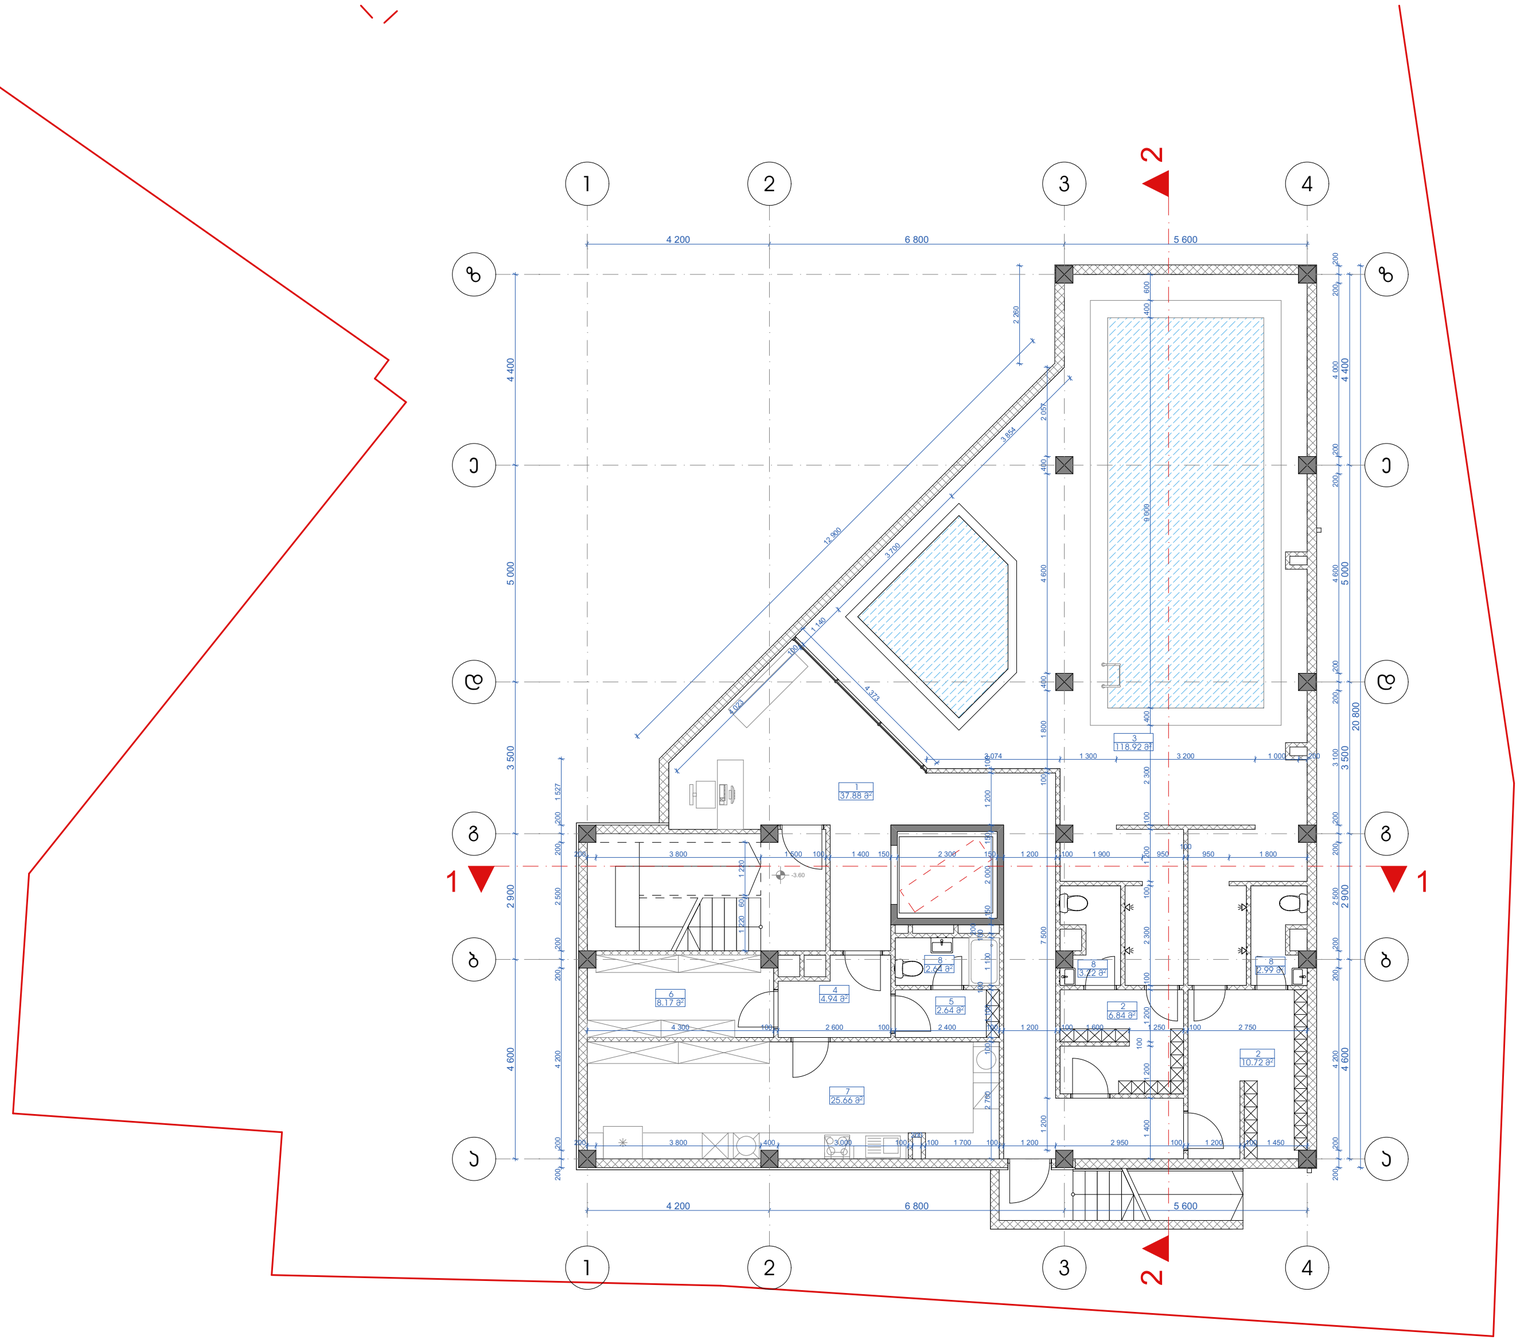

GSPublisherVersion 0.0.100.100

3

CEDF

1

7

1

B

6

FB

8

7

A

2

3

4

EDC
6

8

A

5

2

f

-bi

პრ. მთ. არქ

.

პროექტის სახელწოდება

X

მასშტაბი

დირექტორი

არქიტექტურული ნაწილი

Y

შ. ლეკიაშვილი

Z

გ. ცუცქირიძე
ფურც

.

25

a r c h i t e c t s

მის:

ქ. თბილისი, ვაჟა

-

ფშაველას
გამზ. #16
საფოსტო ინდექსი: 0160

ტელ: (995 32) 237 30 50
el

- ფოსტა:

xyz.ge

@yahoo.com

a

-

2

S

.

p

.

ს. "იქს ვაი ზეტ

.ji

"

1

:100

stad

.

m

არქიტექტორი

შ.ლეკიაშვილი

პრ. მთ. კონსტრ

.

ა. არჩილია

შეამოწმა

გ. მუხიაშვილი

კროკები

გეგმა ნიშნ

.

საბავშვო ბაღი

.

q

.თბილისი, ვაკე

-საბურთალოს რაიონი

,

ვაშლიჯვარი, გოძიაშვილის ქუჩა

#22/#24

.

ექსპლიკაცია

25.66

m

2

2.64

m

2

2.64

m

2

8.17

m

2

4.94

m

2

37.88

m

2

10.72

m

2

6.84

m

2

3.22

m

2

2.99

m

2

118.92

m

2

12 900

2 260

2 700 100 1 100

100

1 100

100

200

150 2 000 150 1 200 100

200 3 800 400 3 000 100

200
100 1 700 100 1 200 2 950 100 1 200 100 1 450

4 300 100 2 600 100 2 400 100 1 200 100 1 600 1 250 100 2 750 1 400 1 200 100 1 200 100 2 300 100 1 200 100 2 300 400 9 000 400 600

200 3 800 1 500 100 1 400 150 2 300 150 1 200 100 1 900 950

100
950 1 800

1 220 60 1 220

1 200 7 500 100 1 800 400 4 600 400 2 057

3 074 1 300 3 200 1 000 200

4 373
4 023

100

1 140

3 700

3 854

-3.60

2 2

1

3

8

5

4

7

6

2

8

8

2

1

1

4 200 6 800 5 600

4 200 6 800 5 600

4 400 5 000 3 500 2 900 4 600

4 400 5 000 3 500 2 900 4 600

20 800

1 527 200 200 2 500 200 200 4 200 200 200

200 200 4 000 200 200 4 600 200 200 3 100 200 200 2 500 200 200 4 200 200 200

11

22

33

44

a

a

b

b

g

g

d

d

e

e

z

z

-

3

.60

აუზის გასახდელი

WC

საცურაო აუზის მიმღები

ბაღის სამზარეულო

საწყობი

საცურაო აუზის სივრცე

პერსონალის გასახდელი

1234567

ჰოლი

8

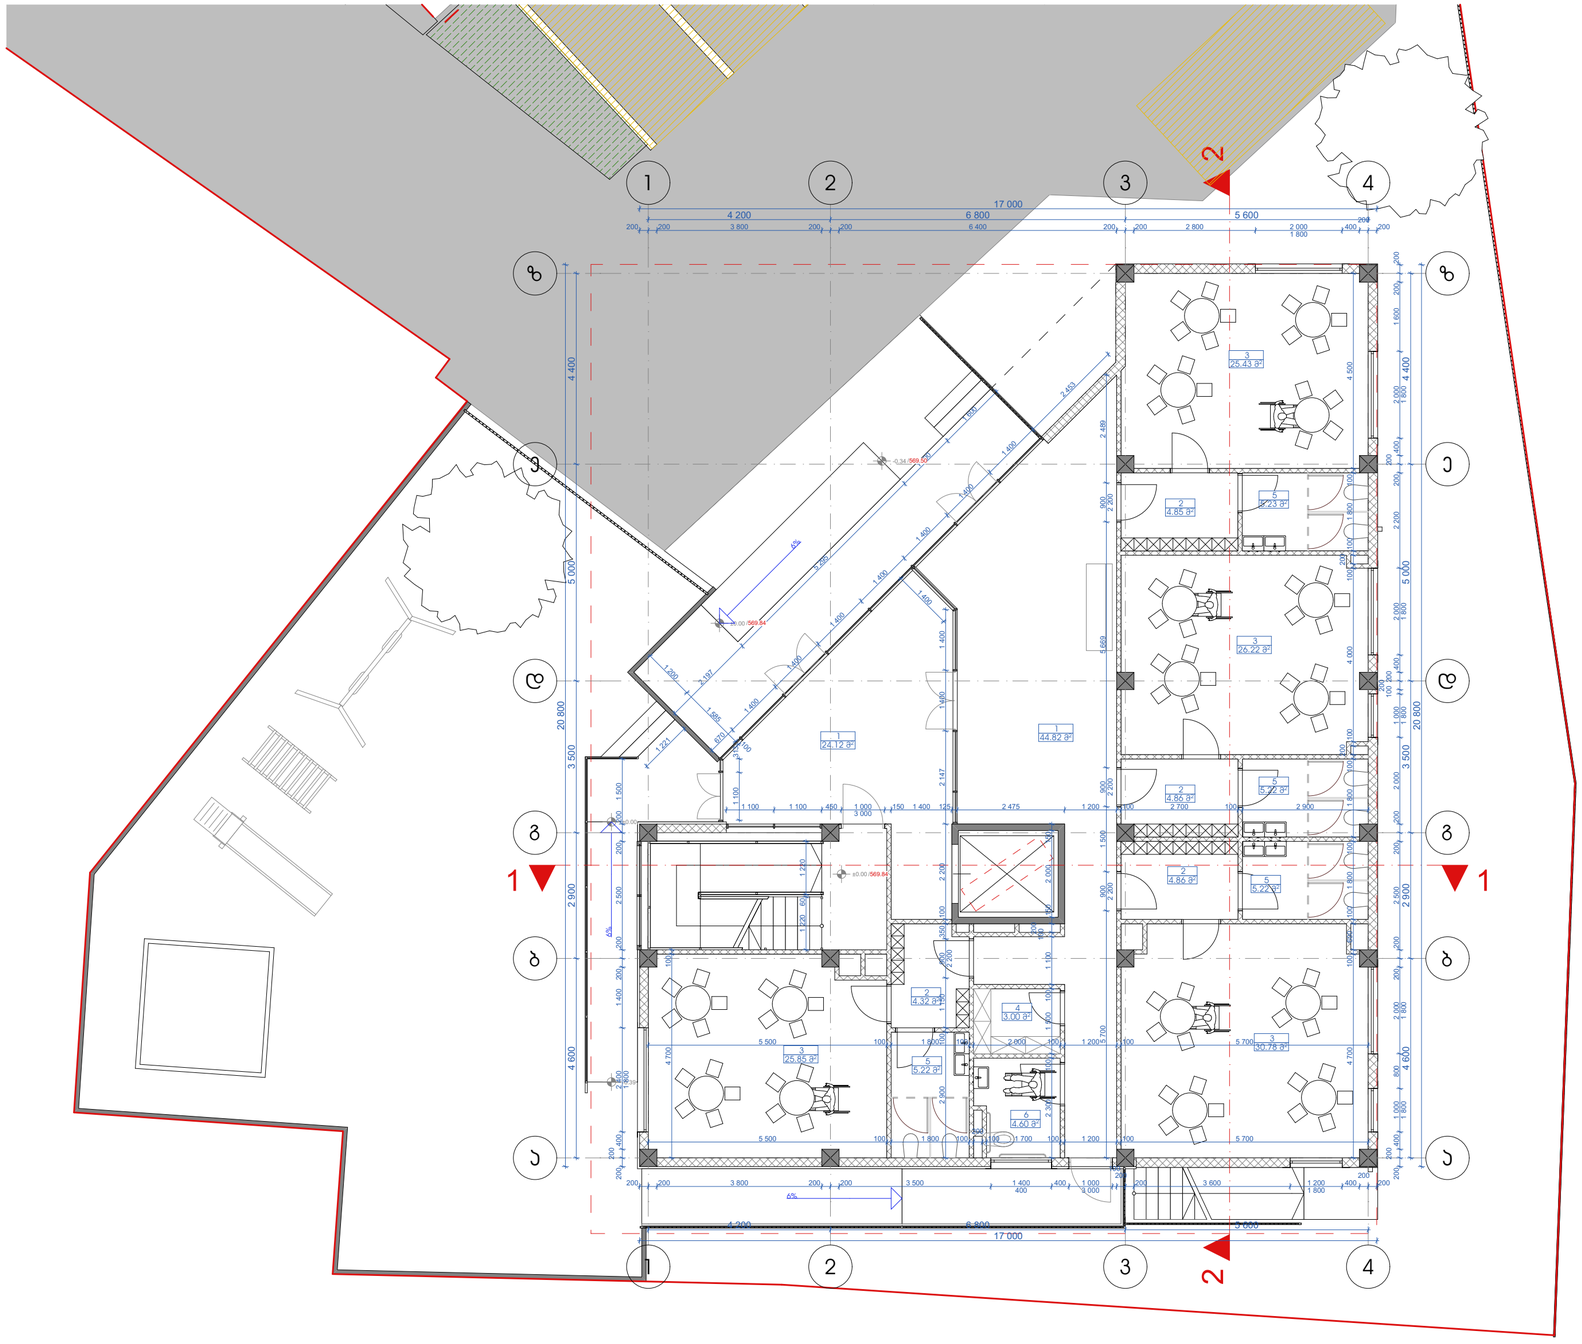

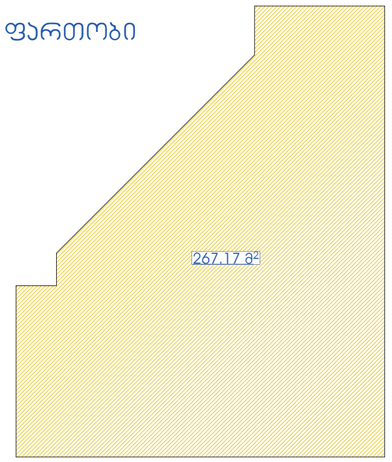

ASPublisherVersion 0.0.100.100

3

CEDF

1

7

1

B

6

FB

8

7

A

2

3

4

EDC
6

8

A

5

2

f

-bi

პრ. მთ. არქ

.

პროექტის სახელწოდება

X

მასშტაბი

დირექტორი

არქიტექტურული ნაწილი

Y

შ. ლეკიაშვილი

Z

გ. ცუცქირიძე
ფურც

.

25

a r c h i t e c t s

მის:

ქ. თბილისი, ვაჟა

-

ფშაველას
გამზ. #16
საფოსტო ინდექსი: 0160

ტელ: (995 32) 237 30 50
el

- ფოსტა:

xyz.ge

@yahoo.com

a

-

3

S

.

p

.

ს. "იქს ვაი ზეტ

.ji

"

1

:100,

1

:200

stad

.

m

არქიტექტორი

შ.ლეკიაშვილი

პრ. მთ. კონსტრ

.

ა. არჩილია
შეამოწმა

გ. მუხიაშვილი

კროკები

გეგმა ნიშნ

.

საბავშვო ბაღი

.

q

.თბილისი, ვაკე

-საბურთალოს რაიონი

,

ვაშლიჯვარი, გოძიაშვილის ქუჩა

#22/#24

.

ექსპლიკაცია

3.00

m

2

5.22

m

2

4.32

m

2

4.86

m

2

4.86

m

2

5.22

m

2

5.22

m

2

4.85

m

2

5.23

m

2

4.60

m

2

44.82

m

2

25.43

m

2

30.78

m

2

26.22

m

2

25.85

m

2

24.12

m

2

2 2

1 220 60 1 220

100

1 585

1 200

2 197

5 295

1 400

1 600

1 221

±0.00

-0.34

±0.00

-0.39

±0.00

6%

6

%6%

/569.84

/569.50

/569.84

1

6

4

2

3
5

1

2

5

2

5

2
5

3

3

3

1

1

11

22

33

44

a

a

b

b

g

g

d

d

e

e

z

z

17 000

17 000

4 400 5 000 3 500 2 900 4 600

20 800

20 800

1 500 200 200 2 500 200 200 1 400 2 400

1 800

400
200

200

200 200 1 600 2 000

1 800

400
200

200 2 200 2 000

1 800

400
200
200
100

1 000

1 800

2 000 200 200 2 500 200 200 2 000

1 800

800 1 000

1 800

400
200

200

4 200 6 800 5 600

200

200
1 200 400
1 800

200 3 600

200

100

1 000
3 000

1 400 400
400

200 200 3 800 200 200 3 500

4 400 5 000 3 500 2 900 4 600

4 200 6 800 5 600
200

200
2 000 400
1 800

200 200 3 800 200 200 6 400 200 200 2 800 2 453 1 400 1 400 1 400 1 400 1 400 1 400 1 400 670
5 500 100 1 800 100

200
100 1 700 100 1 200 100 5 700

4 700 100

4 700 100 600 100 1 800 100 1 800 100

200

100 4 000 100

200

100 1 800 100 4 500

5 500 100 1 800 100 2 000 100 1 200 100 5 700 2 300 100 1 500 100 1 100 100200 150 2 000 150 5 700 900 2 200 1 500 900 2 200 5 669 900 2 200 2 489 2 900 100 1 150 900 2 200 350 100 2 200 2 147 1 400 1 400 1 400

1 100 313

1 100 1 100 450 1 000
3 000

150 1 400 125 2 475 1 200 100 2 700 100 2 900

267.17

m

2

±

0

.00

ჯგუფის ფოიე

ჭჩ შშმ

ჰოლი

ჯგუფის ოთახი

სამეურნეო სათავსი

123456

WC

k1 da k

2

საანგარიშო ფართობი

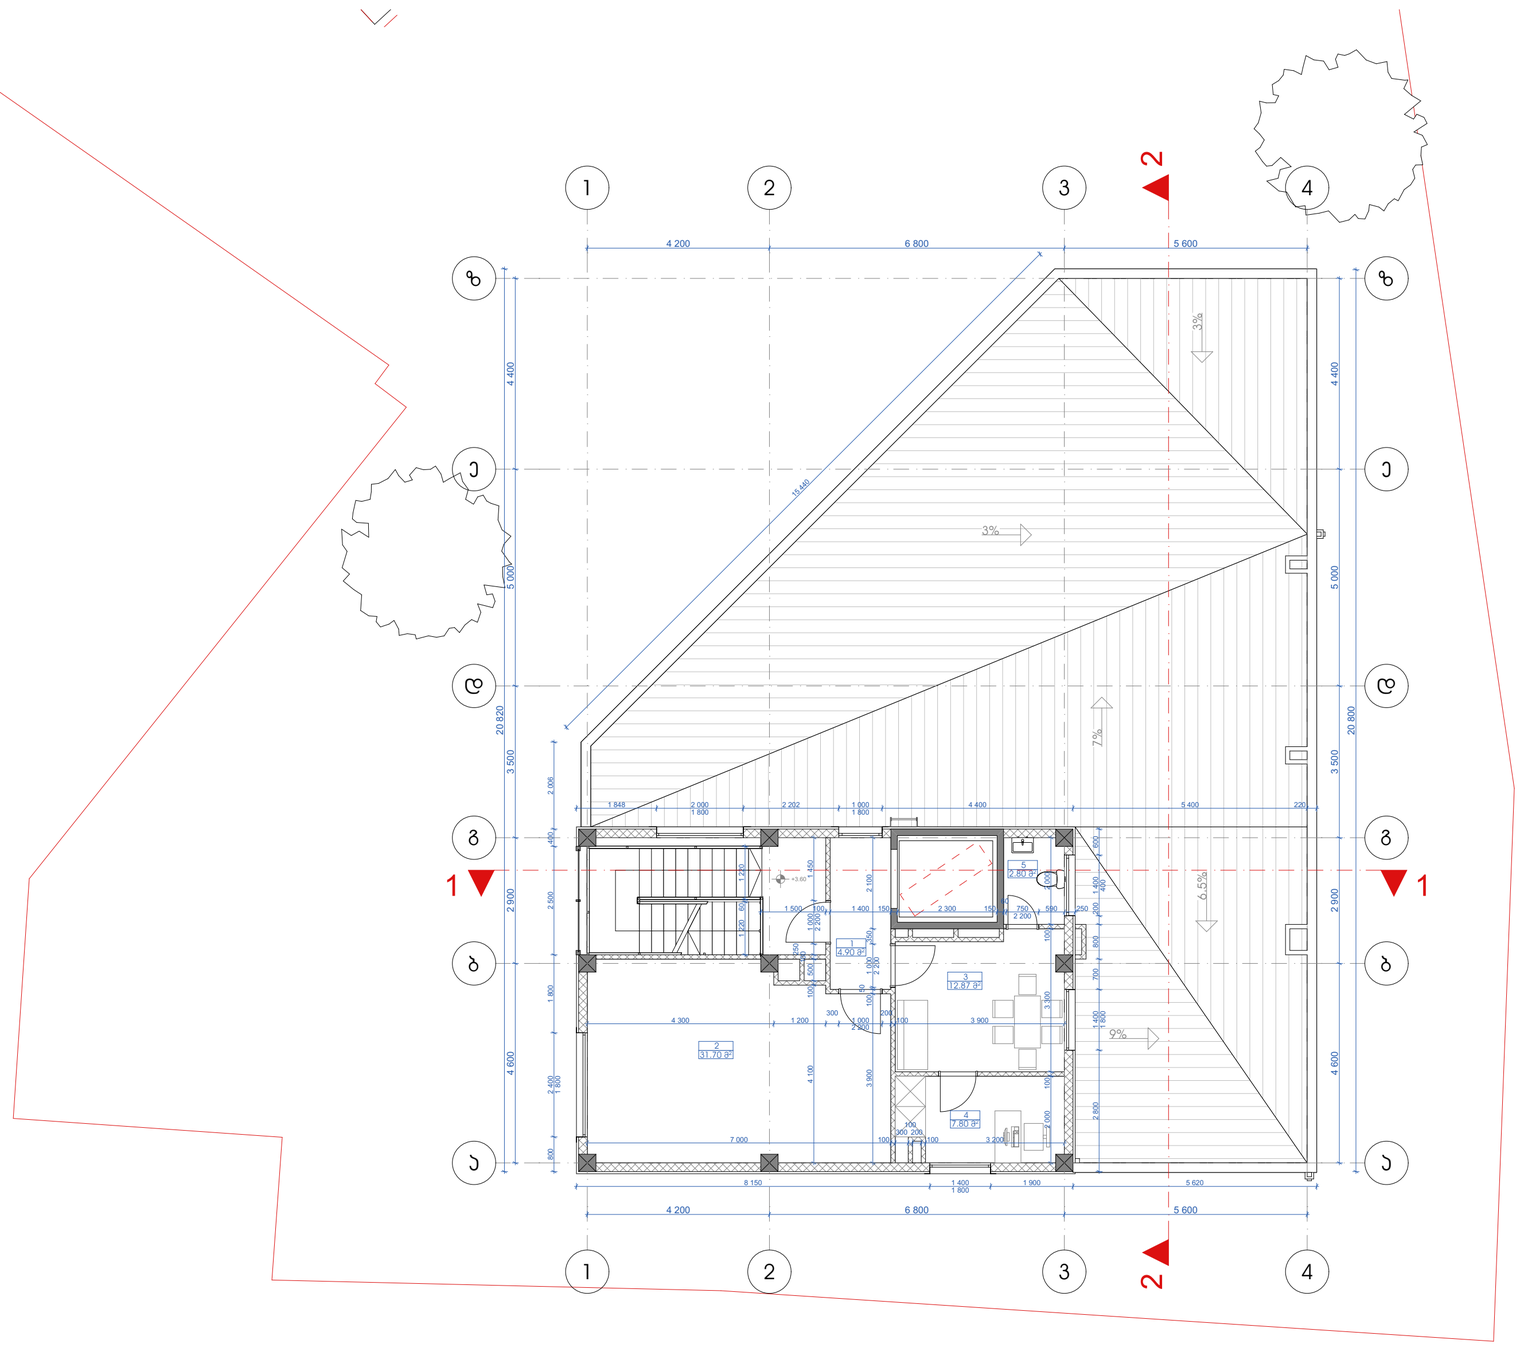

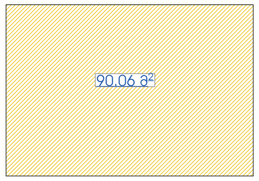

ASPublisherVersion 0.0.100.100

3

CEDF

1

7

1

B

6

FB

8

7

A

2

3

4

EDC
6

8

A

5

2

f

-bi

პრ. მთ. არქ

.

პროექტის სახელწოდება

X

მასშტაბი

დირექტორი

არქიტექტურული ნაწილი

Y

შ. ლეკიაშვილი

Z

გ. ცუცქირიძე
ფურც

.

25

a r c h i t e c t s

მის:

ქ. თბილისი, ვაჟა

-

ფშაველას
გამზ. #16
საფოსტო ინდექსი: 0160

ტელ: (995 32) 237 30 50
el

- ფოსტა:

xyz.ge

@yahoo.com

a

-

4

S

.

p

.

ს. "იქს ვაი ზეტ

.ji

"

1

:100,

1

:200

stad

.

m

არქიტექტორი

შ.ლეკიაშვილი

პრ. მთ. კონსტრ

.

ა. არჩილია

შეამოწმა

გ. მუხიაშვილი

კროკები

გეგმა ნიშნ

.

საბავშვო ბაღი

.

q

.თბილისი, ვაკე

-საბურთალოს რაიონი

,

ვაშლიჯვარი, გოძიაშვილის ქუჩა

#22/#24

.

ექსპლიკაცია

12.87

m

2

31.70

m

2

4.90

m

2

2.80

m

2

7.80

m

2

2 2

1 220 60 1 220

4 100 100 500

100

250

1 000

2 200

1 450

7 000 100

300

100
200
100 3 200

8 150 1 400
1 800

1 900 5 620

1 848 2 000
1 800

2 202 1 000
1 800

4 400 5 400 220

15 440

2 000 100 3 300 100 2 000

2 800 1 400

1 800

700 800 200 1 400

400

600

1 500 100 1 400 150 2 300 150

60
750
2 200

590 250

4 300 1 200

300
1 000
2 200

200
100 3 900

3 900 100

50

1 000

2 200

350 2 100

+3.60

1

1

3

%

7%

3% 6.5%

9

%

5

1

34

2

11

22

33

44

a

a

b

b

g

g

d

d

e

e

z

z

4 200 6 800 5 600

4 200 6 800 5 600

4 400 5 000 3 500 2 900 4 600

20 820

20 800

2 006 400 2 500 1 800 2 400

1 800

800

4 400 5 000 3 500 2 900 4 600

90.06

m

2

+

3

.60

სპორტდარბაზი

ადმინისტრაცია

123
WC

k

2

საანგარიშო ფართობი 45

ფოიე

დირექტორის კაბინეტი

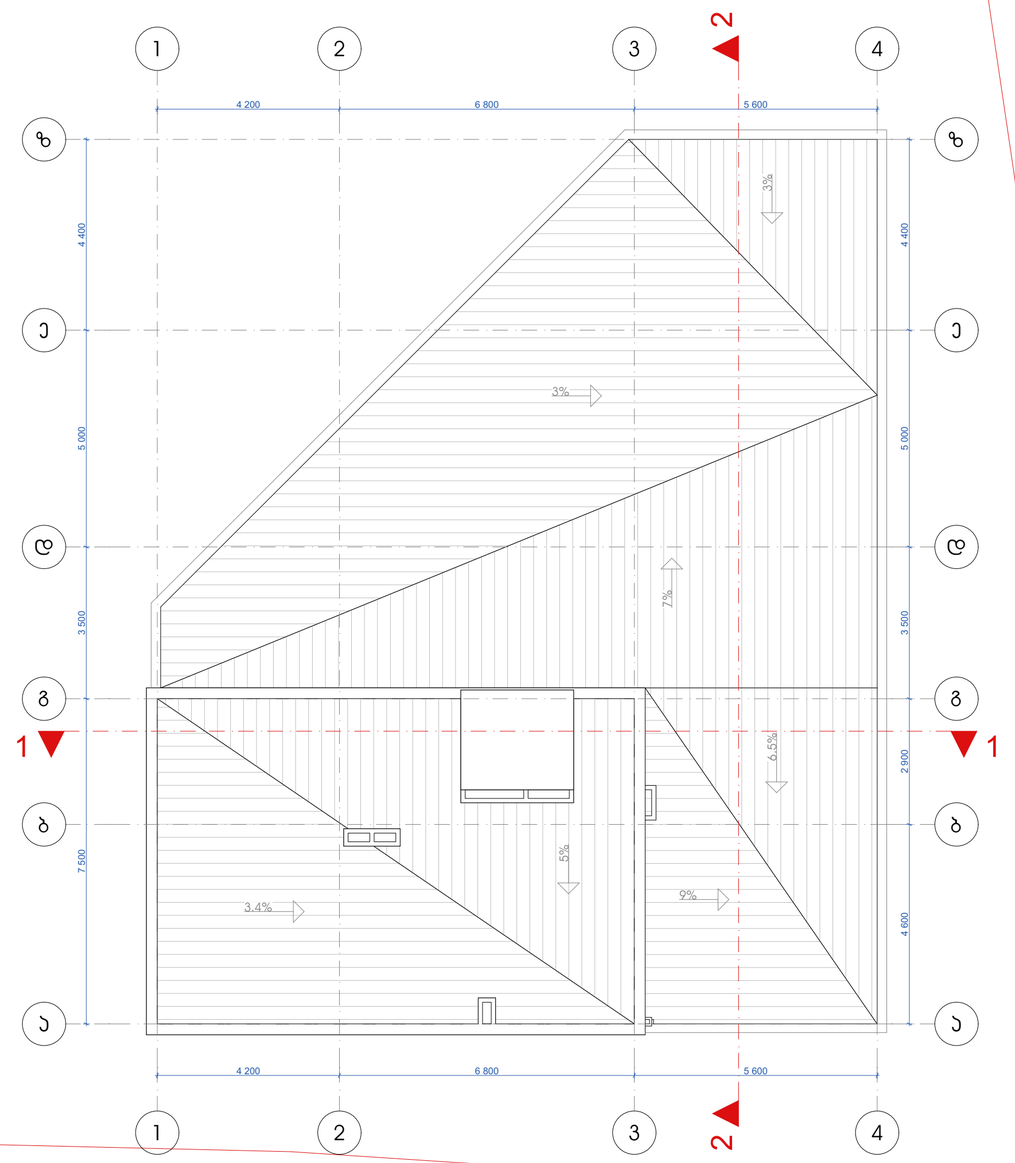

ASPublisherVersion 0.0.100.100

3

C

E

D

F

1 7

1

B

6

F

B

8

7

A

2 3 4

E

D

C

6 8

A

5

2

f-bi

პრ. მთ. არქ.

პროექტის სახელწოდება

X

მასშტაბი

დირექტორი

არქიტექტურული ნაწილი

Y

შ. ლეკიაშვილი

Z

გ. ცუცქირიძე
ფურც.

25

a r c h i t e c t s

მის: ქ. თბილისი, ვაჟა-
ფშაველას
გამზ. #16
საფოსტო ინდექსი: 0160

ტელ: (995 32) 237 30 50
ელ-ფოსტა:

xyz.ge@yahoo.com

a-5

შ.პ.ს. "იქს ვაი ზეტ.ჯი"

1:100

stad.

m

არქიტექტორი შ.ლეკიაშვილი

პრ. მთ. კონსტრ. ა. არჩილია

შეამოწმა გ. მუხიაშვილი

კროკები

გეგმა ნიშნ.

საბავშვო ბაღი.
ქ.თბილისი, ვაკე-საბურთალოს რაიონი,
ვაშლიჯვარი, გოძიაშვილის ქუჩა #22/#24.

ექსპლიკაცია

2

2

1 1

3.4%

5%

3%

7%

3% 6.5%

9%

1

1

2

2

3

3

4

4

a a

b b

g g

d d

e e

z z

4 200 6 800 5 600

4 200 6 800 5 600

4 400 5 000 3 500 2 900 4 600

4 400 5 000 3 500 7 500
სახურავის გეგმა