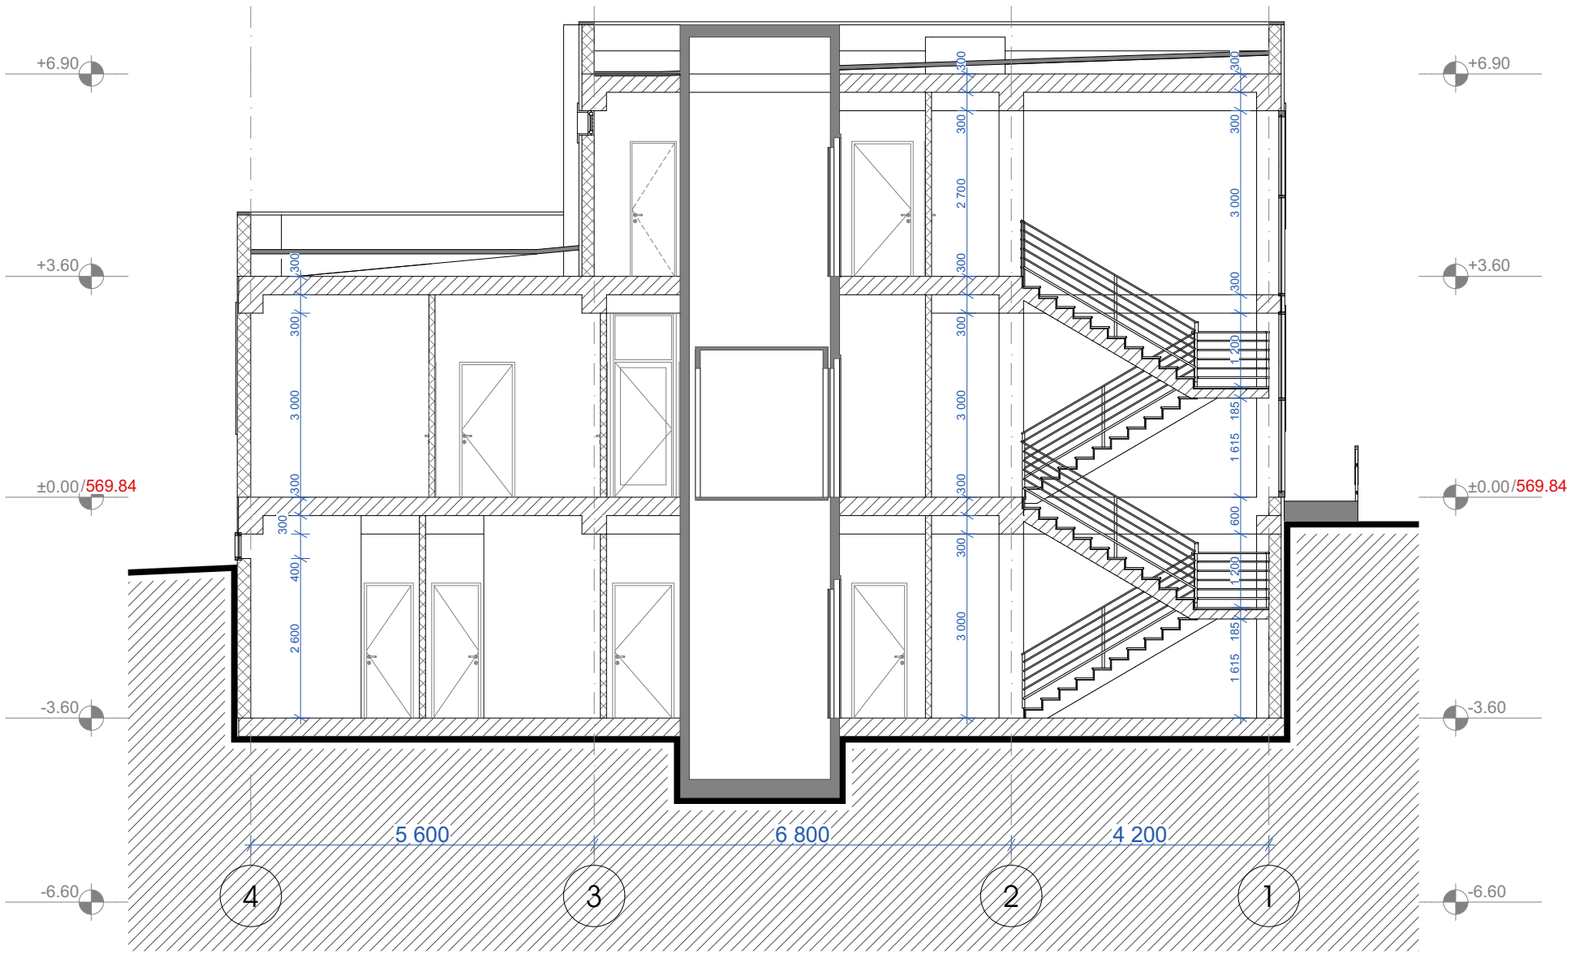

დირექტორი	შ. ლექიაშვილი	
არ. მთ. არქ.	ბ. ცუცქირიძე	
არქიტექტორი	შ.ლექიაშვილი	
არ. მთ. კონსტრ.	ა. არჩილია	
შეამოწმა	ბ. მუხიაშვილი	

მის: ქ. თბილისი, ვაჟა-ფშაველას ბაზრ. N16
საფოსტო ინდექსი: 0160
ტელ: (995 32) 237 30 50
ელ-ფოსტა:
xyz.ge@yahoo.com

პროექტის სახელწოდება

საბავშვო ბაღი.
ქ.თბილისი, ვაკე-საბურთალოს რაიონი,
ვაშლიჯვარი, გოძიაშვილის ქუჩა №22/№24.

არქიტექტურული ნაწილი	სტად.	ფ-ბი	ფურც.	მასშტაბი
ჭრილი 1-1	მ	25	ა-6	1:100

შ.პ.ს. "იძს ვაი ჯეტ.ჯ.ი"

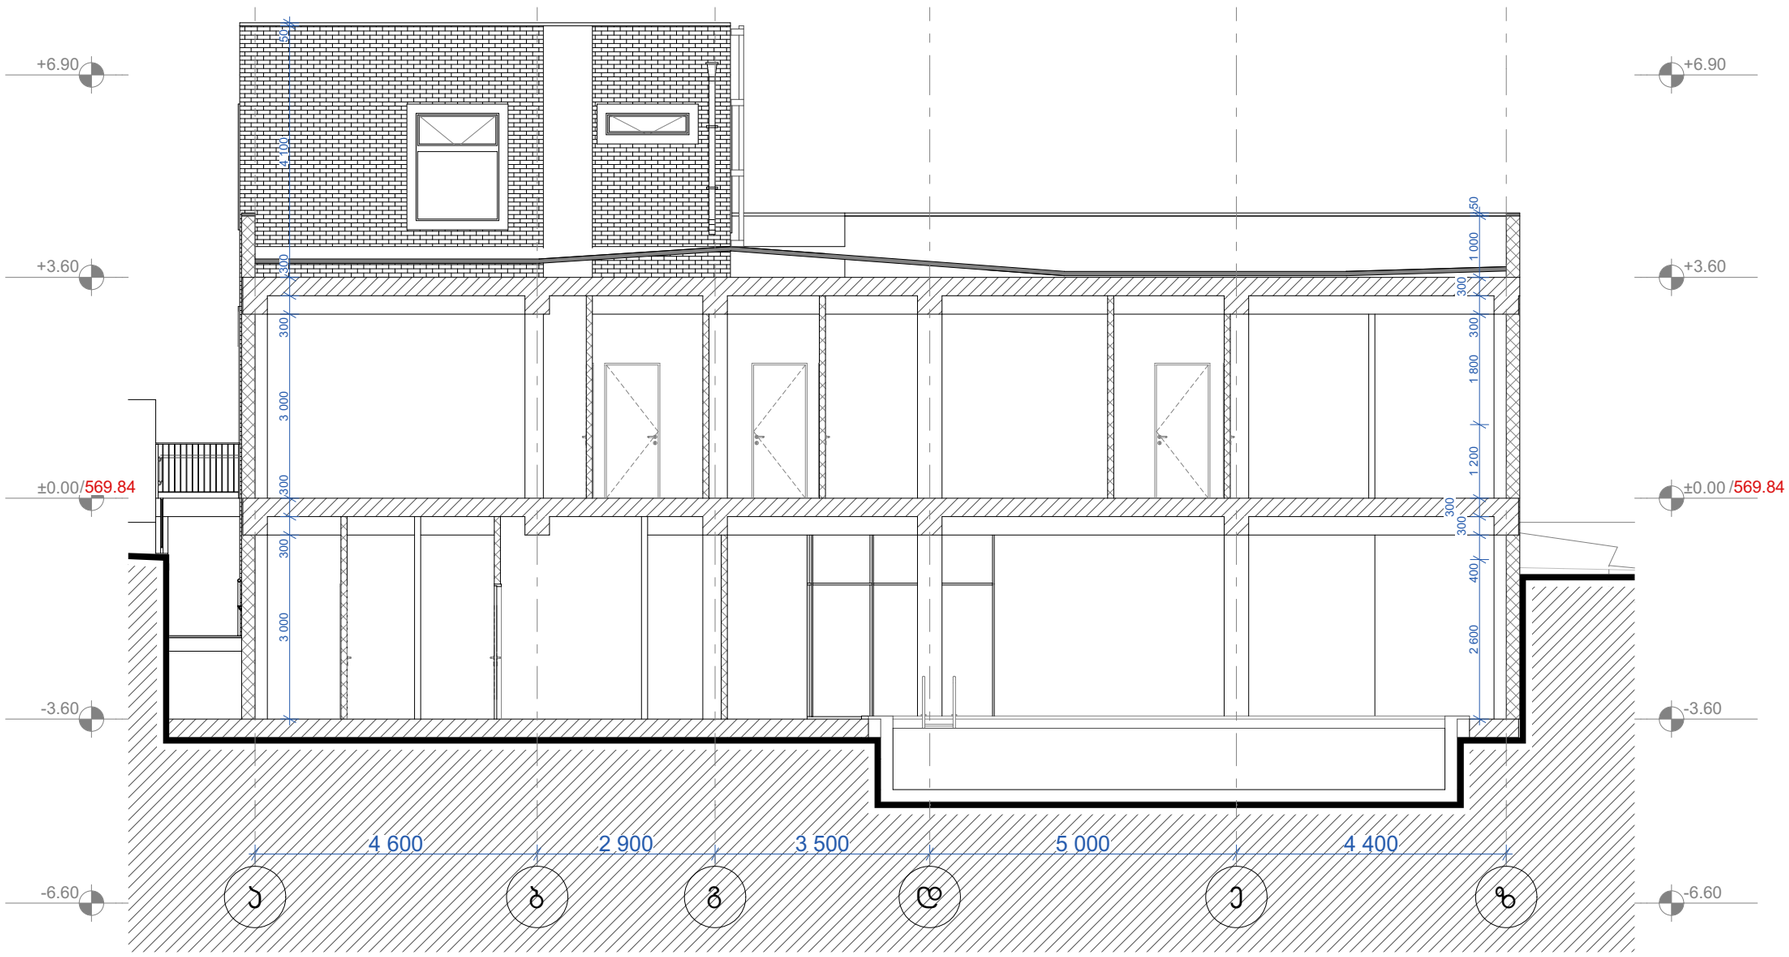

Z / X / Y — architects	მის: ქ. თბილისი, ვაჟა-ფშაველას გამზ. N16 საკონტაქტო ინფორმაცია: 0160 ტელ: (995 32) 237 30 50 ელ-ფოსტა: xyz.ge@yahoo.com	პროექტის სახელწოდება: საბავშვო ბაღი. ქ.თბილისი, ვაკე-საბურთალოს რაიონი, ვაშლივჯვარი, გოძიაშვილის ქუჩა №22/№24.
დირექტორი: შ. ლექიაშვილი		
არ. მთ. არქ.: ბ. ცუცქირიძე		
არქიტექტორი: შ.ლექიაშვილი		არქიტექტურული ნაწილი
არ. მთ. კონსტრ.: ა. არჩილია		ჭრილი 2-2
შეამოწმა: ბ. მუხიაშვილი		სტად.: მ; ფ-ბი: 25; ფურც.: ა-7; მასშტაბი: 1:100
		შ.პ.ს. "იძს ვაი ჯეტ.ჯ.ი"