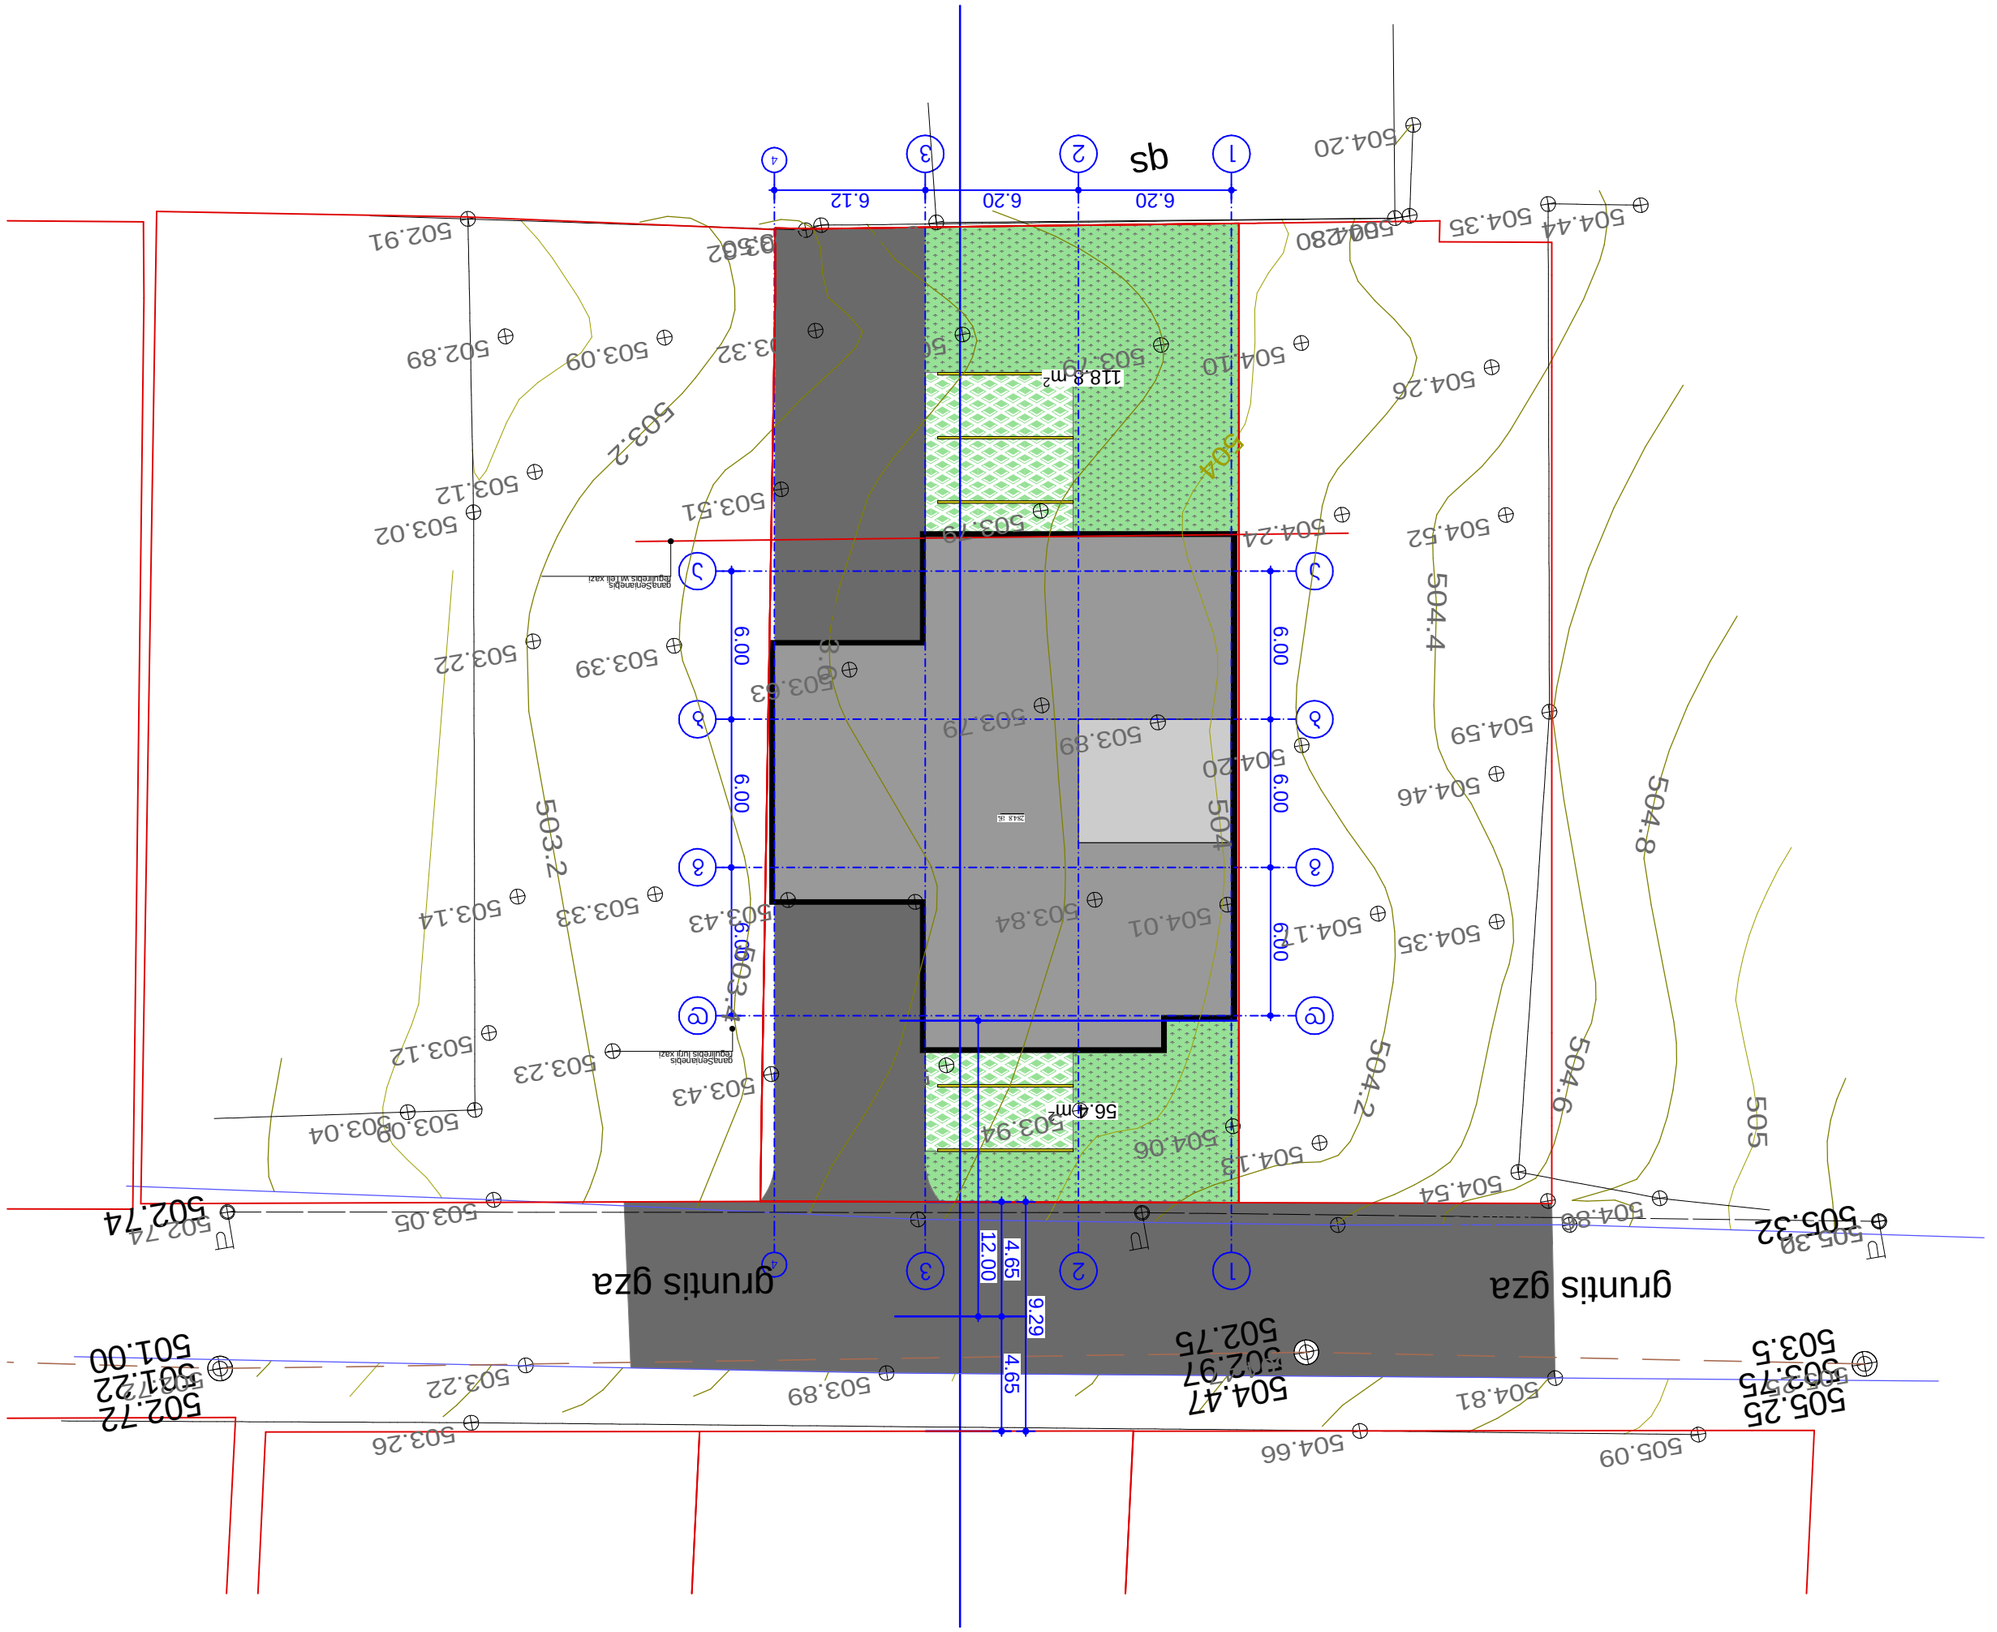

284.8 m2 6.00 6.00 6.00

6.20 6.20 6.12 6.00 6.00 6.00

118.8 m2

56.4 m2

განაშენიანების
რეგულირების წითელი ხაზი

განაშენიანების
რეგულირების ლურჯი ხაზი

a a

d d

g g

b b

3

3

2

2

1

1

4

4

ქ.თბილისი გლდანი II მკ.რ.
#81
კ ტელ. 591 01 83 73

პ. "ლიბრა ქონსტრაქშენი"

. s
s / 400229560

S. 4.65 4.65 9.29 12.00

502.74

502.72 501.22 501.00

504.47 502.97 502.75
505.32

qs

504

504

503.6

503.4

503.2

503.2

504.2 504.4

504.6

504.8 505

505.25 503.75 503.5
გრუნტის გზა გრუნტის გზა

505.09 504.66 503.26

503.09503.04

503.02

502.91 503.50 503.32 504.28 504.30 503.75

504.20

504.44 504.35

504.59

504.86 504.78 505.320

505.25 504.47

502.74

502.72

503.05

503.22 503.89

504.40 503.75

504.81

504.66

504.54 504.13504.06 503.94
503.68 503.43 503.23 503.12

503.84 503.56 503.43 503.33 503.14 504.01 504.17 504.35

504.46 504.20 503.89 503.79
503.63 503.39 503.22

503.12 503.51 504.52 504.24 503.79

504.26 504.10 503.79 503.57 503.32 503.09 502.89

0 1 2 3 4 5 6 7 8 9 10

N

A-3

პროექტის ავტორები
მასშტაბი:

თარიღი

ფურცელი

თანამდებობა

სტადია ფურცლები

ხელმოწერა

პირობითი ნიშნები

დაკვეთა #

თბილისი 2018 წ. ფორმატი

გვარი
გ.კუბლაშვილი

პროექტი 0 ა-0

მ.ჯინჭარაძე

პროექტის სახელწოდება

ქ. თბილისი სოფ.დიღომი ფრედერიკ monheris ქუჩა #10
sk. 01.72.14.042.958

ტექნიკურ ეკონომიკური მაჩვენებლები

გენგეგმა

1. ნახაზზე საპროექტო შენობის ნოლი
შეესაბამება აბსოლუტურ ნიშნულს - 405.0

2. ნახაზზე ზომები მოცემულია სანტიმეტრებში 3. ნახაზის ყველა ცვლილება მშენებლობისას

შეთანხმებული უნდა იყოს პროექტის
ავტორთან

ტექნიკური დირექტორი

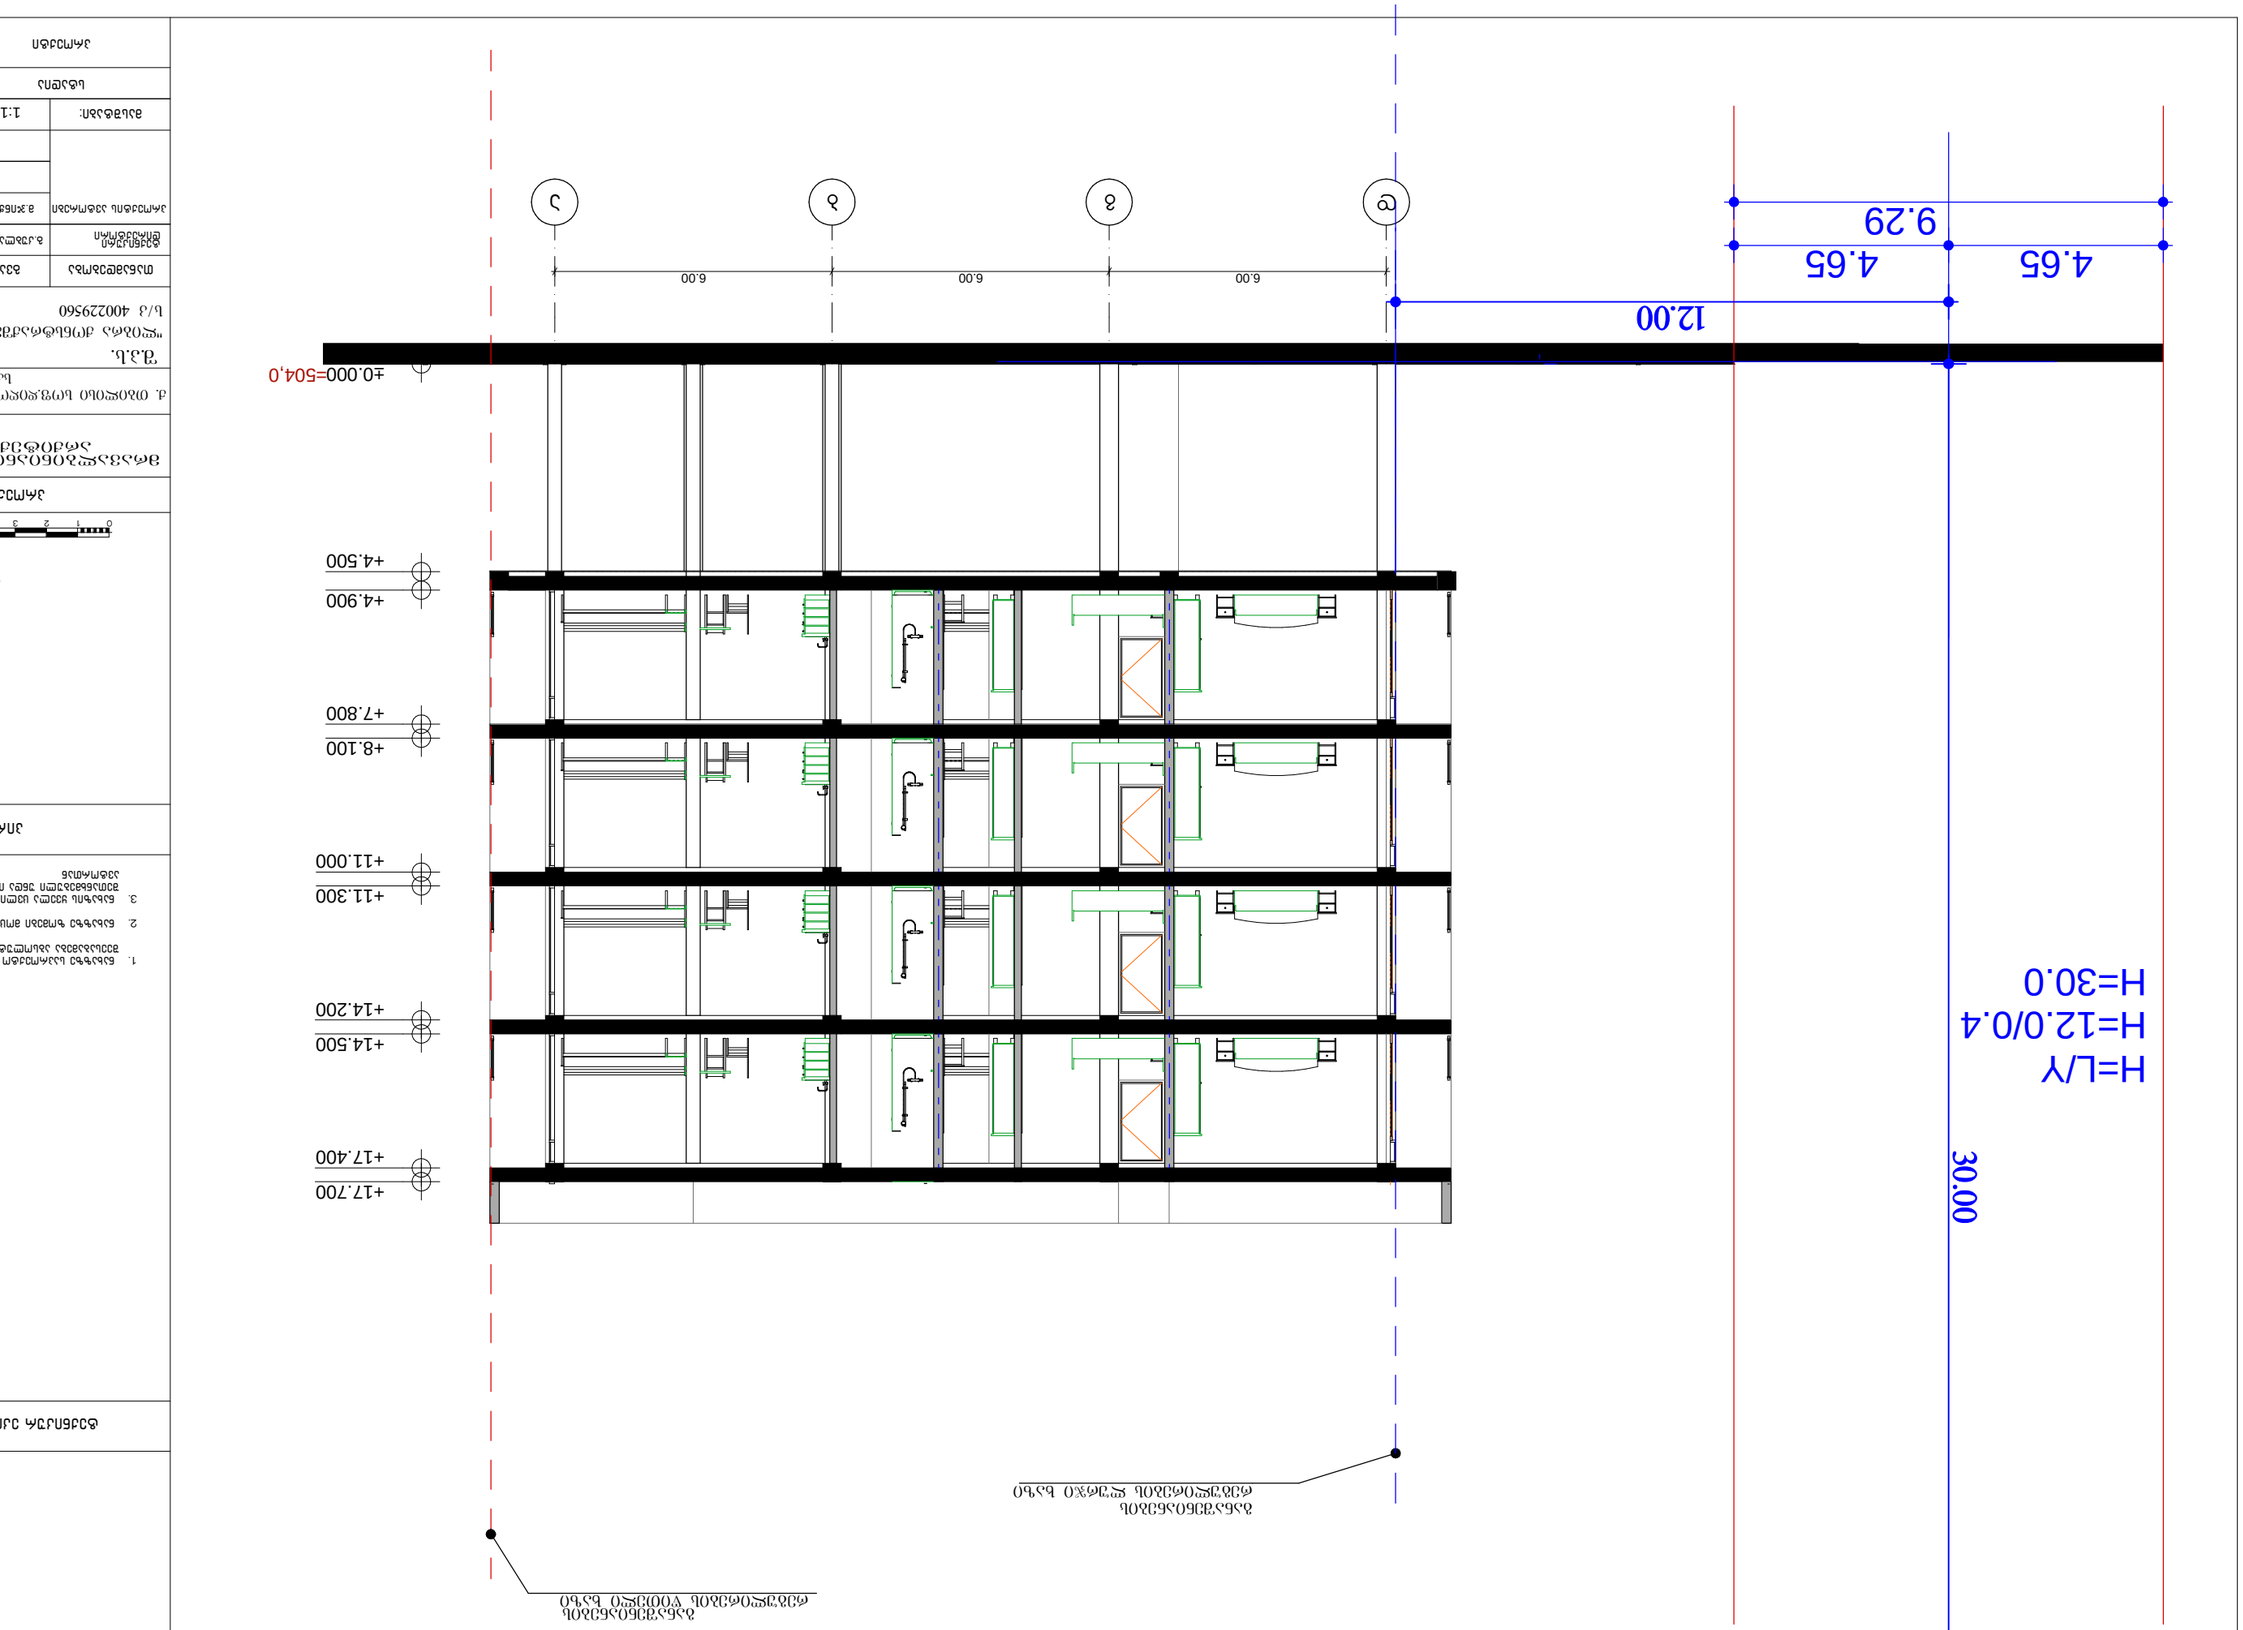

d g b a

6.00 6.00 6.00

±0.000

+4.500

+4.900

+7.800

+8.100

+11.000

+11.300

+14.200

+14.500

+17.400

+17.700

განაშენიანების
რეგულირების წითელი ხაზი

განაშენიანების
რეგულირების ლურჯი ხაზი

=504,0

H=L/Y

H=12.0/0.4

H=30.0

ქ.თბილისი გლდანი II მკ.რ.
#81

კ ტელ. 591 01 83 73

პ. "ლიბრა ქონსტრაქშენი"

. s

s/ 400229560

S. 4.65 4.65

9.29

0 1 2 3 4 5 6 7 8 9 10

N

A-3

პროექტის ავტორები

მასშტაბი:

თარიღი

ფურცელი

თანამდებობა

სტადია ფურცლები

ხელმოწერა

პირობითი ნიშნები

დაკვეთა #

თბილისი 2018 წ. ფორმატი

გვარი

გ.კუბლაშვილი

პროექტი

1:100

0 a-0

მ.ჯინჭარაძე

პროექტის სახელწოდება

ქ. თბილისი სოფ.დიღომი ფრედერიკ monheris ქუჩა #10
sk. 01.72.14.042.958

ტექნიკურ ეკონომიკური მაჩვენებლები

1. ნახაზზე საპროექტო შენობის ნოლი
შეესაბამება აბსოლუტურ ნიშნულს - 405.0

2. ნახაზზე ზომები მოცემულია სანტიმეტრებში 3. ნახაზის ყველა ცვლილება მშენებლობისას

შეთანხმებული უნდა იყოს პროექტის
ავტორთან

მრავალბინიანი საცხოვრებელი სახლი
არქიტექტურული ნაწილი

ტექნიკური დირექტორი

სიმაღლის განსაზღვა

12.00 30.00