
სასაწყობე დანიშნულების ნაგებობა

მის: ქ. თბილისი ნაკვეთი 01.19.33.008.060

გენ.გეგმა

მასშტაბი 1:500

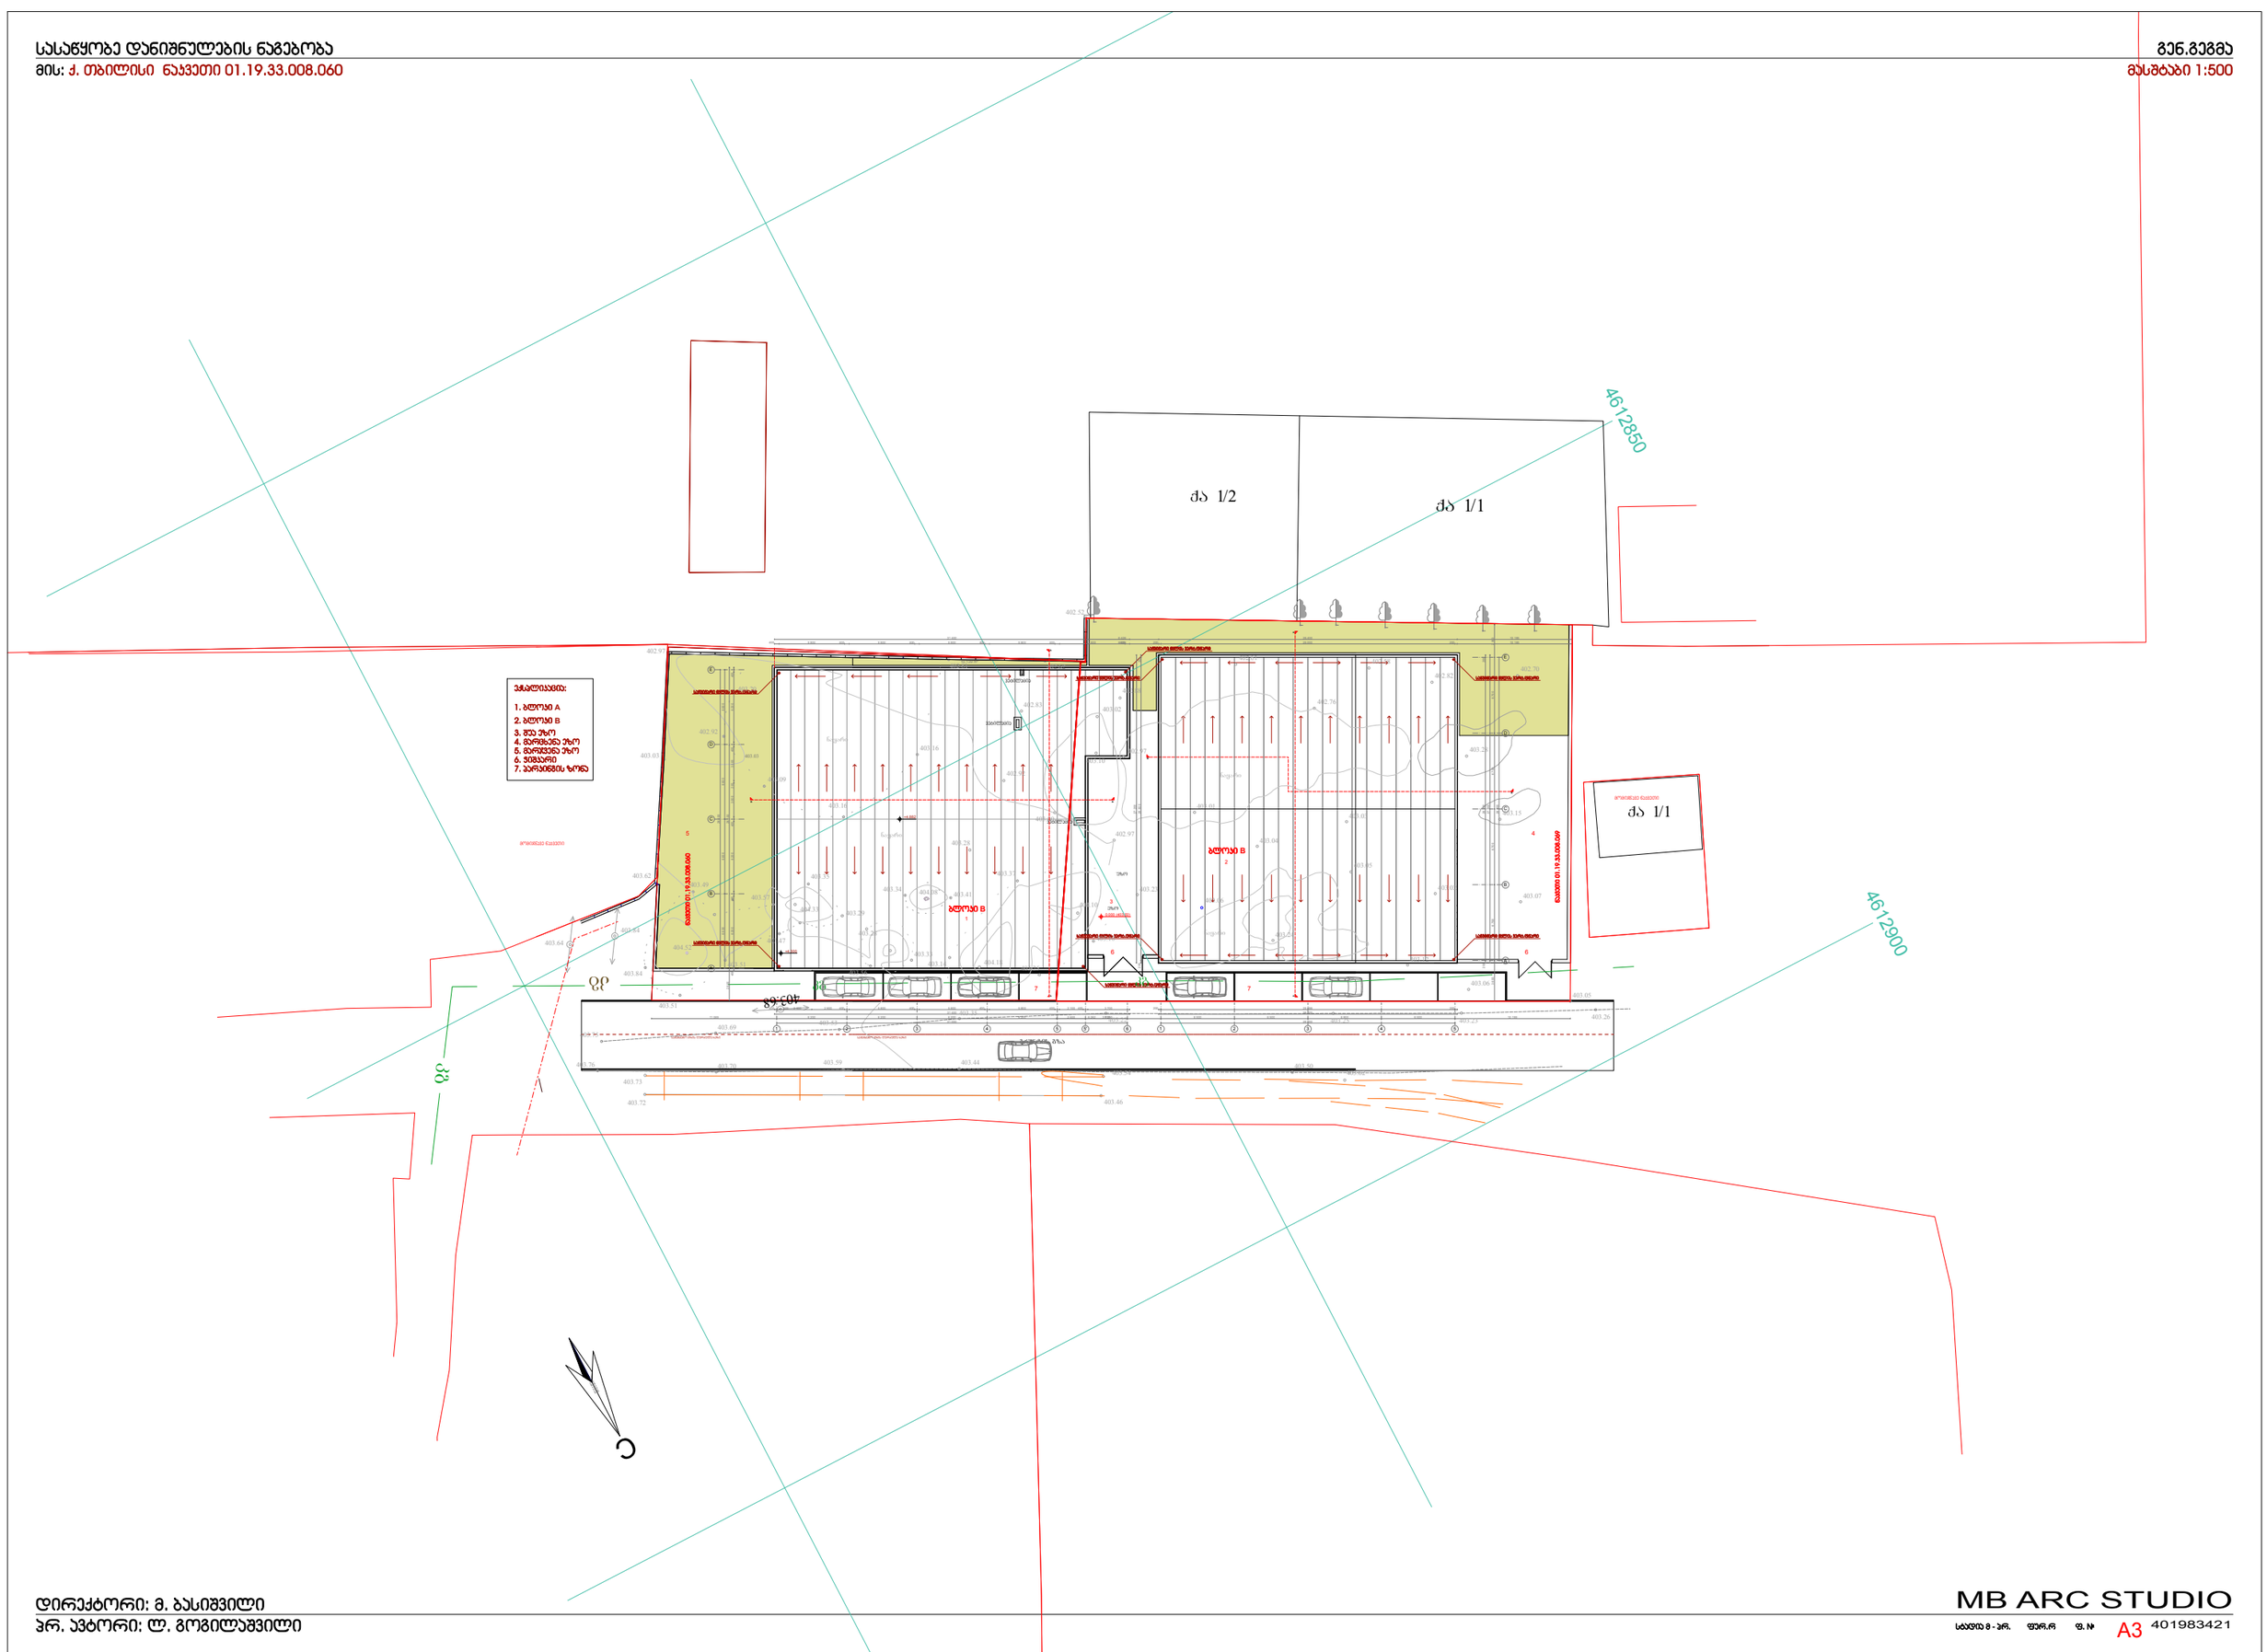

დირექტორი: მ. ბასიშვილი

პრ. აქტორი: ლ. გოგილაშვილი

MB ARC STUDIO

სამშენ. ს - პრ. ფურც. ფ. № A3 401983421

ქალაქი თბილისი, ჭუჩა ნაკადული, №2, მიმდებარედ (ნაკვეთი 08/060) (ს/კ: 01.19.33.008.060, 01.19.33.008.069)
დაინტერესებაში არსებული 1105 კვ.მ. არასასოფლო-სამეურნეო
დანიშნულების მიწის ნაკვეთის და მისი მიმდებარე ტერიტორიის ტოპოგრაფიული


სამსახურის უფროსი: /----------/

საფუძველი:

გეგმა

საკადასტრო კოდი: 01.00.019
ობიექტის ტიპი: კავშირგაბმულობის ხაზი
ობიექტის აღწერა: სატელეფონო
საკანალიზაციო ქსელი
მესაკუთრე: შპს ახტელი (ს/ნ:202913106)

საკადასტრო კოდი: 01.00.090
ობიექტის ტიპი: გარე განათების
თვითმზიდი იზოლირებული სადენი
მესაკუთრე: ქ. თბილისის თვითმმართველი
ერთეული

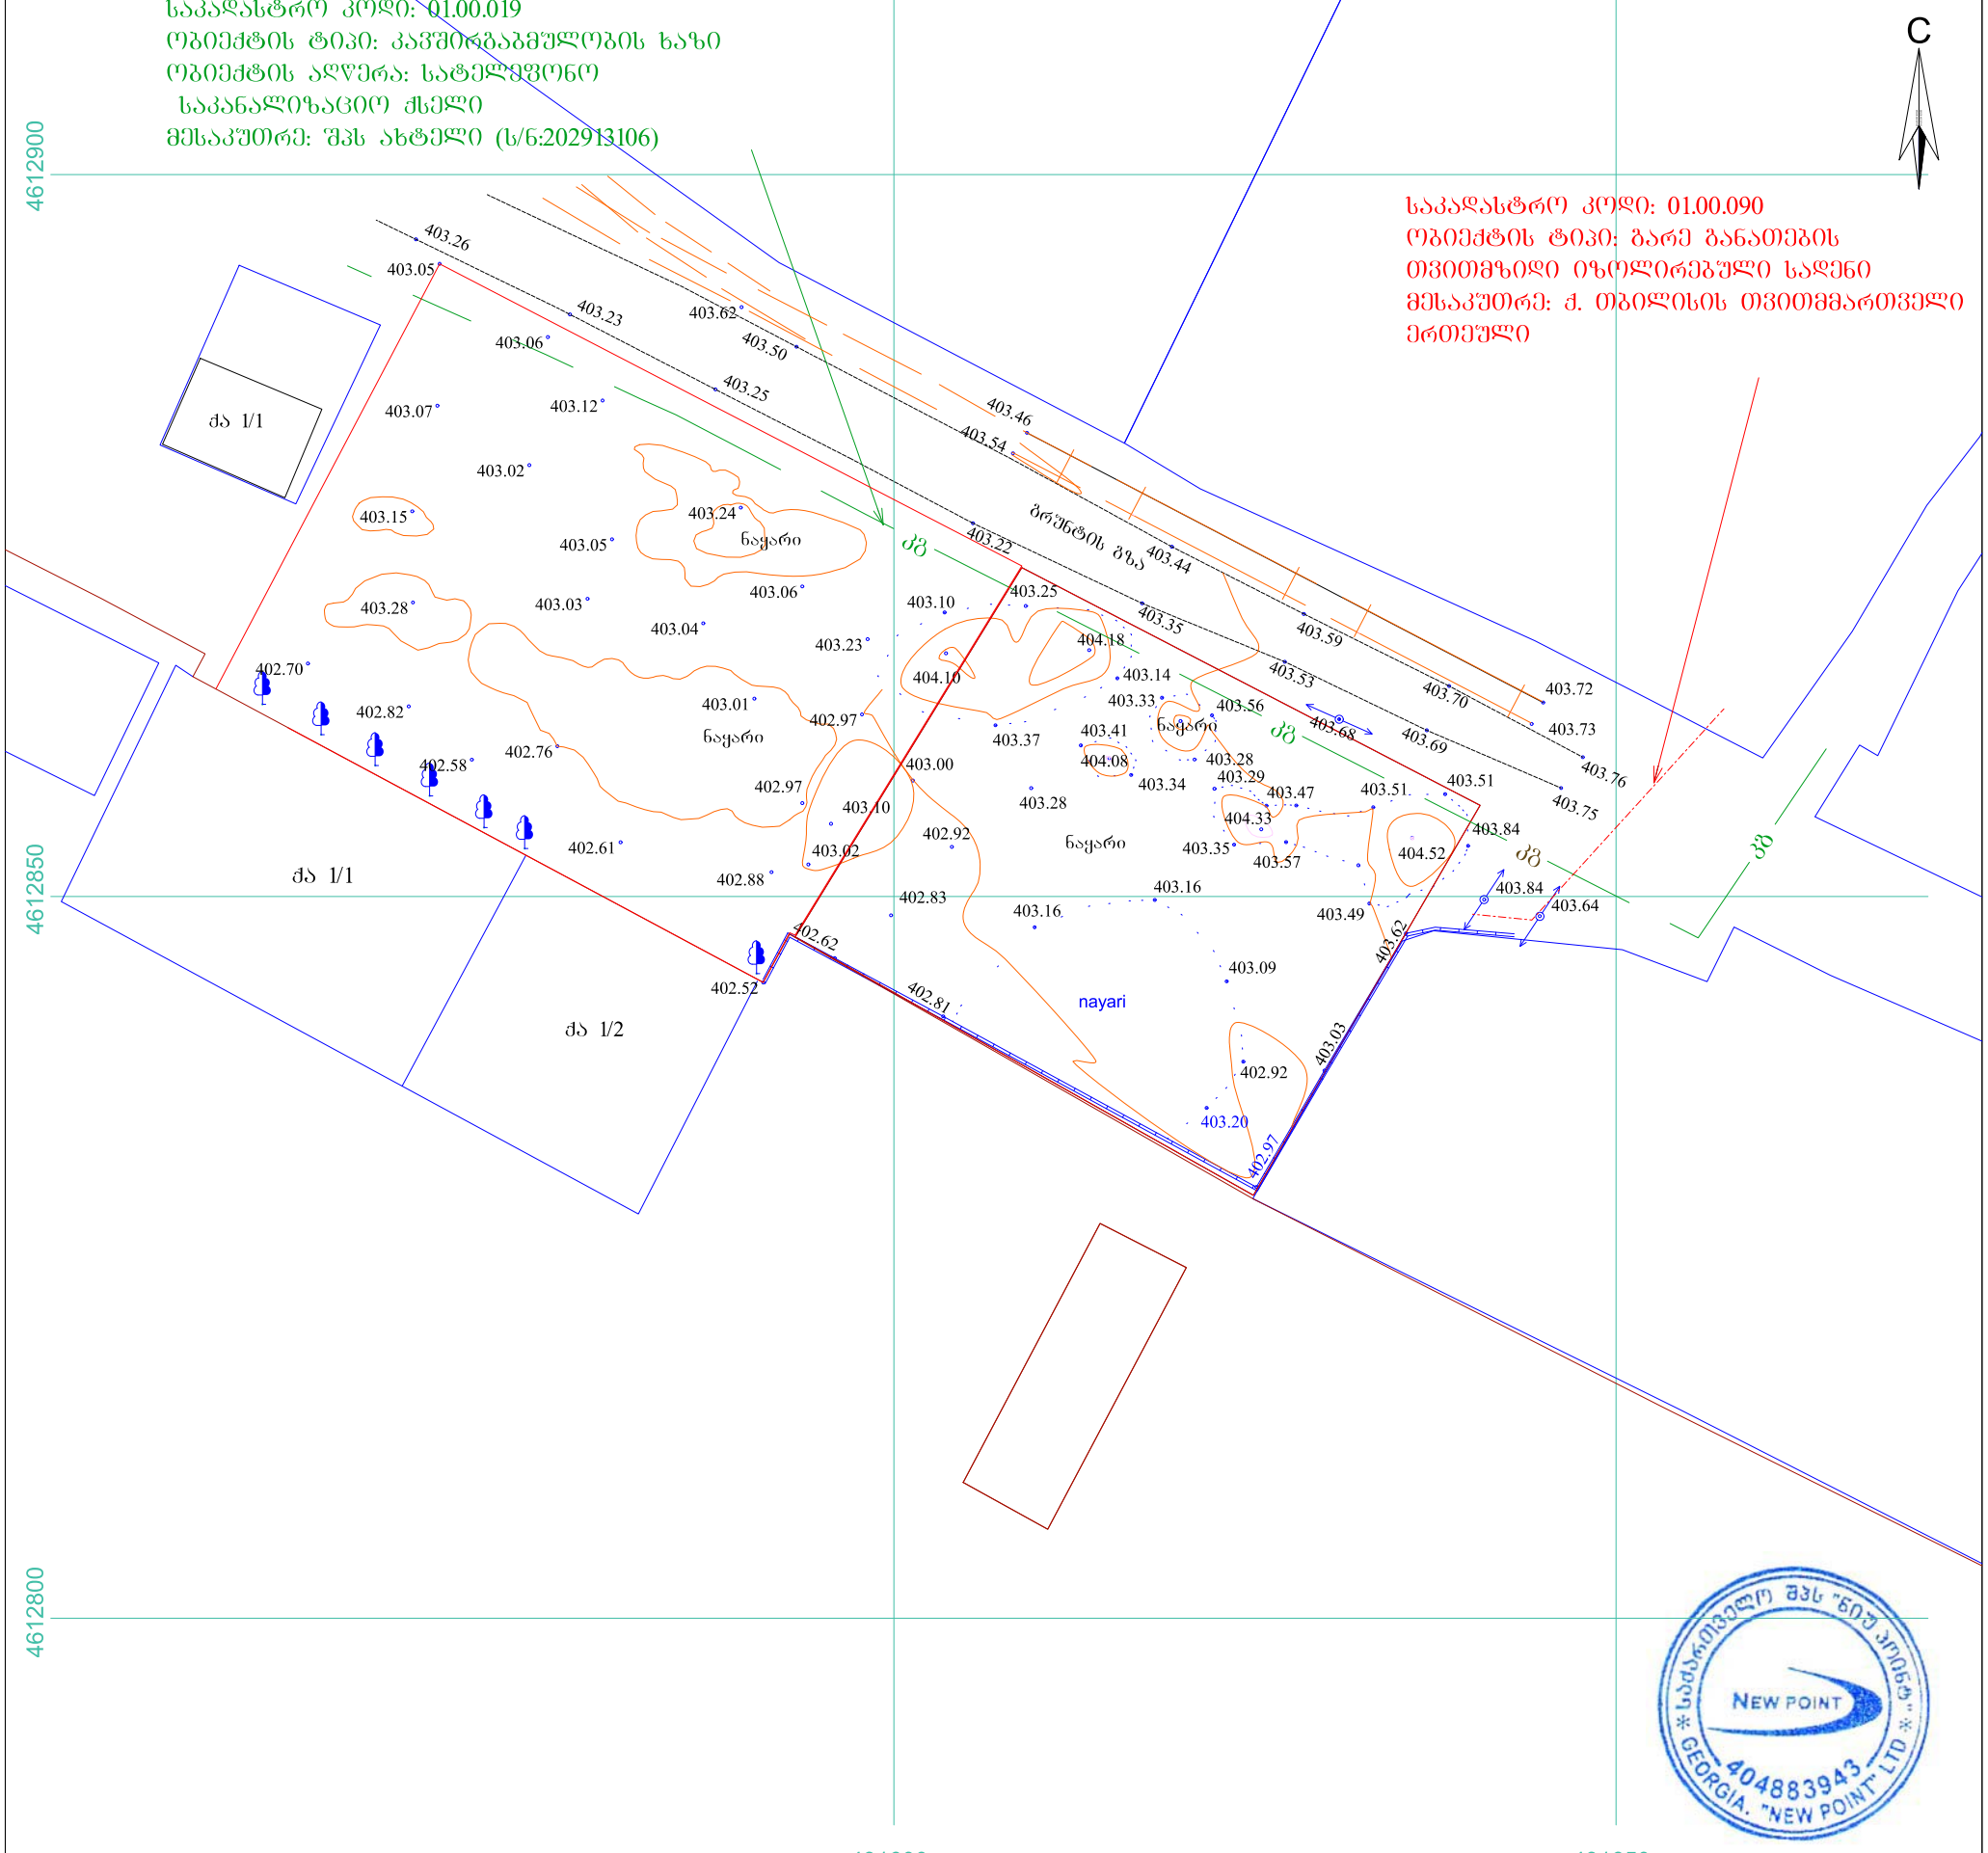

პირობითი აღნიშვნები

WGS 1984 -ის კოორდინატთა სისტემის UTM პროექცია

ქს	საცხ. შენობა		ხის ღობე	წ	წყალგაყვანილობა
ქა	არასაცხ. შენობა		ღობე	გ	gazi
	ფარდული		ქვის კედელი	კ	კანალიზაცია
	მშენებარე შენობა		კედელი	სან	სანიაღვრე
	წიწვოვანი ხე		ფლატე	კბ	კავშირგაბმულობა
	ფოთლოვანი ხე		რკინიგზა		ელ. ქსელები
	ხილკენკროვანი		სამეთვალყურეო ჭები	თგ	გათბობა
	მცენარე გარე განათება		ელ. გადამცემი ხაზი		

შენიშვნა: 1) გეგმაზე დატანილია საჯარო რეესტრში რეგისტრირებული ნაკვეთის საზღვრები
2) ვინადან გეგმაზე დატანილია მხოლოდ რეგისტრირებული მიწისქვეშა კომუნიკაციები მათი მდებარეობების დაზუსტება მოხდეს ყველა კომუნიკაციის წარმომადგენლებთან

შპს „ნიუ პოინტ“
საქართველო, თბილისი, საბურთალოს ქ. №44;
ტელ: +995 32 2945808; მობ: 557 704433;
Ltd `NewPoint~
44 saburTalo street, Tbilisi, Georgia,
tel: +995 32 2945808; cell phone: +995 557 704433;
www. newpoint.ge
info@newpoint.ge

დირექტორი:		გ. კირკიტაძე
აზომა:		ვ. ვირსალაძე
დახაზა:		ნ. კობაიძე
მაშტაბი: 1:500		09/05/2017 წ.