



ბლოკი A ჭრილი A-A B-B

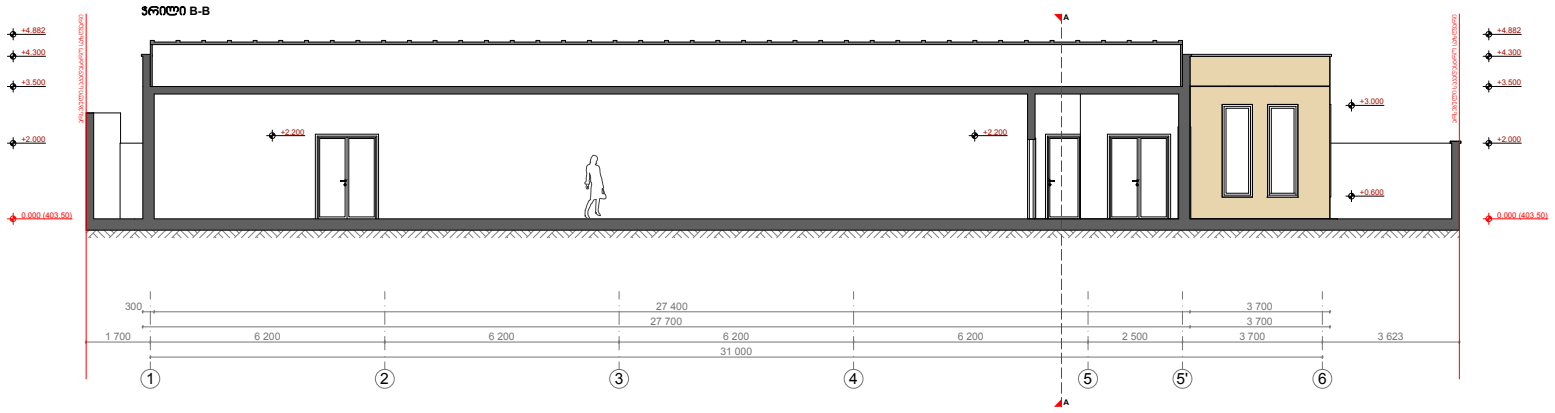

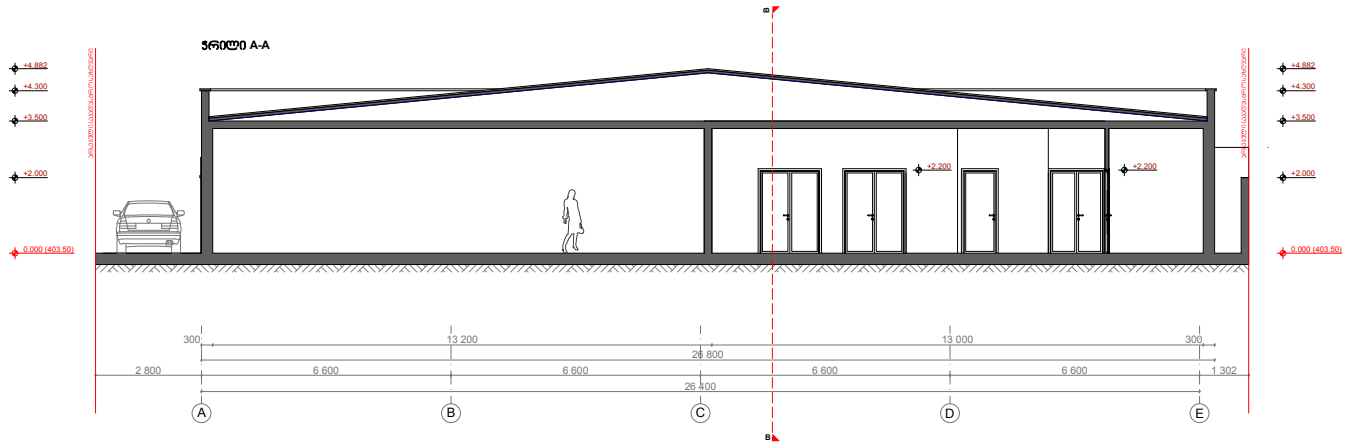

შენობა ნაგებობის უსაფრთხოების წესებთან შესაბამისობა,ბლოკი Aჭრილები A-A B-B

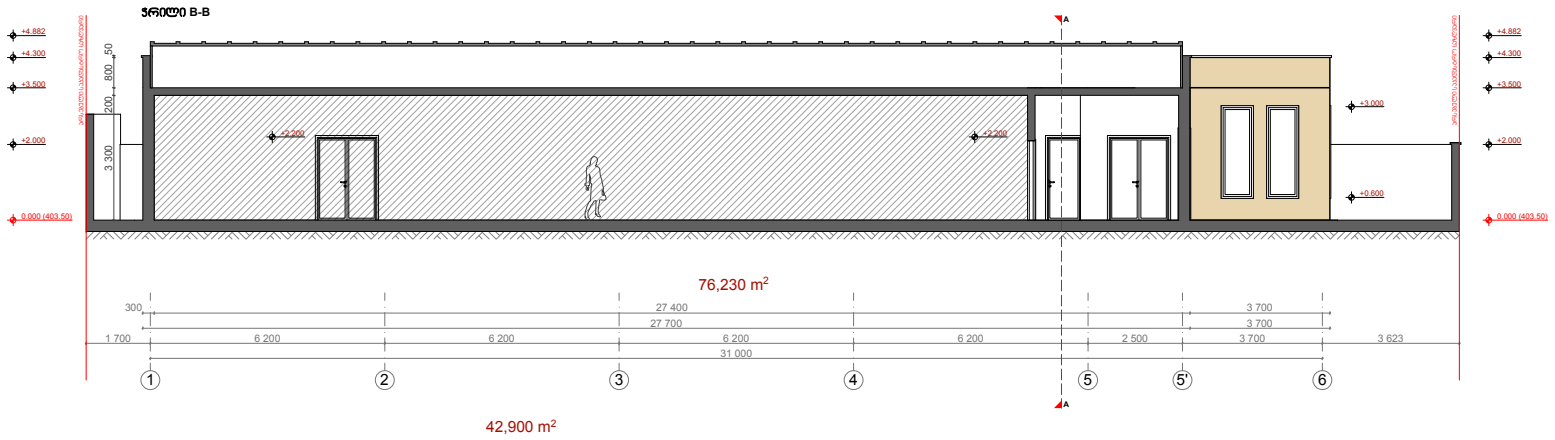

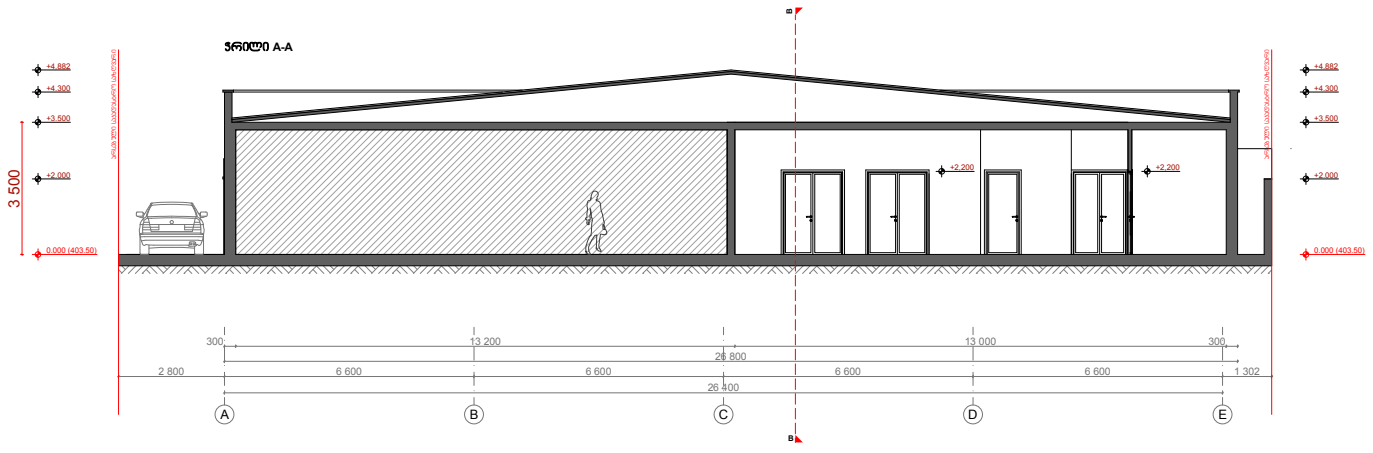



სასაწყობე დანიშნულების ნაგებობა

მის: ქ. თბილისი ნაკვეთი 01.19.33.008.060

ბლოკი B შენობა ნაგებობის უსაფრთხოების წესებთან შესაბამისობა,ჭრილები A-A B-B

მასშტაბი 1:200

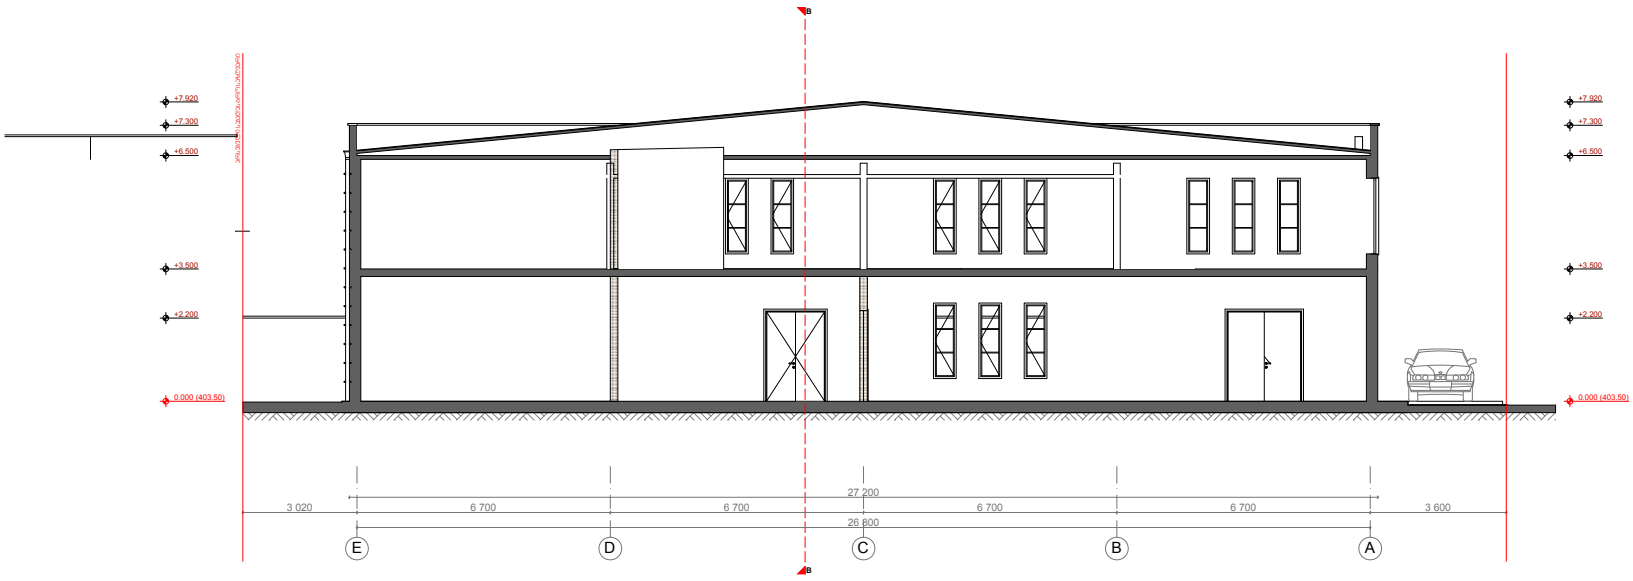

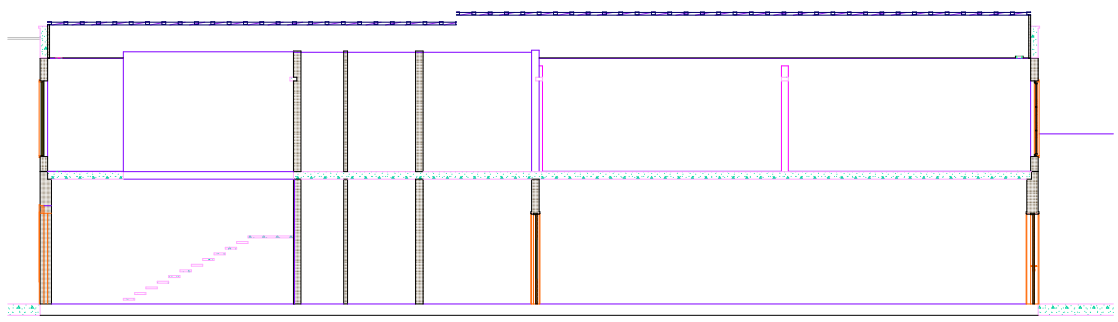

დირექტორი: მ. ბასიშვილი

პრ. ავტორი: ლ. გოგილაშვილი

MB ARC STUDIO

სამშ.-პრ. ფურც. ფ.№ A3 401983421