
მიწის ნაკვეთის საკადასტრო კოდი: *01.13.01.018.298*
განცხადების რეგისტრაციის ნომერი: 882011405692
მიწის ნაკვეთის ფართობი: *1990* კვ.მ.
დანიშნულება: *არასასოფლო-სამეურნეო*
მომზადების თარიღი 08.08.12

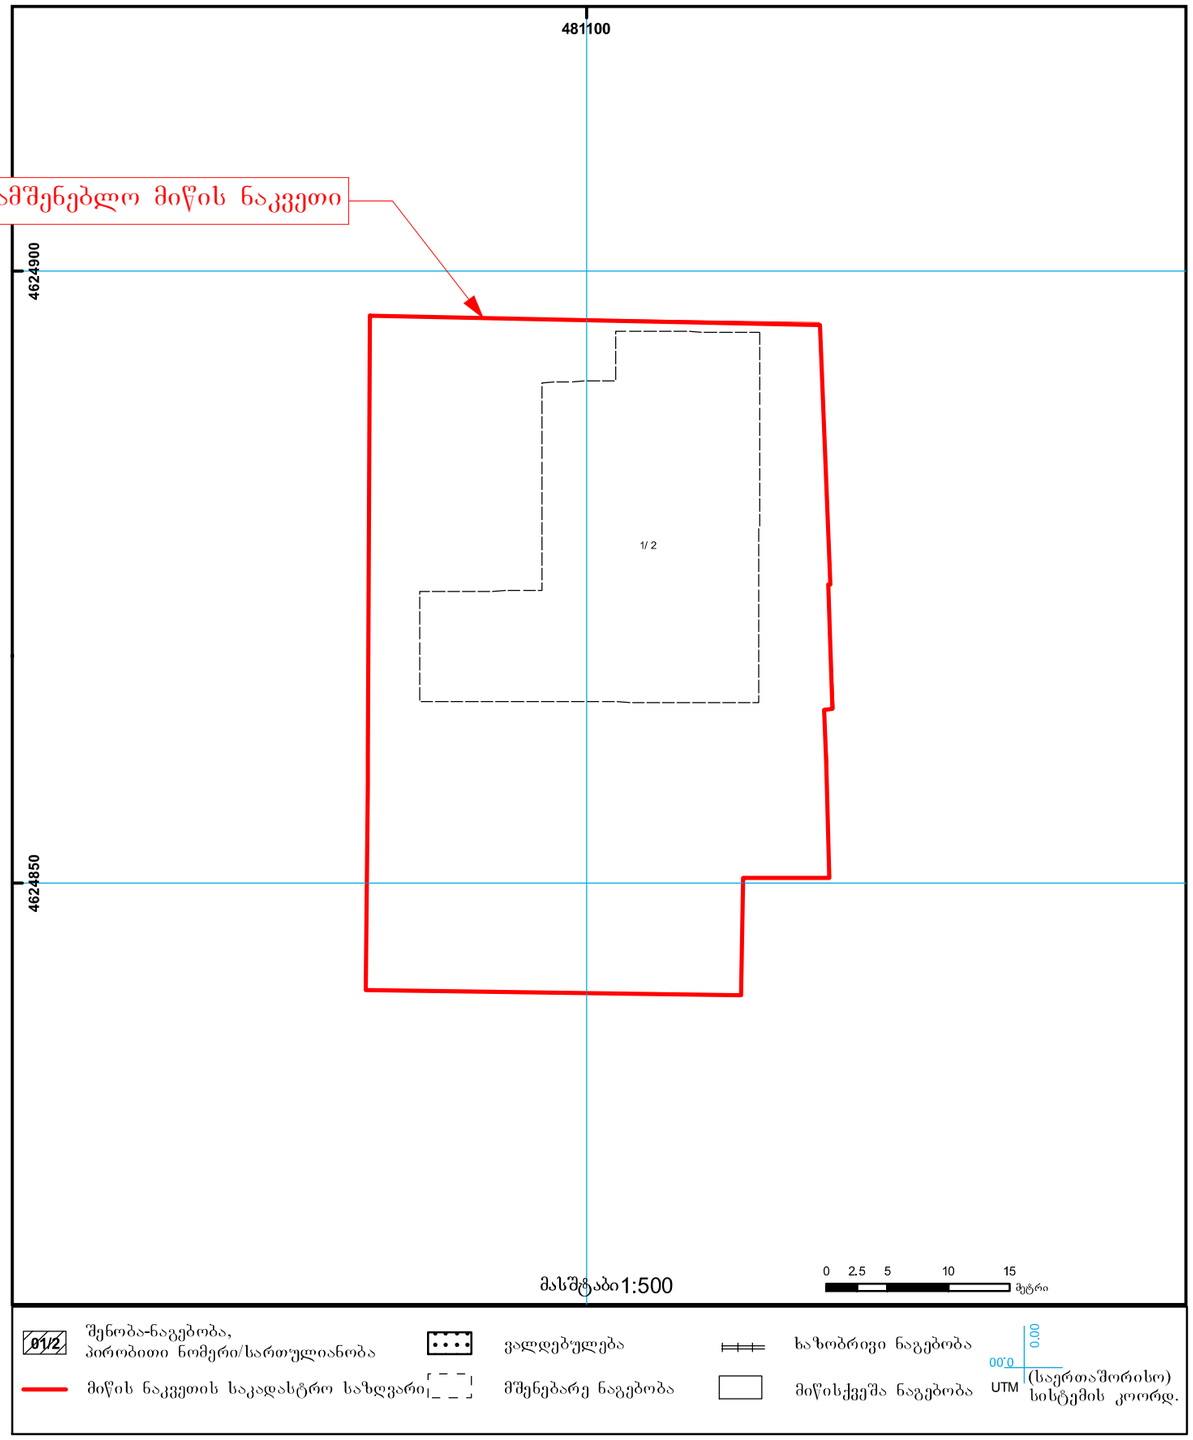

დამპროექტებელი (საიდენტიფიკაციო კოდი) **შპს „ჯაი ყმა"** *№ 202061295)*
დირექტორი **თამარ ჩანტლაძე**
ტელეფონი *(+995 551) 109944*
skolakakhma@mail.ru
წყალტუბოს ქუჩა, კორპუსი №3
თბილისი
საქართველო
0119

პროექტი

ჯერძო საშუალო სკოლა

შპს „ჯაი ყმა" (*№ 202061295*)
წყალტუბოს ქუჩა, კორპუსი №3
თბილისი
საქართველო
0119

სტადია	**პროექტი**
ნაწილი	**არქიტექტურა**

მონაწილე ძირითადი სპეციალისტები

არქიტექტორი **ვახტანგ ჯოხაძე**
ხელმოწერა
ჯად-ტექნიკოსი **ვახტანგ ჯოხაძე**

ფურცელი **ა.02.1** | ფორმატი **A3**

დასახელება: **საჯადასტრო გეგმა**

მასშტაბი **1:500**


შენიშვნა:
1.ყველა ზომა და დეტალი დაზუსტდეს მუშა დოკუმენტაციაში და ადგილზე მშენებლის მიერ.

პირობითი აღნიშვნები

- ჩრდილოეთის ნიშანი
- აბსოლუტური ნიშნული (ხ. დ.)
- კოორდინატები
- ფარდობითი ნიშნული (გეგმაზე)
- ფარდობითი ნიშნული (ფასადზე, ჭრილზე)
- სახურავის ქანობის მაჩვენებელი
- ძირითადი კორექტირება

თარიღი: **10/11/2012**
ფორმატი **A3**

სსიპ თბილისის არქიტექტურის სამსახური

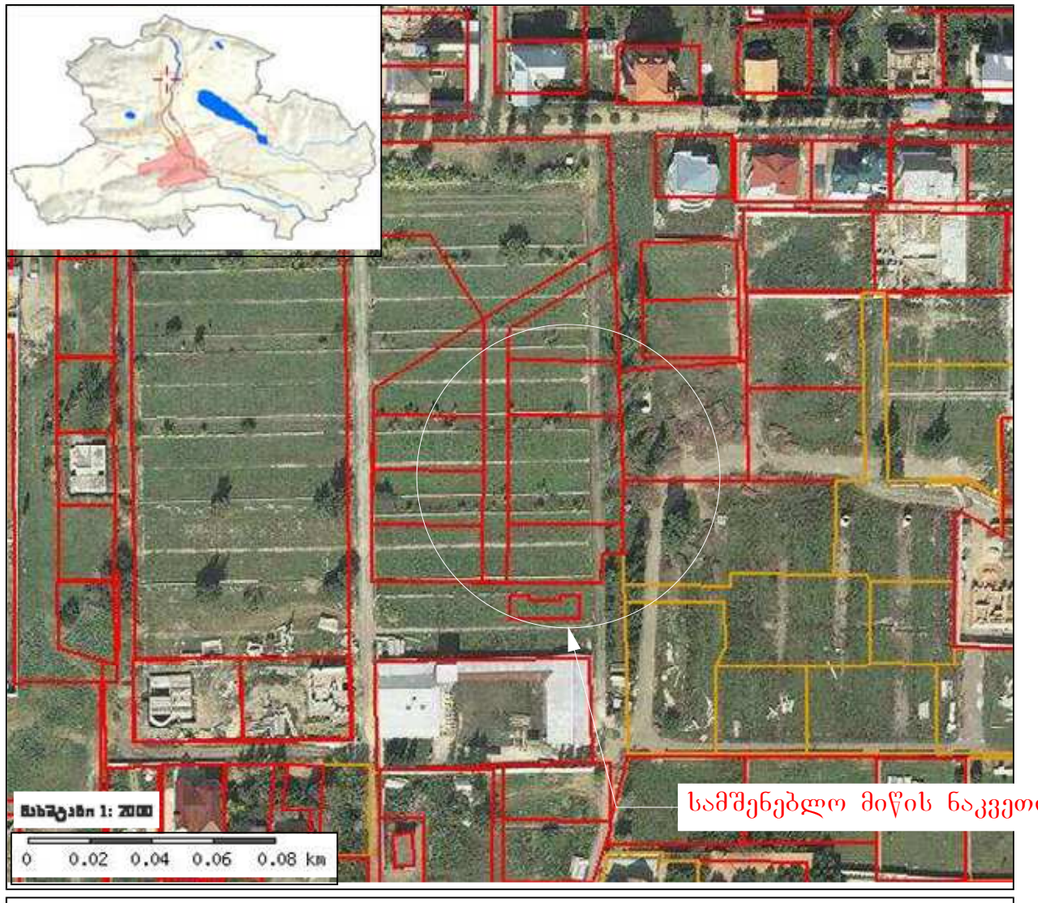

რეგისტრირებული მიწის ნაკვეთები (30.03.2011)

- კერძო საკუთრება
- სახელმწიფო საკუთრება
- თვითმმართველის ერთეულის საკუთრება
- თანასაკუთრება
- სხვა საკუთრება

დამპროექტებელი **შპს „ჯაი ყმა"**
(საიდენტიფიკაციო კოდი *№ 202061295)*

დირექტორი **თამარ ჩანტლაძე**
ტელეფონი *(+995 551) 109944*

skolakaikhma@mail.ru

წყალტუბოს ქუჩა,
კორპუსი №3
თბილისი
საქართველო
0119

პროექტი

კერძო საშუალო სკოლა

შპს „ჯაი ყმა" (№ 202061295)
წყალტუბოს ქუჩა, კორპუსი №3
თბილისი
საქართველო
0119

სტადია	**პროექტი**
ნაწილი	**არქიტექტურა**

მონაწილე ძირითადი სპეციალისტები

არქიტექტორი **ვახტანგ ჯოხაძე**

ხელმოწერა

კად-ტექნიკოსი **ვახტანგ ჯოხაძე**

ფურცელი **ა.02.2** | ფორმატი **A3**

დასახელება: **აეროფოტოგადაღება**

მასშტაბი **1:500**


შენიშვნა:
1.ყველა ზომა და დეტალი დაზუსტდეს მუშა დოკუმენტაციაში და ადგილზე მშენებლის მიერ.

პირობითი აღნიშვნები

- ჩრდილოეთის ნიშანი
- აბსოლუტური ნიშნული (ხ. დ.)
- კოორდინატები
- ფარდობითი ნიშნული (გეგმაზე)
- ფარდობითი ნიშნული (ფასადზე, ჭრილზე)
- სახურავის ქანობის მაჩვენებელი
- ძირითადი კორექტირება

თარიღი: **10/11/2012**

ფორმატი **A3**

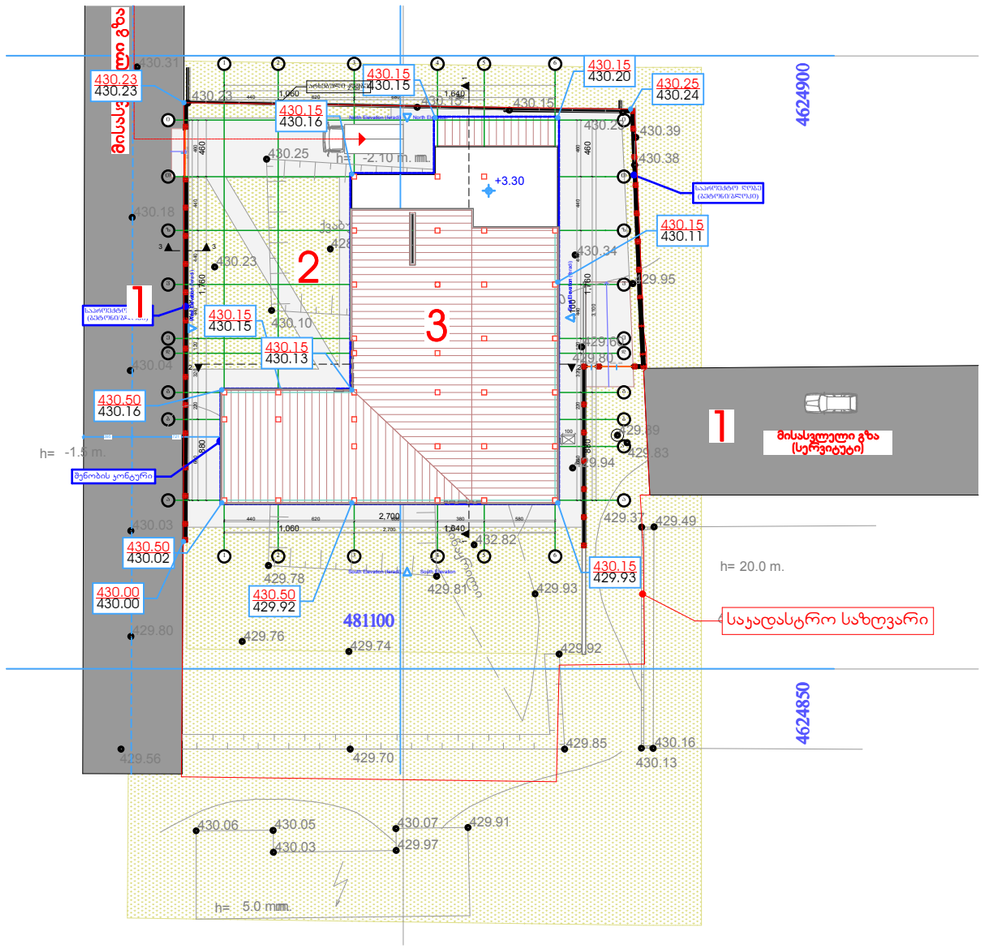

გენ-გეგმა ტოპოძირზე

მ 1:500

ექსპლიკაცია

1. გზა (სერვიტუტი)
2. ეზო
3. საპროექტო ობიექტი

დამპროექტებელი **შპს „ჯაი ყმა"**
(საიდენტიფიკაციო კოდი *№ 202061295)*

დირექტორი **თამარ ჩანტლაძე**
ტელეფონი *(+995 551) 109944*

skolakaikhma@mail.ru

წყალტუბოს ქუჩა, კორპუსი №3
თბილისი
საქართველო
0119

პროექტი

ჯერძო საშუალო სკოლა

შპს „ჯაი ყმა" (№ 202061295)
წყალტუბოს ქუჩა, კორპუსი №3
თბილისი
საქართველო
0119

სტადია	პროექტი
ნაწილი	არქიტექტურა

მონაწილე ძირითადი სპეციალისტები

არქიტექტორი **ვახტანგ ჯოხაძე**

ხელმოწერა

კად-ტექნიკოსი **ვახტანგ ჯოხაძე**

ფურცელი **ა.02.3** | ფორმატი **A3**

დასახელება: **ზოგადი ნახაზები**

მასშტაბი **1:500**

შენიშვნა:

1.ყველა ზომა და დეტალი დაზუსტდეს მუშა დოკუმენტაციაში და ადგილზე მშენებლის მიერ.

პირობითი აღნიშვნები

- ჩრდილოეთის ნიშანი
- აბსოლუტური ნიშნული (ზ. დ.)
- კოორდინატები
- ფარდობითი ნიშნული (გეგმაზე)
- ფარდობითი ნიშნული (ფასადზე, ჭრილზე)
- სახერავის ქანობის მაჩვენებელი
- ძირითადი კორექტირება

თარიღი: **10/11/2012**

ფორმატი **A3**