

არსებული ჭრილი 1-1 1-3 ღერძებს შორის მ. 1:100

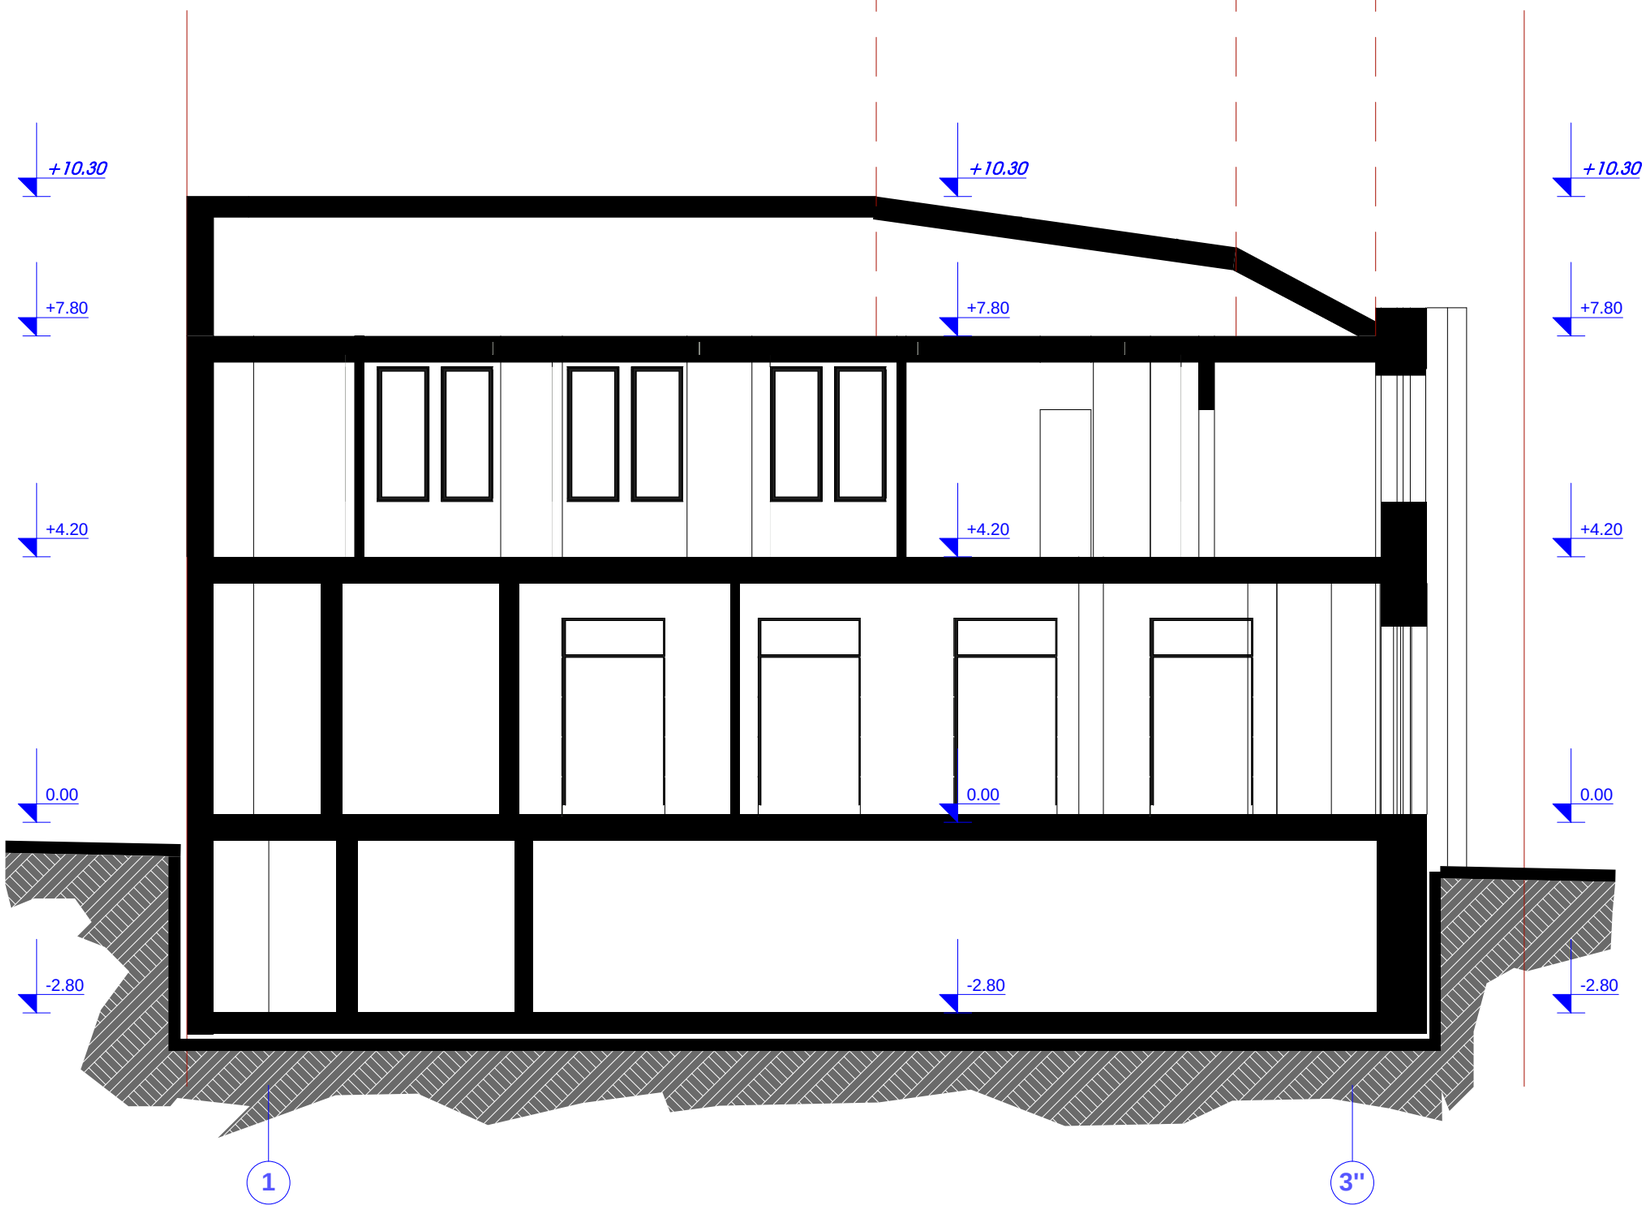


ი.მ. მ. საზუაშვილი "პაწაჟუ"		*ქ.თბილისი, ლესელიძის ქ. №5-7, სასტუმროს რეკონსტრუქციის პროექტი*				
დირექტორი	მ.საზუაშვილი			2017 წ		
არქიტერტორი	ჯ. აბაიშვილი			სტადია	ფურც №	ფურც რაოდ.
				დ.პ.	1	1

არსებული ჭრილი 2-2 ა-დ ღერძებს შორის მ. 1:100

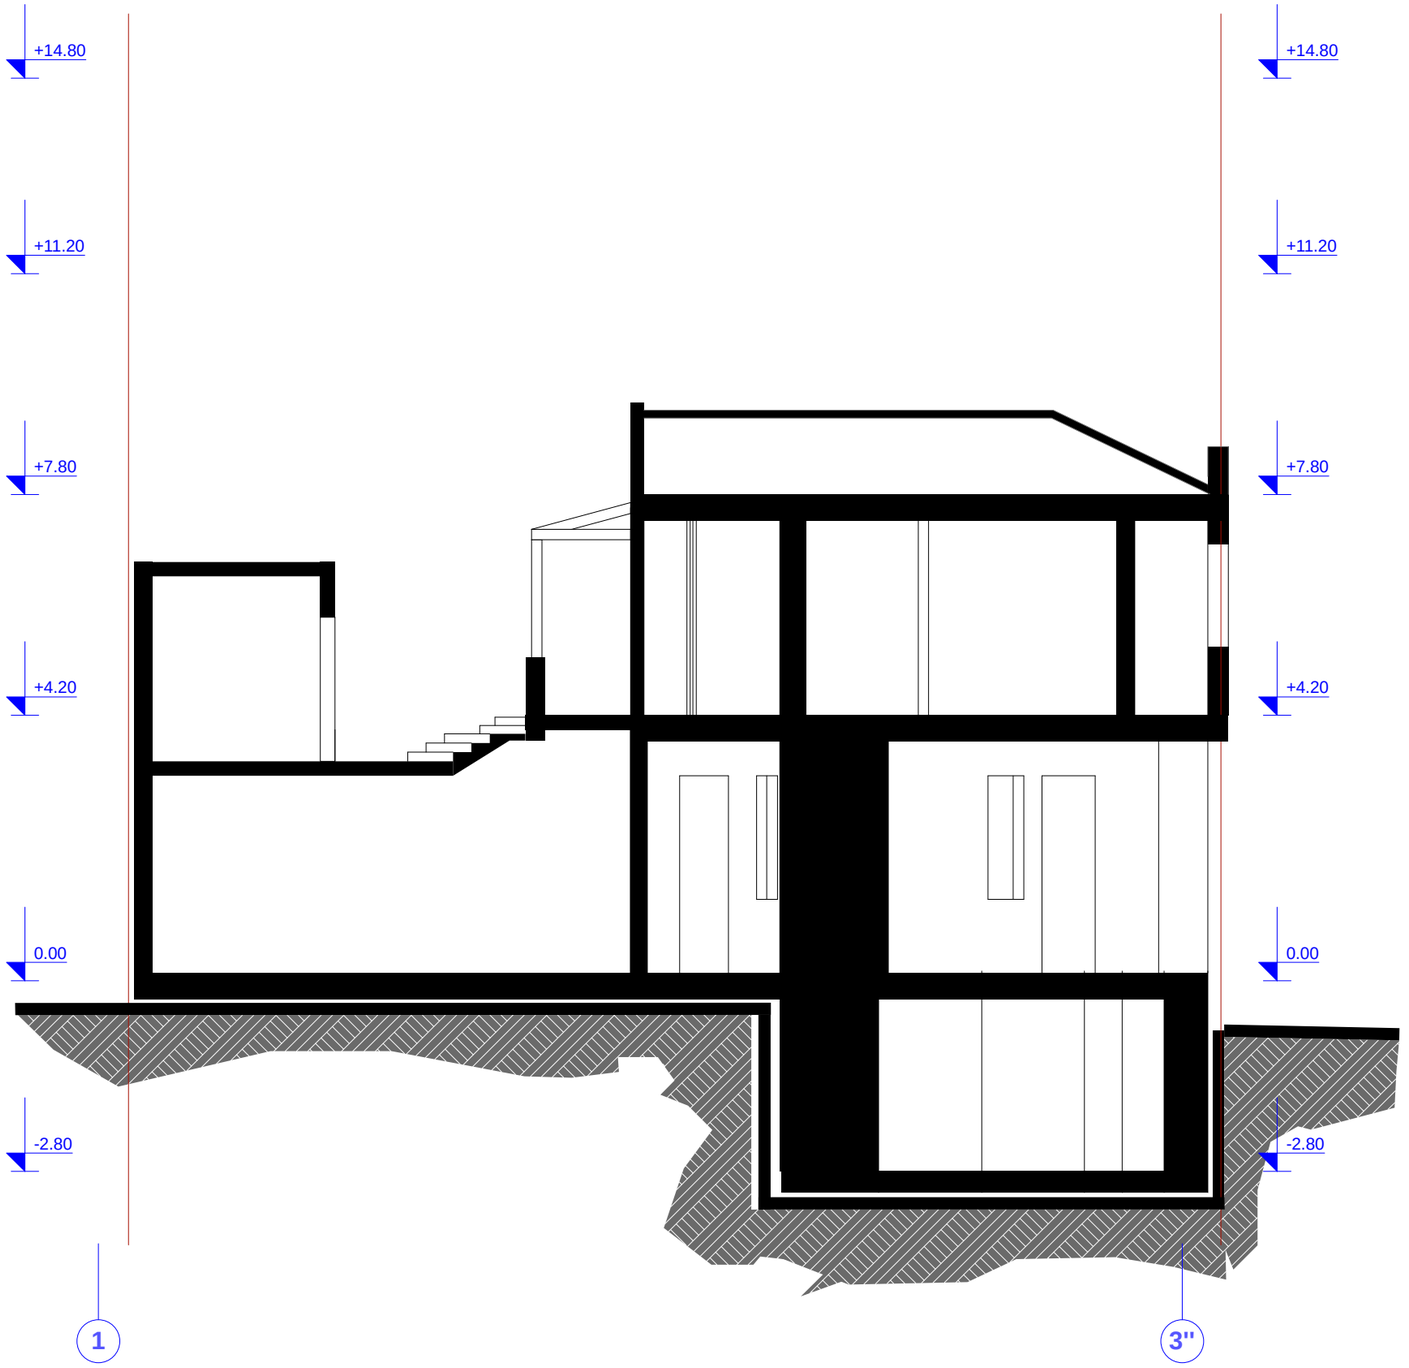


ი.მ. მ. საზუაშვილი "პაწკუ"		*ქ.თბილისი, ლესელიძის ქ. №5-7, სასტუმროს რეკონსტრუქციის პროექტი*				
დირექტორი	მ.საზუაშვილი			2017 წ		
არქიტერტორი	ჯ. აბაიშვილი			სტადია	ფურც №	ფურც რაოდ.
				დ.პ.	1	1

საპროექტო ჭრილი 1-1 1-3 ღერძებს შორის მ. 1:100

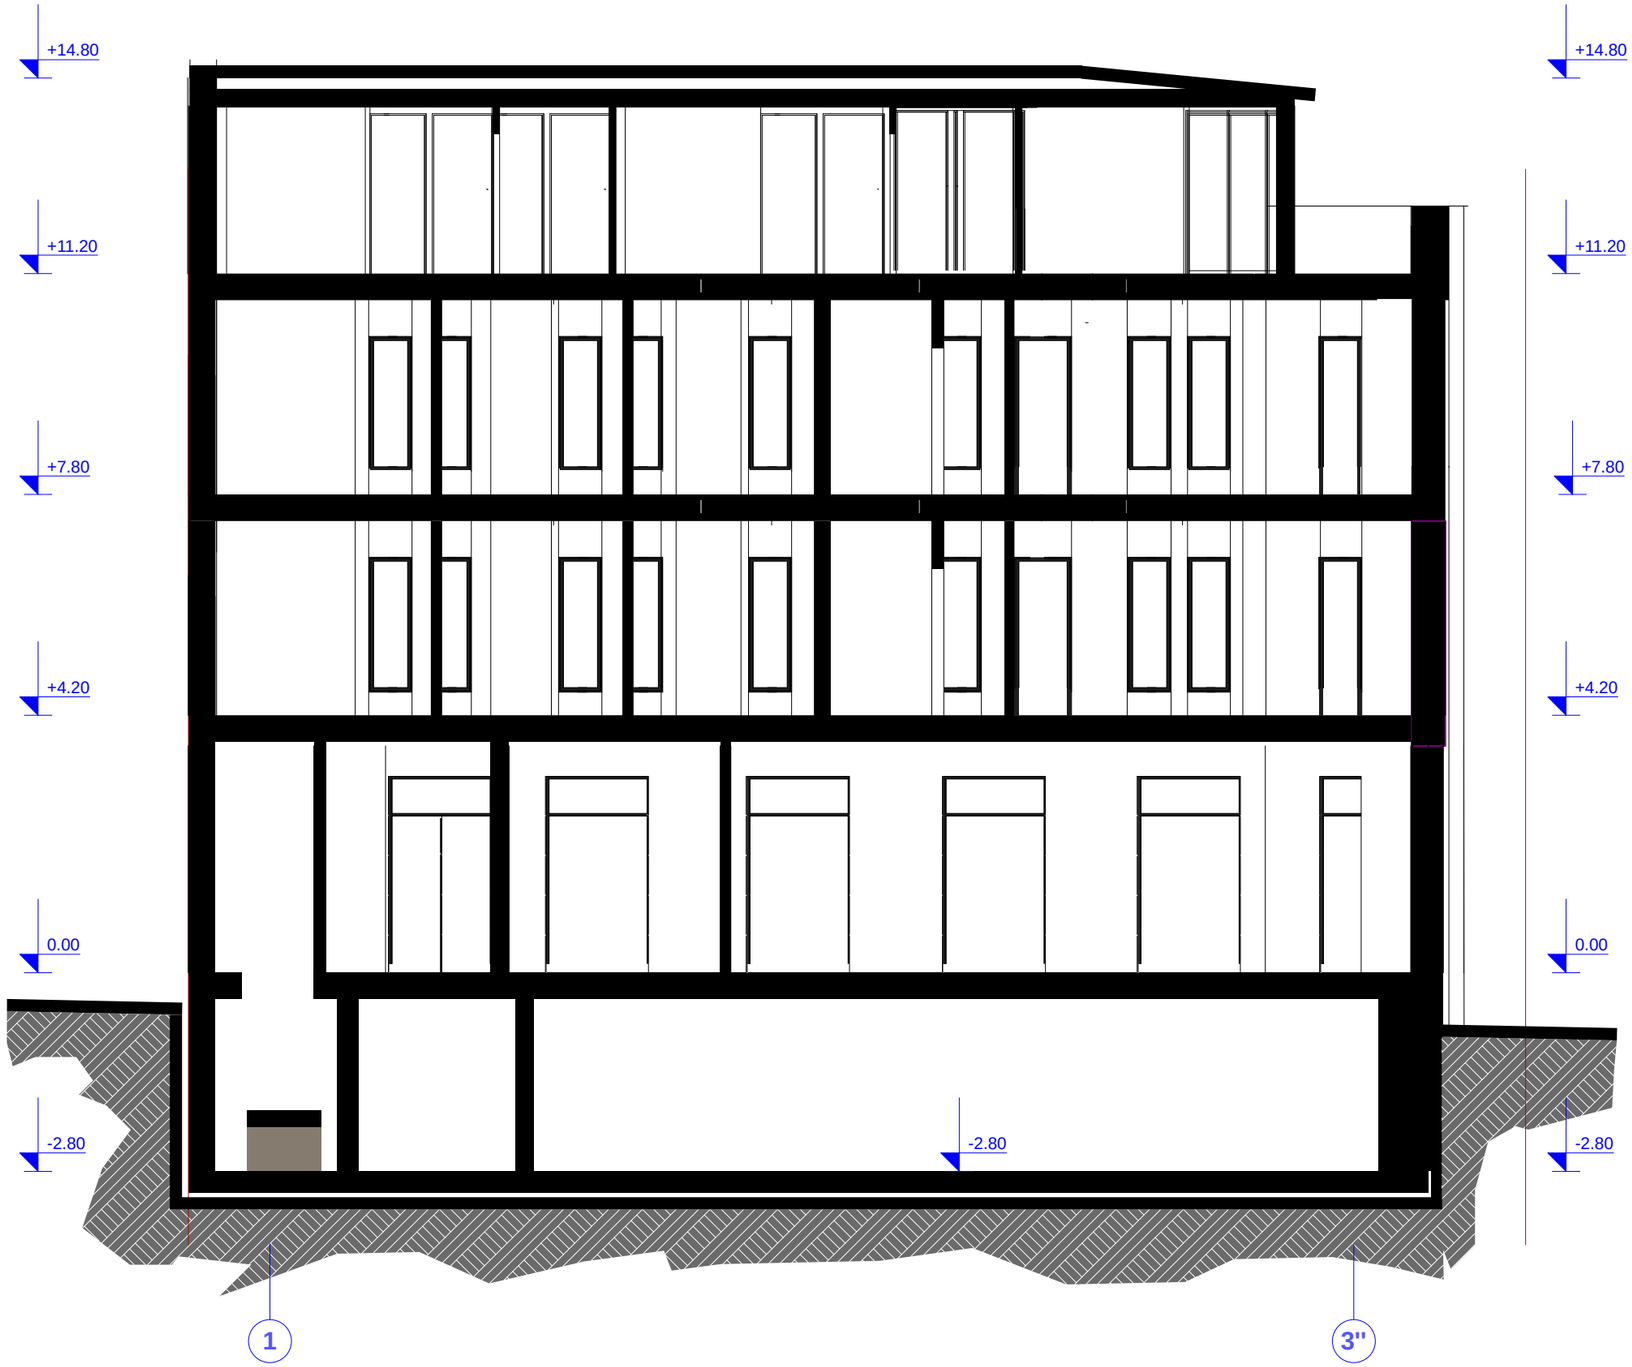

ი.მ. მ. საზუაშვილი "პაწკუ"		ქ.თბილისი, ლესელიძის ქ. №5-7, სასტუმროს რეკონსტრუქციის პროექტი			
დირექტორი	მ.საზუაშვილი			2017 წ	
არქიტერტორი	ჯ. აბაიშვილი			სტადია	ფურც № ფურც რაოდ.
				დ.პ.	1 1

საპროექტო ჭრილი 2-2 ა-დ ღერძებს შორის მ. 1:100

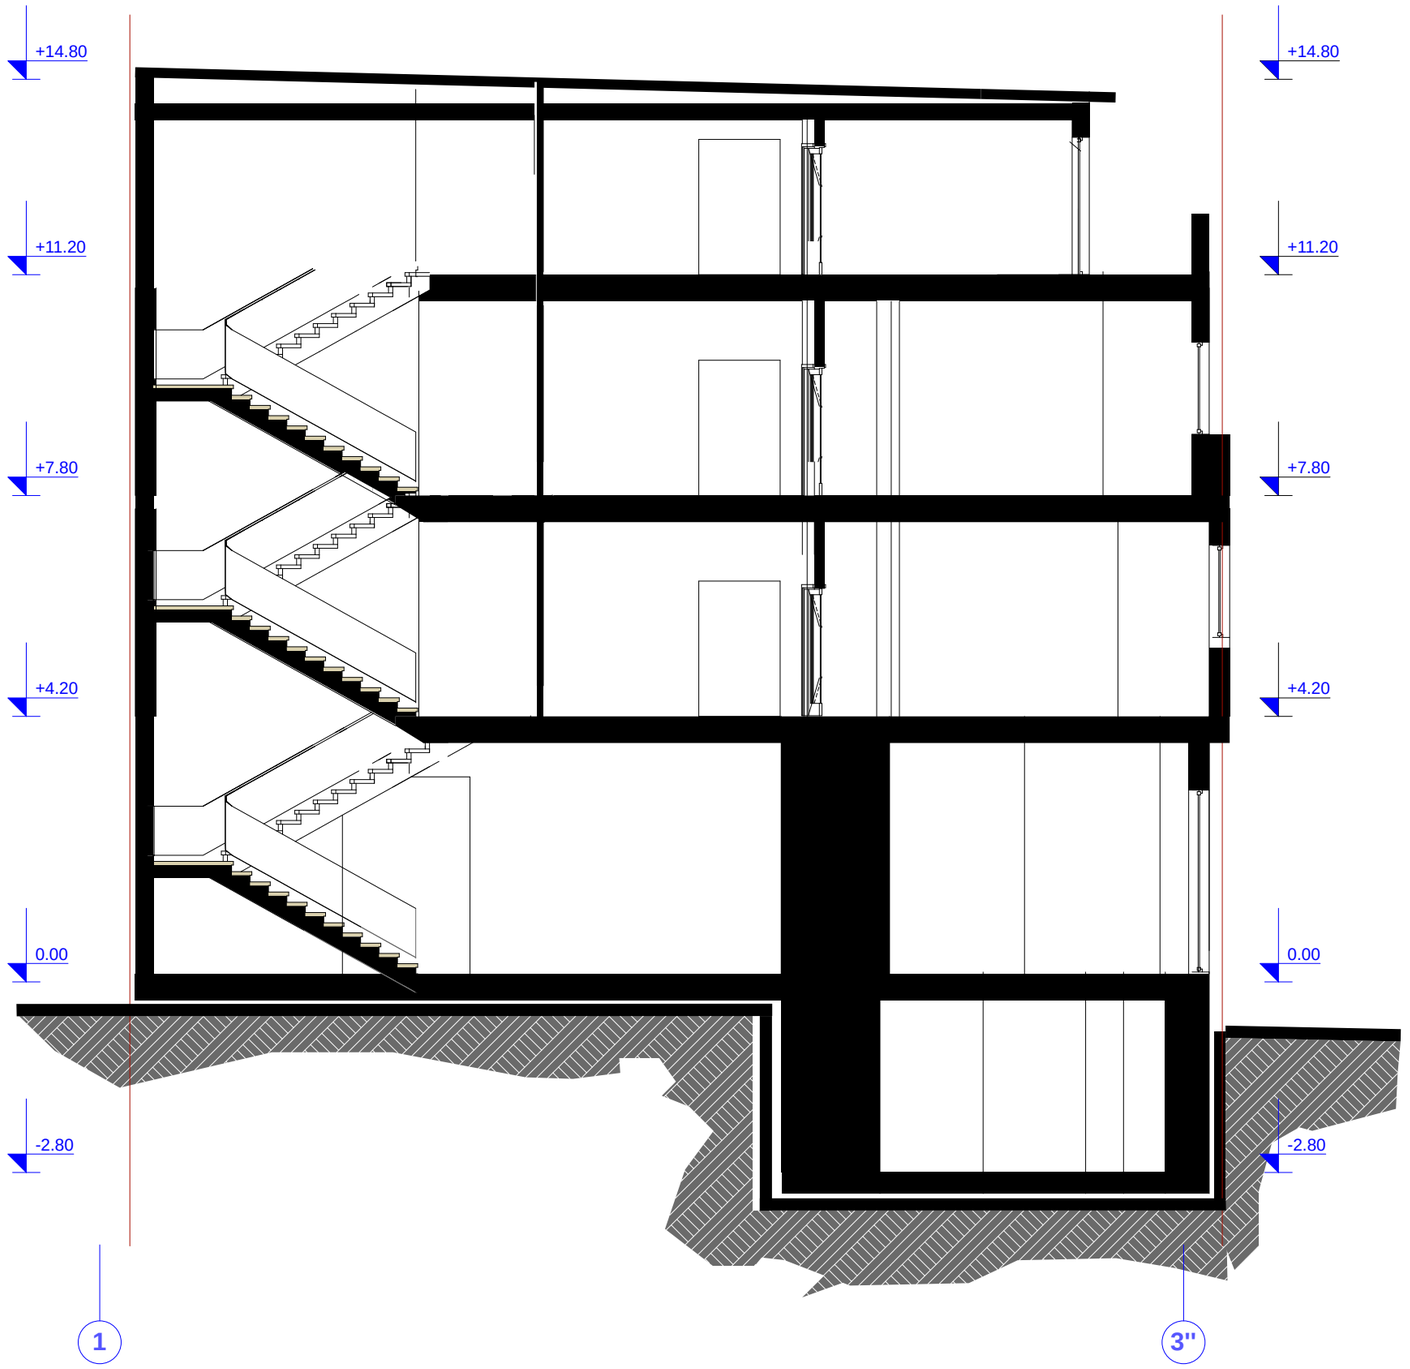

ი.მ. მ. საზუაშვილი "ჰაწკუ"		*ქ.თბილისი, ლესელიძის ქ. №5-7, სასტუმროს რეკონსტრუქციის პროექტი*		
დირექტორი	მ.საზუაშვილი			2017 წ
არქიტერტორი	ჯ. აბაიშვილი			სტადია / ფურც № / ფურც რაოდ.
				დ.პ. / 1 / 1