ექსპლიკაცია:

ავტოსადგომის ფართი	261,2
კიბის შ%რ. ფართი	17,1

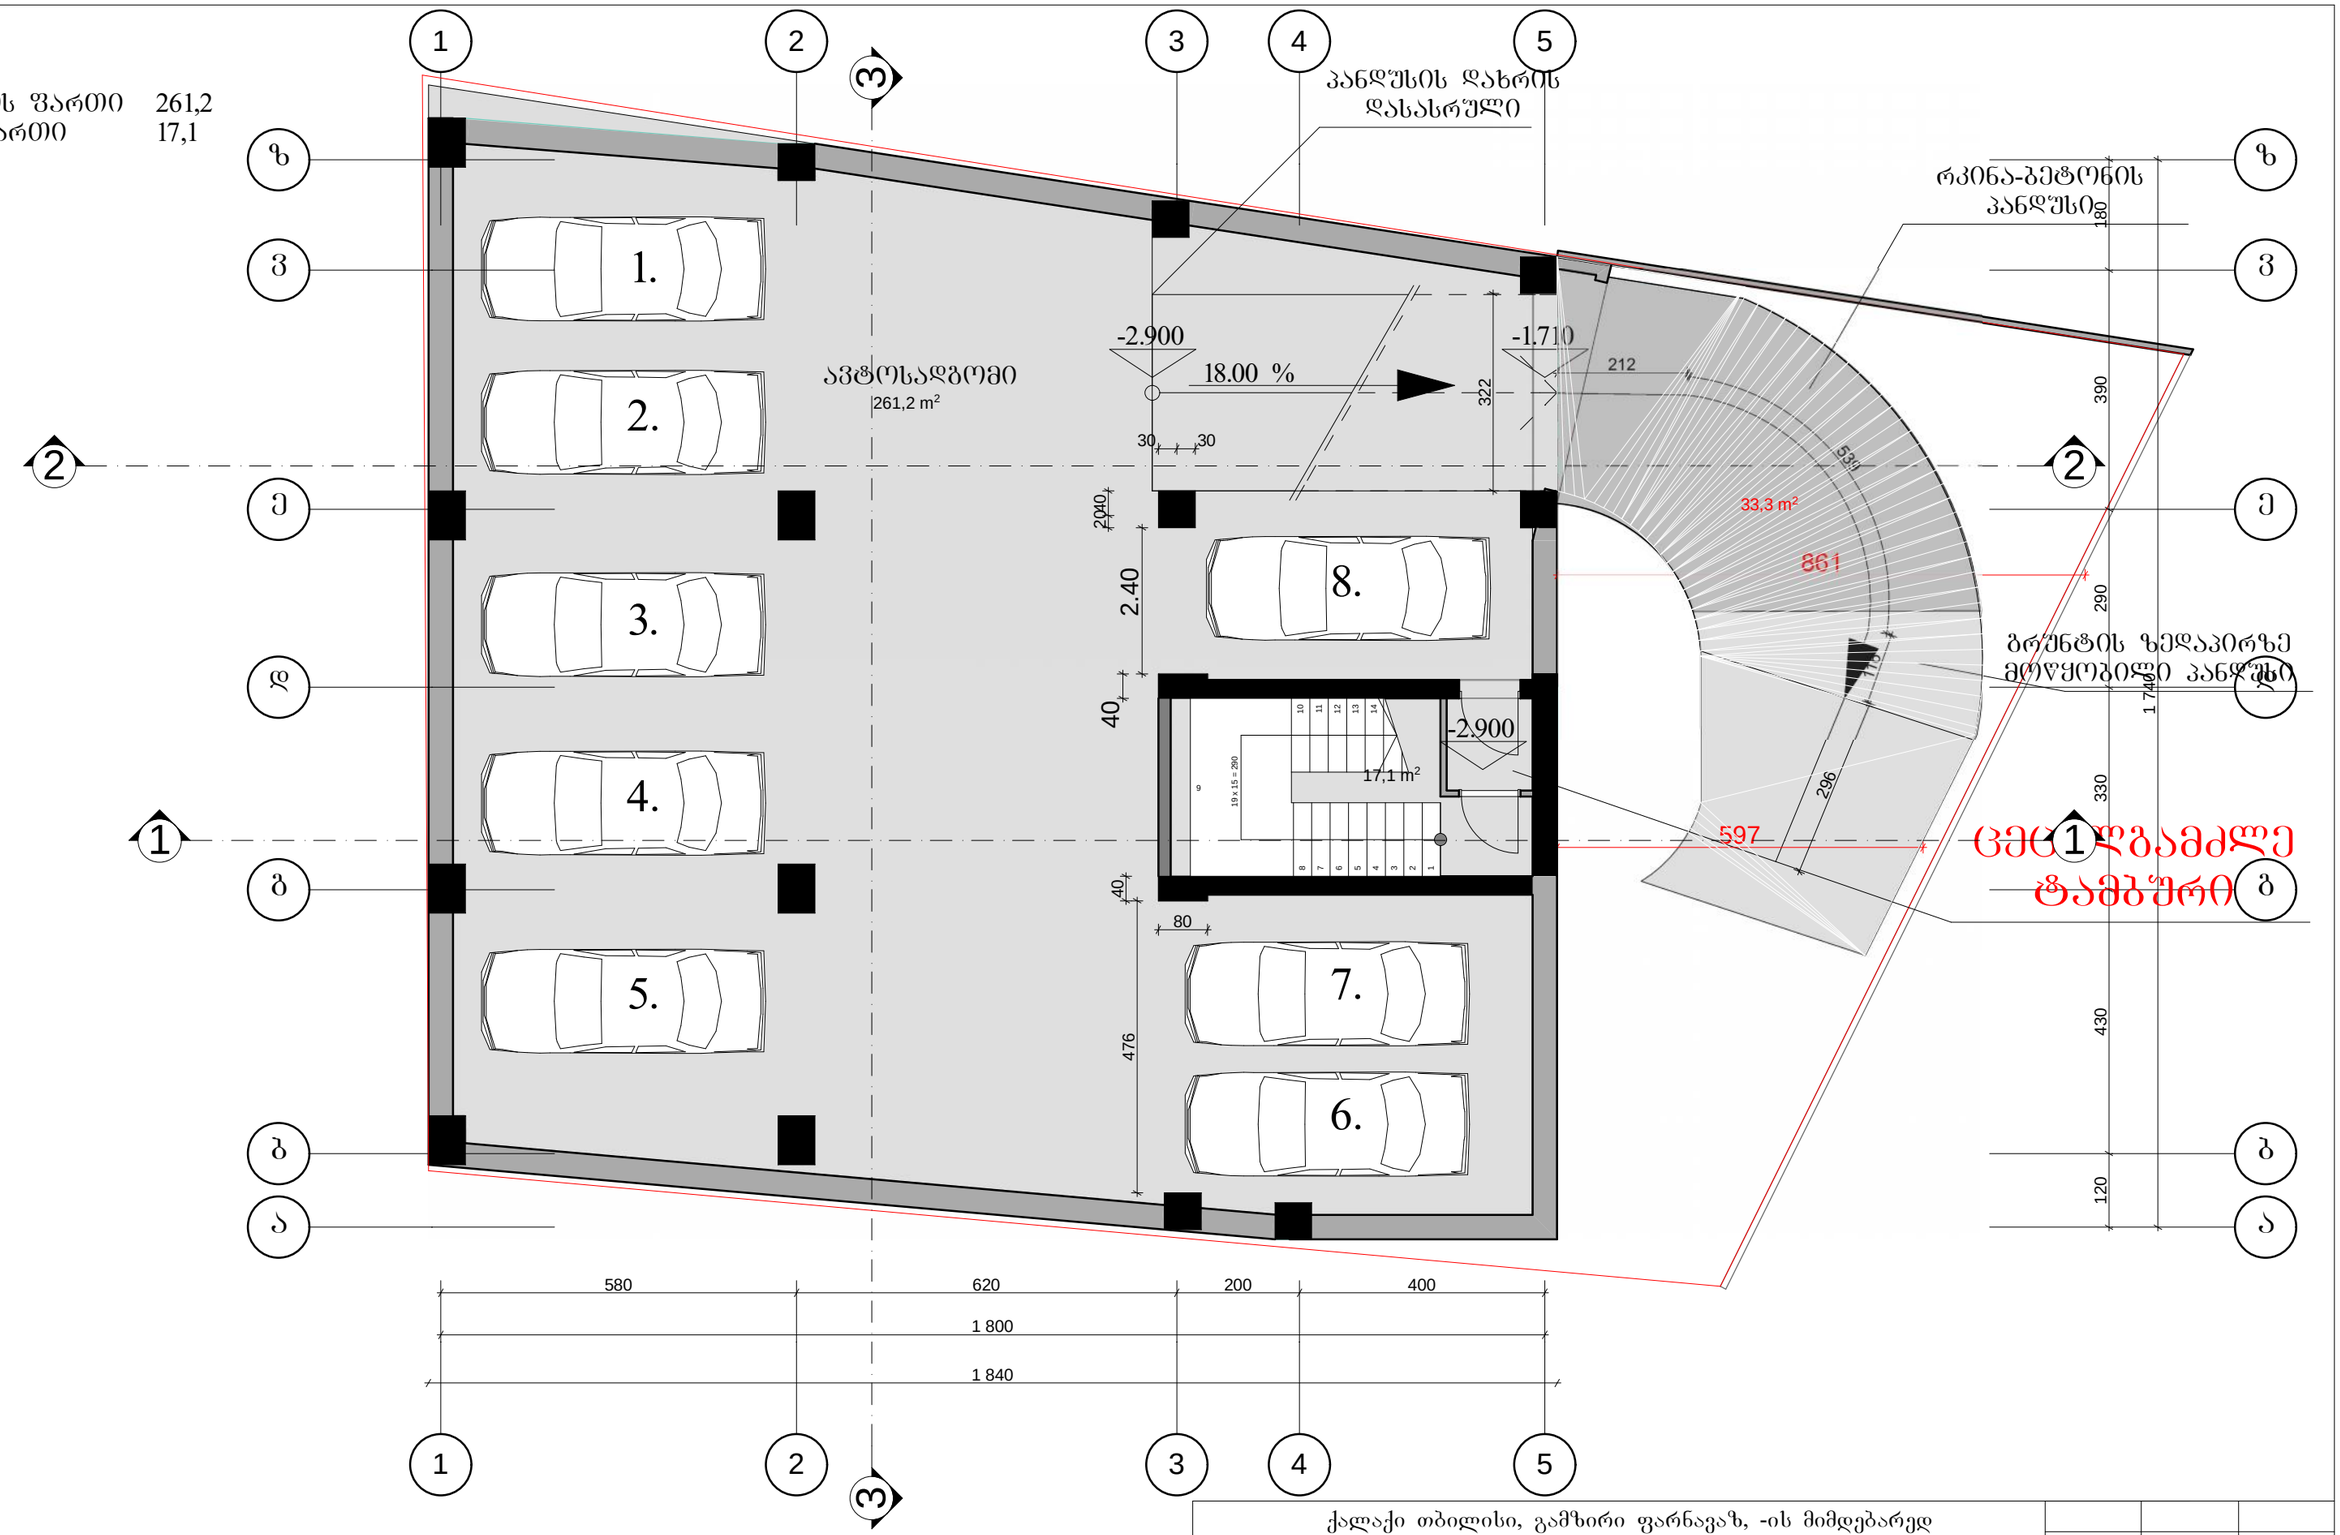

ქალაქი თბილისი, გამზირი ფარნავაზ, -ის მიმდებარედ					
პრ.მთ.არქ.	ვ. გოგავა		დაბალი ინტენსივობის მრავალბინიანი საცხოვრებელი სახლი		
პრ. მთ. ინჟ.	მ. მექვაბიშვილი				
ავტორი	ი.ჩაგანავა		ავტოსადგომის სართულის გეგმა -2.90 ნიშნულზე	მასშტაბი	შ.პ.ს. "არქიკოლეგიუმი"
შეასრულა	ი.ჩაგანავა		შეთანხმებული პროექტის კორექტირება	1:100	
შეამოწმა	ვ. გოგავა				

ექსპლიკაცია:

ავტოსადგომის ფართი	32,5
კიბის შ%რ. ფართი	26,27
კომერციული ფართი	131,3

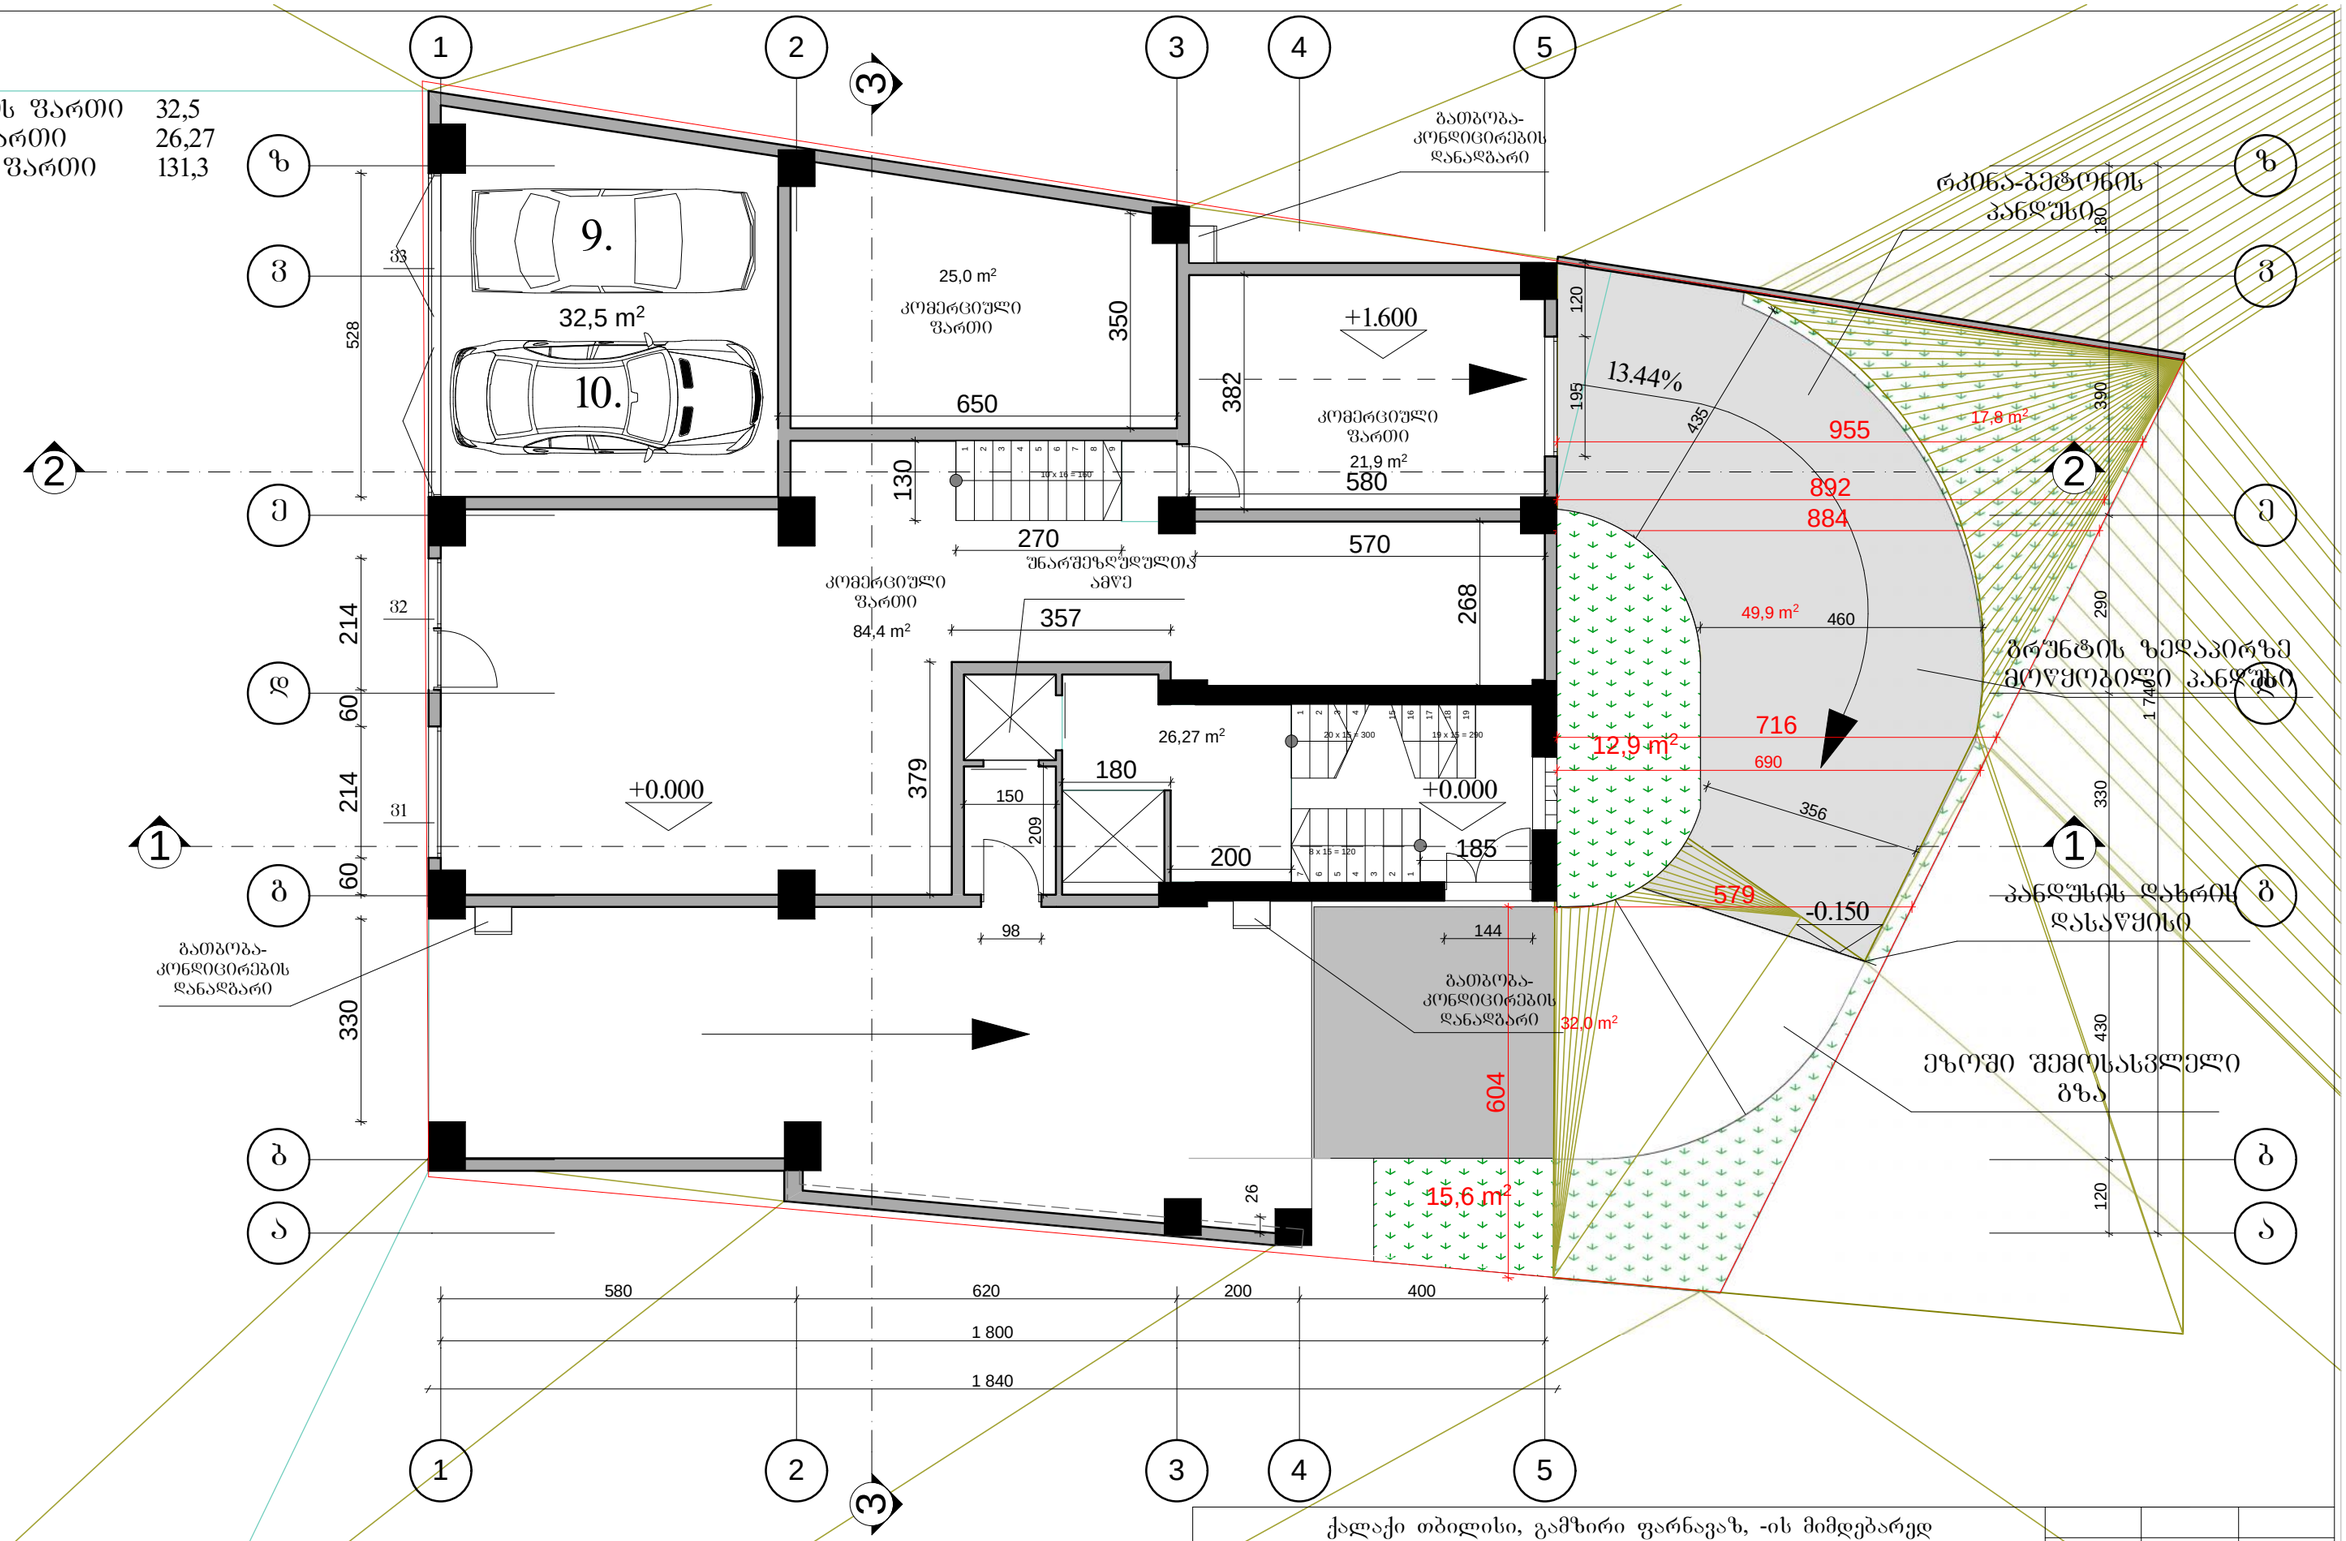

ქალაქი თბილისი, გამზირი ფარნავაზ, -ის მიმდებარედ

პრ.მთ.არქ.	ვ. გოგავა		დაბალი ინტენსივობის მრავალბინიანი საცხოვრებელი სახლი		
პრ. მთ. ინჟ.	მ. მექვაბიშვილი				
ავტორი	ი.ჩაგანავა		პირველი სართულის ბეგმა +0.00 ნიშნულზე	მასშტაბი	შ.პ.ს. "არქიკოლეგიუმი"
შეასრულა	ი.ჩაგანავა		შეთანხმებული პროექტის კორექტირება	1:100	
შეამოწმა	ვ. გოგავა				

ექსპლიკაცია:

საზაფხულო ფართი	29,0
კიბის შ/რ. ფართი	26,25
კომერციული ფართი	241,16

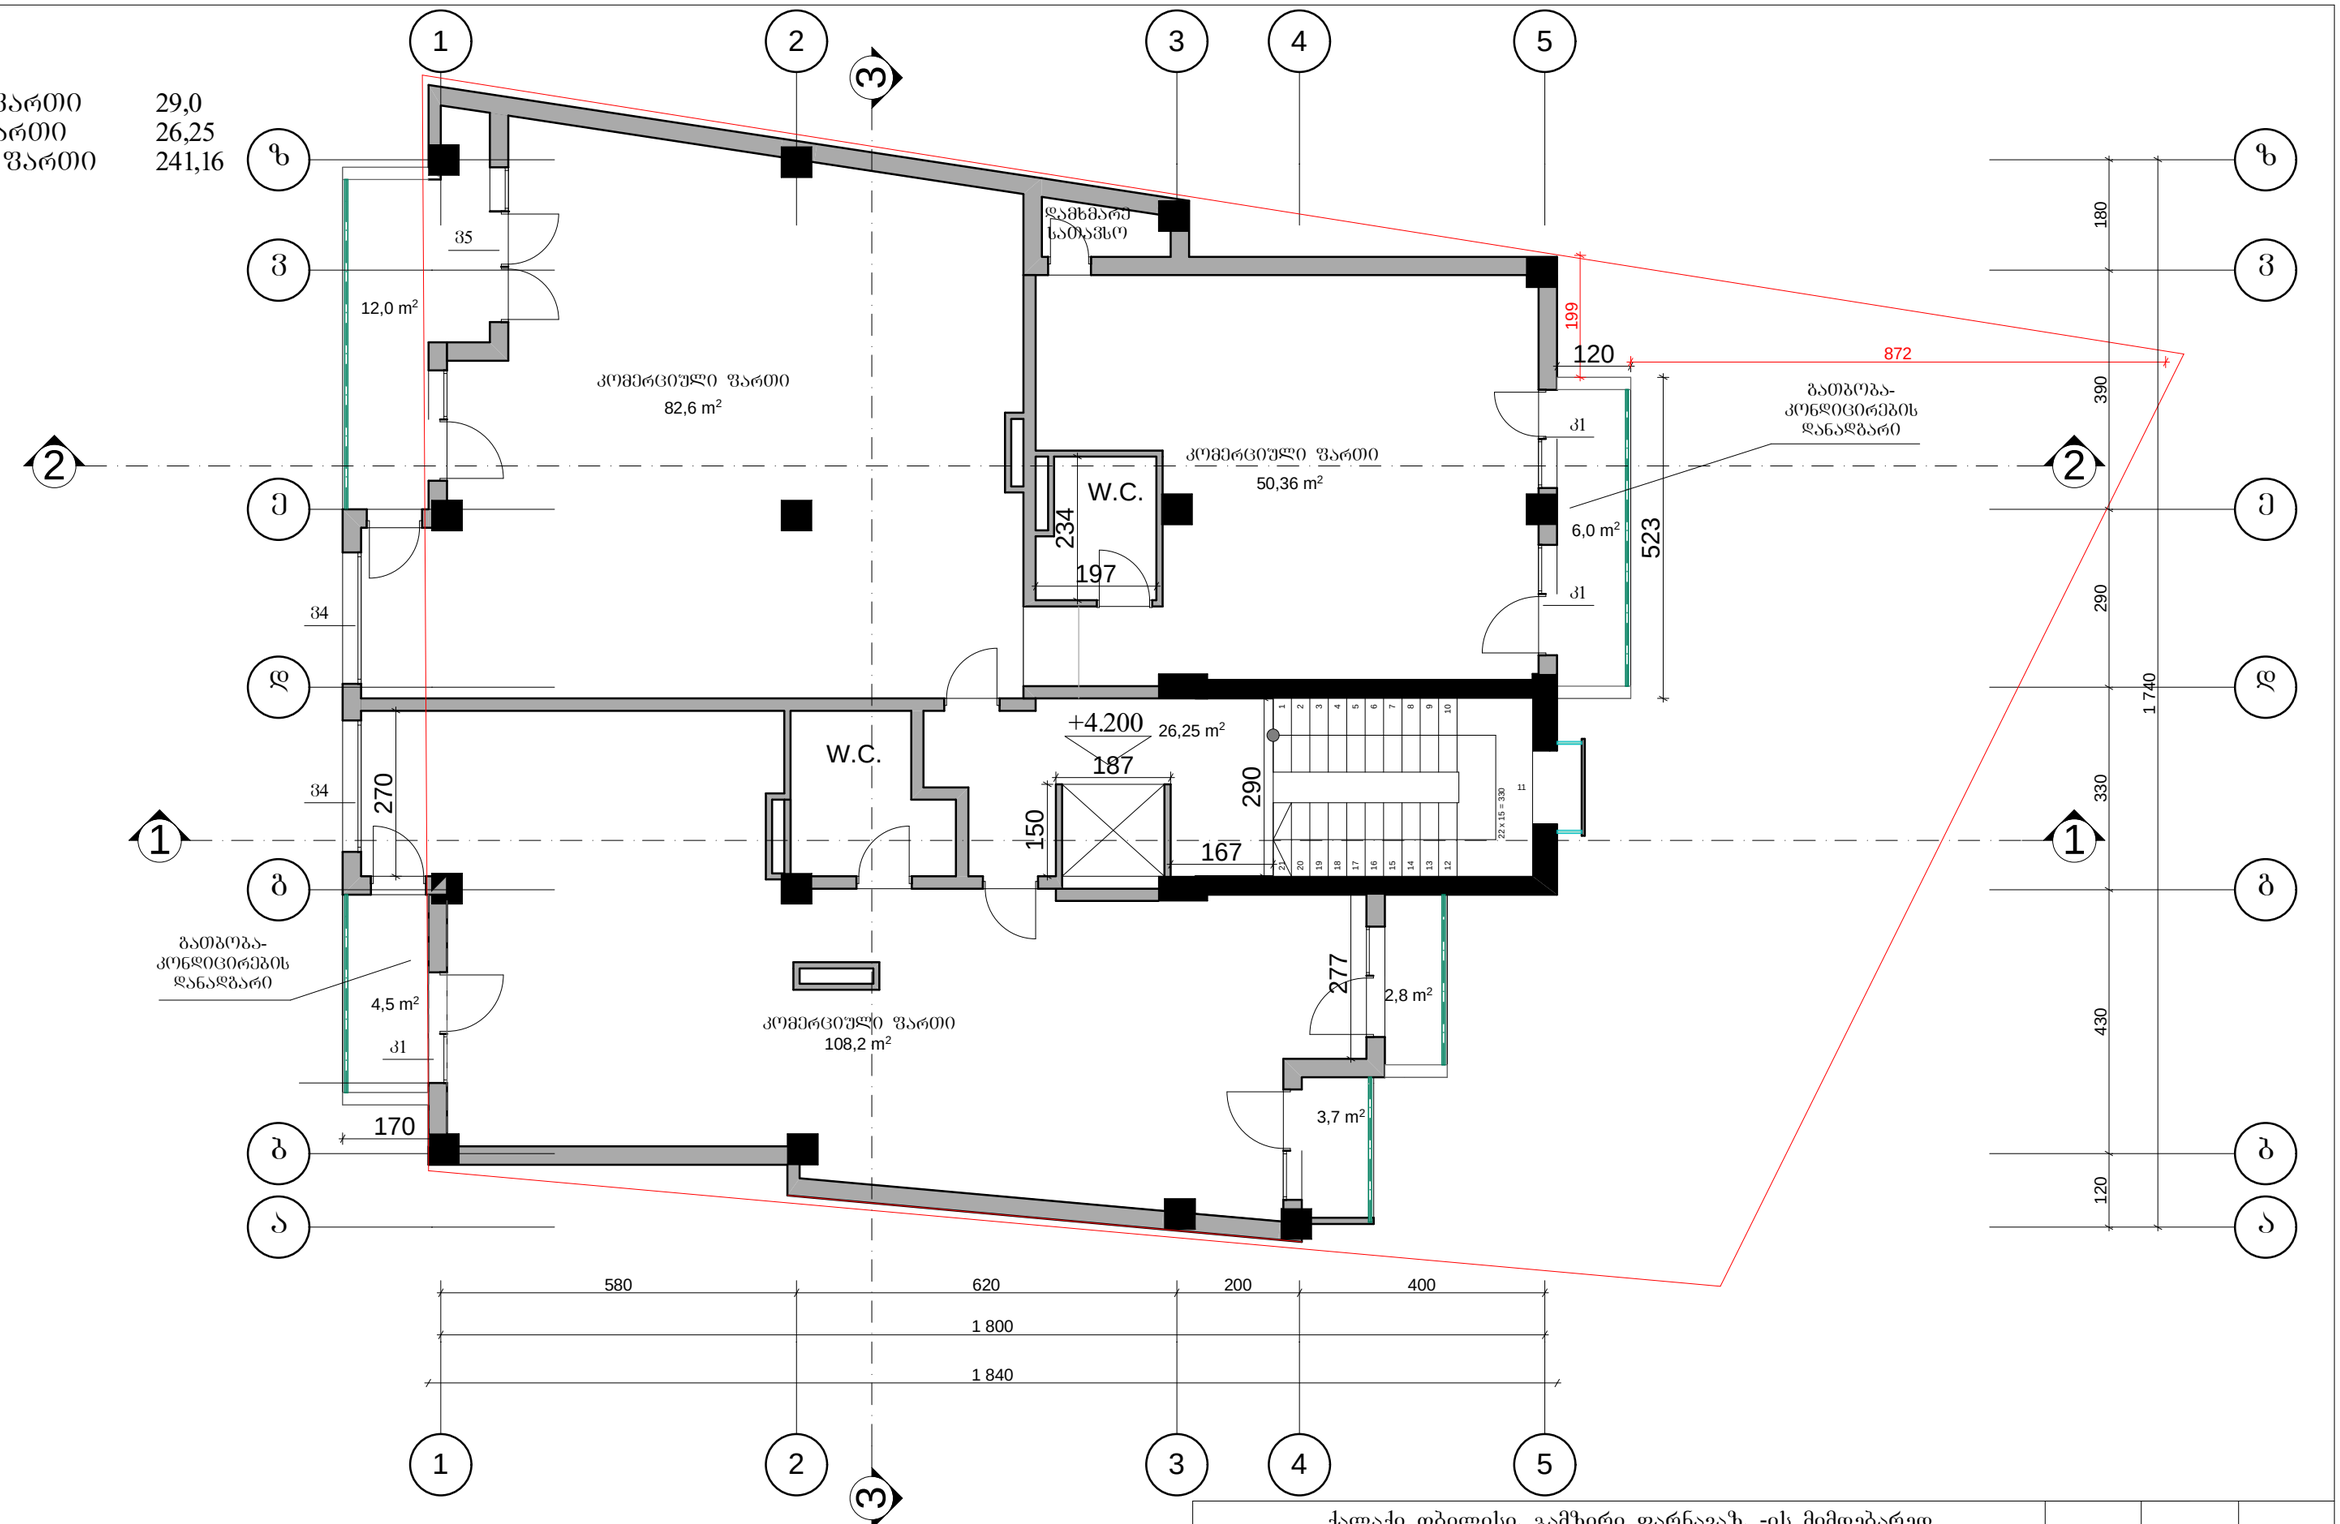

ქალაქი თბილისი, გამზირი ფარნავაზ, -ის მიმდებარედ

პრ.მთ.არქ.	ვ. გოგავა		დაბალი ინტენსივობის მრავალბინიანი საცხოვრებელი სახლი		
პრ. მთ. ინჟ.	მ. მექვაბიშვილი				
ავტორი	ი.ჩაგანავა		მეორე სართულის გეგმა +4.20 ნიშნულზე	მასშტაბი	შ.პ.ს. "არქიკოლეგიუმი"
შეასრულა	ი.ჩაგანავა		შეთანხმებული პროექტის კორექტირება	1:100	
შეამოწმა	ვ. გოგავა				

ექსპლიკაცია:

საზაფხულო ფართი	28,0
კიბის შ/რ. ფართი	26,25
კომერციული ფართი	225,05

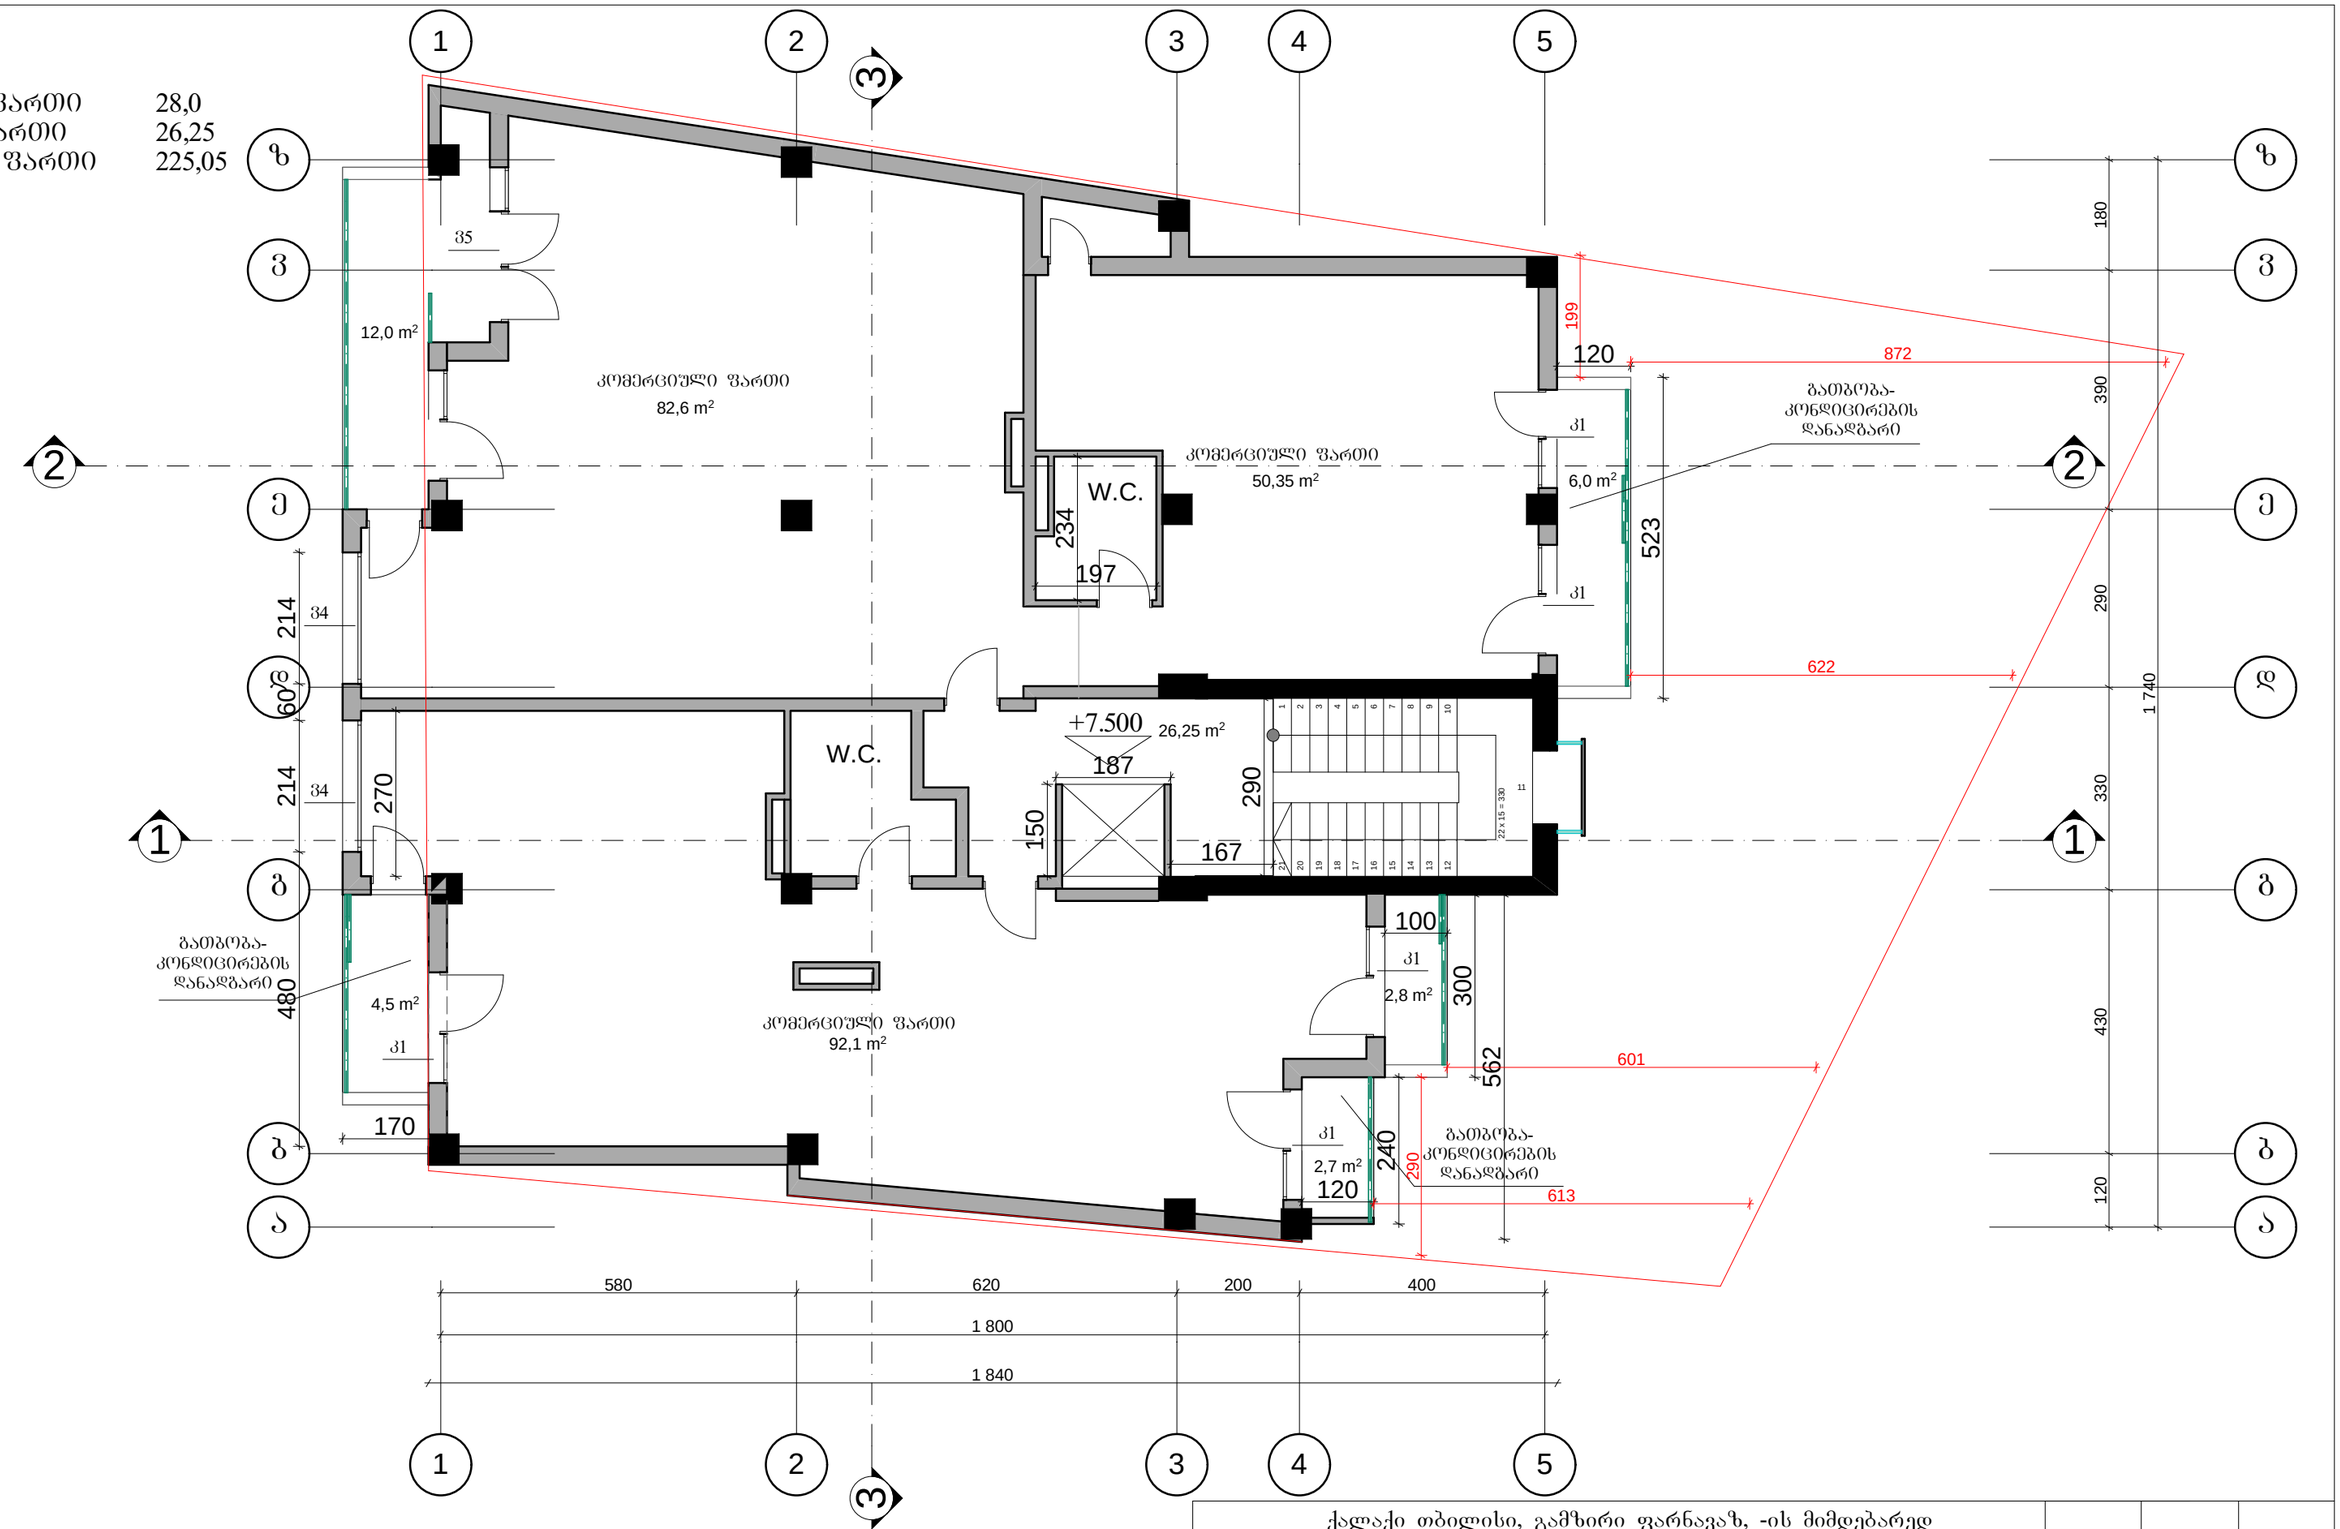

ქალაქი თბილისი, გამზირი ფარნავაზ, -ის მიმდებარედ					
პრ.მთ.არქ.	ვ. გოგავა		დაბალი ინტენსივობის მრავალბინიანი საცხოვრებელი სახლი		
პრ. მთ. ინჟ.	მ. მექვაბიშვილი				
ავტორი	ი.ჩაგანავა		მესამე სართულის გეგმა 7.50 ნიშნულზე	მასშტაბი	შ.პ.ს. "არქიკოლეგიუმი"
შეასრულა	ი.ჩაგანავა		შეთანხმებული პროექტის კორექტირება	1:100	
შეამოწმა	ვ. გოგავა				

ექსპლიკაცია:

საზაფხულო ფართი	28,0
კიბის უჯრ. ფართი	26,25
საცხოვრებელი ფართი	223,03

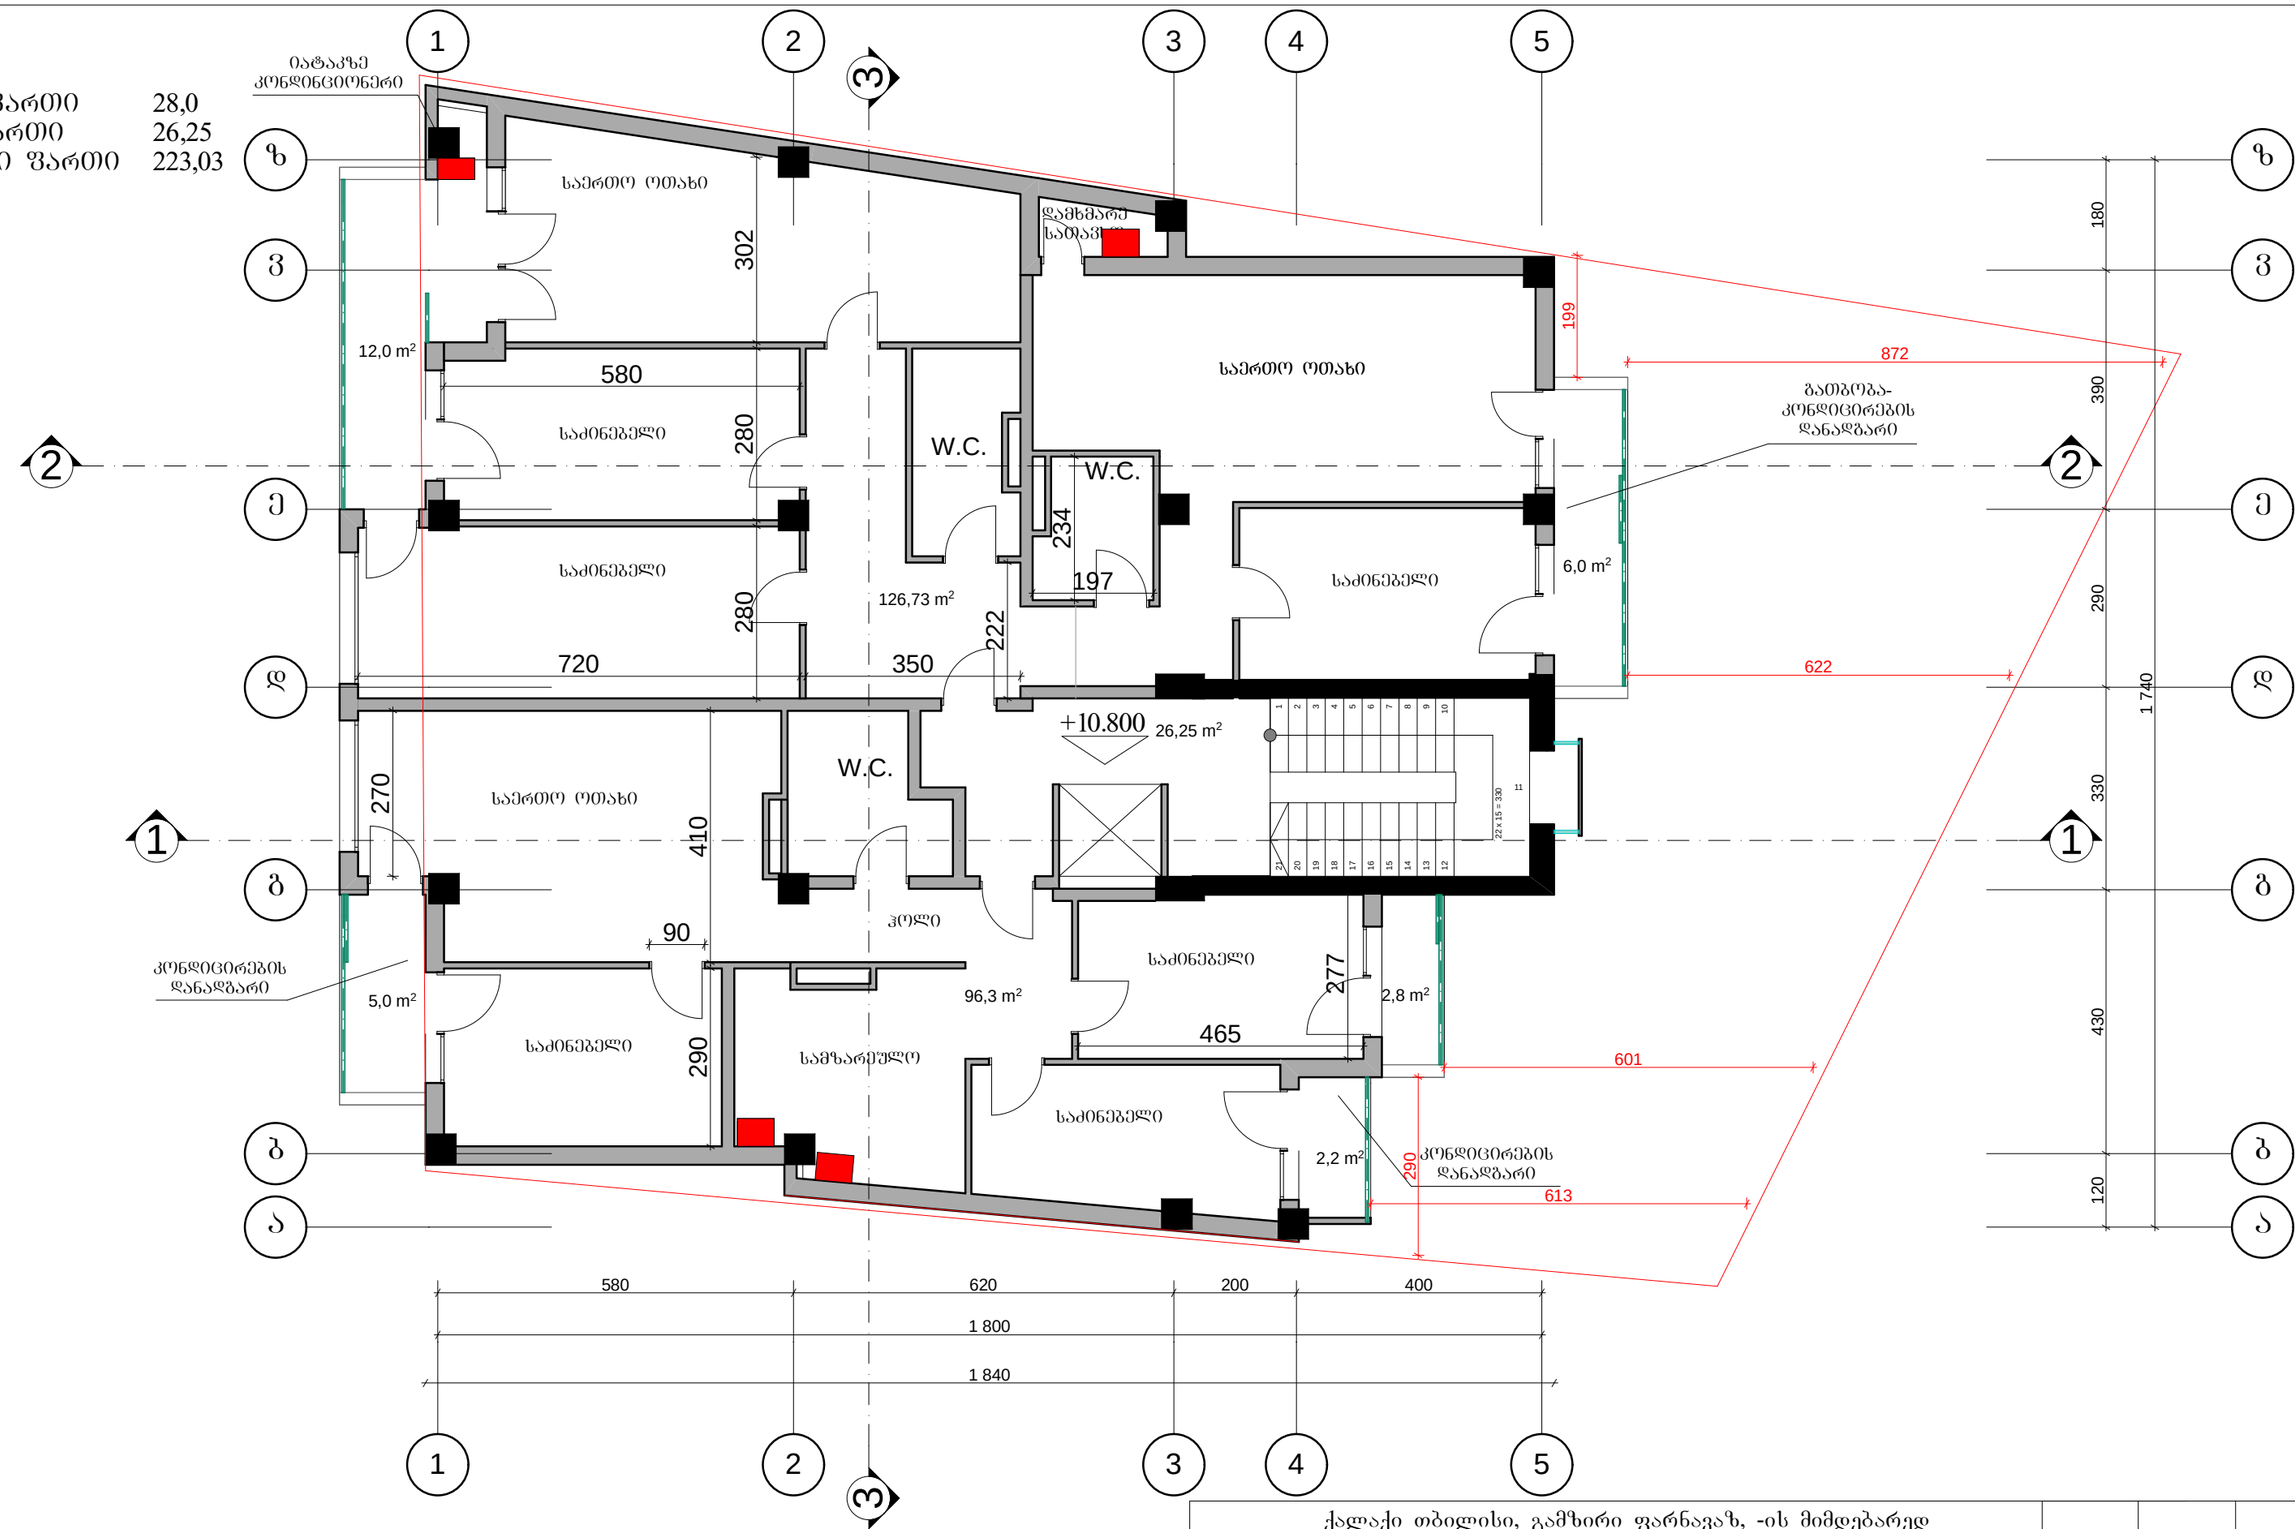

ქალაქი თბილისი, გამზირი ფარნავაზ, -ის მიმდებარედ

პრ.მთ.არქ.	ვ. გოგავა		დაბალი ინტენსივობის მრავალბინიანი საცხოვრებელი სახლი		
პრ. მთ. ინჟ.	მ. მექვაბიშვილი				
ავტორი	ი.ჩაგანავა		მეოთხე სართულის ბეჭმა +10.80 ნიშნულზე	მასშტაბი	შ.პ.ს. "არქიკოლეგიუმი"
შეასრულა	ი.ჩაგანავა		შეთანხმებული პროექტის კორექტირება	1:100	
შეამოწმა	ვ. გოგავა				

ექსპლიკაცია:

საზაფხულო ფართი	24,0
კიბის შ/რ. ფართი	26,25
საცხოვრებელი ფართი	215,2

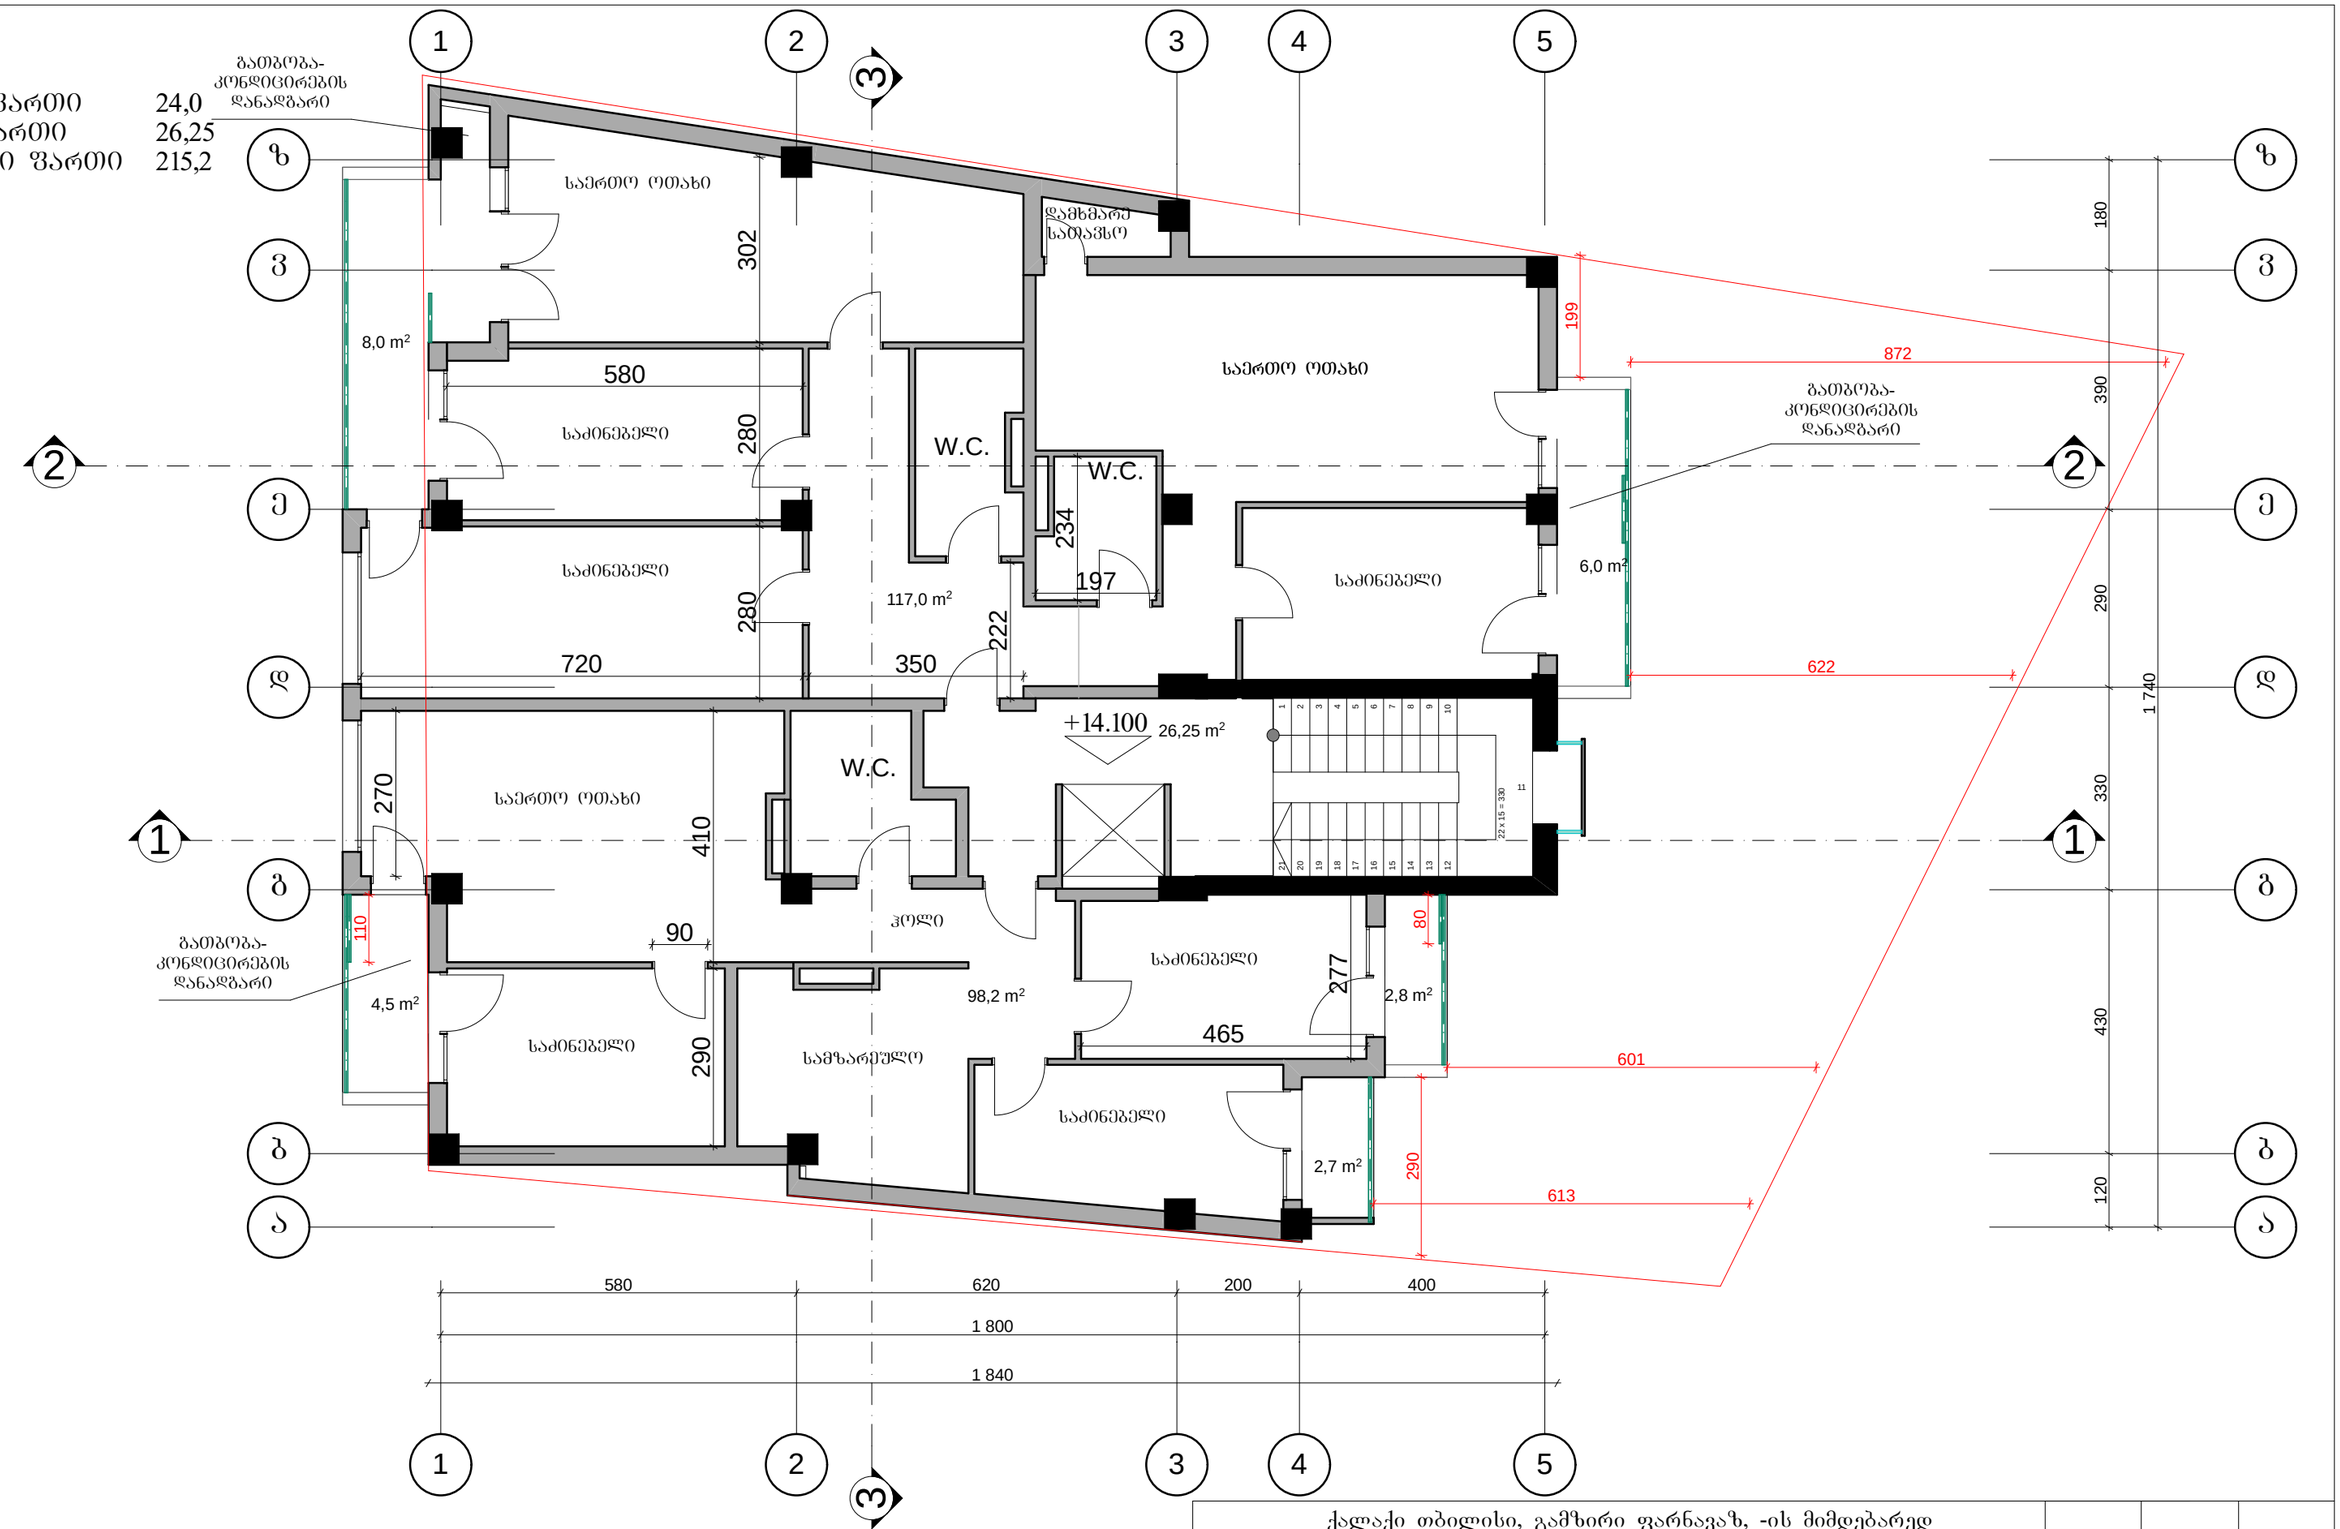

ქალაქი თბილისი, გამზირი ფარნავაზ, -ის მიმდებარედ

პრ.მთ.არქ.	ვ. გოგავა		დაბალი ინტენსივობის მრავალბინიანი საცხოვრებელი სახლი		
პრ. მთ. ინჟ.	მ. მექვაბიშვილი				
ავტორი	ი.ჩაგანავა		მეხუთე სართულის ბეტმა +14.10 ნიშნულზე	მასშტაბი	შ.პ.ს. "არქიკოლეგიუმი"
შეასრულა	ი.ჩაგანავა		შეთანხმებული პროექტის კორექტირება	1:100	
შეამოწმა	ვ. გოგავა				

ექსპლიკაცია:

საზაფხულო ფართი	25,0
კიბის შ/რ. ფართი	26,25
საცხოვრებელი ფართი	214,0

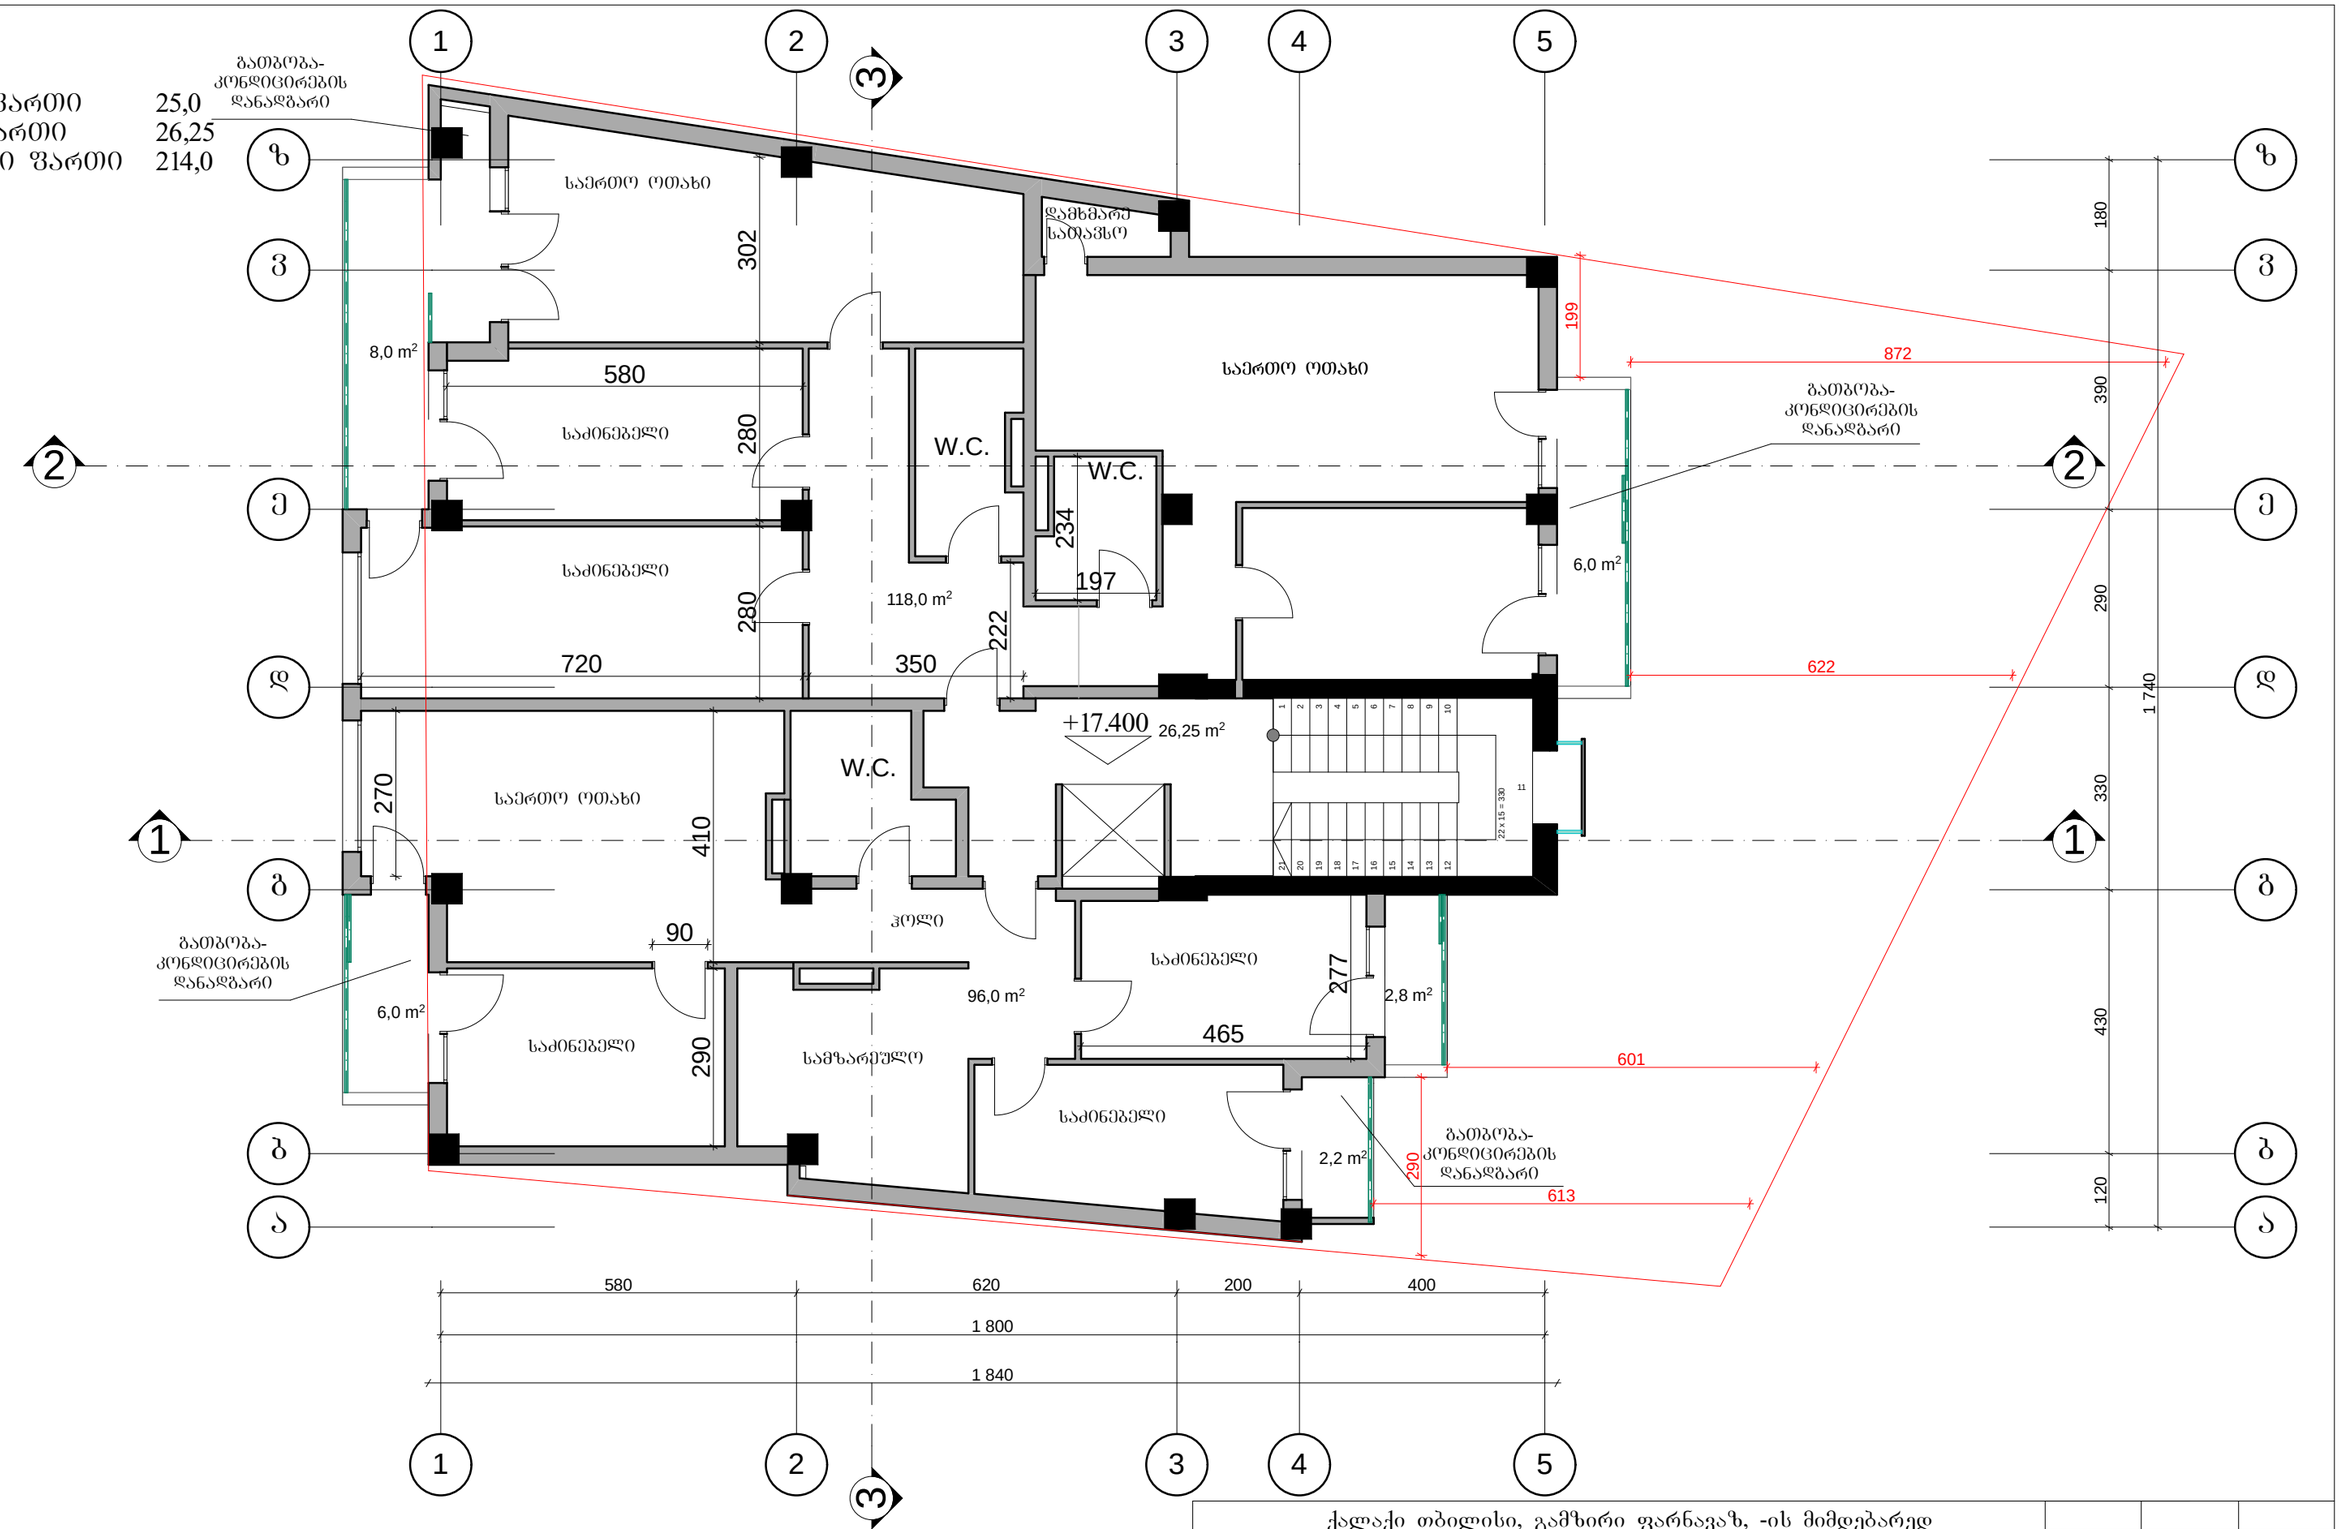

ქალაქი თბილისი, გამზირი ფარნავაზ, -ის მიმდებარედ					
პრ.მთ.არქ.	ვ. გოგავა		დაბალი ინტენსივობის მრავალბინიანი საცხოვრებელი სახლი		
პრ. მთ. ინჟ.	მ. მექვაბიშვილი				
ავტორი	ი.ჩაგანავა		მექანსე სართულის ბეგმა +17.40 ნიშნულზე	მასშტაბი	შ.პ.ს. "არქიკოლეგიუმი"
შეასრულა	ი.ჩაგანავა		შეთანხმებული პროექტის კორექტირება	1:100	
შეამოწმა	ვ. გოგავა				

ექსპლიკაცია:

საზაფხულო ფართი	25,0
კიბის შ/რ. ფართი	26,25
საცხოვრებელი ფართი	209,0

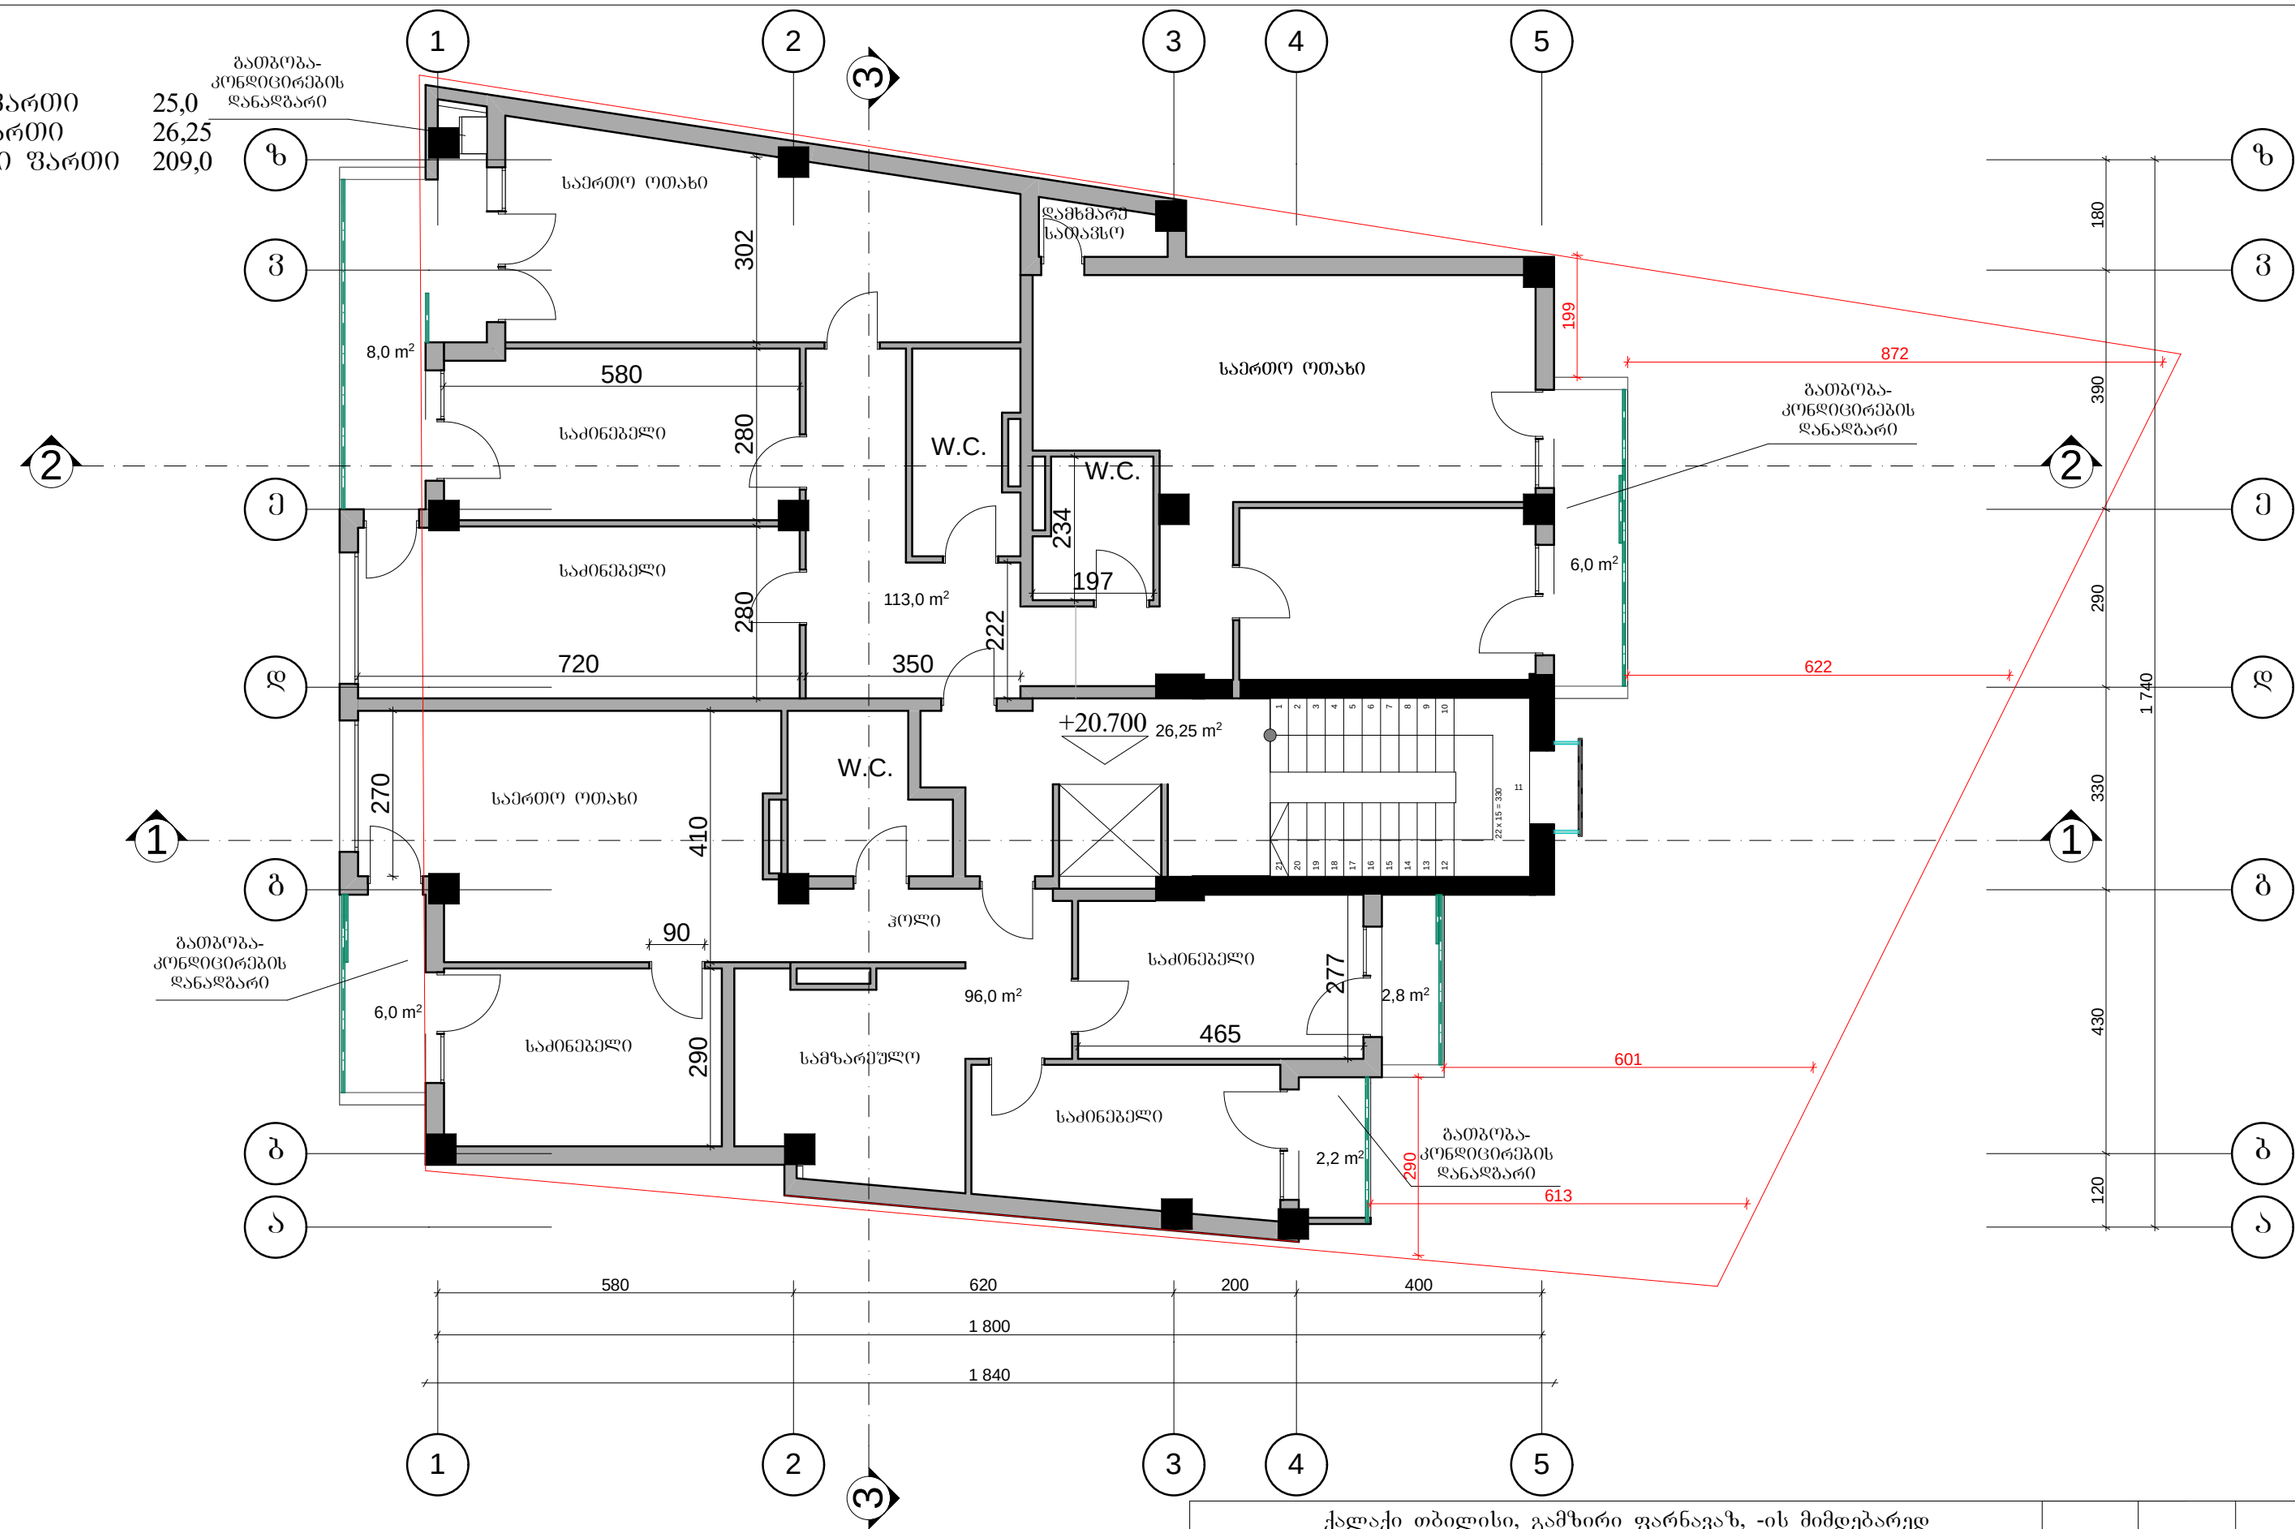

ქალაქი თბილისი, გამზირი ფარნავაზ, -ის მიმდებარედ					
პრ.მთ.არქ.	ვ. გოგავა		დაბალი ინტენსივობის მრავალბინიანი საცხოვრებელი სახლი		
პრ. მთ. ინჟ.	მ. მექვაბიშვილი				
ავტორი	ი.ჩაგანავა		მეშვიდე სართულის გებმა +20.70 ნიშნულზე	მასშტაბი	შ.პ.ს. "არქიკოლეგიუმი"
შეასრულა	ი.ჩაგანავა		შეთანხმებული პროექტის კორექტირება	1:100	
შეამოწმა	ვ. გოგავა				

ექსპლიკაცია:

საზაფხულო ფართი	28,97
კიბის შ/რ. ფართი	26,25
საცხოვრებელი ფართი	218,23

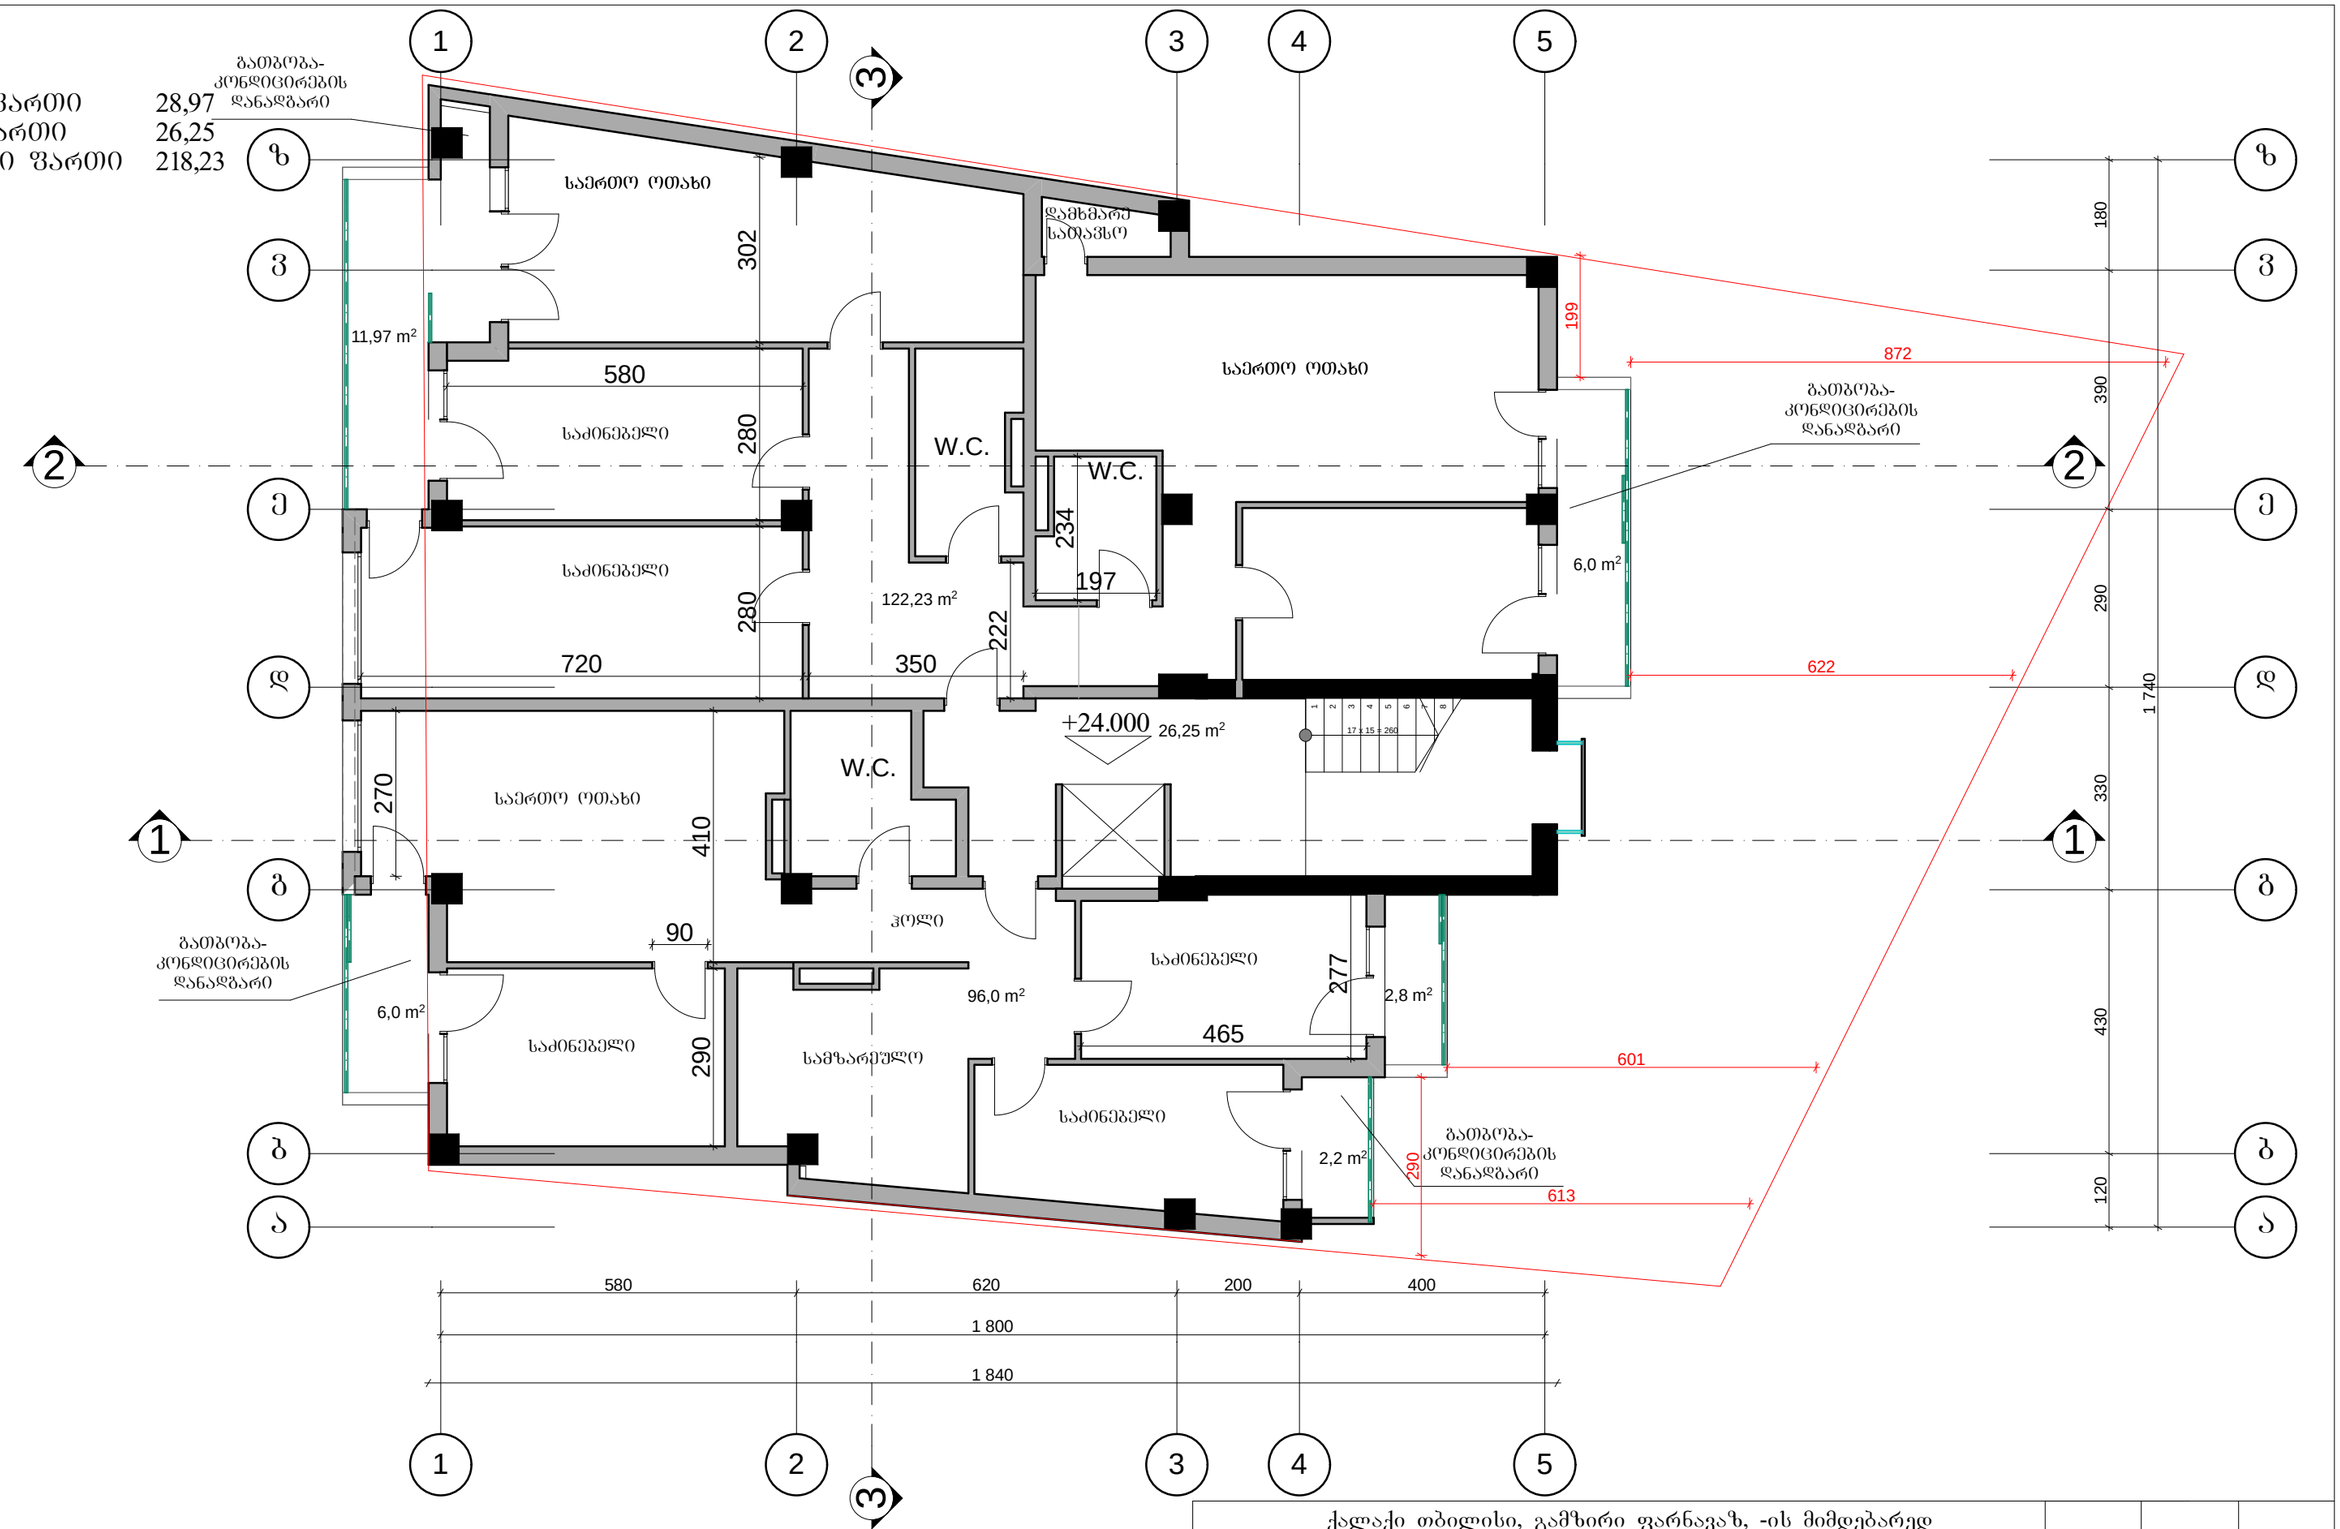

ქალაქი თბილისი, გამზირი ფარნავაზ, -ის მიმდებარედ

პრ.მთ.არქ.	ვ. გოგავა		დაბალი ინტენსივობის მრავალბინიანი საცხოვრებელი სახლი		
პრ. მთ. ინჟ.	მ. მექვაბიშვილი				
ავტორი	ი.ჩაგანავა		მერვე სართულის ბეგმა +24.0 ნიშნულზე	მასშტაბი	შ.პ.ს. "არქიკოლეგიუმი"
შეასრულა	ი.ჩაგანავა		შეთანხმებული პროექტის კორექტირება	1:100	
შეამოწმა	ვ. გოგავა				

ექსპლიკაცია:

კიბის შრ. ფართი 26,25

წყალშემკრები მილები

სავენტილაციო შახტები

26,25 m²

+26.600

17 x 15 = 260

902

612

558

628

177

180

390

290

330

430

120

1 740

580

620

200

400

1 800

1 840

ქალაქი თბილისი, გამზირი ფარნავაზ, -ის მიმდებარედ					
პრ.მთ.არქ.	ვ. გოგავა		დაბალი ინტენსივობის მრავალბინიანი საცხოვრებელი სახლი		
პრ. მთ. ინჟ.	მ. მექვაბიშვილი				შ.პ.ს. "არქიკოლეგიუმი"
ავტორი	ი.ჩაგანავა		სახურავის ბებმა +26.60 ნიშნულზე	მასშტაბი	
შეასრულა	ი.ჩაგანავა		შეთანხმებული პროექტის კორექტირება	1:100	
შეამოწმა	ვ. გოგავა				