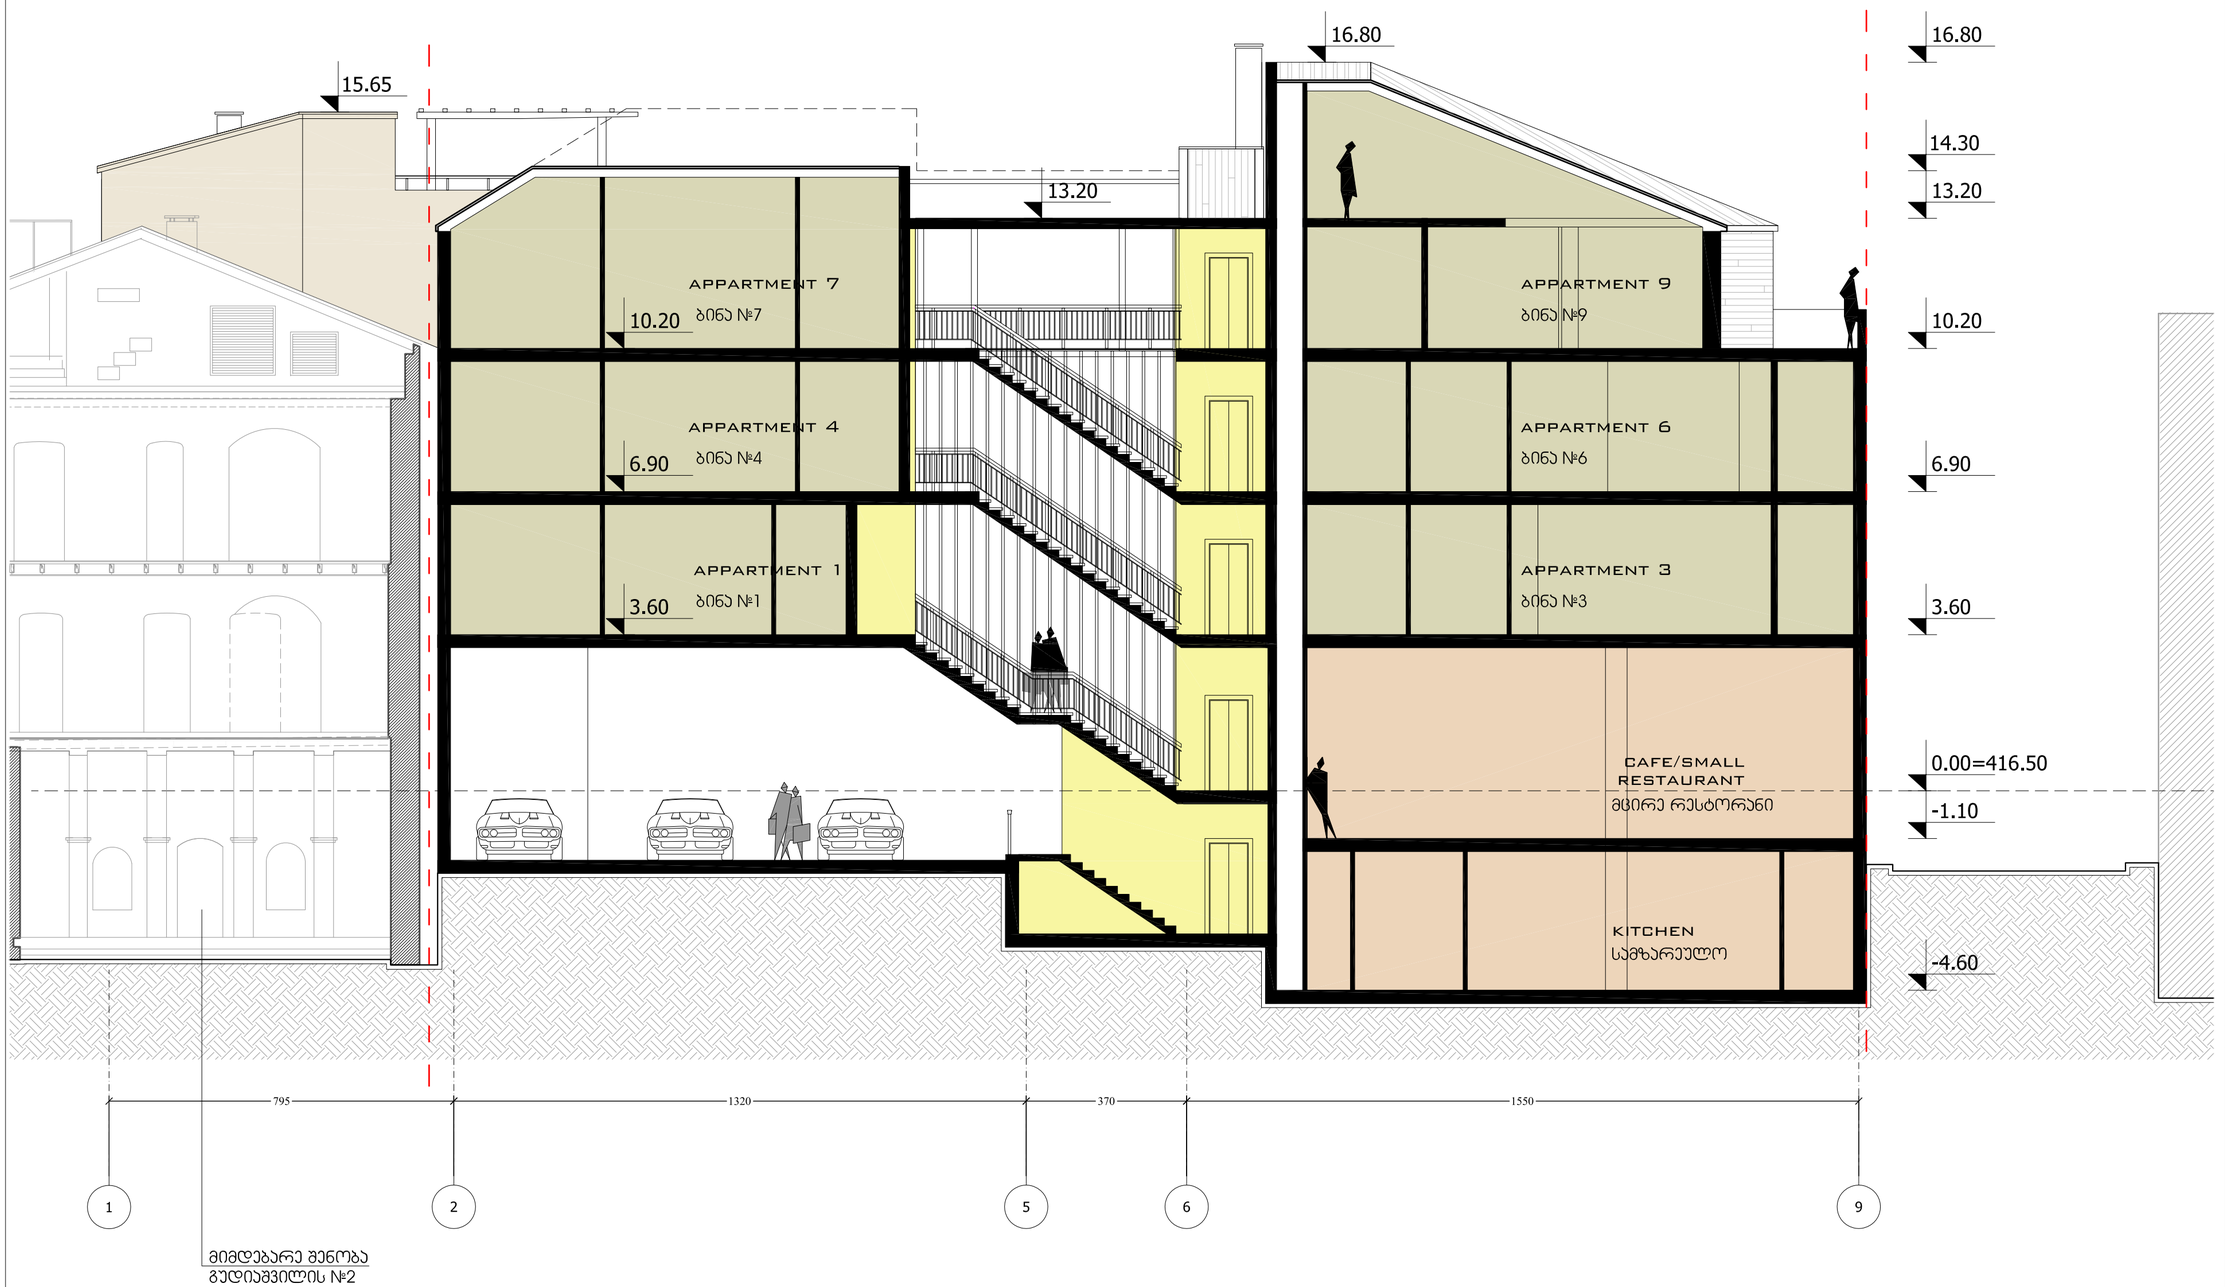


ფორმატი PAPER SIZE	ხელშეკრულების № CONTRACT #	პროექტის № PROJECT #	ფაილის სახელი FILE NAME
A-2		GE-0150.09	

ჯირითითი აღნიშვნები — LEGEND

- 0.00 — არქიტ. ნიშნული
- 1 — ჭრილის ხაზი
- ღერძის ხაზი
- მიწის ნაკვეთის საზღვარი
- რკინაბეტონი
- შეზიდვა
- წყალშემკრები მილი

შენიშვნები — NOTES

1. ნახაზზე ზომები მოცემულია სანიშნებრივად;
2. ნახაზის ყველა ცვლილება მშენებლობისას მეთანხმებელი უნდა იქნეს პროექტის ავტორთან;
3. ფერადის პროექციონებით ავტორისეულად ქმდება ბინა პირიანის;

სიტუაციური სქემა — KEY PLAN



პროექტი
PROJECT
გედიაშვილის მოედნის რეკონსტრუქცია

მისამართი
ADDRESS
თბილისი , ბაზალის ქ.№23

თანამდებობა POSITION	გვარი NAME	ხელმოწერა SIGNATURE
დირექტორი DIRECTOR	ი.ასათიანი	
მთავარი არქიტექტორი CHIEF ARCHITECT	გ. სულაბერიძე	
ავტორი AUTHORS	გ. მახარაშვილი	
კონსტრუქტორი STRUCT. ENGINEER	ს.ჯაჯანიძე	
დახატვა DRAWN BY	ო.სულაბერიძე	

ავტორი DRAWING AUTHOR
შ.პ.ს. "არხიტექტიო პროექტი"
ს. დაბიძის ქ. 3/5
0709 თბილისი
ტელ.+995 32 231 52 54
ARTSTUDIO PROJECT, LTD.
GALAKTION TABIDZE №3/5
TEL.+995 32 291 52 54
0105 TBILISI

დამკვეთი BUILDER/OWNER
შ.პ.ს."ირაო მაგნატ გუდიაშვილი"
ლარსის ქ. 3
0179 თბილისი
ტელ.+995 32 229 07 85
IRAO MAGNAT GUDIASHVILI, LLC
TEL.+995 32 229 07 85
LARSI ST.3
0179 TBILISI

არქიტექტურული ნაწილი
ARCHITECTURE

მასშტაბი SCALE	1:100	თარიღი DATE OF ISSUE	11/10/2012


ნახაზის DRWG. ჭრილი 1-1

Section 1-1

მრავალბინიანი საცხოვრებელი სახლი ბაზალის ქ. №23

რედაქტირება REVISIONS		
№	ცვლილ. REV.	თარიღი DATE
1		
2		

სტადია STAGE	ინდექსი INDEX	ფურცლები PAGES
მშპ პროექტი		

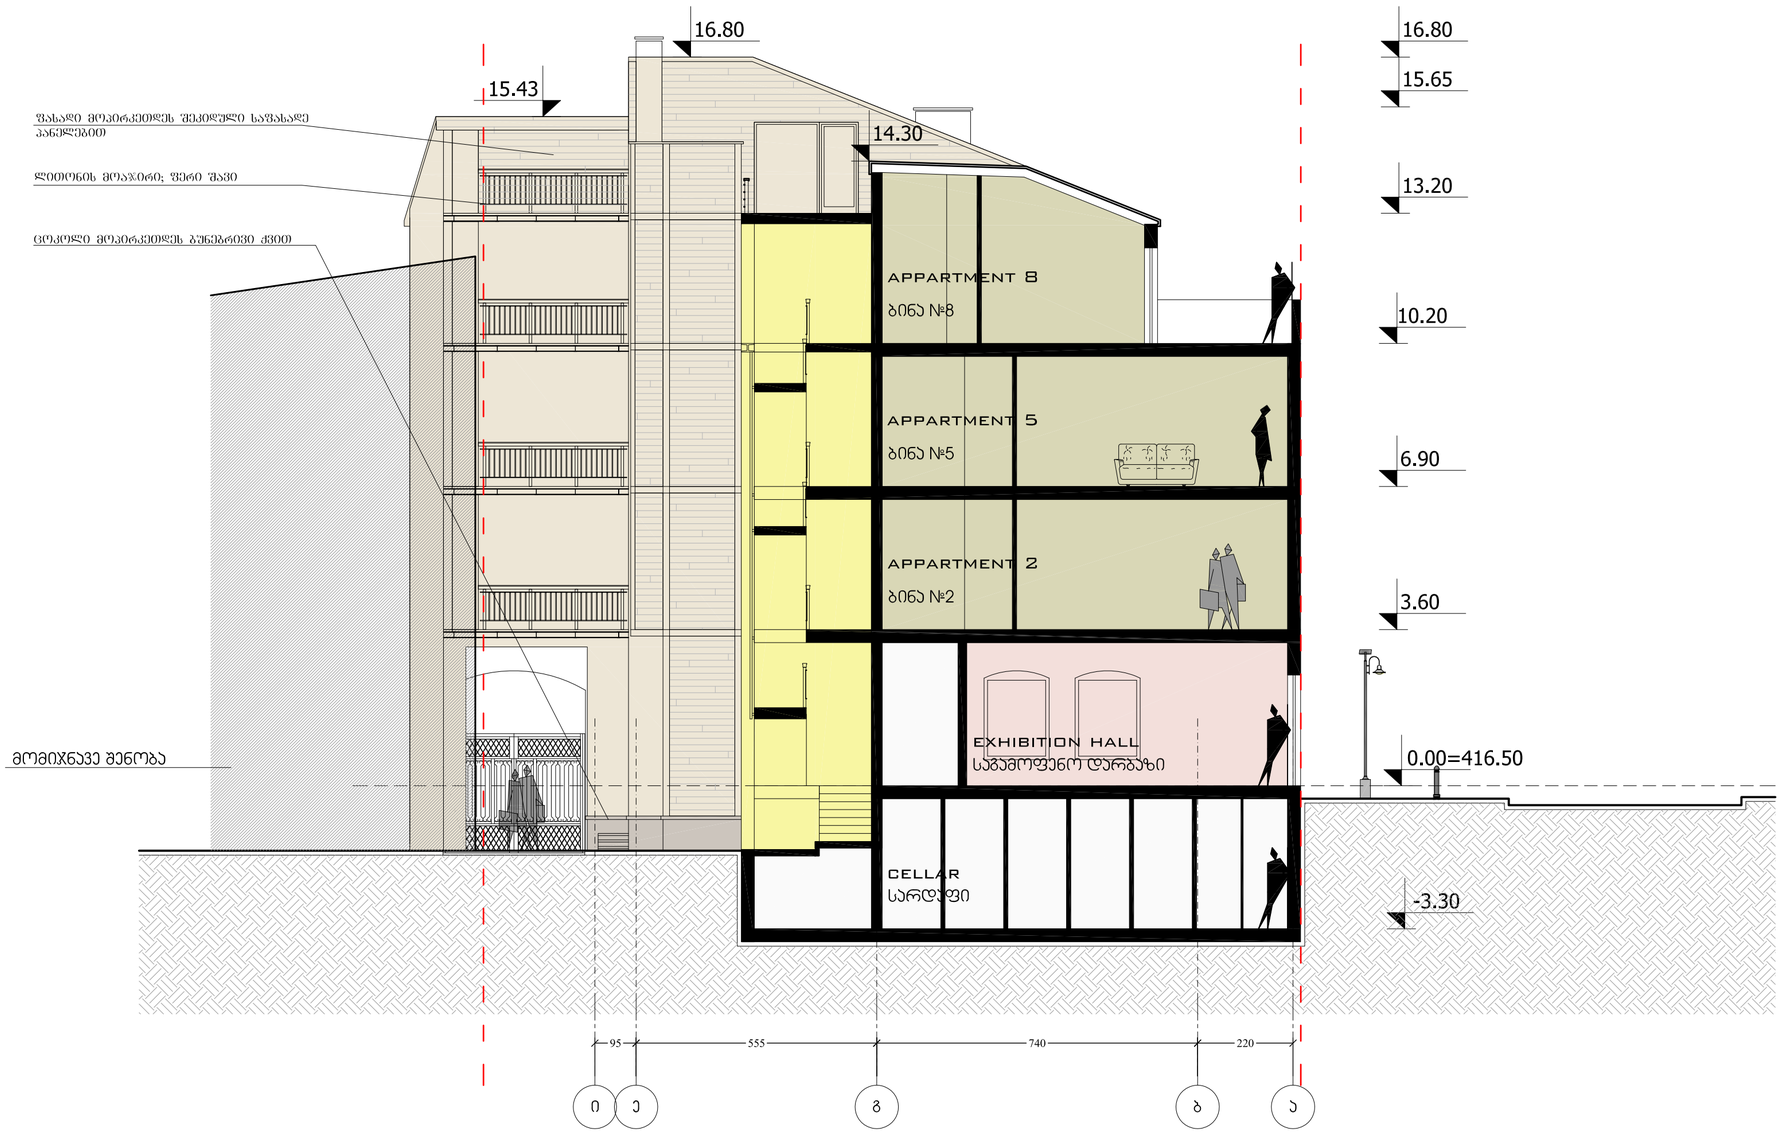

ფორმატი PAPER SIZE	ხელშეკრ.№ CONTRACT #	პროექტის № PROJECT #	ფაილის სახელი FILE NAME
A-2		GE-0150.09	

ჯილოსანითი აღნიშვნები LEGEND

- 0.00 არქიტ. ნიშნული
- 1 ბრუნვის ხაზი
- ღერძის ხაზი
- მიღის ნაკვეთის საზღვარი
- რკინაბეტონი
- შეფხვება
- წყალშემკრები მილი

შენიშვნები NOTES

1. ნახაზზე ზომები მოცემულია სანიშნებრივად;
2. ნახაზზე ყველა ელლიფსი მშენებლობისას მოითხოვებელი უნდა იქნეს პროექტის პატრონით;
3. ფერადის პროექტირებით პატრონაჟერად უქმდება წინა პირობის;

სიტუაციური სქემა KEY PLAN



პროექტი PROJECT	მუნიციპალიტეტის მოედნის რეკონსტრუქცია
მისამართი ADDRESS	თბილისი , ზუბალაშვილის ქ.№23

თანამდებობა POSITION	გვარი NAME	ხელმოწერა SIGNATURE
დირექტორი DIRECTOR	ი.ასათიანი	
მთ.არქიტექტორი CHIEF ARCHITECT	გ. სულაბერიძე	
ავტორი AUTHORS	გ. მახარაშვილი	
კონსტრუქტორი STRUCT. ENGINEER	ს.პაპაშვილი	
დახატა DRAWN BY	ო.სულაბერიძე	

ავტორი DRAWING AUTHOR
შ.პ.ს. "არხიტექტიო პროექტი"
გ. ტაბიძის ქ. 3/5
0109 თბილისი
ტელ.+995 32 231 52 54
ARTSTUDIO PROJECT, LTD.
GALAKTION TABIDZE №3/5
TEL.+995 32 291 52 54
0105 TBILISI

დამკვეთი BUILDER/OWNER
შ.პ.ს. "ირაო მაგნა გუდიაშვილი"
ლარსის ქ.3
0179 თბილისი
ტელ.+995 32 229 07 85
IRAO MAGNAT GUDIASHVILI, LLC
TEL.+995 32 229 07 85
LARSI ST.3
0179 TBILISI

არქიტექტურული ნაწილი ARCHITECTURE

მასშტაბი SCALE	1:100	თარიღი DATE OF ISSUE	11/10/2012


ნახაზი DRWG.
ჭრილი 2-2

Section 2-2

მრავალბინიანი საცხოვრებელი სახლი ზუბალაშვილის ქ. №23

კორექტირება REVISIONS			
№	კორექ. REV.	თარიღი DATE	
1			
2			

სტადია STAGE	ინდექსი INDEX	ფურცლების PAGES
მუშა პროექტი		

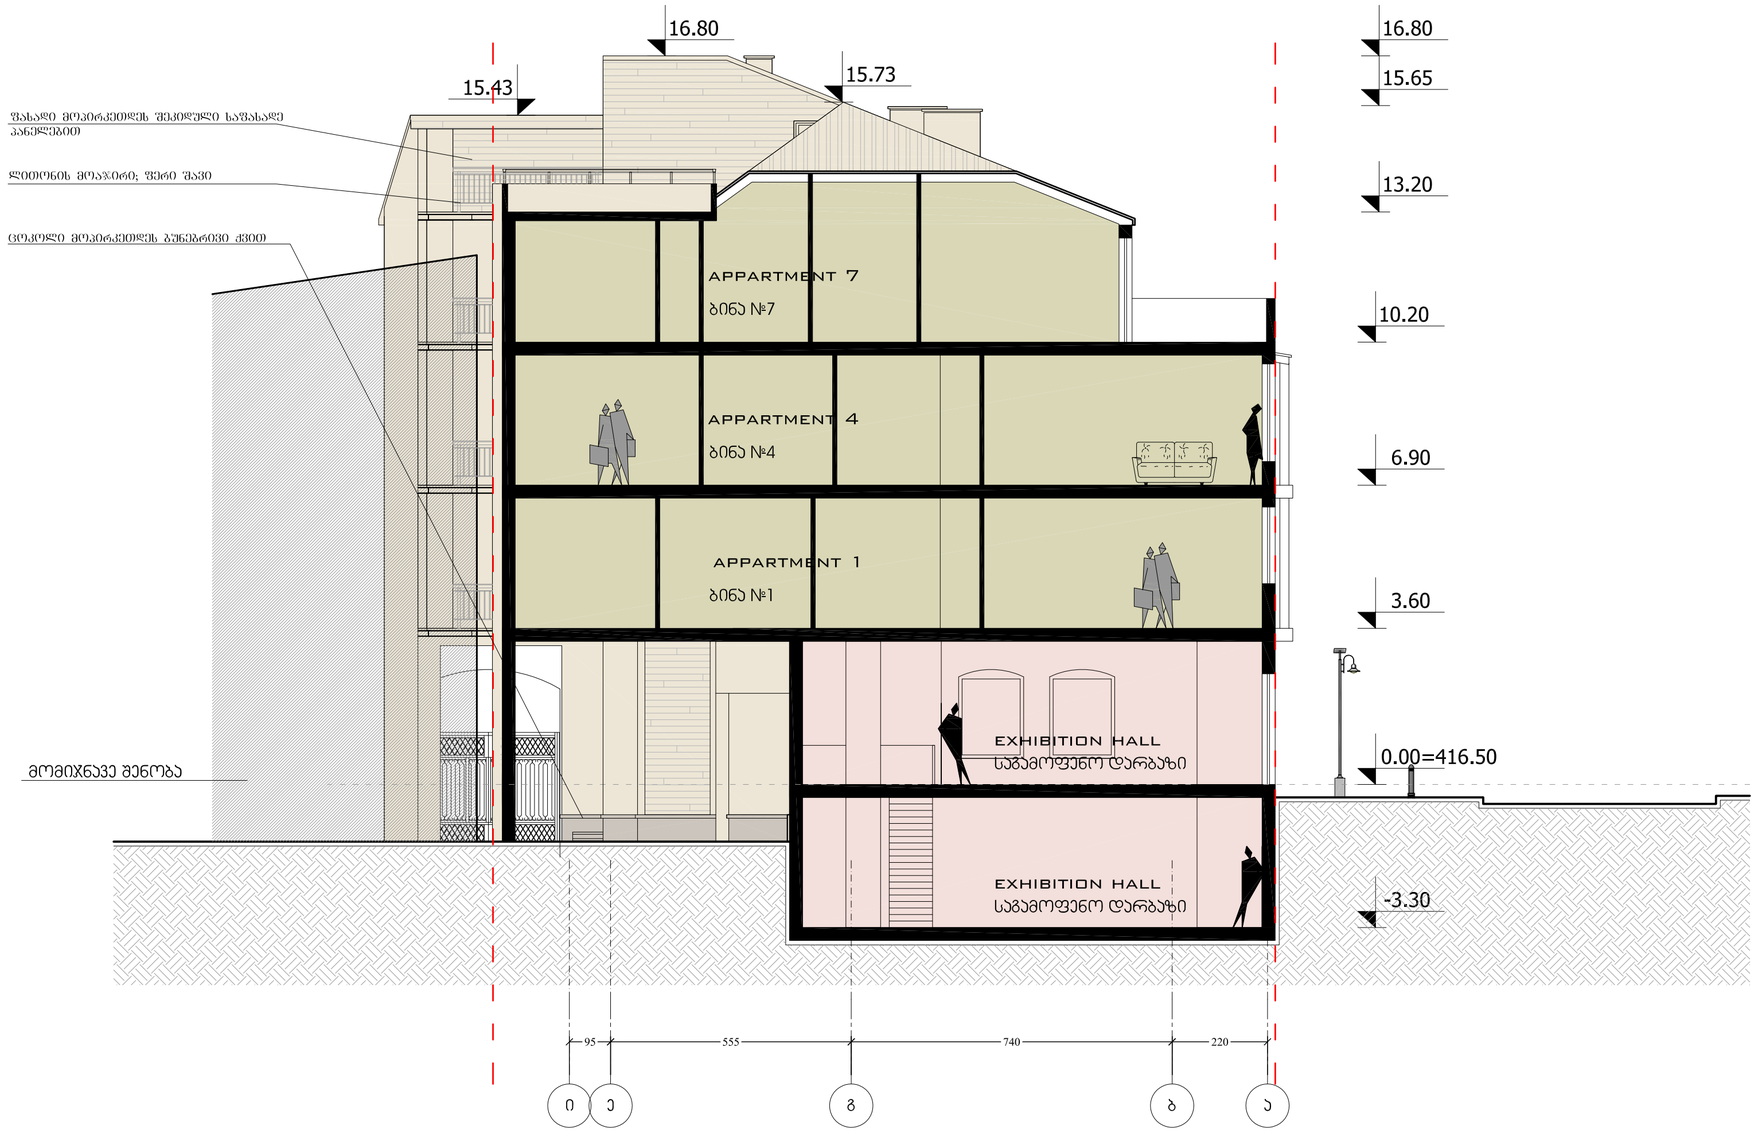

ფორმატი PAPER SIZE	დანართის № CONTRACT #	პროექტის № PROJECT #	ფაილის სახელი FILE NAME
A-2		GE-0150.09	

ჯიროსიმი აღნიშვნები LEGEND

- 0.00 — არქიტ. ნიშნული
- 1 — ჭრილის ხაზი
- ღერძის ხაზი
- მიღის ნაკვეთის საზღვარი
- რკინაბეტონი
- შეზიდვა
- წყალშემკრები მილი

შენიშვნები NOTES

1. ნახაზზე ხორციები მოცემულია სანიშნებრივად;
2. ნახაზზე ყველა ელლემენტი მშენებლობისას მეთანამშრომელი უნდა იყოს პროექტის ავტორთან;
3. ფერადის პორტანირებით ავტორისეერად ქვედება ბინა პარიანტის;

სიტუაციური სქემა KEY PLAN



პროექტი
PROJECT
გვლიანწყილის მოედნის რეკონსტრუქცია

მისამართი
ADDRESS
თბილისი, ზაქარიას ქ.№23

თანამდებობა POSITION	გვარი NAME	ხელმოწერა SIGNATURE
დირექტორი DIRECTOR	ი.ასათიანი	
მთ.არქიტექტორი CHIEF ARCHITECT	გ. სულთანიშვილი	
ავტორი AUTHORS	გ. მახარაშვილი	
კონსტრუქტორი STRUCT. ENGINEER	ს.ჯაჯანიძე	
დახატვა DRAWN BY	ო.სულთანიშვილი	

ავტორი DRAWING AUTHOR
მ.პ.ს. "არტსტუდიო პროექტი
გ. ტაბიძის ქ. 3/5
0179 თბილისი
ტელ.+995 32 231 52 54
ARTSTUDIO PROJECT, LTD.
GALAKTION TABIDZE №3/5
TEL.+995 32 291 52 54
0105 TBILISI

დამკვეთი BUILDER/OWNER
მ.პ.ს. "ირაო მაგნატ გუდიაშვილი"
ლარსის ქ. 3
0179 თბილისი
ტელ.+995 32 229 07 85
IRAO MAGNAT GUDIASHVILI, LLC
TEL.+995 32 229 07 85
LARSI ST.3
0179 TBILISI

არქიტექტურული ნაწილი
ARCHITECTURE

მასშტაბი SCALE	1:100	თარიღი DATE OF ISSUE	11/10/2012


ნახაზი
DRWG.
ჭრილი 3-3

Section 3-3

მრავალბინიანი საცხოვრებელი სახლი
ზაქარიას ქ. №23

კორექტირება REVISIONS		
№	კორექ. REV.	თარიღი DATE
1		
2		

სტადია STAGE	ინდექსი INDEX	ფურცლები PAGES
მეშე პროექტი		

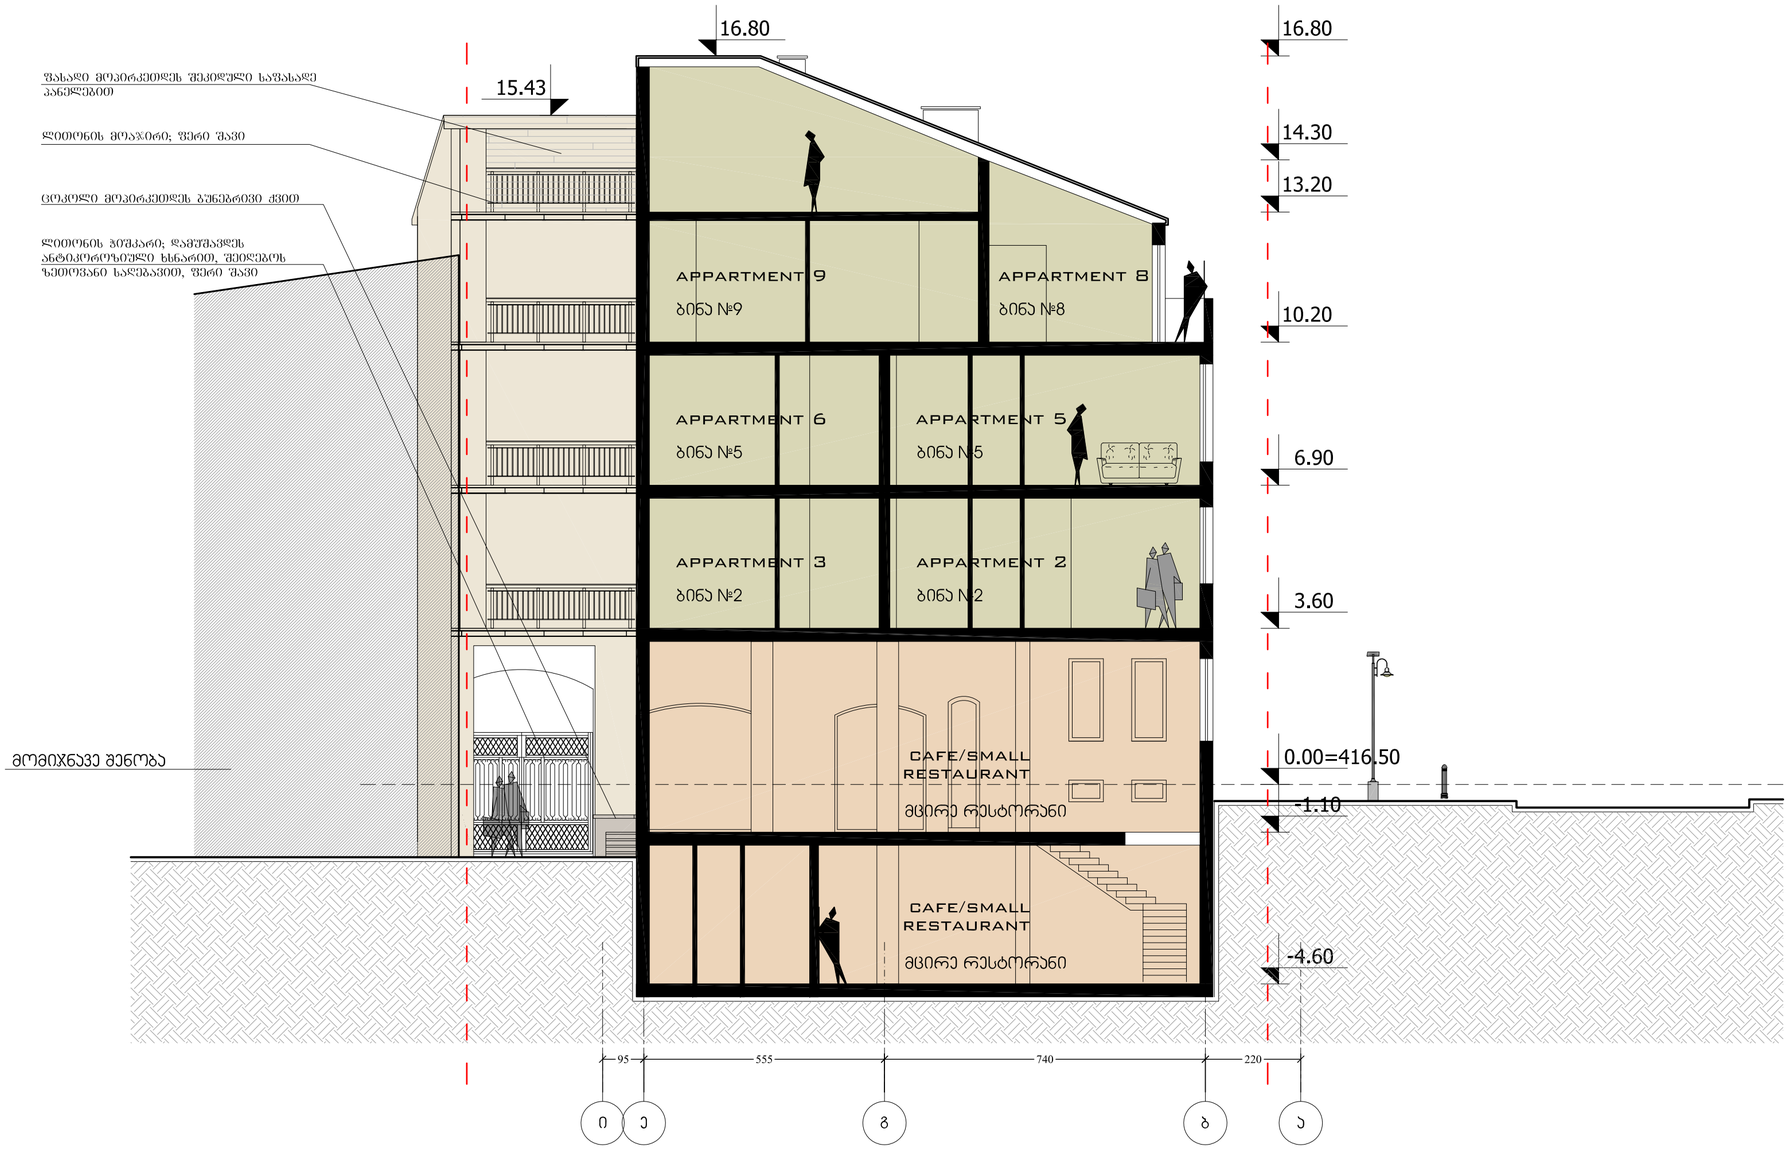

ფორმატი PAPER SIZE	ხელშეკრულების № CONTRACT #	პროექტის № PROJECT #	ფაილის სახელი FILE NAME
A-2		GE-0150.09	

პირობითი აღნიშვნები — LEGEND

- 0.00 — არქიტ. ნიშნული
- 1 — ჭრილის ხაზი
- ჭრილის ხაზი
- მიღის ნაკვეთის საზღვარი
- რკინაბეტონი
- შეკვეთა
- წყალშემკრები მილი

შენიშვნები — NOTES

1. ნახაზის ზომები მოწმდეს სანიმუშოებრივად;
2. ნახაზის ყველა ცვლილება მშენებლობისას შეთანხმებული უნდა იქნეს პროექტის ავტორთან;
3. ფერადის პროექციონირებით ავტორისეულად უქმდება წინა პირობანი;

სიტუაციური სქემა — KEY PLAN



პროექტი PROJECT: მედიამცველის მოედნის რეკონსტრუქცია

მისამართი ADDRESS: თბილისი , ბებუას ქ.№23

თანამდებობა POSITION	გვარი NAME	ხელმოწერა SIGNATURE
დირექტორი DIRECTOR	ი.ასათიანი	
მთავარი არქიტექტორი CHIEF ARCHITECT	გ. სულხანიშვილი	
ავტორი AUTHORS	გ. მახარაშვილი	
კონსტრუქტორი STRUCT. ENGINEER	ს.ჯაფარიძე	
დახატა DRAWN BY	ო.სულხანიშვილი	

ავტორი DRAWING AUTHOR
შ.პ.ს. "არტსტუდიო პროექტი"
ქ. ტაბიძის ქ. 3/5
0709 თბილისი
ტელ: +995 32 231 52 54
ARTSTUDIO PROJECT, LTD.
GALAKTION TABIDZE №3/5
TEL.+995 32 291 52 54
0105 TBILISI

დამკვეთი BUILDER/OWNER
შ.პ.ს. "ირაო მაგნატ გუდიაშვილი"
ლარსის ქ. 3
0179 თბილისი
ტელ: +995 32 229 07 85
IRAO MAGNAT GUDIASHVILI, LLC
TEL.+995 32 229 07 85
LARSI ST.3
0179 TBILISI

არქიტექტურული ნაწილი ARCHITECTURE

მასშტაბი SCALE	1:100	თარიღი DATE OF ISSUE	11/10/2012


ნახაზი DRWG.: ჭრილი 4-4

Section 4-4

მრავალბინიანი საცხოვრებელი სახლი ბებუას ქ. №23

პროექტირება REVISIONS		
№	პროექტ. REV.	თარიღი DATE
1		
2		

სტადია STAGE	ინდექსი INDEX	ფურცლები PAGES
მშენ პროექტი		

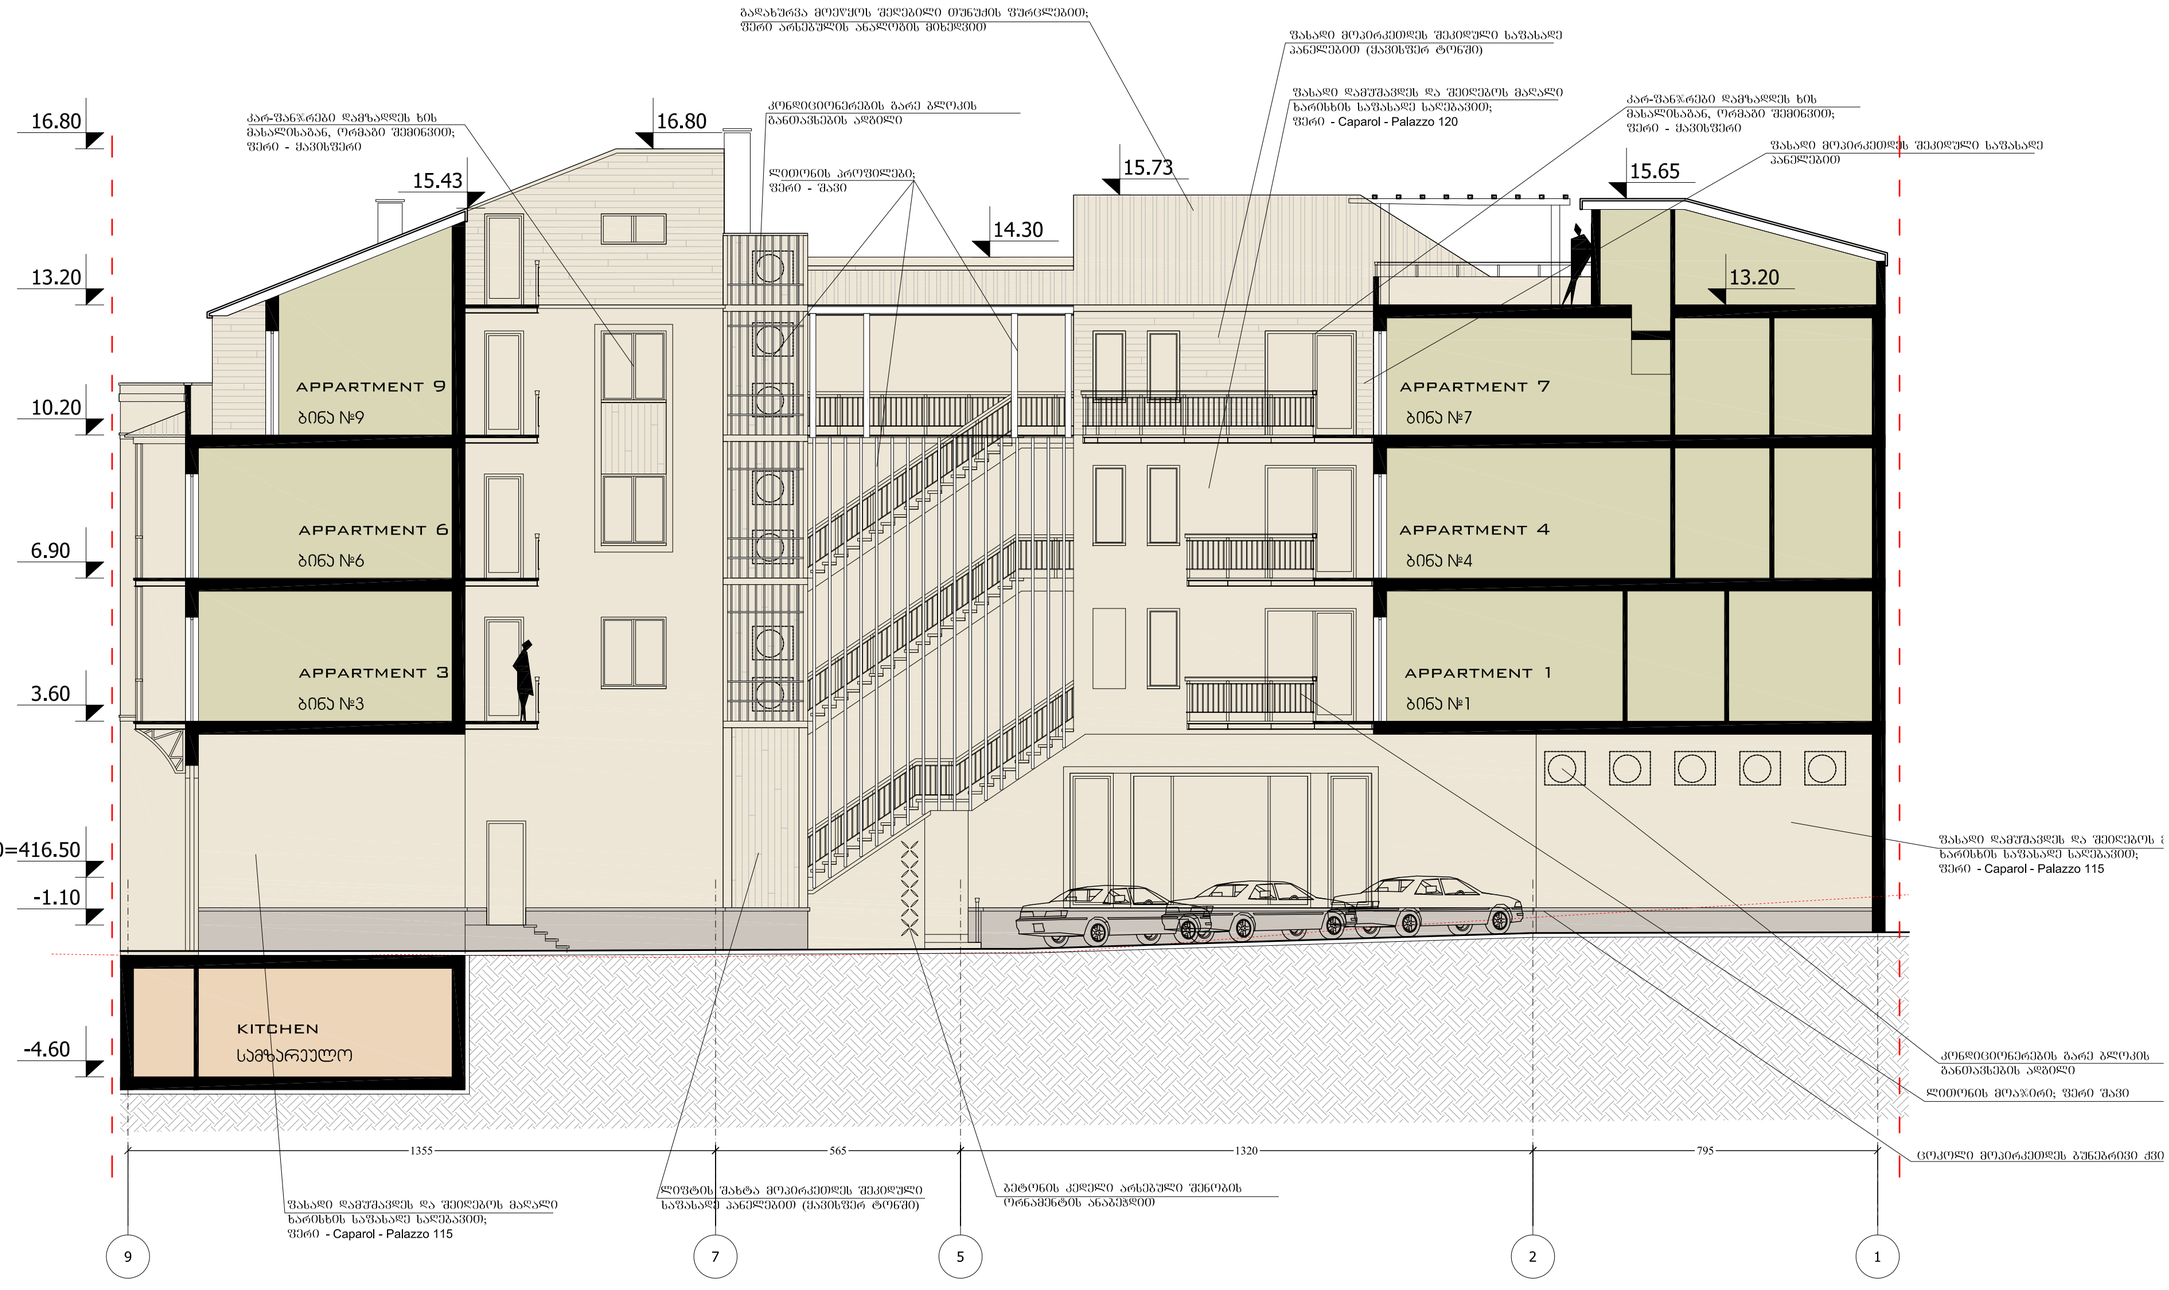

ფორმატი PAPER SIZE	ხელშეკრ.№ CONTRACT #	პროექტის № PROJECT #	ფაილის სახელი FILE NAME
A-2		GE-0150.09	

ჰიეროგლიფი აღნიშვნები — LEGEND

- 0.00 — არქიტ. ნიშნული
- 1 — ჭრილის ხაზი
- ——— ღერძის ხაზი
- - - - - მიღის ნაკვეთის საზღვარი
- რკინაბეტონი
- შენობა
- წყალშემკრები მილი

შენიშვნები — NOTES

1. ნახაზის ზომები მოცემულია სანიმუშოდ;
2. ნახაზის ყველა ცვლილება მშენებლობისას მეთანხმებული უნდა იქნეს პროექტის ავტორებთან;
3. ფერადის პროექციონებით ავტორებისაგან უკმენა ბინა პერიოდის;

სიტუაციური სქემა — KEY PLAN



პროექტი PROJECT	მეტიაშვილის მოედნის რეკონსტრუქცია
მისამართი ADDRESS	თბილისი, აბესაძის ქ.№23

თანამდებობა POSITION	გვარი NAME	ხელმოწერა SIGNATURE
დირექტორი DIRECTOR	ი.სალუქვაძე	
მთ.არქიტექტორი CHIEF ARCHITECT	გ. სულაბერიძე	
ავტორი AUTHORS	გ. მახარაშვილი	
კონსტრუქტორი STRUCT. ENGINEER	ს.ჯაჯანიძე	
დახატა DRAWN BY	ო.სულაბერიძე	

ავტორი DRAWING AUTHOR
შ.პ.ს. "არტსტუდიო პროექტი"
ს. ბებიძის ქ. 3/5
0709 თბილისი
ტელ. +995 32 231 52 54
ARTSTUDIO PROJECT, LTD.
GALAKTION TABIDZE №3/5
TEL.+995 32 291 52 54
0105 TBILISI

დამკვეთი BUILDER/OWNER
შპს. "ირაო მაგნატ გუდიაშვილი"
ლარსის ქ. 3
0179 თბილისი
ტელ. +995 32 229 07 85
IRAO MAGNAT GUDIASHVILI, LLC
TEL.+995 32 229 07 85
LARSI ST.3
0179 TBILISI

არქიტექტურული ნაწილი
ARCHITECTURE

მასშტაბი SCALE	1:100	თარიღი DATE OF ISSUE	11/10/2012

ნახაზი DRWG.
ჭრილი 5-5

Section 5-5

მრავალფუნქციანი სპორტული სახლი
აბესაძის ქ. №23

სტადია STAGE	ინდექსი INDEX	ფურცლები PAGES
მშპ პროექტი		

რევიზიები REVISIONS		
№	კორექ. REV.	თარიღი DATE
1		
2		