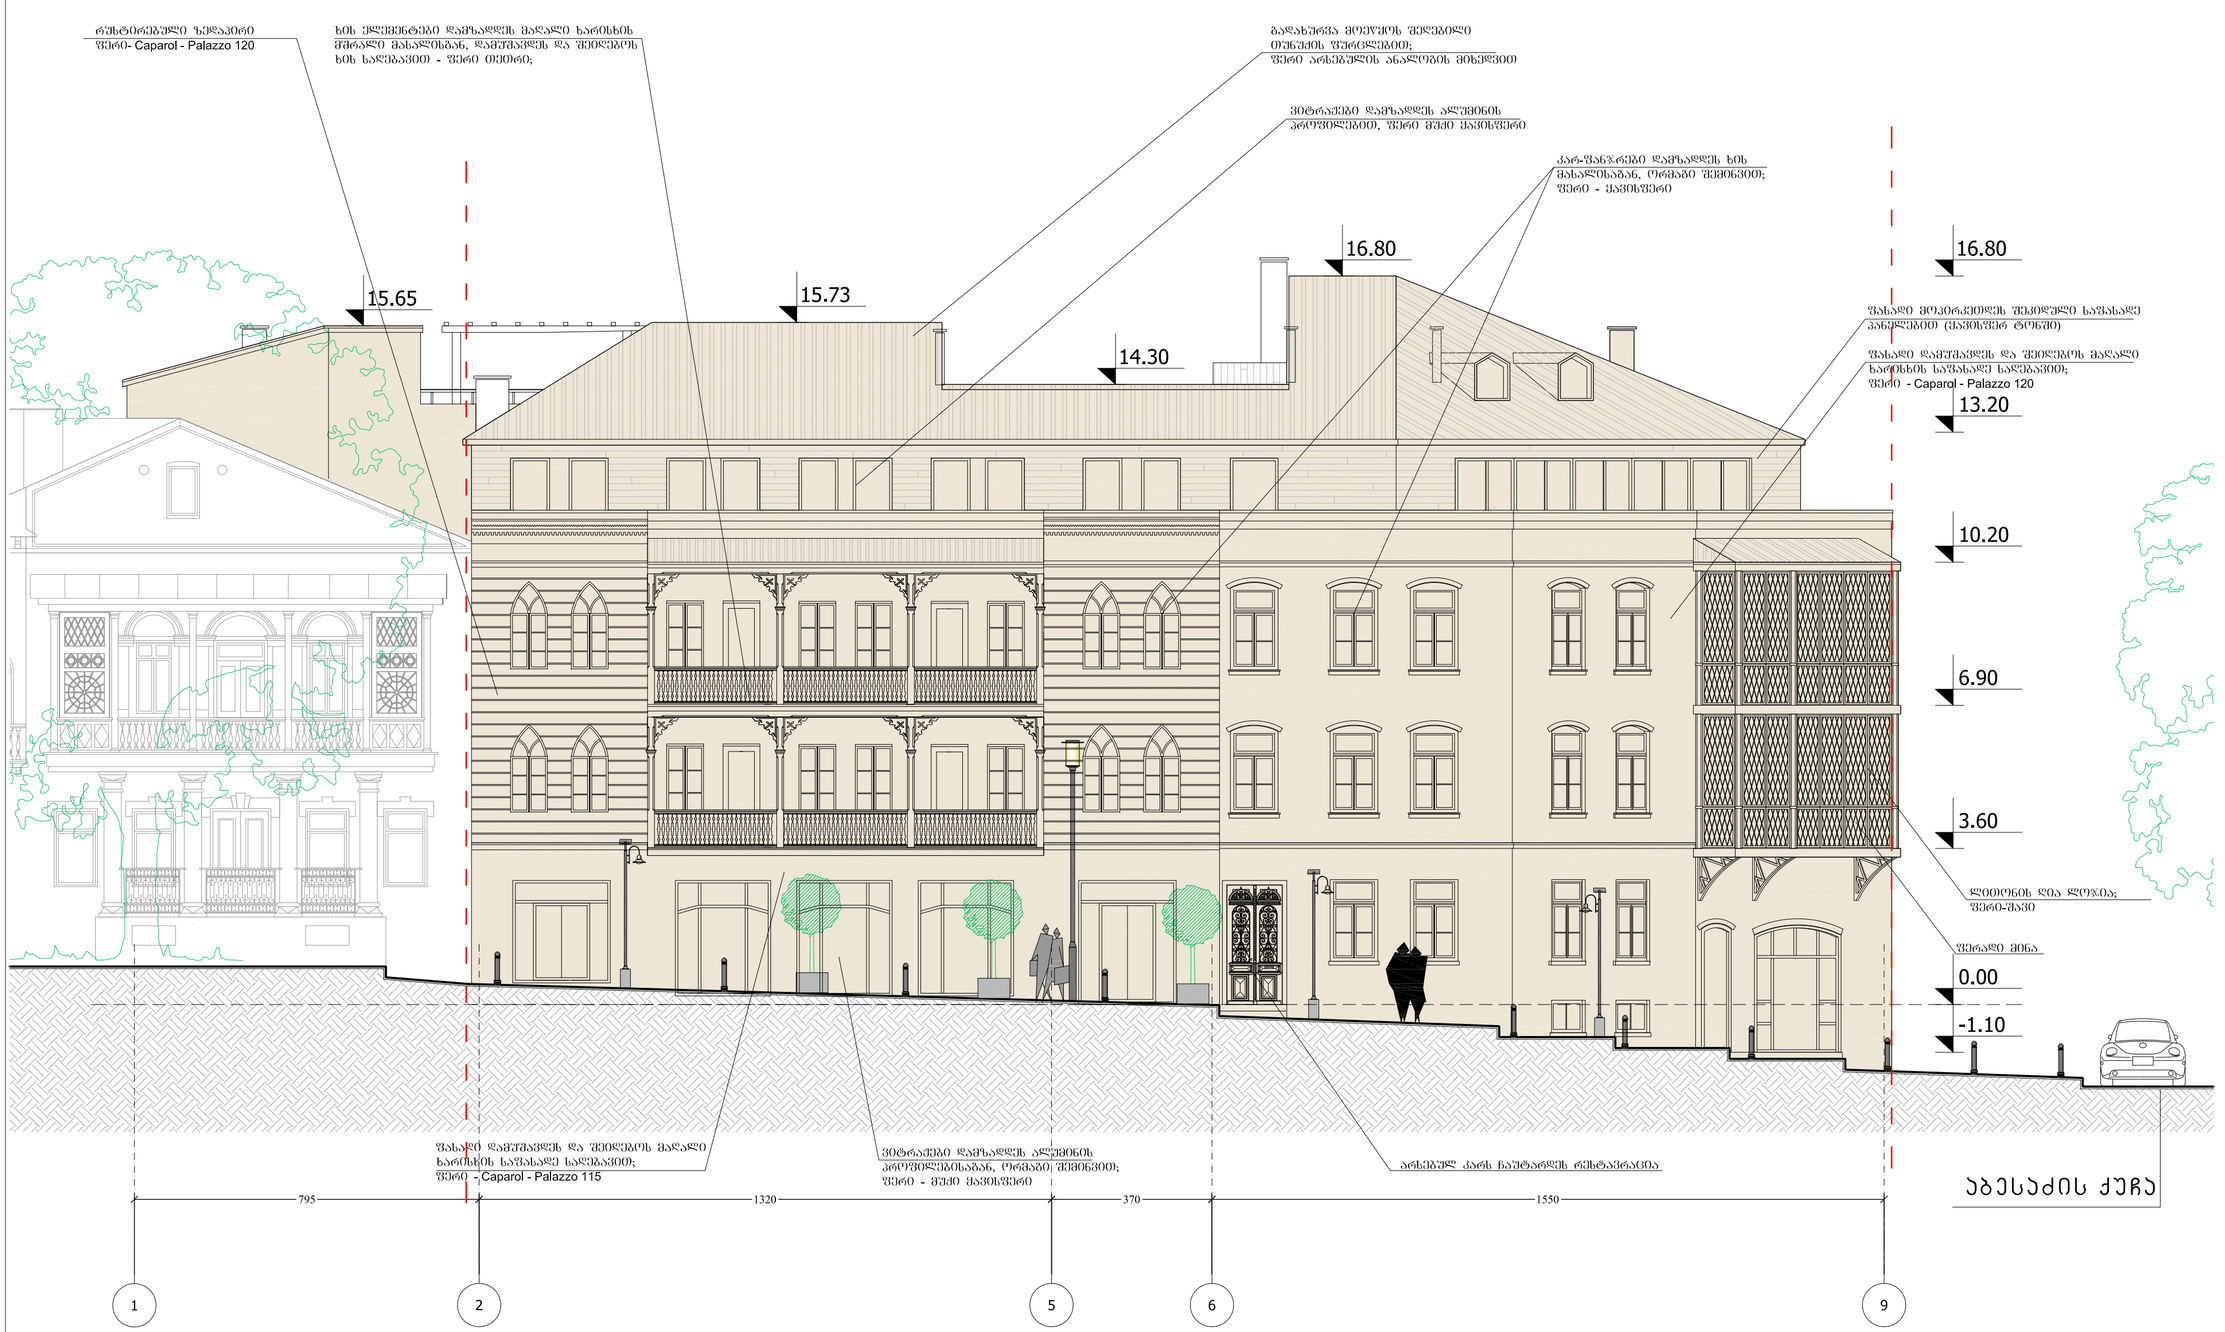



| ფორმატი PAPER SIZE | ხელშეკრულების № CONTRACT # | პროექტის № PROJECT # | ფაილის სახელი FILE NAME |
|---|---|---|---|
| A-2 | | GE-0150.09 | |

## ჯირითი აღნიშვნები LEGEND

- 0.00 — არქიტ. ნიშნული
- 1 — ჭრილის ხაზი
- ——— ღერძის ხაზი
- - - - - მიღის ნაკვეთის საზღვარი
- რკინაბეტონი
- შენობა
- ჩაქლაბმული მილი

## შენიშვნები NOTES

1. ნახაზის ზომები მოწმდეს სანიმუშოებრივად;
2. ნახაზის ყველა ცვლილება მშენებლობისას მეთანხმებული უნდა იქნეს პროექტის ავტორთან;
3. ფერადის პროექციებით ავტორისეულად ქმედება ნინა პარამეტრის;

## სიტუაციური სქემა KEY PLAN



პროექტი PROJECT: გუდიაშვილის მოედნის რეკონსტრუქცია

მისამართი ADDRESS: თბილისი, აბესაძის ქ.№23

| თანამდებობა POSITION | გვარი NAME | ხელმოწერა SIGNATURE |
|---|---|---|
| დირექტორი DIRECTOR | ი.ასათიანი | |
| მთ.არქიტექტორი CHIEF ARCHITECT | გ. სულხანიშვილი | |
| ავტორი AUTHORS | გ. მახარაშვილი | |
| | | |
| კონსტრუქტორი STRUCT. ENGINEER | ს.ჯაფარიძე | |
| დახატულია DRAWN BY | ო.სულხანიშვილი | |

ავტორი DRAWING AUTHOR

შ.პ.ს. "არხიტექტიო პროექტი"
გ. ტაბიძის ქ. 3/5
0109 თბილისი
ტელ.+995 32 231 52 54
**ARTSTUDIO PROJECT, LTD.**
**GALAKTION TABIDZE №3/5**
**TEL.+995 32 231 52 54**
**0105 TBILISI**

დამკვეთი BUILDER/OWNER

შ.პ.ს. "ირაო მაგნატ გუდიაშვილი"
ლარსის ქ. 3
0179 თბილისი
ტელ.+995 32 229 07 85
**IRAO MAGNAT GUDIASHVILI, LLC**
TEL.+995 32 229 07 85
LARSI ST.3
0179 TBILISI

არქიტექტურული ნაგებობა ARCHITECTURE

| მასშტაბი SCALE | 1:100 | თარიღი DATE OF ISSUE | 11/10/2012 |
|---|---|---|---|


ნახაზი DRWG.: ფასადი გუდიაშვილის მოედნის მხრიდან

Elevation From Gudiashvili Square

მრავალბინიანი საცხოვრებელი სახლი აბესაძის ქ. №23

| კორექტირება REVISIONS | | |
|---|---|---|
| № | კორექტ. REV. | თარიღი DATE |
| 1 | | |
| 2 | | |

| სტადია STAGE | ინდექსი INDEX | ფურცლები PAGES |
|---|---|---|
| მეპა პროექტი | | |

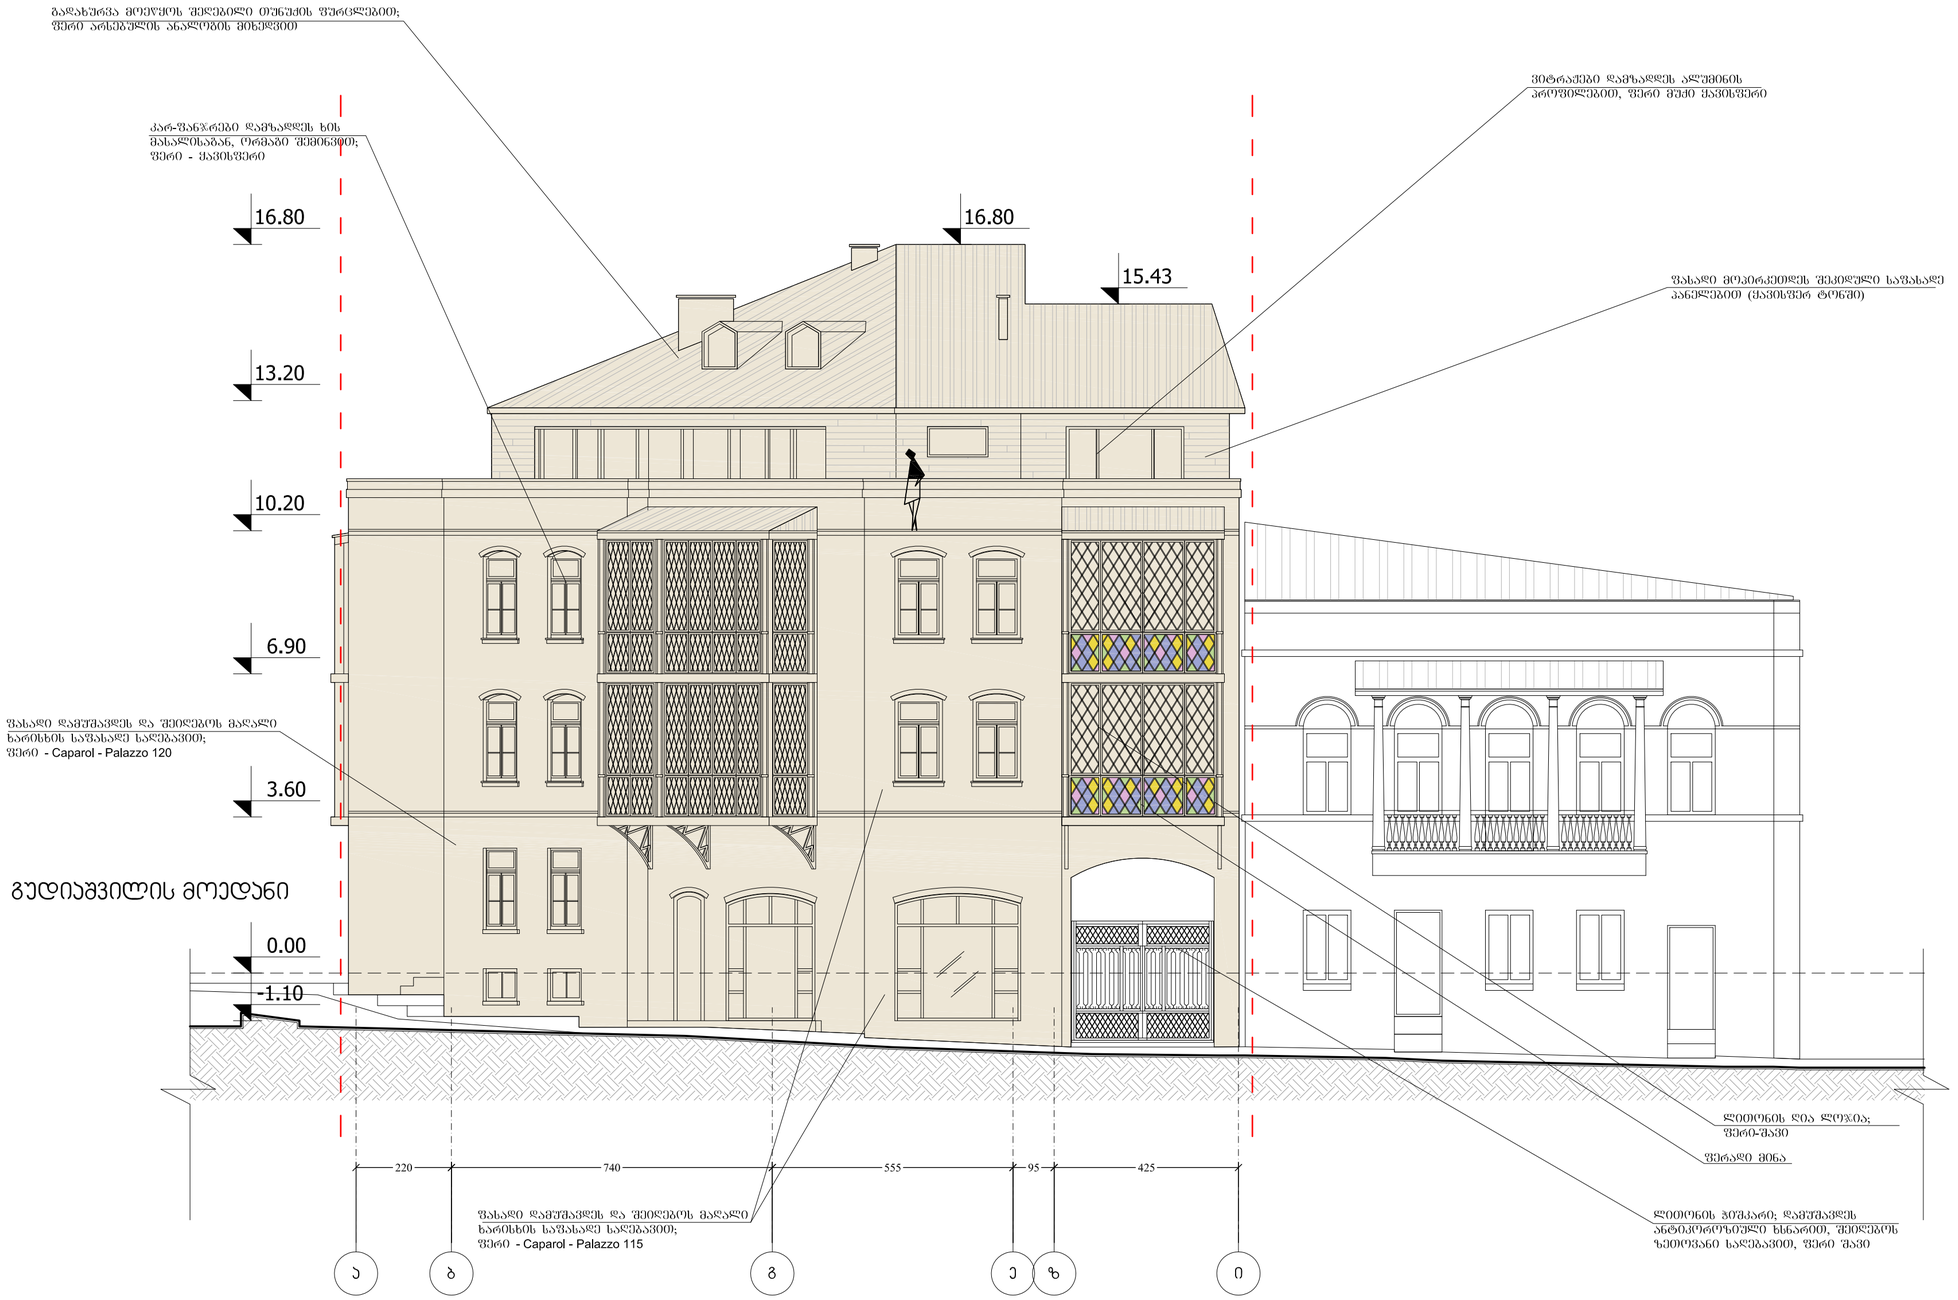


| ფორმატი PAPER SIZE | ხელშეკ.№ CONTRACT # | პროექტის № PROJECT # | ფაილის სახელი FILE NAME |
|---|---|---|---|
| A-2 | | GE-0150.09 | |

## პირობითი აღნიშვნები — LEGEND

- 0.00 — არქიტ. ნიშნული
- 1 — ბრტყლის ხაზი
- ——— ღერძის ხაზი
- - - - - მიღის ნაკვეთის საზღვარი
- რკინაბეტონი
- შენობა
- წყალშემკრები მილი

## შენიშვნები — NOTES

1. ნახაზზე ხორციელი მოცემულია სანიმუშოდ;
2. ნახაზის ყველა ელემენტის მდებარეობისას მეთანამგმავლი უნდა იხელმძღვანელოს პროექტის პატრონით;
3. ფერადის პირველადობით პატრონელად უქმდება ბინა პირველის;

## სიტუაციური სქემა — KEY PLAN



| პროექტი PROJECT | გედიაშვილის მოედნის რეკონსტრუქცია |
|---|---|
| მისამართი ADDRESS | თბილისი, აბესაძის ქ.№23 |

| თანამდებობა POSITION | გვარი NAME | ხელმოწერა SIGNATURE |
|---|---|---|
| დირექტორი DIRECTOR | ი.ასათიანი | |
| მთ.არქიტექტორი CHIEF ARCHITECT | გ. სულთანიშვილი | |
| ავტორი AUTHORS | გ. მახარაშვილი | |
| | | |
| კონსტრუქტორი STRUCT. ENGINEER | ს.ჯაჯანიძე | |
| დამპროექტ. DRAWN BY | ო.ალექსანიძე | |

| ავტორი DRAWING AUTHOR | დამკვეთი BUILDER/OWNER |
|---|---|
| შ.პ.ს. "არტსტუდიო პროექტი" ქ. ბატუმის ქ. 3/5 0709 თბილისი ტელ: +995 32 231 52 54 **ARTSTUDIO PROJECT, LTD. GALAKTION TABIDZE №3/5 TEL.+995 32 291 52 54 0105 TBILISI** | შ.პ.ს. "ირაო მაგნატ გუდიაშვილი" ლარსის ქ. 3 0179 თბილისი ტელ: +995 32 229 07 85 **IRAO MAGNAT GUDIASHVILI, LLC TEL.+995 32 229 07 85 LARSI ST.3 0179 TBILISI** MAGNAT REAL ESTATE |

არქიტექტურული ნაწილი ARCHITECTURE

| მასშტაბი SCALE | 1:100 | თარიღი DATE OF ISSUE | 11/10/2012 |
|---|---|---|---|

ნახაზი DRWG.

ფასადი აბესაძის ქუჩის მხრიდან

Elevation From Abesadze Str.

მრავალბინიანი საცხოვრებელი სახლი აბესაძის ქ. №23

| ცვლილებები REVISIONS | | |
|---|---|---|
| № | კორექ. REV. | თარიღი DATE |
| 1 | | |
| 2 | | |

| სტადია STAGE | ინდექსი INDEX | ფურცლების PAGES |
|---|---|---|
| მშენ.პროექტი | | |

| ფორმატი PAPER SIZE | ხელშეკრულების № CONTRACT # | პროექტის № PROJECT # | ფაილის სახელი FILE NAME |
|---|---|---|---|
| A-2 | | GE-0150.09 | |

## ჯირითი აღნიშვნები LEGEND


- 0.00 — არქიტ. ნიშნული
- 1 — ჭრილის ხაზი
- ——— ღერძის ხაზი
- - - - - მიღის ნაკვეთის საზღვარი
- რკინაბეტონი
- შენობა
- ○ ტყალშემკრები მილი

## შენიშვნები NOTES

1. ნახაზზე ზომები მოცემულია სანიშნებრივად;
2. ნახაზის ყველა ცვლილება მშენებლობისას მეთანხმებელი უნდა იქნეს პროექტის ავტორთან;
3. ფერადის პროექციონირებით ავტომატურად უქმდება წინა პირობები;

## სიტუაციური სქემა KEY PLAN



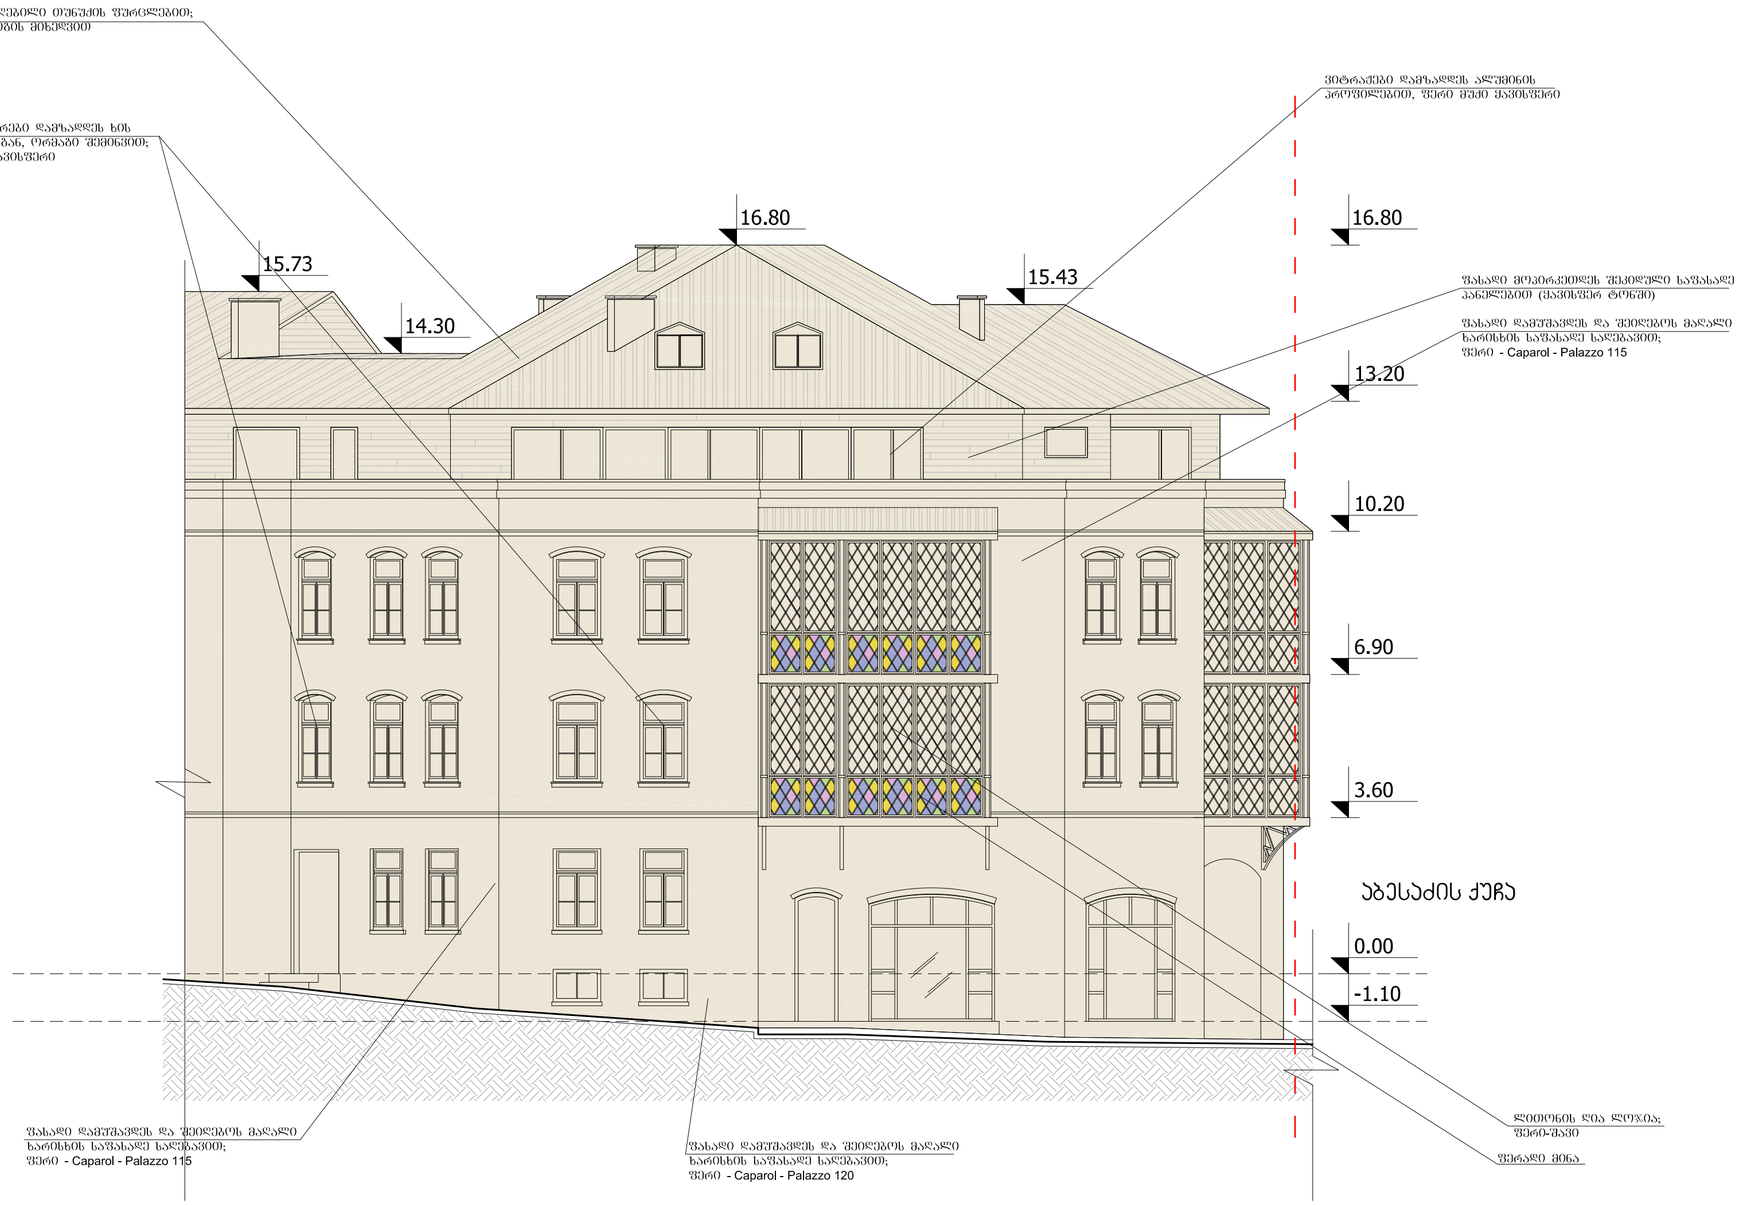


| | |
|---|---|
| პროექტი PROJECT | მეღიამცველის მოედნის რეკონსტრუქცია |
| მისამართი ADDRESS | თბილისი , აბესაძის ქ.№23 |

| თანამდებობა POSITION | გვარი NAME | ხელმოწერა SIGNATURE |
|---|---|---|
| დირექტორი DIRECTOR | ი.ასათიანი | |
| მთ.არქიტექტორი CHEF ARCHITECT | გ. სულაბერიძე | |
| ავტორი AUTHORS | გ. მახარაშვილი | |
| | | |
| | | |
| კონსტრუქტორი STRUCT. ENGINEER | ს.ჯაფარიძე | |
| შეასრულა DRAWN BY | ო.სულაბერიძე | |

| ავტორი DRAWING AUTHOR | დამკვეთი BUILDER/LAND OWNER |
|---|---|
| შ.პ.ს. "არტსტუდიო პროექტი" გ. ცაბაძის ქ. 3/5 0109 თბილისი ტელ.+995 32 231 52 54 **ARTSTUDIO PROJECT, LTD. GALAKTION TABIDZE №3/5 TEL.+995 32 291 52 54 0105 TBILISI** | შ.პ.ს. "ირაო მაგნატ გუდიაშვილი" ლარსის ქ. 3 0179 თბილისი ტელ.+995 32 229 07 85 **IRAO MAGNAT GUDIASHVILI, LLC TEL.+995 32 229 07 85 LARSI ST.3 0179 TBILISI** MAGNAT REAL ESTATE |

არქიტექტურული ნაწილი ARCHITECTURE

| მასშტაბი SCALE | 1:100 | თარიღი DATE OF ISSUE | 11/10/2012 |
|---|---|---|---|

ნახაზი DRWG.
ფასადი აბო თბილელის ქუჩის მხრიდან
Elevation From Abo Tbilleli Str.

მრავალბინიანი საცხოვრებელი სახლი აბესაძის ქ. №23

| კორექტირება REVISIONS | | |
|---|---|---|
| № | კორექტ. REV. | თარიღი DATE |
| 1 | | |
| 2 | | |

| სტადია STAGE | ინდექსი INDEX | ფურცლები PAGES |
|---|---|---|
| მემა პროექტი | | |