

saproeqto fasadi 1-11 RerZebSi m 1:100

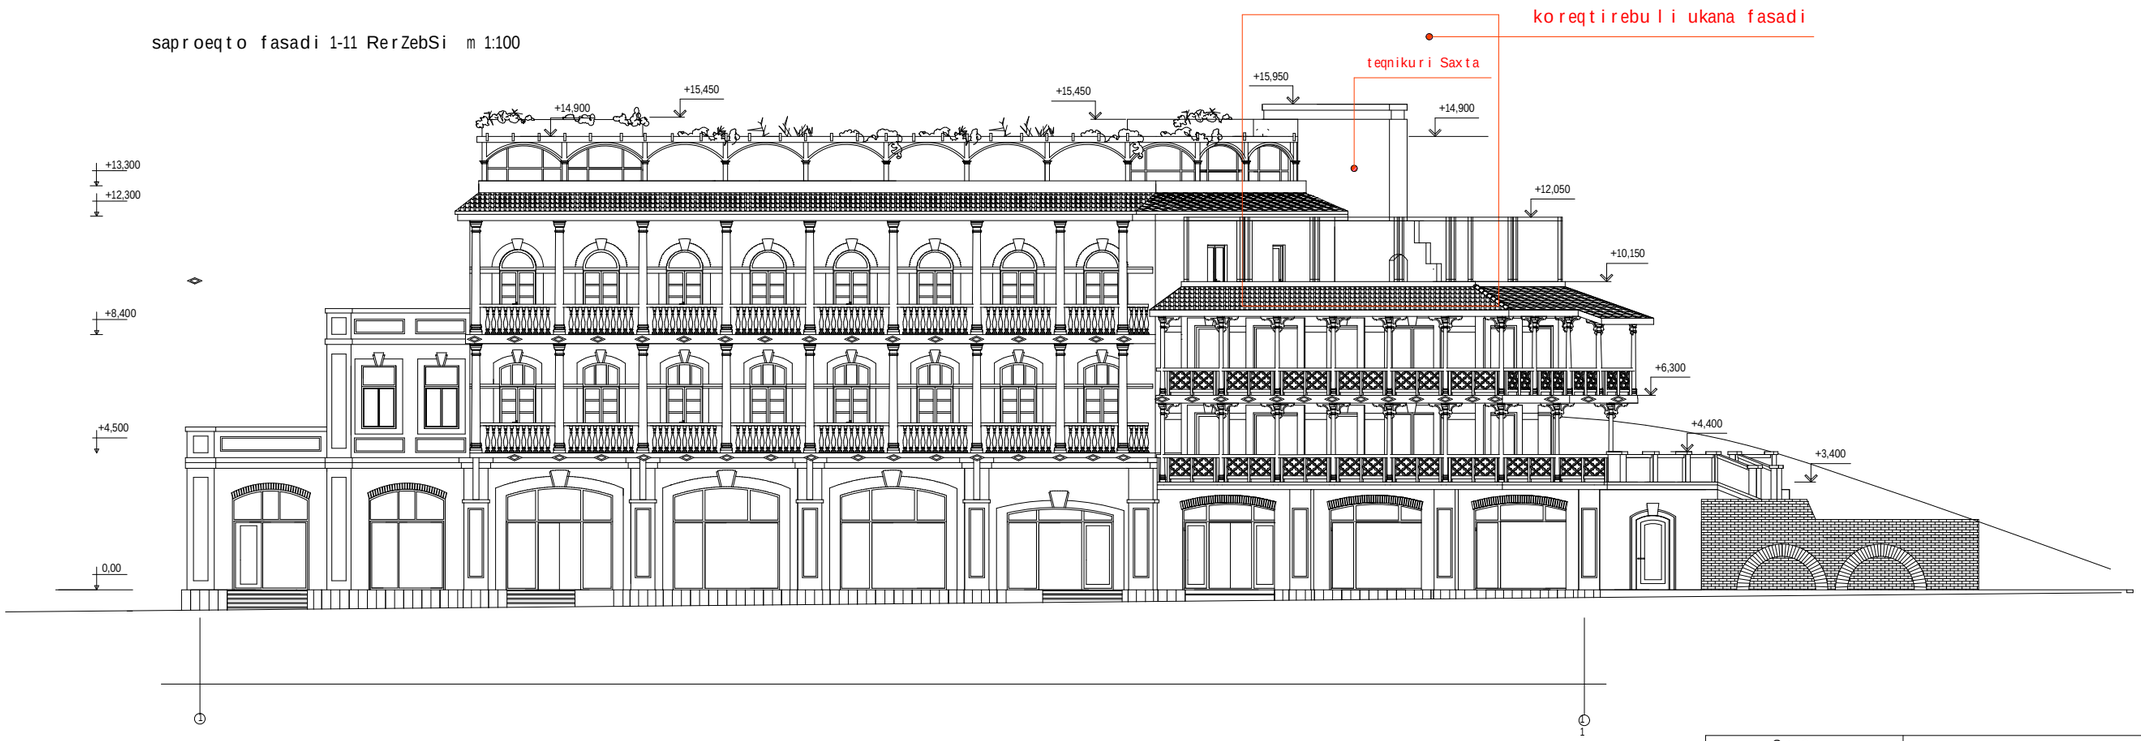

SeniSvna:
1. mocemuli naxazi ganixileT sxva naxazebTan erTad.
2. zomebi mocemulia milimetrebSi.

Sps "pek"				q.TbilisSi, riyeze, evropis moedanTan sazogadoebrivi kvebis obieqtis proeqti			
direqtori	T.SaSiaSvili			arqiteqturuli nawili	stadia	furceli	furclebi
pr. avtori	g.nuseriZe				rp	a-16	
daanuSava	g.nuseriZe			fasadi 1-11 RerZebSi m1:100	Sps "xuro XXI"		

saproeqto fasadi 11-1 RerZebSi m 1:100

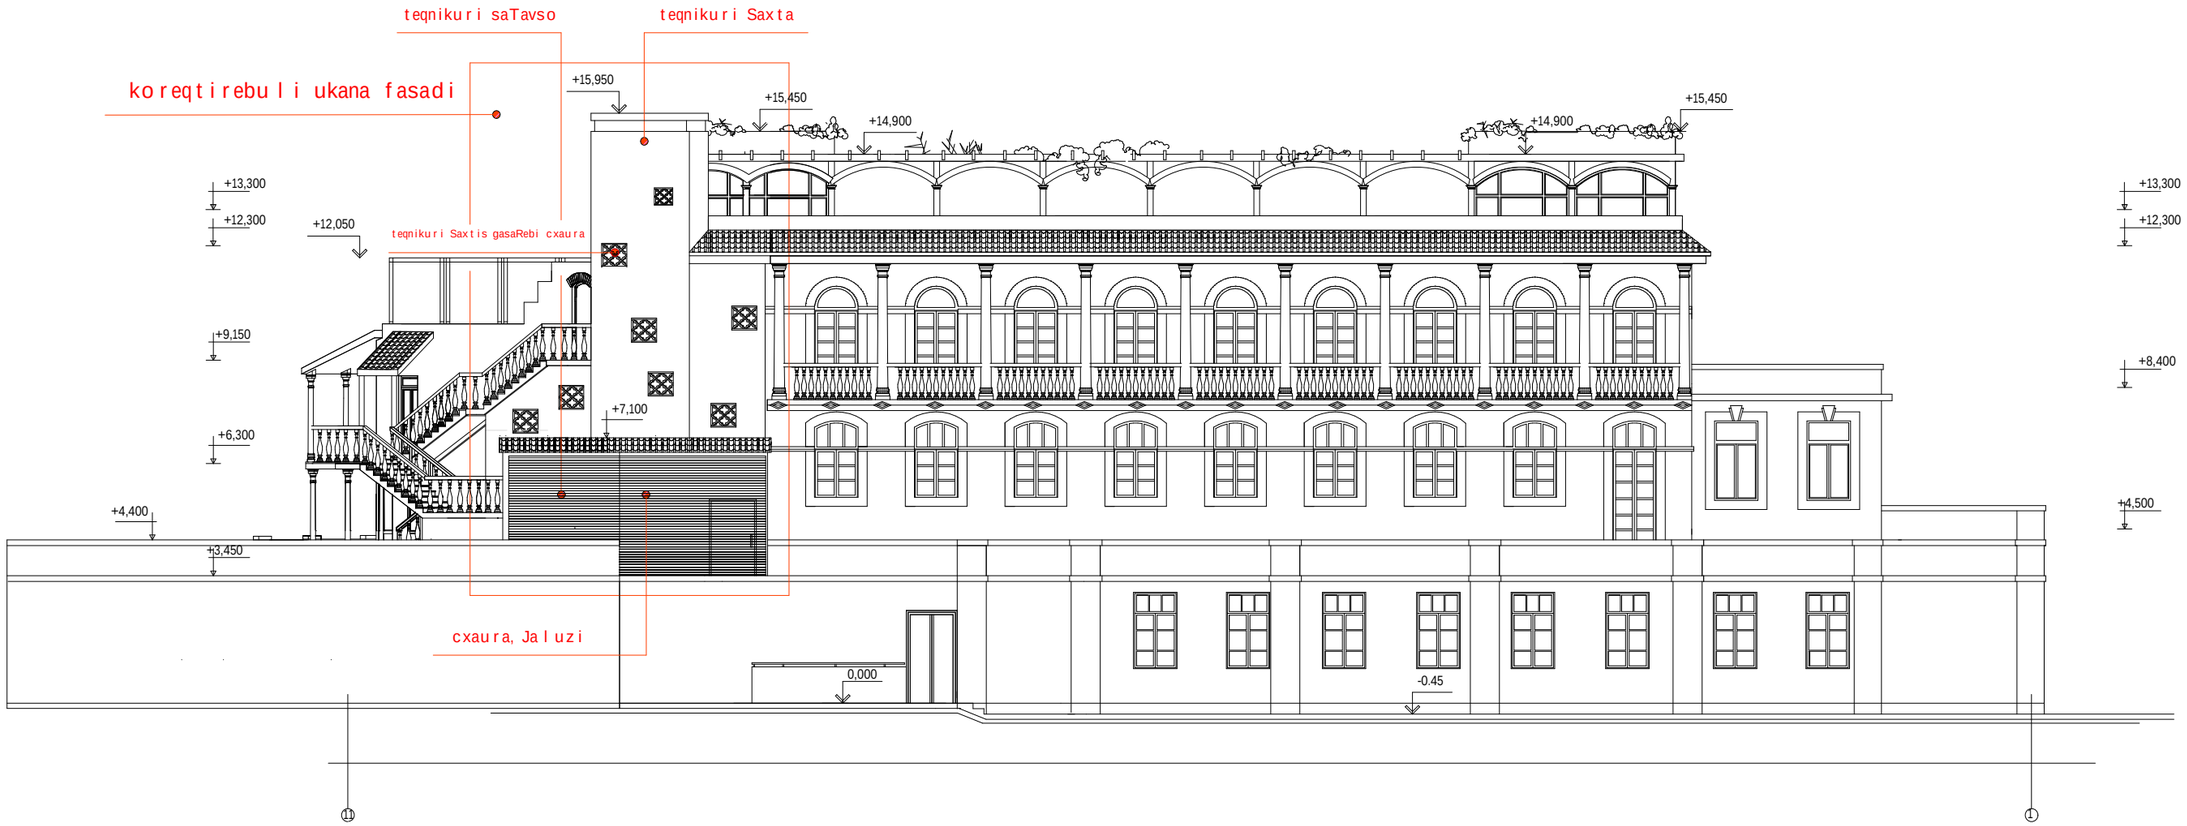

SeniSvna:
1. mocemuli naxazi ganixileT sxva naxazebTan erTad.
2. zomebi mocemulia milimetrebSi.

Sps "pek"				q.Tbilisi, riyeze, evropis moedanTan sazogadoebrivi kvebis obieqtis koreqtirebuli proeqti	
direqtori	T.SaSiaSvili			arqiteqturuli nawili	stadia / furceli / furclebi
pr. avtori	g.nuserize				mp / a-18 /
daanuSava	g.nuserize			saproeqto fasadi 11-1 RerZebSi m 1:100	Sps "xuro XXI"