

საპროექტო ჭრილი 1-1 მ1:100

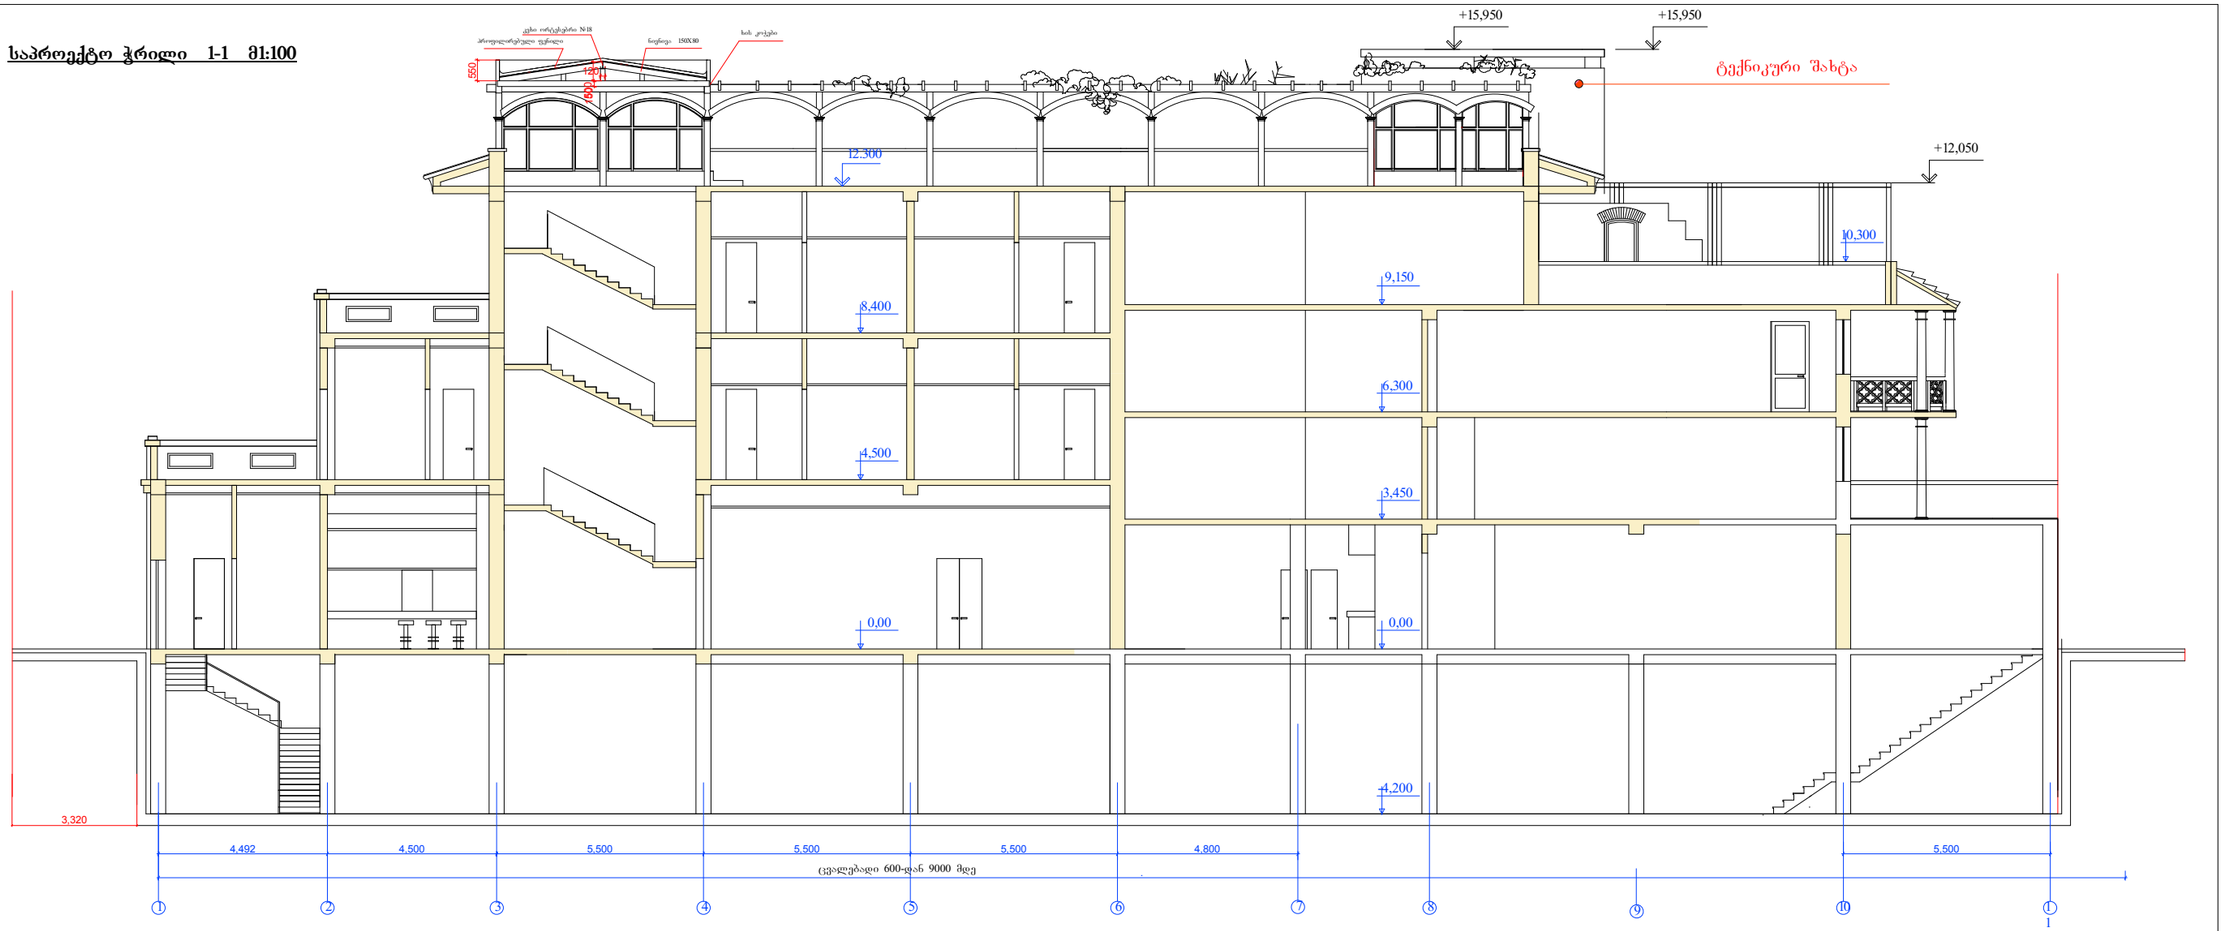

შენიშვნა:
1. მოცემული ნახაზი განიხილეთ სხვა ნახაზებთან ერთად.
2. ზომები მოცემულია მილიმეტრებში.

შ პ ს "პეკ"				ქობილისში, რიყეზე, ევროპის მოედანთან საზოგადოებრივი კვების ობიექტის კორექტირებული პროექტი		
დირექტორი	თ.შაშიაშვილი			არქიტექტურული ნაწილი	სტადია	ფურცელი	ფურცლები
პრ. ინჟინერი	გ.ჟუჟუნაძე				მპ	ა-20	
დამუშავა	გ.ჟუჟუნაძე			საპროექტო ჭრილი 1 - 1 მ 1:100	შპს "ხუროXXI"		

საპროექტო ჭრილი 2-2 მ1:100

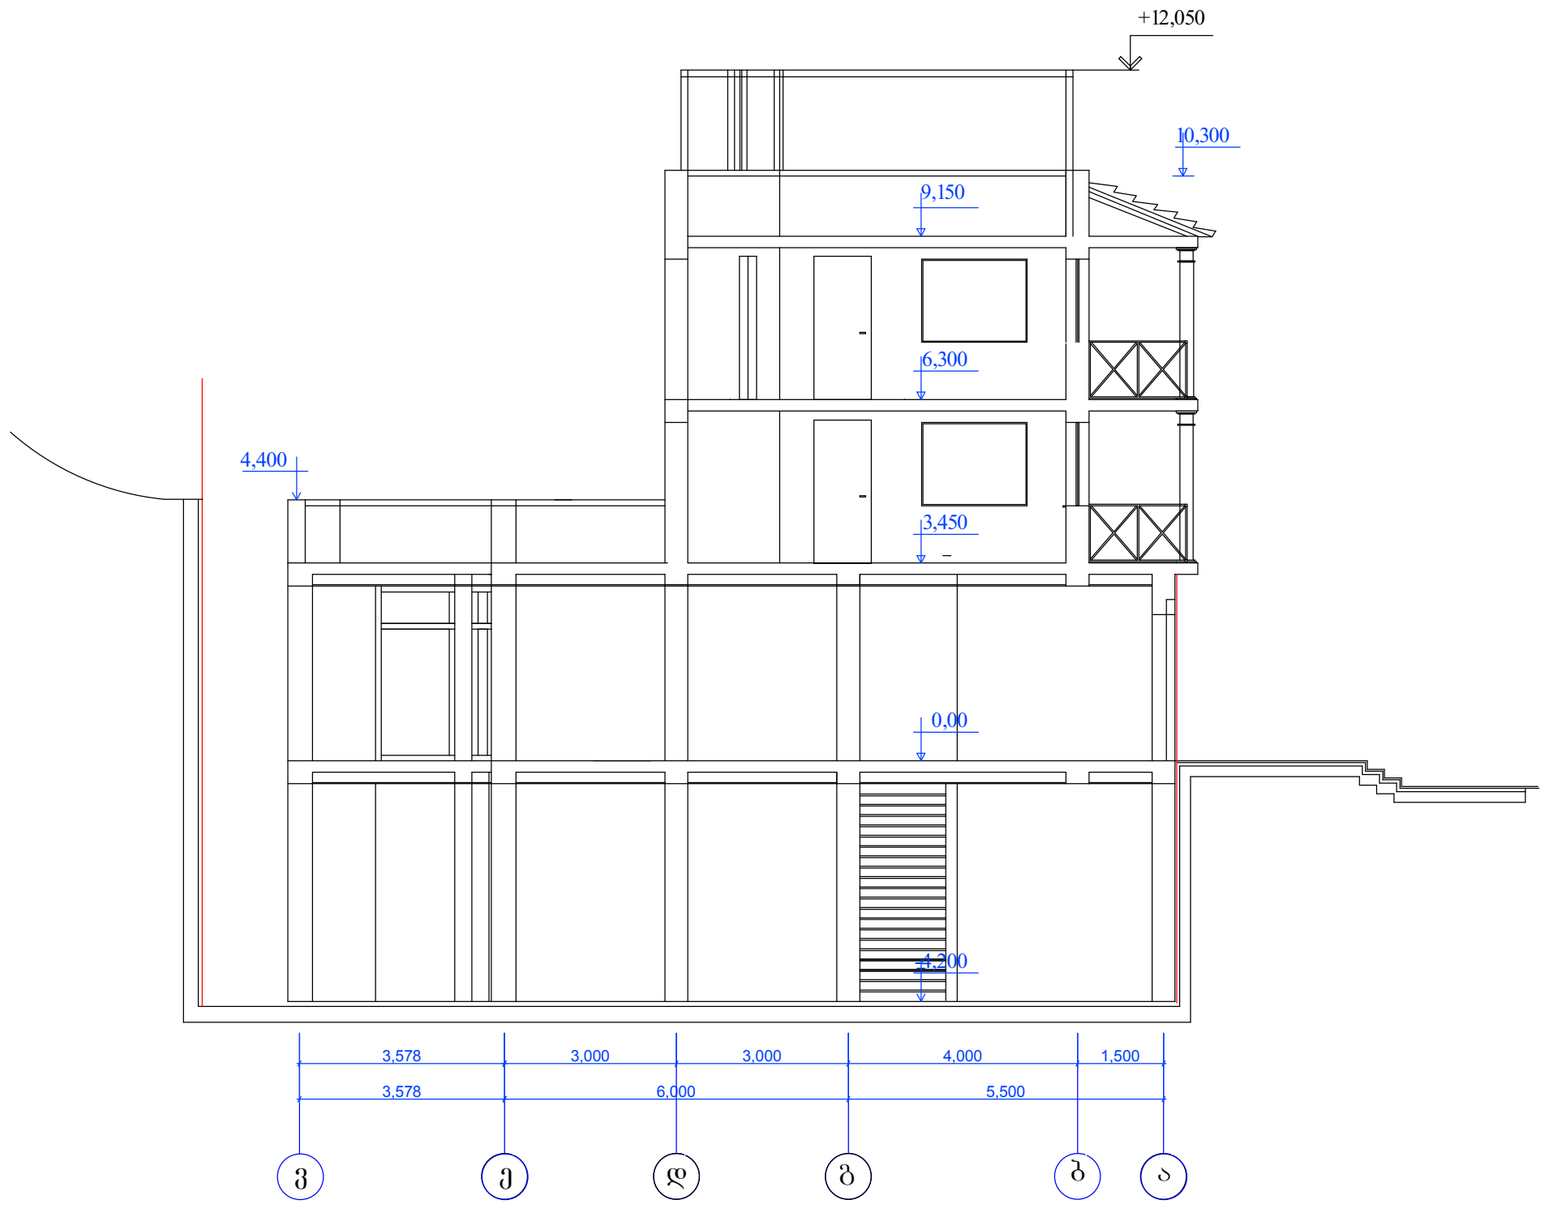

შპს "პეკ"				ქობილისში, რიყეზე, ევროპის მოედანთან საზოგადოებრივი კვების ობიექტის კორექტირებული პროექტი			
დირექტორი	თ.შაშიაშვილი			არქიტექტურული ნაწილი	სტადია	ფურცელი	ფურცლები
პრ. ავტორი	გ.მუსერიძე				მპ	ა-22	
დაამუშავა	გ.მუსერიძე			არსებული ჭრილი 2 - 2 მ 1:100	შპს "ხურო XXI"		